

Схема расположения границ публичного сервитута на кадастровом плане территории

Приложение № _____ к постановлению администрации г. Чебоксары

от "___" _____ г. № _____

Кадастровый квартал: 21:01:040201

Местоположение: Чувашская Республика-Чувашия, г Чебоксары

Категория земель: Земли населенных пунктов

Площадь части земельного участка 21:01:040201:810/чзу1: 52 кв.м

Площадь части земельного участка 21:01:040201:703/чзу1: 168 кв.м

Площадь части земельного участка 21:01:040201:821/чзу1: 2327 кв.м

Площадь части земельного участка 21:01:040201:541/чзу1: 1449 кв.м

Площадь части земельного участка 21:01:040201:807/чзу1: 209 кв.м

Части земельных участков сформированы для размещения тепловой сети (Тепловые сети объекта: "Перевод нагрузки Котельной 3-3 на контур Котельной 2-3")

:821/чзу1 (площадь 2327 кв.м)

Номер	X_координата	Y_координата
н13	414 795,67	1 230 081,72
н14	414 801,09	1 230 082,31
н15	414 799,61	1 230 093,74
н16	414 804,17	1 230 094,32
н17	414 804,65	1 230 089,56
н18	414 830,16	1 230 092,57
н8	414 829,84	1 230 096,52
н7	414 824,62	1 230 095,92
н12	414 820,04	1 230 152,42
н19	414 796,79	1 230 254,30
н20	414 791,94	1 230 276,22
н21	414 786,16	1 230 327,85
н22	414 779,14	1 230 462,38
н23	414 776,05	1 230 487,22
н24	414 775,00	1 230 495,39
н25	414 773,13	1 230 497,02
н26	414 777,40	1 230 460,65
н27	414 776,61	1 230 426,20
н28	414 779,39	1 230 393,54
н29	414 778,12	1 230 393,53
н30	414 778,60	1 230 379,84
н31	414 780,02	1 230 379,85
н32	414 780,71	1 230 352,89
н33	414 781,23	1 230 344,07
н34	414 784,62	1 230 303,23
н35	414 788,87	1 230 260,30
н36	414 787,54	1 230 260,17
н37	414 788,95	1 230 246,09
н38	414 792,49	1 230 246,84
н39	414 807,39	1 230 179,34
н40	414 805,38	1 230 179,07
н41	414 807,36	1 230 165,73
н42	414 809,72	1 230 165,95
н43	414 819,58	1 230 105,58
н44	414 820,47	1 230 100,05

:541/чзу1 (площадь 1449 кв.м)

Номер	X_координата	Y_координата
н45	414 812,38	1 230 099,04
н46	414 811,88	1 230 103,91
н47	414 797,03	1 230 102,01
н3	414 794,05	1 230 101,63
н2	414 795,03	1 230 089,55
н24	414 775,00	1 230 495,39
н23	414 776,05	1 230 487,22
н22	414 779,14	1 230 462,38
н21	414 786,16	1 230 327,85
н20	414 791,94	1 230 276,22
н19	414 796,79	1 230 254,30
н48	414 822,99	1 230 139,52
н49	414 817,85	1 230 172,10
н50	414 799,22	1 230 257,10
н51	414 797,86	1 230 256,87
н52	414 793,25	1 230 304,01
н53	414 789,92	1 230 344,69
н54	414 789,42	1 230 353,27
н55	414 788,78	1 230 384,74
н56	414 788,51	1 230 388,78
н57	414 785,34	1 230 426,64
н58	414 786,12	1 230 461,12
н59	414 782,90	1 230 488,50

:810/чзу1 (площадь 52 кв.м)

Номер	X_координата	Y_координата
н1	414 769,66	1 230 087,34
н2	414 795,03	1 230 089,55
н3	414 794,05	1 230 101,63
н4	414 790,10	1 230 101,13
н5	414 791,53	1 230 089,91
н6	414 769,66	1 230 087,37


:703/чзу1 (площадь 168 кв.м)

Номер	X_координата	Y_координата
н7	414 824,62	1 230 095,92
н8	414 829,84	1 230 096,52
н9	414 829,75	1 230 097,71
н10	414 828,12	1 230 106,99
н11	414 822,99	1 230 139,48
н12	414 820,04	1 230 152,42

:807/чзу1 (площадь 209 кв.м)

Номер	X_координата	Y_координата
н60	414 769,90	1 230 078,93
н13	414 795,67	1 230 081,72
н2	414 795,03	1 230 089,55
н1	414 769,66	1 230 087,34

Система координат: МСК-21, зона 1

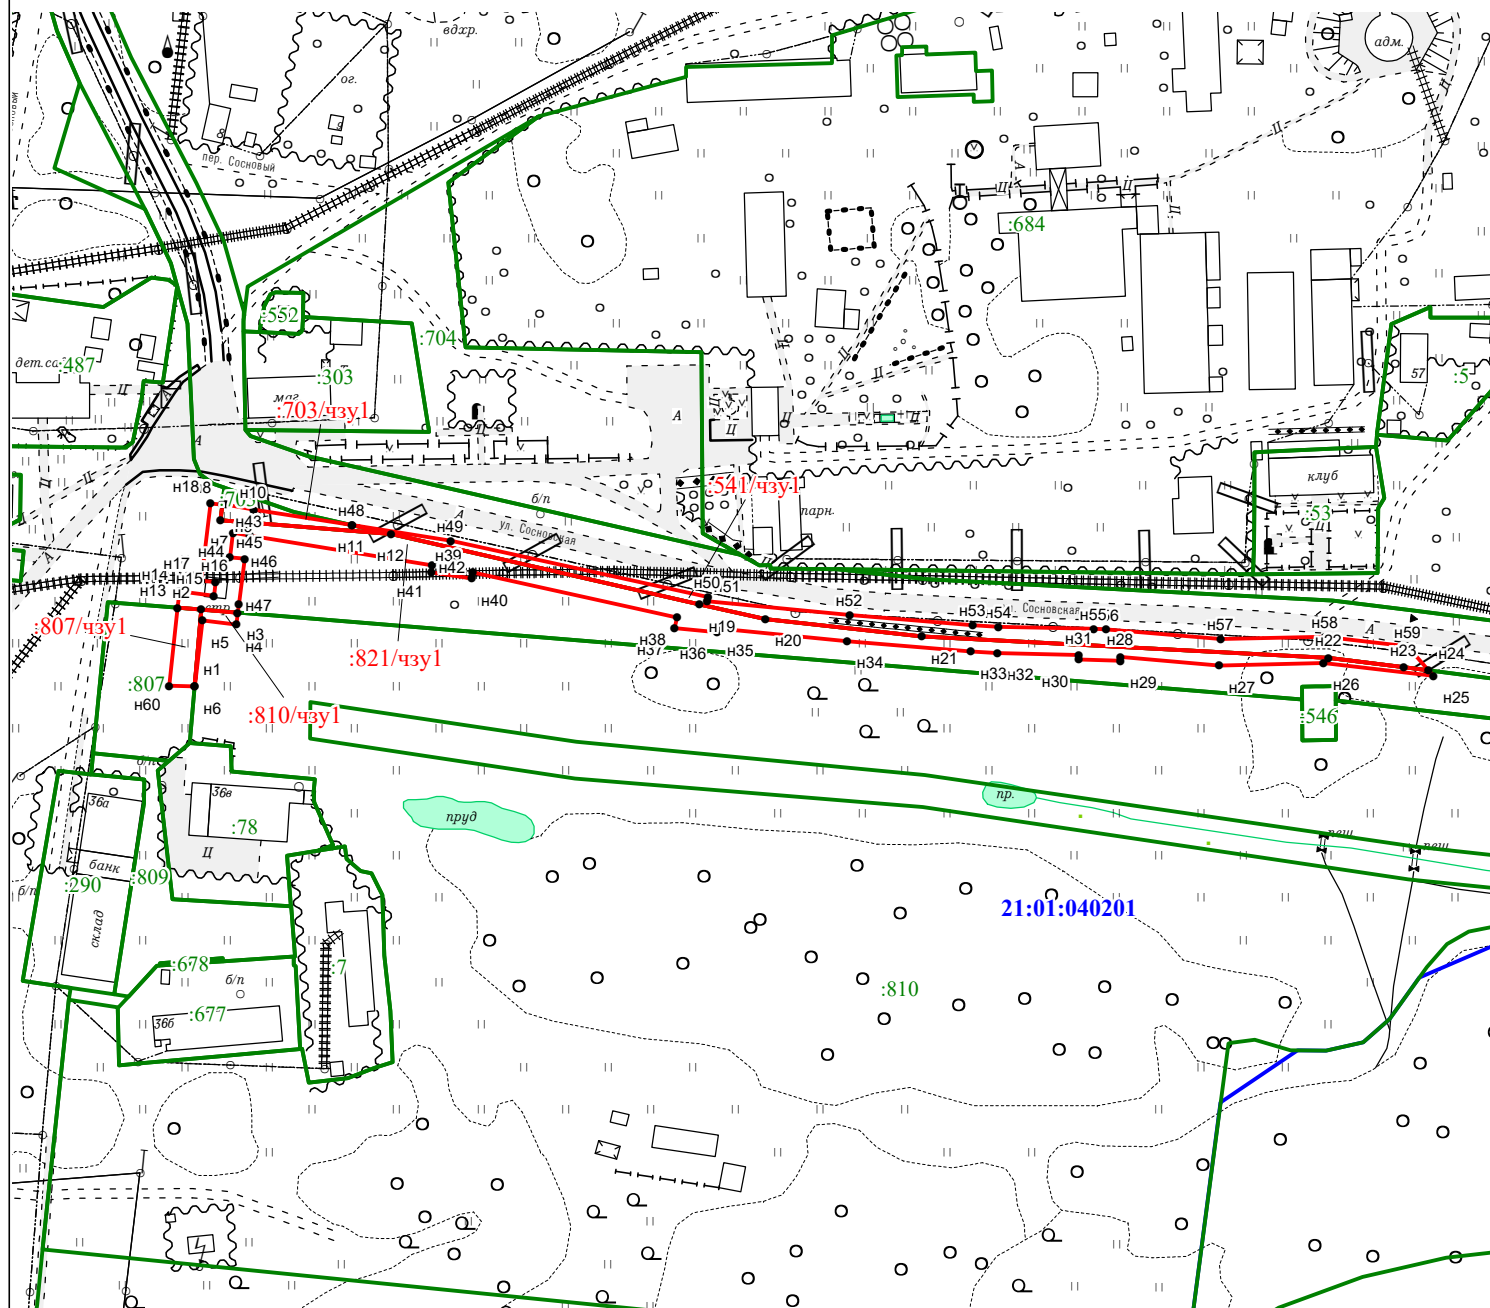

УСЛОВНЫЕ ОБОЗНАЧЕНИЯ:

- - часть границы, сведения о которой достаточны для определения ее местоположения;
- - существующая часть границы, имеющиеся в ЕГРН сведения о которой достаточны для определения ее местоположения;
- :57/чзу1 - обозначение образуемой части земельного участка
- :22 - обозначение земельного участка, включенного в ЕГРН
- 21:01:030310 - обозначение кадастрового квартала

Схема расположения границ публичного сервитута на кадастровом плане территории					
			Объект: части земельных участков		
Должность	Фамилия	Подп./Дата	Заказчик: ПАО "Т Плюс"		
Директор	Скворцов Е.С.	25.11.2024	Адрес: Чувашская Республика-Чувашия, г. Чебоксары, п. Сосновка		
Исполнитель	Александрова Л.А.	25.11.2024	Стадия	Лист	Листов
				1	1
			М 1:500		
			ООО "Чиб-Кадастр"		