

Схема расположения границ публичного сервитута на кадастровом плане территории

Приложение № _____ к постановлению администрации г. Чебоксары

от " ____ " _____ г. № _____


Кадастровый квартал: 21:01:020102

Местоположение: Чувашская Республика-Чувашия, г Чебоксары, Ленинский р-н, ул. Ярославская

Категория земель: Земли населенных пунктов

Площадь части земельного участка 21:01:020102:57/чзу1: 118 кв.м

Часть земельного участка сформирована для размещения тепловой сети (Тепловые сети объекта:
«Переключение тепловой нагрузки контура котельной 22-Ц на контур централизованного теплоснабжения
Чебоксарской ТЭЦ-2)

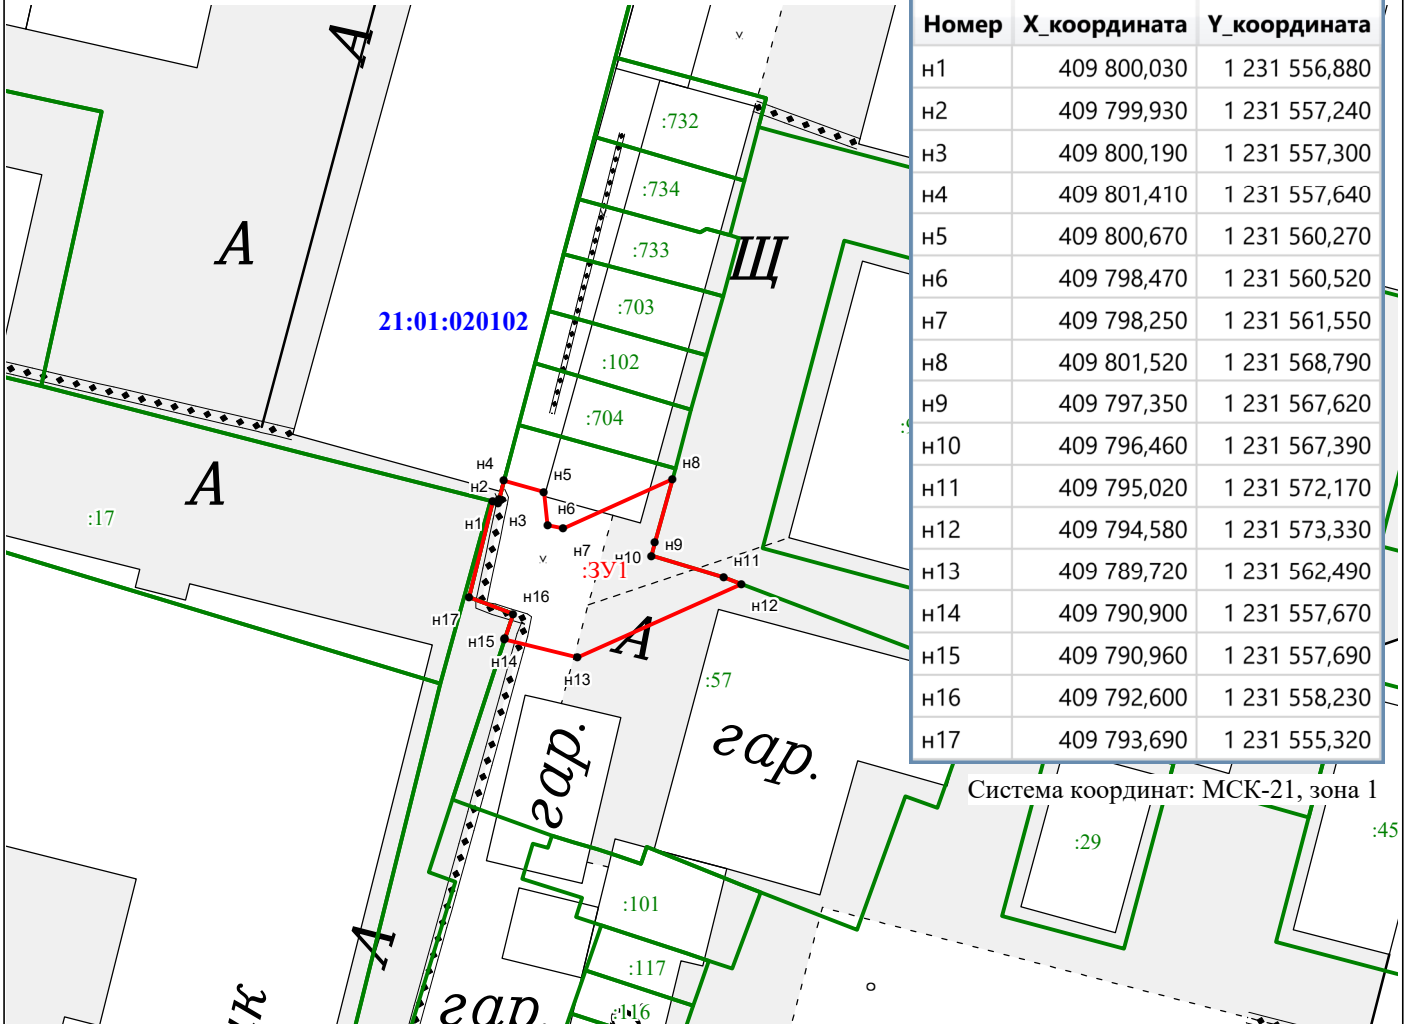

Номер	X_координата	Y_координата
н1	409 800,030	1 231 556,880
н2	409 799,930	1 231 557,240
н3	409 800,190	1 231 557,300
н4	409 801,410	1 231 557,640
н5	409 800,670	1 231 560,270
н6	409 798,470	1 231 560,520
н7	409 798,250	1 231 561,550
н8	409 801,520	1 231 568,790
н9	409 797,350	1 231 567,620
н10	409 796,460	1 231 567,390
н11	409 795,020	1 231 572,170
н12	409 794,580	1 231 573,330
н13	409 789,720	1 231 562,490
н14	409 790,900	1 231 557,670
н15	409 790,960	1 231 557,690
н16	409 792,600	1 231 558,230
н17	409 793,690	1 231 555,320

Система координат: МСК-21, зона 1

УСЛОВНЫЕ ОБОЗНАЧЕНИЯ:

- - часть границы, сведения о которой достаточны для определения ее местоположения;
- - существующая часть границы, имеющиеся в ЕГРН сведения о которой достаточны для определения ее местоположения;
- :57/чзу1 - обозначение образуемой части земельного участка
- :22 - обозначение земельного участка, включенного в ЕГРН
- 21:01:030310 - обозначение кадастрового квартала

			Схема расположения границ публичного сервитута на кадастровом плане территории				
			Объект: часть земельного участка				
			Заказчик: ПАО "Т Плюс"				
Должность	Фамилия	Подп.	Дата	Адрес: Чувашская Республика-Чувашия, Чебоксары, ул Ярославская	Стадия	Лист	Листов
Директор	Скворцов Е.С.		19.02.2025 г.			1	1
Исполнитель	Александрова Л.А.		19.02.2025 г.				
			М 1:500			ООО "Чев-Кадастр"	