


Схема расположения границ публичного сервитута на кадастровом  
плане территории

Приложение № \_\_\_\_\_ к постановлению администрации  
г. Чебоксары  
от " \_\_\_\_\_ " \_\_\_\_\_ № \_\_\_\_\_

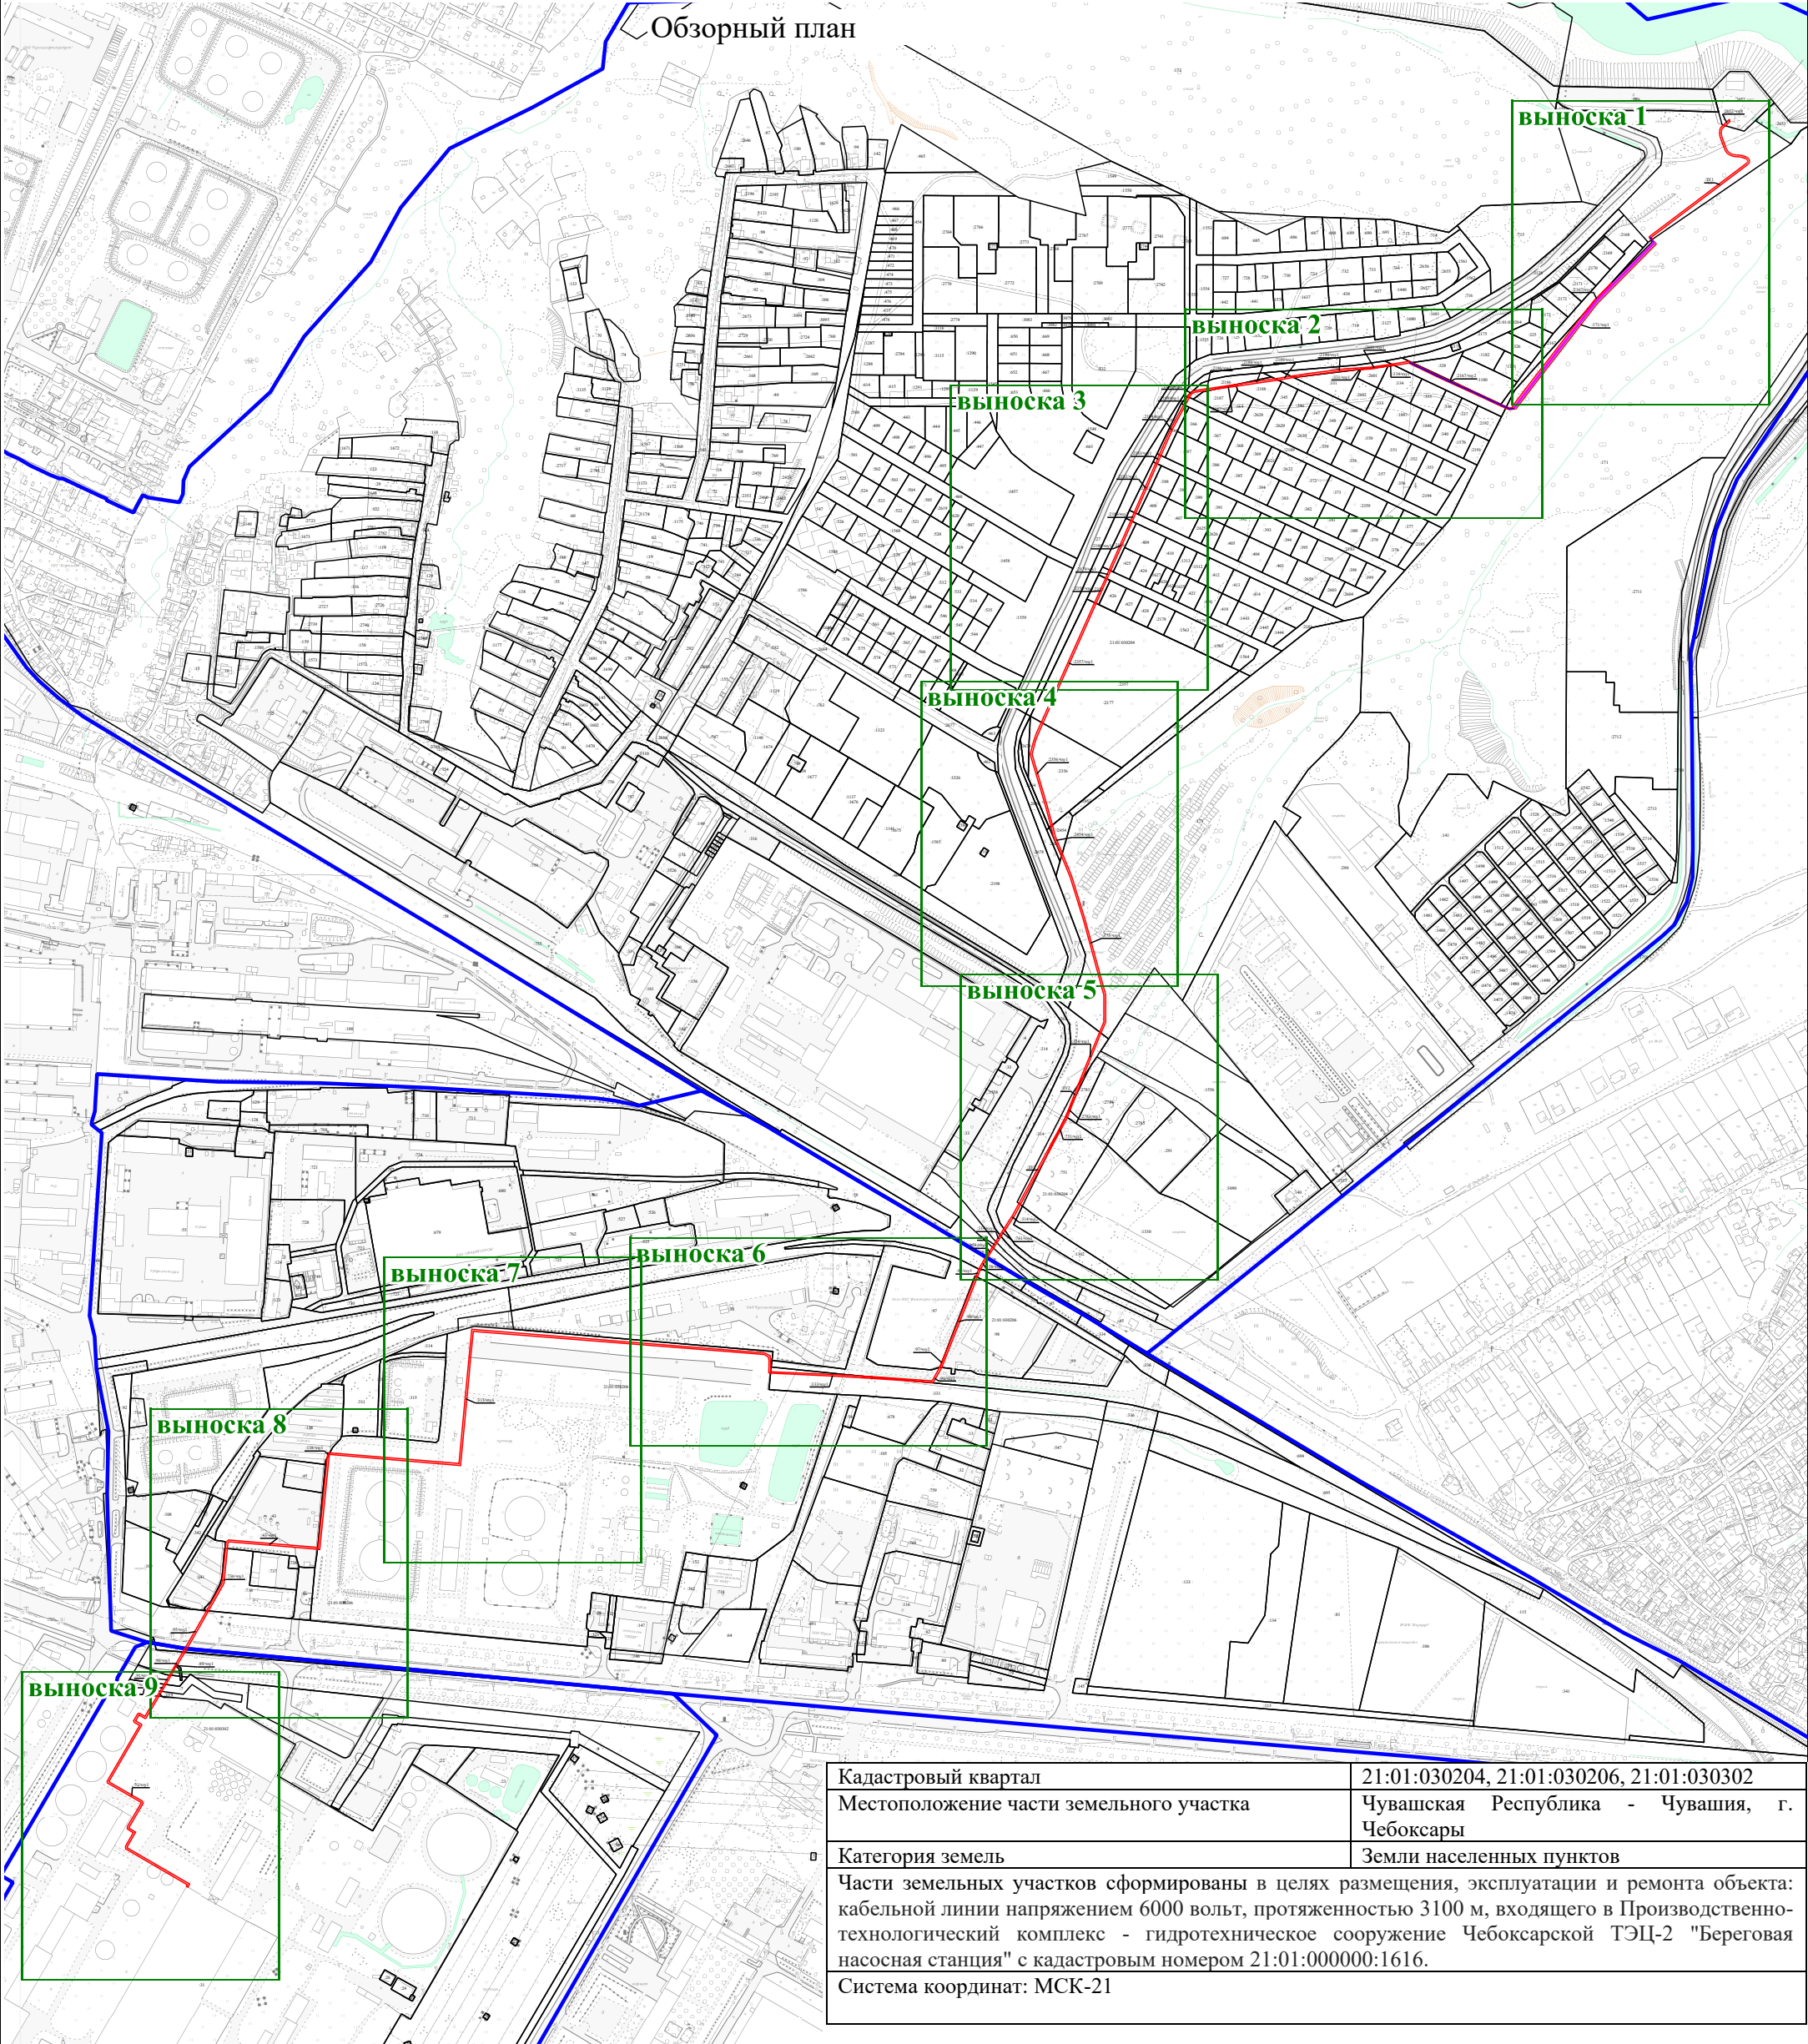


Масштаб 1:7 000

Условные обозначения:

- Часть границы, сведения ЕГРН о которой позволяют однозначно определить ее положение на местности
- Часть границы, местоположение которой определено при выполнении кадастровых работ

|                                                                                |                  |                    |            |
|--------------------------------------------------------------------------------|------------------|--------------------|------------|
| Схема расположения границ публичного сервитута на кадастровом плане территории |                  |                    |            |
| Объект: часть земельного участка                                               |                  |                    |            |
| Заказчик:                                                                      |                  |                    |            |
| Должность                                                                      | Фамилия          | Подпись            | Дата       |
| Ген. директор                                                                  | Токмолаева Л. И. |                    | 28.11.2025 |
| Нач. отдела                                                                    | Яценко И. Ю.     |                    | 28.11.2025 |
| Исполнитель                                                                    | Николаева Т. М.  |                    | 28.11.2025 |
| Адрес: Чувашская Республика - Чувашия, г. Чебоксары                            |                  | Стадия             | Лист       |
| М 1:7000                                                                       |                  | -                  | 1          |
|                                                                                |                  | Листов             |            |
|                                                                                |                  | 1                  |            |
|                                                                                |                  | ООО "НПП "Инженер" |            |



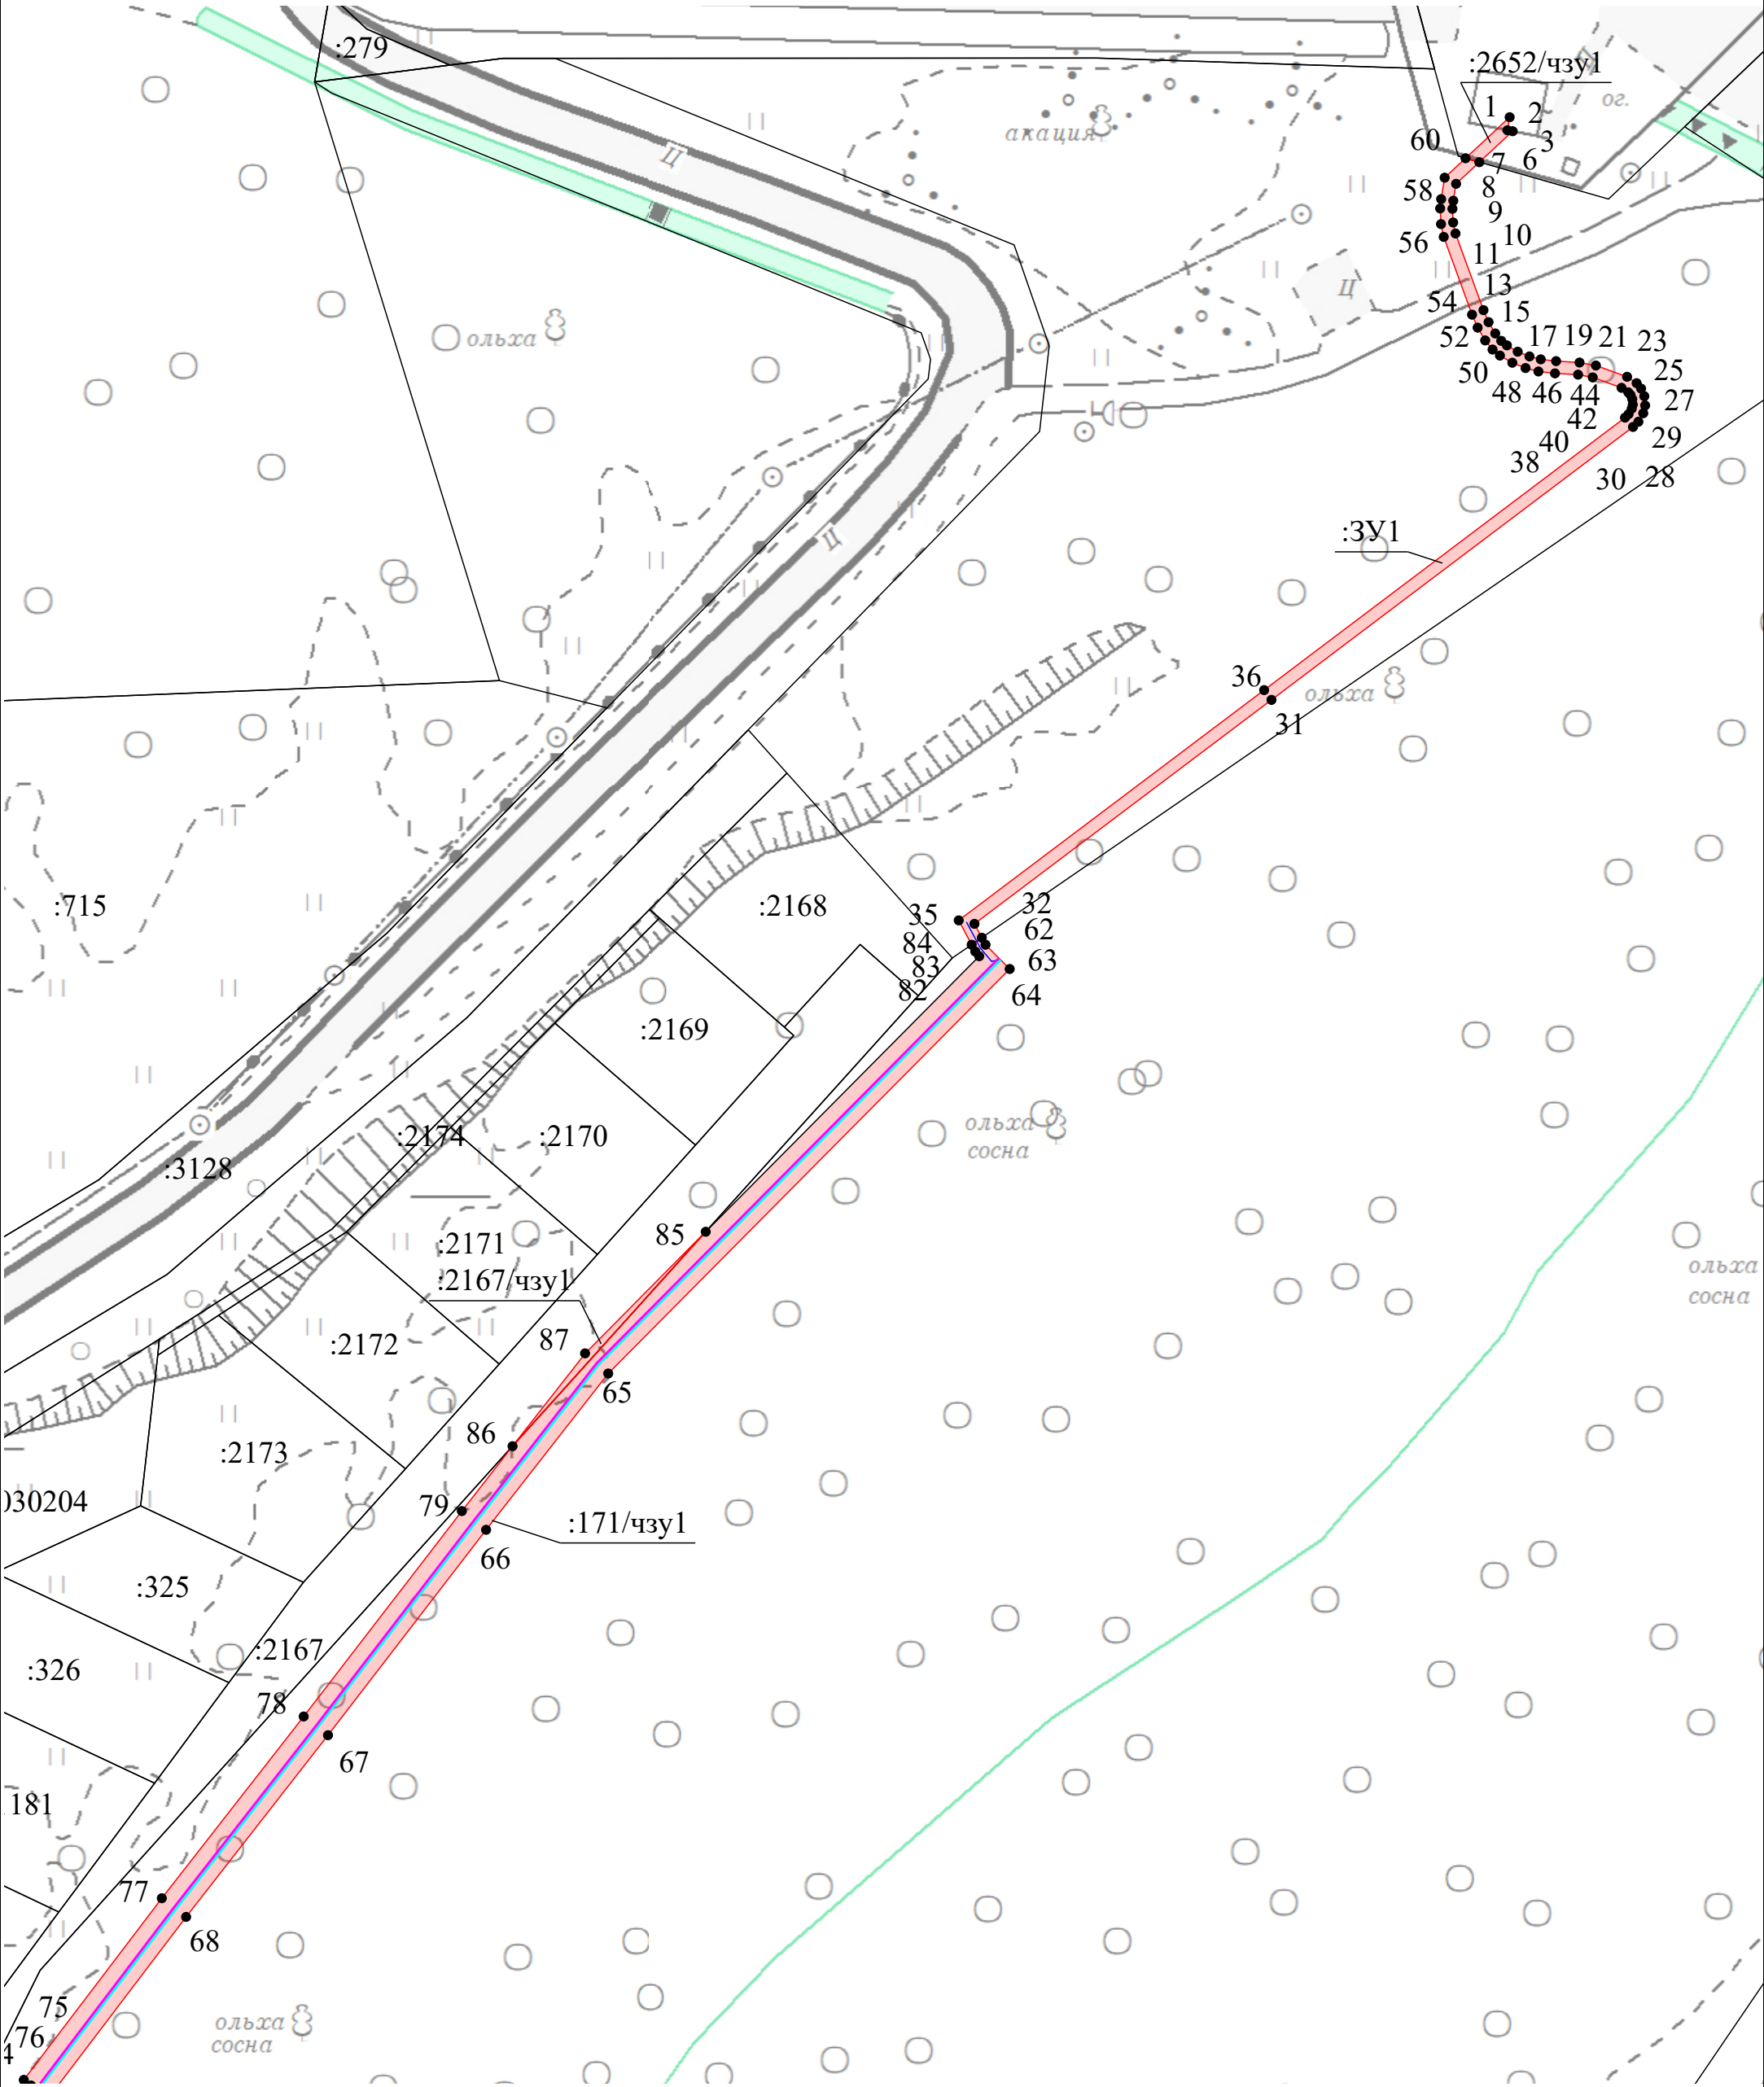

Условные обозначения:

- Граница кадастрового квартала
- Часть границы, местоположение которой определено при выполнении кадастровых работ

21:01:010605 - Номер кадастрового квартала  
:195/чзу1 - Образуемая часть земельного участка

Масштаб 1:1 000

- Часть границы, сведения ЕГРН о которой позволяют однозначно определить ее положение на местности
- Характерная точка границы земельного участка, сведения ЕГРН о которой соответствуют требованиям, установленным в соответствии с частью 13 статьи 22 Федерального закона от 13 июля 2015 г. N 218-ФЗ "О государственной регистрации недвижимости"
- Кадастровый номер земельного участка

:46



 - Граница кадастрового квартала

 - Часть границы, местоположение которой определено при выполнении кадастровых работ

- Часть границы, сведения ЕГРН о которой позволяют однозначно определить ее положение на местности
- - Характерная точка границы земельного участка, сведения ЕГРН о которой соответствуют требованиям, установленным в соответствии с частью 13 статьи 22 Федерального закона от 13 июля 2015 г. N 218-ФЗ "О государственной регистрации недвижимости"
- - Кадастровый номер земельного участка





- Часть границы, местоположение которой определено при выполнении кадастровых работ

21:01:010605 - Номер кадастрового квартала

:195/чзv1 - Образующая часть земельного участка

**Масштаб 1:1 000**


- Часть границы, сведения ЕГРН о которой позволяют однозначно определить ее положение на местности

- Характерная точка границы земельного участка, сведения ЕГРН о которой соответствуют требованиям, установленным в соответствии с частью 13 статьи 22 Федерального закона от 13 июля 2015 г. N 218-ФЗ "О государственной регистрации недвижимости"

- Кадастровый номер земельного участка

:46




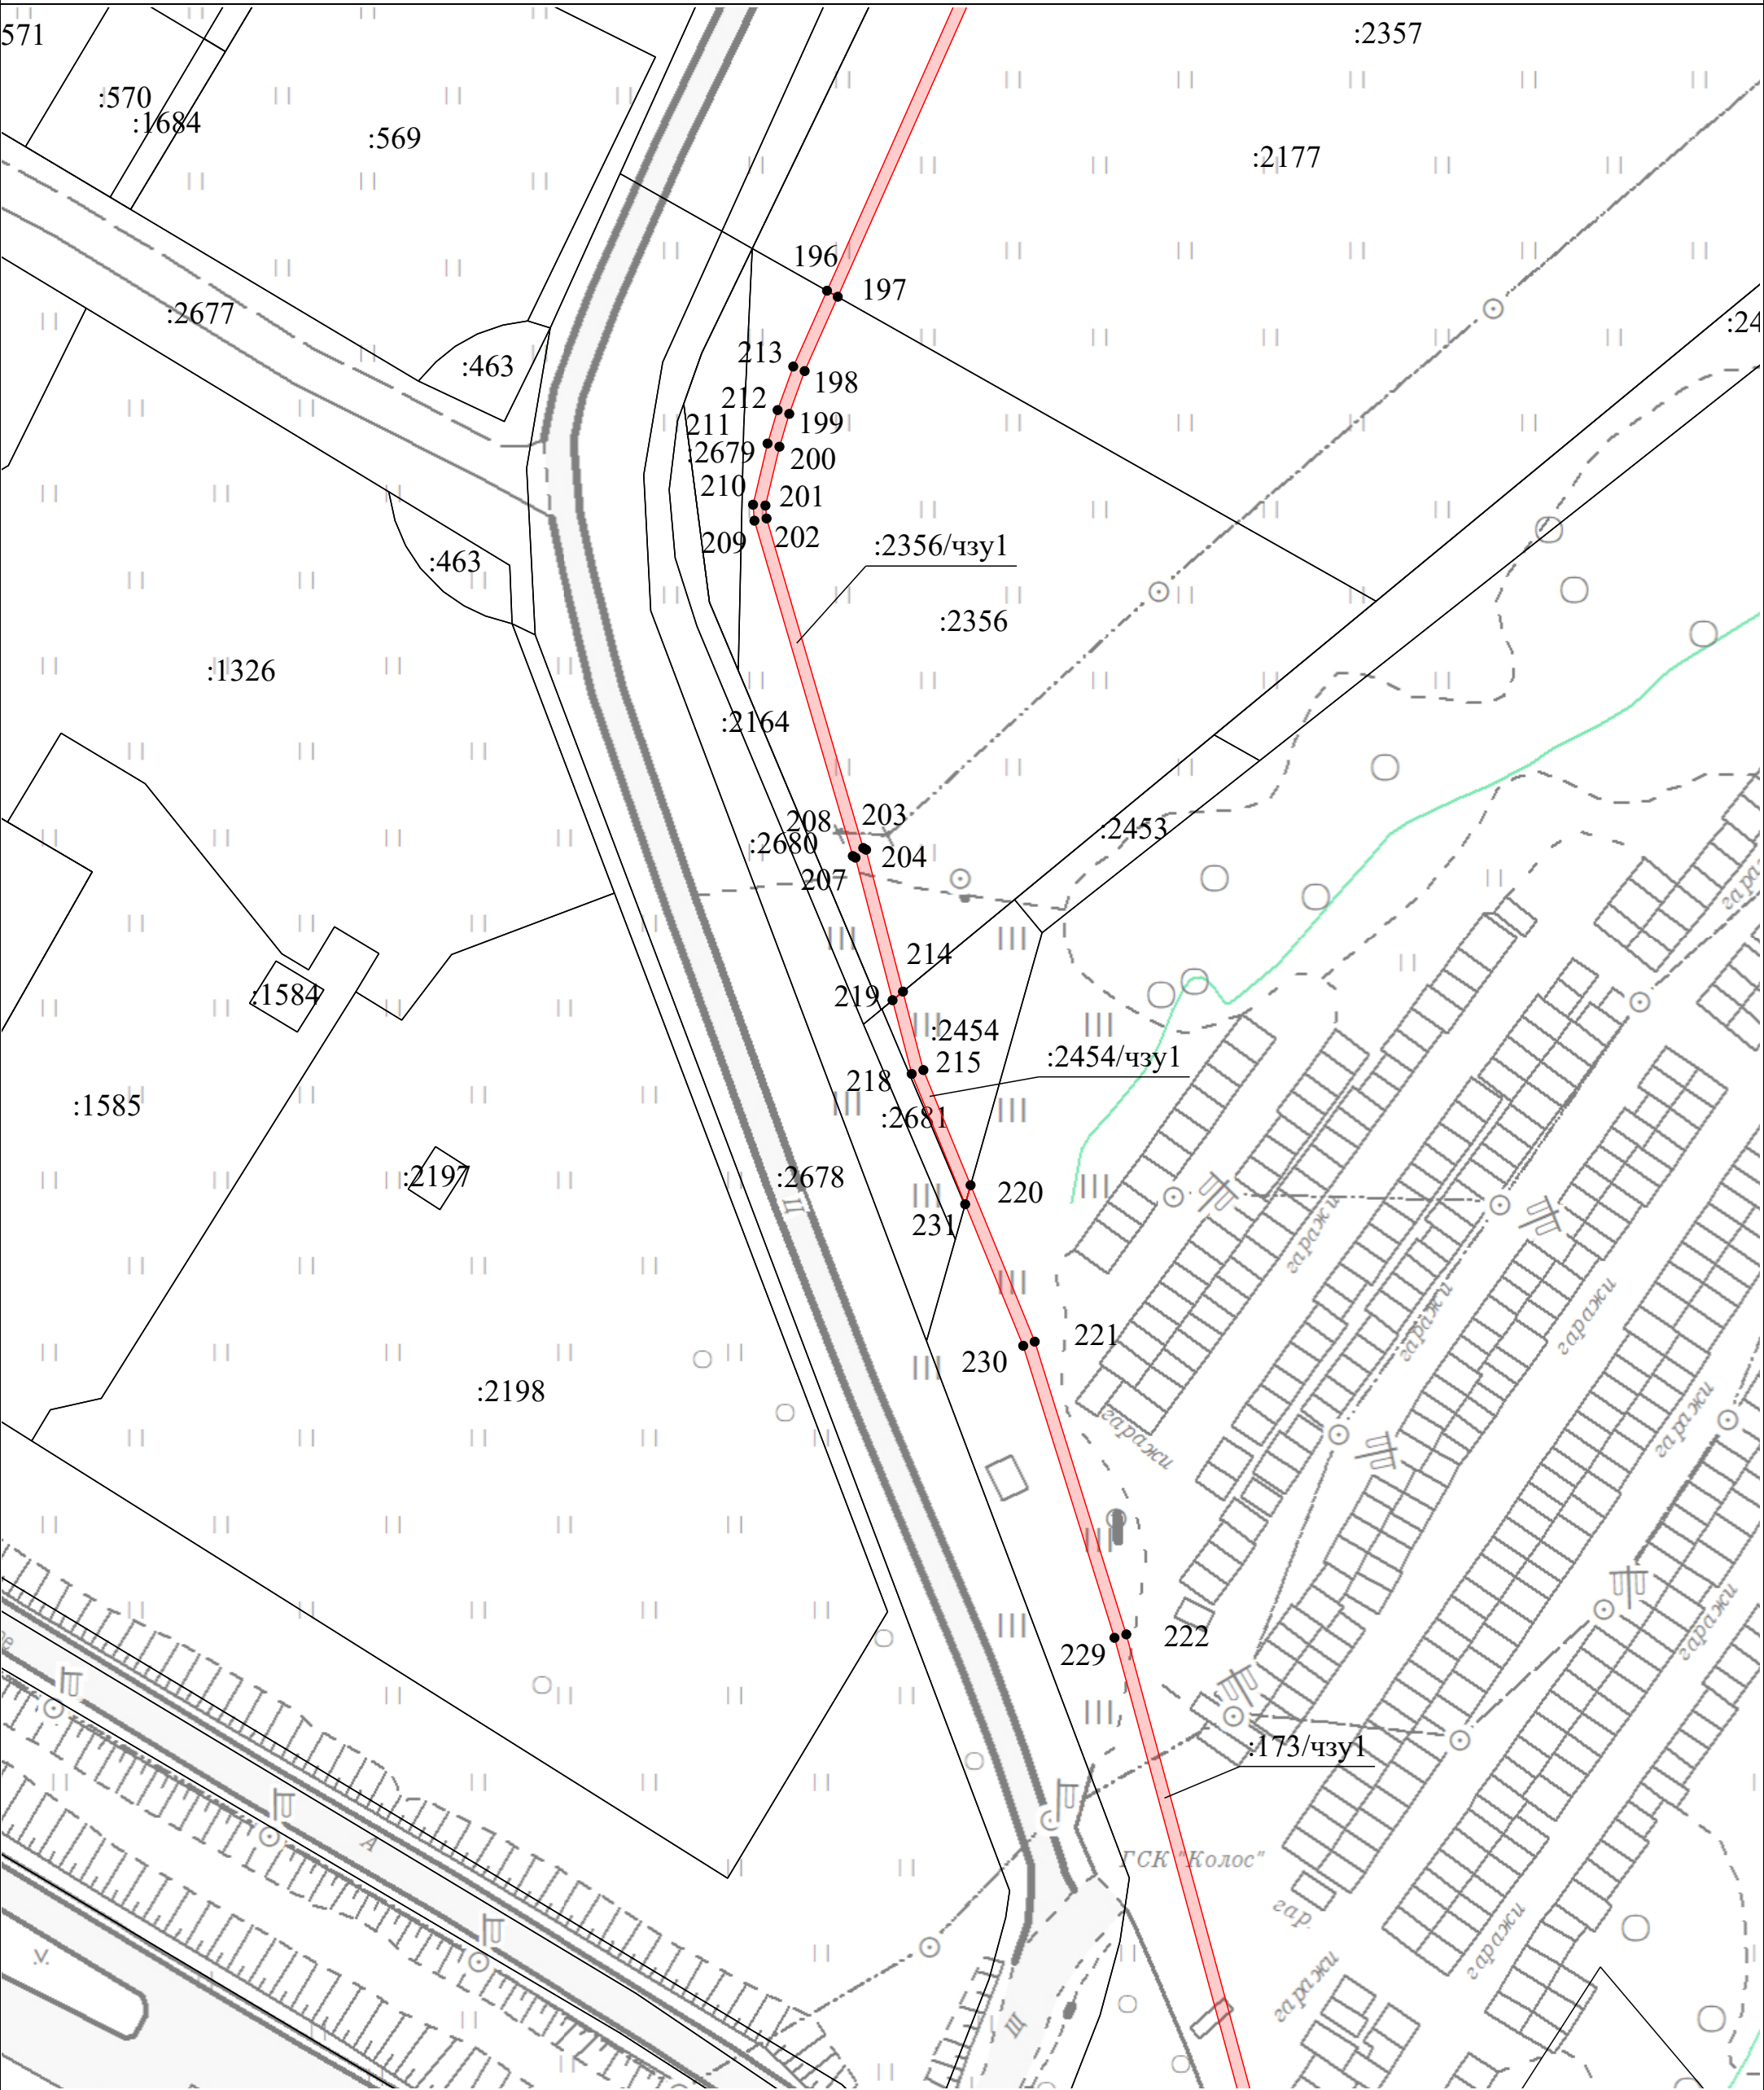

Условные обозначения:

-  - Граница кадастрового квартала
-  - Часть границы, местоположение которой определено при выполнении кадастровых работ
-  - Характерная точка границы земельного участка, сведения ЕГРН о которой соответствуют требованиям, установленным в соответствии с частью 13 статьи 22 Федерального закона от 13 июля 2015 г. N 218-ФЗ "О государственной регистрации недвижимости"
-  - Часть границы, сведения ЕГРН о которой позволяют однозначно определить ее положение на местности
- 21:01:010605 - Номер кадастрового квартала
- :195/чзу1 - Образуемая часть земельного участка
- :46 - Кадастровый номер земельного участка



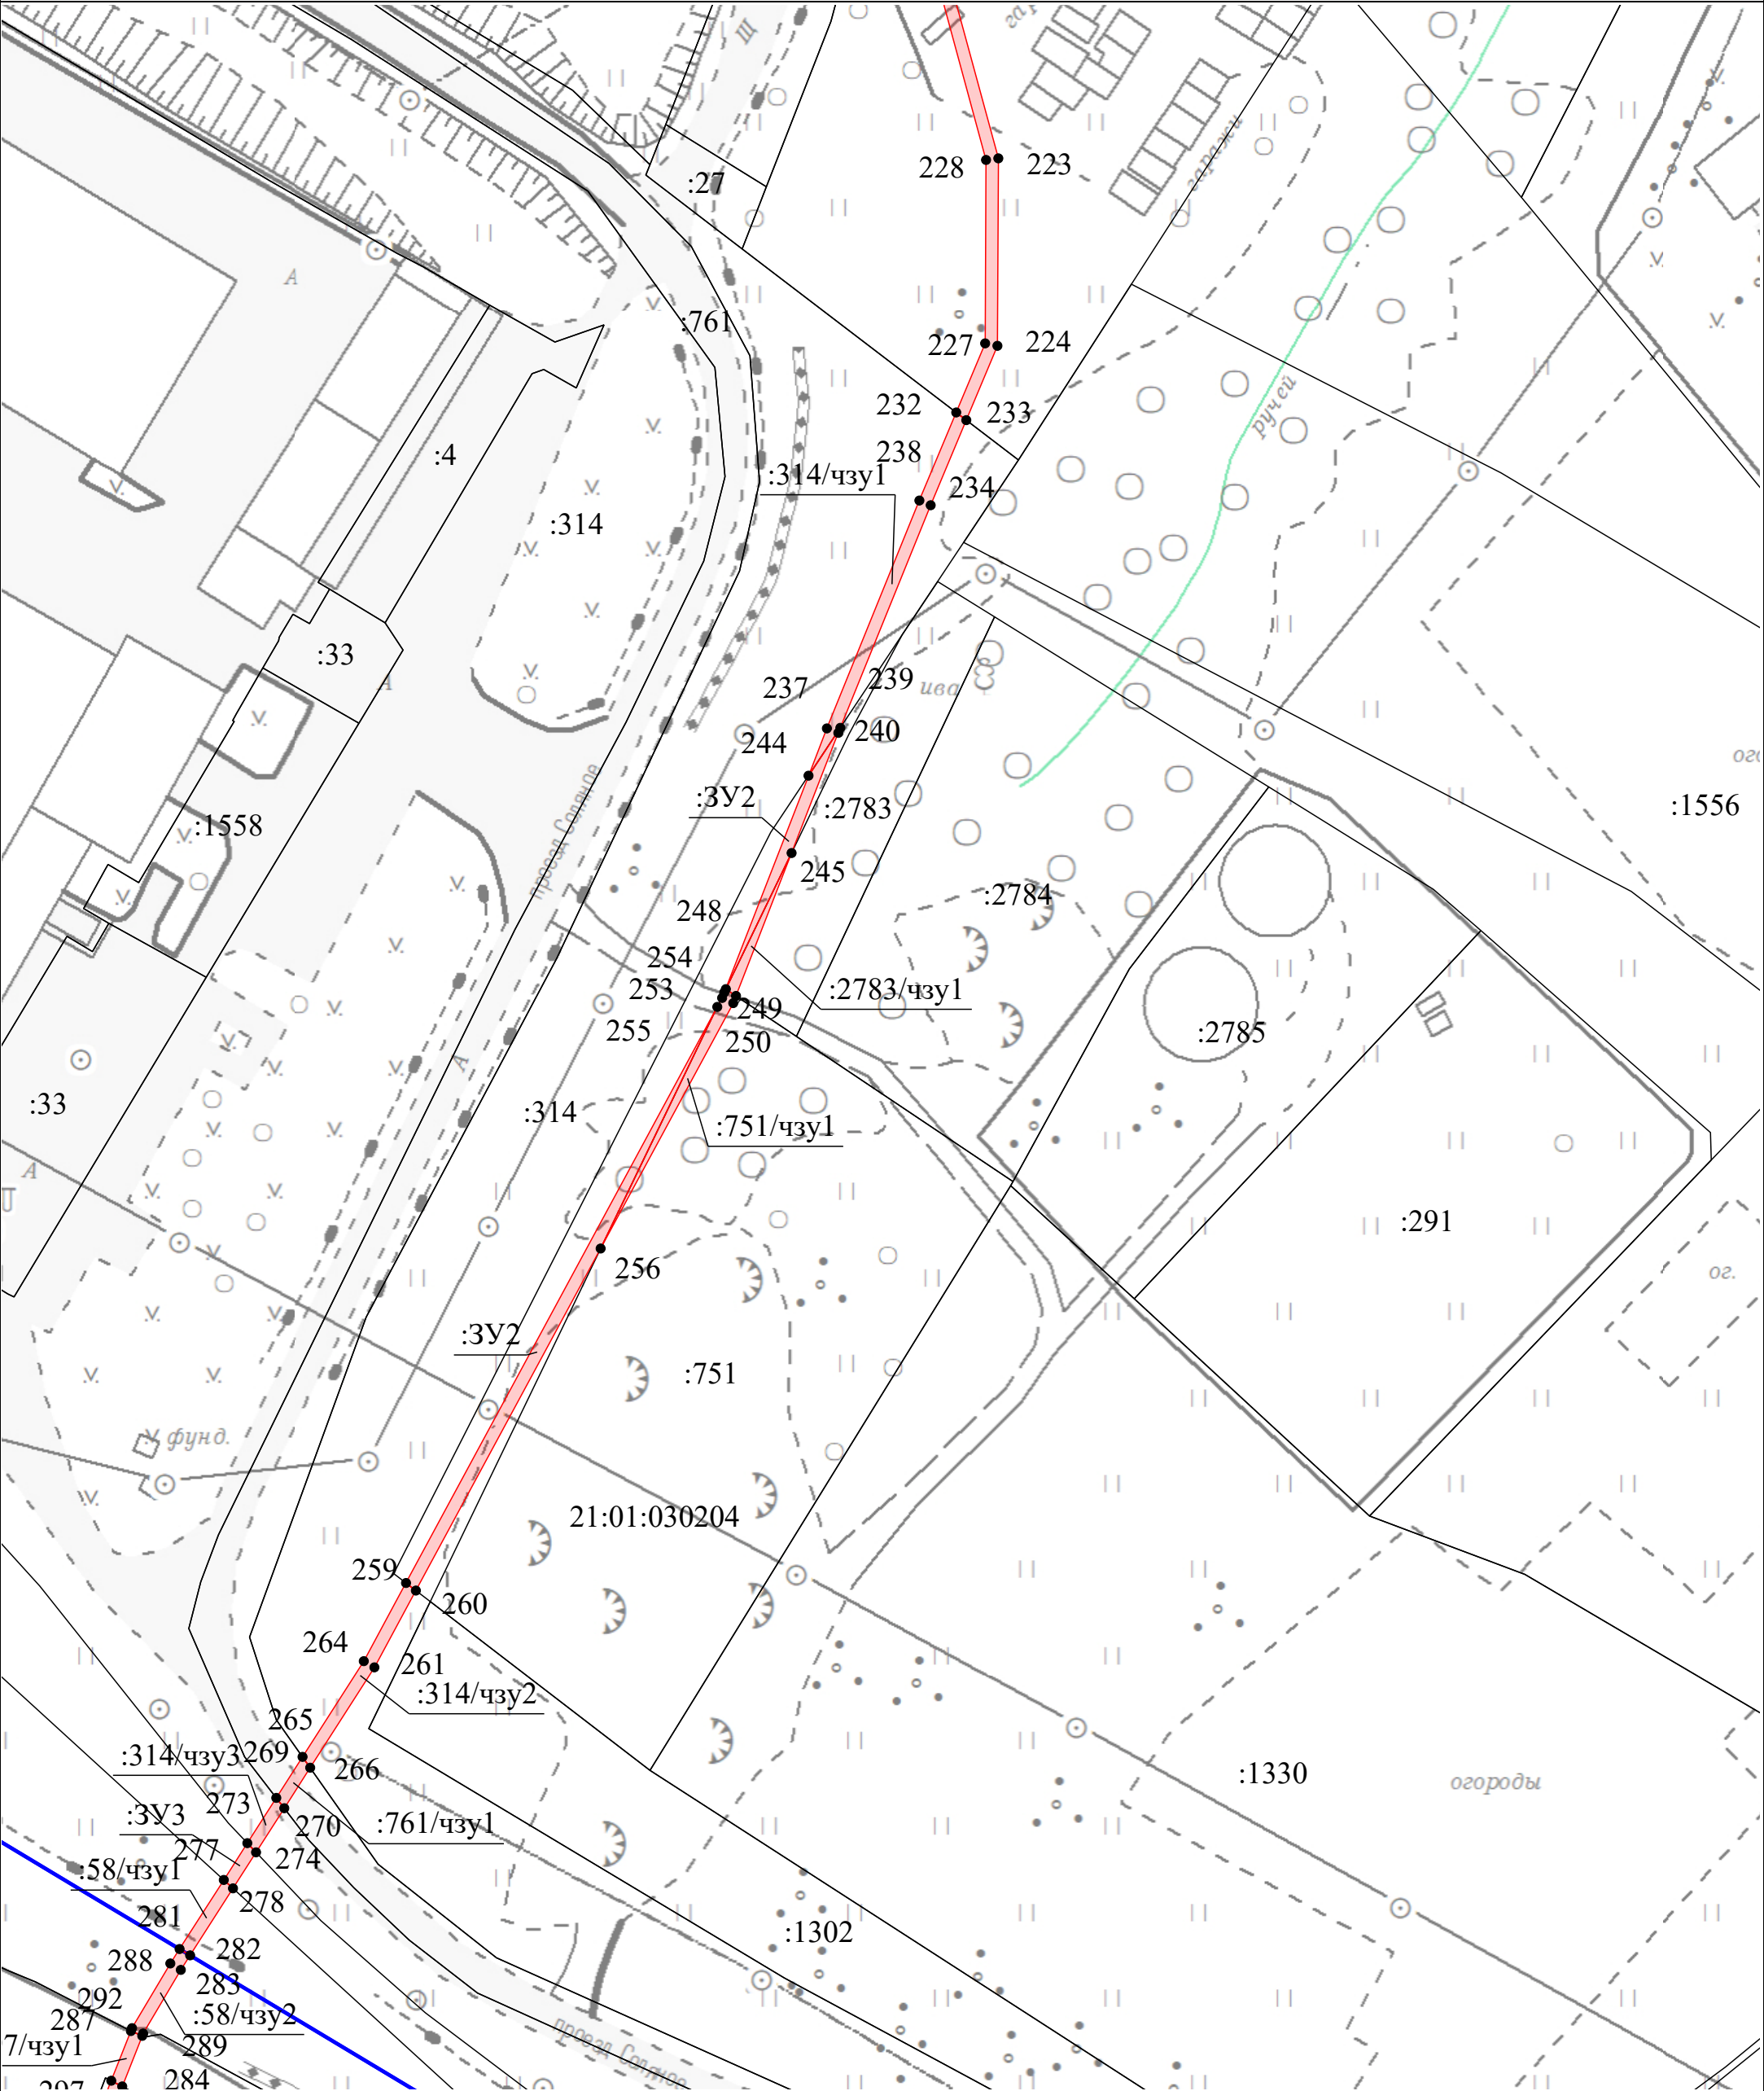

Условные обозначения:

- Граница кадастрового квартала

- Часть границы, местоположение которой определено при выполнении кадастровых работ

21:01:010605 - Номер кадастрового квартала

:195/чзу1 - Образуемая часть земельного участка


Масштаб 1:1 000

- Часть границы, сведения ЕГРН о которой позволяют однозначно определить ее положение на местности



- Характерная точка границы земельного участка, сведения ЕГРН о которой соответствуют требованиям, установленным в соответствии с частью 13 статьи 22 Федерального закона от 13 июля 2015 г. N 218-ФЗ "О государственной регистрации недвижимости"

:46 - Кадастровый номер земельного участка



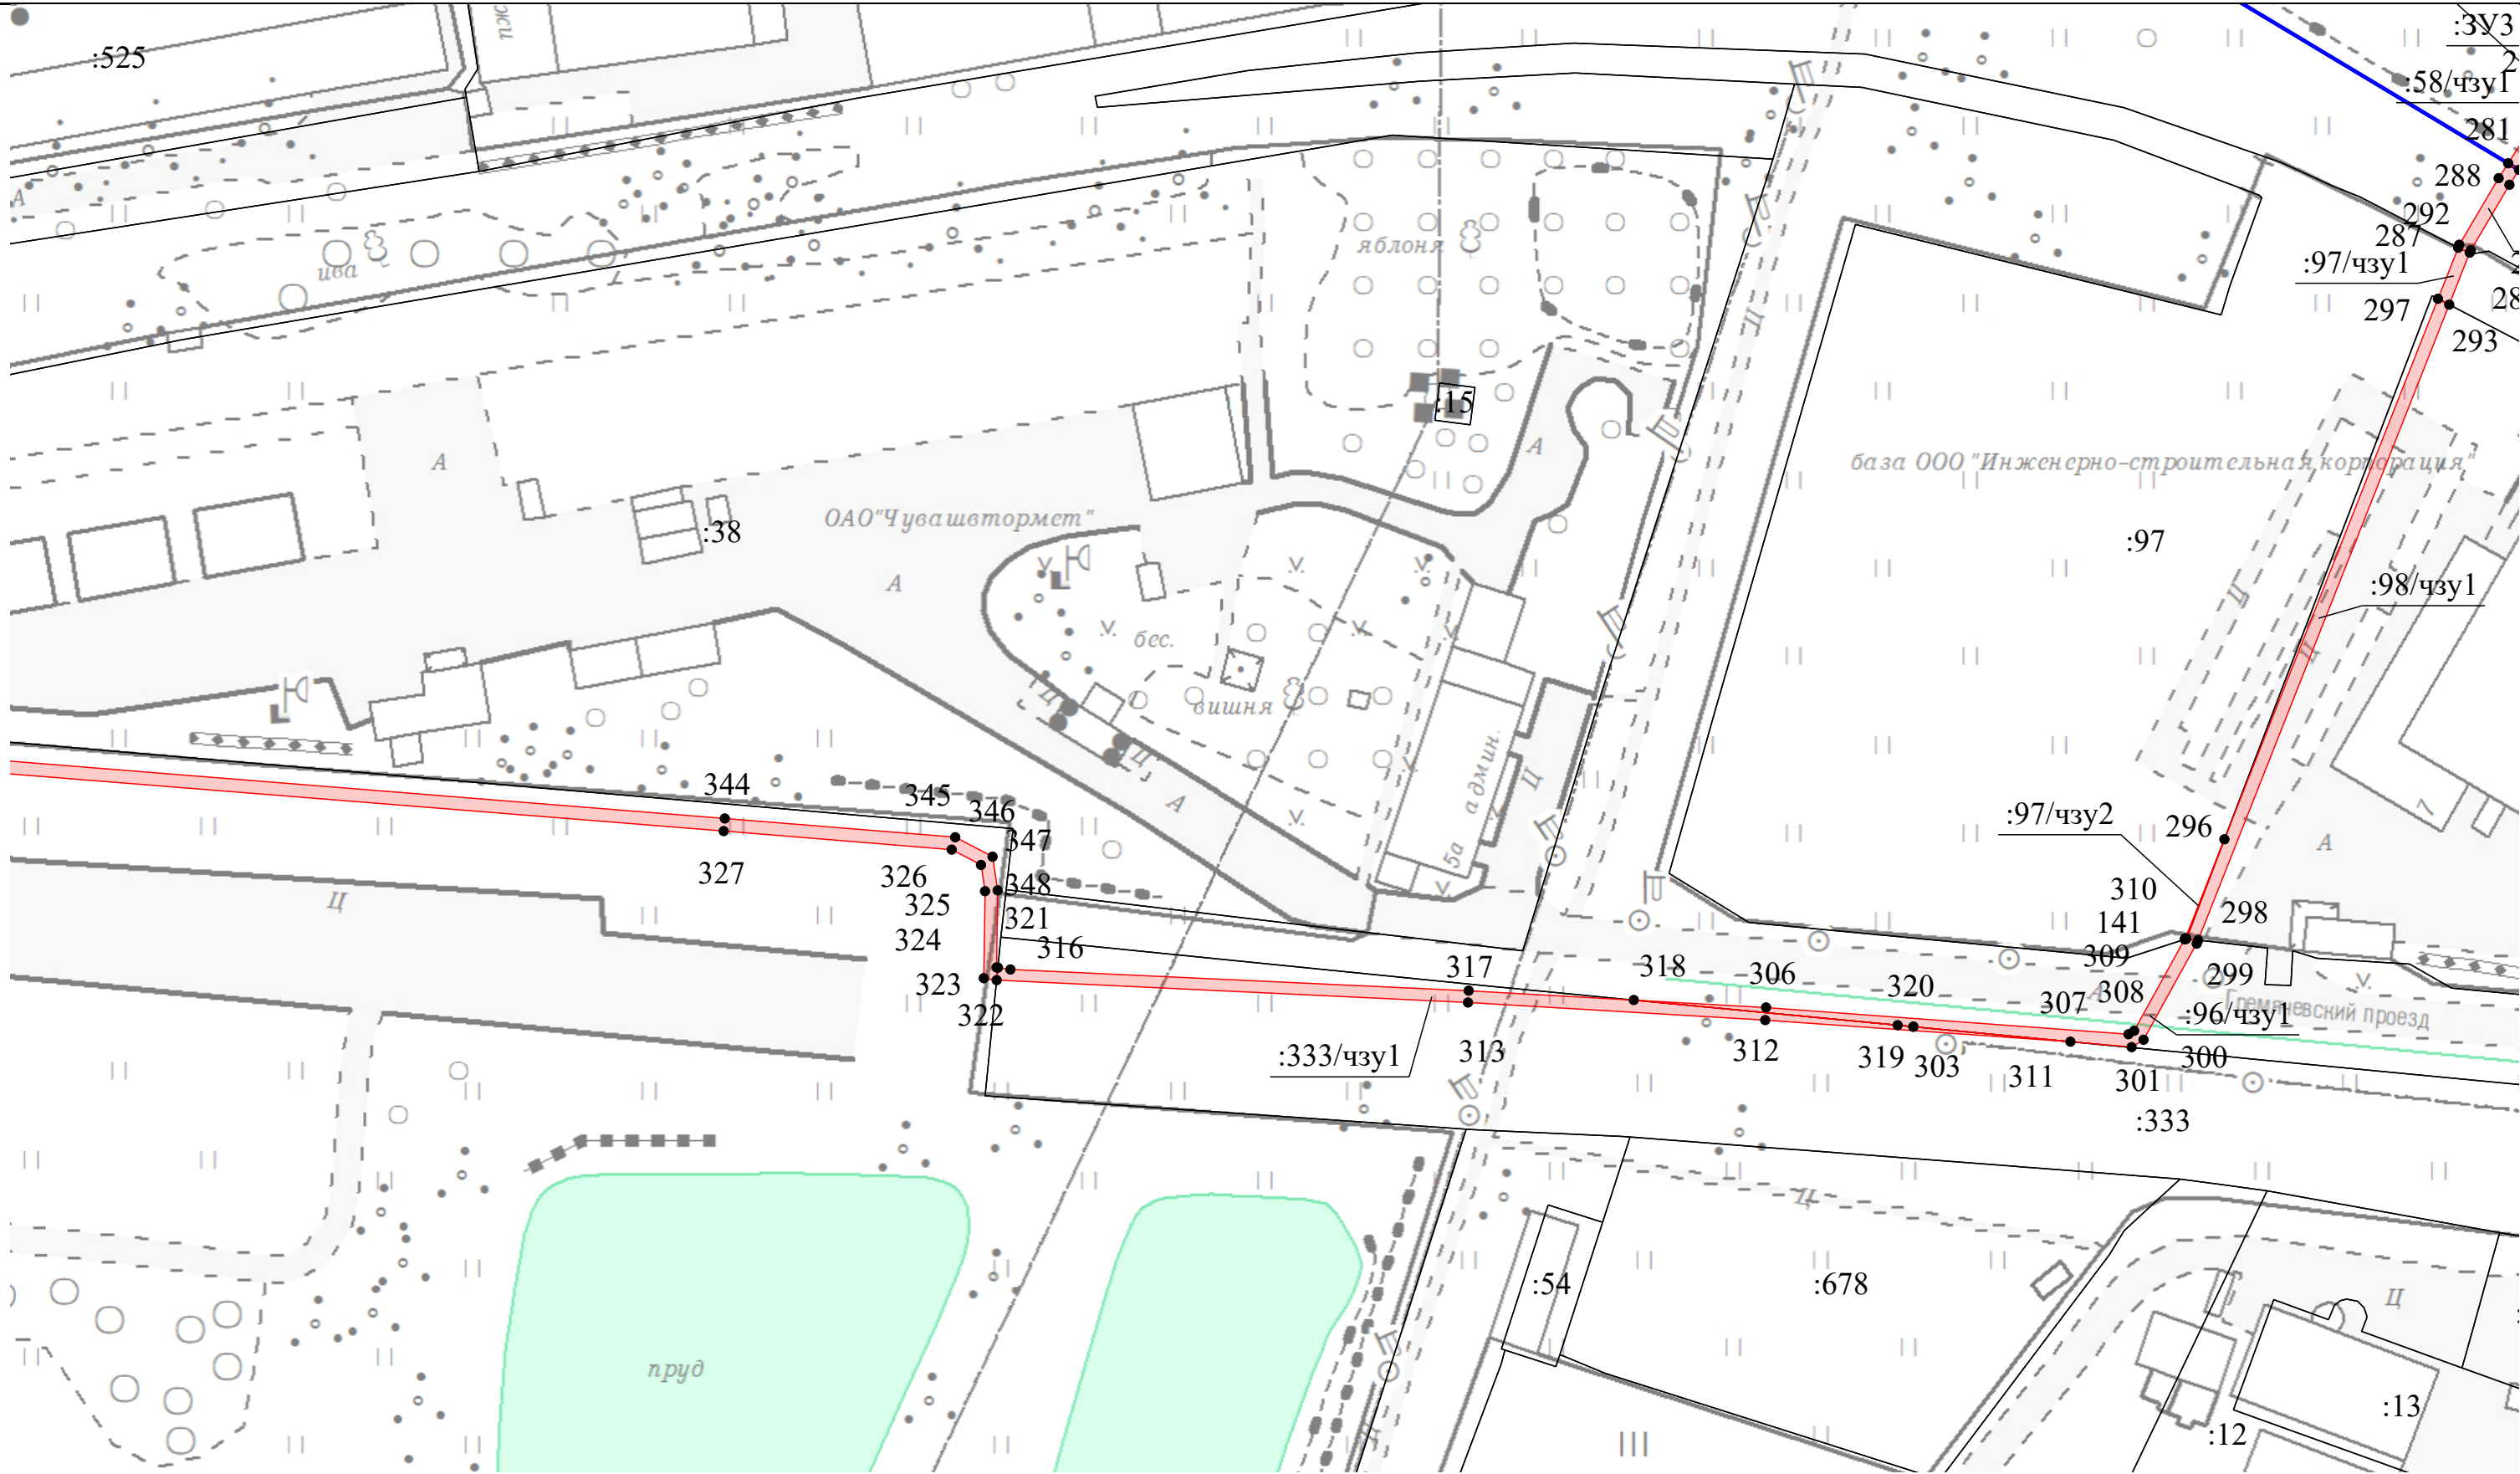


Условные обозначения:

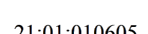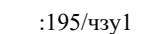-  - Граница кадастрового квартала
-  - Часть границы, местоположение которой определено при выполнении кадастровых работ
-  - Номер кадастрового квартала
-  - Образуемая часть земельного участка

Масштаб 1:1 000

-  - Часть границы, сведения ЕГРН о которой позволяют однозначно определить ее положение на местности
-  - Характерная точка границы земельного участка, сведения ЕГРН о которой соответствуют требованиям, установленным в соответствии с частью 13 статьи 22 Федерального закона от 13 июля 2015 г. N 218-ФЗ "О государственной регистрации недвижимости"
-  - Кадастровый номер земельного участка



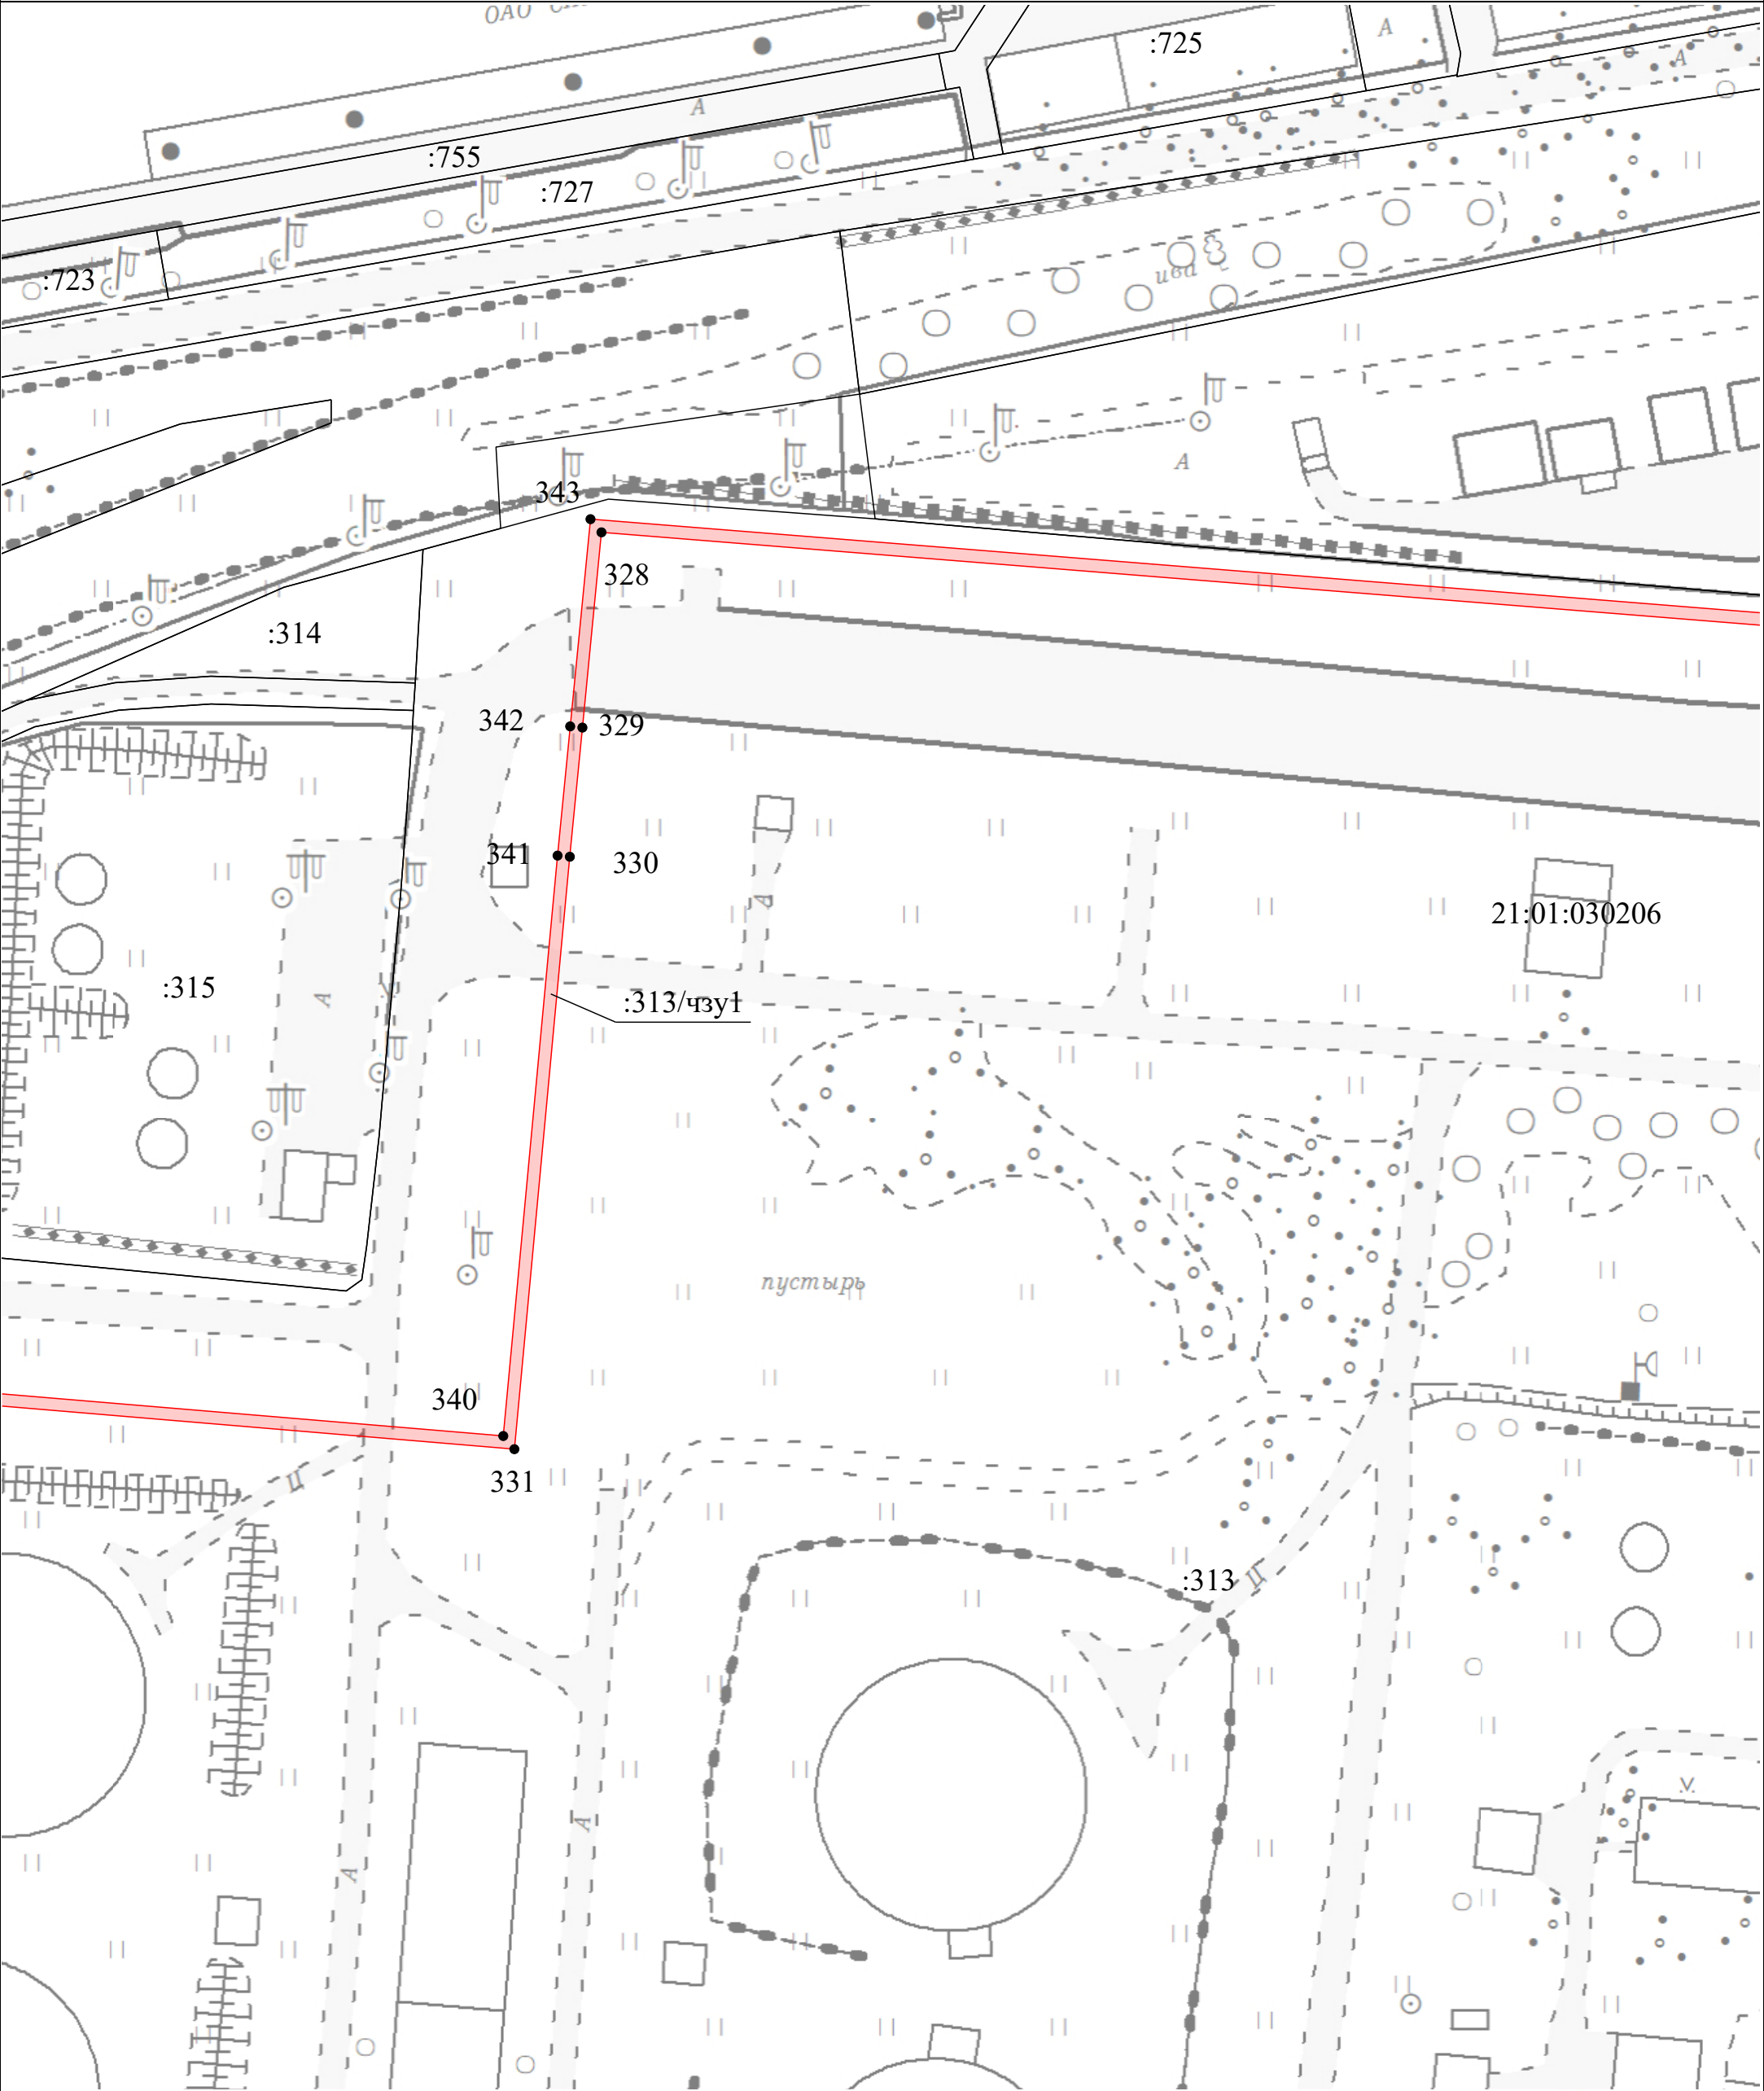


Условные обозначения:

-  - Граница кадастрового квартала
-  - Часть границы, местоположение которой определено при выполнении кадастровых работ
- 21:01:010605 - Номер кадастрового квартала
- :195/чзу1 - Образуемая часть земельного участка

Масштаб 1:1 000

-  - Часть границы, сведения ЕГРН о которой позволяют однозначно определить ее положение на местности
-  - Характерная точка границы земельного участка, сведения ЕГРН о которой соответствуют требованиям, установленным в соответствии с частью 13 статьи 22 Федерального закона от 13 июля 2015 г. N 218-ФЗ "О государственной регистрации недвижимости"
- 21:01:030206 - Кадастровый номер земельного участка



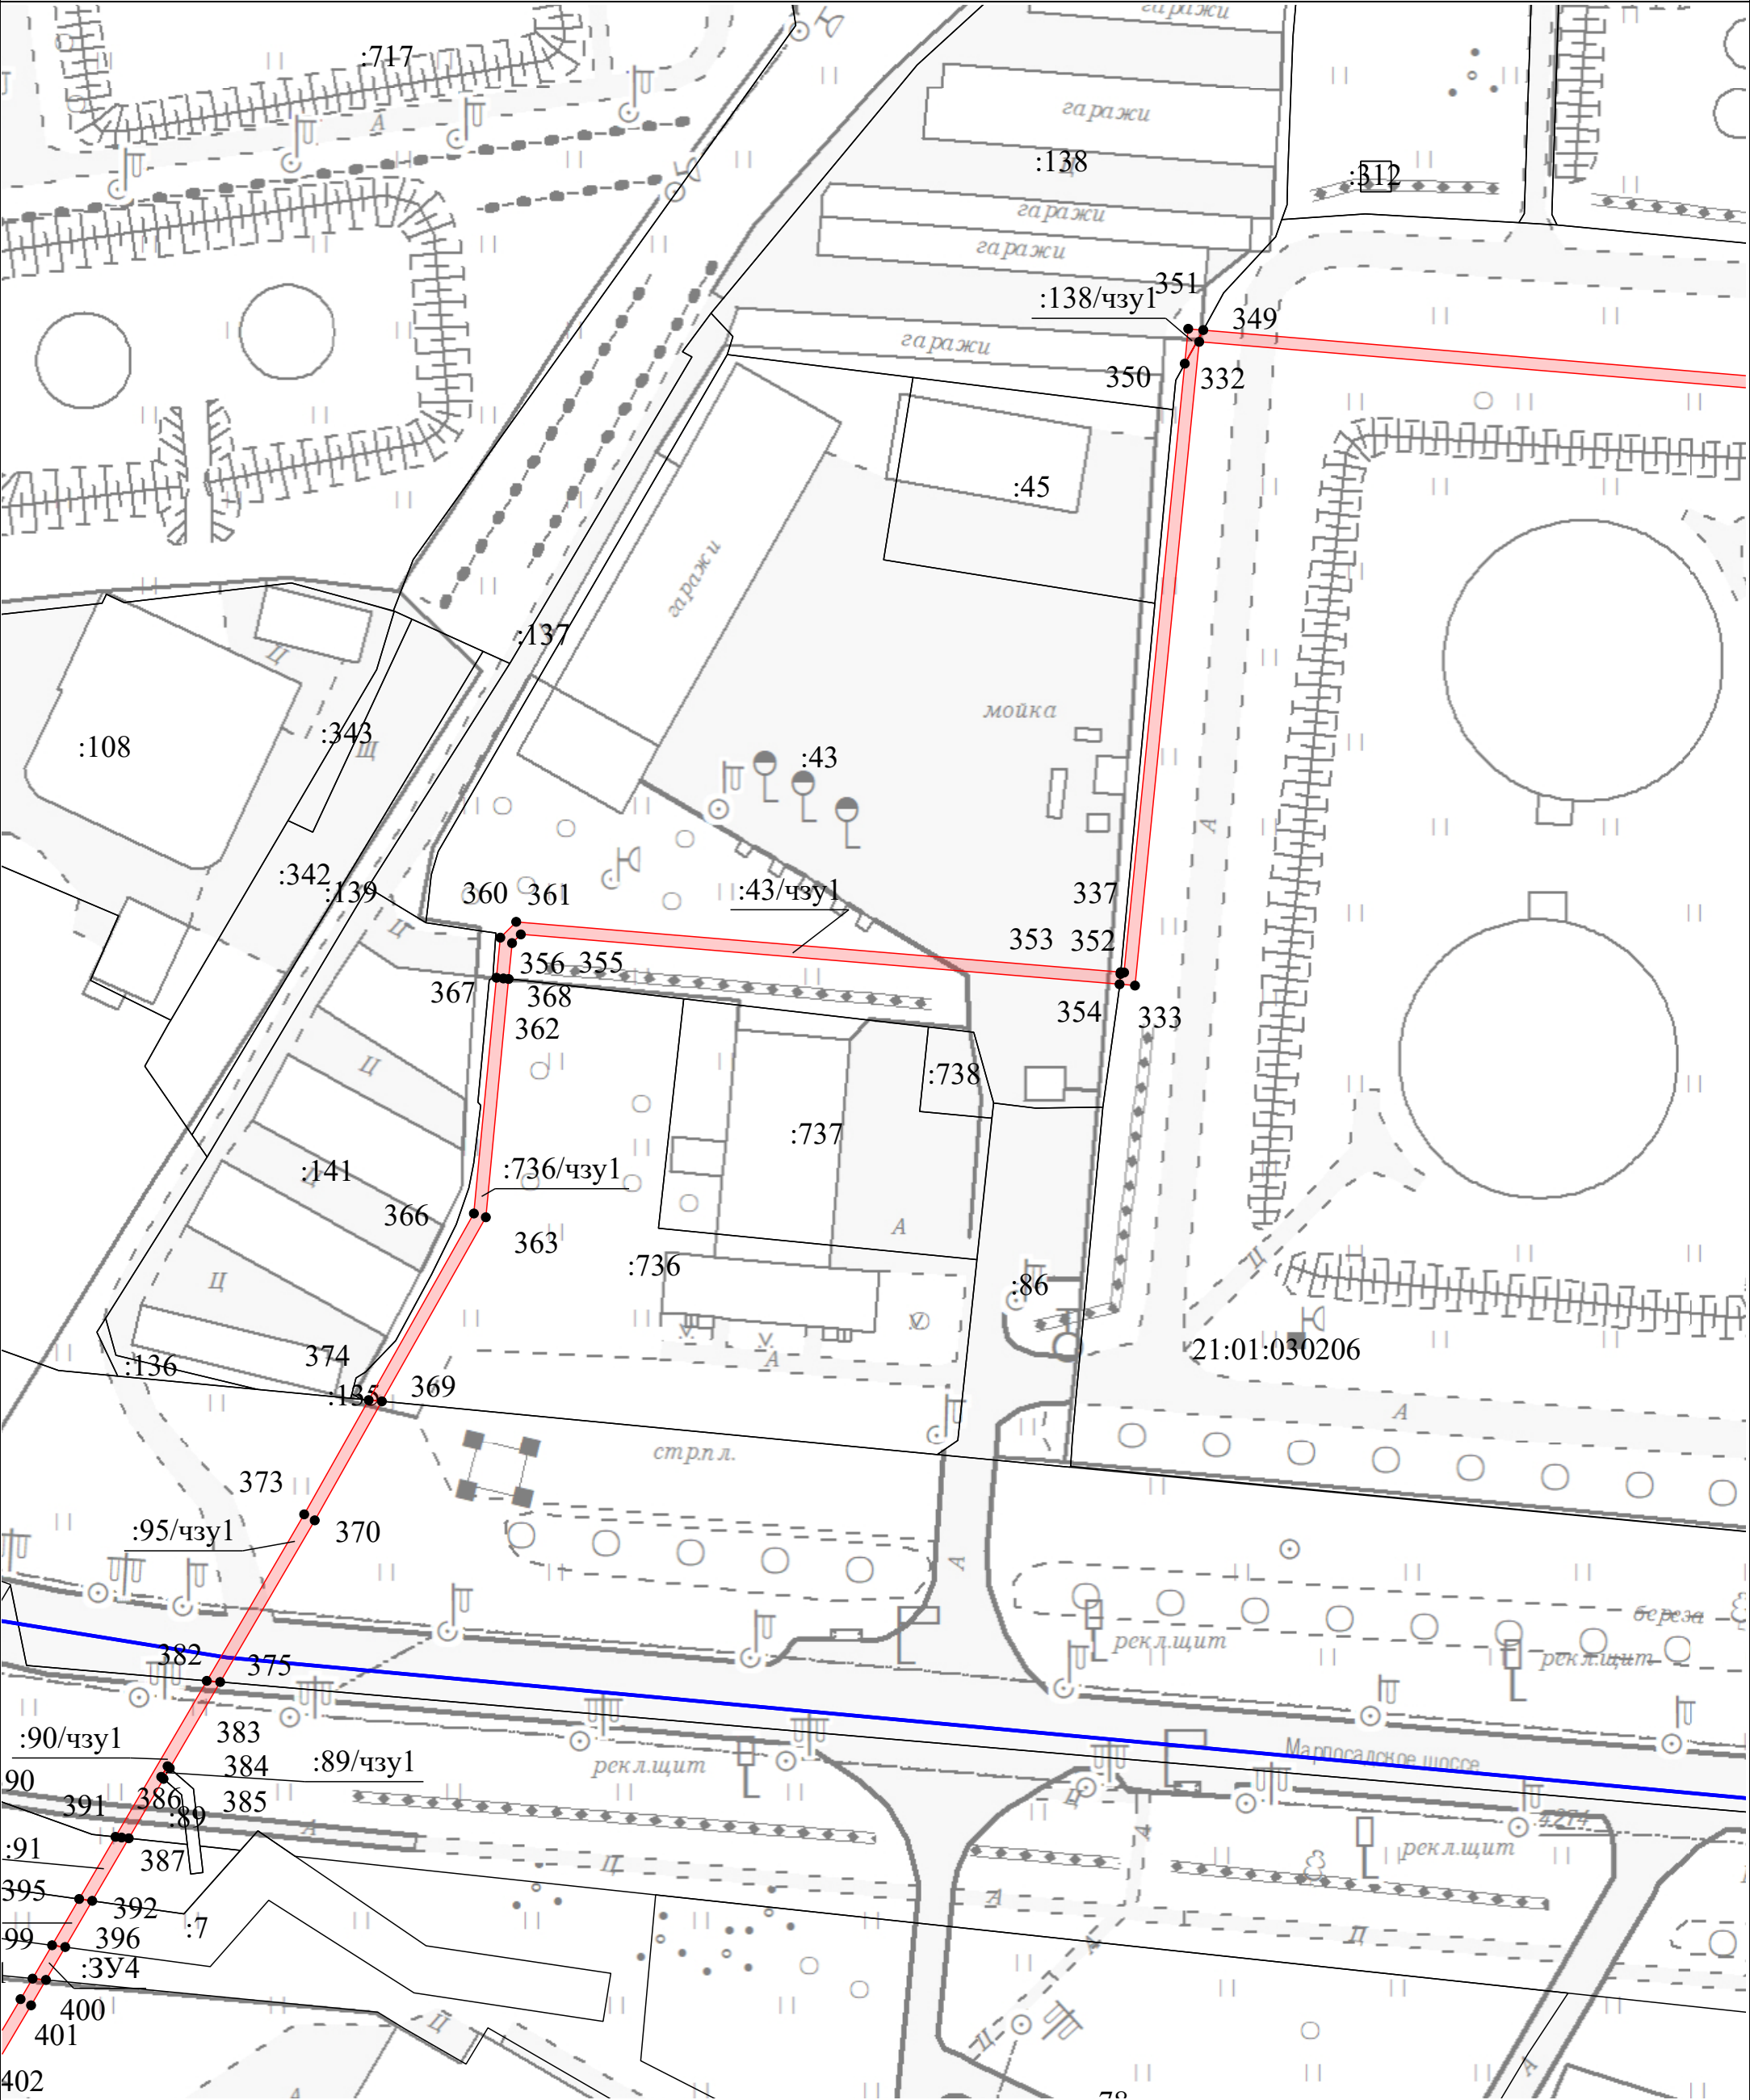

Условные обозначения:

 - Граница кадастрового квартала

 - Часть границы, местоположение которой определено при выполнении кадастровых работ

21:01:010605 - Номер кадастрового квартала

:195/чзу1 - Образуемая часть земельного участка


Масштаб 1:1 000

- Часть границы, сведения ЕГРН о которой позволяют однозначно определить ее положение на местности

• - Характерная точка границы земельного участка, сведения ЕГРН о которой соответствуют требованиям, установленным в соответствии с частью 13 статьи 22 Федерального закона от 13 июля 2015 г. N 218-ФЗ "О государственной регистрации недвижимости"

- Кадастровый номер земельного участка

:46

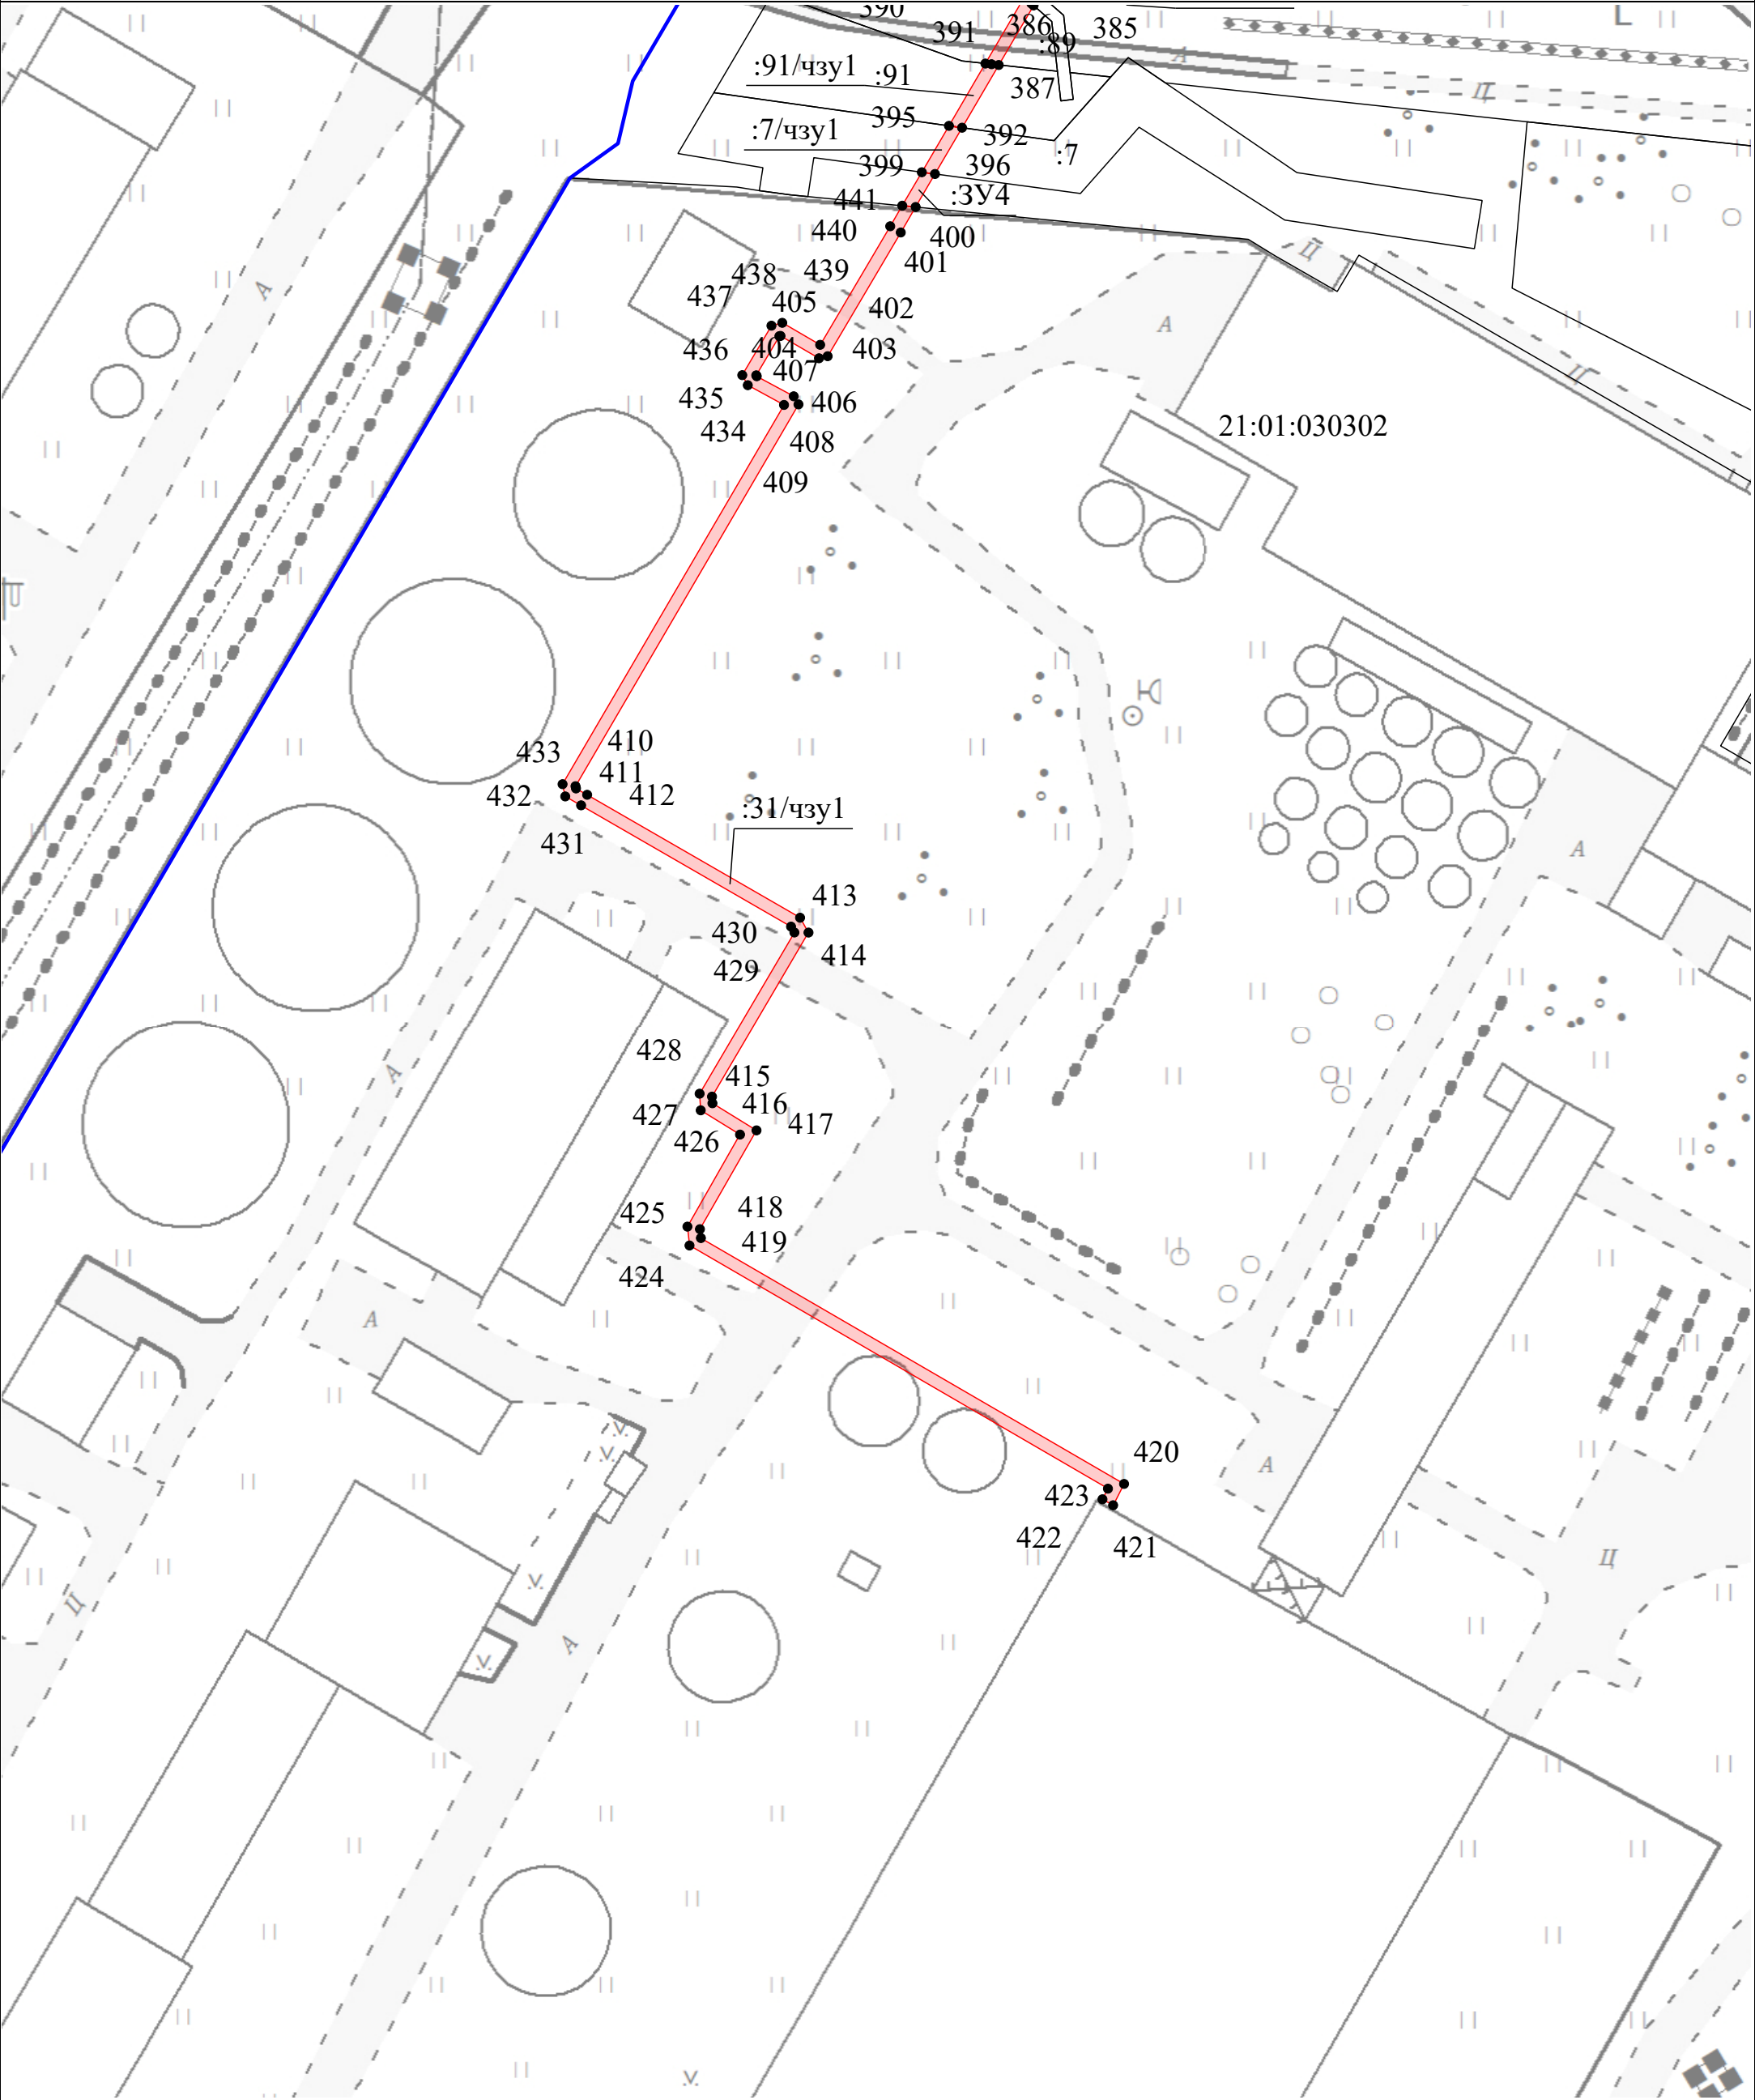

Условные обозначения:

- Граница кадастрового квартала
- Часть границы, местоположение которой определено при выполнении кадастровых работ
- Номер кадастрового квартала
- Образуемая часть земельного участка

Масштаб 1:1 000

- Часть границы, сведения ЕГРН о которой позволяют однозначно определить ее положение на местности
- Характерная точка границы земельного участка, сведения ЕГРН о которой соответствуют требованиям, установленным в соответствии с частью 13 статьи 22 Федерального закона от 13 июля 2015 г. N 218-ФЗ "О государственной регистрации недвижимости"
- Кадастровый номер земельного участка