


**Схема расположения границ публичного сервитута на кадастровом плане территории**

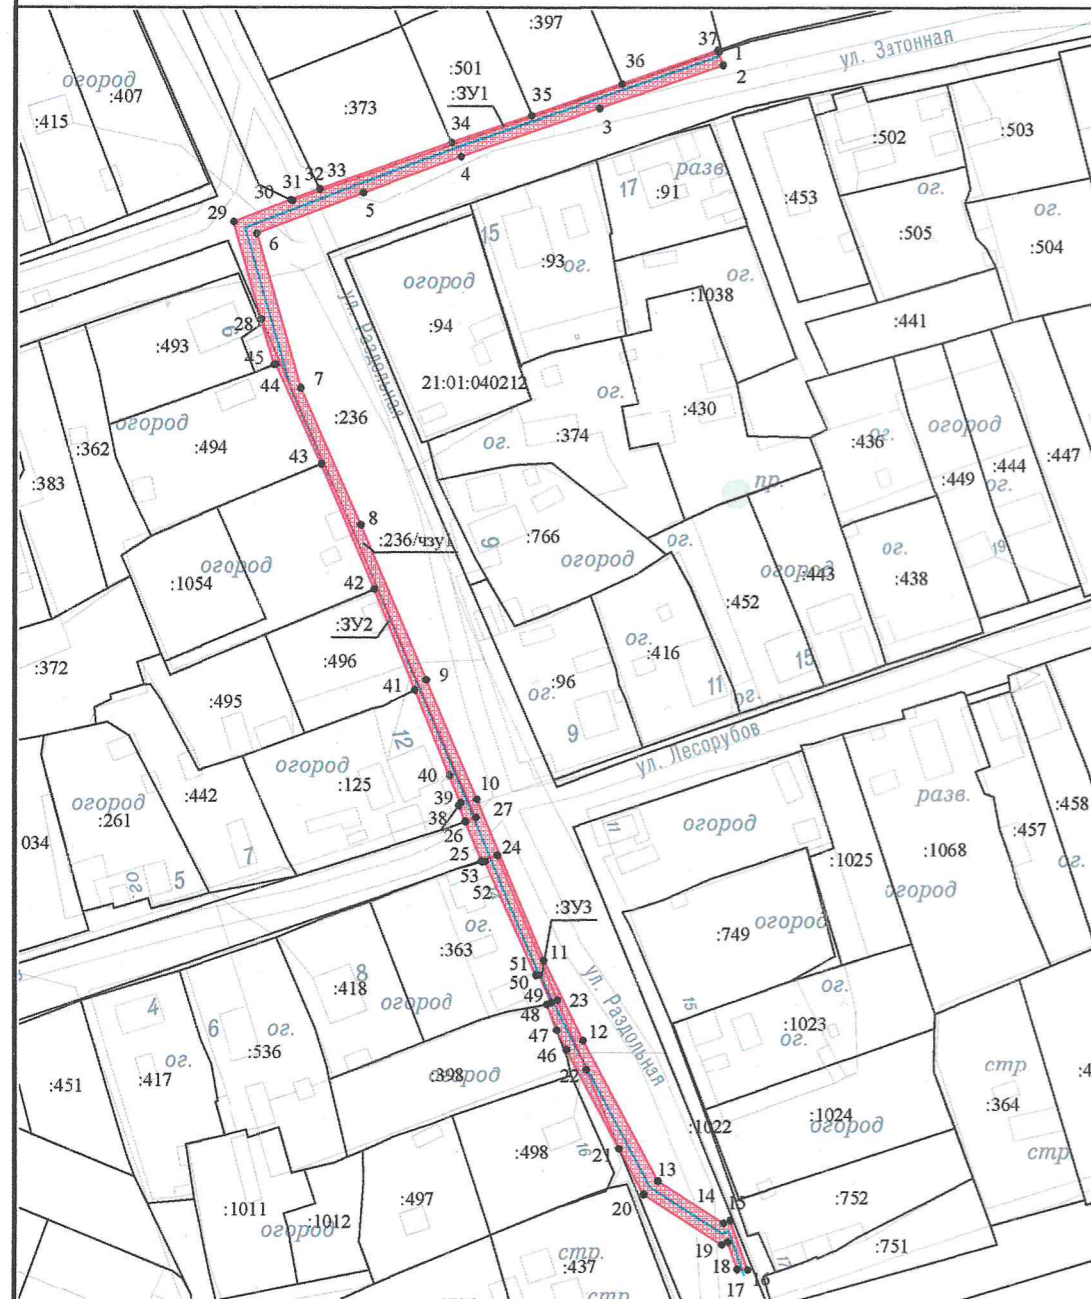

Масштаб 1:1 500

**Условные обозначения:**

- - Часть границы, местоположение которой определено при выполнении кадастровых работ
- - Существующая часть границы, имеющиеся в ЕГРН сведения о которой достаточны для определения ее местоположения
- - Характерная точка границы, сведения о которой позволяют однозначно определить ее местоположение на местности
- :128/чзу1 - Образуемая часть земельного участка
- :831 - Кадастровый номер земельного участка
- 21:01:010208 - Номер кадастрового квартала

**Геоданные**

№ п/п	Имя точки	X, м	Y, м	№ п/п	Имя точки	X, м	Y, м	№ п/п	Имя точки	X, м	Y, м
:236/чзу1 (площадь 912 кв.м.)				:ЗУ1 (площадь 40 кв.м.)				:ЗУ3 (площадь 128 кв.м.)			
1	1	413 402,92	1 234 214,26	24	24	413 234,62	1 234 167,99	4	39	413 245,63	1 234 160,31
2	2	413 400,20	1 234 215,21	25	25	413 233,49	1 234 164,71	5	40	413 251,35	1 234 157,97
3	3	413 391,12	1 234 189,18	26	26	413 241,72	1 234 161,30	6	41	413 269,28	1 234 150,63
4	4	413 381,01	1 234 160,23	27	27	413 242,56	1 234 163,51	7	42	413 290,40	1 234 142,00
5	5	413 373,47	1 234 139,56	28	28	413 346,91	1 234 118,30	8	43	413 316,60	1 234 130,89
6	6	413 364,88	1 234 117,35	29	29	413 367,30	1 234 112,51	9	44	413 337,49	1 234 121,31
7	7	413 332,52	1 234 126,56	30	30	413 371,91	1 234 124,44	10	45	413 337,37	1 234 121,01
8	8	413 303,88	1 234 139,12	31	31	413 371,76	1 234 124,75	11	28	413 346,91	1 234 118,30
9	9	413 271,39	1 234 153,02	1	1	413 402,92	1 234 214,26	1	27	413 242,56	1 234 163,51
10	10	413 246,35	1 234 163,71	:ЗУ2 (площадь 109 кв.м.)				1	21	413 173,18	1 234 193,54
11	11	413 212,65	1 234 177,67	1	30	413 371,91	1 234 124,44	2	46	413 193,97	1 234 182,43
12	12	413 195,79	1 234 185,99	2	32	413 374,23	1 234 130,44	3	47	413 198,05	1 234 180,41
13	13	413 166,41	1 234 201,71	3	33	413 374,17	1 234 130,47	4	48	413 203,45	1 234 178,37
14	14	413 157,61	1 234 215,54	4	34	413 383,95	1 234 158,18	5	49	413 203,86	1 234 179,30
15	15	413 158,23	1 234 216,95	5	35	413 389,64	1 234 175,03	6	50	413 209,62	1 234 176,78
16	16	413 147,86	1 234 220,64	6	36	413 396,26	1 234 193,94	7	51	413 209,53	1 234 176,09
17	17	413 148,02	1 234 218,45	7	37	413 403,36	1 234 214,11	8	52	413 233,39	1 234 165,42
18	18	413 153,65	1 234 216,46	8	1	413 402,92	1 234 214,26	9	53	413 233,23	1 234 164,82
19	19	413 153,09	1 234 215,20	9	31	413 371,76	1 234 124,75	10	25	413 233,49	1 234 164,71
20	20	413 163,59	1 234 198,67	1	30	413 371,91	1 234 124,44	11	24	413 234,62	1 234 167,99
21	21	413 173,18	1 234 193,54	1	27	413 242,56	1 234 163,51	12	23	413 204,37	1 234 180,57
22	22	413 189,71	1 234 186,67	2	26	413 241,72	1 234 161,30	13	22	413 189,71	1 234 186,67
23	23	413 204,37	1 234 180,57	3	38	413 245,07	1 234 159,91	1	21	413 173,18	1 234 193,54

Кадастровый квартал	21:01:040212
Местоположение земельных участков и частей земельного участка	Чувашская Республика - Чувашия, г. Чебоксары
Категория земель	Земли населенных пунктов
Площадь части земельного участка 21:01:040212:236/чзу1	912 кв.м
Площадь земельного участка 21:01:040212:ЗУ1	40 кв.м
Площадь земельного участка 21:01:040212:ЗУ2	109 кв.м
Площадь земельного участка 21:01:040212:ЗУ3	128 кв.м
Часть земельного участка и земельные участки сформированы для размещения кабельной и воздушной линий 0,4 кВ согласно проектной документации "Прокладка ЛЭП-0,4 кВ от ТП-642 до участка №34 по ул. Затонная, п. Сосновка (земельный участок с кадастровым номером 21:01:040212:1053), г. Чебоксары"	
Система координат: МСК-21	

				Схема расположения границ публичного сервитута на кадастровом плане территории			
				Объект: земельные участки и части земельного участка			
				Заказчик: ГУП Чувашской Республики "ЧГЭС"			
				Минпромэнерго Чувашии			
Должность	Фамилия	Подпись	Дата	Адрес: Чувашская Республика - Чувашия, г. Чебоксары	Стадия	Лист	Листов
Ген. директор	Токмолаева Л. И.		10.07.2024		-	1	1
Нач. отдела	Яценко И. Ю.		10.07.2024				
Исполнитель	Николаева Т.М.		10.07.2024				
				М 1:1500	ООО "НПП "Инженер"		