


Схема расположения границ публичного сервитута на кадастровом плане территории

№10

Приложение №2 к постановлению " " " г. № \_\_\_\_\_  
 администрации города Чебоксары

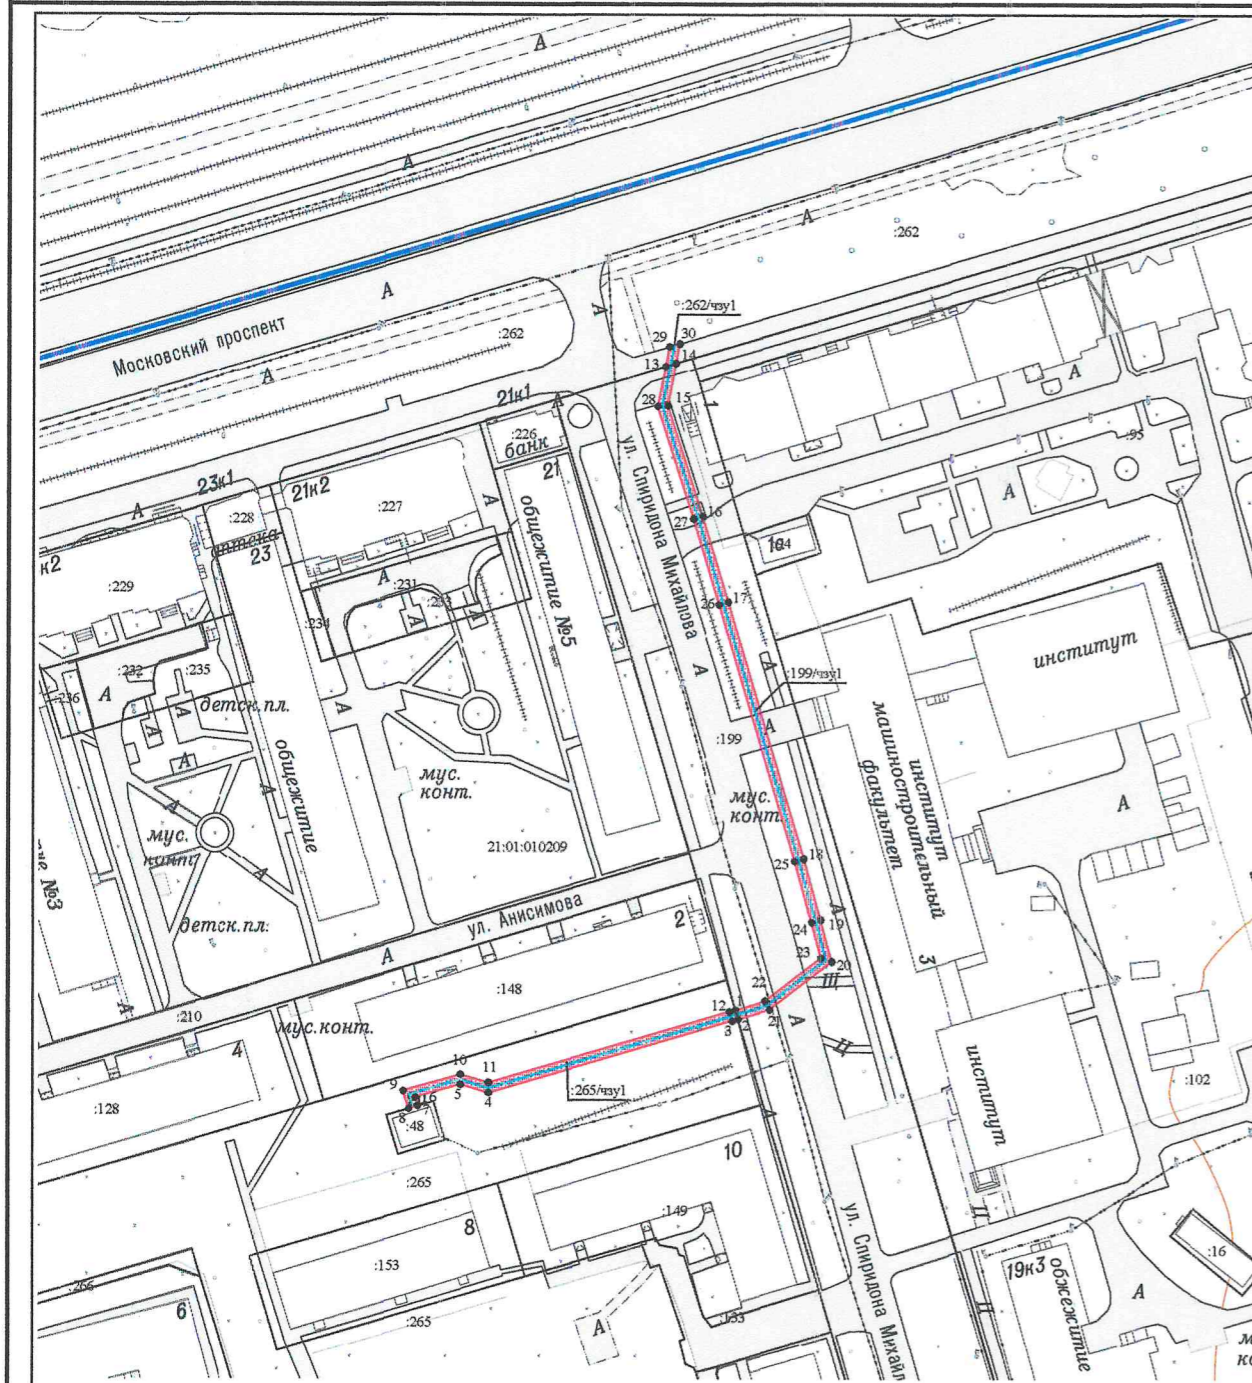

Условные обозначения:

- - Граница кадастрового квартала
- - Часть границы, сведения ЕГРН о которой позволяют однозначно определить ее положение на местности
- - Часть границы, местоположение которой определено при выполнении кадастровых работ
- - Характерная точка границы земельного участка, сведения ЕГРН о которой соответствуют требованиям, установленным в соответствии с частью 13 статьи 22 Федерального закона от 13 июля 2015 г. N 218-ФЗ "О государственной регистрации недвижимости"
- 21:01:010209 - Номер кадастрового квартала
- :265 - Кадастровый номер земельного участка
- \:265/чзу1 - Образованная часть земельного участка

Геоданные

№ п/п	Имя точки	X, м	Y, м	№ п/п	Имя точки	X, м	Y, м
:265/чзу1 (площадь 149 кв.м.)				:262/чзу1 (площадь 8 кв.м.)			
1	1	409 931,26	1 229 235,37	6	18	409 962,91	1 229 249,67
2	2	409 929,34	1 229 235,94	7	19	409 950,14	1 229 253,22
3	3	409 928,98	1 229 234,70	8	20	409 941,36	1 229 255,57
4	4	409 913,83	1 229 183,55	9	21	409 931,28	1 229 242,56
5	5	409 915,59	1 229 177,60	10	2	409 929,34	1 229 235,94
6	6	409 912,85	1 229 168,09	11	1	409 931,26	1 229 235,37
7	7	409 911,07	1 229 168,62	12	22	409 933,09	1 229 241,63
8	8	409 910,49	1 229 166,71	13	23	409 942,13	1 229 253,30
9	9	409 914,20	1 229 165,58	14	24	409 949,62	1 229 251,29
10	10	409 917,67	1 229 177,61	15	25	409 962,36	1 229 247,75
11	11	409 915,92	1 229 183,55	16	26	410 016,09	1 229 231,73
12	12	409 930,90	1 229 234,13	17	27	410 034,06	1 229 226,33
1	1	409 931,26	1 229 235,37	18	28	410 057,65	1 229 218,74
:199/чзу1 (площадь 304 кв.м.)				1	13	410 065,94	1 229 220,35
1	13	410 065,94	1 229 220,35	2	29	410 070,11	1 229 221,16
2	14	410 066,59	1 229 222,52	3	30	410 070,74	1 229 223,32
3	15	410 057,78	1 229 220,81	4	14	410 066,59	1 229 222,52
4	16	410 034,66	1 229 228,24	5	13	410 065,94	1 229 220,35
5	17	410 016,66	1 229 233,64	1	29	410 070,11	1 229 221,16

Кадастровый квартал	21:01:010209
Местоположение части земельного участка	Чувашская Республика - Чувашия, г. Чебоксары
Категория земель	Земли населенных пунктов
Площадь части земельного участка 21:01:010209:265/чзу1	149 кв. м
Площадь части земельного участка 21:01:010209:199/чзу1	304 кв. м
Площадь части земельного участка 21:01:010209:262/чзу1	8 кв. м
Части земельных участков сформированы для размещения кабельной линии 0,4 кВ от ТП-15 до зарядной станции для электрического мобильного транспорта по ул. С. Михайлова, д. 1, г. Чебоксары	
Система координат: МСК-21	

				Схема расположения границ публичного сервитута на кадастровом плане территории			
				Объект: часть земельного участка			
				Заказчик: ГУП Чувашской Республики "ЧГЭС"			
				Минпромэнерго Чувашии			
Должность	Фамилия	Подпись	Дата	Адрес: Чувашская Республика - Чувашия, г. Чебоксары	Стадия	Лист	Листов
Ген. директор	Токмолаева Т. И.		22.10.2024		-	1	1
Нач. отдела	Яценко И. Ю.		22.10.2024				
Исполнитель	Николаева Т. М.		22.10.2024	М 1:1500	ООО "НПП "Инженер"		