


Схема расположения границ публичного сервитута на кадастровом плане территории

Приложение № 1 к постановлению администрации г. Чебоксары
от " " №

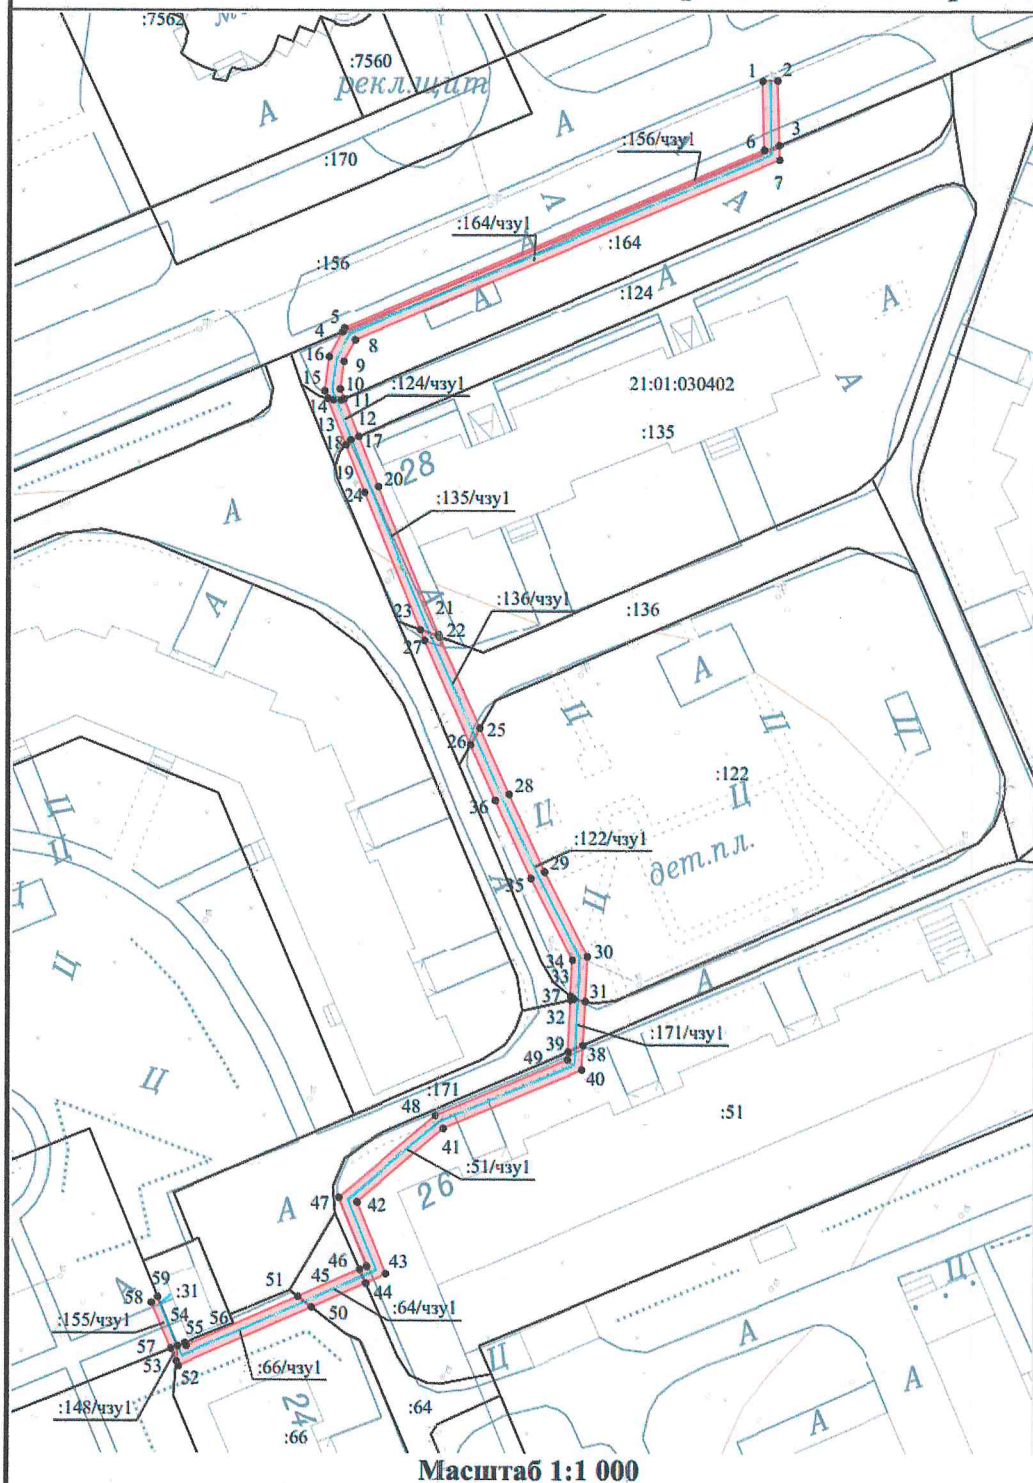

Масштаб 1:1 000

Условные обозначения:

- - Граница кадастрового квартала
- - Часть границы, сведения ЕГРН о которой позволяют однозначно определить ее положение на местности
- - Часть границы, местоположение которой определено при выполнении кадастровых работ
- - Характерная точка границы земельного участка, сведения ЕГРН о которой соответствуют требованиям, установленным в соответствии с частью 13 статьи 22 Федерального закона от 13 июля 2015 г. N 218-ФЗ "О государственной регистрации недвижимости"
- 21:01:010605 - Номер кадастрового квартала
- :46 - Кадастровый номер земельного участка
- :195/чзу1 - Образуемая часть земельного участка

Геоданные

№ п/п	Имя точки	X, м	Y, м	№ п/п	Имя точки	X, м	Y, м	№ п/п	Имя точки	X, м	Y, м	№ п/п	Имя точки	X, м	Y, м
:156/чзу1 (площадь 35 кв.м.)				5	17	405 586,58	1 234 693,19	6	32	405 512,31	1 234 721,92	1	38	405 506,20	1 234 723,14
1	1	405 633,60	1 234 746,51	6	18	405 586,12	1 234 692,13	7	33	405 512,70	1 234 721,45	:64/чзу1 (площадь 17 кв.м.)			
2	2	405 633,66	1 234 748,51	7	19	405 585,44	1 234 691,50	8	34	405 517,47	1 234 721,68	1	45	405 476,58	1 234 693,59
3	3	405 625,11	1 234 748,75	1	14	405 591,58	1 234 689,06	9	35	405 528,25	1 234 716,16	2	44	405 474,76	1 234 694,40
4	4	405 600,38	1 234 691,02	:135/чзу1 (площадь 55 кв.м.)				10	36	405 538,49	1 234 711,41	3	50	405 471,58	1 234 687,21
5	5	405 600,89	1 234 691,29	1	19	405 585,44	1 234 691,50	11	26	405 545,85	1 234 708,15	4	51	405 472,97	1 234 685,41
6	6	405 624,50	1 234 746,77	2	18	405 586,12	1 234 692,13	1	25	405 548,04	1 234 709,37	1	45	405 476,58	1 234 693,59
1	1	405 633,60	1 234 746,51	3	17	405 586,58	1 234 693,19	:171/чзу1 (площадь 13 кв.м.)				:66/чзу1 (площадь 37 кв.м.)			
:164/чзу1 (площадь 124 кв.м.)				4	20	405 579,94	1 234 695,83	1	37	405 512,20	1 234 721,43	1	51	405 472,97	1 234 685,41
1	3	405 625,11	1 234 748,75	5	21	405 560,42	1 234 703,88	2	32	405 512,31	1 234 721,92	2	50	405 471,58	1 234 687,21
2	7	405 623,19	1 234 748,81	6	22	405 560,09	1 234 704,03	3	31	405 512,00	1 234 723,42	3	52	405 463,80	1 234 669,63
3	8	405 599,32	1 234 692,72	7	23	405 561,01	1 234 701,47	4	38	405 506,20	1 234 723,14	4	53	405 464,41	1 234 669,37
4	9	405 596,47	1 234 691,19	8	24	405 579,19	1 234 693,98	5	39	405 505,31	1 234 721,10	5	54	405 466,45	1 234 669,54
5	10	405 592,82	1 234 690,72	1	19	405 585,44	1 234 691,50	1	37	405 512,20	1 234 721,43	6	55	405 466,84	1 234 670,50
6	11	405 591,52	1 234 691,23	:136/чзу1 (площадь 30 кв.м.)				:51/чзу1 (площадь 99 кв.м.)				7	56	405 466,45	1 234 670,67
7	12	405 591,35	1 234 690,83	1	23	405 561,01	1 234 701,47	1	38	405 506,20	1 234 723,14	1	51	405 472,97	1 234 685,41
8	13	405 591,39	1 234 689,78	2	22	405 560,09	1 234 704,03	2	40	405 502,95	1 234 722,98	:148/чзу1 (площадь 1 кв.м.)			
9	14	405 591,58	1 234 689,06	3	25	405 548,04	1 234 709,37	3	41	405 495,17	1 234 704,70	1	57	405 466,09	1 234 668,64
10	15	405 592,56	1 234 688,67	4	26	405 545,85	1 234 708,15	4	42	405 485,47	1 234 693,23	2	54	405 466,45	1 234 669,54
11	16	405 597,09	1 234 689,25	5	27	405 559,63	1 234 702,04	5	43	405 475,95	1 234 697,09	3	53	405 464,41	1 234 669,37
12	4	405 600,38	1 234 691,02	1	23	405 561,01	1 234 701,47	6	44	405 474,76	1 234 694,40	1	57	405 466,09	1 234 668,64
1	3	405 625,11	1 234 748,75	:122/чзу1 (площадь 76 кв.м.)				7	45	405 476,58	1 234 693,59	:155/чзу1 (площадь 7 кв.м.)			
:124/чзу1 (площадь 11 кв.м.)				1	25	405 548,04	1 234 709,37	8	46	405 476,99	1 234 694,51	1	54	405 466,45	1 234 669,54
1	14	405 591,58	1 234 689,06	2	28	405 539,32	1 234 713,23	9	47	405 486,06	1 234 690,83	2	57	405 466,09	1 234 668,64
2	13	405 591,39	1 234 689,78	3	29	405 529,12	1 234 717,96	10	48	405 496,89	1 234 703,64	3	58	405 472,13	1 234 666,04
3	12	405 591,35	1 234 690,83	4	30	405 517,91	1 234 723,71	11	49	405 504,30	1 234 721,05	4	59	405 472,91	1 234 666,88
4	11	405 591,52	1 234 691,23	5	31	405 512,00	1 234 723,42	12	39	405 505,31	1 234 721,10	1	54	405 466,45	1 234 669,54

Кадастровый квартал	21:01:030402
Местоположение части земельного участка	Чувашская Республика - Чувашия, г. Чебоксары
Категория земель	Земли населенных пунктов
Площадь части земельного участка 21:01:030402:156/чзу1	35 кв. м
Площадь части земельного участка 21:01:030402:164/чзу1	124 кв. м
Площадь части земельного участка 21:01:030402:124/чзу1	11 кв. м
Площадь части земельного участка 21:01:030402:135/чзу1	55 кв. м
Площадь части земельного участка 21:01:030402:136/чзу1	30 кв. м
Площадь части земельного участка 21:01:030402:122/чзу1	76 кв. м
Площадь части земельного участка 21:01:030402:171/чзу1	13 кв. м
Площадь части земельного участка 21:01:030402:51/чзу1	99 кв. м
Площадь части земельного участка 21:01:030402:64/чзу1	17 кв. м
Площадь части земельного участка 21:01:030402:66/чзу1	37 кв. м
Площадь части земельного участка 21:01:030402:148/чзу1	1 кв. м
Площадь части земельного участка 21:01:030402:155/чзу1	7 кв. м
Части земельных участков сформированы для размещения КЛ-0,4 кВ согласно проектной документации «Прокладка ЛЭП-0,4 кВ от ТП-377 до оборудования связи на опоре наружного освещения БС1388 по ул. Кадыкова, 30 м. на север от д. 28 (координаты: 56.105114, 47.303336), г. Чебоксары»	
Система координат: МСК-21	

				Схема расположения границ публичного сервитута на кадастровом плане территории			
				Объект: часть земельного участка Заказчик: АО "ЧГЭС"			
Должность	Фамилия	Подпись	Дата	Адрес: Чувашская Республика - Чувашия, г. Чебоксары	Стадия	Лист	Листов
Ген. директор	Токмолаева Л. И.		26.02.2026		-	1	1
Нач. отдела	Яценко И. Ю.		26.02.2026				
Исполнитель	Николаева Т. М.		26.02.2026				
				М 1:1000	ООО "НПП "Инженер"		