




ГЕНЕРАЛЬНЫЙ ПЛАН

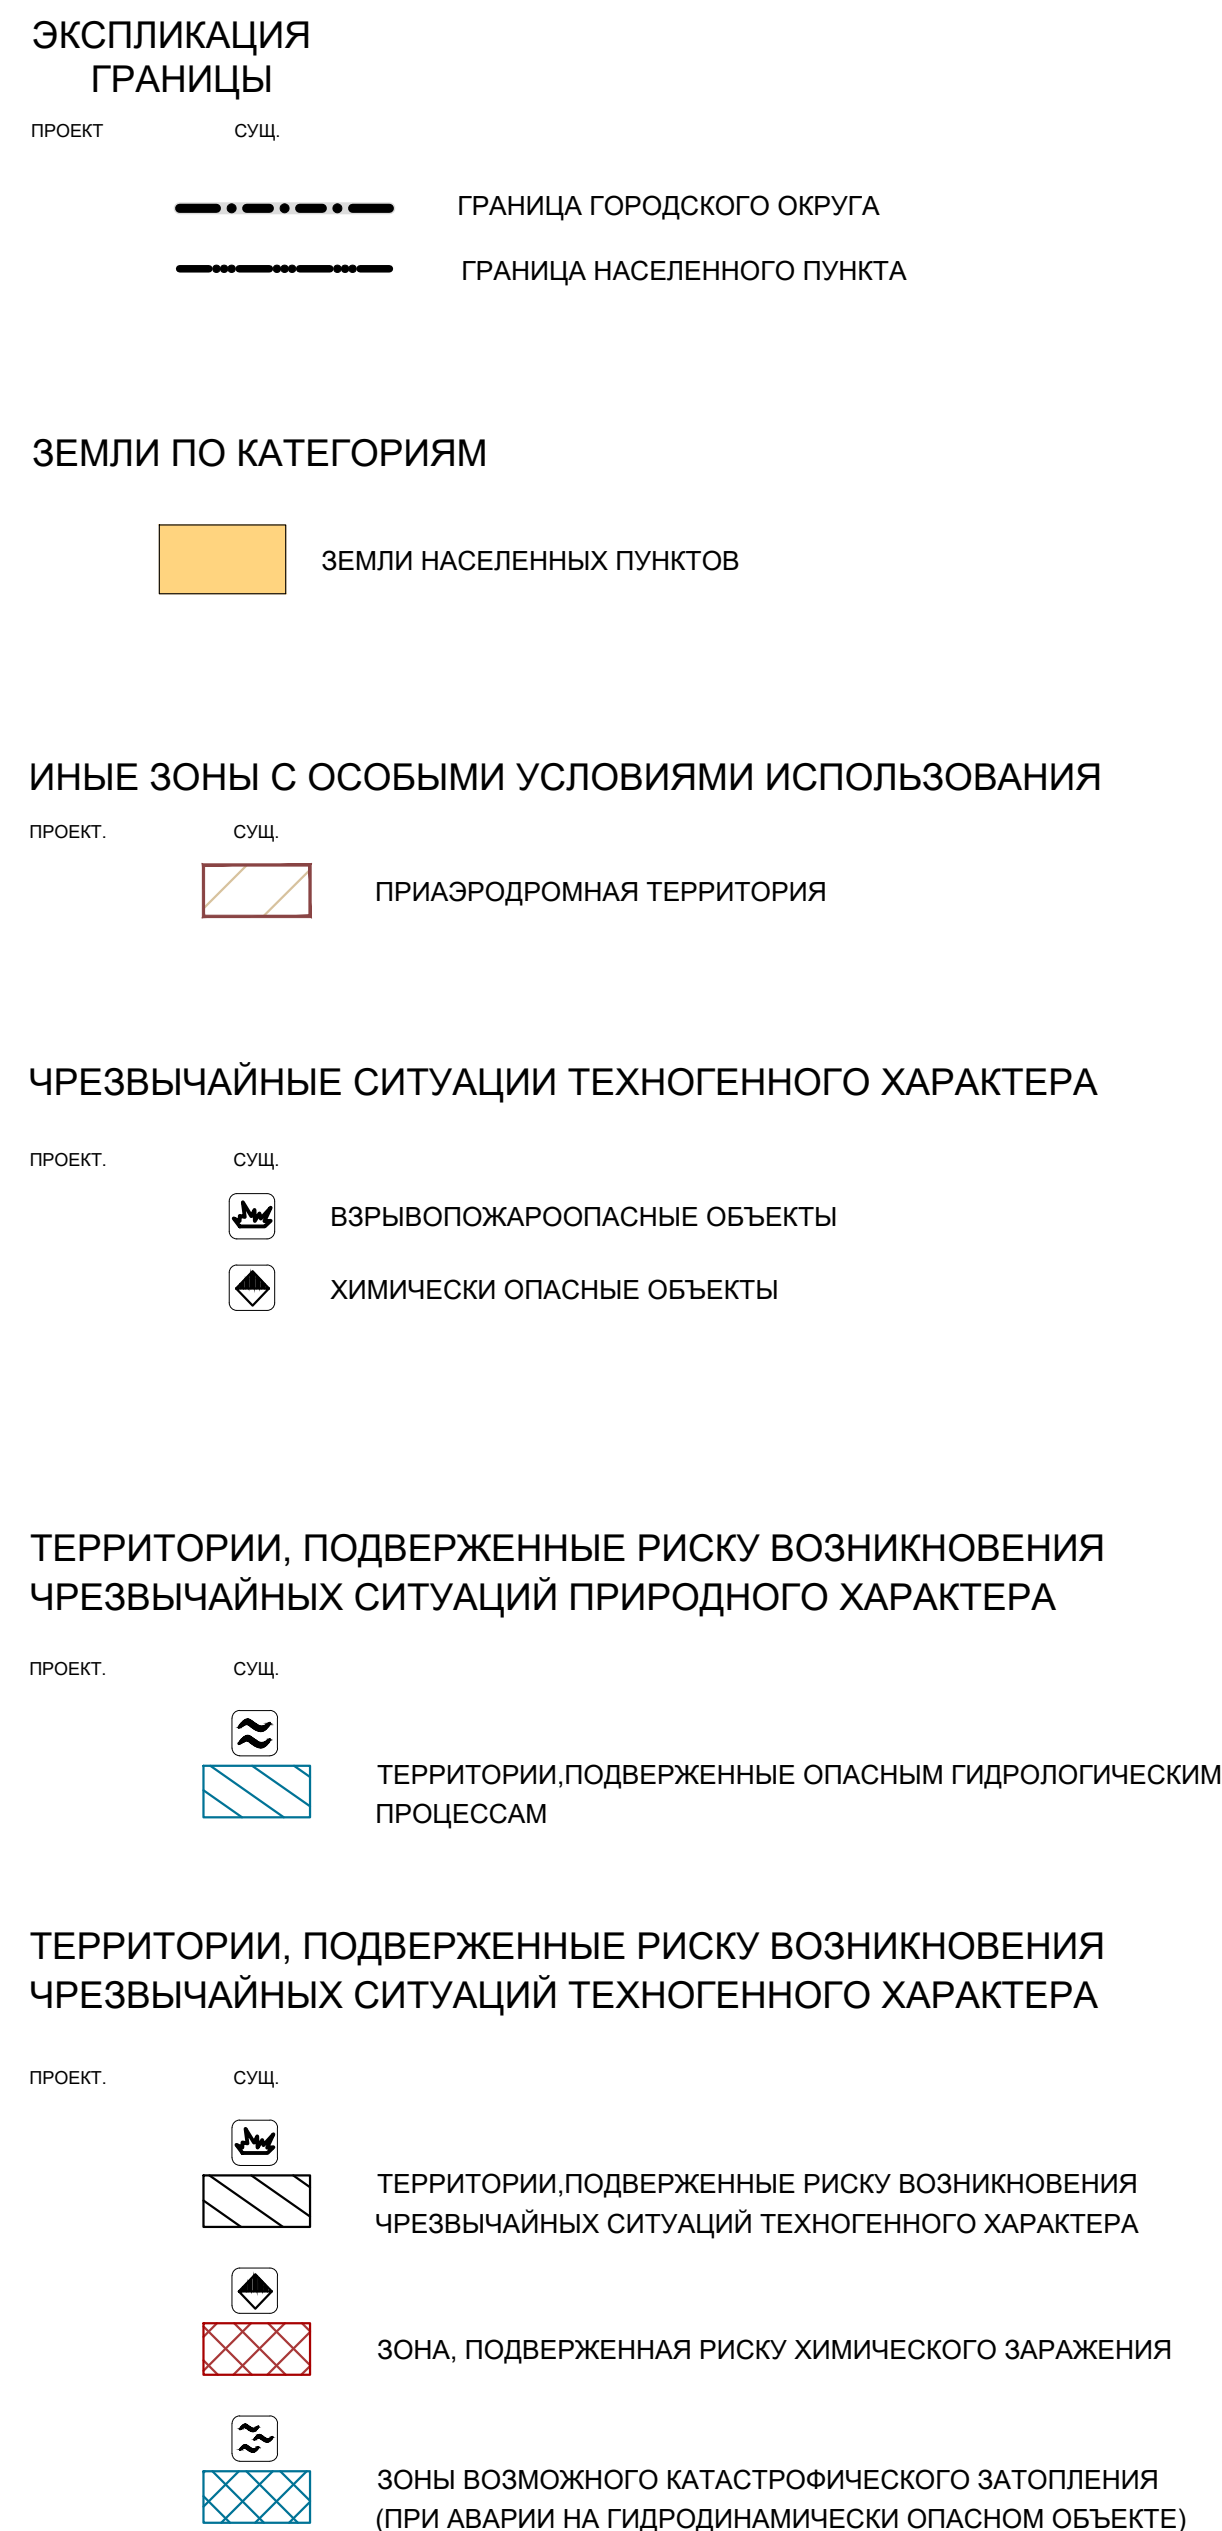

Городской округ Носовихинский Чувашской Республики

Изм.	Кол.уч.	Лист № из док.	Подпись	Дата
Нач. отдела		Кириллова А.Б.		
Менеджер		Маслаха А. О.		
Менеджер		Маслахова Н. К.		
К. катета		Томозова И. Я.		

Генеральный план
Городского округа Носовихинский
Чувашской Республики

Страниц	Лист	Листов
771	1	1

Кадастр территории и подворного учета
документация чрезвычайных ситуаций природного
и техногенного характера

ООО НПФ "Аномар"

Масштаб 1:10000