


Схема расположения границ публичного сервитута на кадастровом плане территории

Приложение № _____ к постановлению администрации г. Чебоксары
от " ____ " _____ № _____

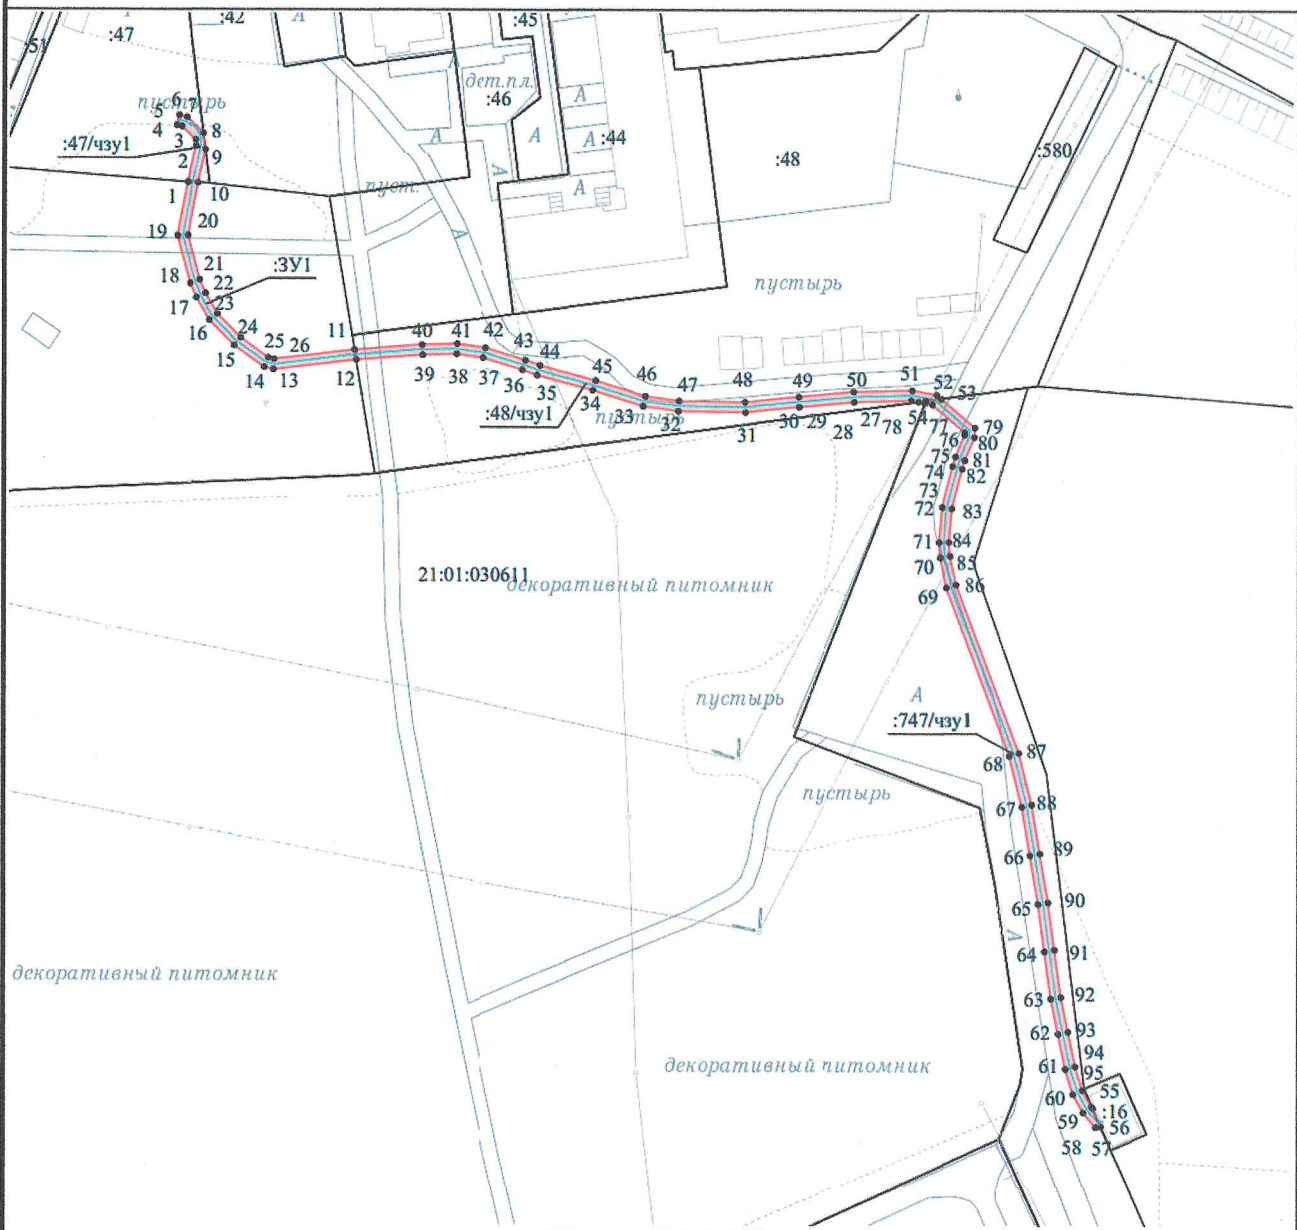

Масштаб 1:1 500


Условные обозначения:

- Граница кадастрового квартала
- Часть границы, сведения ЕГРН о которой позволяют однозначно определить ее положение на местности
- Часть границы, местоположение которой определено при выполнении кадастровых работ
- Характерная точка границы земельного участка, сведения ЕГРН о которой соответствуют требованиям, установленным в соответствии с частью 13 статьи 22 Федерального закона от 13 июля 2015 г. N 218-ФЗ "О государственной регистрации недвижимости"
- 21:01:010605 - Номер кадастрового квартала
- :46 - Кадастровый номер земельного участка
- :195/чзу1 - Образующая часть земельного участка

Геоаннотации

№ п/п	Имя точки	X, м	Y, м	№ п/п	Имя точки	X, м	Y, м	№ п/п	Имя точки	X, м	Y, м
:47/чзу1 (площадь 29 кв.м.)				5	31	402 871,34	1 235 918,52	10	64	402 764,60	1 235 978,33
1	1	402 916,80	1 235 807,65	6	32	402 871,52	1 235 905,18	11	65	402 773,99	1 235 977,03
2	2	402 923,89	1 235 809,26	7	33	402 872,48	1 235 898,25	12	66	402 783,62	1 235 975,40
3	3	402 925,13	1 235 809,21	8	34	402 875,61	1 235 888,32	13	67	402 793,24	1 235 973,76
4	4	402 927,84	1 235 806,44	9	35	402 878,65	1 235 877,14	14	68	402 803,31	1 235 971,20
5	5	402 928,08	1 235 805,45	10	36	402 879,65	1 235 874,21	15	69	402 836,63	1 235 958,58
6	6	402 930,02	1 235 805,93	11	37	402 882,04	1 235 866,39	16	70	402 842,60	1 235 957,30
7	7	402 929,65	1 235 807,45	12	38	402 882,78	1 235 861,10	17	71	402 845,64	1 235 957,05
8	8	402 926,44	1 235 810,73	13	39	402 882,61	1 235 854,39	18	72	402 852,59	1 235 957,66
9	9	402 923,14	1 235 811,14	14	12	402 881,64	1 235 841,24	19	73	402 860,69	1 235 959,75
10	10	402 916,65	1 235 809,66	15	11	402 883,62	1 235 840,91	20	74	402 862,56	1 235 960,32
1	1	402 916,80	1 235 807,65	16	40	402 884,61	1 235 854,29	21	75	402 866,86	1 235 962,14
:3У1 (площадь 120 кв.м.)				17	41	402 884,79	1 235 861,22	22	76	402 867,40	1 235 962,17
1	11	402 883,62	1 235 840,91	18	42	402 884,00	1 235 866,82	23	77	402 872,94	1 235 955,65
2	12	402 881,64	1 235 841,24	19	43	402 881,55	1 235 874,82	24	78	402 873,22	1 235 954,18
3	13	402 879,69	1 235 824,75	20	44	402 880,56	1 235 877,72	25	54	402 873,64	1 235 954,34
4	14	402 880,12	1 235 822,88	21	45	402 877,53	1 235 888,88	26	53	402 874,05	1 235 957,43
5	15	402 884,45	1 235 816,87	22	46	402 874,44	1 235 898,69	27	79	402 868,28	1 235 964,21
6	16	402 889,41	1 235 811,96	23	47	402 873,52	1 235 905,33	28	80	402 866,41	1 235 964,13
7	17	402 893,86	1 235 809,40	24	48	402 873,34	1 235 918,44	29	81	402 861,88	1 235 962,20
8	18	402 896,73	1 235 808,15	25	49	402 874,36	1 235 929,27	30	82	402 860,14	1 235 961,68
9	19	402 906,19	1 235 805,65	26	50	402 875,39	1 235 940,10	31	83	402 852,28	1 235 959,64
10	1	402 916,80	1 235 807,65	27	51	402 875,72	1 235 951,68	32	84	402 845,64	1 235 959,05
11	10	402 916,65	1 235 809,66	28	52	402 874,81	1 235 956,54	33	85	402 842,89	1 235 959,28
12	20	402 906,26	1 235 807,70	29	53	402 874,05	1 235 957,43	34	86	402 837,18	1 235 960,50
13	21	402 897,39	1 235 810,05	30	54	402 873,64	1 235 954,34	35	87	402 803,91	1 235 973,11
14	22	402 894,71	1 235 811,21	1	27	402 873,45	1 235 952,92	36	88	402 793,66	1 235 975,72
15	23	402 890,64	1 235 813,55	:747/чзу1 (площадь 304 кв.м.)				37	89	402 783,98	1 235 977,37
16	24	402 885,97	1 235 818,18	1	55	402 733,85	1 235 987,68	38	90	402 774,29	1 235 979,01
17	25	402 881,98	1 235 823,72	2	56	402 733,54	1 235 987,95	39	91	402 764,93	1 235 980,30
18	26	402 881,72	1 235 824,85	3	57	402 729,94	1 235 989,53	40	92	402 755,56	1 235 981,59
1	11	402 883,62	1 235 840,91	4	58	402 729,84	1 235 988,49	41	93	402 748,69	1 235 983,02
:48/чзу1 (площадь 233 кв.м.)				5	59	402 732,70	1 235 986,03	42	94	402 741,82	1 235 984,45
1	27	402 873,45	1 235 952,92	6	60	402 736,35	1 235 984,05	43	95	402 737,13	1 235 985,90
2	28	402 873,71	1 235 951,52	7	61	402 741,32	1 235 982,51	1	55	402 733,85	1 235 987,68
3	29	402 873,39	1 235 940,22	8	62	402 748,27	1 235 981,07				
4	30	402 872,36	1 235 929,37	9	63	402 755,22	1 235 979,62				

Кадастровый квартал	21:01:030611
Местоположение части земельного участка	Чувашская Республика - Чувашия, г. Чебоксары
Категория земель	Земли населенных пунктов
Площадь части земельного участка 21:01:030603:47/чзу1	29 кв .м
Площадь земельного участка 21:01:030611:3У1	120 кв .м
Площадь части земельного участка 21:01:030603:48/чзу1	233 кв .м
Площадь части земельного участка 21:01:030611:747/чзу1	304 кв .м
Части земельных участков сформированы для размещения ЛЭП-0,4 кВ согласно проектной документации «Прокладка ЛЭП-0,4 кВ от ТП-187 до котельной на пл. Скворцова (земельный участок с кадастровым номером 21:01:030603:47), г. Чебоксары»	
Система координат: МСК-21	

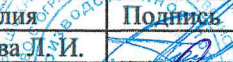				Схема расположения границ публичного сервитута на кадастровом плане территории			
				Объект: часть земельного участка Заказчик: АО "ЧГЭС"			
Должность	Фамилия	Подпись	Дата	Адрес: Чувашская Республика - Чувашия, г. Чебоксары	Стадия	Лист	Листов
Ген. директор	Токмолаева Л. И.		17.07.2026		-	1	1
Нач. отдела	Яценко И. Ю.		17.07.2026				
Исполнитель	Николаева Т. М.		17.07.2026		М 1:1500	ООО "НПП "Инженер"	