


Схема расположения границ публичного сервитута

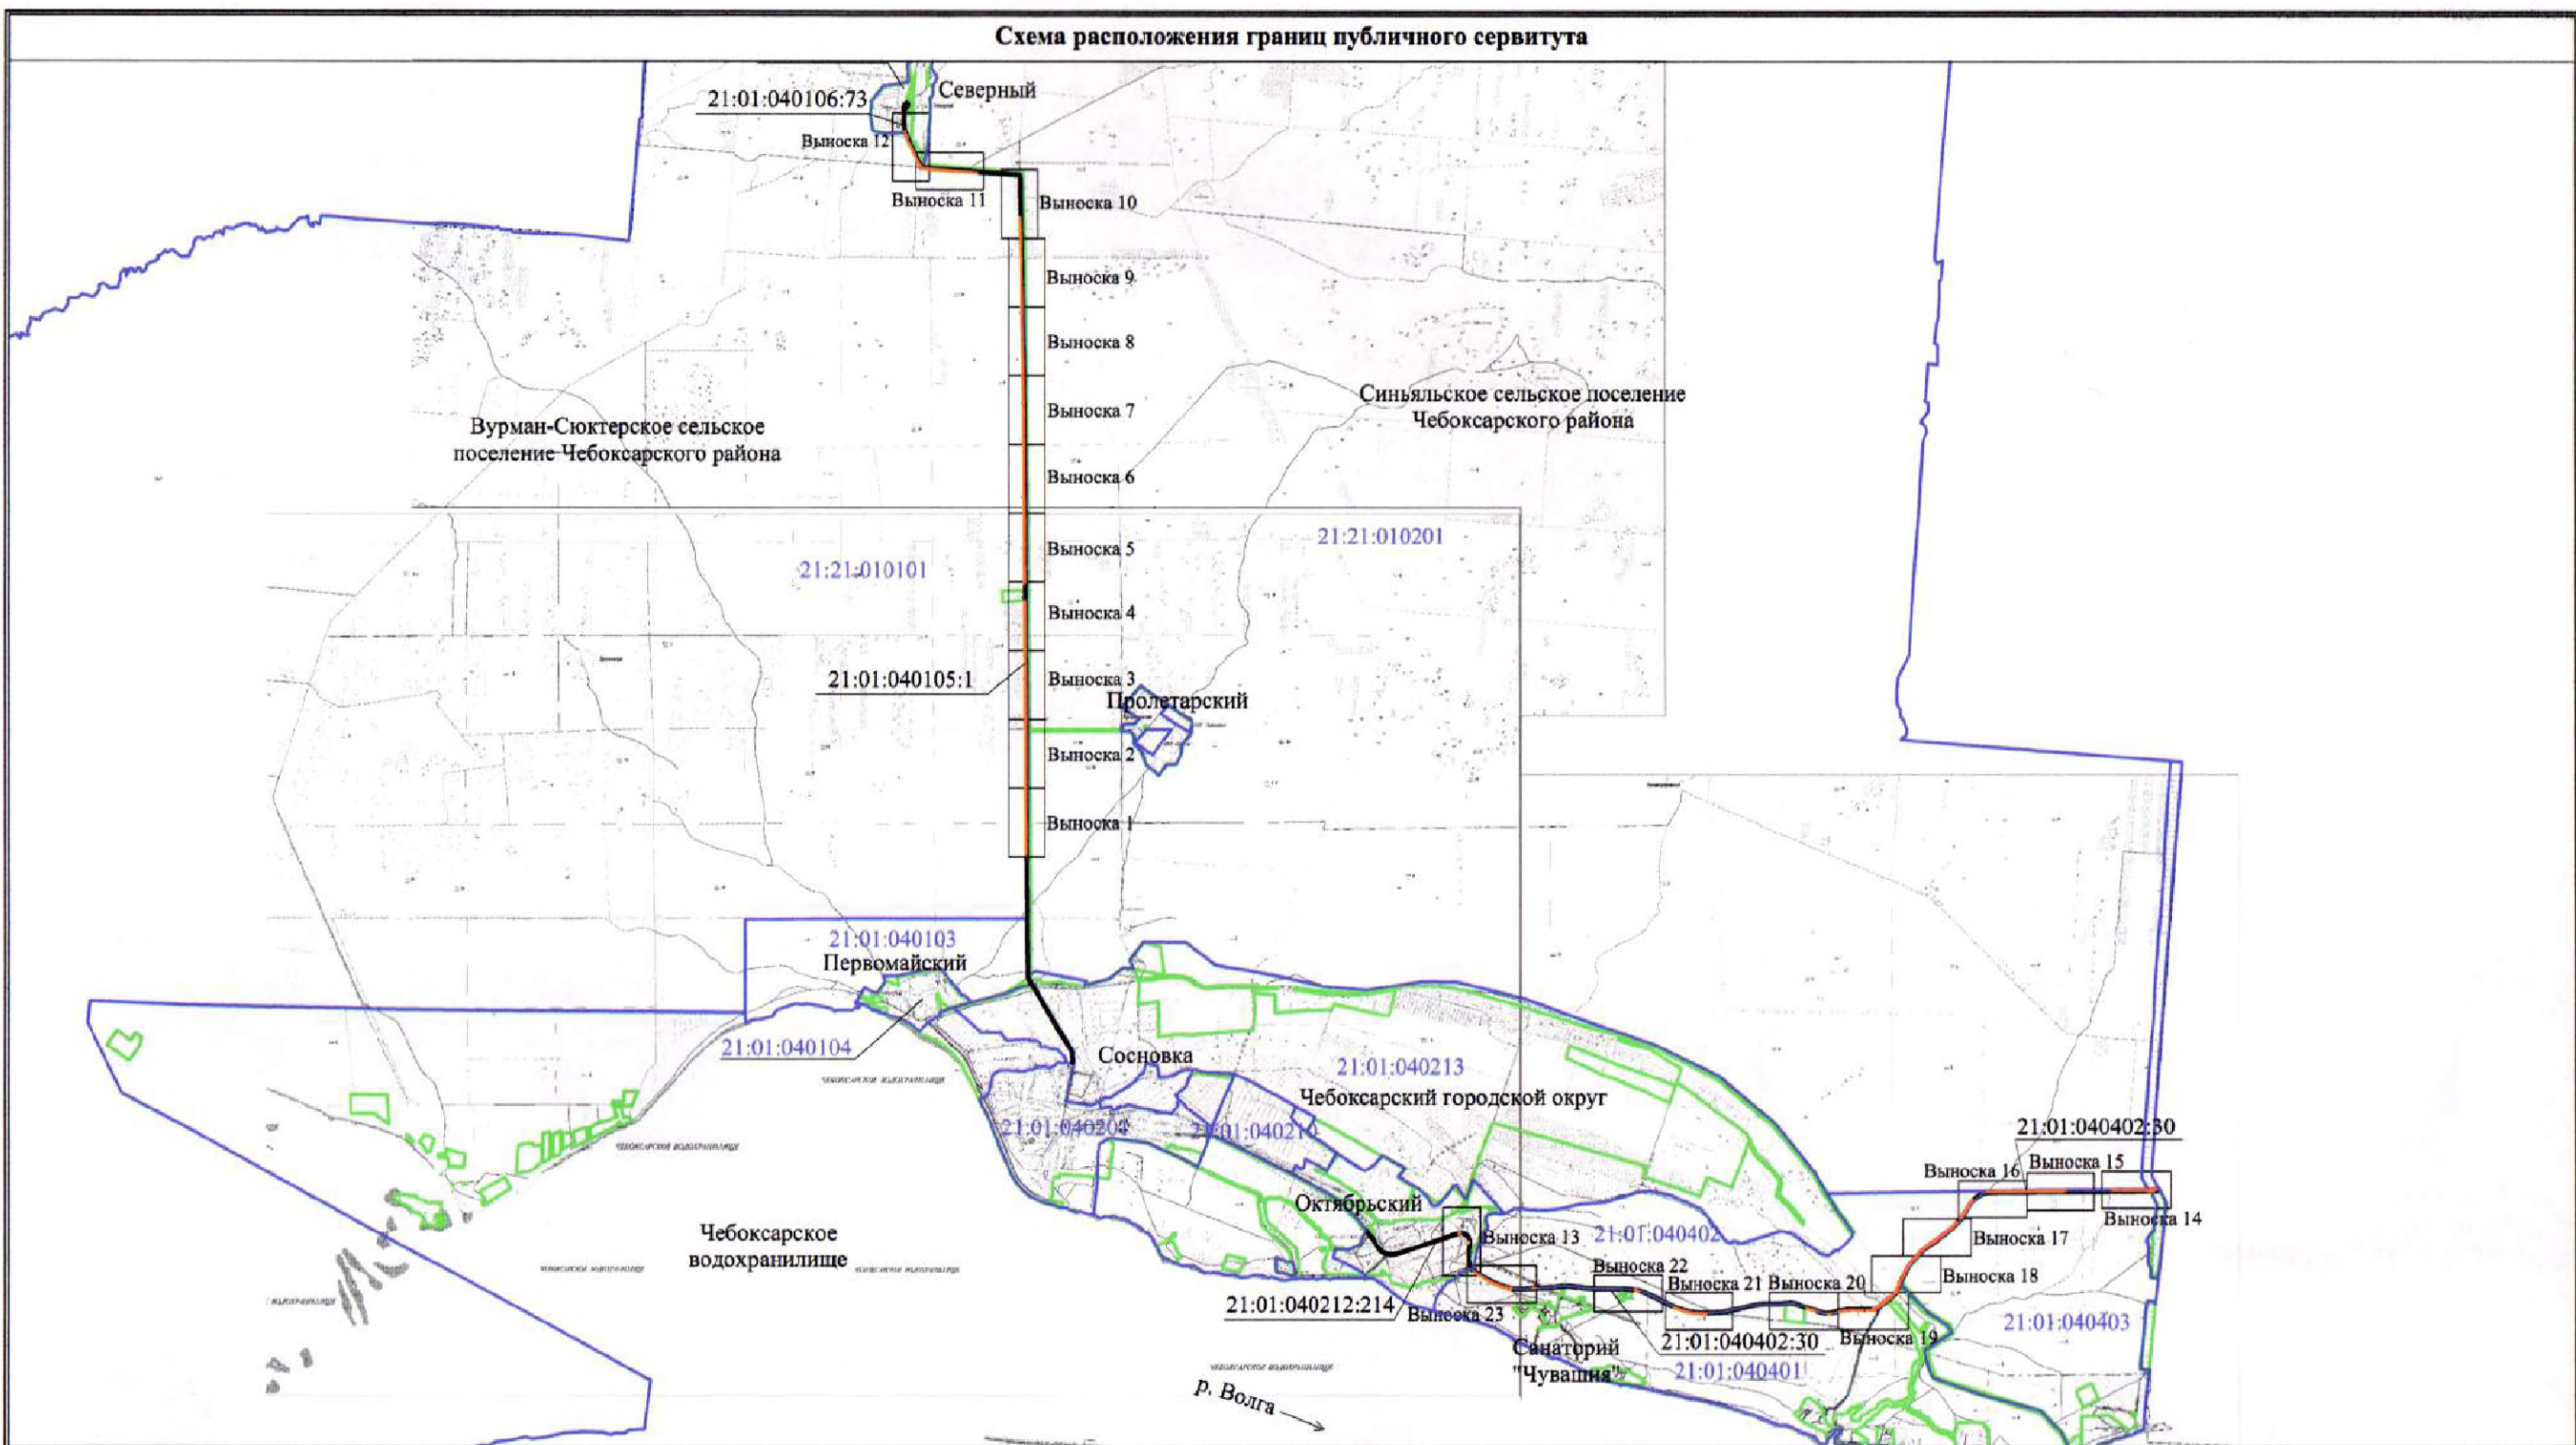

Используемые условные знаки и обозначения:

- | | |
|---|---|
|  | проектные границы публичного сервитута |
|  | проектное местоположение инженерного сооружения - |
|  | ось трассы проектируемого газопровода |
|  | границы земельных участков |
|  | границы кадастрового квартала |
|  | границы населенного пункта |
| 21:01:040402:30 | кадастровый номер земельного участка |
| 21:21:040103 | номер кадастрового квартала |

Масштаб 1:75 000

Кадастровый инженер 21-16-10 Е.В. Тихонова


«11» ноября 2022 г.





Вурман-Сюктерское сельское поселение
Чебоксарского района

21:21:010101

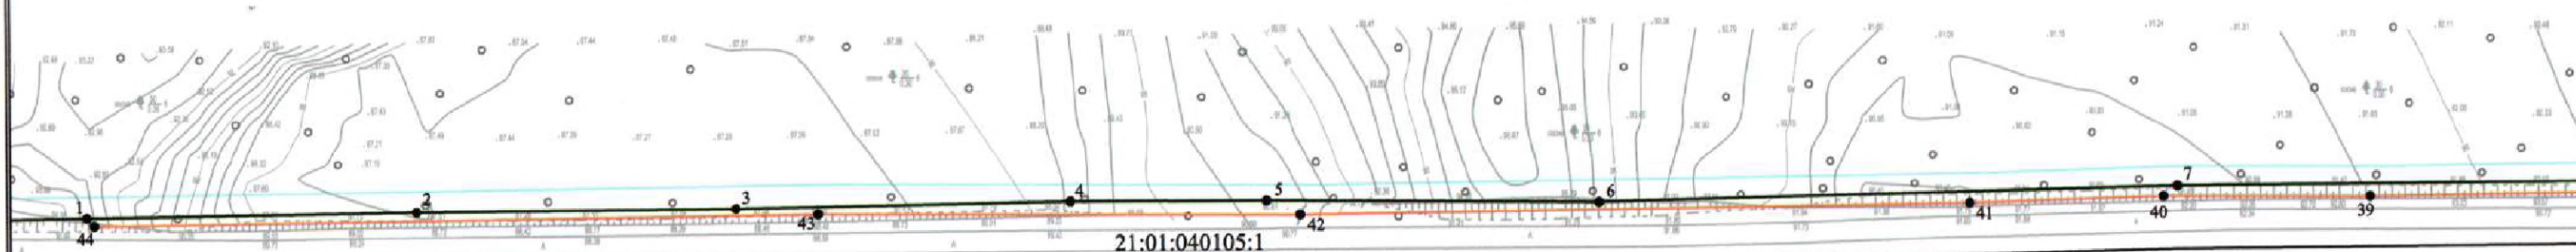

Чебоксарский городской округ, п. Сосновка

21:21:010201

Синьяльское сельское поселение
Чебоксарского района

Используемые условные знаки и обозначения:

Масштаб 1:2000

- проектные границы публичного сервитута
- характерная точка проектной границы публичного сервитута
- проектное местоположение инженерного сооружения - ось трассы проектируемого газопровода
- границы земельных участков
- границы кадастрового квартала
- границы населенного пункта
- 21:01:040105:1 кадастровый номер земельного участка
- 21:21:010201 номер кадастрового квартала

Кадастровый инженер Е.В. Тихонова


«11» ноября 2022г.





Вурман-Сюктерское сельское поселение
Чебоксарского района


21:21:010101

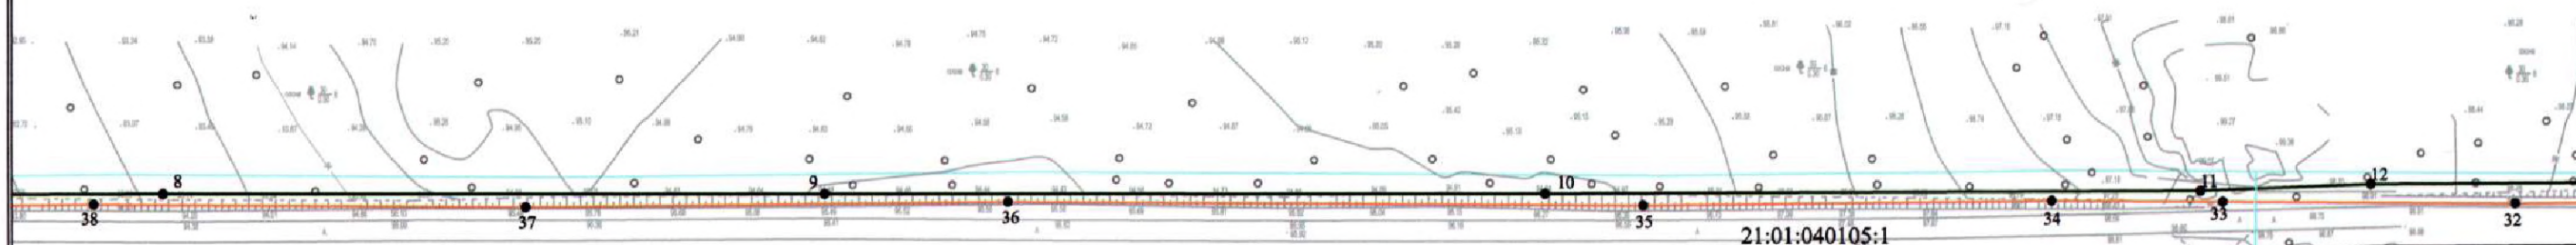

Чебоксарский городской округ, п. Сосновка

21:21:010201

Синьяльское сельское поселение
Чебоксарского района

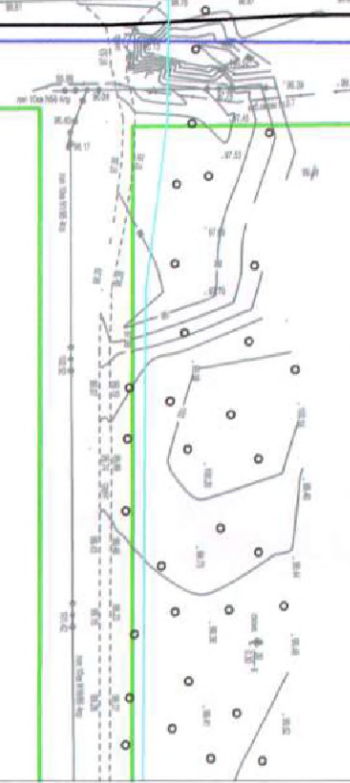

Используемые условные знаки и обозначения:

Масштаб 1:2000

- проектные границы публичного сервитута
- 1. характерная точка проектной границы публичного сервитута
- проектное местоположение инженерного сооружения - ось трассы проектируемого газопровода
- границы земельных участков
- границы кадастрового квартала
- границы населенного пункта
- 21:01:040105:1 кадастровый номер земельного участка
- 21:21:010201 номер кадастрового квартала

Кадастровый инженер Е.В. Тихонова

«11» ноября 2022 г.




Схема расположения границ публичного сервитута

Выноска 3



Вурман-Сюктерское сельское поселение
Чебоксарского района

21:21:010101

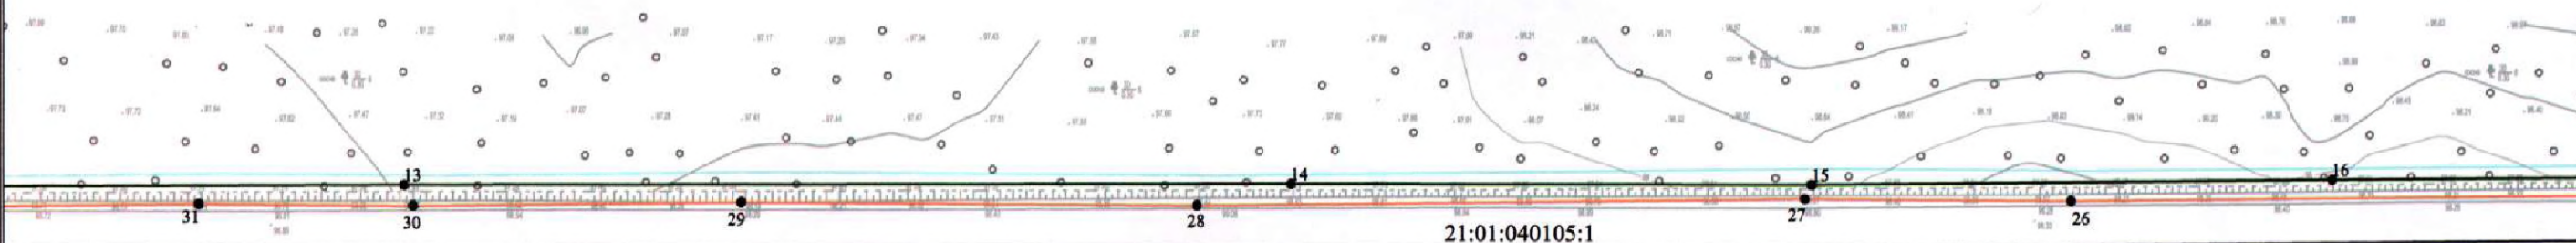

Чебоксарский городской округ, п. Сосновка

21:21:010201

Синьяльское сельское поселение
Чебоксарского района

Используемые условные знаки и обозначения:

Масштаб 1:2000

- проектные границы публичного сервитута
- характерная точка проектной границы публичного сервитута
- проектное местоположение инженерного сооружения - ось трассы проектируемого газопровода
- границы земельных участков
- границы кадастрового квартала
- границы населенного пункта
- 21:01:040105:1 кадастровый номер земельного участка
- 21:21:010201 номер кадастрового квартала

Кадастровый инженер Е.В. Тихонова

«11» ноября 2022 г.




Схема расположения границ публичного сервитута

Выноска 4



Вурман-Сюктерское сельское поселение
Чебоксарского района

21:21:010101

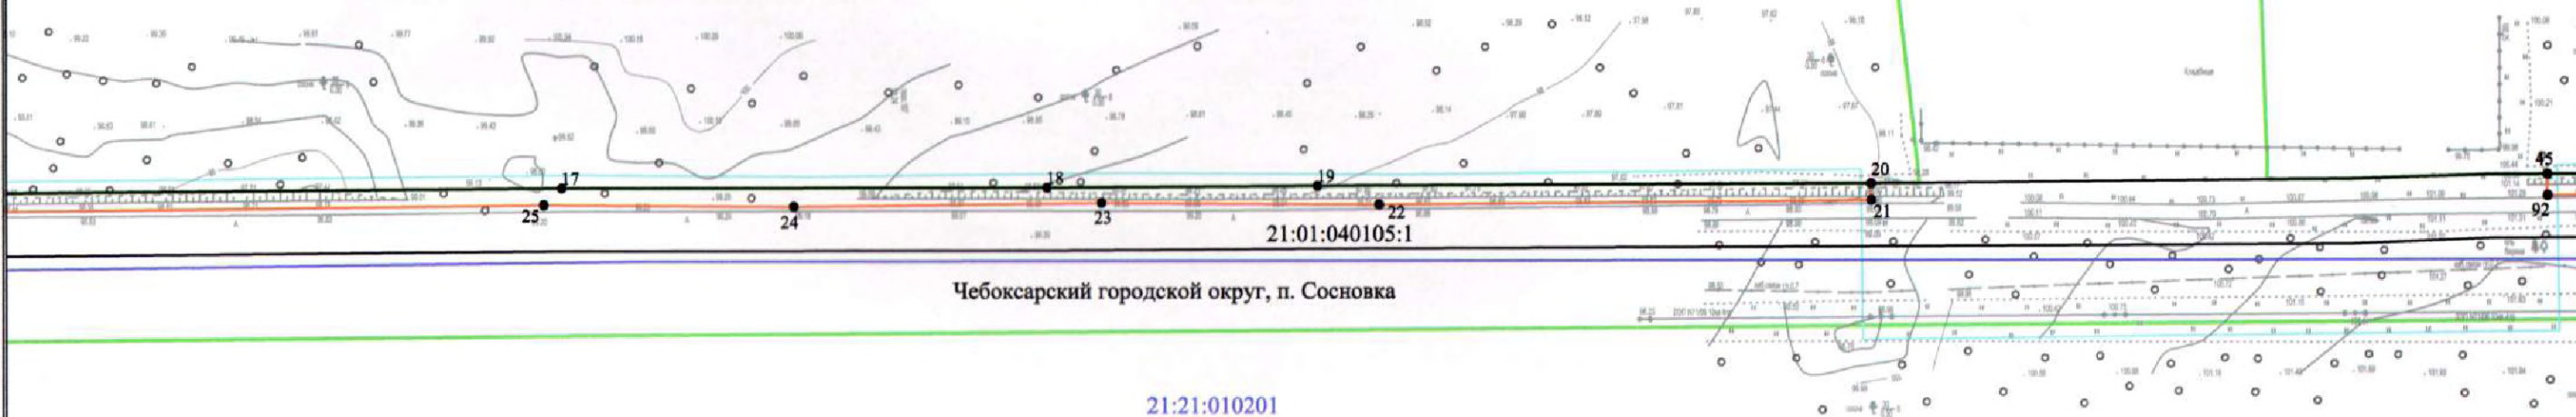

Чебоксарский городской округ, п. Сосновка

21:21:010201

Синьяльское сельское поселение
Чебоксарского района

Используемые условные знаки и обозначения:

Масштаб 1:2000

- проектные границы публичного сервитута
- характеристическая точка проектной границы публичного сервитута
- проектное местоположение инженерного сооружения - ось трассы проектируемого газопровода
- границы земельных участков
- границы кадастрового квартала
- границы населенного пункта
- 21:01:040105:1 кадастровый номер земельного участка
- 21:21:010201 номер кадастрового квартала

¹ Кадастровый инженер **Е.В. Тихонова**


«11» ноября 2022 г.





Вурман-Сюктерское сельское поселение
Чебоксарского района

21:21:010101

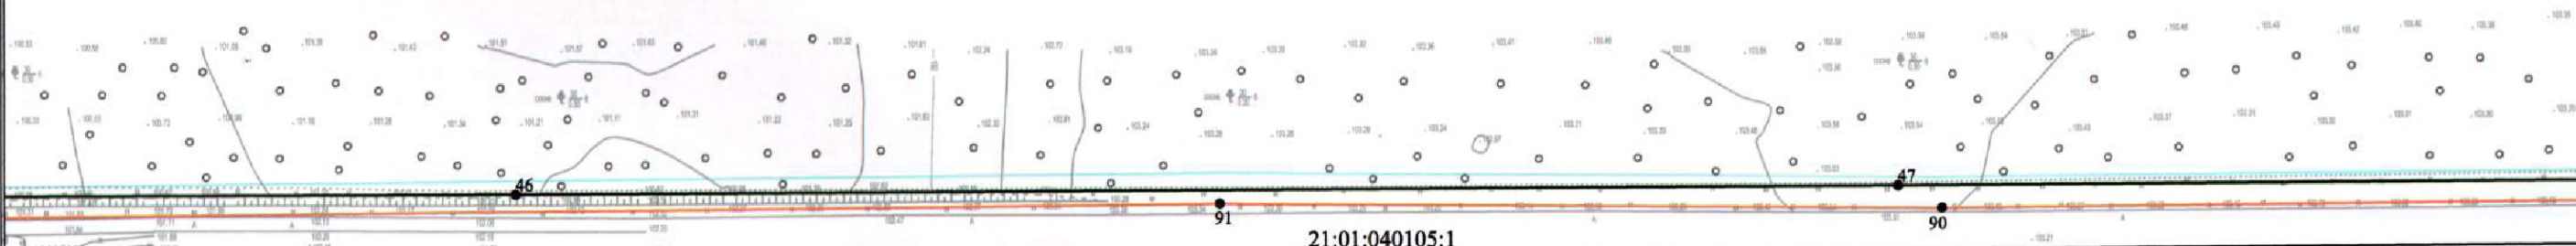

Чебоксарский городской округ, п. Сосновка

21:21:010201

Синьяльское сельское поселение
Чебоксарского района

Используемые условные знаки и обозначения:

Масштаб 1:2000

- проектные границы публичного сервитута
- характеристическая точка проектной границы публичного сервитута
- проектное местоположение инженерного сооружения - ось трассы проектируемого газопровода
- границы земельных участков
- границы кадастрового квартала
- границы населенного пункта
- 21:01:040105:1 кадастровый номер земельного участка
- 21:21:010101 номер кадастрового квартала

Кадастровый инженер **21:16:10** Е.В. Тихонова

«11» ноября 2022 г.




Схема расположения границ публичного сервитута

Выноска 6



Вурман-Сюктерское сельское поселение
Чебоксарского района

21:21:010101

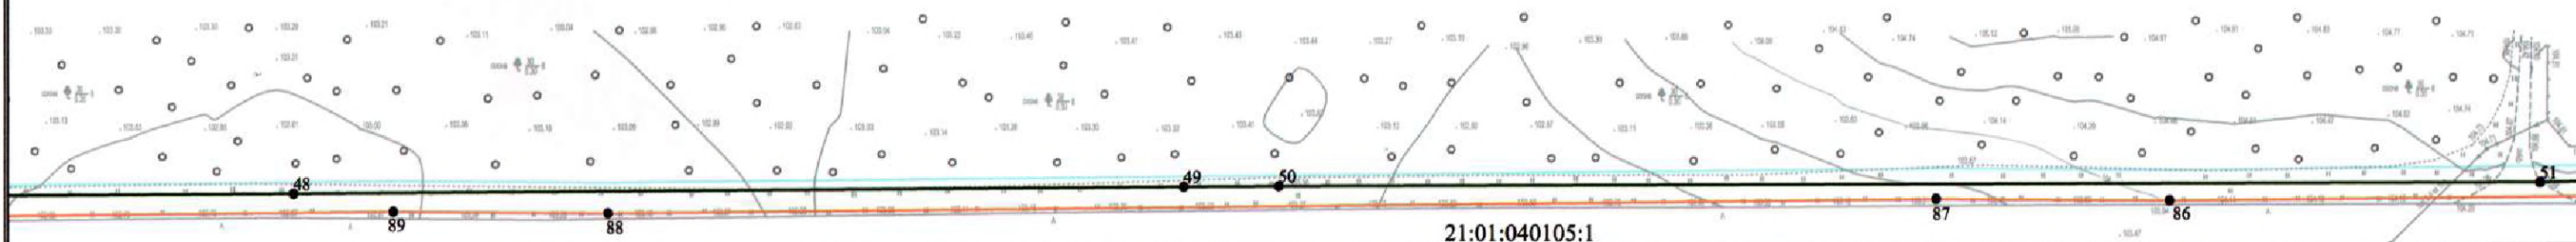

Чебоксарский городской округ, п. Сосновка

21:21:010201

Синьяльское сельское поселение
Чебоксарского района

Используемые условные знаки и обозначения:

Масштаб 1:2000

- проектные границы публичного сервитута
- 1. характеристическая точка проектной границы публичного сервитута
- проектное местоположение инженерного сооружения - ось трассы проектируемого газопровода
- границы земельных участков
- границы кадастрового квартала
- границы населенного пункта
- 21:01:040105:1 кадастровый номер земельного участка
- 21:21:010201 номер кадастрового квартала

Кадастровый инженер **21-16-10** Е.В. Тихонова

«11» ноября 2022 г.




Схема расположения границ публичного сервитута

Выноска 7



Вурман-Сюктерское сельское поселение
Чебоксарского района

21:21:010101

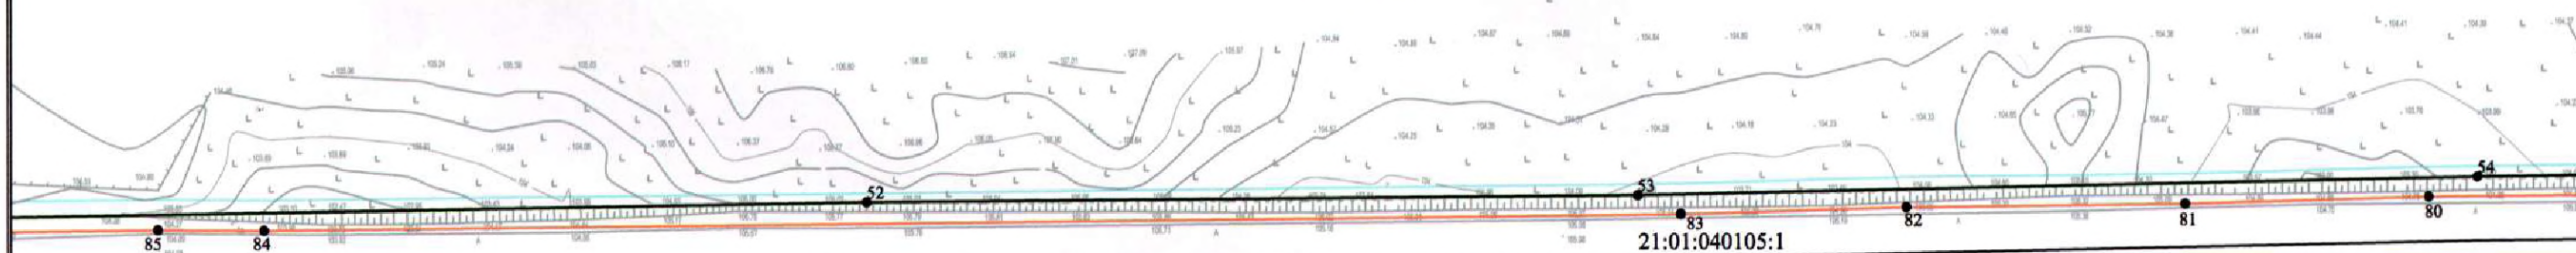

Чебоксарский городской округ, п. Сосновка

21:21:010201

Синьяльское сельское поселение
Чебоксарского района

Используемые условные знаки и обозначения:

Масштаб 1:2000

- проектные границы публичного сервитута
- характерная точка проектной границы публичного сервитута
- проектное местоположение инженерного сооружения - ось трассы проектируемого газопровода
- границы земельных участков
- границы кадастрового квартала
- границы населенного пункта
- 21:01:040105:1 кадастровый номер земельного участка
- 21:21:010201 номер кадастрового квартала

Кадастровый инженер Е.В. Тихонова

«11» ноября 2022 г.




Схема расположения границ публичного сервитута

Выноска 8



Вурман-Сюктерское сельское поселение
Чебоксарского района

21:21:010101

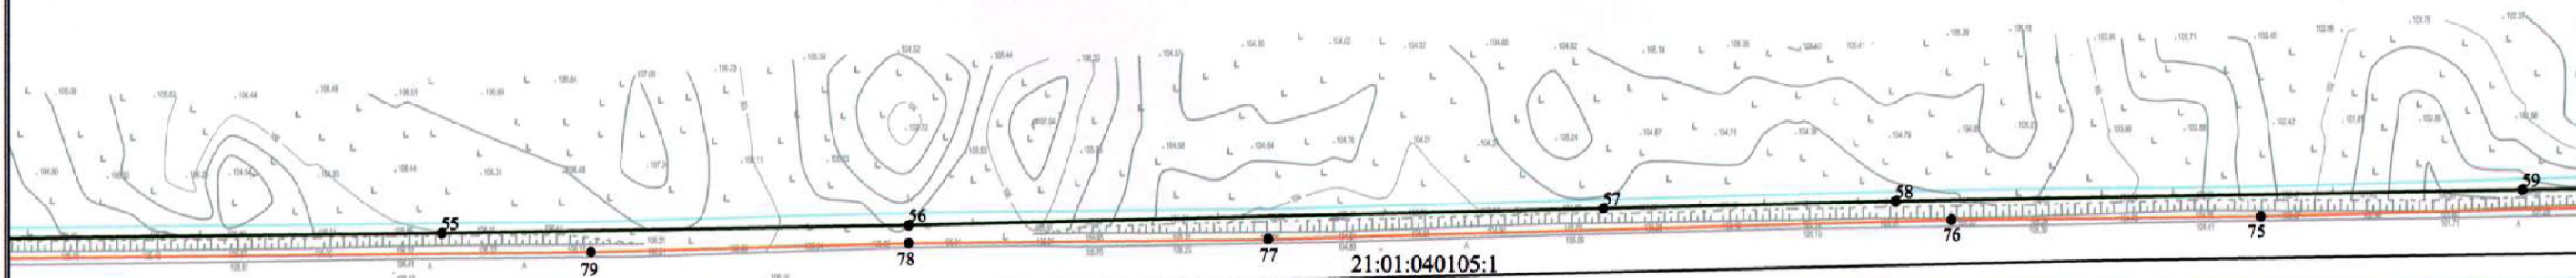

Чебоксарский городской округ, п. Сосновка

21:21:010201

Синьяльское сельское поселение
Чебоксарского района

Используемые условные знаки и обозначения:

Масштаб 1:2000

- проектные границы публичного сервитута
- характерная точка проектной границы публичного сервитута
- проектное местоположение инженерного сооружения - ось трассы проектируемого газопровода
- границы земельных участков
- границы кадастрового квартала
- границы населенного пункта
- 21:01:040105:1 кадастровый номер земельного участка
- 21:21:010201 номер кадастрового квартала

Кадастровый инженер 21:16:40 Е.В. Тихонова

«11» ноября 2022 г.




Схема расположения границ публичного сервитута

Выноска 9



Вурман-Сюктерское сельское поселение
Чебоксарского района

21:21:010101

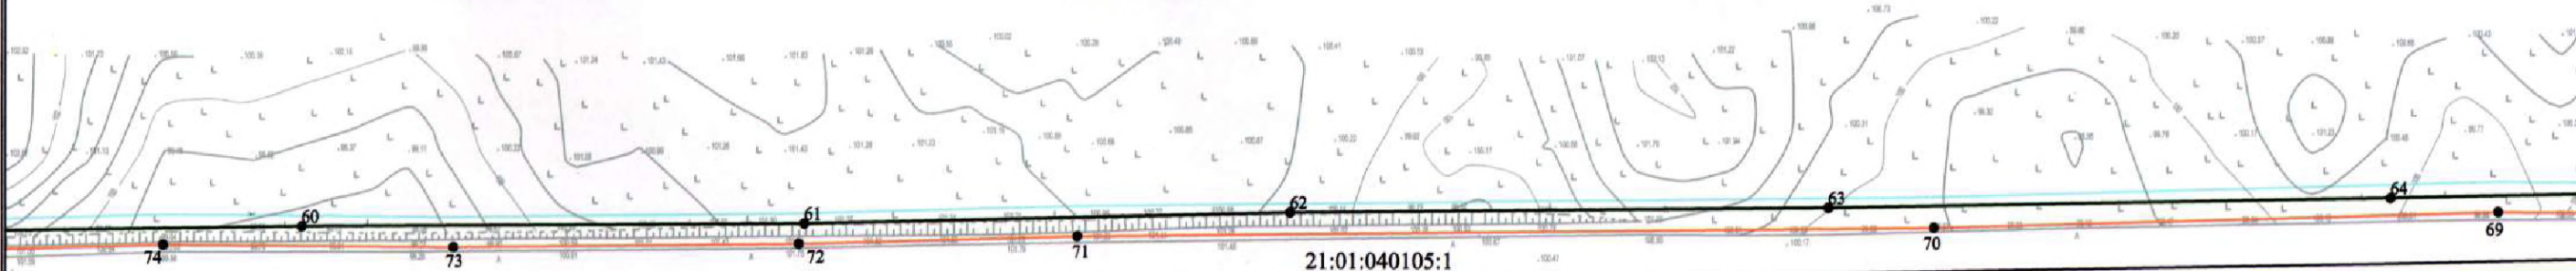

Чебоксарский городской округ, п. Сосновка

21:21:010201

Синьяльское сельское поселение
Чебоксарского района

Используемые условные знаки и обозначения:

Масштаб 1:2000

- проектные границы публичного сервитута
- 1. характеристическая точка проектной границы публичного сервитута
- проектное местоположение инженерного сооружения - ось трассы проектируемого газопровода
- границы земельных участков
- границы кадастрового квартала
- границы населенного пункта
- 21:01:040105:1 кадастровый номер земельного участка
- 21:21:010201 номер кадастрового квартала

Кадастровый инженер **21-16-10** Е.В. Тихонова

«11» ноября 2022 г.



Схема расположения границ публичного сервитута



Выноска 10

Вурман-Сюктерское сельское поселение
Чебоксарского района

21:21:010101

21:01:040105:1

Чебоксарский городской округ, п. Сосновка

21:21:010201

Синьяльское сельское поселение
Чебоксарского района

Используемые условные знаки и обозначения:

Масштаб 1:2000

- проектные границы публичного сервитута
- характеристическая точка проектной границы публичного сервитута
- проектное местоположение инженерного сооружения - ось трассы проектируемого газопровода
- границы земельных участков
- границы кадастрового квартала
- границы населенного пункта
- 21:01:040105:1 кадастровый номер земельного участка
- 21:21:010201 номер кадастрового квартала

Кадастровый инженер Е.В. Тихонова

«11» ноября 2022 г.





Вурман-Сюктерское сельское поселение
Чебоксарского района

21:21:010101

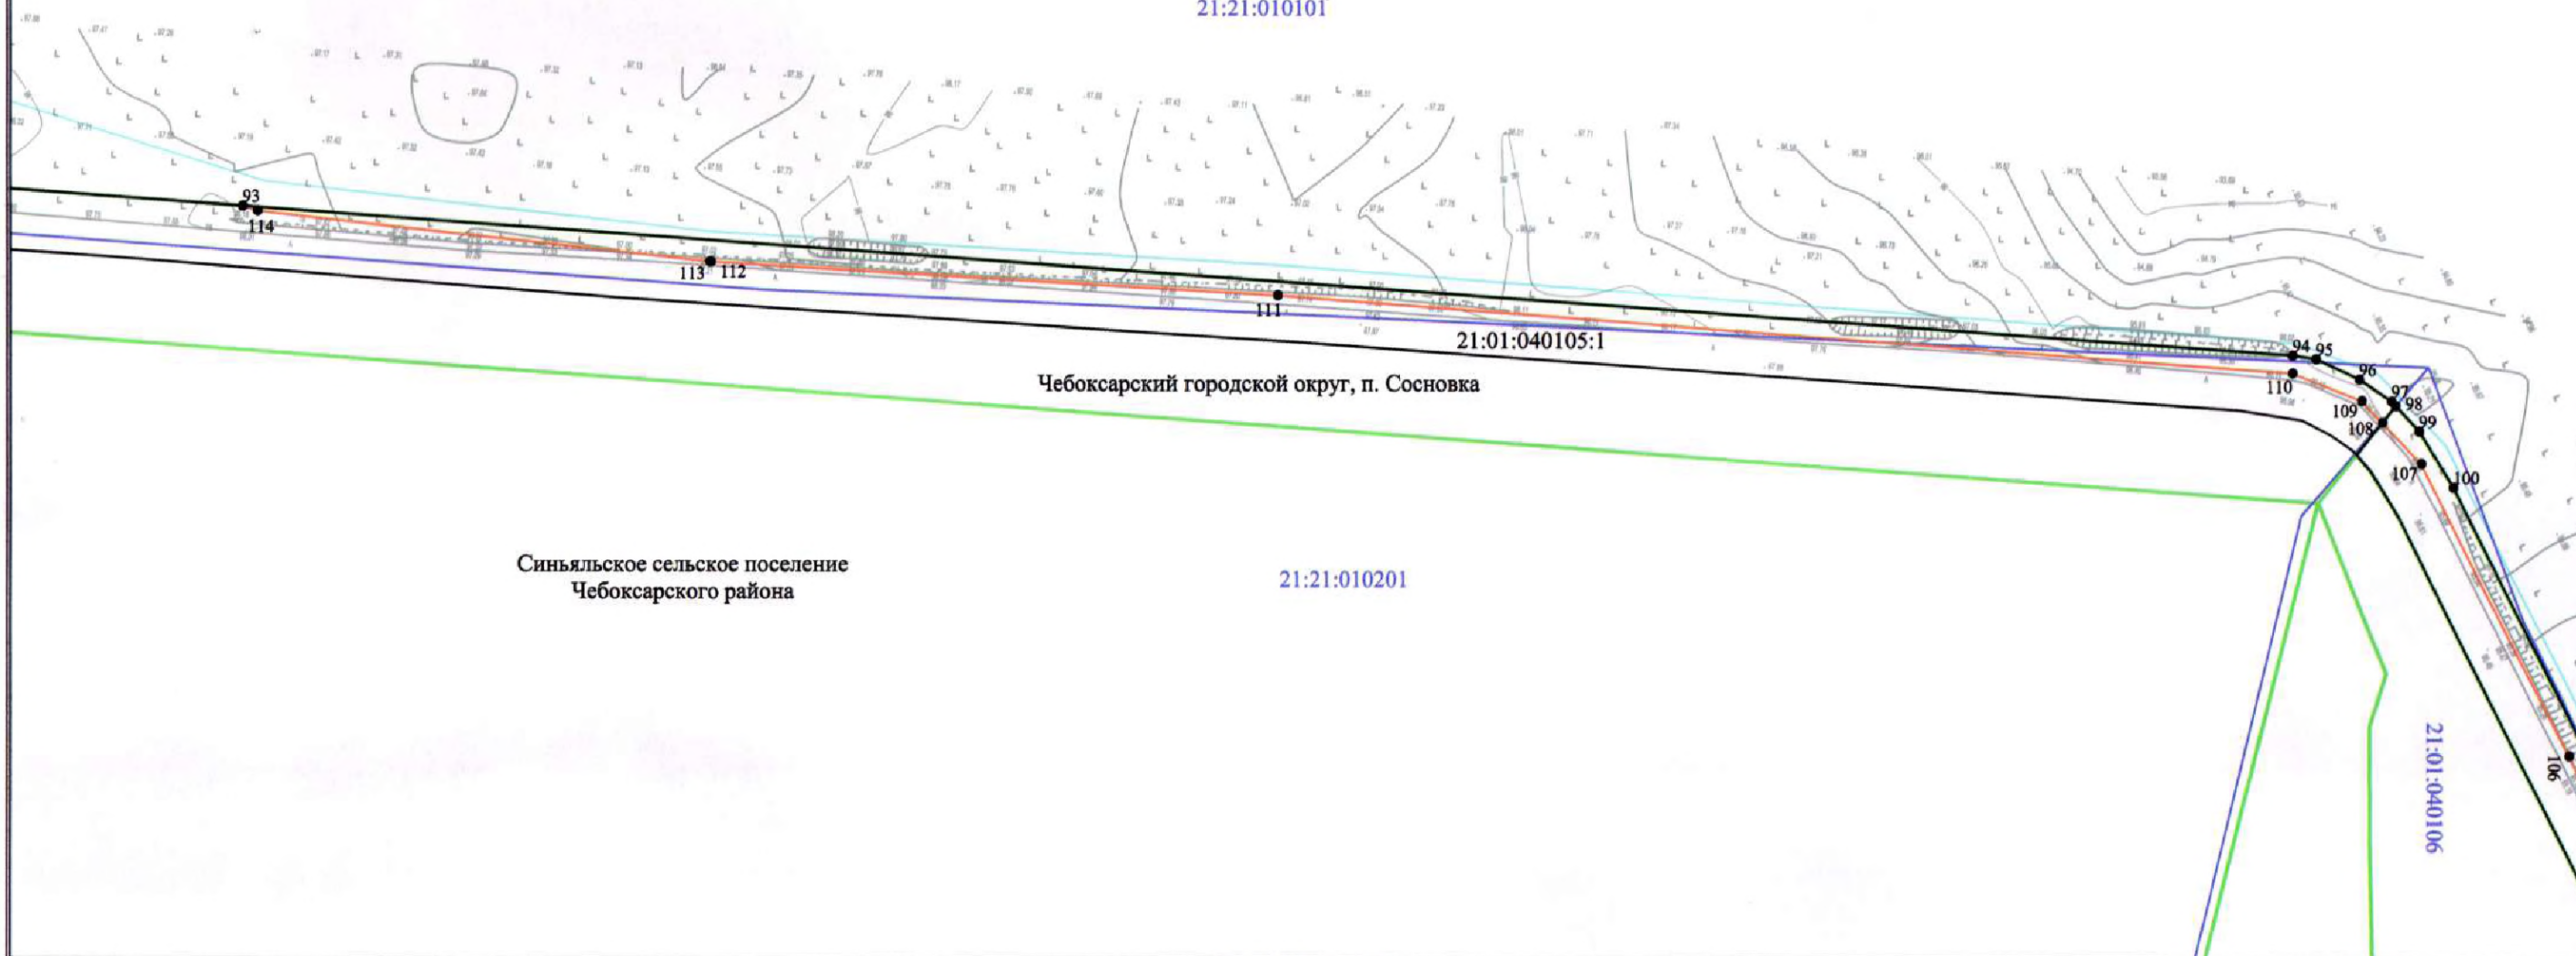


Схема расположения границ публичного сервитута

Выноска 12



Вурман-Сюктерское сельское поселение
Чебоксарского района

Чебоксарский городской округ, п. Северный

21:01:040106

21:21:010101

21:01:040106:73

21:01:040106

Чебоксарский городской округ, п. Северный

Используемые условные знаки и обозначения:

- проектные границы публичного сервитута
- 1. характеристическая точка проектной границы публичного сервитута
- проектное местоположение инженерного сооружения - ось трассы проектируемого газопровода
- границы земельных участков
- границы кадастрового квартала
- границы населенного пункта
- 21:01:040106:73 кадастровый номер земельного участка
- 21:21:040106 номер кадастрового квартала

Масштаб 1:2000

Кадастровый инженер 21-16-10 Е.В. Тихонова

«11» ноября 2022 г.

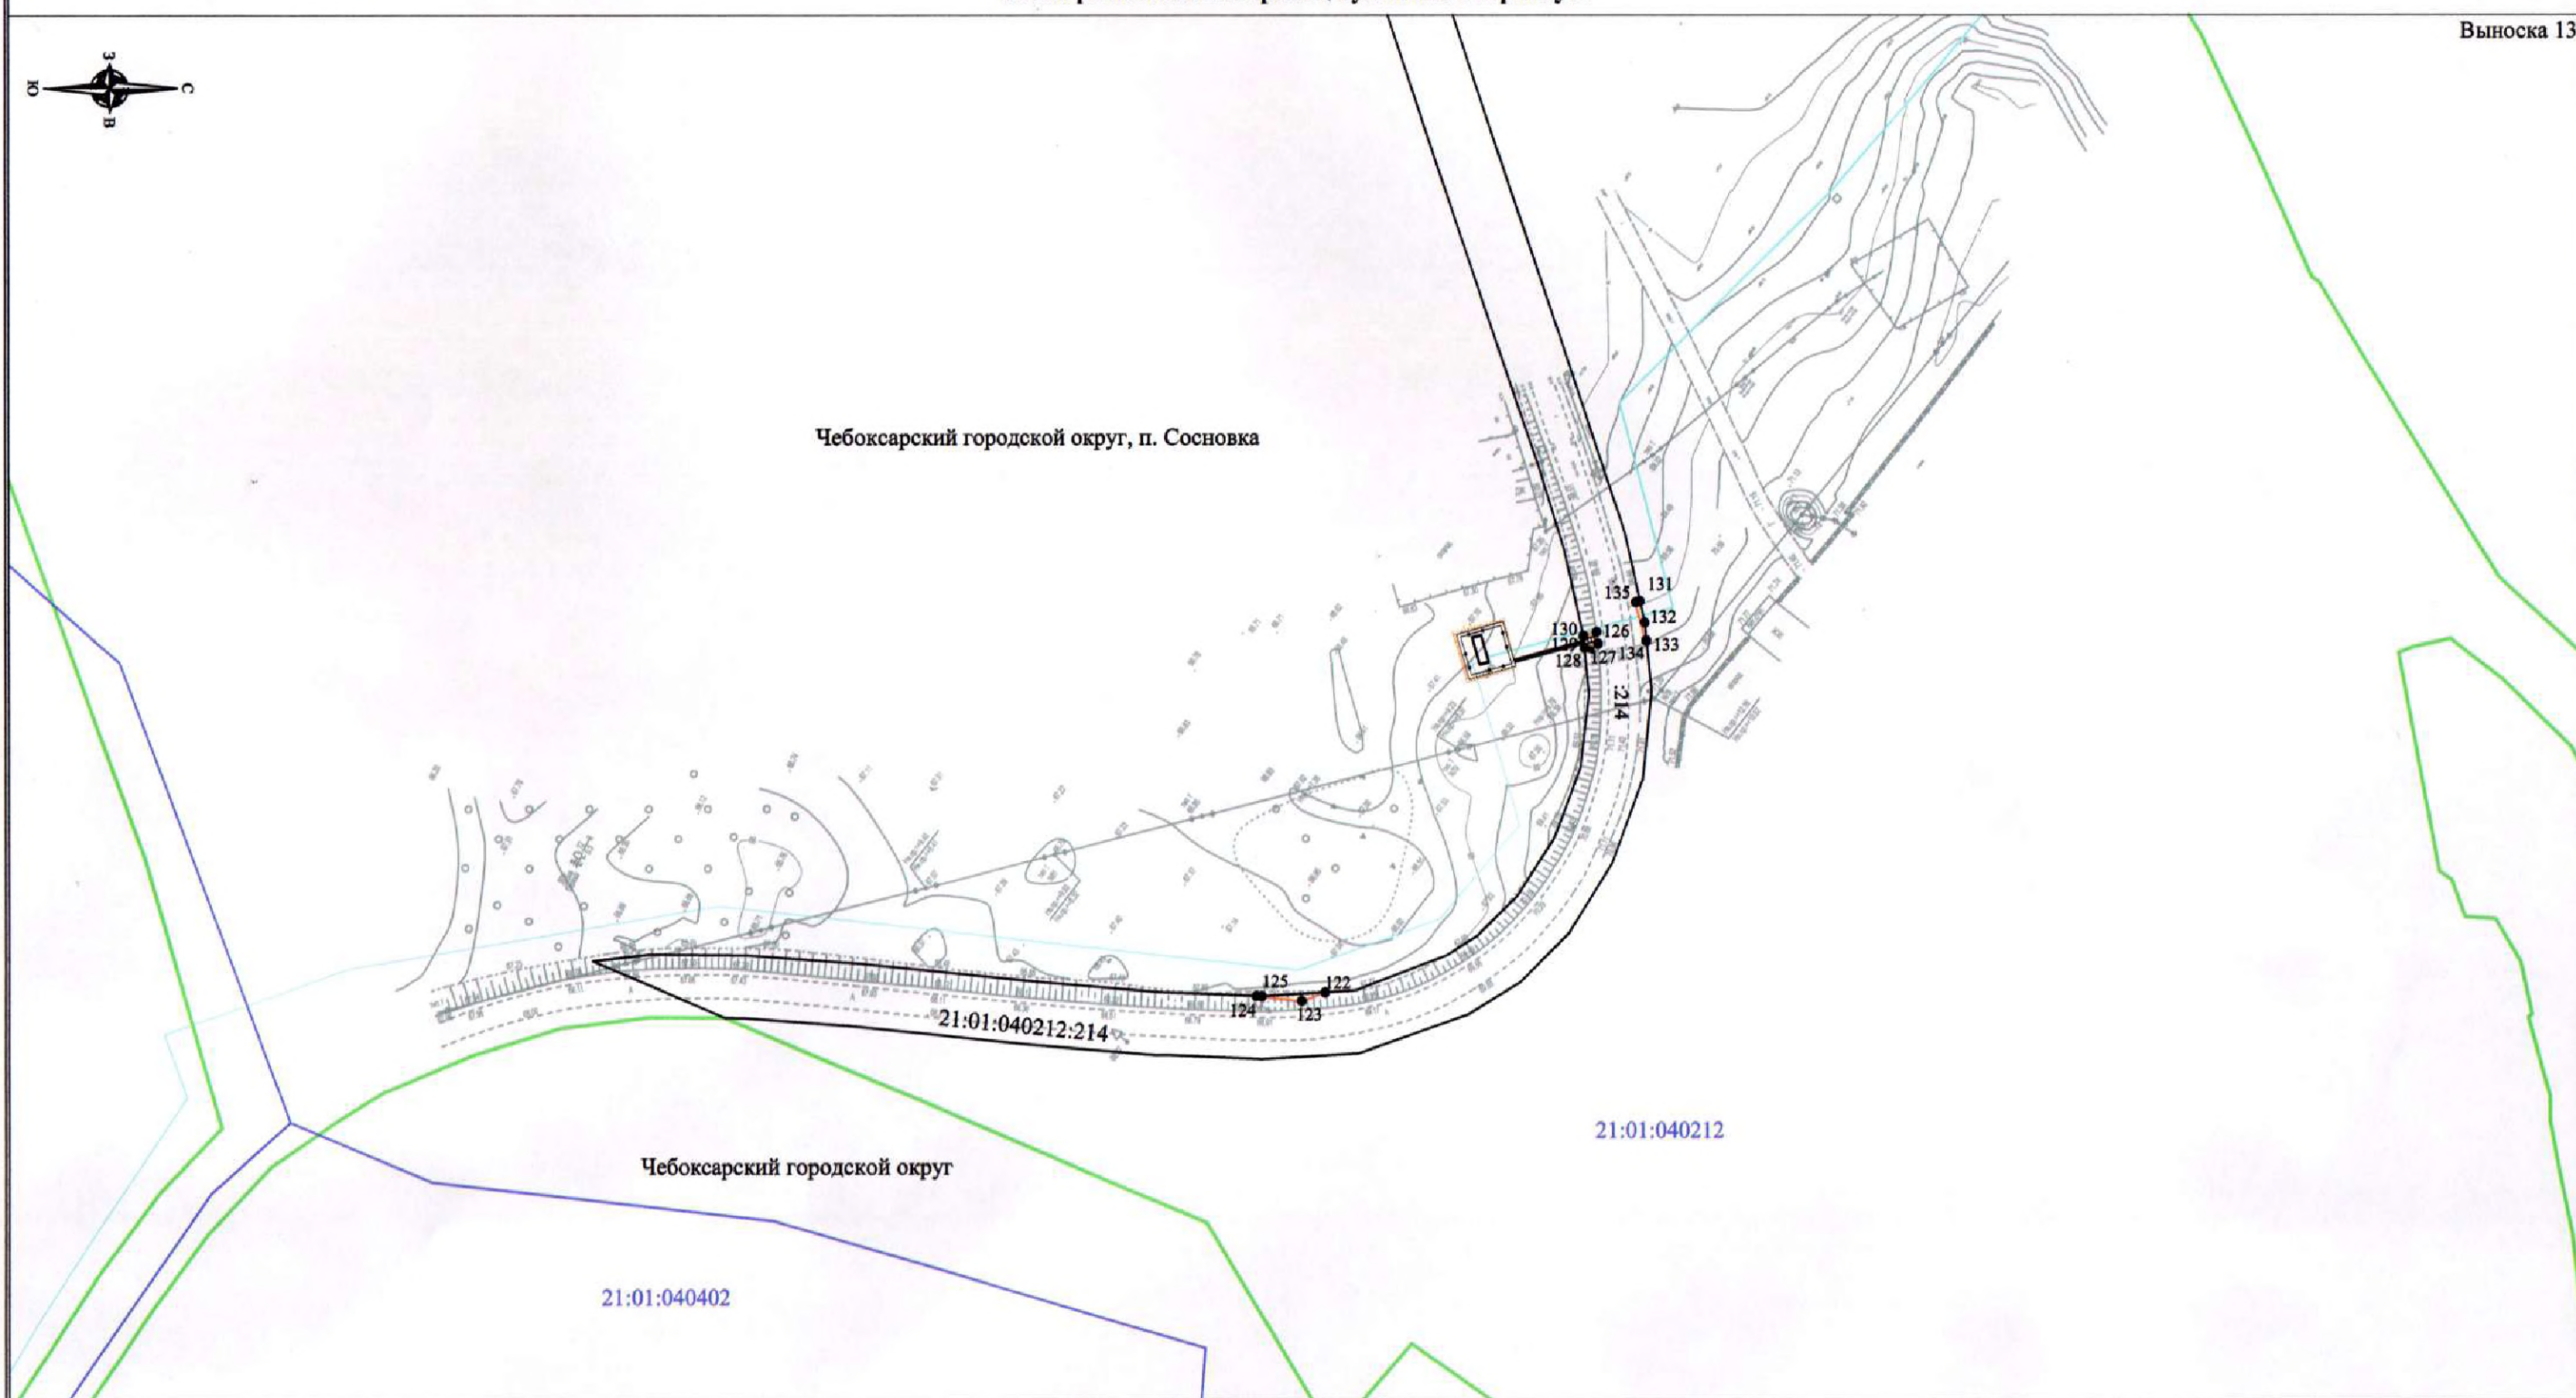


Схема расположения границ публичного сервитута

Выноска 13



Чебоксарский городской округ, п. Сосновка



Чебоксарский городской округ

21:01:040402

21:01:040212

21:01:040212:214

Масштаб 1:2000


Используемые условные знаки и обозначения:

- проектные границы публичного сервитута
- 1. — характерная точка проектной границы публичного сервитута
- проектное местоположение инженерного сооружения - ось трассы проектируемого газопровода
- границы земельных участков
- границы кадастрового квартала
- границы населенного пункта
- 21:01:040212:214 кадастровый номер земельного участка
- 21:01:040212 номер кадастрового квартала

Кадастровый инженер **21-16-10** Е.В. Тихонова

«11» ноября 2022 г.



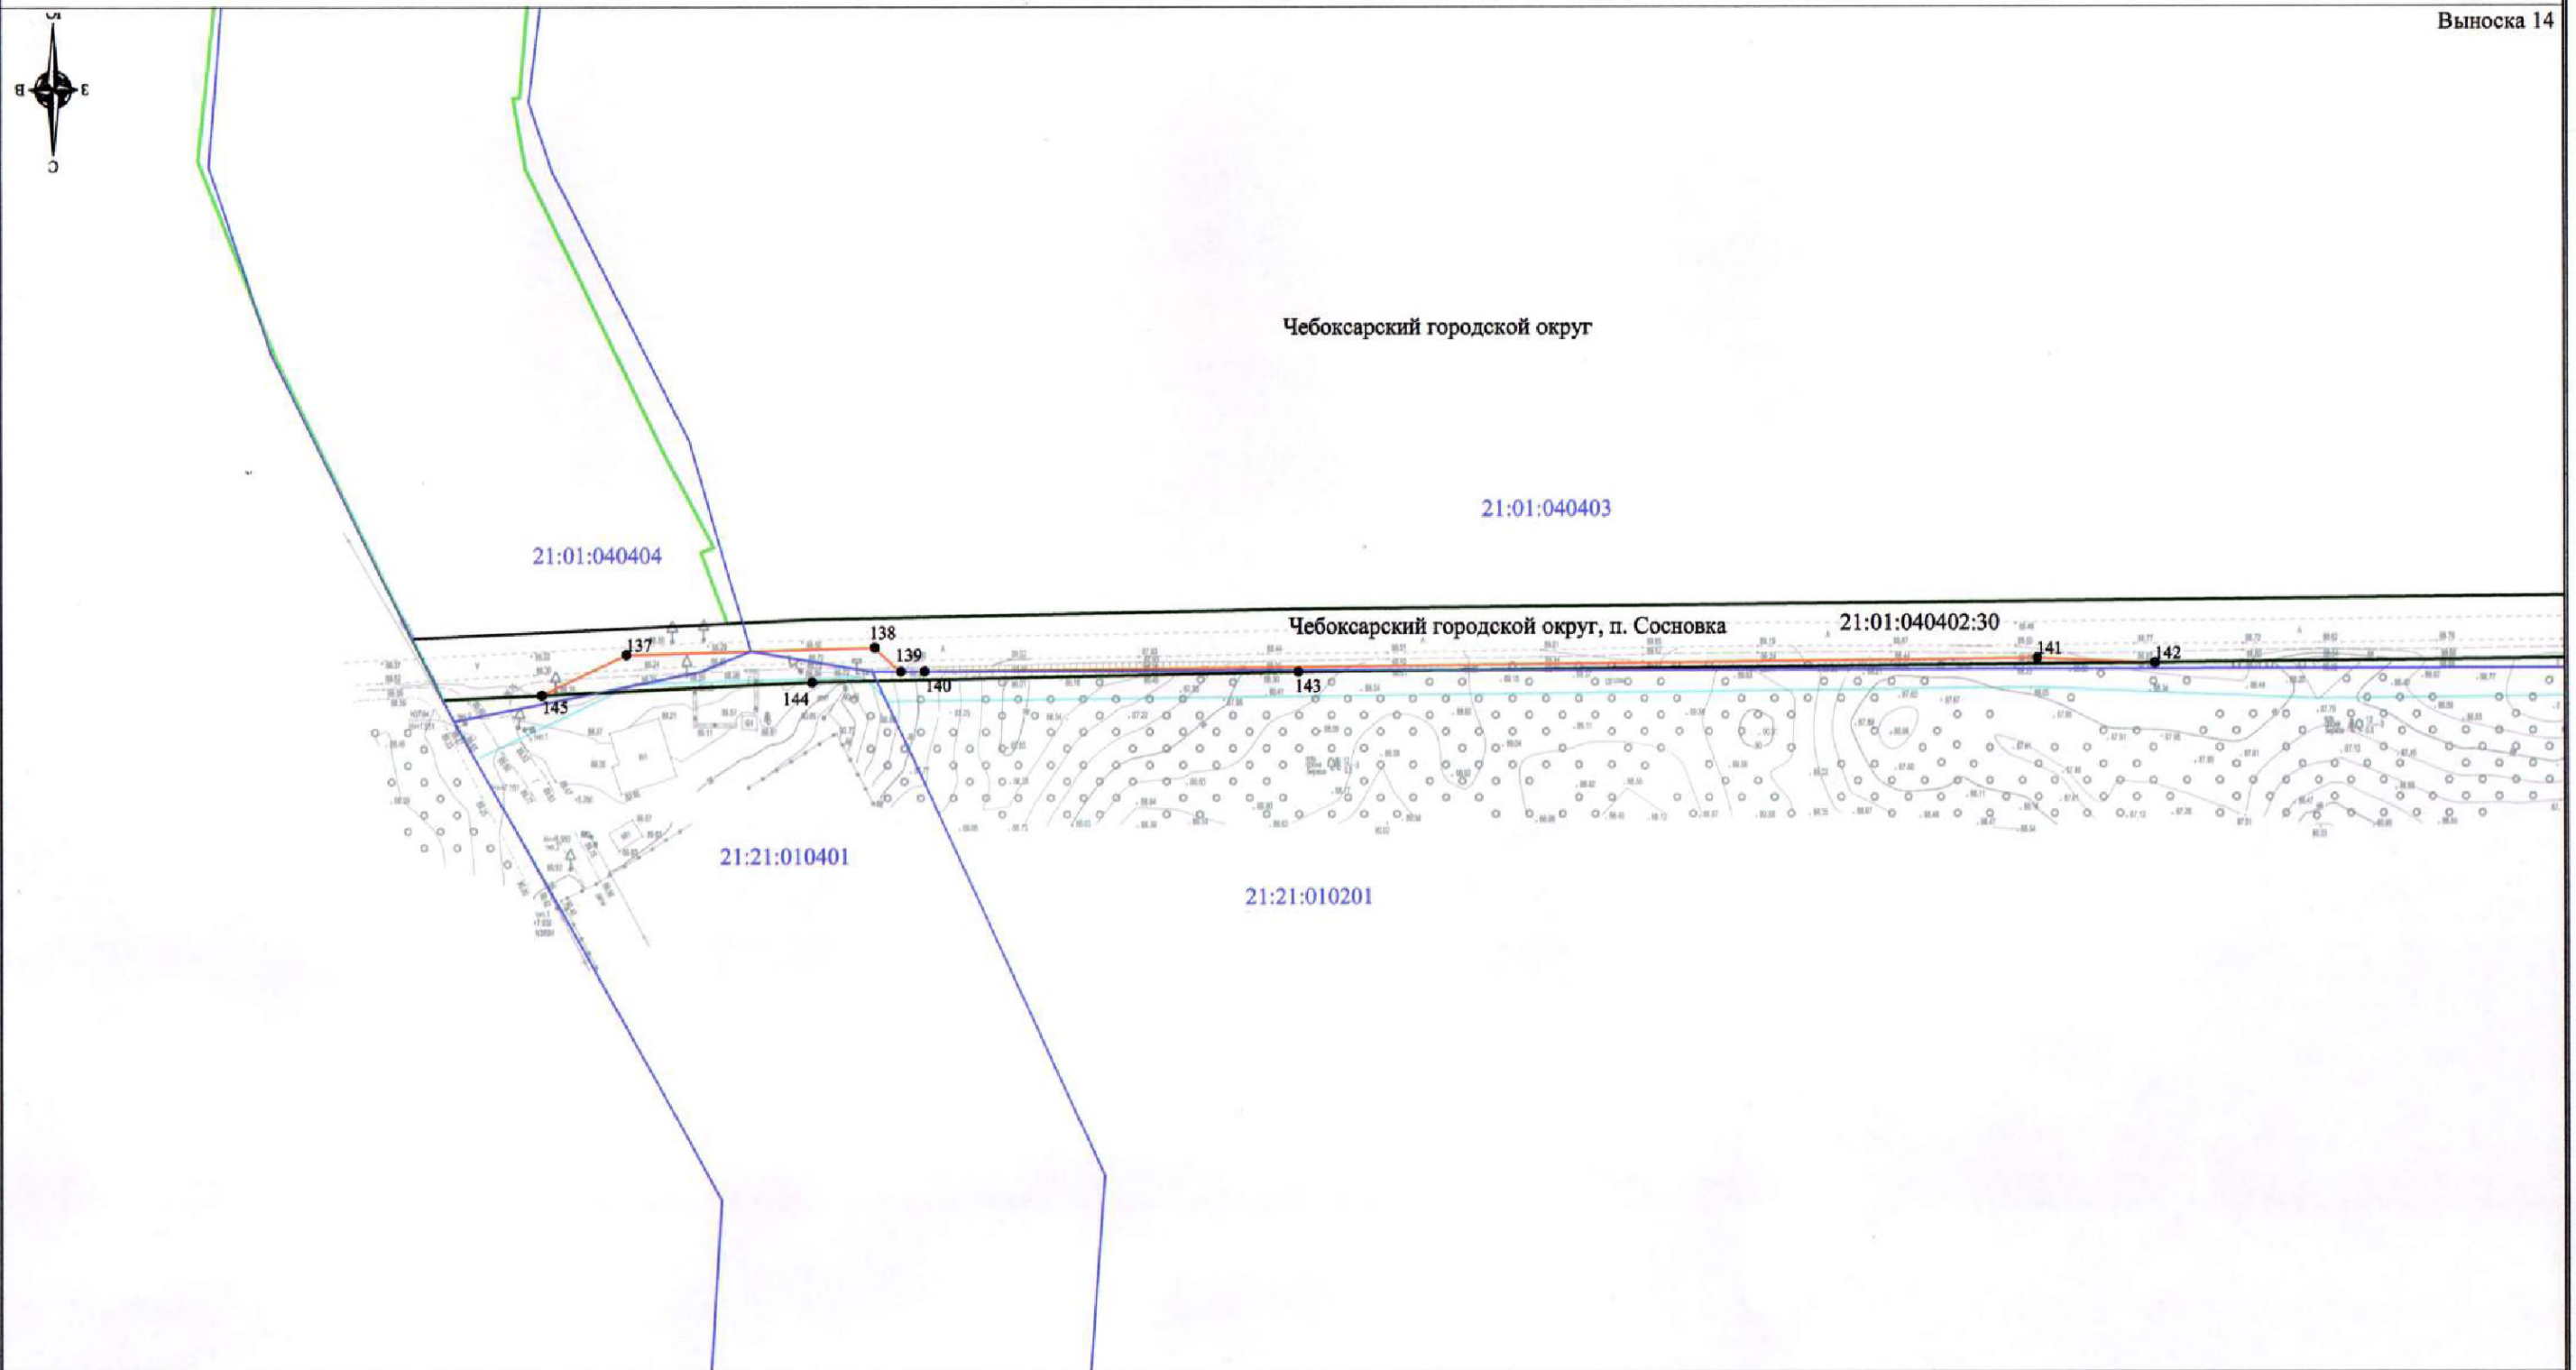

Используемые условные знаки и обозначения:

Масштаб 1:2000

- проектные границы публичного сервитута
- 1. — характеристическая точка проектной границы публичного сервитута
- проектное местоположение инженерного сооружения - ось трассы проектируемого газопровода
- границы земельных участков
- границы кадастрового квартала
- границы населенного пункта
- 21:01:040402:30 кадастровый номер земельного участка
- 21:21:040403 номер кадастрового квартала

Кадастровый инженер **Е.В. Тихонова**


«11» ноября 2022 г.





Чебоксарский городской округ

21:01:040403

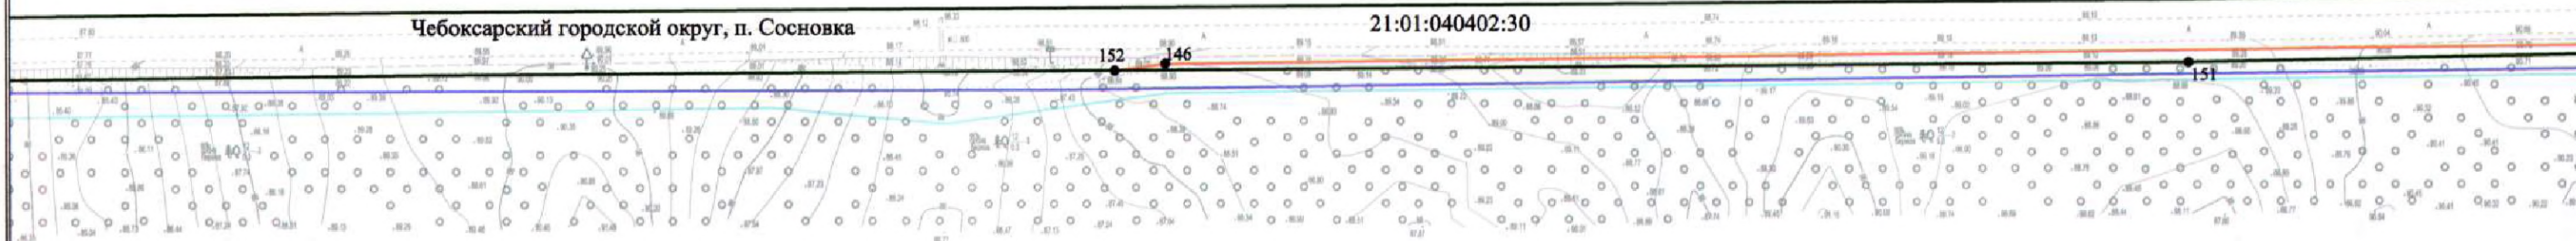

21:21:010201

Используемые условные знаки и обозначения:

Масштаб 1:2000


- проектные границы публичного сервитута
- характерная точка проектной границы публичного сервитута
- проектное местоположение инженерного сооружения - ось трассы проектируемого газопровода
- границы земельных участков
- границы кадастрового квартала
- границы населенного пункта
- 21:01:040402:30 кадастровый номер земельного участка
- 21:21:040403 номер кадастрового квартала

Кадастровый инженер Е.В. Тихонова

«11» ноября 2022 г.



Схема расположения границ публичного сервитута

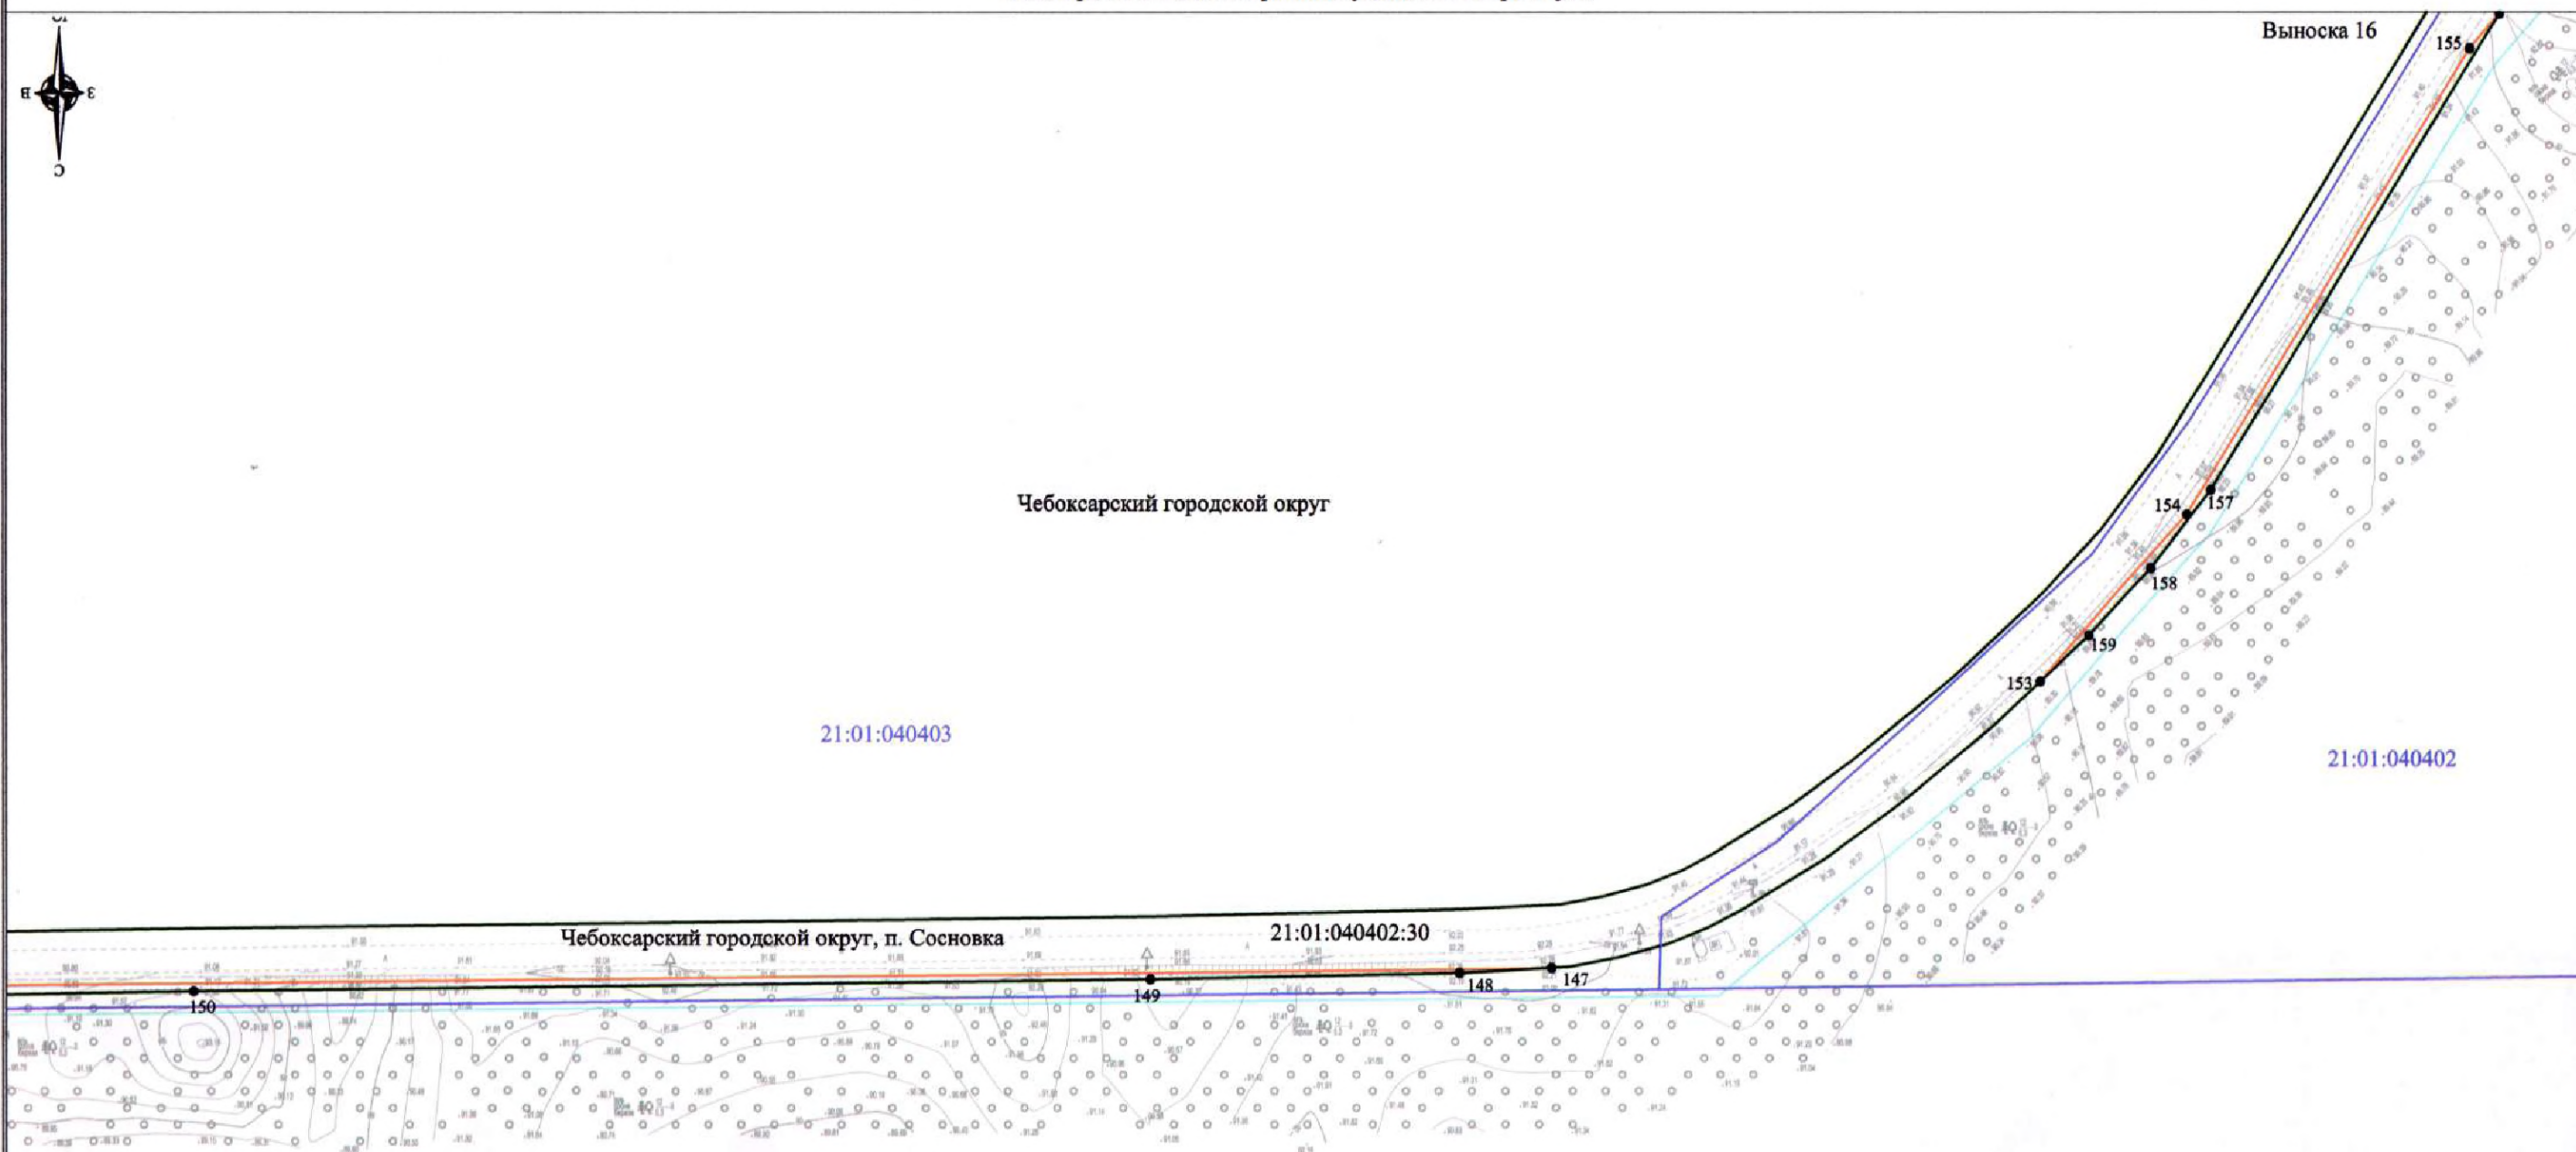

Используемые условные знаки и обозначения:

- проектные границы публичного сервитута
- 1. характеристическая точка проектной границы публичного сервитута
- проектное местоположение инженерного сооружения - ось трассы проектируемого газопровода
- границы земельных участков
- границы кадастрового квартала
- границы населенного пункта
- 21:01:040402:30 кадастровый номер земельного участка
- 21:21:040403 номер кадастрового квартала

Масштаб 1:2000

Кадастровый инженер **21-16-10** Е.В. Тихонова

«11» ноября 2022 г.





Чебоксарский городской округ

21:01:040403

Чебоксарский городской округ, п. Сосновка

21:01:040402:30

21:01:040402

Используемые условные знаки и обозначения:

Масштаб 1:2000

- проектные границы публичного сервитута
- 1. характеристическая точка проектной границы публичного сервитута
- проектное местоположение инженерного сооружения - ось трассы проектируемого газопровода
- границы земельных участков
- границы кадастрового квартала
- границы населенного пункта
- 21:01:040402:30 кадастровый номер земельного участка
- 21:21:040403 номер кадастрового квартала

Кадастровый инженер 21-16-10 Е.В. Тихонова

«11» ноября 2022 г.



Схема расположения границ публичного сервитута

Выноска 18



Чебоксарский городской округ

21:01:040403

21:01:040402

21:01:040402:30

Чебоксарский городской округ, п. Сосновка

Масштаб 1:2000


Используемые условные знаки и обозначения:

- проектные границы публичного сервитута
- проектное местоположение инженерного сооружения - ось трассы проектируемого газопровода
- границы земельных участков
- границы кадастрового квартала
- границы населенного пункта
- 21:01:040402:30 кадастровый номер земельного участка
- 21:21:040403 номер кадастрового квартала

Кадастровый инженер **21-16-10** Е.В. Тихонова

«11» ноября 2022 г.



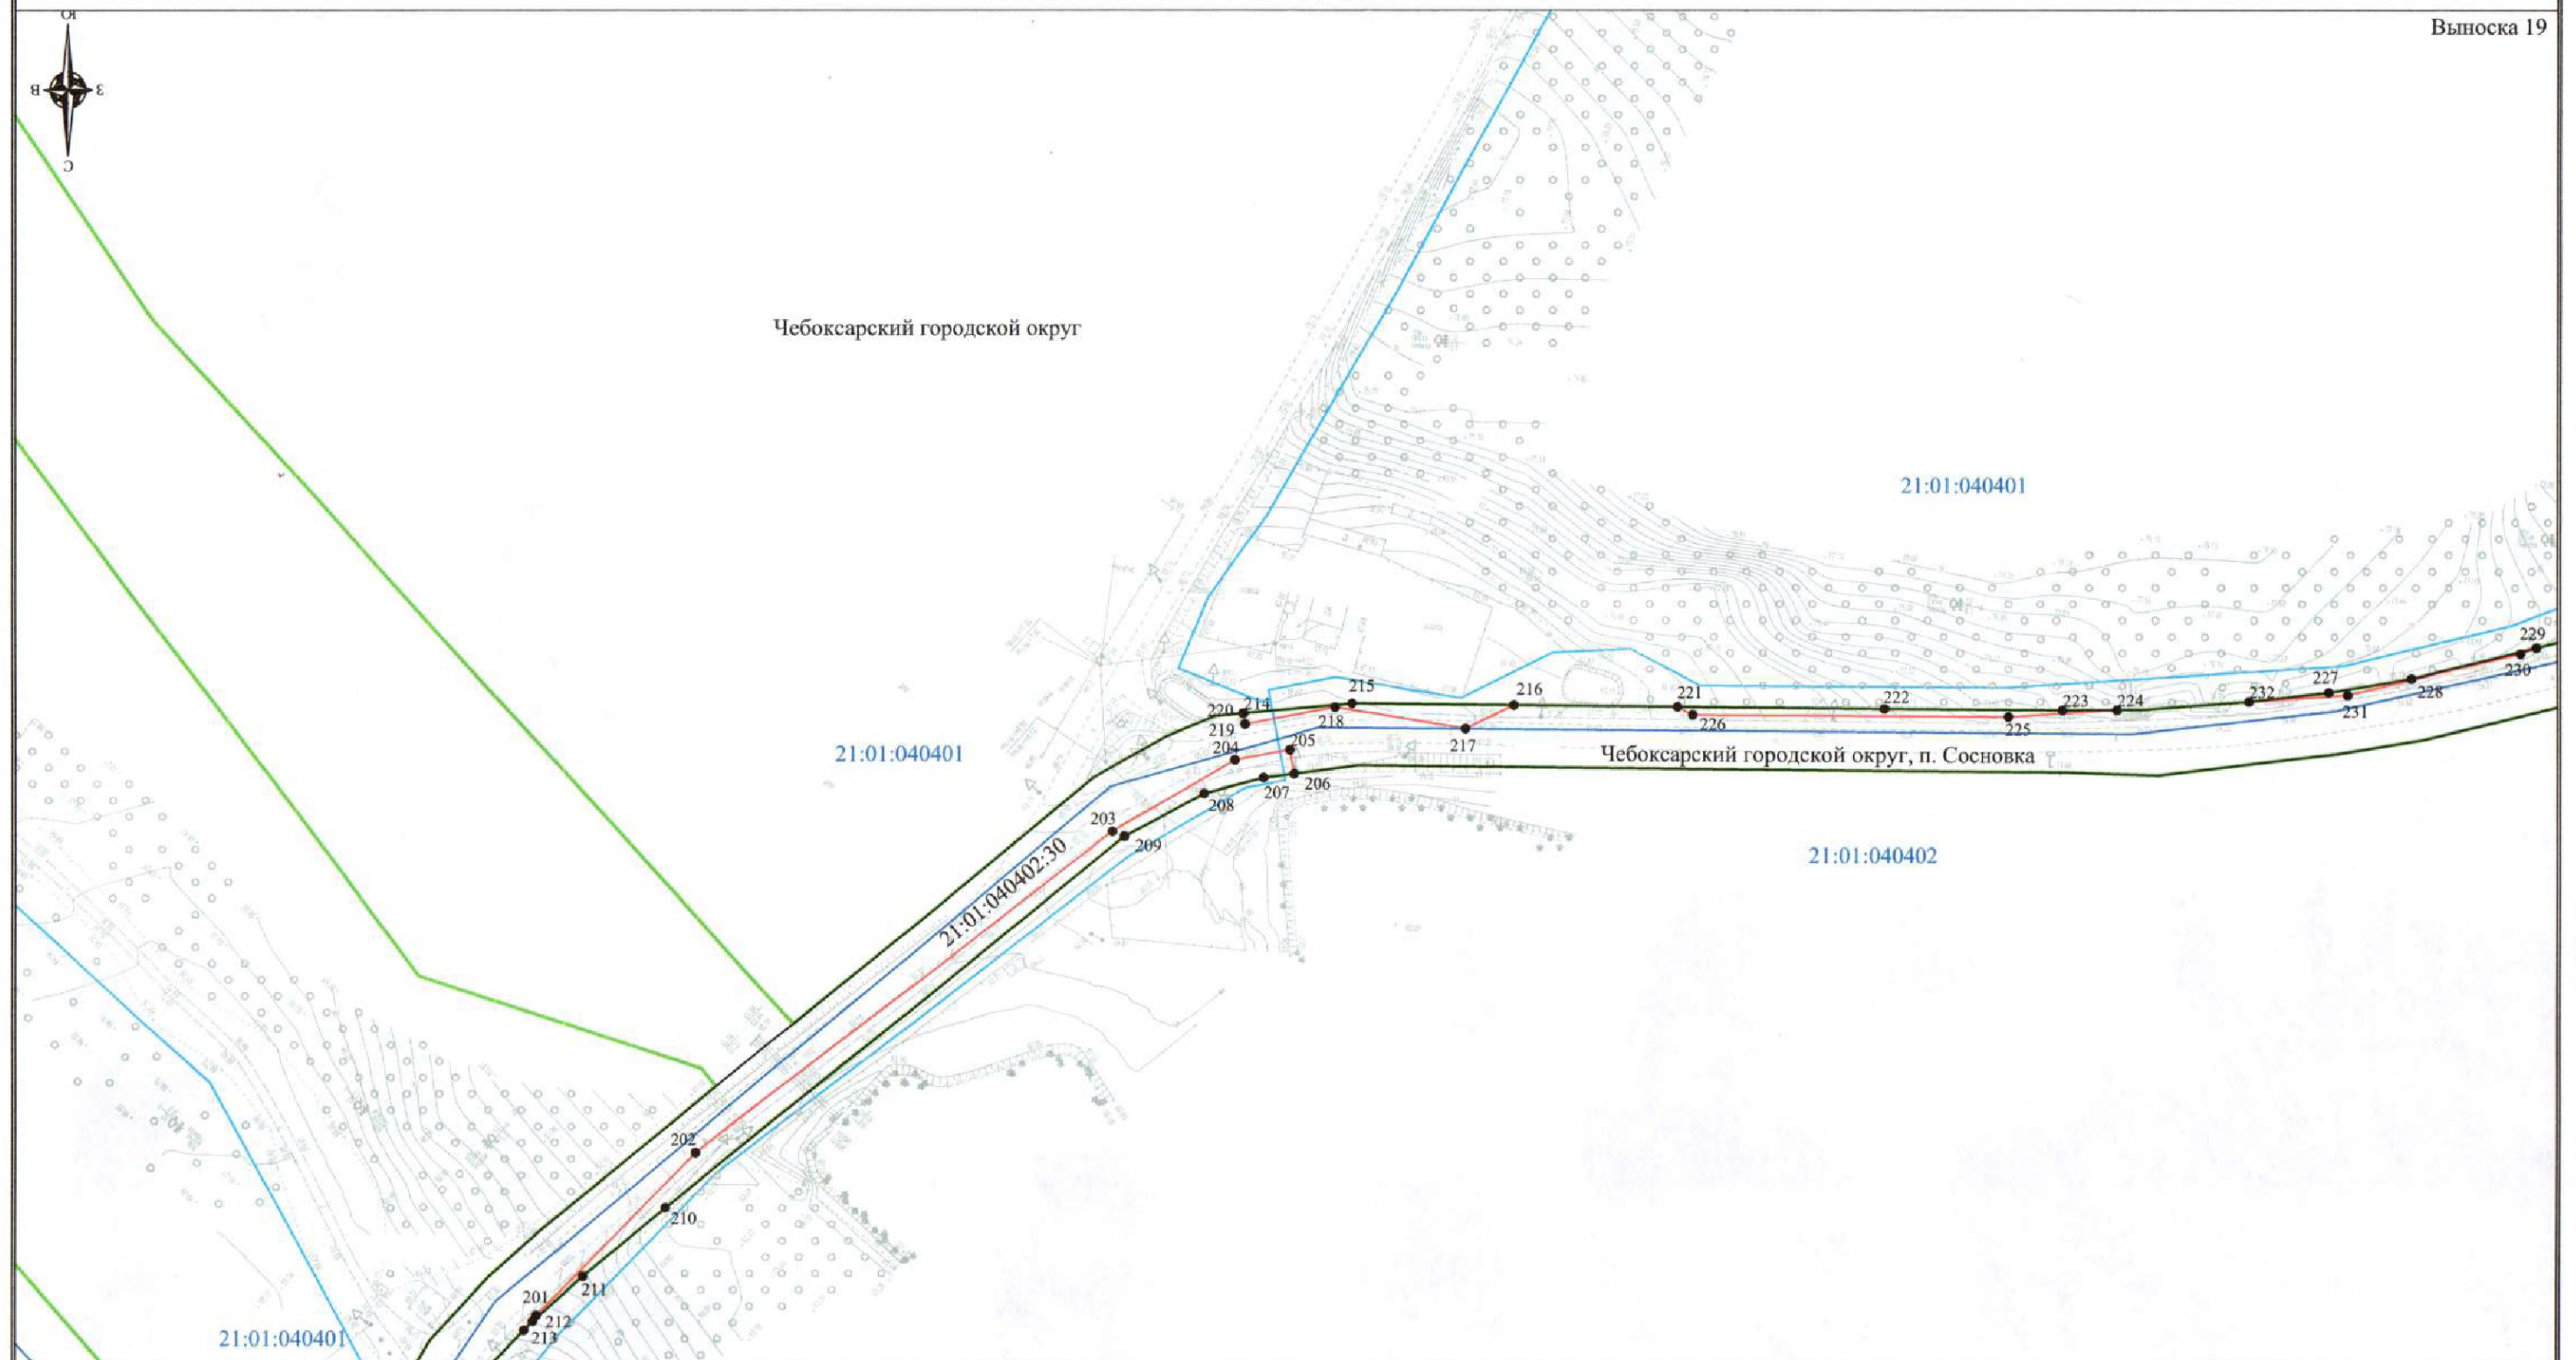

Используемые условные знаки и обозначения:

Масштаб 1:2000

- проектные границы публичного сервитута
- 1. характеристическая точка проектной границы публичного сервитута
- проектное местоположение инженерного сооружения - ось трассы проектируемого газопровода
- границы земельных участков
- границы кадастрового квартала
- границы населенного пункта
- 21:01:040402:30 кадастровый номер земельного участка
- 21:01:040403 номер кадастрового квартала

Кадастровый инженер 21-16-10 Е.В. Тихонова

«11» ноября 2022 г.





Чебоксарский городской округ

21:01:040401

21:01:040402

Чебоксарский городской округ, п. Сосновка

21:01:040402:30

Используемые условные знаки и обозначения:

Масштаб 1:2000


- проектные границы публичного сервитута
- 1. характерная точка проектной границы публичного сервитута
- проектное местоположение инженерного сооружения - ось трассы проектируемого газопровода
- границы земельных участков
- границы кадастрового квартала
- границы населенного пункта
- 21:01:040402:30 кадастровый номер земельного участка
- 21:21:040403 номер кадастрового квартала

Кадастровый инженер Е.В. Тихонова

«11» ноября 2022 г.



Чебоксарский городской округ

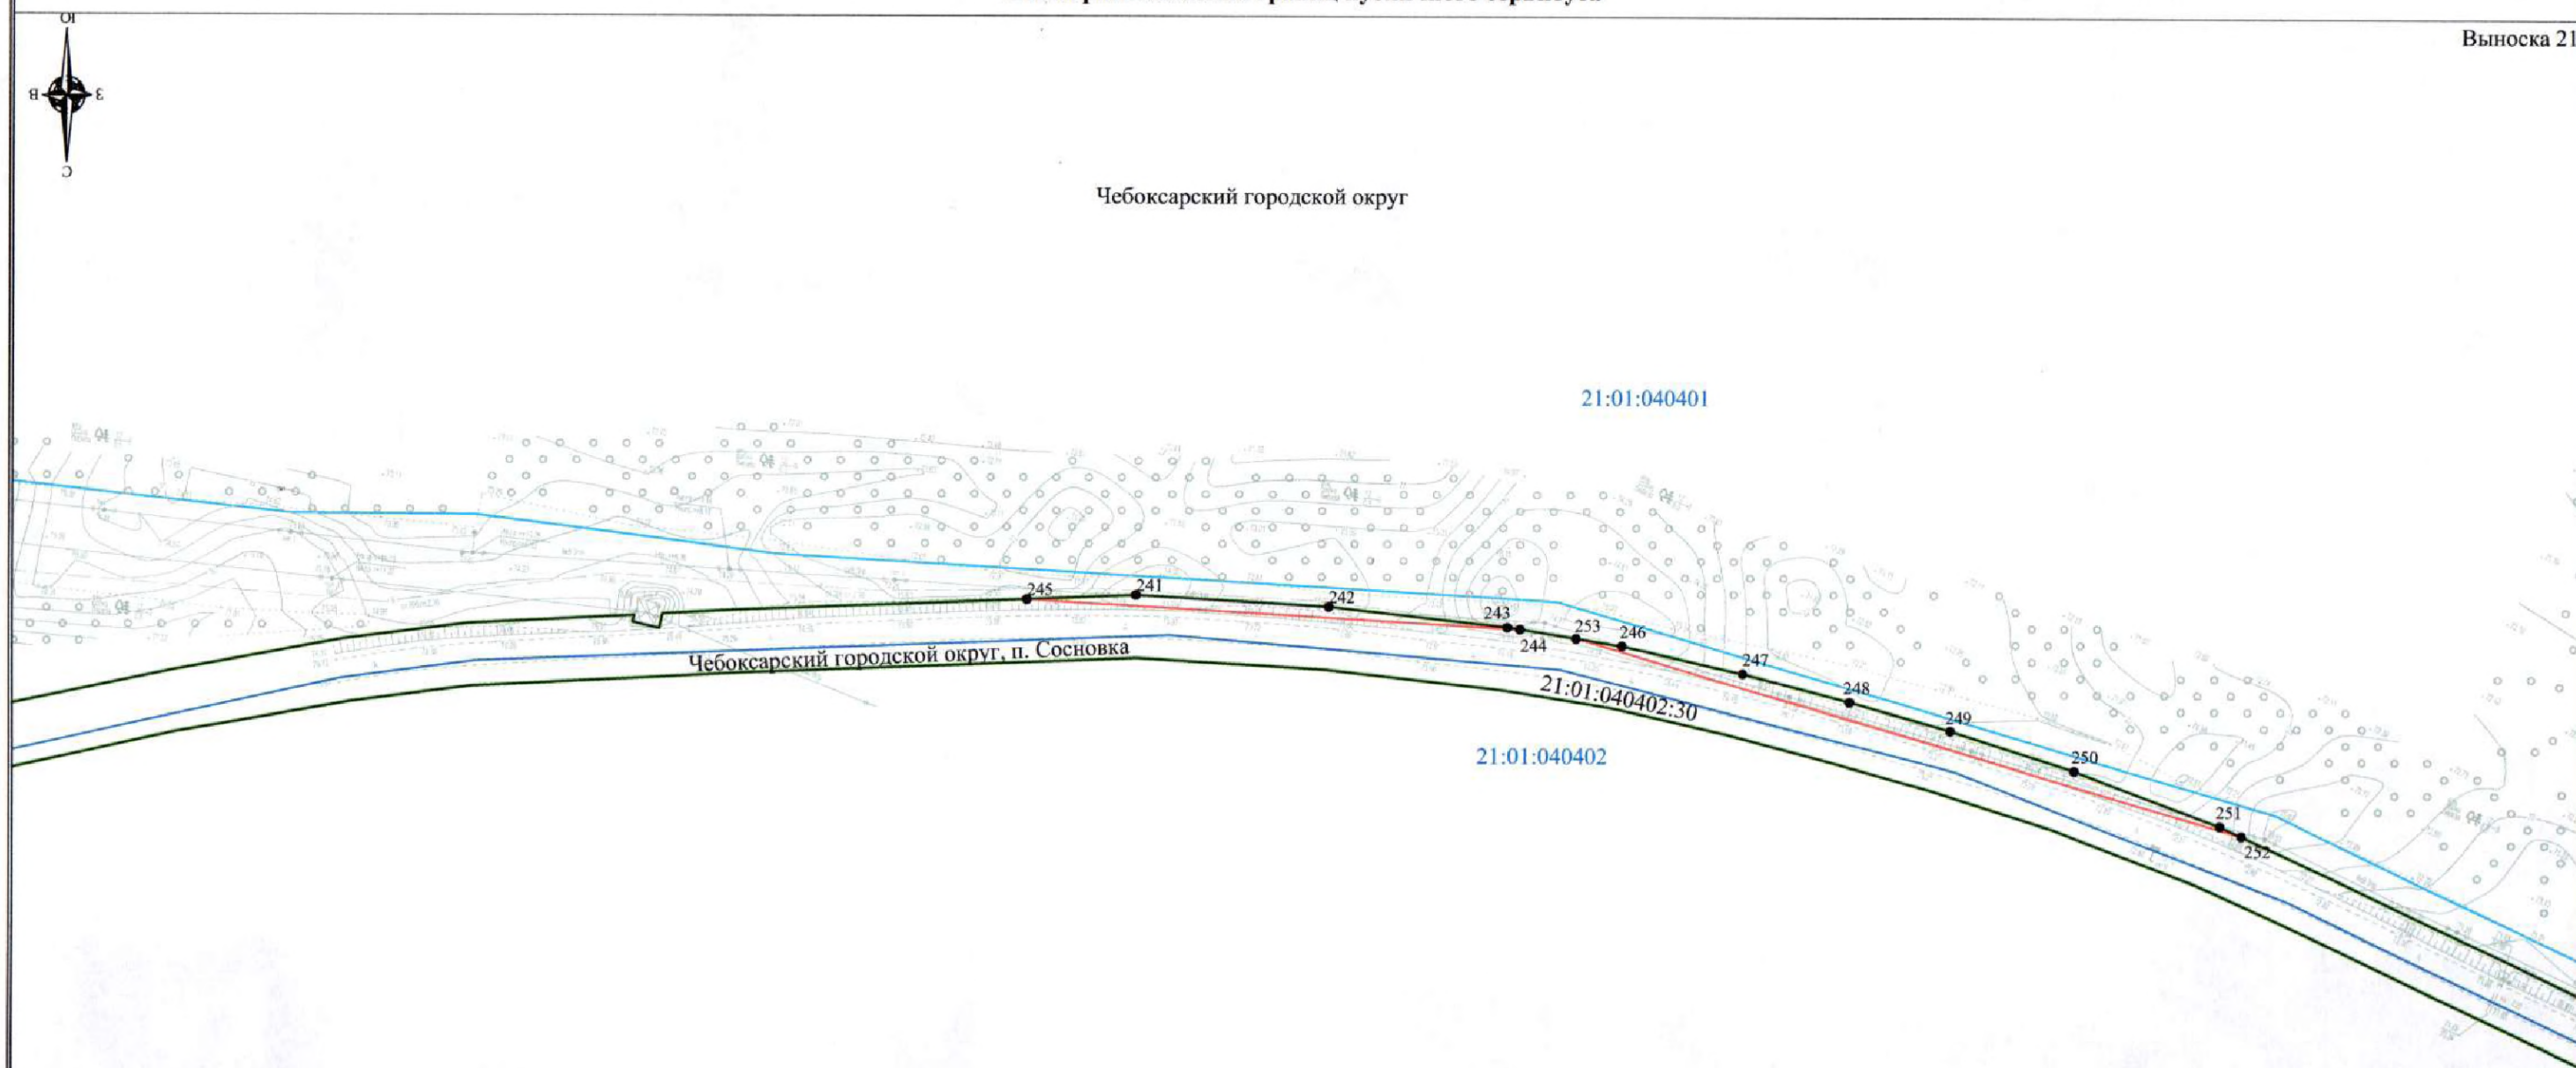

Используемые условные знаки и обозначения:


Масштаб 1:2000

- проектные границы публичного сервитута
- проектное местоположение инженерного сооружения - ось трассы проектируемого газопровода
- границы земельных участков
- границы кадастрового квартала
- границы населенного пункта
- 21:01:040402:30 кадастровый номер земельного участка
- 21:21:040403 номер кадастрового квартала

Кадастровый инженер **Е.В. Тихонова**

«11» ноября 2022 г.



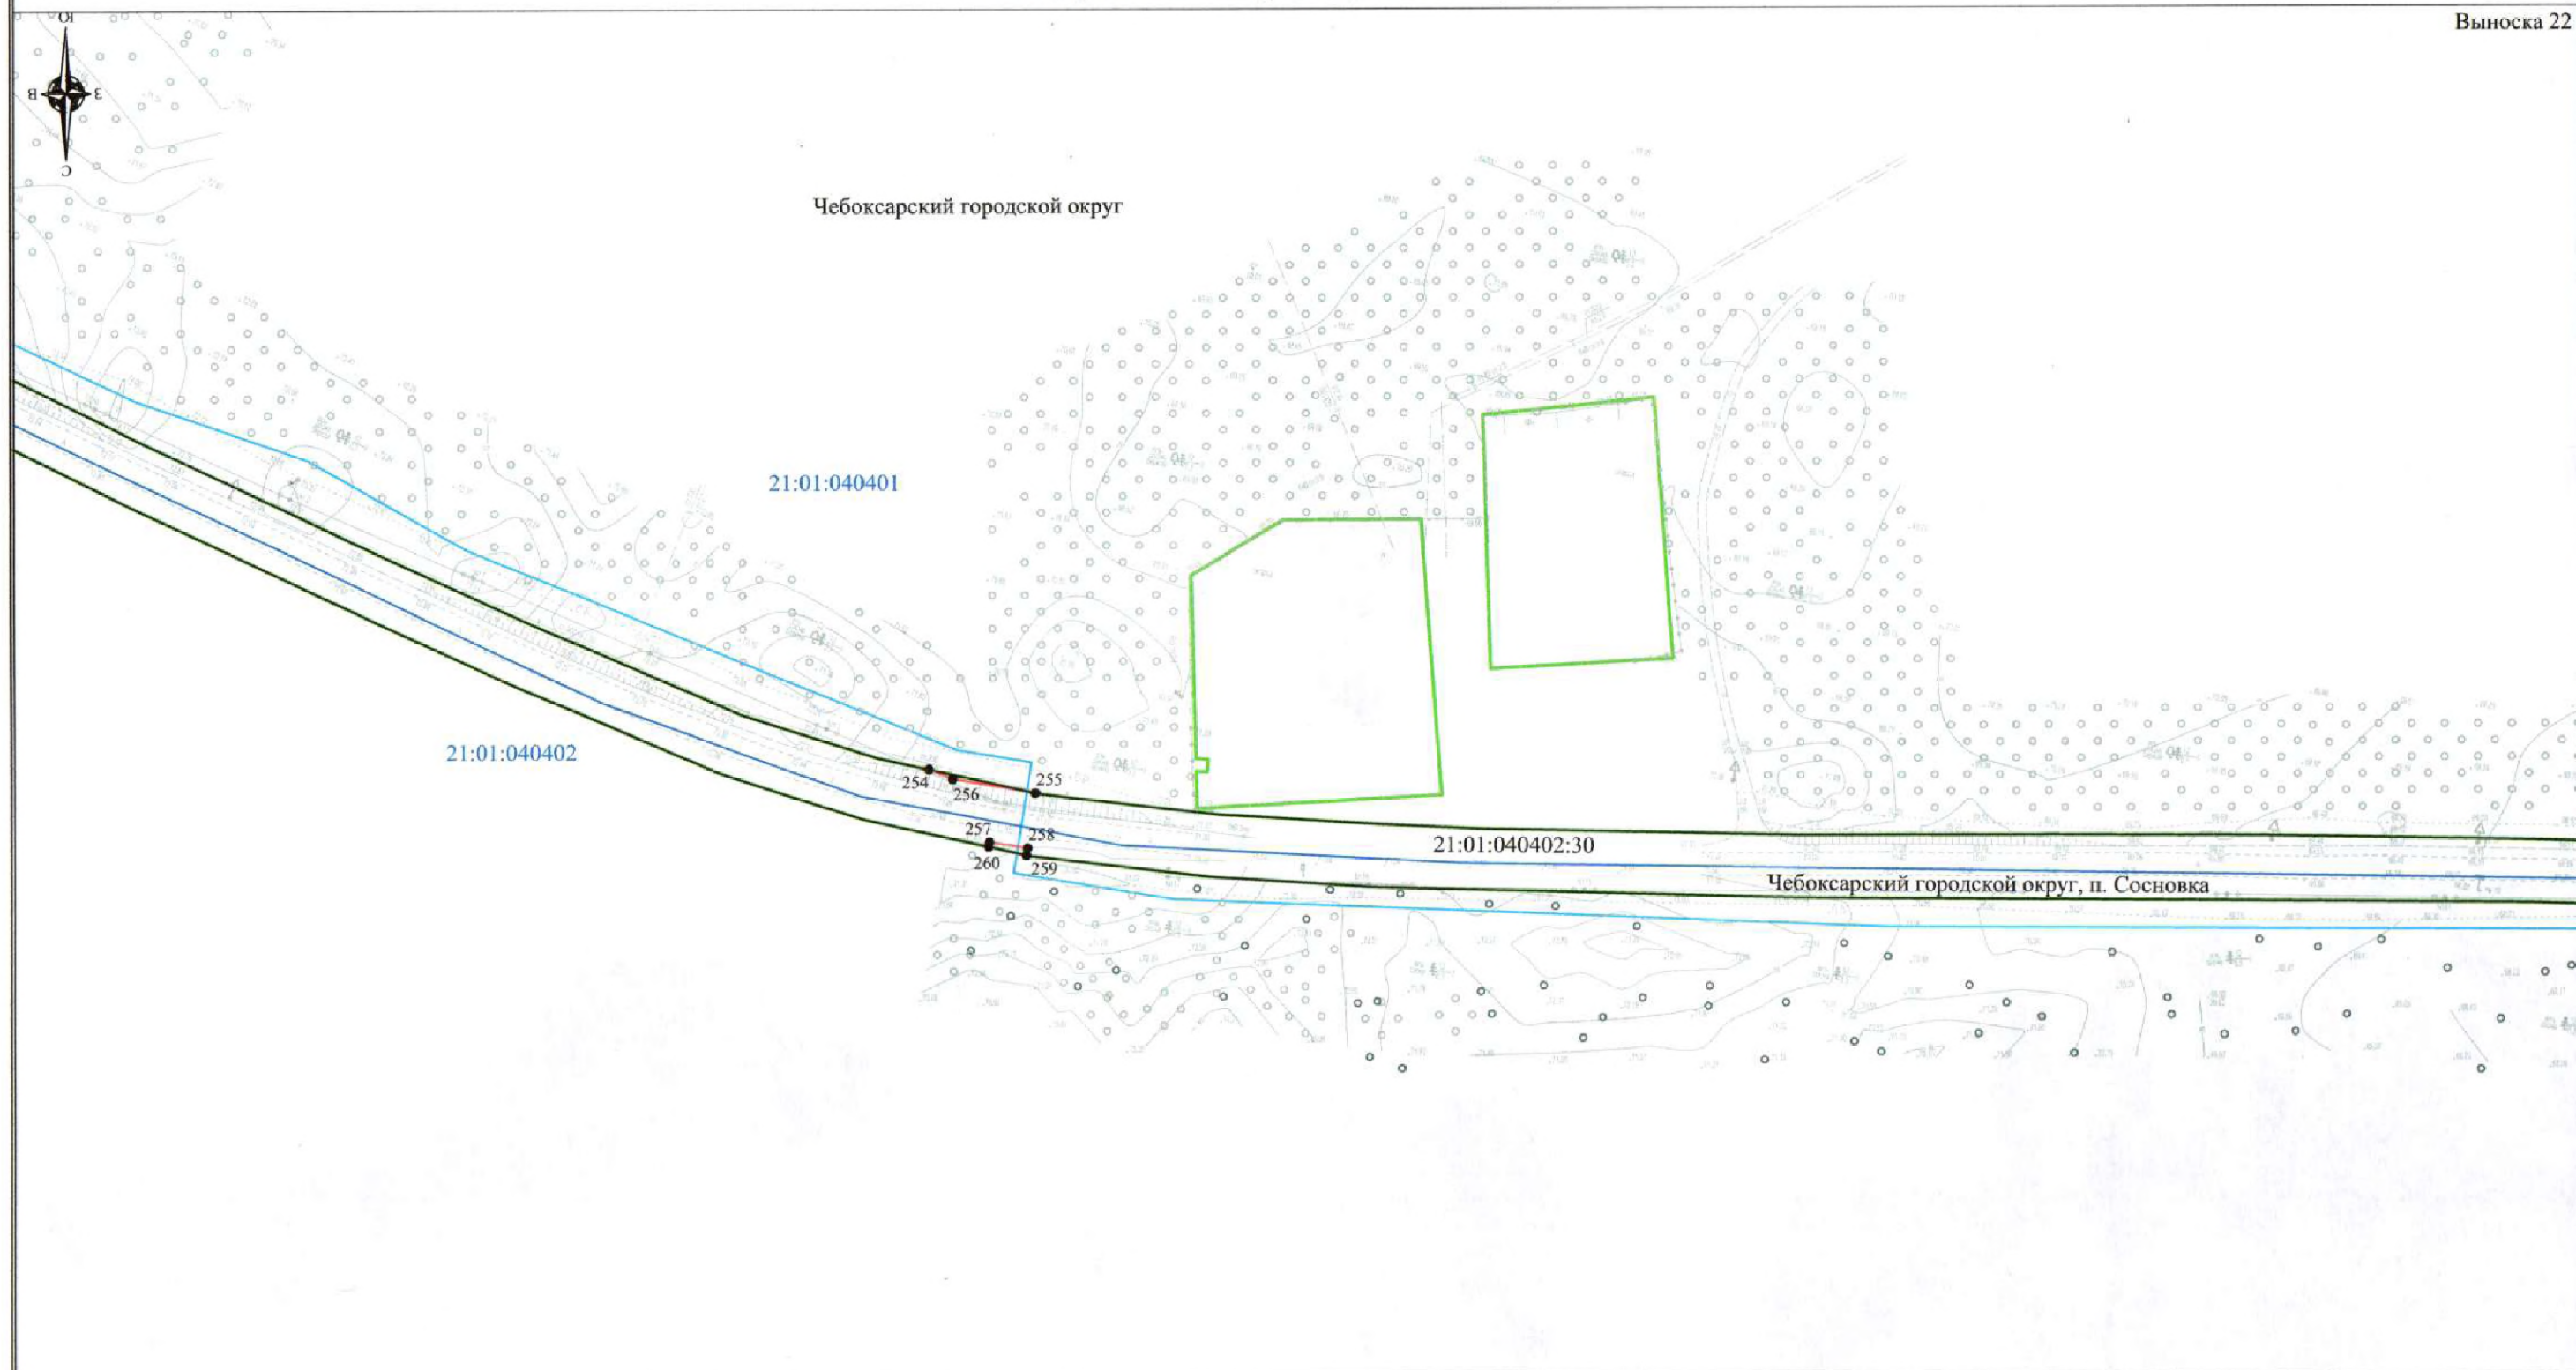

Используемые условные знаки и обозначения:

Масштаб 1:2000

- проектные границы публичного сервитута
- 1. характерная точка проектной границы публичного сервитута
- проектное местоположение инженерного сооружения - ось трассы проектируемого газопровода
- границы земельных участков
- границы кадастрового квартала
- границы населенного пункта
- 21:01:040402:30 кадастровый номер земельного участка
- 21:21:040403 номер кадастрового квартала


Кадастровый инженер **21-16-10** Е.В. Тихонова

«11» ноября 2022 г.



Схема расположения границ публичного сервитута

Выноска 23

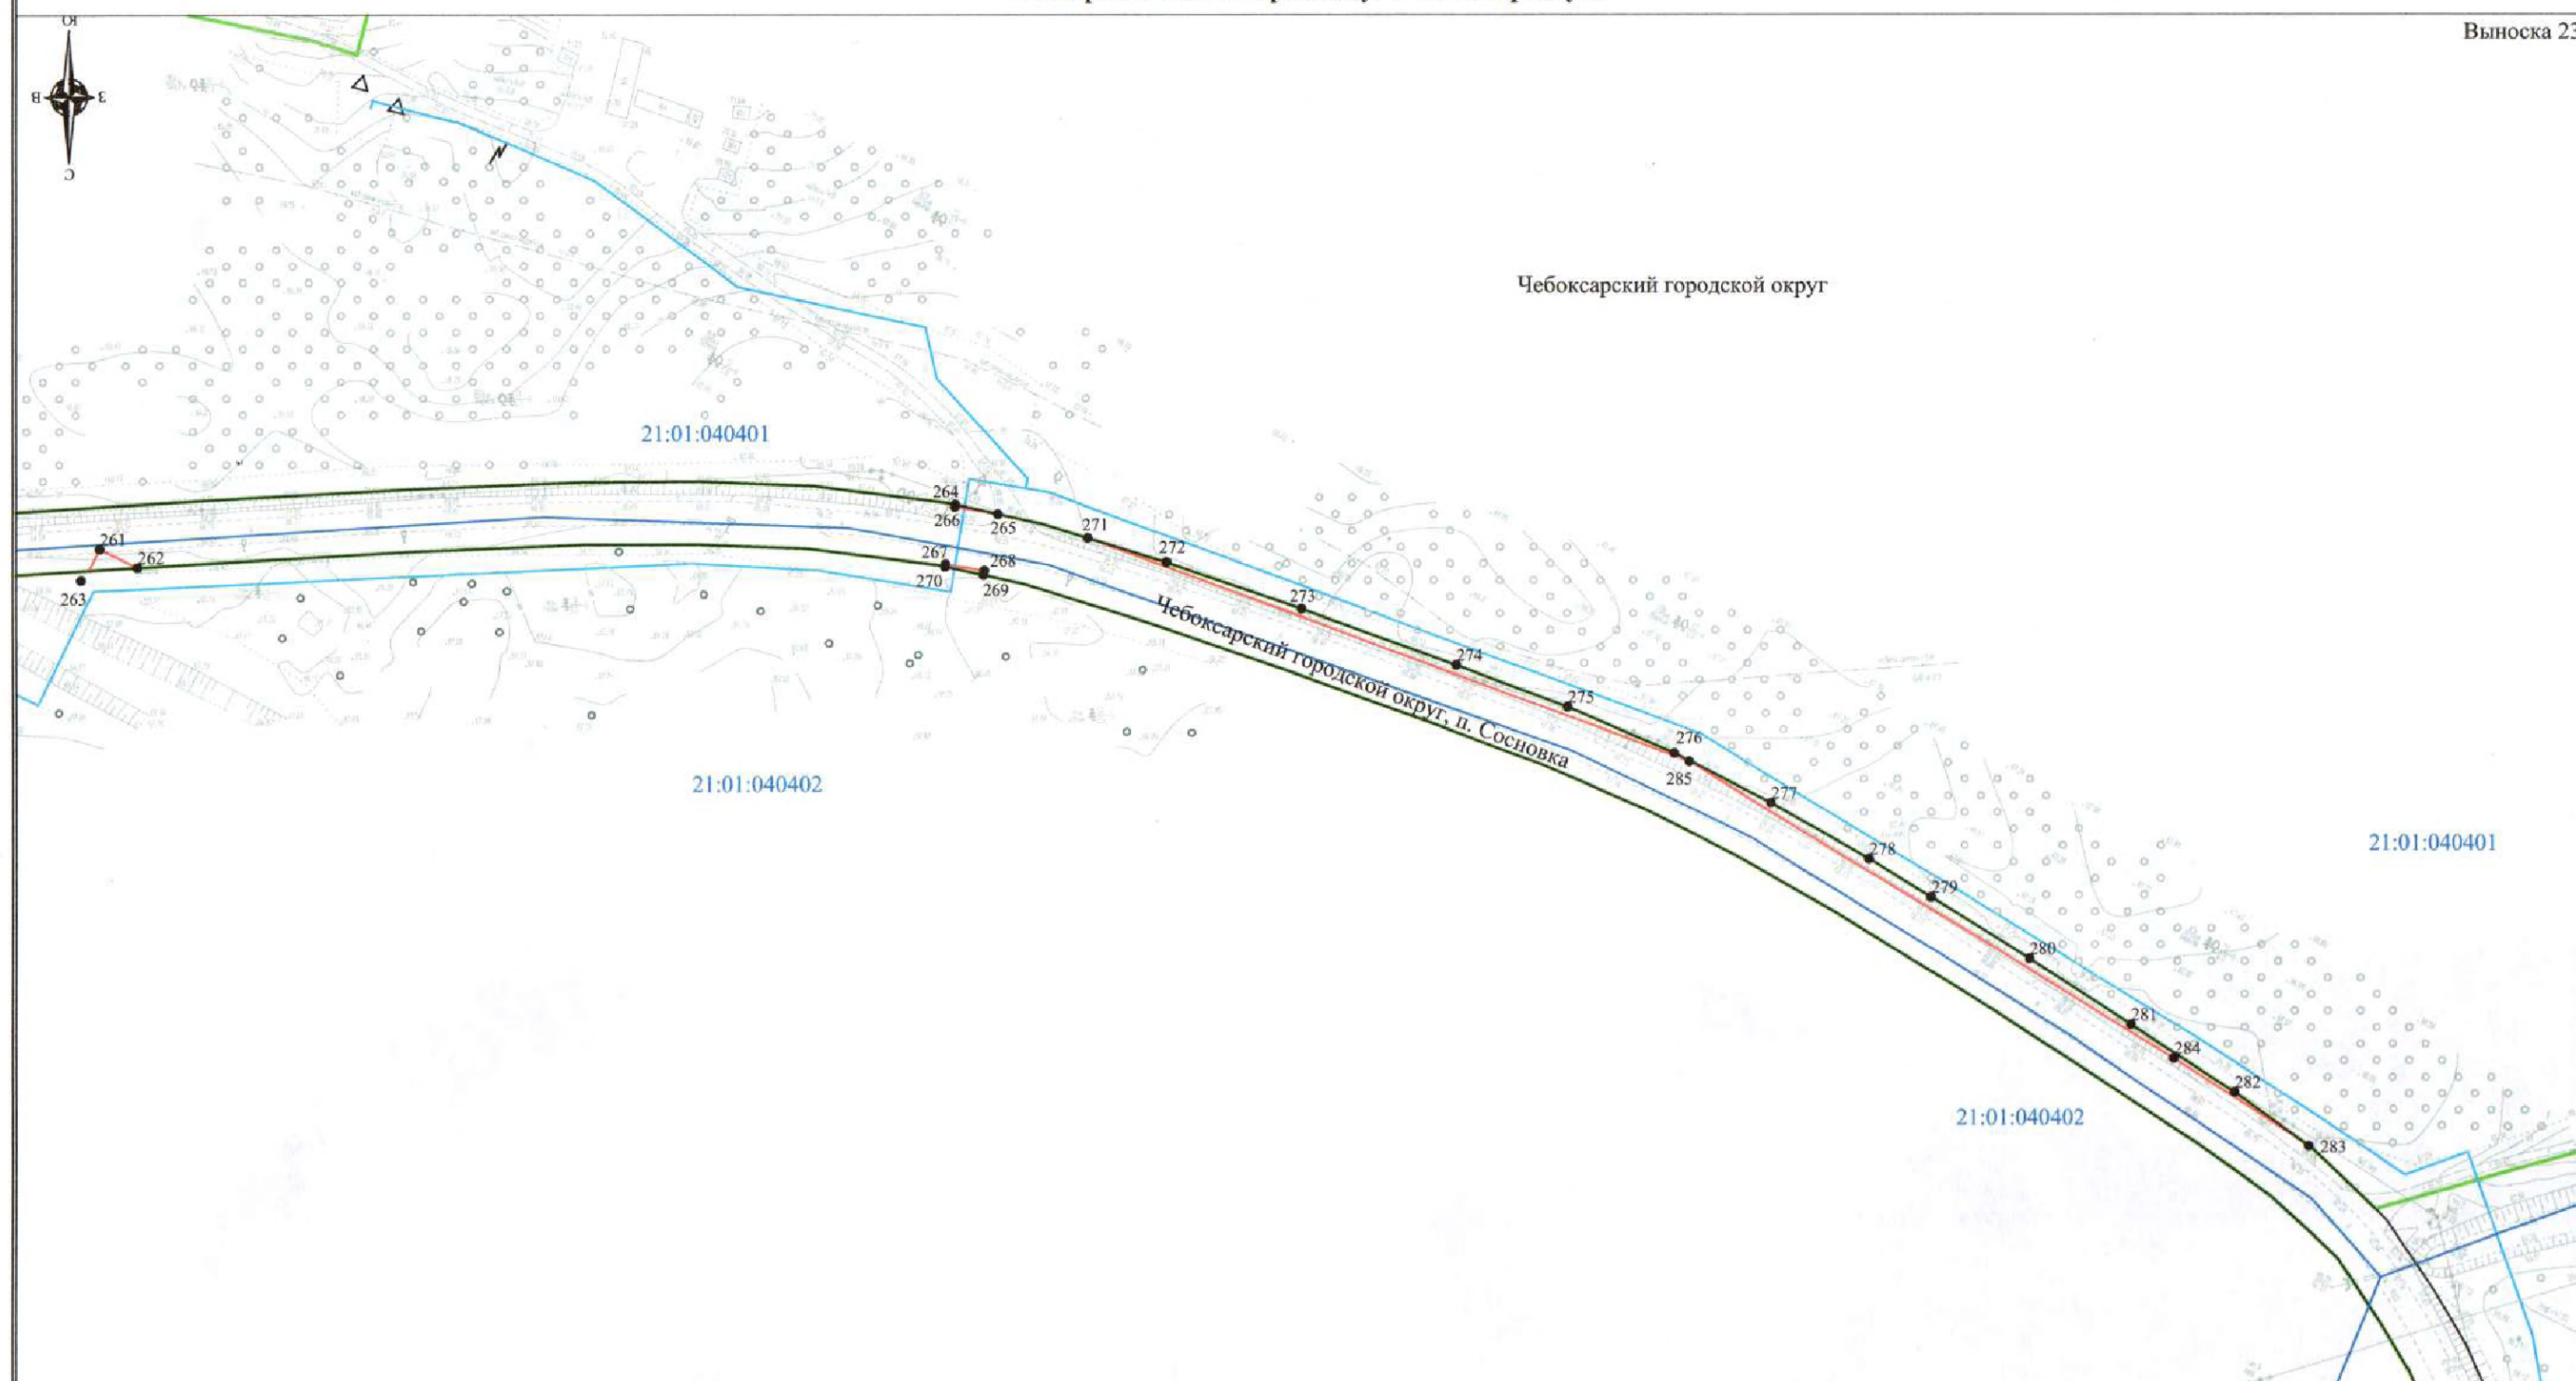

Используемые условные знаки и обозначения:

Масштаб 1:2000

- проектные границы публичного сервитута
- характеристическая точка проектной границы публичного сервитута
- проектное местоположение инженерного сооружения - ось трассы проектируемого газопровода
- границы земельных участков
- границы кадастрового квартала
- границы населенного пункта
- 21:01:040402:30 кадастровый номер земельного участка
- 21:21:040403 номер кадастрового квартала

Кадастровый инженер **21-16-10** Е.В. Тихонова

«11» ноября 2022 г.

