

Единый многоканальный
номер 8(800)234-99-25
www.gsreserve.ru
e-mail: project@gsreserve.ru

119361, г. Москва, Марии Поливановой, д.9
ИНН / КПП 2127320823 / 772901001,
ОГРН 1022100982441
СРО Ассоциация ЭАЦП "Проектный портал"
Свидетельство П-019-2127320823 от 06.10.2020

Заказчик: Цивильское районное потребительское общество

**Разработка рабочей документации на выполнение работ по
реконструкции кафе «Жар-Пицца», расположенного по адресу:
Чувашская республика, г. Цивильск, ул. Николаева, д. 2 «Б»**

Эскиз

П-02/26 – Эскиз

2026

Единый многоканальный
номер 8(800)234-99-25
www.gsreserve.ru
e-mail: project@gsreserve.ru

119361, г. Москва, Марии Поливановой, д.9
ИНН / КПП 2127320823 / 772901001,
ОГРН 1022100982441
СРО Ассоциация ЭАЦП "Проектный портал"
Свидетельство ПИ-019-2127320823 от 06.10.2020

Заказчик: Цивильское районное потребительское общество

**Разработка рабочей документации на выполнение работ по
реконструкции кафе «Жар-Пицца», расположенного по адресу:
Чувашская республика, г. Цивильск, ул. Николаева, д. 2 «Б»**

Эскиз

П-02/26 – Эскиз

Директор _____ И.Н. Пинаев


2026

Изм. № подл.	Подп. и дата	Изм. № дубл.	Взам. инв. №	Подп. и дата


Предварительный план этажа

План 1 эт. кафе
исар пизуа.

Высота окон
на кухне 2,2 м.

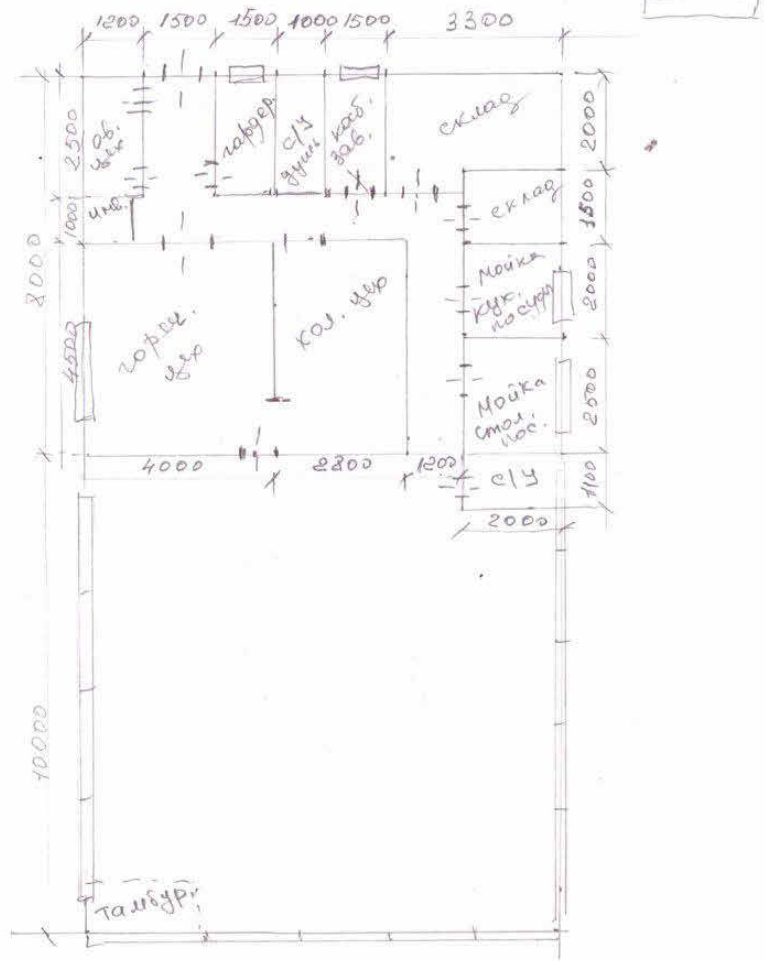


Межевой план участка

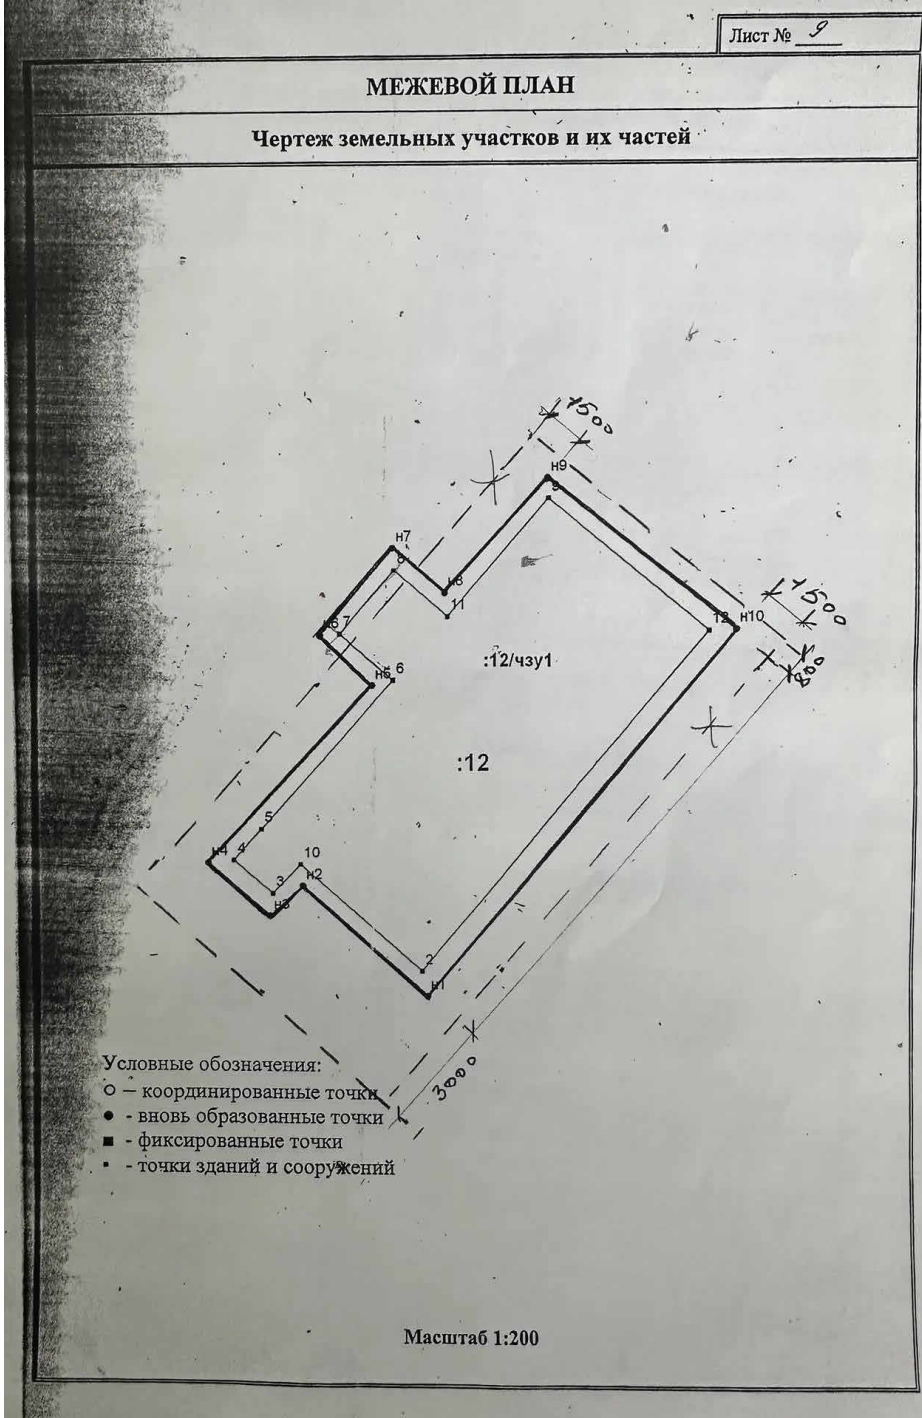

Габариты здания


Межевой план (кафе м/п).

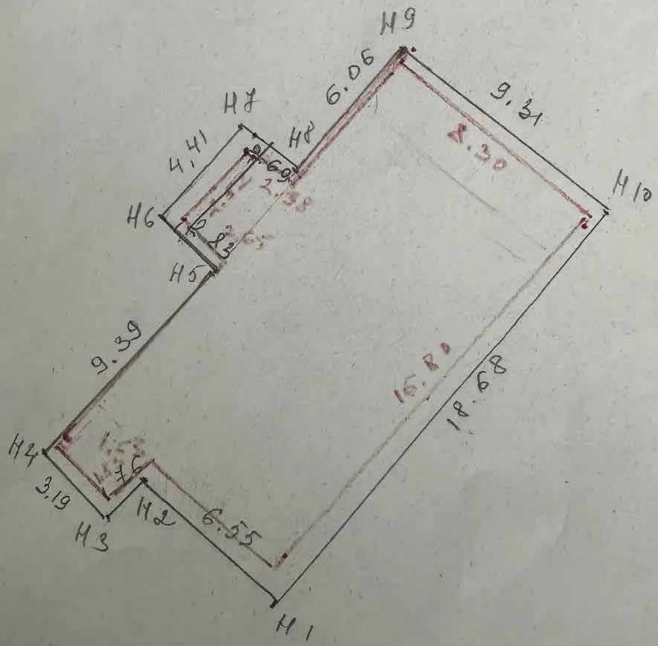

Согласовано					
Взам. инв. №					
Подп. и дата					
Инв. № подл.					

						П-02/26 – Эскиз			
						Разработка проектной документации на выполнение работ по реконструкции кафе ½Жар-Пицца½,расположенного по адресу: Чувашская республика, г. Цивильск, ул. Николаева, д. 2 ½Б½			
Изм.	Кол.уч.	Лист	№ док.	Подп.	Дата	Кафе ½Жар-Пицца½.	Стадия	Лист	Листов
Разработал							Эскиз	01	
Проверил						Исходные данные	 КОМПАНИЯ ГС-РЕЗЕРВ®		

План первого этажа

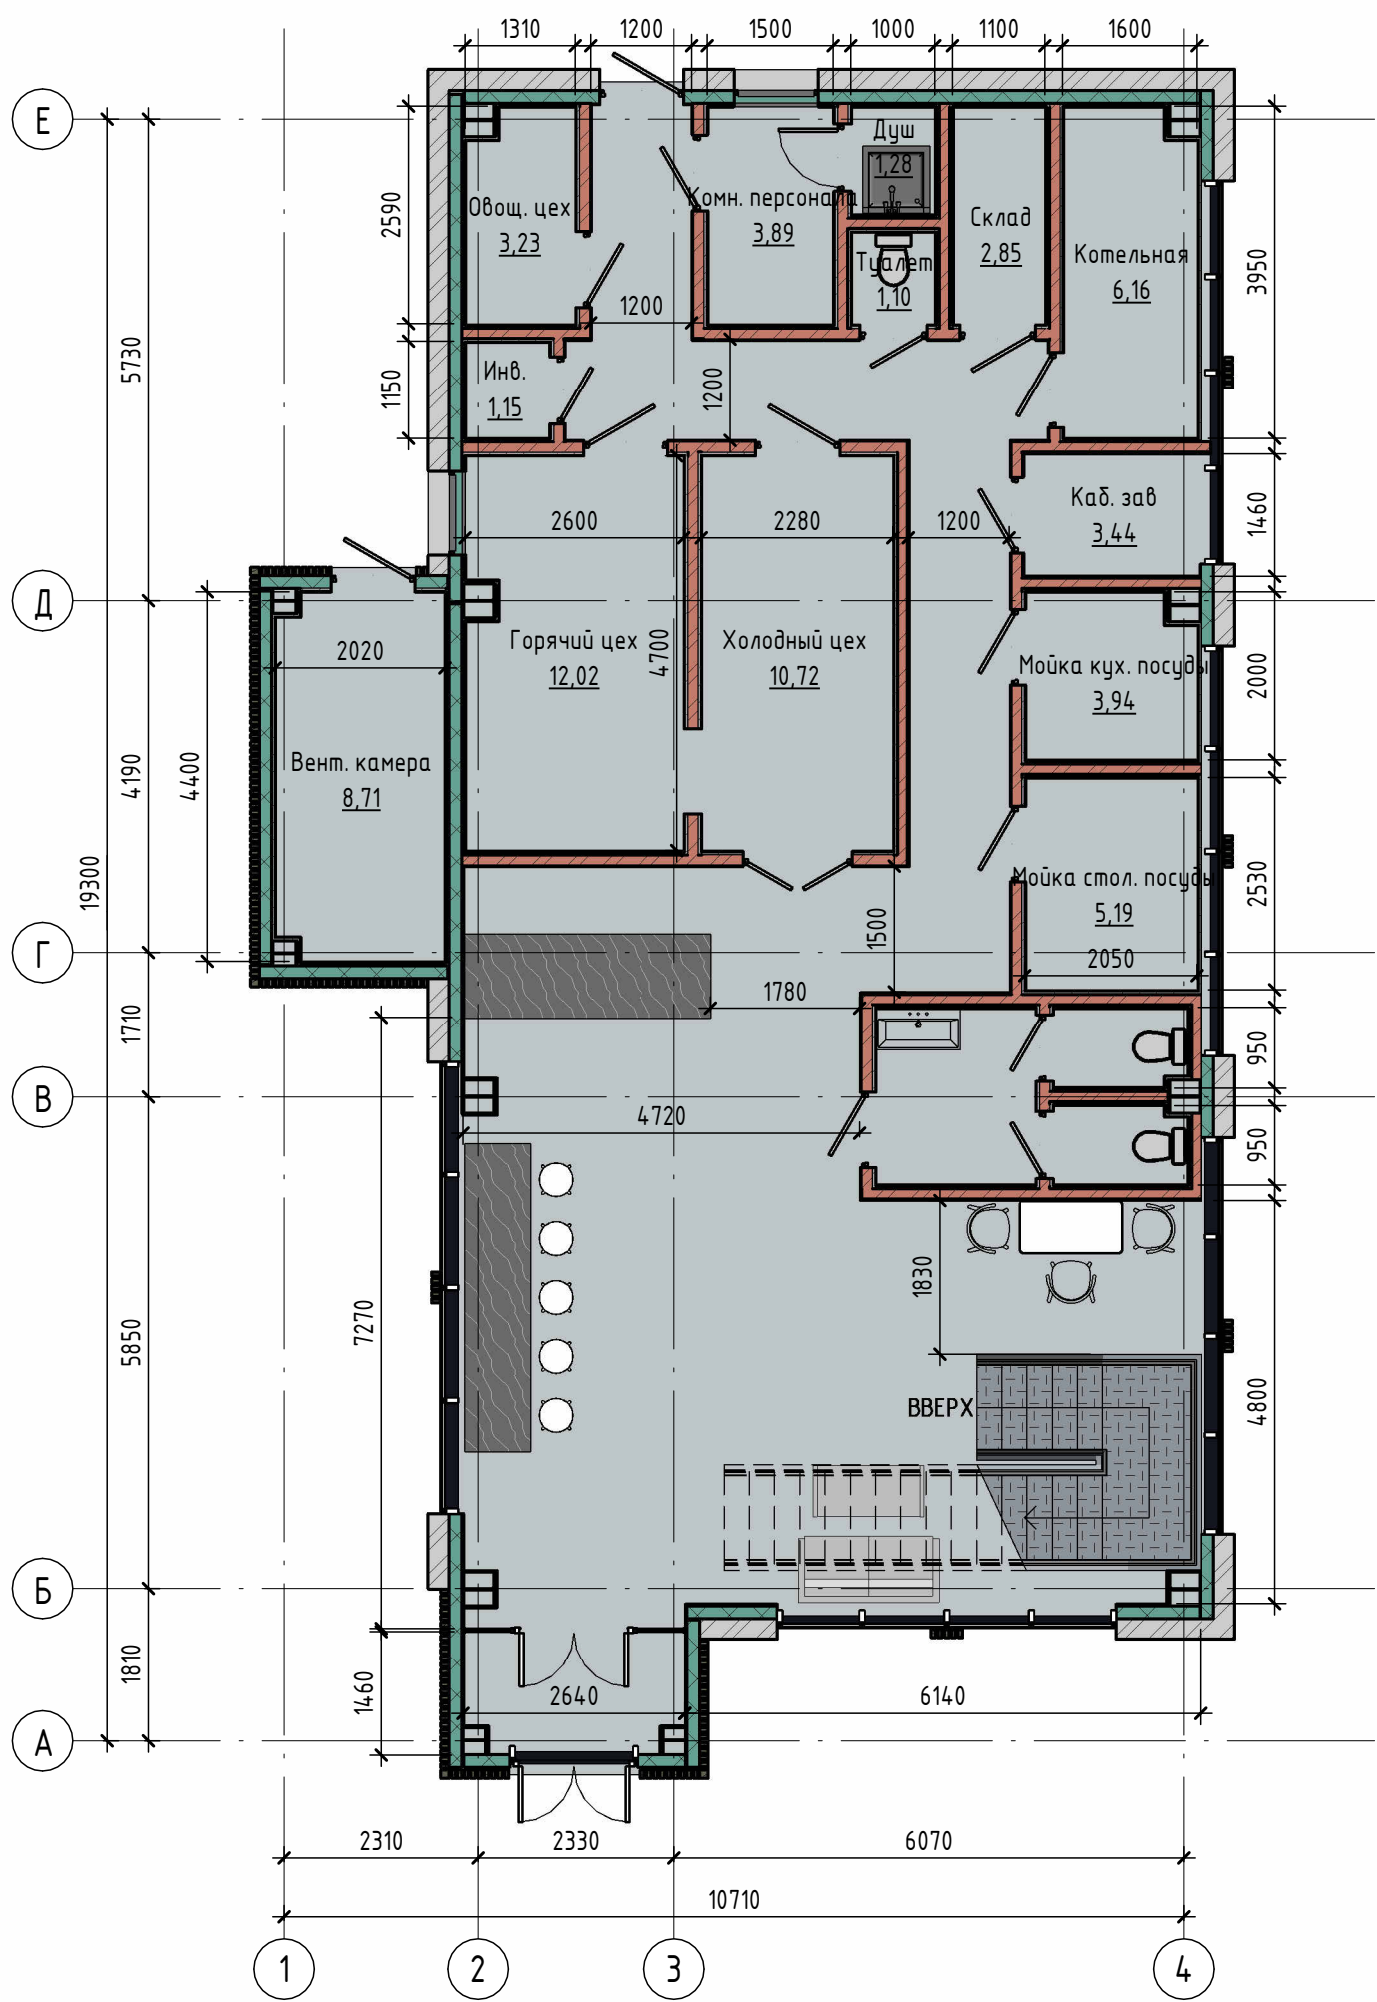


Согласовано:
Заказчик: - Цивильское РАЙПО Председатель Совета Генералов С.А. _____ «___» _____ 20__ г.

Согласовано			
Инв. № подл.	Подп. и дата	Взам. инв. №	

						П-02/26 – Эскиз			
						Разработка проектной документации на выполнение работ по реконструкции кафе ½Жар-Пицца½, расположенного по адресу: Чувашская республика, г. Цивильск, ул. Николаева, д. 2 ½Б½			
Изм.	Кол.уч.	Лист	№ док.	Подп.	Дата	Кафе ½Жар-Пицца½.	Стадия	Лист	Листов
Разработал	Никитин						Эскиз	02	
Проверил	Пинаев					Планы первого этажа	 КОМПАНИЯ® ГС-РЕЗЕРВ		

План второго этажа

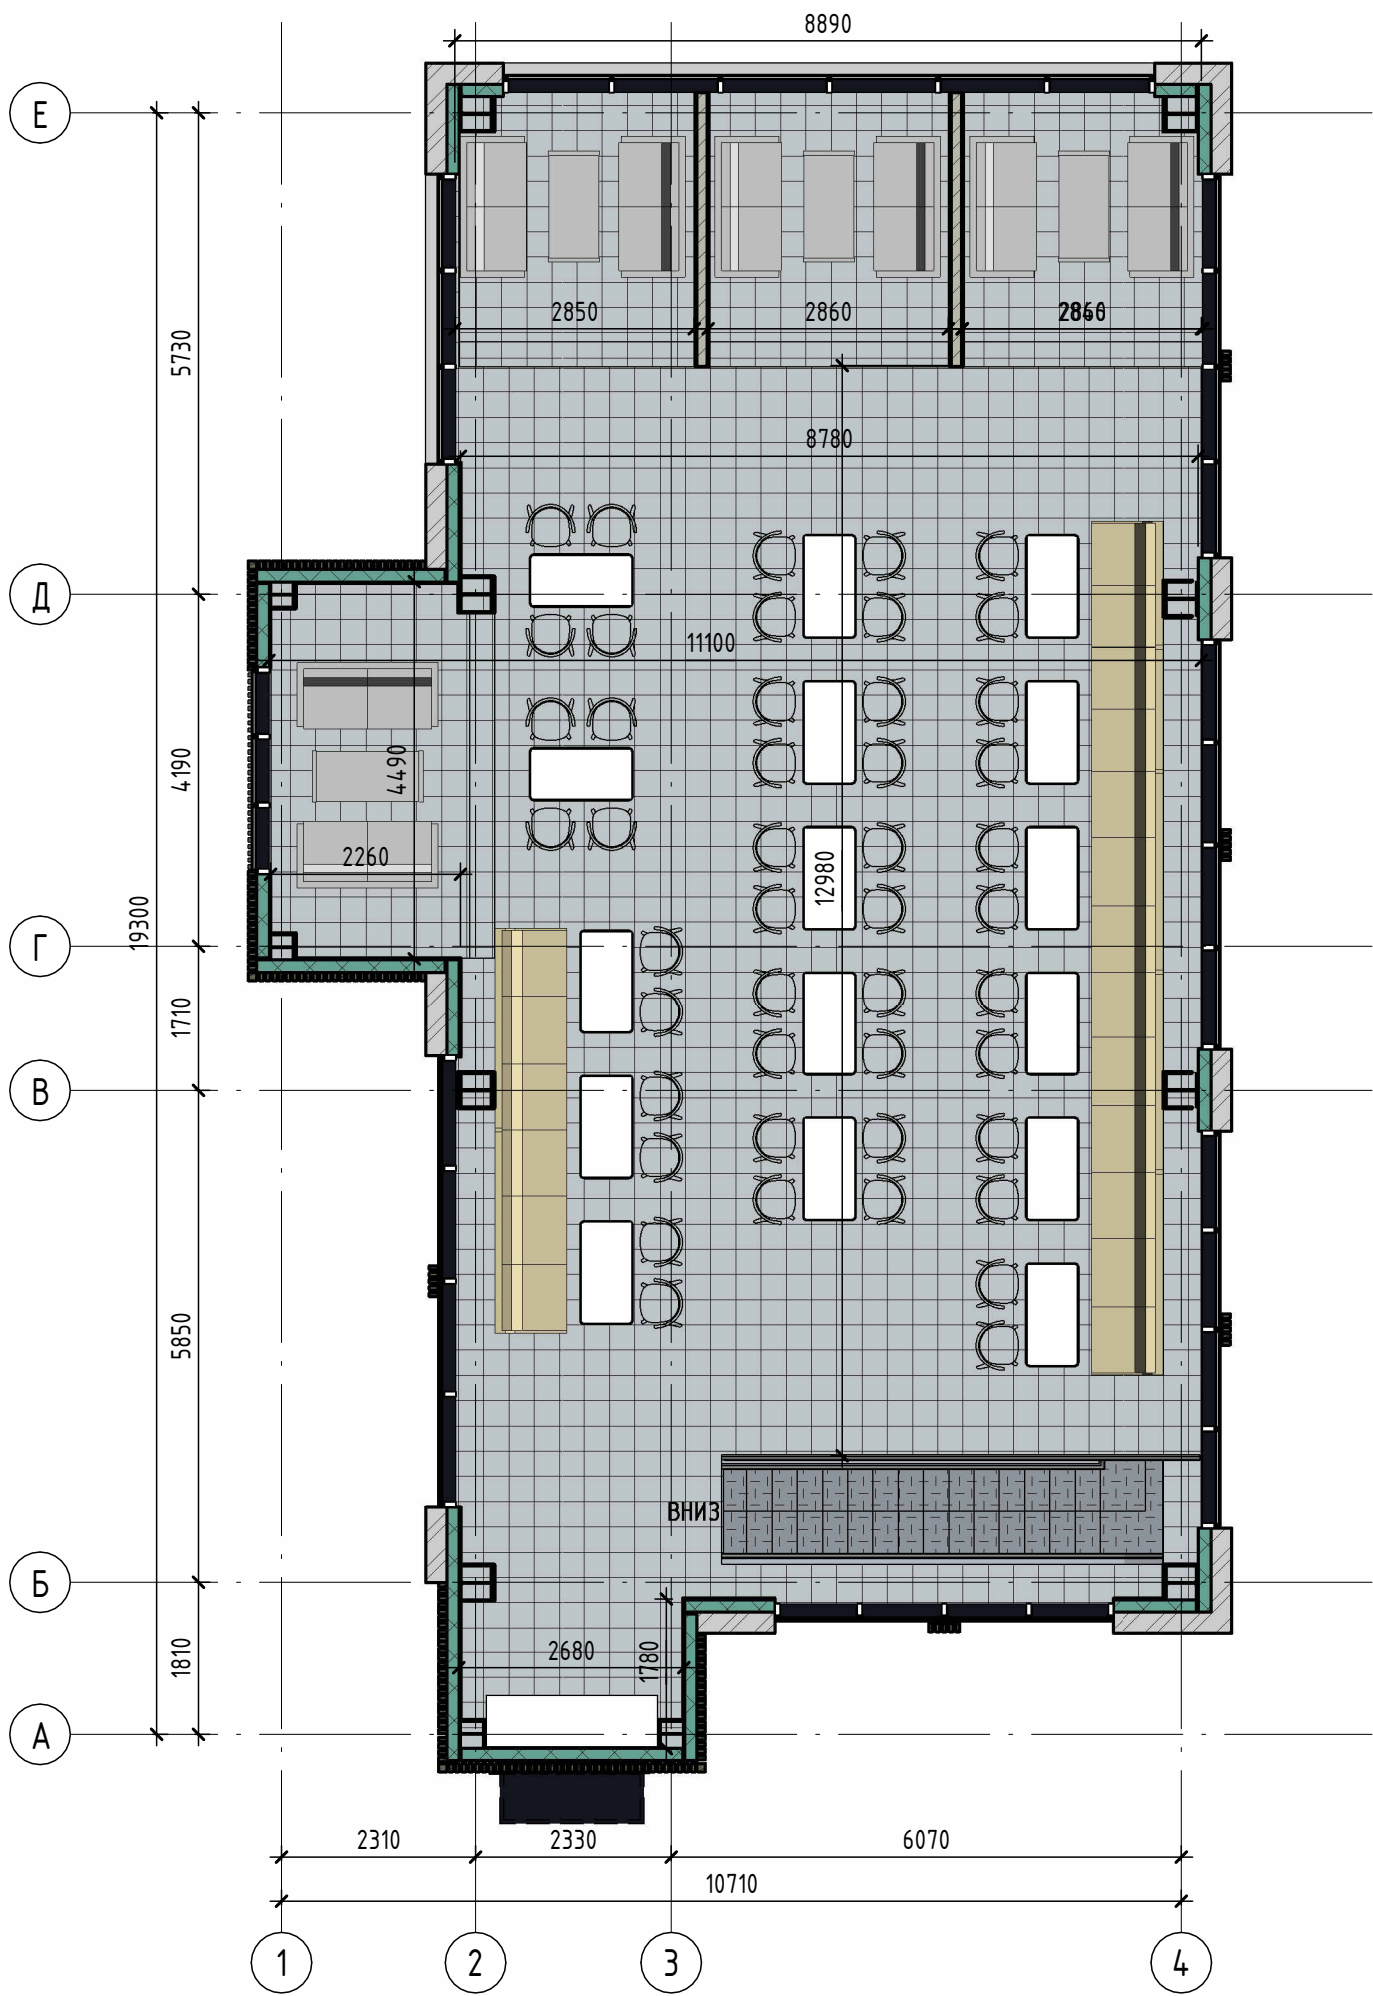

Согласовано:
Заказчик: - Цивильское РАЙПО Председатель Совета Генералов С.А. _____ «___» _____ 20__ г.

Согласовано		Взам. инв. №	Подп. и дата	Инв. № подл.

						П-02/26 – Эскиз			
						Разработка проектной документации на выполнение работ по реконструкции кафе ½Жар-Пицца½, расположенного по адресу: Чувашская республика, г. Цивильск, ул. Николаева, д. 2 ½Б½			
Изм.	Кол.уч.	Лист	№ док.	Подп.	Дата				
Разработал	Никитин					Кафе ½Жар-Пицца½.	Стадия	Лист	Листов
Проверил	Пинаев						Эскиз	03	
						Планы второго этажа	 КОМПАНИЯ® ГС-РЕЗЕРВ		

Согласовано		Взам. инв. №	Подп. и дата	Инв. № подл.



						П-02/26 – Эскиз			
						Разработка проектной документации на выполнение работ по реконструкции кафе ½Жар-Пицца½, расположенного по адресу: Чувашская республика, г. Цивильск, ул. Николаева, д. 2 ½Б½			
Изм.	Кол.уч.	Лист	№ док.	Подп.	Дата	Кафе ½Жар-Пицца½.	Стадия	Лист	Листов
Разработал		Никитин					Эскиз	04	
Проверил		Пинаев				План первого этажа сечение			

Согласовано:
Заказчик: - Цивильское РАЙПО Председатель Совета Генералов С.А. _____ «__» _____ 20__ г.

Согласовано			
Взам. инв. №			
Подп. и дата			
Инв. № подл.			



						П-02/26 - Эскиз			
						Разработка проектной документации на выполнение работ по реконструкции кафе ½Жар-Пицца½,расположенного по адресу: Чувашская республика, г. Цивильск, ул. Николаева, д. 2 ½Б½			
Изм.	Кол.уч.	Лист	№ док.	Подп.	Дата	Кафе ½Жар-Пицца½.	Стадия	Лист	Листов
Разработал		Никитин					Эскиз	05	
Проверил		Пинаев							
						План второго этажа сечение	 КОМПАНИ Я ГС-РЕЗЕРВ®		

Согласовано:
Заказчик: - Цивильское РАЙПО Председатель Совета Генералов С.А. _____ «__» _____ 20__ г.

Фасад в осях 1-4/А



Фасад осях 4-1/Е



Согласовано				
Взам. инв. №				
Подп. и дата				
Инв. № подл.				

Согласовано:
Заказчик: – Цивильское РАЙПО Председатель Совета Генералов С.А. _____ «___» _____ 20__ г.

						П-02/26 – Эскиз			
						Разработка проектной документации на выполнение работ по реконструкции кафе ½Жар-Пицца½, расположенного по адресу: Чувашская республика, г. Цивильск, ул. Николаева, д. 2 ½Б½			
Изм.	Кол.уч.	Лист	№ док.	Подп.	Дата				
Разработал	Никитин					Кафе ½Жар-Пицца½.	Стадия	Лист	Листов
Проверил	Пинаев						Эскиз	06	
						Фасады 1-4/Е, 4-1Е			

Фасад Е-А/1



Согласовано			
Взам. инв. №			
Подп. и дата			
Инв. № подл.			

Согласовано:
Заказчик: – Цивильское РАЙПО Председатель Совета Генералов С.А. _____ «__» _____ 20__ г.

						П-02/26 – Эскиз			
						Разработка проектной документации на выполнение работ по реконструкции кафе ½Жар-Пицца½, расположенного по адресу: Чувашская республика, г. Цивильск, ул. Николаева, д. 2 ½Б½			
Изм.	Кол.уч.	Лист	№ док.	Подп.	Дата	Кафе ½Жар-Пицца½.	Стадия	Лист	Листов
Разработал		Никитин					Эскиз	07	
Проверил		Пинаев							
						Фасады Е-А/1			

Фасад А-Е/4



Согласовано				
Взам. инв. №				
Подп. и дата				
Инв. № подл.				

Согласовано:
Заказчик: - Цивильское РАЙПО Председатель Совета Генералов С.А. _____ «___» _____ 20__ г.

						П-02/26 - Эскиз			
						Разработка проектной документации на выполнение работ по реконструкции кафе ½Жар-Пицца½, расположенного по адресу: Чувашская республика, г. Цивильск, ул. Николаева, д. 2 ½Б½			
Изм.	Кол.уч.	Лист	№ док.	Подп.	Дата	Кафе ½Жар-Пицца½.	Стадия	Лист	Листов
Разработал		Никитин					Эскиз	08	
Проверил		Пинаев							
						Фасады А-Е/4			

Согласовано			
Взам. инв. №			
Подп. и дата			
Инв. № подл.			



Согласовано:
Заказчик: – Цивильское РАЙПО Председатель Совета Генералов С.А. _____ «___» _____ 20__ г.

						П-02/26 – Эскиз			
						Разработка проектной документации на выполнение работ по реконструкции кафе №Жар-Пицца½, расположенного по адресу: Чувашская республика, г. Цивильск, ул. Николаева, д. 2 №Б½			
Изм.	Кол.уч.	Лист	№ док.	Подп.	Дата	Кафе №Жар-Пицца½.	Стадия	Лист	Листов
Разработал		Никитин					Эскиз	09	
Проверил		Пинаев							
						Визуализация			

Согласовано			
Взам. инв. №			
Подп. и дата			
Инв. № подл.			



Согласовано:
Заказчик: – Цивильское РАЙПО Председатель Совета Генералов С.А. _____ «__»_____20__ г.

						П-02/26 – Эскиз			
						Разработка проектной документации на выполнение работ по реконструкции кафе ½Жар-Пицца½,расположенного по адресу: Чувашская республика, г. Цивильск, ул. Николаева, д. 2 ½Б½			
Изм.	Кол.уч.	Лист	№ док.	Подп.	Дата	Кафе ½Жар-Пицца½.	Стадия	Лист	Листов
Разработал		Никитин					Эскиз	10	
Проверил		Пинаев							
						Визуализация	 КОМПАНИ Я ГС-РЕЗЕРВ®		

Согласовано			
Взам. инв. №			
Подп. и дата			
Инв. № подл.			



Согласовано:
Заказчик: – Цивильское РАЙПО Председатель Совета Генералов С.А. _____ «__» _____ 20__ г.

						П-02/26 – Эскиз			
						Разработка проектной документации на выполнение работ по реконструкции кафе ½Жар-Пицца½, расположенного по адресу: Чувашская республика, г. Цивильск, ул. Николаева, д. 2 ½Б½			
Изм.	Кол.уч.	Лист	№ док.	Подп.	Дата	Кафе ½Жар-Пицца½.	Стадия	Лист	Листов
Разработал		Никитин					Эскиз	11	
Проверил		Пинаев							
						Визуализация	 КОМПАНИ Я ГС-РЕЗЕРВ®		

Согласовано			
Взам. инв. №			
Подп. и дата			
Инв. № подл.			



Согласовано:
Заказчик: - Цивильское РАЙПО Председатель Совета Генералов С.А. _____ «__» _____ 20__ г.

						П-02/26 - Эскиз			
						Разработка проектной документации на выполнение работ по реконструкции кафе ½Жар-Пицца½, расположенного по адресу: Чувашская республика, г. Цивильск, ул. Николаева, д. 2 ½			
Изм.	Кол.уч.	Лист	№ док.	Подп.	Дата	Кафе ½Жар-Пицца½.	Стадия	Лист	Листов
Разработал		Никитин					Эскиз	12	
Проверил		Пинаев							
						Визуализация	 КОМПАНИ Я ГС-РЕЗЕРВ®		

Согласовано				
Взам. инв. №				
Подп. и дата				
Инв. № подл.				



Согласовано:
Заказчик: – Цивильское РАЙПО Председатель Совета Генералов С.А. _____ «__»_____ 20__ г.

						П-02/26 – Эскиз			
						Разработка проектной документации на выполнение работ по реконструкции кафе ½Жар-Пицца½,расположенного по адресу: Чувашская республика, г. Цивильск, ул. Николаева, д. 2 ½Б½			
Изм.	Кол.уч.	Лист	№ док.	Подп.	Дата	Кафе ½Жар-Пицца½.	Стадия	Лист	Листов
Разработал			Никитин				Эскиз	13	
Проверил			Пинаев						
						Визуализация интерьер	 КОМПАНИ Я® ГС-РЕЗЕРВ		

Согласовано					
Взам. инв. №					
Подп. и дата					
Инв. № подл.					



Согласовано:
 Заказчик: - Цивильское РАЙПО Председатель Совета Генералов С.А. _____ «__»_____ 20__ г.

						П-02/26 – Эскиз			
						Разработка проектной документации на выполнение работ по реконструкции кафе ½Жар-Пицца½, расположенного по адресу: Чувашская республика, г. Цивильск, ул. Николаева, д. 2 ½Б½			
Изм.	Кол.уч.	Лист	№ док.	Подп.	Дата	Кафе ½Жар-Пицца½.	Стадия	Лист	Листов
Разработал		Никитин					Эскиз	14	
Проверил		Пинаев							
						Визуализация интерьер	 КОМПАНИЯ ГС-РЕЗЕРВ®		

Согласовано		Взам. инв. №	Подп. и дата	Инв. № подл.



Согласовано:
Заказчик: - Цивильское РАЙПО Председатель Совета Генералов С.А. _____ «__»_____ 20__ г.

						П-02/26 - Эскиз				
						Разработка проектной документации на выполнение работ по реконструкции кафе 1/2Жар-Пицца1/2,расположенного по адресу: Чувашская республика, г. Цивильск, ул. Николаева, д. 2 1/2Б1/2				
Изм.	Кол.уч.	Лист	№ док.	Подп.	Дата					
Разработал		Никитин				Кафе 1/2Жар-Пицца1/2.		Стадия	Лист	Листов
Проверил		Пинаев						Эскиз	15	
						Визуализация интерьер				

Согласовано				
Взам. инв. №				
Подп. и дата				
Инв. № подл.				



Согласовано:
Заказчик: - Цивильское РАЙПО Председатель Совета Генералов С.А. _____ «__»_____ 20__ г.

						П-02/26 - Эскиз			
						Разработка проектной документации на выполнение работ по реконструкции кафе ½Жар-Пицца½, расположенного по адресу: Чувашская республика, г. Цивильск, ул. Николаева, д. 2 ½Б½			
Изм.	Кол.уч.	Лист	№ док.	Подп.	Дата	Кафе ½Жар-Пицца½.	Стадия	Лист	Листов
Разработал		Никитин					Эскиз	16	
Проверил		Пинаев				Визуализация интерьер			

Согласовано					
Взам. инв. №					
Подп. и дата					
Инв. № подл.					



Согласовано:
Заказчик: - Цивильское РАЙПО Председатель Совета Генералов С.А. _____ «__»_____ 20__ г.

						П-02/26 - Эскиз			
						Разработка проектной документации на выполнение работ по реконструкции кафе «Жар-Пирца», расположенного по адресу: Чувашская республика, г. Цивильск, ул. Николаева, д. 2 «Б»			
Изм.	Кол.уч.	Лист	№ док.	Подп.	Дата	Кафе «Жар-Пирца».	Стадия	Лист	Листов
Разработал		Никитин					Эскиз	17	
Проверил		Пинаев				Визуализация интерьер	 КОМПАНИЯ ГС-РЕЗЕРВ		

Согласовано		Взам. инв. №	Подп. и дата	Инв. № подл.



Согласовано:
Заказчик: - Цивильское РАЙПО Председатель Совета Генералов С.А. _____ «__»_____20__г.

						П-02/26 – Эскиз			
						Разработка проектной документации на выполнение работ по реконструкции кафе ½Жар-Пицца½, расположенного по адресу: Чувашская республика, г. Цивильск, ул. Николаева, д. 2 ½Б½			
Изм.	Кол.уч.	Лист	№ док.	Подп.	Дата	Кафе ½Жар-Пицца½.	Стадия	Лист	Листов
Разработал		Никитин					Эскиз	18	
Проверил		Пинаев							
						Визуализация интерьер	 КОМПАНИ Я® ГС-РЕЗЕРВ		