
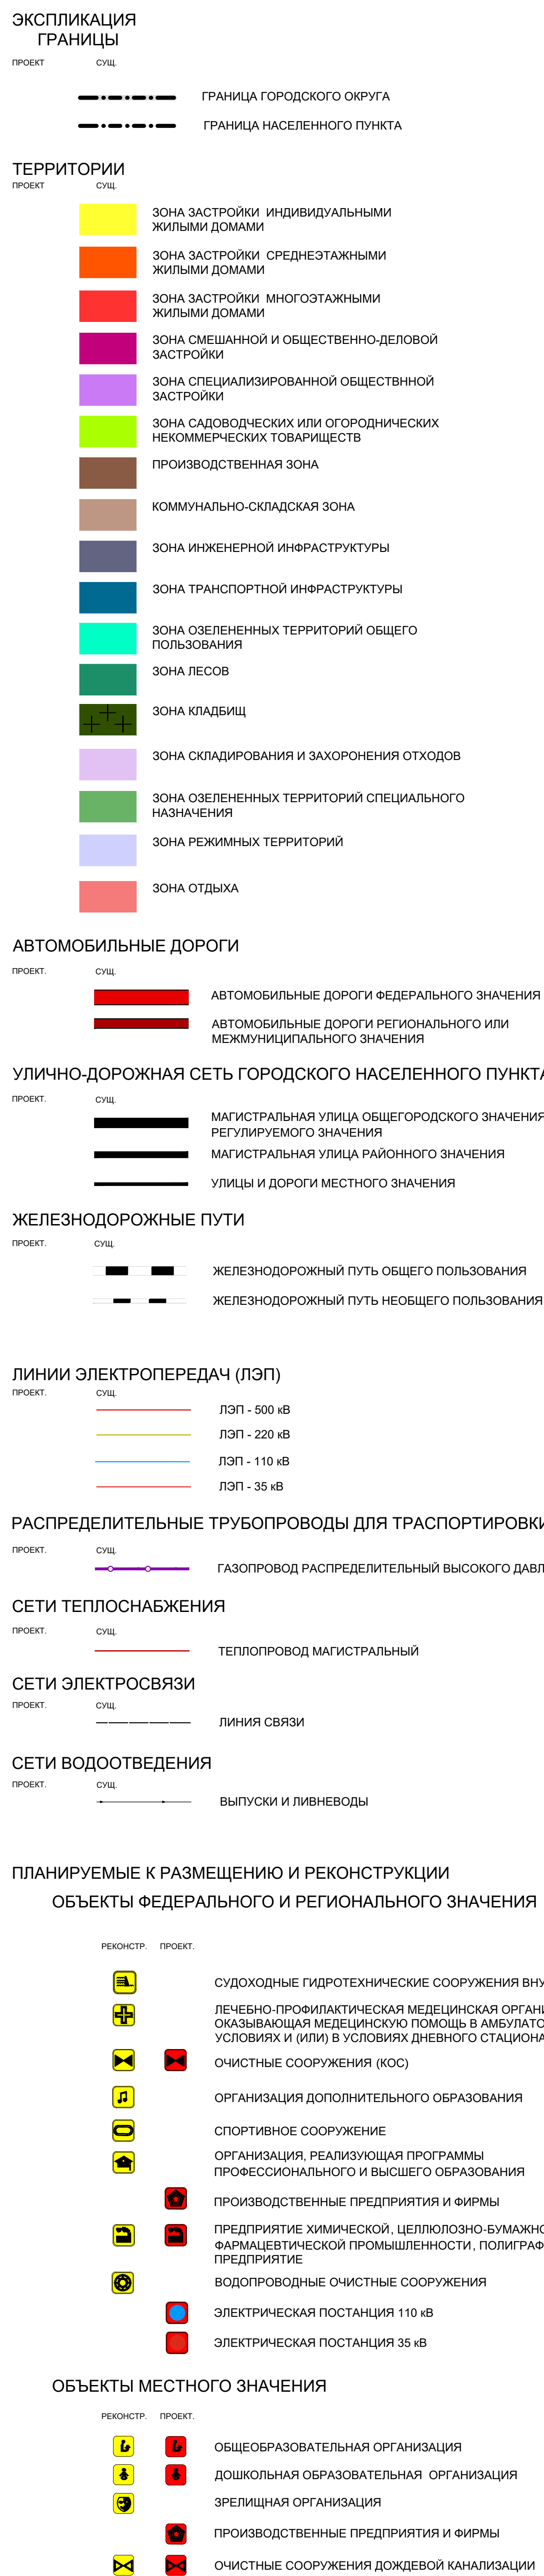


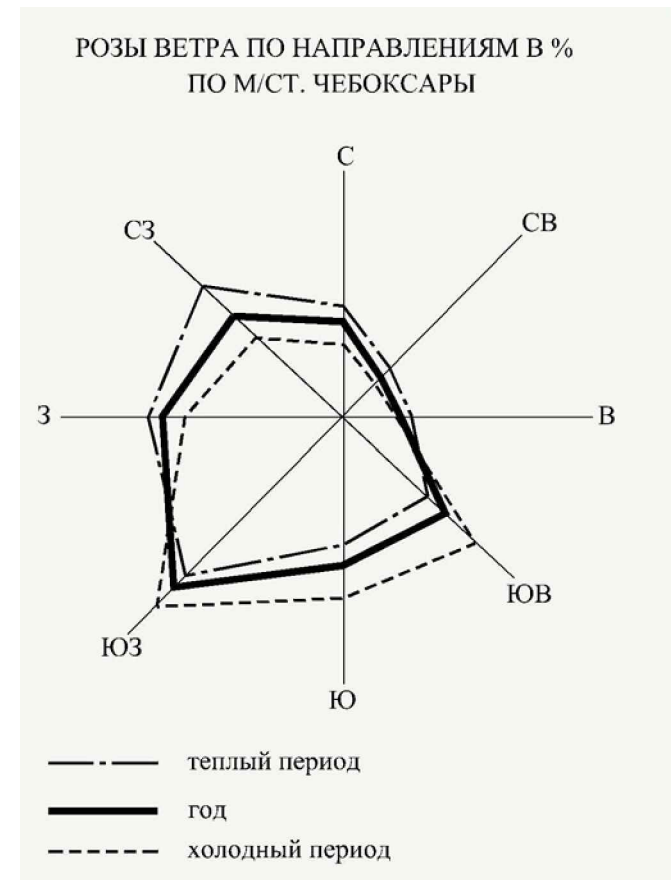

Городской округ город Ижевск-Босфор Чувашской Республики					
Имя	Колуч.	Лист № до к-	Подпись	Дата	
Мен. создан	Кириллова А.В.				
Исполн:	Кириллова Д.С.				
			Генеральный план Городского округа город Ижевск-Босфор Чувашской Республики		
			Старая	Лист	листов
			771	1	1
№ инв.	Комплектация П.И.				
Карта функционального зонирования городского округа					
Масштаб 1:10000					
ООО НПП "Ижеинж"					