

Схема расположения границ публичного сервитута на кадастровом плане территории

Приложение № _____ к постановлению администрации г. Чебоксары

от " ____ " _____ г. № _____

Кадастровый квартал: 21:01:020406

Местоположение: Чувашская Республика-Чувашия, г Чебоксары, ул. Энгельса

Категория земель: Земли населенных пунктов

Площадь части земельного участка 21:01:020406:2676/чзу1: 132 кв.м

Часть земельного участка сформировна для размещения тепловой сети (Тепловые сети объекта:
"Техническое присоединение объекта "Многоквартирный жилой дом со встроенными предприятиями
обслуживания (позиция 4) в 1Б"

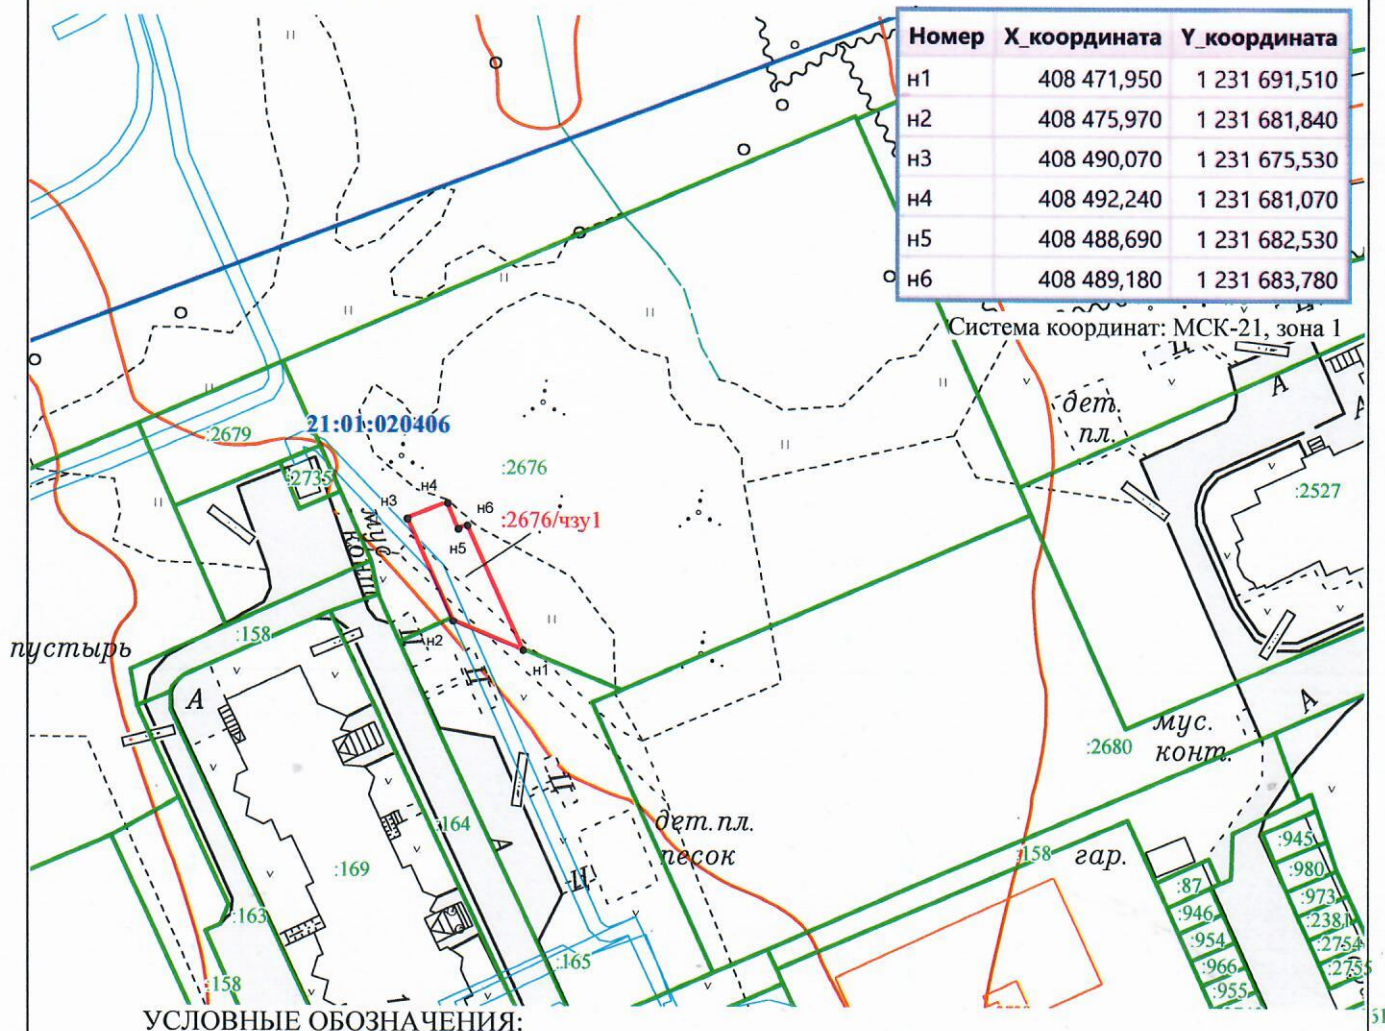


				Схема расположения границ сервитута на кадастровом плане территории		
				Объект: часть земельного участка		
				Заказчик: ООО "ССМ"		
Должность	Фамилия	Подп.	Дата	Адрес: Чувашская Республика-Чувашия, г. Чебоксары, ул. Энгельса	Стадия	Лист
Директор	Скворцов Е.С.		09.07.2025 г.			Листов
Исполнитель	Александрова Л.А.		09.07.2025 г.		1	1
				М 1:500	ООО "Чеб-Кадастр"	