


Схема расположения земельного участка или земельных участков
на кадастровом плане территории

Условный номер земельного участка (указывается в случае, если предусматривается образование двух и более земельных участков)		
Площадь земельного участка 343 кв. м. (указывается проектная площадь образуемого земельного участка, вычисленная с использованием федеральной государственной географической информационной системы, обеспечивающей функционирование национальной системы пространственных данных, которой является федеральная государственная географическая информационная система "Единая информационная платформа "Национальная система пространственных данных" (далее - информационная система), или иных технологических и программных средств с округлением до 1 квадратного метра. Указанное значение площади земельного участка может быть уточнено при проведении кадастровых работ не более чем на десять процентов)		
Обозначение характерных точек границ	Координаты, м (МСК-21) (указываются в случае подготовки схемы расположения земельного участка с использованием информационной системы или иных технологических и программных средств. Значения координат, полученные с использованием указанных технологических и программных средств, указываются с округлением до 0,01 метра)	
	X	Y
1	2	3
1	266 731.09	1 177 073.89
2	266 725.80	1 177 089.58
3	266 745.53	1 177 095.18
4	266 750.55	1 177 078.59

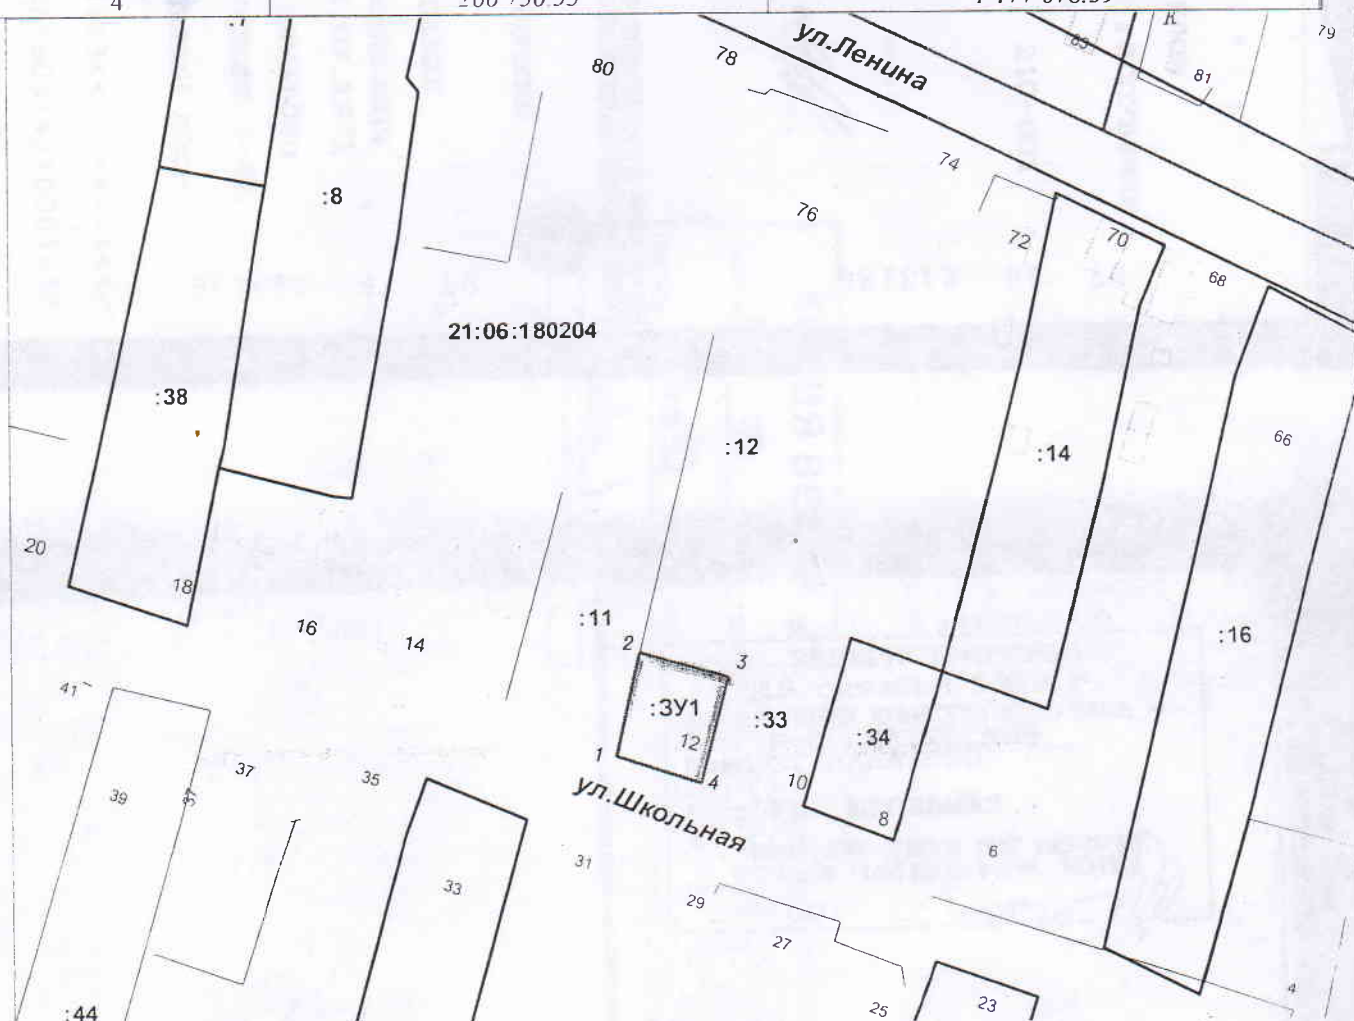

Масштаб 1:1500

УСЛОВНЫЕ ОБОЗНАЧЕНИЯ

- граница населенного пункта
- номер кадастрового квартала
- граница кадастрового квартала
- :78 кадастровый номер земельного участка, сведения о котором внесены в ЕГРН
- :3У1 обозначение образуемого земельного участка
- 1 обозначение характерной точки границы земельного участка, сведения о которой позволяют однозначно определить ее положение на местности
- существующая часть границы, имеющиеся в ЕГРН сведения о которой достаточны для определения ее местоположения
- существующая часть границы, имеющиеся в ЕГРН сведения о которой не достаточны для определения ее местоположения
- вновь образованная часть границы, сведения о которой достаточны для определения ее местоположения

КОПИЯ ВЕРНА

Дата «13» 07 2026 года

Подпись _____

ФИО должностного лица _____

Схема расположения земельных участков, образуемых из земель находящихся в государственной собственности в кадастровом квартале 21:06:180204
категория земель – *земли населенных пунктов*

Зона «застройки индивидуальными жилыми домами» Ж-1 правил застройки и землепользования Алатырского муниципального округа Чувашской Республики

вид разрешенного использования по классификатору – *для ведения личного подсобного хозяйства (приусадебный земельный участок) (200 – 10000)*

:ЗУ1 - площадью 343 кв. м.

С присвоением адреса: *Чувашская Республика - Чувашия, муниципальный округ Алатырский, с. Ахматово, ул. Школьная, з/у 12.*

КОПИЯ ВЕРНА

Дата «13» 07 2026 года

Подпись

Ахмедов А. М.

ФИО должностного лица