

Извещение правообладателей земельных участков о возможном установлении публичного сервитута

Администрация Канашского муниципального округа Чувашской Республики (далее - администрация Канашского муниципального округа), рассмотрев ходатайства ПАО "Россети Волга", информирует о возможном установлении публичных сервитутов сроком на 49 лет в целях эксплуатации линейных объектов электросетевого хозяйства, необходимых для электроснабжения населения:

1) "ВЛИ-0,4 кВ Ф-1 (на балансе адм.Канашского р-на) от КТП №1/100 кВА (на балансе адм.-Канашского р-на) по ВЛ 10кВ Кирпичный з-д от ПС 110кВ Лесная) от сущ. оп.№37 до оп.№4", инвентарный номер 2123-00-000000037513, необходимого для электроснабжения населения, расположенного на территории Чувашской Республики, Канашского муниципального округа, в отношении:

- земельного участка 21:11:240405:44, расположенного по адресу: Местоположение установлено относительно ориентира, расположенного в границах участка. Почтовый адрес ориентира: Чувашская Республика - Чувашия, Канашский район, Малообихихское сельское поселение, поселок Зеленый, улица Центральная, дом 13;

- земельного участка 21:11:240405:174, расположенного по адресу: Чувашская Республика - Чувашия, Канашский район, Малообихихское сельское поселение, поселок Зеленый, улица Шосейная, дом 19А

- земельного участка 21:11:240405:176, расположенного по адресу: Чувашская Республика - Чувашия, Канашский район, Малообихихское сельское поселение, поселок Зеленый, улица Шосейная, дом 19Б

- земельного участка 21:11:240405:183, расположенного по адресу: Чувашская Республика - Чувашия, Канашский район, Малообихихское сельское поселение, поселок Зеленый, улица Шосейная, участок 19 "В"

- земельного участка 21:11:000000:509, расположенного по адресу: Местоположение установлено относительно ориентира, расположенного в границах участка. Почтовый адрес ориентира: Чувашская Республика - Чувашия, Канашский район, земельный участок под автомобильной дорогой "Канаш- Шакулово- Аниш- Ахпердино"

- земель неразграниченной государственной собственности кадастрового квартала 21:11:240405, расположенного: Чувашская Республика - Чувашия, Канашский район.

ГРАФИЧЕСКОЕ ОПИСАНИЕ

местоположения границ публичного сервитута

Публичный сервитут для использования земель и земельных участков в целях эксплуатации линейного объекта электросетевого хозяйства «ВЛИ-0,4 кВ Ф-1 (на балансе адм.Канашского р-на) от КТП №1/100 кВА (на балансе адм.Канашского р-на) по ВЛ 10кВ Кирпичный з-д от ПС 110кВ Лесная) от сущ. оп.№37 до оп.№4», необходимого для электроснабжения населения (наименование объекта, местоположение границ которого описано (далее - объект)

Раздел 1		
Сведения об объекте		
№ п/п	Характеристики объекта	Описание характеристик
1	2	3
1	Местоположение объекта	Чувашская Республика, Канашский муниципальный округ
2	Площадь объекта +/- величина погрешности определения площади (Р±%, Длина Р)	475 кв.м ± 7 кв.м
3	Иные характеристики объекта	Публичный сервитут для использования земель и земельных участков в целях эксплуатации линейного объекта электросетевого хозяйства «ВЛИ-0,4 кВ Ф-1 (на балансе адм.Канашского р-на) от КТП №1/100 кВА (на балансе адм.Канашского р-на) по ВЛ 10кВ Кирпичный з-д от ПС 110кВ Лесная) от сущ. оп.№37 до оп.№4», необходимого для электроснабжения населения, сроком на 49 (сорок девять) лет. Публичный сервитут устанавливается в пользу ПАО «Россети Волга» ОГРН 1076450006280, ИНН 6450925977 адрес: 410031, Российская Федерация, г. Саратова, ул. Первомайская, д. 42/44, тел.: 8 (8452) 30-25-33, 30-26-21 e-mail: office@rossetivolga.ru.

Раздел 2

Сведения о местоположении границ объекта					
1. Система координат МСК-21, линия 1					
2. Сведения о характеристиках точек границы объекта					
Обозначение характеристик точек границы	Координаты, м		Метод определения координат характерной точки	Средняя квадратическая погрешность положения характерной точки (МД, м)	Описание обозначения точки на местности (при наличии)
	X	Y			
1	2	3	4	5	6
1	336301.28	1248774.63	Аналитический метод	0,10	—
2	336301.6	1248775.37	Аналитический метод	0,10	—
3	336301.6	1248776.17	Аналитический метод	0,10	—
4	336301.29	1248776.91	Аналитический метод	0,10	—
5	336300.81	1248777.61	Аналитический метод	0,10	—
6	336300.25	1248778.38	Аналитический метод	0,10	—
7	336299.52	1248778.45	Аналитический метод	0,10	—
8	336298.34	1248778.43	Аналитический метод	0,10	—
9	336298.02	1248778.32	Аналитический метод	0,10	—
10	336297.48	1248777.56	Аналитический метод	0,10	—
11	336297.19	1248776.84	Аналитический метод	0,10	—
12	336297.3	1248776.63	Аналитический метод	0,10	—
13	336298.15	1248778.71	Аналитический метод	0,10	—
14	336296.35	1248779.05	Аналитический метод	0,10	—
15	336297.02	1248770.33	Аналитический метод	0,10	—
16	336296.46	1248719.59	Аналитический метод	0,10	—
17	336292.38	1248713.88	Аналитический метод	0,10	—
18	336292.97	1248712.96	Аналитический метод	0,10	—
19	336292.05	1248712.38	Аналитический метод	0,10	—
20	336292.34	1248711.40	Аналитический метод	0,10	—
21	336292.88	1248710.9	Аналитический метод	0,10	—
22	336293.6	1248710.59	Аналитический метод	0,10	—
23	336294.38	1248710.57	Аналитический метод	0,10	—
24	336295.11	1248710.86	Аналитический метод	0,10	—
25	336295.67	1248711.41	Аналитический метод	0,10	—
26	336296.52	1248716.99	Аналитический метод	0,10	—
27	336298.5	1248755.88	Аналитический метод	0,10	—
28	336299.25	1248755.3	Аналитический метод	0,10	—
29	336300.69	1248774.88	Аналитический метод	0,10	—
30	336301.28	1248774.63	Аналитический метод	0,10	—
3. Сведения о характеристиках точек части (частей) границы объекта					
Обозначение характеристик точек части границы	Координаты, м		Метод определения координат характерной точки	Средняя квадратическая погрешность положения характерной точки (МД, м)	Описание обозначения точки на местности (при наличии)
	X	Y			
1	2	3	4	5	6
—	—	—	—	—	—

СХЕМА РАСПОЛОЖЕНИЯ ГРАНИЦ ПУБЛИЧНОГО СЕРВИТУТА



Условные обозначения:

- проектная граница публичного сервитута
- характеристика точки границы публичного сервитута
- местоположение внешнего сооружения «ВЛН-0,4 кВ Ф-1 (на балансе адм. Канашского р-на) от КТП №1/100 кВ (на балансе адм. Канашского р-на) по ВЛ 10кВ Клиничный - д от ПС 110кВ Лесная от сущ. оп. №37 до оп. №4»
- границы земельных участков, сведения о которых содержатся в ЕГРН
- границы кадастровых кварталов, сведения о которых содержатся в ЕГРН
- кадастровый номер земельного участка, сведения о котором содержатся в ЕГРН
- номер кадастрового квартала, сведения о котором содержатся в ЕГРН
- граница и наименование установленных административно-территориальных образований

2) "ВЛН 0,4 кВ (Ф-4 от КТП-19/160кВА Высел Лесной по ВЛ 10 кВ Янтиково от ПС 110кВ Лесная) от сущ. оп. № 32 до оп. №49", инвентарный номер

2123-00-000000037682, необходимого для электроснабжения населения, расположенного на территории Чувашской Республики, Канашского муниципального округа, выселка Лесного, в отношении:

- земельного участка 21:11:160901:359, расположенного по адресу: Местоположение установлено относительно ориентира, расположенного в границах участка. Почтовый адрес ориентира: Чувашская Республика - Чувашия, Канашский район, Хучельское сельское поселение, высел Лесной, улица Николаева, участок 14;

- земельного участка 21:11:000000:5176, расположенного по адресу: Местоположение установлено относительно ориентира, расположенного в границах участка. Почтовый адрес ориентира: Чувашская Республика - Чувашия, Канашский район, Хучельское сельское поселение;

ГРАФИЧЕСКОЕ ОПИСАНИЕ местоположения границ публичного сервитута

Публичный сервитут для использования земель и земельных участков в целях обеспечения деятельности объектов электроснабжения населения в ВЛН 0,4 кВ (Ф-4 от КТП-19/160кВА Высел Лесной по ВЛ 10 кВ Янтиково от ПС 110кВ Лесная) от сущ. оп. № 32 до оп. №49, необходимого для электроснабжения населения (использование объекта, местоположение границ которого описаны (далее - объект)

Раздел 1


Сведения об объекте

№ п/п	Характеристики объекта	Ссылочные характеристики
1	Местоположение объекта	Чувашская Республика, Канашский муниципальный округ, выселок Лесной
2	Площадь объекта +/- погрешность измерения (Р _{изм} - Дистанс Р)	92 кв.м ± 3 кв.м
3	Иные характеристики объекта	Публичный сервитут для использования земель и земельных участков в целях обеспечения деятельности объектов электроснабжения населения в ВЛН 0,4 кВ (Ф-4 от КТП-19/160кВА Высел Лесной по ВЛ 10 кВ Янтиково от ПС 110кВ Лесная) от сущ. оп. № 32 до оп. №49, необходимого для электроснабжения населения, сроком на 49 (сорок девять) лет. Публичный сервитут установлен в пользу ПАО «Россети Чувашская область» (ИНН 1070-130006280), ОГРН 0430823097 адрес: 410011, Республика Чувашия, г. Сургут, ул. Наркоманская, д. 42-44, тел.: 8 (8452) 30-25-32; 30-26-23 e-mail: office@rossetiavlga.ru

Раздел 2

Сведения о местоположении границ объекта

1. Система координат МСК-21, зона 1					
2. Сведения о характеристиках точек границ объекта					
Обозначение характерных точек границ	Координаты, м		Метод определения координат характерной точки	Среднее квадратическое погрешность по координате характерной точки (М _к), м	Ссылочное обозначение точки на местности (ориентир)
	X	Y			
1	339433,12	1251430,26	Аналитический метод	0,10	—
2	339433,85	1251430,87	Аналитический метод	0,10	—
3	339434,18	1251431,11	Аналитический метод	0,10	—
4	339434,66	1251431,80	Аналитический метод	0,10	—
5	339434,67	1251431,63	Аналитический метод	0,10	—
6	339434,36	1251431,35	Аналитический метод	0,10	—
7	339433,80	1251431,90	Аналитический метод	0,10	—
8	339433,08	1251434,09	Аналитический метод	0,10	—
9	339433,54	1251431,84	Аналитический метод	0,10	—
10	339432,76	1251431,84	Аналитический метод	0,10	—
11	339432,04	1251431,83	Аналитический метод	0,10	—
12	339431,49	1251430,97	Аналитический метод	0,10	—
13	339431,20	1251430,75	Аналитический метод	0,10	—
14	339431,21	1251431,47	Аналитический метод	0,10	—
15	339431,47	1251434,75	Аналитический метод	0,10	—
16	339431,08	1251431,30	Аналитический метод	0,10	—
17	339433,80	1251431,91	Аналитический метод	0,10	—
18	339433,14	1251430,25	Аналитический метод	0,10	—
1	339433,12	1251430,26	Аналитический метод	0,10	—
3. Сведения о характеристиках точек границ (участков) границе объекта					
Обозначение характерных точек границ	Координаты, м		Метод определения координат характерной точки	Среднее квадратическое погрешность по координате характерной точки (М _к), м	Ссылочное обозначение точки на местности (ориентир)
	X	Y			
1	3	3	4	5	6

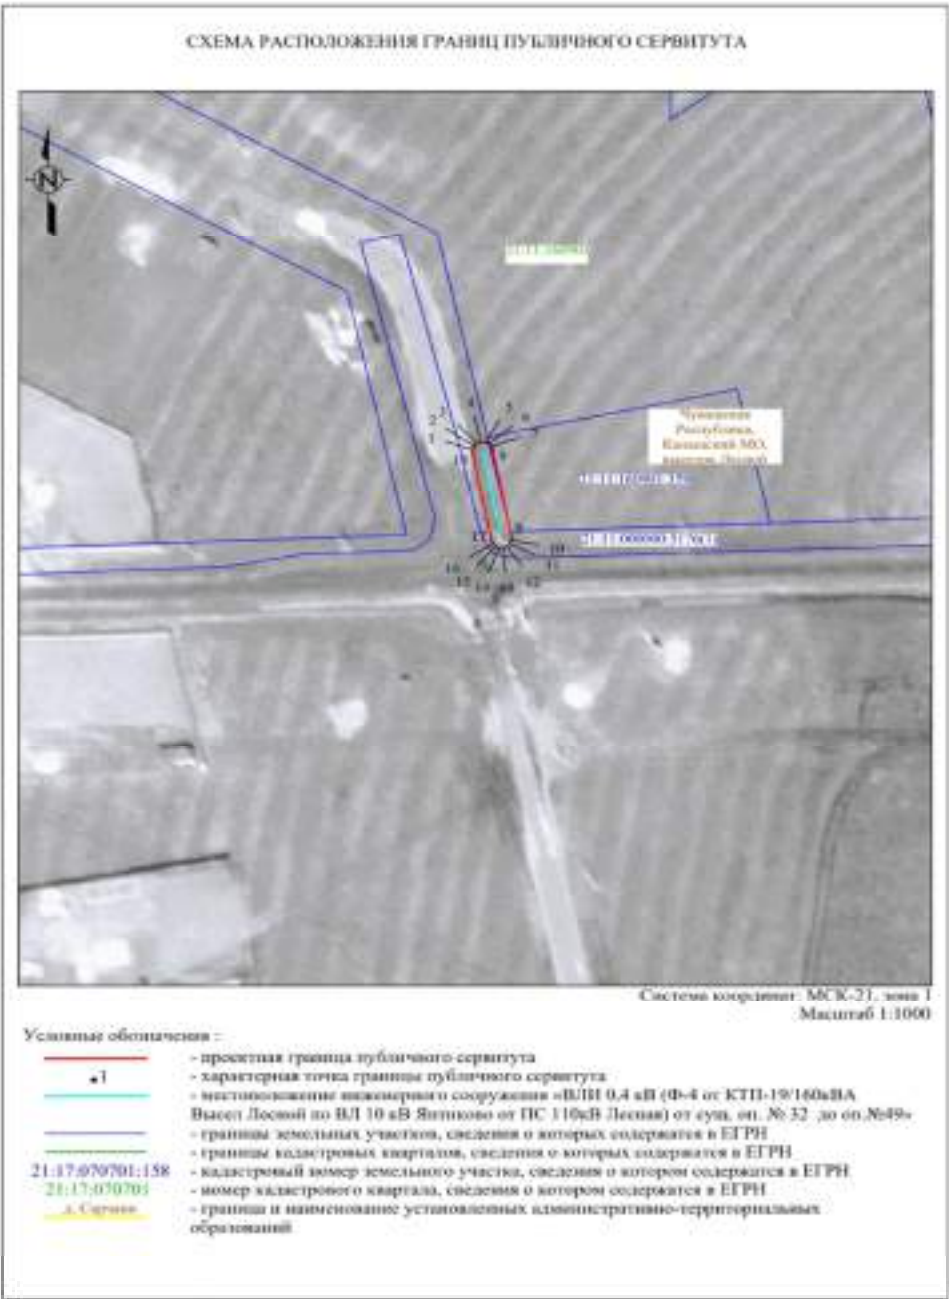

3) "ВЛИ 0,4 кВ (Ф-4 от КТП-19/160кВА Высел Лесной по ВЛ 10 кВ Янтиково от ПС 110кВ Лесная) от сущ. оп. № 45 до оп. № 50", инвентарный номер 2123-00-000000037692, необходимого для электроснабжения населения, расположенного на территории Чувашской Республики, Канашского муниципального округа, выселка Лесного, в отношении:

- земельного участка 21:11:000000:5176, расположенного по адресу: местоположение установлено относительно ориентира, расположенного в границах участка. Почтовый адрес ориентира: Чувашская Республика - Чувашия, Канашский район, Хучельское сельское поселение;
- земельного участка 21:11:160901:522, расположенного по адресу: Чувашская Республика - Чувашия, Канашский район, Хучельское сельское поселение, высел Лесной
- земельного участка 21:11:160901:354, расположенного по адресу: Местоположение установлено относительно ориентира, расположенного в границах участка. Почтовый адрес ориентира: Чувашская Республика - Чувашия, Канашский район, Хучельское сельское поселение, высел Лесной, улица Николаева, участок 4
- земельного участка 21:11:160901:353, расположенного по адресу: Чувашская Республика - Чувашия, р-н Канашский, Хучельское сельское поселение, высел Лесной, улица Николаева, участок 2.

ГРАФИЧЕСКОЕ ОПИСАНИЕ
местоположения границ публичного сервитута

Публичный сервитут для использования земель и земельных участков в целях эксплуатации линейного объекта электросетевого хозяйства « ВЛИ 0,4 кВ (Ф-4 от КТП-19/160кВА Высел Лесной по ВЛ 10 кВ Янтиково от ПС 110кВ Лесная) от сущ. оп. № 45 до оп. № 50», необходимого для электроснабжения населения (наименование объекта, местоположение границ которого описано (далее - объект)

Раздел I		
Сведения об объекте		
№ п/п	Характеристики объекта	Описание характеристик
1	2	3
1	Местоположение объекта	Чувашская Республика, Канашский муниципальный округ, выселок Лесной
2	Площадь объекта +/- величина погрешности определения площади (Р +/- Дельта Р)	94 кв.м ± 3 кв.м
3	Иные характеристики объекта	Публичный сервитут для использования земель и земельных участков в целях эксплуатации линейного объекта электросетевого хозяйства « ВЛИ 0,4 кВ (Ф-4 от КТП-19/160кВА Высел Лесной по ВЛ 10 кВ Янтиково от ПС 110кВ Лесная) от сущ. оп. № 45 до оп. № 50», необходимого для электроснабжения населения, сроком на 49 (сорок девять) лет. Публичный сервитут устанавливается в пользу ПАО «Россети Волга» ОГРН 1076450006280, ИНН 6450925977 адрес: 410031, Российская Федерация, г. Саратов, ул. Первомайская, д. 42/44. тел.: 8 (8452) 30-25-32; 30-26-21 e-mail: office@rossetivolga.ru.

Раздел 2

Сведения о местоположении грани объекта					
1. Система координат МСК-21, зона 1					
2. Сведения о характерных точках грани объекта					
Обозначение характерных точек грани	Координаты, м		Метод определения координат характерной точки	Средняя квадратическая погрешность положения характерной точки (М), м	Описание обозначения точек на местности (при наличии)
	X	Y			
1	2	3	4	5	6
1	339267.83	1251452.96	Аналитический метод	0,10	—
2	339258.36	1251451.06	Аналитический метод	0,10	—
3	339257.87	1251451.67	Аналитический метод	0,10	—
4	339257.19	1251452.04	Аналитический метод	0,10	—
5	339256.41	1251452.13	Аналитический метод	0,10	—
6	339255.66	1251451.81	Аналитический метод	0,10	—
7	339255.00	1251451.42	Аналитический метод	0,10	—
8	339254.68	1251450.73	Аналитический метод	0,10	—
9	339254.60	1251449.56	Аналитический метод	0,10	—
10	339254.82	1251449.23	Аналитический метод	0,10	—
11	339264.29	1251451.30	Аналитический метод	0,10	—
12	339264.76	1251450.49	Аналитический метод	0,10	—
13	339265.46	1251450.12	Аналитический метод	0,10	—
14	339266.24	1251450.04	Аналитический метод	0,10	—
15	339266.99	1251450.26	Аналитический метод	0,10	—
16	339267.59	1251450.75	Аналитический метод	0,10	—
17	339267.97	1251451.43	Аналитический метод	0,10	—
18	339268.05	1251452.23	Аналитический метод	0,10	—
1	339267.83	1251452.96	Аналитический метод	0,10	—
3. Сведения о характерных точках частей (частей) границы объекта					
Обозначение характерных точек части границы	Координаты, м		Метод определения координат характерной точки	Средняя квадратическая погрешность положения характерной точки (М), м	Описание обозначения точек на местности (при наличии)
	X	Y			
1	2	3	4	5	6
—	—	—	—	—	—

СХЕМА РАСПОЛОЖЕНИЯ ГРАНИЦ ПУБЛИЧНОГО СЕРВИТУТА



Система координат: МСК-21, зона 1
Масштаб 1:1000

Условные обозначения:

- красная граница публичного сервитута
- характеристическая точка границы публичного сервитута
- местоположение инженерного сооружения «ВЛН 0,4 кВ (Ф-4 от КТП-19/100кВА Высот. Лестной по ВЛ 10 кВ Ягиконь от ПС 110кВ Лесная) от г.п.п. № 45 до п.п. № 50»
- границы земельных участков, сведения о которых содержатся в ЕГРН
- границы кадастровых кварталов, сведения о которых содержатся в ЕГРН
- кадастровый номер земельного участка, сведения о котором содержатся в ЕГРН
- номер кадастрового квартала, сведения о котором содержатся в ЕГРН
- границы и наименования установленных административно-территориальных образований

4)"ВЛИ 0,4 кВ (Ф-1 от КТП-19/160кВА по ВЛ 10 кВ Кирпичный з-д от ПС 110кВ Лесная) от сущ. оп.21 до оп.26", инвентарный номер 2123-00-000000037707, необходимого для электроснабжения населения, расположенного на территории Чувашской Республики, Канашского муниципального округа, деревни Караклы, в отношении:

-земельного участка21:11:300801:823, расположенного по адресу:Местоположение установлено относительно ориентира, расположенного в границах участка. Почтовый адрес ориентира: Чувашская Республика - Чувашия, Канашский район, Караклинское сельское поселение, деревня Караклы;

- земельного участка21:11:300801:1148, расположенного по адресу: Чувашская Республика - Чувашия, Канашский район, Караклинское сельское поселение, деревняКараклы;

- земельного участка 21:11:300801:756, расположенного по адресу: Чувашская Республика - Чувашия, Канашский район, Караклинское сельское поселение, деревняКараклы, улица 70 лет Победы, участок 11;

- земельного участка 21:11:300801:757, расположенного по адресу: Чувашская Республика - Чувашия, Канашский район, Караклинское сельское поселение, деревняКараклы, улица 70 лет Победы, участок 9;

ГРАФИЧЕСКОЕ ОПИСАНИЕ
местоположения границ публичного сервитута

Публичный сервитут для использования земель и земельных участков в целях эксплуатации линейного объекта электросетевого хозяйства « ВЛИ 0,4 кВ (Ф-1 от КТП-19/160кВА по ВЛ 10 кВ Кирпичный з-д от ПС 110кВ Лесная) от сущ. оп.21 до оп.26», необходимого для электроснабжения населения
(наименование объекта, местоположение границ которого описано (далее - объект)

Раздел I

Сведения об объекте		
№ п/п	Характеристики объекта	Описание характеристик
1	2	3
1	Местоположение объекта	Чувашская Республика, Канашский муниципальный округ, деревня Караклы
2	Площадь объекта +/- величина погрешности определения площади (Р+/-, Дельта Р)	107 кв.м ± 4 кв.м
3	Иные характеристики объекта	Публичный сервитут для использования земель и земельных участков в целях эксплуатации линейного объекта электросетевого хозяйства « ВЛИ 0,4 кВ (Ф-1 от КТП-19/160кВА по ВЛ 10 кВ Кирпичный з-д от ПС 110кВ Лесная) от сущ. оп.21 до оп.26», необходимого для электроснабжения населения, сроком на 49 (сорок девять) лет. Публичный сервитут устанавливается в пользу ПАО «Россети Волга» ОГРН 1076450006280, ИНН 6450925977 адрес: 410031, Российская Федерация, г. Саратов, ул. Первомайская, д. 42/44, тел.: 8 (8452) 90-25-32; 30-26-21 e-mail: office@rosseti-volga.ru.

Раздел 2

Сведения о местоположении границ объекта					
1. Система координат МСК-21, зона 1					
2. Сведения о характерных точках границ объекта					
Обозначение характерных точек границы	Координаты, м		Метод определения координат характерной точки	Средняя квадратическая погрешность положения характерной точки (М), м	Описание обозначения точки на местности (при наличии)
	X	Y			
1	2	3	4	5	6
1	331456.43	1249021.09	Аналитический метод	0.10	—
2	331457.82	1249037.72	Аналитический метод	0.10	—
3	331457.52	1249038.07	Аналитический метод	0.10	—
4	331456.35	1249038.13	Аналитический метод	0.10	—
5	331455.60	1249037.89	Аналитический метод	0.10	—
6	331455.01	1249037.38	Аналитический метод	0.10	—
7	331454.66	1249036.68	Аналитический метод	0.10	—
8	331454.69	1249035.91	Аналитический метод	0.10	—
9	331454.84	1249035.16	Аналитический метод	0.10	—
10	331455.33	1249034.57	Аналитический метод	0.10	—
11	331455.95	1249034.04	Аналитический метод	0.10	—
12	331456.65	1249033.58	Аналитический метод	0.10	—
13	331458.43	1249033.53	Аналитический метод	0.10	—
14	331456.17	1249036.77	Аналитический метод	0.10	—
15	331456.76	1249039.28	Аналитический метод	0.10	—
16	331457.11	1249040.98	Аналитический метод	0.10	—
17	331457.18	1249041.75	Аналитический метод	0.10	—
18	331456.93	1249022.50	Аналитический метод	0.10	—
1	331456.43	1249021.09	Аналитический метод	0.10	—
3. Сведения о характерных точках части (частей) границы объекта					
Обозначение характерных точек части границы	Координаты, м		Метод определения координат характерной точки	Средняя квадратическая погрешность положения характерной точки (М), м	Описание обозначения точки на местности (при наличии)
	X	Y			
1	2	3	4	5	6
—	—	—	—	—	—

СХЕМА РАСПОЛОЖЕНИЯ ГРАНИЦ ПУБЛИЧНОГО СЕРВИТУТА



Система координат: МСК-21, зона 1
Масштаб 1:1000

Условные обозначения:

- проектная граница публичного сервитута
- характеристическая точка границы публичного сервитута
- местоположение инженерного сооружения «ВЛН 0,4 кВ (Ф-1 от КТП № 12/63кВА п.Новый по ВЛ 10кВ Кирпичный завод от ПС 110 кВ Лесная) от оп.№37 до оп.№45»
- границы земельных участков, сведения о которых содержатся в ЕГРН
- границы кадастровых кварталов, сведения о которых содержатся в ЕГРН
- кадастровый номер земельного участка, сведения о котором содержатся в ЕГРН
- номер кадастрового квартала, сведения о котором содержатся в ЕГРН
- граница и наименование установленных административно-территориальных образований

5) "ВЛИ 0,4 кВ (Ф-1 от КТП № 12/63кВА п.Новый по ВЛ 10кВ Кирпичный завод от ПС 110 кВ Лесная) от оп.№37 до оп.№45", инвентарный номер 2123-00-000000037754, необходимого для электроснабжения населения, расположенного на территории Чувашской Республики, Канашского муниципального округа, в отношении:

- земельного участка 21:11:240303:62, расположенного по адресу: Местоположение установлено относительно ориентира, расположенного в границах участка. Почтовый адрес ориентира: Чувашская Республика - Чувашия, Канашский район, Малобикшихское сельское поселение, поселок Новый, улица Новая, участок 1а;
- земельного участка 21:11:240303:71, расположенного по адресу: Местоположение установлено относительно ориентира, расположенного в границах участка. Почтовый адрес ориентира: Чувашская Республика - Чувашия, Канашский район, Малобикшихское сельское поселение, поселок Новый, улица Новая, участок 1 б;

-земель неразграниченной государственной собственности кадастрового квартала 21:11:240303, расположенной в Чувашской Республике - Чувашия, Канашский район;

- земель неразграниченной государственной собственности кадастрового квартала 21:11:240302, расположенной в Чувашской Республике - Чувашия, Канашский район;

ГРАФИЧЕСКОЕ ОПИСАНИЕ
местоположения границ публичного сервитута

Публичный сервитут для использования земель и земельных участков в целях эксплуатации линейного объекта электросетевого хозяйства «ВЛИ 0,4 кВ (Ф-1 от КТП № 12/63кВА п.Новый по ВЛ 10кВ Кирпичный завод от ПС 110 кВ Лесная) от оп.№37 до оп.№45», необходимого для электроснабжения населения (наименование объекта, местоположение границ которого описано (далее - объект)

Раздел I

Сведения об объекте

Сведения об объекте		
№ п/п	Характеристики объекта	Описание характеристики
1	2	3
1	Местоположение объекта	Чувашская Республика, Канашский муниципальный округ
2	Площадь объекта +/- величина погрешности определения площади (Р +/- Дельта Р)	1076 кв.м +/- 11 кв.м
3	Иные характеристики объекта	Публичный сервитут для использования земель и земельных участков в целях эксплуатации линейного объекта электросетевого хозяйства «ВЛИ 0,4 кВ (Ф-1 от КТП № 12/63кВА п.Новый по ВЛ 10кВ Кирпичный завод от ПС 110 кВ Лесная) от оп.№37 до оп.№45», необходимого для электроснабжения населения, сроком на 49 (сорок девять) лет. Публичный сервитут устанавливается в пользу ПАО «Россети Восток» ОГРН 1076450006280, ИНН 6456925977 адрес: 410031, Российская Федерация, г. Саратов, ул. Перовская, д. 42/44, тел.: 8 (8452) 36-25-32; 30-26-21 e-mail: office@rosseti-volga.ru .

Раздел 2

Сведения о местоположении границ объекта

1. Система координат МСК-21, зона 1

2. Сведения о характеристических точках границ объекта

Обозначение характерных точек границ	Координаты, м		Метод определения координат характерной точки	Средняя квadrатическая погрешность положения характерной точки (М), м	Описание обозначения точка на местности (при наличии)
	X	Y			
1	2	3	4	5	6
1	335355.11	1248393.89	Аналитический метод	0.10	—
2	335355.38	1248394.63	Аналитический метод	0.10	—
3	335355.34	1248395.41	Аналитический метод	0.10	—
4	335355.01	1248396.11	Аналитический метод	0.10	—
5	335354.44	1248396.64	Аналитический метод	0.10	—
6	335353.71	1248396.91	Аналитический метод	0.10	—
7	335352.93	1248396.88	Аналитический метод	0.10	—
8	335352.22	1248396.55	Аналитический метод	0.10	—
9	335328.87	1248379.48	Аналитический метод	0.10	—
10	335313.32	1248404.32	Аналитический метод	0.10	—
11	335296.45	1248431.36	Аналитический метод	0.10	—
12	335276.67	1248459.60	Аналитический метод	0.10	—
13	335262.66	1248485.64	Аналитический метод	0.10	—
14	335256.87	1248493.62	Аналитический метод	0.10	—
15	335230.99	1248559.01	Аналитический метод	0.10	—
16	335220.14	1248584.63	Аналитический метод	0.10	—
17	335219.71	1248585.26	Аналитический метод	0.10	—
18	335219.05	1248585.71	Аналитический метод	0.10	—
19	335218.29	1248585.85	Аналитический метод	0.10	—
20	335217.52	1248585.70	Аналитический метод	0.10	—
21	335216.88	1248585.26	Аналитический метод	0.10	—
22	335216.45	1248584.61	Аналитический метод	0.10	—
23	335216.30	1248583.84	Аналитический метод	0.10	—
24	335216.46	1248583.07	Аналитический метод	0.10	—
25	335217.31	1248557.45	Аналитический метод	0.10	—
26	335255.20	1248492.01	Аналитический метод	0.10	—
27	335255.24	1248493.93	Аналитический метод	0.10	—
28	335299.10	1248463.82	Аналитический метод	0.10	—
29	335299.20	1248463.63	Аналитический метод	0.10	—
30	335275.48	1248457.49	Аналитический метод	0.10	—
31	335281.06	1248428.24	Аналитический метод	0.10	—
32	335309.93	1248492.20	Аналитический метод	0.10	—
33	335326.62	1248375.54	Аналитический метод	0.10	—
34	335327.18	1248374.95	Аналитический метод	0.10	—
35	335327.93	1248374.63	Аналитический метод	0.10	—
36	335328.75	1248374.65	Аналитический метод	0.10	—
37	335329.49	1248374.98	Аналитический метод	0.10	—
38	335354.38	1248393.32	Аналитический метод	0.10	—
1	335355.11	1248393.89	Аналитический метод	0.10	—

3. Сведения о характеристических точках части (частей) границы объекта

Обозначение характерных точек части границы	Координаты, м		Метод определения координат характерной точки	Средняя квadrатическая погрешность положения характерной точки (М), м	Описание обозначения точка на местности (при наличии)
	X	Y			
1	2	3	4	5	6
—	—	—	—	—	—

СХЕМА РАСПОЛОЖЕНИЯ ГРАНИЦ ПУБЛИЧНОГО СЕРВИТУТА



Система координат: МСК-21, зона 1
Масштаб 1:1000

Условные обозначения:

- проектная граница публичного сервитута
- 1 — характеристическая точка границы публичного сервитута
- местоположение инженерного сооружения «ВЛН 0,4 кВ (Ф-1 от КТП № 12/634ВА и Новой по ИЛ 3В/В Карачинский завод от ПС 110 кВ Лыская) от пп. №37 до пп. №45»
- границы земельных участков, сведения о которых содержатся в ЕГРН
- границы кадастровых кварталов, сведения о которых содержатся в ЕГРН
- 21.17.010701.158 — кадастровый номер земельного участка, сведения о котором содержатся в ЕГРН
- 21.17.010701 — номер кадастрового квартала, сведения о котором содержатся в ЕГРН
- граница и наименование установленных административно-территориальных образований

6)“ВЛИ 0,4 кВ (Ф-1 от КТП № 10/160кВА Яманово по ВЛ 10кВ Тобурданово от ПС 110кВ Маяк) от сущ. оп.№12 к сущ.оп.14 и к оп.№29”, инвентарный номер 2123-00-000000037786, необходимого для электроснабжения населения, расположенного на территории Чувашской Республики, Канашского муниципального округа, в отношении:

- земель неразграниченной государственной собственности кадастрового квартала 21:11:320902, расположенного в Чувашской Республике - Чувашия, Канашский район;
- земель неразграниченной государственной собственности кадастрового квартала 21:11:320901, расположенного в Чувашской Республике - Чувашия, Канашский район;

ГРАФИЧЕСКОЕ ОПИСАНИЕ
местоположения границ публичного сервитута

Публичный сервитут для использования земель и земельных участков в целях эксплуатации линейного объекта электросетевого хозяйства «ВЛИ 0,4 кВ (Ф-1 от КТП № 10/160кВА Яманово по ВЛ 10кВ Тобурданово от ПС 110кВ Маяк) от сущ. оп.№12 к сущ.оп.14 и к оп.№29», необходимого для электроснабжения населения (наименование объекта, местоположение границ которого описано (далее - объект)

Раздел 1

Сведения об объекте		
№ п/п	Характеристики объекта	Описание характеристик
1	2	3
1	Местоположение объекта	Чувашская Республика, Канашский муниципальный округ
2	Площадь объекта +/- величина погрешности определения площади (Р +/- Дельта Р)	239 кв.м ± 5 кв.м
3	Иные характеристики объекта	Публичный сервитут для использования земель и земельных участков в целях эксплуатации линейного объекта электросетевого хозяйства «ВЛИ 0,4 кВ (Ф-1 от КТП № 10/160кВА Яманово по ВЛ 10кВ Тобурданово от ПС 110кВ Маяк) от сущ. оп.№12 к сущ.оп.14 и к оп.№29», необходимого для электроснабжения населения, сроком на 49 (сорок девять) лет. Публичный сервитут устанавливается в пользу ПАО «Россети Волга» ОГРН 1076450006280, ИНН 6456925977 адрес: 410031, Российская Федерация, г. Саратов, ул. Первомайская, д. 42/44, тел.: 8 (8452) 30-25-32; 30-26-21 e-mail: office@rossetivolga.ru .

Раздел 2

Сведения о местоположении границ объекта					
1. Система координат МСК-21, зона 1					
2. Сведения о характерных точках границ объекта					
Обозначение характерных точек границ	Координаты, м		Метод определения координат характерной точки	Средняя квадратическая погрешность положения характерной точки (М), м	Описание обозначения точки на местности (при наличии)
	X	Y			
1	2	3	4	5	6
1	322577.72	125940.59	Аналитический метод	0.10	—
2	322578.26	125941.15	Аналитический метод	0.10	—
3	322578.55	125941.88	Аналитический метод	0.10	—
4	322578.54	125942.66	Аналитический метод	0.10	—
5	322578.23	125943.38	Аналитический метод	0.10	—
6	322577.67	125943.92	Аналитический метод	0.10	—
7	322576.95	125944.21	Аналитический метод	0.10	—
8	322576.17	125944.20	Аналитический метод	0.10	—
9	322548.64	125938.34	Аналитический метод	0.10	—
10	322520.74	125940.59	Аналитический метод	0.10	—
11	322519.96	125940.41	Аналитический метод	0.10	—
12	322519.28	125940.02	Аналитический метод	0.10	—
13	322518.80	125939.41	Аналитический метод	0.10	—
14	322518.59	125938.66	Аналитический метод	0.10	—
15	322518.68	125937.88	Аналитический метод	0.10	—
16	322519.07	125937.26	Аналитический метод	0.10	—
17	322519.68	125936.72	Аналитический метод	0.10	—
18	322520.43	125936.51	Аналитический метод	0.10	—
19	322548.62	125934.33	Аналитический метод	0.10	—
20	322549.19	125934.17	Аналитический метод	0.10	—
21	322577.00	125940.29	Аналитический метод	0.10	—
1	322577.72	125940.59	Аналитический метод	0.10	—
3. Сведения о характерных точках части (частей) границы объекта					
Обозначение характерных точек части границы	Координаты, м		Метод определения координат характерной точки	Средняя квадратическая погрешность положения характерной точки (М), м	Описание обозначения точки на местности (при наличии)
	X	Y			
1	2	3	4	5	6
—	—	—	—	—	—



8) "ВЛИ 0,4 кВ (Ф-1 от КТП №3/160кВА Выс.Лесной по ВЛ 10кВ Янтиково от ПС 110кВ Лесная) от оп.№38 к.оп.№43 до оп.№50", инвентарный номер 2123-00-000000037840, необходимого для электроснабжения населения, расположенного на территории Чувашской Республики, Канашского муниципального округа, в отношении:

- земельного участка 21:11:160902:17, расположенного по адресу: Местоположение установлено относительно ориентира, расположенного в границах участка. Почтовый адрес ориентира: Чувашская Республика - Чувашия, Канашский район, Хучельское сельское поселение, Коллективный сад "Зеленый Дол", участок 173;
- земельного участка 21:11:160902:22, расположенного по адресу: Местоположение установлено относительно ориентира, расположенного в границах участка. Почтовый адрес ориентира: Чувашская Республика - Чувашия, Канашский район, Хучельское сельское поселение, Коллективный сад "Зеленый Дол", участок 174/1;
- земельного участка 21:11:160902:23, расположенного по адресу: Чувашская Республика - Чувашия, Канашский район, Хучельское сельское поселение, Коллективный сад "Зеленый Дол", участок 175;
- земельного участка 21:11:160902:19, расположенного по адресу: Местоположение установлено относительно ориентира, расположенного в границах участка. Почтовый адрес ориентира: Чувашская Республика - Чувашия, Канашский район, Хучельское сельское поселение, Коллективный сад "Зеленый Дол", участок 174;
- земельного участка 21:11:160902:20, расположенного по адресу: Местоположение установлено относительно ориентира, расположенного в границах участка. Почтовый адрес ориентира: Чувашская Республика - Чувашия, Канашский район, Хучельское сельское поселение, Коллективный сад "Зеленый Дол", участок 174;
- земельного участка 21:11:160902:47, расположенного по адресу: Чувашская Республика - Чувашия, Канашский район, Хучельское сельское поселение, Коллективный сад "Зеленый Дол", участок 187;
- земельного участка 21:11:160902:46, расположенного по адресу: Местоположение установлено относительно ориентира, расположенного в границах участка. Почтовый адрес ориентира: Чувашская Республика - Чувашия, Канашский район, Хучельское сельское поселение, Коллективный сад "Зеленый Дол", участок 187;
- земельного участка 21:11:160902:68, расположенного по адресу: Местоположение установлено относительно ориентира, расположенного в границах участка. Почтовый адрес ориентира: Чувашская Республика - Чувашия, Канашский район, Хучельское сельское поселение, Коллективный сад "Зеленый Дол", участок 199;
- земель неразграниченной государственной собственности кадастрового квартала 21:11:161103, расположенного Чувашской Республике - Чувашии, Канашском районе;

ГРАФИЧЕСКОЕ ОПИСАНИЕ
местоположения грани земельного участка

Публичный сервис для использования земель и земельных участков в целях эксплуатации линейного объекта электросетевого хозяйства «ВЛИ 0,4 кВ (Ф-1 от КТП №3/160кВА Выс.Лесной по ВЛ 10кВ Янтиково от ПС 110кВ Лесная) от оп.№38 к.оп.№43 до оп.№50», необходимого для электроснабжения населения (наименование объекта, местоположение грани которого описано (далее - объект)

Раздел 1
Сведения об объекте

№ п/п	Характеристики объекта	Описание характеристик
1	2	3
1	Местоположение объекта	Чувашская Республика, Канашский муниципальный округ
2	Площадь объекта +/- величина погрешности определения площади (Р +/- Delta Р)	1047 кв.м ± 11 кв.м
3	Иные характеристики объекта	Публичный сервис для использования земель и земельных участков в целях эксплуатации линейного объекта электросетевого хозяйства «ВЛИ 0,4 кВ (Ф-1 от КТП №3/160кВА Выс.Лесной по ВЛ 10кВ Янтиково от ПС 110кВ Лесная) от оп.№38 к.оп.№43 до оп.№50», необходимого для электроснабжения населения, сроком на 49 (сорок девять) лет. Публичный сервис устанавливается в пользу ПАО «Россети Восток» ОГРН 1076450006280, ИНН 6450925977 адрес: 410031, Российская Федерация, г. Саратов, ул. Первомайская, д. 42-44, тел.: 8 (8452) 30-25-32; 30-26-21 e-mail: office@rosseti-volga.ru.

Раздел 2

Сведения о местоположении грани объекта

1. Система координат МСК-21, зона 1					
2. Сведения о характеристиках точек грани объекта					
Обозначение характерных точек грани	Координаты, м		Метод определения координат характерной точки	Средняя квадратическая погрешность положения характерной точки (М), м	Описание обозначения точки на местности (при наличии)
	X	Y			
1	2	3	4	5	6
1	540830.30	1251901.46	Аналитический метод	0,10	—
2	540830.13	1251933.27	Аналитический метод	0,10	—
3	540830.50	1251967.70	Аналитический метод	0,10	—
4	540830.58	1251999.18	Аналитический метод	0,10	—
5	540830.63	1252031.44	Аналитический метод	0,10	—
6	540830.75	1252058.57	Аналитический метод	0,10	—
7	540830.62	1252059.29	Аналитический метод	0,10	—
8	540830.24	1252059.92	Аналитический метод	0,10	—
9	540829.64	1252060.36	Аналитический метод	0,10	—
10	540828.96	1252060.57	Аналитический метод	0,10	—
11	540791.43	1252064.30	Аналитический метод	0,10	—
12	540790.63	1252064.43	Аналитический метод	0,10	—
13	540789.96	1252064.06	Аналитический метод	0,10	—
14	540789.46	1252063.46	Аналитический метод	0,10	—
15	540769.23	1252062.52	Аналитический метод	0,10	—
16	540769.30	1252061.94	Аналитический метод	0,10	—
17	540769.67	1252061.25	Аналитический метод	0,10	—
18	540760.27	1252060.75	Аналитический метод	0,10	—
19	540791.01	1252060.52	Аналитический метод	0,10	—
20	540830.74	1252059.78	Аналитический метод	0,10	—
21	540830.63	1252031.45	Аналитический метод	0,10	—
22	540830.58	1251999.19	Аналитический метод	0,10	—
23	540830.50	1251967.71	Аналитический метод	0,10	—
24	540830.13	1251933.30	Аналитический метод	0,10	—
25	540830.19	1251903.49	Аналитический метод	0,10	—
26	540769.97	1251900.62	Аналитический метод	0,10	—
27	540763.86	1251897.90	Аналитический метод	0,10	—
28	540763.13	1251897.36	Аналитический метод	0,10	—
29	540762.50	1251897.27	Аналитический метод	0,10	—
30	540762.13	1251896.59	Аналитический метод	0,10	—
31	540762.04	1251895.81	Аналитический метод	0,10	—
32	540762.26	1251895.06	Аналитический метод	0,10	—
33	540762.75	1251894.48	Аналитический метод	0,10	—
34	540763.43	1251894.08	Аналитический метод	0,10	—
35	540764.31	1251893.99	Аналитический метод	0,10	—
36	540794.32	1251896.64	Аналитический метод	0,10	—
37	540828.56	1251899.67	Аналитический метод	0,10	—
38	540829.08	1251899.87	Аналитический метод	0,10	—
39	540830.68	1251900.33	Аналитический метод	0,10	—
40	540830.06	1251900.94	Аналитический метод	0,10	—
1	540830.30	1251901.46	Аналитический метод	0,10	—
3. Сведения о характеристиках точек застоя (затопов) границы объекта					
Обозначение характерных точек застоя границы	Координаты, м		Метод определения координат характерной точки	Средняя квадратическая погрешность положения характерной точки (М), м	Описание обозначения точки на местности (при наличии)
	X	Y			
1	2	3	4	5	6
1	—	—	—	—	—

СХЕМА РАСПОЛОЖЕНИЯ ГРАНИЦ ПУБЛИЧНОГО СЕРВИТУТА



Система координат: МСК-21, зона I
Масштаб 1:2000

Условные обозначения:

- красная линия - проектная граница публичного сервитута
- черная точка - характеристическая точка границы публичного сервитута
- черная точка - местоположение инженерного сооружения «ВЛНН 0,4 кВ (Ф-1 от КТП №3/100кВА Вис.Лесная по ВЛ 10кВ Янтарное от ПС 110кВ Лесная) от оп.№38 к оп.№43 до оп.№50»
- синяя линия - границы земельных участков, сведения о которых содержатся в ЕГРН
- зеленая линия - границы кадастровых кварталов, сведения о которых содержатся в ЕГРН
- желтая линия - кадастровый номер земельного участка, сведения о котором содержатся в ЕГРН
- номер кадастрового квартала, сведения о котором содержатся в ЕГРН
- граница и наименование установленных административно-территориальных образований

9) «ВЛНН 0,4 кВ (Ф-1 от КТП № 10/0,4кВ №6/100кВА по ВЛ 10кВ Кирпичный завод от ПС 110кВ Лесная) от сущ. оп.№29 к сущ.оп.31 (трехфазная сеть)», инвентарный номер 2123-00-000000038159, необходимого для электроснабжения населения, расположенного на территории Чувашской Республики, Канашского муниципального округа, деревни Аксарино, в отношении:

- земель неразграниченной государственной собственности кадастрового квартала 21:11:300303, расположенного в Чувашской Республике - Чувашии, Канашском районе;
- земель неразграниченной государственной собственности кадастрового квартала 21:11:300302, расположенного в Чувашской Республике - Чувашии, Канашском районе.

ГРАФИЧЕСКОЕ ОПИСАНИЕ
местоположения границ публичного сервитута

Публичный сервитут для использования земель и земельных участков в целях эксплуатации линейного объекта электросетевого хозяйства «ВЛНН 0,4 кВ (Ф-1 от КТП № 10/0,4кВ №6/100кВА по ВЛ 10кВ Кирпичный завод от ПС 110кВ Лесная) от сущ. оп.№29 к сущ.оп.31 (трехфазная сеть)», необходимого для электроснабжения населения (наименование объекта, местоположение границ которого описано (далее - объект)

Раздел I		
Сведения об объекте		
№ п/п	Характеристики объекта	Описание характеристики
1	2	3
1	Местоположение объекта	Чувашская Республика, Канашский муниципальный округ, деревня Аксарино
2	Площадь объекта +/- величина погрешности определения площади (Р+/-, Дельта Р)	83 кв.м +/- 3 кв.м
3	Иные характеристики объекта	Публичный сервитут для использования земель и земельных участков в целях эксплуатации линейного объекта электросетевого хозяйства «ВЛНН 0,4 кВ (Ф-1 от КТП № 10/0,4кВ №6/100кВА по ВЛ 10кВ Кирпичный завод от ПС 110кВ Лесная) от сущ. оп.№29 к сущ.оп.31 (трехфазная сеть)», необходимого для электроснабжения населения, сроком на 49 (сорок девять) лет. Публичный сервитут устанавливается в пользу ПАО «Россети Волга» ОГРН 107645006280, ИНН 6450925977 адрес: 410031, Российская Федерация, г. Саратова, ул. Первомайская, д. 42/44, тел.: 8 (8452) 30-25-32; 30-26-21 e-mail: office@rosseti-volga.ru.

Рис. 2

Сведения о местоположении границ объекта					
1. Система координат МСК-21, зона 1					
2. Сведения о характерных точках границ объекта					
Обозначение характерных точек границ	Координаты, м		Метод определения координат характерной точки	Средняя квадратическая погрешность положения характерной точки (М), м	Описание обозначения точек на местности (при наличии)
	X	Y			
1	2	3	4	5	6
1	331856.27	1290067.76	Аналитический метод	0.10	—
2	331845.10	1290081.42	Аналитический метод	0.10	—
3	331844.50	1290081.91	Аналитический метод	0.10	—
4	331843.75	1290082.14	Аналитический метод	0.10	—
5	331842.98	1290082.07	Аналитический метод	0.10	—
6	331843.29	1290081.70	Аналитический метод	0.10	—
7	331841.79	1290081.10	Аналитический метод	0.10	—
8	331841.56	1290080.35	Аналитический метод	0.10	—
9	331841.64	1290079.57	Аналитический метод	0.10	—
10	331842.01	1290078.88	Аналитический метод	0.10	—
11	331853.17	1290065.23	Аналитический метод	0.10	—
12	331853.77	1290064.73	Аналитический метод	0.10	—
13	331854.52	1290064.50	Аналитический метод	0.10	—
14	331855.30	1290064.58	Аналитический метод	0.10	—
15	331855.99	1290064.94	Аналитический метод	0.10	—
16	331856.48	1290065.55	Аналитический метод	0.10	—
17	331856.71	1290066.29	Аналитический метод	0.10	—
18	331856.63	1290067.07	Аналитический метод	0.10	—
1	331856.27	1290067.76	Аналитический метод	0.10	—
3. Сведения о характерных точках части (частей) границы объекта					
Обозначение характерных точек части границы	Координаты, м		Метод определения координат характерной точки	Средняя квадратическая погрешность положения характерной точки (М), м	Описание обозначения точек на местности (при наличии)
	X	Y			
1	2	3	4	5	6
—	—	—	—	—	—



Заинтересованные лица в течении 15 дней со дня опубликования сообщения могут ознакомиться с поступившими ходатайствами об установлении публичных сервитутов и описаниями местоположения границ публичных сервитутов на сайте администрации Канашского муниципального округа <https://kanash-mo.sar.ru/>, а также в администрации Канашского муниципального округа по адресу: 429330, г. Канаш, ул. 30 лет Победы, д. 24, этаж 2, каб. 328 и 316, вторник, среда с 08-00 до 17-00, перерыв с 12-00 до 13-00.

Правообладатели земельных участков, в отношении которых испрашиваются публичные сервитуты, если их права не зарегистрированы в Едином государственном реестре недвижимости, в течение 15 дней со дня опубликования сообщения могут подать в администрацию Канашского муниципального округа Чувашской Республики заявление об учете их прав (обременений прав) на земельные участки с приложением копий документов, подтверждающих эти права (обременения прав). В заявлении указывается способ связи с правообладателями земельных участков (почтовый адрес и (или) адрес электронной почты).

Также по возникающим вопросам можно обращаться: Филиал ПАО "Россети Волга" - "Чуваэнерго": 428000, г. Чебоксары, проспект И. Я. Яковлева 4/4, тел. 8 (8352) 62-13-21, 39-92-45.

Извещение правообладателей земельных участков о возможном установлении публичного сервитута

Администрация Канашского муниципального округа Чувашской Республики (далее - администрация Канашского муниципального округа), рассмотрев ходатайства ПАО "Россети Волга", информирует о возможном установлении публичных сервитутов сроком на 49 летв целях эксплуатации линейных объектов электросетевого хозяйства, необходимых для электроснабжения населения:

- 1) "ВЛ 0,4 кВ (ф-2 от КТП-10/0,4кВ №9/100кВА Н.Девлизерово по ВЛ 10кВ Девлизерово от ПС 110кВ Кибечи) от сущ.оп. №3 к оп. №23", расположенного на территории Чувашской Республики, Канашский муниципальный округ, деревня Нижнее Девлизерово, в отношении
 - земельного участка 21:11:090801:76, расположенного по адресу: Чувашская Республика - Чувашия, р-н Канашский, с/посСреднекибечское, д Нижнее Девлизерово, ул Лесная, д. 27;
 - земельного участка 21:11:000000:321, расположенного по адресу: Чувашская Республика - Чувашия, р-н Канашский, автодорога "Канаш-Тюлькой-Словаши-"Волга";
 - земель неразграниченной государственной собственности кадастрового квартала 21:11:090801, расположенного в Чувашской Республике - Чувашии, р-н Канашский, с/посСреднекибечское;

ГРАФИЧЕСКОЕ ОПИСАНИЕ
местоположения границ публичного сервитута

Публичный сервитут для использования земель и земельных участков в целях эксплуатации линейного объекта электросетевого хозяйства «ВЛ 0,4 кВ (ф-2 от КТП-10/0,4кВ №9/100кВА Н.Девлизерово по ВЛ 10кВ Девлизерово от ПС 110кВ Кибечи) от сущ.оп. №3 к оп. №23», необходимого для электроснабжения населения (наименование объекта, местоположение границ которого описано (далее - объект)

Раздел 1

Сведения об объекте

№ п/п	Характеристики объекта	
	2	3
1	Местоположение объекта	Чувашская Республика, Канашский муниципальный округ, деревня Нижнее Девлизерово
2	Площадь объекта +/- величина погрешности определения площади (Р +/- Дельта Р)	139 кв.м ± 18,39 кв.м

3	Иные характеристики объекта	Публичный сервитут для использования земель и земельных участков в целях эксплуатации линейного объекта электросетевого хозяйства «ВЛ 0,4 кВ (ф-2 от КТП-10/0,4кВ №9/100кВА Н.Девлизерово по ВЛ 10кВ Девлизерово от ПС 110кВ Кибечи) от сущ.оп. №3 к оп. №23», необходимого для электроснабжения населения, сроком на 49 (сорок девять) лет. Публичный сервитут устанавливается в пользу ПАО «Россети Волга» ОГРН 1076450006280, ИНН 6450925977 адрес: 410031, Российская Федерация, г. Саратов, ул. Первомайская, д. 42/44, тел.: 8 (8452) 30-25-32; 30-26-21 e-mail: office@rosseti-volga.ru.
---	-----------------------------	---

Раздел 2

Сведения о местоположении границ объекта

1. Система координат МСК-21, зона 1

2. Сведения о характерных точках границ объекта

Обозначение характерных точек границ	Координаты, м		Метод определения координат характерной точки	Средняя квадратическая погрешность положения характерной точки (М), м	Описание обозначения точки на местности (при наличии)
	X	Y			
1	2	3	4	5	6
1	350211.05	1248221.51	Аналитический метод	0,50	—
2	350212.22	1248221.72	Аналитический метод	0,50	—
3	350213.13	1248222.50	Аналитический метод	0,50	—
4	350213.52	1248223.62	Аналитический метод	0,50	—
5	350213.31	1248224.79	Аналитический метод	0,50	—
6	350212.54	1248225.70	Аналитический метод	0,50	—
7	350211.43	1248226.09	Аналитический метод	0,50	—
8	350084.79	1248228.21	Аналитический метод	0,50	—
9	350083.62	1248227.99	Аналитический метод	0,50	—
10	350082.72	1248227.22	Аналитический метод	0,50	—
11	350082.32	1248226.10	Аналитический метод	0,50	—
12	350082.53	1248224.93	Аналитический метод	0,50	—
13	350083.31	1248224.02	Аналитический метод	0,50	—
14	350084.43	1248223.62	Аналитический метод	0,50	—
1	350211.05	1248221.51	Аналитический метод	0,50	—

3. Сведения о характерных точках части (частей) границы объекта

Обозначение характерных точек части границы	Координаты, м		Метод определения координат характерной точки	Средняя квадратическая погрешность положения характерной точки (М), м	Описание обозначения точки на местности (при наличии)
	X	Y			
1	2	3	4	5	6
—	—	—	—	—	—



2) "ВЛИ 0,4кВ (Ф-1 от КТП-6/0,4кВ №1/160кВА Коллективный сад "Виктория-3" по ВЛ 6кВ ПТФ-1 от ПС 110кВ Тормозная) от сущ. оп.№3 к оп.№10", расположенного на территории Чувашской Республики, Канашский муниципальный округ, в отношении:

- земельного участка 21:11:141604:145, расположенного по адресу: Чувашская Республика - Чувашия, р-н Канашский, с/пос. Асхвинское, Коллективный сад "Виктория-3", уч-к 151,
- земель неразграниченной государственной собственности кадастрового квартала 21:11:141604, расположенного в Чувашской Республике - Чувашии, р-н Канашский, с/пос. Асхвинское;

ГРАФИЧЕСКОЕ ОПИСАНИЕ
местоположения границ публичного сервитута

Публичный сервитут для использования земель и земельных участков в целях эксплуатации линейного объекта электропередающего хозяйства «ВЛИ 0,4кВ (Ф-1 от КТП-6/0,4кВ №1/160кВА Коллективный сад «Виктория-3» по ВЛ 6кВ ПТФ-1 от ПС 110кВ Тормозная) от сущ. оп.№3 к оп.№10», необходимого для электроснабжения населения (наименование объекта, местоположение границ которого описано (далее - объект)

Раздел 1		
Сведения об объекте		
№ п/п	Характеристики объекта	Описание характеристик
1	Местоположение объекта	Чувашская Республика, Канашский муниципальный округ
2	Площадь объекта +/- величина погрешности определения площади (Р +/- Дельта Р)	116 кв.м +/- 10,79 кв.м
3	Иные характеристики объекта	Публичный сервитут для использования земель и земельных участков в целях эксплуатации линейного объекта электропередающего хозяйства «ВЛИ 0,4кВ (Ф-1 от КТП-6/0,4кВ №1/160кВА Коллективный сад «Виктория-3» по ВЛ 6кВ ПТФ-1 от ПС 110кВ Тормозная) от сущ. оп.№3 к оп.№10», необходимого для электроснабжения населения, сроком на 49 (сорок девять) лет. Публичный сервитут устанавливается в пользу ПАО «Россети Восток» ОГРН 1076450006280, ИНН 6450925977 адрес: 410031, Российская Федерация, г. Саранск, ул. Первомайская, д. 42/44, тел.: 8 (8452) 30-25-32; 30-26-21 e-mail: office@rossetivolg.ru.

Раздел 2					
Сведения о местоположении границ объекта					
1. Система координат МСК-21, зона 1					
2. Сведения о характерных точках границ объекта					
Обозначение характерных точек границ	Координаты, м		Метод определения координат характерной точки	Средняя квадратическая погрешность положения характерной точки (М), м	Описание обозначения точности местности (при наличии)
	X	Y			
1	2	3	4	5	6
1	337262.90	1243978.09	Аналитический метод	0,50	—
2	337297.71	1243963.08	Аналитический метод	0,50	—
3	337298.74	1243962.45	Аналитический метод	0,50	—
4	337299.93	1243962.40	Аналитический метод	0,50	—

Краснодарский муниципальный округ
Кубанской Республики

Система координат: МСК-21, зона I
Масштаб 1:1000

Условные обозначения:

- проектная граница публичного сервитута
- 1 — характеристическая точка границы публичного сервитута
- местоположение инженерного сооружения
- границы земельных участков, сведения о которых содержатся в ЕГРН
- границы кадастровых кварталов, сведения о которых содержатся в ЕГРН
- 158 — кадастровый номер земельного участка, сведения о котором содержатся в ЕГРН
- 21:17:070701 — номер кадастрового квартала, сведения о котором содержатся в ЕГРН
- д. Садзган — граница и наименование установленных административно-территориальных образований

3) "ВЛИ 0,4кВ (Ф-2 от КТП-10/0,4кВ №27/160кВА по ВЛ 10кВ Дружба-Атнашево от ПС 110кВ Дружба) от сущ. оп.16 к оп.25", расположенного на территории Чувашской Республики, Канашский муниципальный округ, село Шихазаны, в отношении:

- земельного участка 21:11:131006:24, расположенного по адресу: Чувашская Республика - Чувашия, р-н Канашский, с/посШихазанское, с Шихазаны
- земельного участка 21:11:131006:86, расположенного по адресу: Чувашская Республика - Чувашия, р-н Канашский, с/посШихазанское, с Шихазаны, ул Луговая, уч 34;
- земельного участка 21:11:131006:85, расположенного по адресу: Чувашская Республика - Чувашия, р-н Канашский, с/посШихазанское, с Шихазаны, ул Луговая, уч 33;

ГРАФИЧЕСКОЕ ОПИСАНИЕ
местоположения границ публичного сервитута

Публичный сервитут для использования земель и земельных участков в целях эксплуатации линейного объекта электросетевого хозяйства «ВЛИ 0,4кВ (Ф-2 от КТП-10/0,4кВ №27/160кВА по ВЛ 10кВ Дружба-Атнашево от ПС 110кВ Дружба) от сущ. оп.16 к оп.25», необходимого для электроснабжения населения (наименование объекта, местоположение границ которого описано (далее - объект)

Раздел 1

Сведения об объекте		
№ п/п	Характеристики объекта	Описание характеристик
1	1	3
1	Местоположение объекта	Чувашская Республика, Канашский муниципальный округ, село Шихазаны
2	Площадь объекта +/- величина погрешности определения площади (Р +/- Дельта Р)	126 кв.м +/- 14,28 кв.м
3	Иные характеристики объекта	Публичный сервитут для использования земель и земельных участков в целях эксплуатации линейного объекта электросетевого хозяйства «ВЛИ 0,4кВ (Ф-2 от КТП-10/0,4кВ №27/160кВА по ВЛ 10кВ Дружба-Атнашево от ПС 110кВ Дружба) от сущ. оп.16 к оп.25», необходимого для электроснабжения населения, сроком на 49 (сорок девять) лет. Публичный сервитут устанавливается в пользу ПАО «Россети Волга» ОГРН 1076450006280, ИНН 6450925977 адрес: 410031, Российская Федерация, г. Саратов, ул. Первомайская, д. 42/44, тел.: 8 (8452) 30-25-32; 30-26-21 e-mail: office@rossetivolga.ru.


Раздел 2

Сведения о местоположении границ объекта					
Система координат МСК-21, зона 1					
Сведения о характерных точках границ объекта					
Обозначение характерных точек границ	Координаты, м		Метод определения координат характерной точки	Средняя квадратическая погрешность положения характерной точки (М), м	Описание обозначения точками местности (при наличии)
	X	Y			
	1	2	3	4	5
1	345891.67	1238795.13	Аналитический метод	0.50	-
2	345868.33	1238790.04	Аналитический метод	0.50	-
3	345867.28	1238789.49	Аналитический метод	0.50	-
4	345866.63	1238788.49	Аналитический метод	0.50	-

5	345866.58	1238787.30	Аналитический метод	0.50	-
6	345867.12	1238786.28	Аналитический метод	0.50	-
7	345868.12	1238785.60	Аналитический метод	0.50	-
8	345869.31	1238785.54	Аналитический метод	0.50	-
9	345892.65	1238790.64	Аналитический метод	0.50	-
10	345893.71	1238791.19	Аналитический метод	0.50	-
11	345894.38	1238792.19	Аналитический метод	0.50	-
12	345894.41	1238793.38	Аналитический метод	0.50	-
13	345893.86	1238794.44	Аналитический метод	0.50	-
14	345892.86	1238795.08	Аналитический метод	0.50	-
1	345891.67	1238795.13	Аналитический метод	0.50	-

3. Сведения о характерных точках части (частей) границы объекта

Обозначение характерных точек части границы	Координаты, м		Метод определения координат характерной точки	Средняя квадратическая погрешность положения характерной точки (М), м	Описание обозначения точки на местности (при наличии)
	X	Y			
1	2	3	4	5	6
-	-	-	-	-	-

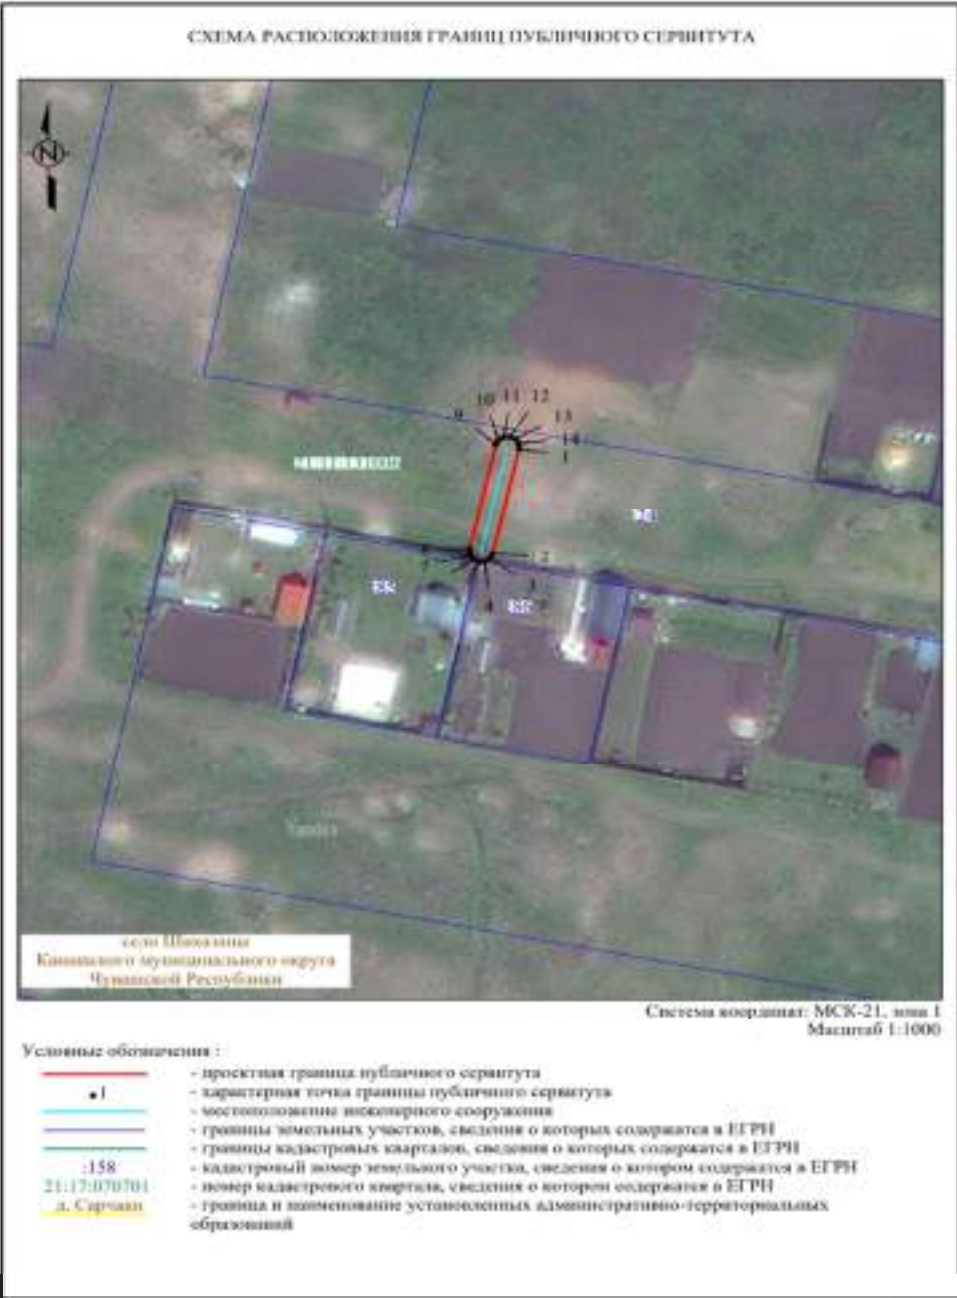

4) "ВЛИ 0,4 кВ (Ф-2 от КТП №3/100кВА по ВЛ 10кВ Мотор от ПС 220кВ Канаш) от сущ. оп.4 до сущ. оп.5", расположенного на территории Чувашской Республики, Канашский муниципальный округ, деревня Сугайкасы, в отношении:

- земельного участка 21:11:200203:120, расположенного по адресу: Чувашская Республика - Чувашия, р-н Канашский, с/пос Сугайкасинское, д Сугайкасы, ул Огуш, д 82;
- земель неразграниченной государственной собственности кадастрового квартала 21:11:200203, расположенного в Чувашской Республике - Чувашии, р-н Канашский, с/пос Сугайкасинское;

ГРАФИЧЕСКОЕ ОПИСАНИЕ
местоположения границ публичного сервитута

Публичный сервитут для использования земель и земельных участков в целях эксплуатации линейного объекта электросетевого хозяйства «ВЛИ 0,4 кВ (Ф-2 от КТП №3/100кВА по ВЛ 10кВ Мотор от ПС 220кВ Канаш) от сущ. оп.4 до сущ. оп.5», необходимого для электроснабжения населения (наименование объекта, местоположение границ которого описано (далее - объект)

Раздел 1

Сведения об объекте		
№ п/п	Характеристики объекта	Описание характеристики
1	Местоположение объекта	Чувашская Республика, Канашский муниципальный округ, деревня Сугайкасы
2	Площадь объекта +/- величина потребности определения площади (Р +/- Дельта Р)	95 кв.м +/- 11,65 кв.м
3	Иные характеристики объекта	Публичный сервитут для использования земель и земельных участков в целях эксплуатации линейного объекта электросетевого хозяйства «ВЛИ 0,4 кВ (Ф-2 от КТП №3/100кВА по ВЛ 10кВ Мотор от ПС 220кВ Канаш) от сущ. оп.4 до сущ. оп.5», необходимого для электроснабжения населения, сроком на 49 (сорок девять) лет. Публичный сервитут устанавливается в пользу ПАО «Россети Восток» ОГРН 1076450006280, ИНН 6450925977 адрес: 410031, Российская Федерация, г. Саратов, ул. Первомайская, д. 42/44, тел.: 8 (8452) 30-25-32; 30-26-21 e-mail: office@rossietvolga.ru

Раздел 2

Сведения о местоположении границ объекта					
Система координат МСК-21, зона 1					
Сведения о характеристиках точек границ объекта					
Обозначение характеристик точек границ	Координаты, м		Метод определения координат характерной точки	Средняя квадратическая погрешность положения характерной точки (М), м	Описание обозначения точки на местности (при наличии)
	X	Y			
1	2	3	4	5	6
1	341707.93	1246978.91	Аналитический метод	0.50	-
2	341712.21	1246995.70	Аналитический метод	0.50	-
3	341712.21	1246996.89	Аналитический метод	0.50	-
4	341711.60	1246997.92	Аналитический метод	0.50	-

5	341705.56	1246998.50	Аналитический метод	0.50	—
6	341704.37	1246998.49	Аналитический метод	0.50	—
7	341704.35	1246997.88	Аналитический метод	0.50	—
8	341707.77	1246996.84	Аналитический метод	0.50	—
9	341703.48	1246980.05	Аналитический метод	0.50	—
10	341703.49	1246978.86	Аналитический метод	0.50	—
11	341704.10	1246977.84	Аналитический метод	0.50	—
12	341705.14	1246977.25	Аналитический метод	0.50	—
13	341706.33	1246977.27	Аналитический метод	0.50	—
14	341707.35	1246977.87	Аналитический метод	0.50	—
1	341707.93	1246978.91	Аналитический метод	0.50	—

3. Сведения о характеристиках точек части (частей) границы объекта

Обозначение характерных точек части границы	Координаты, м		Метод определения координат характерной точки	Средняя квадратическая погрешность положения характерной точки (М), м	Описание обозначения точки на местности (при наличии)
	X	Y			
1	2	3	4	5	6
—	—	—	—	—	—



5) "ВЛИ 0,4 кВ (Ф-4 от КТП №24/100кВА по ВЛ 10кВ Дружба-Атнашево от ПС 110кВ Дружба) от сущ. оп.8 до оп.22", расположенного на территории Чувашской Республики, Канашский муниципальный округ, село Шихазаны, в отношении земельного участка 21:11:000000:2912, расположенного по адресу: Чувашская Республика - Чувашия, р-н Канашский, с/посШихазанское, с. Шихазаны

ГРАФИЧЕСКОЕ ОПИСАНИЕ

местоположения границ публичного сервитута

Публичный сервитут для использования земель и земельных участков в целях эксплуатации линейного объекта электропередающего хозяйства «ВЛИ 0,4 кВ (Ф-4 от КТП №24/100кВА по ВЛ 10кВ Дружба-Атнашево от ПС 110кВ Дружба) от сущ. оп.8 до оп.22», необходимого для электроснабжения населения (наименование объекта, местоположение границ которого описано (далее - объект)

Раздел 1		
Сведения об объекте		
№ п/п	Характеристики объекта	Описание характеристики
1	1	2
1	Местоположение объекта	Чувашская Республика, Канашский муниципальный округ, село Шихазаны
2	Площадь объекта +/- величина погрешности определения площади (Р+/-, Дельта Р)	109 кв.м ± 11,80 кв.м
3	Иные характеристики объекта	Публичный сервитут для использования земель и земельных участков в целях эксплуатации линейного объекта электропередающего хозяйства «ВЛИ 0,4 кВ (Ф-4 от КТП №24/100кВА по ВЛ 10кВ Дружба-Атнашево от ПС 110кВ Дружба) от сущ. оп.8 до оп.22», необходимого для электроснабжения населения, сроком на 49 (сорок девять) лет. Публичный сервитут устанавливается в пользу ПАО «Россети Восток» ОГРН 1076450006280, ИНН 6450925977 адрес: 410031, Российская Федерация, г. Саратов, ул. Перовская, д. 42/44, тел.: 8 (8452) 30-25-32; 30-26-21 e-mail: office@rossetiwdra.ru.

Раздел 2

Сведения о местоположении границ объекта					
1. Система координат МСК-21, зона 1					
2. Сведения о характерных точках границ объекта					
Обозначение характерных точек границ	Координаты, м		Метод определения координат характерной точки	Средняя квадратическая погрешность положения характерной точки (M _д), м	Описание обозначения точки на местности (при наличии)
	X	Y			
1	2	3	4	5	6
1	345648.53	1239693.78	Аналитический метод	0.50	—
2	345648.63	1239693.96	Аналитический метод	0.50	—
3	345648.12	1239693.04	Аналитический метод	0.50	—
4	345647.14	1239693.72	Аналитический метод	0.50	—
5	345648.95	1239693.81	Аналитический метод	0.50	—
6	345644.88	1239693.30	Аналитический метод	0.50	—

5	345648.95	1239693.81	Аналитический метод	0.50	—
6	345644.88	1239693.30	Аналитический метод	0.50	—
7	345644.20	1239693.32	Аналитический метод	0.50	—
8	345637.42	1239673.20	Аналитический метод	0.50	—
9	345637.32	1239672.08	Аналитический метод	0.50	—
10	345637.83	1239671.00	Аналитический метод	0.50	—
11	345638.81	1239670.33	Аналитический метод	0.50	—
12	345640.00	1239670.23	Аналитический метод	0.50	—
13	345641.08	1239670.74	Аналитический метод	0.50	—
14	345641.75	1239671.72	Аналитический метод	0.50	—
1	345648.53	1239693.78	Аналитический метод	0.50	—

3. Сведения о характеристиках точек (точек) границ объекта					
Обозначение характерных точек границ	Координаты, м		Метод определения координат характерной точки	Средняя квадратическая погрешность положения характерной точки (M _д), м	Описание обозначения точки на местности (при наличии)
	X	Y			
1	2	3	4	5	6
—	—	—	—	—	—

- 6) "ВЛИ 0,4 кВ (Ф-2 от КТП №28/63кВА по ВЛ 10кВ Шихазаны от ПС 110кВ Атнашево) от сущ. оп.7 до оп.10", расположенного на территории Чувашской Республики, Канашский муниципальный округ, село Шихазаны, в отношении:
- земельного участка 21:11:131101:1829, расположенного по адресу: Чувашская Республика - Чувашия, р-н Канашский, с/посШихазанское, с Шихазаны,
 - земельного участка 21:11:131101:1955, расположенного по адресу: Чувашская Республика - Чувашия, р-н Канашский, с/посШихазанское, с. Шихазаны,
 - земельного участка 21:11:131101:1956, расположенного по адресу: Чувашская Республика - Чувашия, р-н Канашский, с/посШихазанское, с. Шихазаны;
 - земельного участка 21:11:131101:2292, расположенного по адресу: Чувашская Республика - Чувашия, р-н Канашский, с/посШихазанское, с Шихазаны, мкр Солнечный;
 - земельного участка 21:11:131101:2293, расположенного по адресу: Чувашская Республика - Чувашия, р-н Канашский, с/посШихазанское, с Шихазаны, мкр Солнечный;

ГРАФИЧЕСКОЕ ОПИСАНИЕ
местоположения границ публичного сервитута

Публичный сервитут для использования земель и земельных участков в целях эксплуатации линейного объекта электролинейного хозяйства «ВЛИ 0,4 кВ (Ф-2 от КТП №28/63кВА по ВЛ 10кВ Шихазаны от ПС 110кВ Атнашево) от сущ. оп.7 до оп.10», необходимого для электроснабжения населения (наименование объекта, местоположение границ которого описаны (далее - объект)

Раздел I

Сведения об объекте

№ п/п	Характеристики объекта	Описание характеристик
1	2	3
1	Местоположение объекта	Чувашская Республика, Канашский муниципальный округ, село Шихазаны
2	Площадь объекта +/- величина погрешности определения площади (Р+/- Дельта Р)	98 кв.м +/- 13,15 кв.м
3	Иные характеристики объекта	Публичный сервитут для использования земель и земельных участков в целях эксплуатации линейного объекта электролинейного хозяйства «ВЛИ 0,4 кВ (Ф-2 от КТП №28/63кВА по ВЛ 10кВ Шихазаны от ПС 110кВ Атнашево) от сущ. оп.7 до оп.10», необходимого для электроснабжения населения, сроком на 49 (сорок девять) лет. Публичный сервитут устанавливается в пользу ПАО «Россети Волга» ОГРН 1076450006280, ИНН 6450925977 адрес: 410031, Российская Федерация, г. Саратов, ул. Первомайская, д. 42/44, тел.: 8 (8452) 30-25-32, 30-26-21 e-mail: office@rosseti-volga.ru.

СХЕМА РАСПОЛОЖЕНИЯ ГРАНИЦ ПУБЛИЧНОГО СЕРВИТУТА



Система координат: МСК-21, зона 1
Масштаб 1:1000

Условные обозначения:

- проектная граница публичного сервитута
- характеристика точки границы публичного сервитута
- местоположение инженерного сооружения
- границы земельных участков, сведения о которых содержатся в ЕГРН
- границы кадастровых кварталов, сведения о которых содержатся в ЕГРН
- кадастровый номер земельного участка, сведения о котором содержатся в ЕГРН
- номер кадастрового квартала, сведения о котором содержатся в ЕГРН
- граница и наименование установленных административно-территориальных образований

Раздел 2

Сведения о местоположении границ объекта

1. Система координат МСК-21, зона 1

2. Сведения о характерных точках границ объекта

Обозначение характерных точек границ	Координаты, м		Метод определения координат характерной точки	Средняя квадратическая погрешность положения характерной точки (М), м	Описание обозначения точек на местности (при наличии)
	X	Y			
1	2	3	4	5	6
1	344672.16	1238926.93	Аналитический метод	0.50	—
2	344689.84	1238924.54	Аналитический метод	0.50	—
3	344691.03	1238924.65	Аналитический метод	0.50	—
4	344691.99	1238925.37	Аналитический метод	0.50	—
5	344692.46	1238926.48	Аналитический метод	0.50	—
6	344692.31	1238927.67	Аналитический метод	0.50	—
7	344691.59	1238928.63	Аналитический метод	0.50	—
8	344690.46	1238929.10	Аналитический метод	0.50	—
9	344672.77	1238931.49	Аналитический метод	0.50	—
10	344671.59	1238931.33	Аналитический метод	0.50	—
11	344670.64	1238930.61	Аналитический метод	0.50	—
12	344670.18	1238929.51	Аналитический метод	0.50	—
13	344670.34	1238928.33	Аналитический метод	0.50	—
14	344671.06	1238927.39	Аналитический метод	0.50	—
1	344672.16	1238926.93	Аналитический метод	0.50	—

3. Сведения о характерных точках части (частей) границы объекта

Обозначение характерных точек части границы	Координаты, м		Метод определения координат характерной точки	Средняя квадратическая погрешность положения характерной точки (М), м	Описание обозначения точек на местности (при наличии)
	X	Y			
1	2	3	4	5	6
—	—	—	—	—	—

СХЕМА РАСПОЛОЖЕНИЯ ГРАНИЦ ПУБЛИЧНОГО СЕРВИТУТА



Система координат: МСК-21, зона 1
Масштаб 1:1000

Условные обозначения:

- красная линия — граница публичного сервитута
- 1 — характерная точка границы публичного сервитута
- местоположение инженерного сооружения
- границы земельных участков, сведения о которых содержатся в ЕГРН
- границы кадастровых кварталов, сведения о которых содержатся в ЕГРН
- 158 — кадастровый номер земельного участка, сведения о котором содержатся в ЕГРН
- 21:17-070701 — номер кадастрового квартала, сведения о котором содержатся в ЕГРН
- д. Сартан — граница в наименовании установленных административно-территориальных образований

7) "ВЛИ 0,4 кВ (Ф-2 от КТП №25/100кВА Н.Шорданы по ВЛ 10кВ Восток от ПС 110кВ Чагасы) оп. №8 к оп.№19", расположенного на территории Чувашской Республики, Канашский муниципальный округ, деревня Новые Шорданы, в отношении земель неразграниченной государственной собственности кадастрового квартала 21:11:270101, расположенного в Чувашской Республике - Чувашии, р-н Канашский, с/пос.Янгличское;

ГРАФИЧЕСКОЕ ОПИСАНИЕ

местоположения границ публичного сервитута

Публичный сервитут для использования земель и земельных участков в целях эксплуатации линейного объекта электросетевого хозяйства «ВЛИ 0,4 кВ (Ф-2 от КТП №25/100кВА Н.Шорданы по ВЛ 10кВ Восток от ПС 110кВ Чагасы) оп. №8 к оп. №19», необходимого для электроснабжения населения (наименование объекта, местоположение границ которого описано (далее - объект)

Раздел 1		
Сведения об объекте		
№ п/п	Характеристика объекта	Описание характеристик
1	2	3
1	Местоположение объекта	Чувашская Республика, Канашский муниципальный округ, деревня Новые Шорданы
2	Площадь объекта +/- величина погрешности определения площади (Р+/- Дельта Р)	139 км ± 11.83 км
3	Иные характеристики объекта	Публичный сервитут для использования земель и земельных участков в целях эксплуатации линейного объекта электросетевого хозяйства «ВЛИ 0,4 кВ (Ф-2 от КТП №25/100кВА Н.Шорданы по ВЛ 10кВ Восток от ПС 110кВ Чагасы) оп. №8 к оп.№19», необходимого для электроснабжения населения, сроком на 49 (сорок девять) лет. Публичный сервитут устанавливается в пользу ПАО «Россети Волга» ОГРН 107645006280, ИНН 6430923977 адрес: 410031, Российская Федерация, г. Саранск, ул. Первомайская, д. 42/44, тел.: 8 (8452) 30-25-32; 30-26-21 e-mail: office@rossetivolga.ru.

Раздел 2

Сведения о местоположении границ объекта					
Система координат МСК-21, зона 1					
Сведения о характеристиках точек границ объекта					
Обозначение характеристик точек границ	Координаты, м		Метод определения координат характерной точки	Средняя квадратическая погрешность положения характерной точки (М), м	Описание обозначения точки на местности (при наличии)
	X	Y			
1	2	3	4	5	6
1	328816.71	1227331.60	Аналитический метод	0.50	-
2	328837.10	1227314.10	Аналитический метод	0.50	-
3	328838.17	1227313.58	Аналитический метод	0.50	-
4	328839.36	1227313.68	Аналитический метод	0.50	-

5	328840.34	1227314.35	Аналитический метод	0.50	-
6	328840.86	1227315.42	Аналитический метод	0.50	-
7	328840.77	1227316.61	Аналитический метод	0.50	-
8	328840.09	1227317.79	Аналитический метод	0.50	-
9	328819.71	1227335.09	Аналитический метод	0.50	-
10	328818.64	1227335.60	Аналитический метод	0.50	-
11	328817.45	1227335.51	Аналитический метод	0.50	-
12	328816.47	1227334.84	Аналитический метод	0.50	-
13	328815.95	1227333.77	Аналитический метод	0.50	-
14	328816.04	1227332.58	Аналитический метод	0.50	-
1	328816.71	1227331.60	Аналитический метод	0.50	-

3. Сведения о характеристиках точек (частей) границы объекта

Обозначение характеристик точек частей границы	Координаты, м		Метод определения координат характерной точки	Средняя квадратическая погрешность положения характерной точки (М), м	Описание обозначения точки на местности (при наличии)
	X	Y			
1	2	3	4	5	6
-	-	-	-	-	-

- 8) "ВЛИ 0,4 кВ (Ф-8 от ЗТП-10/0,4кВ №2/630кВА Шихазаны по ВЛ 10кВ Дружба-Атнашево от ПС 110кВ Дружба) от оп.№11 к оп.№30", расположенного на территории Чувашской Республики, Канашский муниципальный округ, село Шихазаны, в отношении
- земельного участка 21:11:131101:1985, расположенного по адресу: Чувашская Республика - Чувашия, р-н Канашский, с/пос.Шихазанское, с. Шихазаны, ул. Новосёлов, уч. 6;
 - земельного участка 21:11:131101:602, расположенного по адресу: Чувашская Республика - Чувашия, р-н Канашский, с/пос. Шихазанское, с. Шихазаны, ул. Чапаева, дом 9;

ГРАФИЧЕСКОЕ ОПИСАНИЕ
местоположения границ публичного сервитута

Публичный сервитут для использования земель и земельных участков в целях эксплуатации линейного объекта электропередающего хозяйства «ВЛИ 0,4 кВ (Ф-8 от ЗТП-10/0,4кВ №2/630кВА Шихазаны по ВЛ 10кВ Дружба-Атнашево от ПС 110кВ Дружба) от оп.№11 к оп.№30», необходимого для электроснабжения населения (наименование объекта, местоположение границ которого описано (далее - объект)

Раздел 1

Сведения об объекте

№ п/п	Характеристики объекта	Описание характеристики
1	Местоположение объекта	Чувашская Республика, Канашский муниципальный округ, село Шихазаны
2	Площадь объекта +/- величина погрешности определения площади (Р+/- Дельта Р)	130 кв.м +/- 13.82 кв.м
3	Иные характеристики объекта	Публичный сервитут для использования земель и земельных участков в целях эксплуатации линейного объекта электропередающего хозяйства «ВЛИ 0,4 кВ (Ф-8 от ЗТП-10/0,4кВ №2/630кВА Шихазаны по ВЛ 10кВ Дружба-Атнашево от ПС 110кВ Дружба) от оп.№11 к оп.№30», необходимого для электроснабжения населения, сроком на 49 (сорок девять) лет; Публичный сервитут устанавливается в пользу ПАО «Россети Волга» ОГРН 1076450006280, ИНН 6450925977 адрес: 410031, Российская Федерация, г. Саратов, ул. Пересильская, д. 42/44, тел.: 8 (8452) 30-25-32; 30-26-21 e-mail: office@rosseti-volga.ru.

Раздел 2

Сведения о местоположении границ объекта

1. Система координат МСК-21, зона 1					
2. Сведения о характерных точках границ объекта					
Обозначение характерных точек границ	Координаты, м		Метод определения координат характерной точки	Средняя квадратическая погрешность положения характерной точки (M _d), м	Описание обозначения точек на местности (при наличии)
	X	Y			
1	2	3	4	5	6
1	345725.60	1239556.70	Аналитический метод	0.50	-
2	345725.29	1239557.89	Аналитический метод	0.50	-
3	345726.18	1239558.93	Аналитический метод	0.50	-
4	345727.20	1239559.54	Аналитический метод	0.50	-



9) "ВЛИ 0,4 кВ (Ф-4 от КТП №9/160кВА Чиршасы по ВЛ 10кВ Атнашево от ПС 110кВ Атнашево) от сущ.оп.№9 до сущ. оп.№10", расположенного на территории Чувашской Республики, Канашский муниципальный округ, деревня Чиршасы, в отношении:

- земельного участка 21:11:150801:248, расположенного по адресу: Чувашская Республика - Чувашия, р-н Канашский;
- земельного участка 21:11:150801:244, расположенного по адресу: Чувашская Республика - Чувашия, р-н Канашский, с/посУхманское, д Чиршасы, ул Ленина, д 39;
- земельного участка 21:11:150801:277, расположенного по адресу: Чувашская Республика-Чувашия, р-н Канашский, с/посУхманское, д Чиршасы;
- земель неразграниченной государственной собственности кадастрового квартала 21:11:150801, расположенного в Чувашской Республике - Чувашии, р-н Канашский, с/посУхманское;

ГРАФИЧЕСКОЕ ОПИСАНИЕ
местоположения границ публичного сервитута

Публичный сервитут для использования земель и земельных участков в целях эксплуатации линейного объекта электросетевого хозяйства «ВЛИ 0,4 кВ (Ф-4 от КТП №9/160кВА Чиршасы по ВЛ 10кВ Атнашево от ПС 110кВ Атнашево) от сущ.оп.№9 до сущ. оп.№10», необходимого для электроснабжения населения (наименование объекта, местоположение границ которого указано далее - объект)

Раздел I

Сведения об объекте

№ п/п	Характеристики объекта	Описание характеристики
1	1	2
1	Местоположение объекта	Чувашская Республика, Канашский муниципальный округ, деревня Чиршасы
2	Площадь объекта +/- величина погрешности определения площади (Р+/- Дельта Р)	87 кв.м ± 11,39 кв.м
3	Иные характеристики объекта	Публичный сервитут для использования земель и земельных участков в целях эксплуатации линейного объекта электросетевого хозяйства «ВЛИ 0,4 кВ (Ф-4 от КТП №9/160кВА Чиршасы по ВЛ 10кВ Атнашево от ПС 110кВ Атнашево) от сущ.оп.№9 до сущ. оп.№10», необходимого для электроснабжения населения, сроком на 49 (сорок девять) лет. Публичный сервитут устанавливается в пользу ПАО «Россети Волга» ОГРН 1076450006280, ИНН 6450925977 адрес: 410031, Российская Федерация, г. Саратов, ул. Первомайская, д. 42/44, тел.: 8 (8452) 30-25-32, 30-26-21 e-mail: office@rosseti-volga.ru.

Раздел 2

Сведения о местоположении границ объекта

1. Система координат МСК-21, эллипс I

1. Сведения о характерных точках границ объекта

Обозначение характерных точек границ	Координаты, м		Метод определения координат характерной точки	Средняя квадратическая погрешность положения характерной точки (М), м	Описание обозначения точки на местности (при наличии)
	X	Y			
1	2	3	4	5	6
1	346420.63	1245098.36	Аналитический метод	0,50	—
2	346421.69	1245098.89	Аналитический метод	0,50	—
3	346422.35	1245099.88	Аналитический метод	0,50	—
4	346422.43	1245101.07	Аналитический метод	0,50	—
5	346421.90	1245102.14	Аналитический метод	0,50	—
6	346420.91	1245102.80	Аналитический метод	0,50	—
7	346419.72	1245102.87	Аналитический метод	0,50	—
8	346404.58	1245099.82	Аналитический метод	0,50	—
9	346403.51	1245099.29	Аналитический метод	0,50	—
10	346402.85	1245098.30	Аналитический метод	0,50	—
11	346402.78	1245097.11	Аналитический метод	0,50	—
12	346403.31	1245096.04	Аналитический метод	0,50	—
13	346404.30	1245095.39	Аналитический метод	0,50	—
14	346405.49	1245095.31	Аналитический метод	0,50	—
1	346420.63	1245098.36	Аналитический метод	0,50	—

3. Сведения о характерных точках части (частей) границы объекта

Обозначение характерных точек части границы	Координаты, м		Метод определения координат характерной точки	Средняя квадратическая погрешность положения характерной точки (М), м	Описание обозначения точки на местности (при наличии)
	X	Y			
1	2	3	4	5	6
—	—	—	—	—	—

10) "ВЛИ 0,4 кВ (Ф-4 от КТП №9/160кВА Чиршасы по ВЛ 10кВ Атнашево от ПС 110кВ Атнашево) от сущ. оп.№6 до сущ. оп.№7", расположенного на территории Чувашской Республики, Канашский муниципальный округ, деревня Чиршасы, в отношении:

- земельного участка 21:11:150801:248, расположенного по адресу: Чувашская Республика - Чувашия, р-н Канашский;
- земельного участка 21:11:150801:395, расположенного по адресу: Чувашская Республика - Чувашия, р-н Канашский, с/посУхманское, д. Чиршасы, ул. Ленина;
- земельного участка 21:11:150801:277, расположенного по адресу: Чувашская Республика - Чувашия, р-н Канашский, с/посУхманское, д. Чиршасы;
- земель неразграниченной государственной собственности кадастрового квартала 21:11:150801, расположенного в Чувашской Республике - Чувашии, р-н Канашский, с/посУхманское;

ГРАФИЧЕСКОЕ ОПИСАНИЕ
местоположения границ публичного сервитута

Публичный сервитут для использования земель и земельных участков в целях эксплуатации линейного объекта электросетевого хозяйства «ВЛИ 0,4 кВ (Ф-4 от КТП №9/160кВА Чиршасы по ВЛ 10кВ Атнашево от ПС 110кВ Атнашево) от сущ. оп.№6 до сущ. оп.№7», необходимого для электроснабжения населения (наименование объекта, местоположение границ которого описано далее - объект)

Раздел I

Сведения об объекте

№ п/п	Характеристики объекта	Описание характеристик
1	Местоположение объекта	Чувашская Республика, Канашский муниципальный округ, деревня Чиршасы
2	Площадь объекта +/- величина погрешности определения площади (Р +/- Дельта Р)	84 кв.м ± 11,95 кв.м
3	Иные характеристики объекта	Публичный сервитут для использования земель и земельных участков в целях эксплуатации линейного объекта электросетевого хозяйства «ВЛИ 0,4 кВ (Ф-4 от КТП №9/160кВА Чиршасы по ВЛ 10кВ Атнашево от ПС 110кВ Атнашево) от сущ. оп.№6 до сущ. оп.№7», необходимого для электроснабжения населения, сроком на 49 (сорок девять) лет. Публичный сервитут устанавливается в пользу ПАО «Россети Волга» ОГРН 1076430006280, ИНН 6450923977 адрес: 410031, Российская Федерация, г. Саратов, ул. Перовская, д. 42/44, тел.: 8 (8452) 30-25-32; 30-26-21 e-mail: office@rossetivolga.ru.



11) "ВЛИ 0,4 кВ (КС Дружба от КТП 6/0,4кВ №4/100кВА по ВЛ 6кВ ПТФ-2 от ПС 110кВ Тормозная) от оп. 6/н до оп.2", расположенного на территории Чувашской Республики, Канашский муниципальный округ, в отношении:

- земельного участка 21:11:141602:139, расположенного по адресу: Чувашская Республика - Чувашия, р-н Канашский, с/пос. Асхвинское, Коллективный сад "Дружба", уч-к 133;
- земельного участка 21:11:141602:127, расположенного по адресу: Чувашская Республика - Чувашия, р-н Канашский, с/пос. Асхвинское, Коллективный сад "Дружба", уч-к 121;
- земельного участка 21:11:141602:128, расположенного по адресу: Чувашская Республика - Чувашия, р-н Канашский, с/пос. Асхвинское, Коллективный сад "Дружба", уч-к 122;
- земель неразграниченной государственной собственности кадастрового квартала 21:11:141602, расположенного в Чувашской Республике - Чувашии, р-н Канашский, с/пос. Асхвинское;

ГРАФИЧЕСКОЕ ОПИСАНИЕ

местоположения границ публичного сервитута

Публичный сервитут для использования земель и земельных участков в целях эксплуатации линейного объекта электросетевого хозяйства «ВЛИ 0,4 кВ (КС Дружба от КТП 6/0,4кВ №4/100кВА по ВЛ 6кВ ПТФ-2 от ПС 110кВ Тормозная) от оп. 6/н до оп.2», необходимого для электроснабжения населения (наименование объекта, местоположение границ которого описано (далее - объект)

Раздел I

Сведения об объекте

№ п/п	Характеристики объекта	Описание характеристик
1	2	3
1	Местоположение объекта	Чувашская Республика, Канашский муниципальный округ
2	Площадь объекта +/- величина погрешности определения площади (Р+/-, Дельта Р)	243 кв.м +/- 16,07 кв.м
3	Иные характеристики объекта	Публичный сервитут для использования земель и земельных участков в целях эксплуатации линейного объекта электросетевого хозяйства «ВЛИ 0,4 кВ (КС Дружба от КТП 6/0,4кВ №4/100кВА по ВЛ 6кВ ПТФ-2 от ПС 110кВ Тормозная) от оп. 6/н до оп.2», необходимого для электроснабжения населения, сроком на 49 (сорок девять) лет. Публичный сервитут устанавливается в пользу ПАО «Россети Волга» ОГРН 1076450006280, ИНН 6450925977 адрес: 410031, Российская Федерация, г. Саратов, ул. Первомайская, д. 42/44, тел.: 8 (8452) 30-25-32; 30-26-21 e-mail: office@rossetivolga.ru.

Раздел 2

Сведения о местоположении границ объекта

1. Система координат МСК-21, зона 1

2. Сведения о характерных точках границ объекта

Обозначение характерных точек границ	Координаты, м		Метод определения координат характерной точки	Средняя квадратическая погрешность положения характерной точки (М), м	Описание обозначения точки на местности (при наличии)
	X	Y			
1	2	3	4	5	6
1	337323.80	1243268.95	Аналитический метод	0.50	—
2	337330.08	1243269.79	Аналитический метод	0.50	—
3	337331.11	1243270.19	Аналитический метод	0.50	—
4	337331.83	1243271.02	Аналитический метод	0.50	—
5	337351.38	1243309.16	Аналитический метод	0.50	—
6	337351.63	1243310.33	Аналитический метод	0.50	—
7	337351.27	1243311.46	Аналитический метод	0.50	—
8	337350.38	1243312.26	Аналитический метод	0.50	—
9	337349.22	1243312.51	Аналитический метод	0.50	—
10	337348.09	1243312.14	Аналитический метод	0.50	—
11	337347.29	1243311.26	Аналитический метод	0.50	—
12	337328.29	1243274.20	Аналитический метод	0.50	—
13	337322.91	1243273.51	Аналитический метод	0.50	—
14	337321.81	1243273.06	Аналитический метод	0.50	—
15	337321.08	1243272.11	Аналитический метод	0.50	—
16	337320.92	1243270.93	Аналитический метод	0.50	—
17	337321.37	1243269.83	Аналитический метод	0.50	—
18	337322.32	1243269.11	Аналитический метод	0.50	—
1	337323.80	1243268.95	Аналитический метод	0.50	—
3. Сведения о характерных точках части (частей) границы объекта					
Обозначение характерных точек части границы	Координаты, м		Метод определения координат характерной точки	Средняя квадратическая погрешность положения характерной точки (М), м	Описание обозначения точки на местности (при наличии)
	X	Y			
1	2	3	4	5	6
—	—	—	—	—	—

СХЕМА РАСПОЛОЖЕНИЯ ГРАНИЦ ПУБЛИЧНОГО СЕРВИТУТА



Система координат: МСК-21, зона 1
Масштаб: 1:1000

Условные обозначения:

- проектная граница публичного сервитута
- характерная точка границы публичного сервитута
- местоположение инженерного сооружения
- границы земельных участков, сведения о которых содержатся в ЕГРН
- границы кадастровых кварталов, сведения о которых содержатся в ЕГРН
- кадастровый номер земельного участка, сведения о котором содержатся в ЕГРН
- номер кадастрового квартала, сведения о котором содержатся в ЕГРН
- граница и наименование установленных административно-территориальных образований

Заинтересованные лица в течении 15 дней со дня опубликования сообщения могут ознакомиться с поступившими ходатайствами об установлении публичных сервитутов и описаниями местоположения границ публичных сервитутов на сайте администрации Канашского муниципального округа <https://kanash-mo.sar.ru/>, а также в администрации Канашского муниципального округа по адресу: 429330, г. Канаш, ул. 30 лет Победы, д. 24, этаж 2, каб. 328 и 316, вторник, среда с 08-00 до 17-00, перерыв с 12-00 до 13-00.

Правообладатели земельных участков, в отношении которых испрашиваются публичные сервитуты, если их права не зарегистрированы в Едином государственном реестре недвижимости, в течение 15 дней со дня опубликования сообщения могут подать в администрацию Канашского муниципального округа Чувашской Республики заявление об учете их прав (обременений прав) на земельные участки с приложением копий документов, подтверждающих эти права (обременения прав). В заявлении указывается способ связи с правообладателями земельных участков (почтовый адрес и (или) адрес электронной почты).

Также по возникающим вопросам можно обращаться: Филиал ПАО "Россети Волга" - "Чувашэнерго": 428000, г. Чебоксары, проспект И. Я. Яковлева 4/4, тел. 8 (8352) 62-13-21, 39-92-45.

ПОСТАНОВЛЕНИЕ __18.06.2025_ № _1260_

Об установлении публичного сервитута на земельный участок

В соответствии со статьями 23, 56, главой V.7 Земельного кодекса Российской Федерации, Федеральным законом от 25 октября 2001 г. № 137-ФЗ "О введении в действие Земельного кодекса Российской Федерации", рассмотрев ходатайство акционерного общества "Газпром газораспределение Чебоксары", **Администрация Канашского муниципального округа Чувашской Республики постановляет:**

1. Установить публичный сервитут для строительства и эксплуатации линейного объекта системы газоснабжения и его неотъемлемых технологических частей "Газопровод низкого давления к жилому дому, расположенному по адресу: Чувашская Республика, г. Канаш, ул. Канашская, д. 59-1" в отношении земель неразграниченной государственной собственности кадастровых кварталов 21:04:060109, 21:04:070101, 21:04:030202;

- земельного участка 21:04:000000:104, расположенного по адресу: Чувашская Республика - Чувашия, г. Канаш, "ВРЗ-1";

- земельного участка 21:04:000000:291, расположенного по адресу: Чувашская Республика, г. Канаш, ул. Канашская;

- земельного участка 21:04:000000:316, расположенного по адресу: Чувашская Республика, г. Канаш, автодорога ул. Чкалова, земельный участок 1;

- земельного участка 21:04:030202:1081, расположенного по адресу: Чувашская Республика - Чувашия, г. Канаш, ул. Канашская.

2. Утвердить границы публичного сервитута согласно приложению (схема расположения границ публичного сервитута) к настоящему постановлению.

3. Публичный сервитут устанавливается в интересах акционерного общества "Газпром газораспределение Чебоксары" ОГРН 1032128009605, ИНН 2128049998, юридический адрес: 428024, Чувашская Республика - Чувашия, г. Чебоксары, пр. И. Яковлева, д. 19А.

4. Акционерному обществу "Газпром газораспределение Чебоксары":

4.1. Заключить соглашение об осуществлении публичного сервитута с землепользователями земельных участков, указанных в п.1 настоящего Постановления с установлением размера платы за публичный сервитут в соответствии с требованиями статьи 39.46 Земельного кодекса Российской Федерации;

4.2. Привести земельный участок в состояние, пригодное для его использования в соответствии с разрешенным видом использования, в срок не позднее чем три месяца после завершения строительства, капитального или текущего ремонта, реконструкции, эксплуатации, консервации, сноса инженерного сооружения.

5. Отделу имущественных и земельных отношений управления экономики, сельского хозяйства, имущественных и земельных отношений администрации Канашского муниципального округа Чувашской Республики в течение пяти рабочих дней со дня принятия постановления направить в акционерное общество "Газпром газораспределение Чебоксары", Управление Федераль-

ной службы государственной регистрации, кадастра и картографии по Чувашской Республике копию настоящего постановления.

6. Публичный сервитут считается установленным со дня внесения сведений о нем в Единый государственный реестр недвижимости.

7. Настоящее постановление вступает в силу после его официального опубликования.

8. Контроль за исполнением настоящего постановления возложить на заместителя главы администрации - начальника управления экономики, сельского хозяйства, имущественных и земельных отношений администрации Канашского муниципального округа Чувашской Республики Белова Н.И.

Глава муниципального округа

В.А. Чернов

Приложение к постановлению администрации Канашского муниципального округа Чувашской Республики № 1260 от 18.06.2025 г.

ОПИСАНИЕ МЕСТОПОЛОЖЕНИЯ ГРАНИЦ ПУБЛИЧНОГО СЕРВИТУТА
Публичный сервитут в отношении земель и земельных участков в целях строительства и эксплуатации линейного объекта системы газоснабжения и его неотъемлемых технологических частей "Газопровод низкого давления к жилому дому, расположенному по адресу: Чувашская Республика, г. Канаш, ул. Канашская, д. 59-1" (наименование объекта, местоположение границ которого описано (далее - объект))

Раздел 1

Сведения об объекте		
№ п/п	Характеристики объекта	Описание характеристик
1	2	3
1	Местоположение объекта	Чувашская Республика-Чувашия, Канаш город.
2	Площадь объекта ± величина погрешности определения площади ($P \pm \Delta P$)	1 799 ± 15 м²
3	Иные характеристики объекта	Публичный сервитут в отношении земель и земельных участков в целях строительства и эксплуатации линейного объекта системы газоснабжения и его неотъемлемых технологических частей "Газопровод низкого давления к жилому дому, расположенному по адресу: Чувашская Республика, г. Канаш, ул. Канашская, д. 59-1" Срок публичного сервитута: продолжительность: 10 лет Обладатель публичного сервитута: Юридическое лицо АО "Газпром Газораспределение Чебоксары" (ИНН: 2128049998, ОГРН: 1032128009605, адрес эл. почты: ivanovaan@chsetgaz.ru, почтовый адрес: 428024, Чувашская Республика, город Чебоксары, пр-кт И.Я.Яковлева, д.19 к.а.).

Раздел 2

Сведения о местоположении границ объекта					
1. Система координат		МСК-21, зона 1			
2. Сведения о характерных точках границ объекта					
Обозначение характерных точек границ	Координаты, м		Метод определения координат характерной точки	Средняя квадратическая погрешность положения характерной точки (Mt), м	Описание обозначения точки на местности (при наличии)
	X	Y			
1	2	3	4	5	6

n1	339 828,99	1 247 152,88	Аналитический метод	0,10	—
n2	339 832,17	1 247 151,14	Аналитический метод	0,10	—
n3	339 838,29	1 247 162,12	Аналитический метод	0,10	—
n4	339 849,85	1 247 182,21	Аналитический метод	0,10	—
n5	339 879,40	1 247 233,66	Аналитический метод	0,10	—
n6	339 931,82	1 247 204,00	Аналитический метод	0,10	—
n7	339 946,71	1 247 200,62	Аналитический метод	0,10	—
n8	339 959,46	1 247 197,73	Аналитический метод	0,10	—
n9	339 972,07	1 247 252,68	Аналитический метод	0,10	—
n10	339 975,75	1 247 300,03	Аналитический метод	0,10	—
n11	340 057,26	1 247 285,15	Аналитический метод	0,10	—
n12	340 055,32	1 247 272,75	Аналитический метод	0,10	—
n13	340 079,32	1 247 268,96	Аналитический метод	0,10	—
n14	340 078,53	1 247 263,97	Аналитический метод	0,10	—
n15	340 082,52	1 247 263,64	Аналитический метод	0,10	—
n16	340 083,27	1 247 268,34	Аналитический метод	0,10	—
n17	340 109,18	1 247 264,25	Аналитический метод	0,10	—
n18	340 107,37	1 247 253,89	Аналитический метод	0,10	—
n19	340 111,31	1 247 253,22	Аналитический метод	0,10	—
n20	340 113,82	1 247 267,57	Аналитический метод	0,10	—
n21	340 059,89	1 247 276,08	Аналитический метод	0,10	—
n22	340 061,81	1 247 288,39	Аналитический метод	0,10	—
n23	339 972,19	1 247 304,74	Аналитический метод	0,10	—
n24	339 968,97	1 247 256,52	Аналитический метод	0,10	—
n25	339 956,45	1 247 202,51	Аналитический метод	0,10	—
n26	339 945,12	1 247 204,99	Аналитический метод	0,10	—
n27	339 933,28	1 247 207,77	Аналитический метод	0,10	—
n28	339 877,93	1 247 239,09	Аналитический метод	0,10	—
n29	339 866,05	1 247 218,38	Аналитический метод	0,10	—
n1	339 828,99	1 247 152,88	Аналитический метод	0,10	—
3. Сведения о характерных точках части (частей) границы объекта					
1	2	3	4	5	6
—	—	—	—	—	—

Раздел 3

Сведения о местоположении измененных (уточненных) границ объекта							
1. Система координат		МСК-21, зона 1					
2. Сведения о характерных точках границ объекта							
Обозначение характерных точек границы	Существующие координаты, м		Измененные (уточненные) координаты, м		Метод определения координат характерной точки	Средняя квадратическая погрешность положения характерной точки (Mt), м	Описание обозначения точки на местности (при наличии)
	X	Y	X	Y			
1	2	3	4	5	6	7	8
—	—	—	—	—	—	—	—
3. Сведения о характерных точках части (частей) границы объекта							
1	2	3	4	5	6	7	8
—	—	—	—	—	—	—	—

ПОСТАНОВЛЕНИЕ 18.06.2025 № 1259

Об установлении публичного сервитута на земельный участок

В соответствии со статьями 23, 56, главой V.7 Земельного кодекса Российской Федерации, Федеральным законом от 25 октября 2001 г. № 137-ФЗ "О введении в действие Земельного кодекса Российской Федерации", рассмотрев ходатайство Публичного акционерного общества "Россети Волга", Администрация Канашского муниципального округа Чувашской Республики постановляет:

1. Установить публичный сервитут в целях эксплуатации линейных объектов электросетевого хозяйства, необходимых для электроснабжения населения:

1) "ВЛИ 0,4кВ (Ф-3 от КТП-10/0,4кВ №21/160кВА по ВЛ 10кВ Янтиково от ПС 110кВ Лесная) от сущ. оп.22 до оп.23", расположенного на территории Чувашской Республики, Канашский муниципальный округ, поселок Лесной, в отношении контура 1 многоконтурного земельного участка 21:11:000000:5176, расположенного по адресу: Чувашская Республика - Чувашия, р-н Канашский, с/пос. Хучельское;

2) "ВЛИ 0,4кВ (Ф-2 от КТП-10/0,4кВ №19/160кВА Караклы по ВЛ 10кВ Кирпичный 3-д от ПС 110кВ Лесная) от сущ. оп.№14 к оп.№27", расположенного на территории Чувашской Республики, Канашский муниципальный округ, деревня Караклы, в отношении:

- земельного участка 21:11:300801:887, расположенного по адресу: Чувашская Республика - Чувашия, р-н Канашский, с/пос. Караклинское, д. Караклы, ул. Шевген, уч. 38,
- земельного участка 21:11:300801:1147, расположенного по адресу: Чувашская Республика - Чувашия, Канашский р-н, с/пос. Караклинское, д. Караклы,
- земельного участка 21:11:300801:844, расположенного по адресу: Чувашская Республика - Чувашия, р-н Канашский, с/пос. Караклинское, д. Караклы;

3) "ВЛ 0,4кВ (Ф-1 от КТП 10/0,4кВ №1/160кВА Старое Ахпердино по ВЛ 10кВ Шакулово от ПС 110кВ Лесная) от оп.№16 к оп.№56", расположенного на территории Чувашской Республики, Канашский муниципальный округ, деревня Старое Ахпердино, в отношении земель неразграниченной государственной собственности кадастрового квартала 21:11:250301, расположенного в Чувашской Республике - Чувашия, р-н Канашский;

4) "ВЛИ 0,4кВ (Ф-3 от КТП 10/0,4кВ № 21/160кВА Высел. Лесной по ВЛ 10кВ Янтиково от ПС 110кВ Лесная) от оп.№22 к оп.№24", расположенного на территории Чувашской Республики, Канашский муниципальный округ, поселок Лесной, в отношении контура 1 многоконтурного земельного участка с кадастровым номером 21:11:000000:5176, расположенного по адресу: Чувашская Республика - Чувашия, р-н Канашский, с/пос. Хучельское;

5) "ВЛИ 0,4 кВ (Ф-3 от КТП №10/160кВА по ВЛ 10кВ Тобурданово от ПС 110кВ Маяк) от сущ. оп.17 до сущ. оп.18", расположенного на территории Чувашской Республики, Канашский муниципальный округ, деревня Яманово, в отношении земель неразграниченной государственной собственности кадастрового квартала 21:11:320901, расположенного в Чувашской Республике - Чувашия, р-н Канашский;

6) "ВЛИ 0,4 кВ (Ф-4 от КТП №19/160кВА Высел Лесной по ВЛ 10кВ Янтиково от ПС 110кВ Лесная) оп.№40 до оп.№48", расположенного на территории Чувашской Республики, Канашский муниципальный округ, поселок Лесной, в отношении:


- земельного участка 21:11:160901:358, Чувашская Республика - Чувашия, р-н Канашский, с/пос. Хучельское, высел Лесной, ул. Николаева, уч. 12,
- земельного участка 21:11:000000:5176 МКЗУ (контур 3), Чувашская Республика - Чувашия, р-н Канашский, с/пос. Хучельское,
- земельного участка 21:11:000000:5187, Чувашская Республика - Чувашия, р-н Канашский, с/пос. Хучельское, высел Лесной.

2. Утвердить границы публичного сервитута согласно приложениям №1-6 (схема расположения границ публичного сервитута) к настоящему постановлению.

3. Публичный сервитут устанавливается в интересах Публичного акционерного общества "Россети Волга" ОГРН 1076450006280, ИНН 6450925977, юридический адрес: 410031, Саратовская область, г. Саратов, ул. Первомайская, д. 42/44, филиал ПАО "Россети Волга" - "Чуваэнерго" 428000, Чувашская Республика - Чувашия, г. Чебоксары, пр-кт И.Я. Яковлева, д. 4/4.

4. Публичному акционерному обществу "Россети Волга":

4.1. Заключить соглашение об осуществлении публичного сервитута с землепользователями земельных участков, указанных в п.1 настоящего Постановления с установлением размера

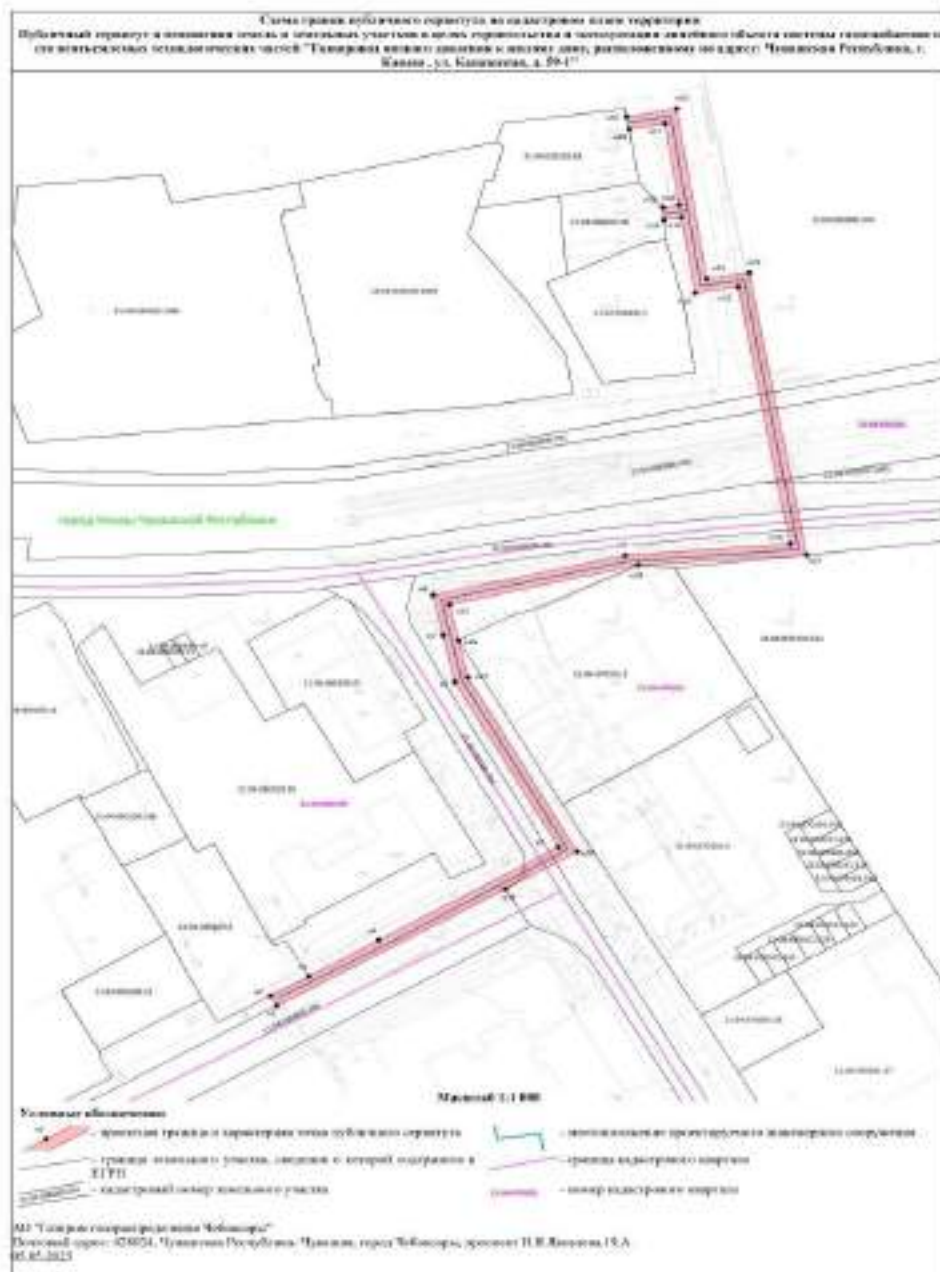

платы за публичный сервитут в соответствии с требованиями статьи 39.46 Земельного кодекса Российской Федерации;

4.2. Привести земельный участок в состояние, пригодное для его использования в соответствии с разрешенным видом использования, в срок не позднее чем три месяца после завершения строительства, капитального или текущего ремонта, реконструкции, эксплуатации, консервации, сноса инженерного сооружения.

5. Отделу имущественных и земельных отношений управления экономики, сельского хозяйства, имущественных и земельных отношений администрации Канашского муниципального округа Чувашской Республики в течение пяти рабочих дней со дня принятия постановления направить в Публичное акционерное общество "Россети Волга", Управление Федеральной службы государственной регистрации, кадастра и картографии по Чувашской Республике копию настоящего постановления.

6. Публичный сервитут считается установленным со дня внесения сведений о нем в Единый государственный реестр недвижимости.

7. Настоящее постановление вступает в силу после его официального опубликования.

8. Контроль за исполнением настоящего постановления возложить на заместителя главы администрации - начальника управления экономики, сельского хозяйства, имущественных и земельных отношений администрации Канашского муниципального округа Чувашской Республики Белова Н.И.

Глава муниципального округа

В.А. Чернов

Приложение 1
к постановлению администрации Канашского
муниципального округа Чувашской Республики
№ 1259 от 18.06.2025 г.

ГРАФИЧЕСКОЕ ОПИСАНИЕ

местонахождения границ публичного сервитута

Публичный сервитут для использования земельных участков в целях эксплуатации линейного объекта электропередающего хозяйства «ВЛ 10/0,4кВ сФ-3 от КТП-10/0,4кВ №21/160кВА по ВЛ 10кВ Ягнниково от ПС 110кВ Лесная» от суп. оп.22 до оп.23», необходимого для электроснабжения населения (наименование объекта, местонахождение границ которого описано (далее - объект)

Раздел 1

Сведения об объекте

Сведения об объекте		
№ п/п	Характеристики объекта	Описание характеристик
1	2	3
1	Местонахождение объекта	Чувашская Республика, Канашский муниципальный округ, поселок Лесной
2	Площадь объекта +/- величина погрешности определения площади (Р +/- Дельта Р)	76 кв.м ± 3 кв.м
3	Иные характеристики объекта	Публичный сервитут для использования земельных участков в целях эксплуатации линейного объекта электропередающего хозяйства «ВЛ 10/0,4кВ сФ-3 от КТП-10/0,4кВ №21/160кВА по ВЛ 10кВ Ягнниково от ПС 110кВ Лесная» от суп. оп.22 до оп.23», необходимого для электроснабжения населения, сроком на 49 (сорок девять) лет. Публичный сервитут устанавливается в пользу ПАО «Россети Восток» ОГРН 1076450006280, ИНН 6450925977 адрес: 410031, Российская Федерация, г. Саратов, ул. Первомайская, д. 42/44, тел.: 8 (8452) 30-25-32; 30-26-21 e-mail: office@rossseti-volga.ru .

Раздел 2

Сведения о местонахождении границ объекта

1. Система координат МСК-21, зона 1

2. Сведения о характерных точках границ объекта

Обозначение характерных точек границ	Координаты, м		Метод определения координат характерной точки	Средняя квадратическая погрешность положения характерной точки (М), м	Описание обозначения точки на местности (при наличии)
	X	Y			
1	2	3	4	5	6
1	339559.31	1251505.5	Аналитический метод	0.10	—
2	339559.43	1251506.27	Аналитический метод	0.10	—
3	339559.34	1251507.03	Аналитический метод	0.10	—
4	339558.78	1251507.46	Аналитический метод	0.10	—
5	339558.11	1251508.07	Аналитический метод	0.10	—
6	339557.34	1251508.18	Аналитический метод	0.10	—
7	339556.58	1251508	Аналитический метод	0.10	—
8	339555.95	1251507.54	Аналитический метод	0.10	—
9	339545.11	1251495.71	Аналитический метод	0.10	—
10	339544.7	1251493.09	Аналитический метод	0.10	—
11	339544.58	1251494.28	Аналитический метод	0.10	—
12	339544.77	1251493.57	Аналитический метод	0.10	—
13	339545.23	1251492.89	Аналитический метод	0.10	—
14	339545.9	1251492.48	Аналитический метод	0.10	—
15	339546.67	1251492.36	Аналитический метод	0.10	—
16	339547.43	1251492.55	Аналитический метод	0.10	—
17	339548.06	1251493.01	Аналитический метод	0.10	—
18	339558.9	1251504.83	Аналитический метод	0.10	—
1	339559.31	1251505.5	Аналитический метод	0.10	—

3. Сведения о характерных точках части (частей) границы объекта

Обозначение характерных точек части границы	Координаты, м		Метод определения координат характерной точки	Средняя квадратическая погрешность положения характерной точки (М), м	Описание обозначения точки на местности (при наличии)
	X	Y			
1	2	3	4	5	6
—	—	—	—	—	—

- проекция границ публичного сервитута
- характеристика точки границы публичного сервитута
- местоположение инженерного сооружения
- границы земельного участка, сведения о которых содержатся в ЕГРН
- границы кадастровых кварталов, сведения о которых содержатся в ЕГРН
- кадастровый номер земельного участка, сведения о котором содержатся в ЕГРН
- номер кадастрового листа, сведения о котором содержатся в ЕГРН
- границы и наименование установленных административно-территориальных образований

ИЗДАТЕЛЬСТВО «НАУКА» МОСКВА

[illegible]

Declaration of interest

№ п/п	Характеристики объекта	Ссылка на объект	Ссылка на характеристику
1	Местонахождение объекта	Муниципальное образование, Конный округ, деревня Каргола	
2	Площадь объекта (по количеству зарегистрированных земельных участков)	72 кв.м ± 3 кв.м	
3	Иные характеристики объекта	Публичный сервис для использования земельных участков в целях эксплуатации линейного объекта электроснабжения мощностью «ВЛ 10 кВ ОП-2 от ЖТН-10/3,4-30-18-160В до Каргола от ВЛ 10кВ Конный округ до ПС 110кВ Девятай» от пут. м. №14 к м. №27, расположенного для электроснабжения объектов, сроком на 49 (сорок девять) лет.	

Създадени и модифицирани граници обекта

2. Сведения о характерных точках границ объекта

Обозначение характерных точек границы	Координаты, м		Метод определения координат характерной точки	Средняя кратчайшая погрешность положения характерной точки (M_0), м	Описание объекта точкой ка- лассности (при- каласси)
	X	Y			
1	2	3	4	5	6
1	331325.91	3248104.1	Аналитический метод	0,10	—
2	331326.65	3248104.34	Аналитический метод	0,10	—
3	331327.24	3248104.85	Аналитический метод	0,10	—
4	331327.6	3248105.59	Аналитический метод	0,10	—
5	331327.66	3248106.32	Аналитический метод	0,10	—
6	331327.62	3248107.05	Аналитический метод	0,10	—
7	331328.91	3248107.68	Аналитический метод	0,10	—
8	331328.72	3248108.05	Аналитический метод	0,10	—
9	331331.88	3248122.05	Аналитический метод	0,10	—
10	331311.1	3248122.12	Аналитический метод	0,10	—
11	331310.56	3248121.87	Аналитический метод	0,10	—
12	331308.77	3248121.37	Аналитический метод	0,10	—
13	331308.41	3248120.67	Аналитический метод	0,10	—
14	331308.55	3248109.89	Аналитический метод	0,10	—
15	331308.59	3248109.15	Аналитический метод	0,10	—
16	331310.1	3248108.58	Аналитический метод	0,10	—
17	331310.8	3248108.2	Аналитический метод	0,10	—
18	331322.13	3248104.58	Аналитический метод	0,10	—
1	331325.91	3248104.1	Аналитический метод	0,10	—

3. Сведения о характерных точках (частях) границы объекта

Обозначение характерных точек части гравиты	Координаты, м		Метод определения координат характерной точки	Средняя квадратическая погрешность положения характерной точки (М.к. м)	Описание обозначения точек на местности (при наличии)
	X	Y			
1	2	3	4	5	6

СХЕМА РАСПОЛОЖЕНИЯ ГРАНИЦ ПУБЛИЧНОГО СЕРВИТУТА



Система координат: МСК-21, зона 1
Масштаб 1:1000

Условные обозначения:

- просекная граница публичного сервитута
- 1 — характерная точка границы публичного сервитута
- местоположение инженерного сооружения
- границы земельных участков, сведения о которых содержатся в ЕТРН
- границы кадастровых кварталов, сведения о которых содержатся в ЕТРН
- 21:17:070701:158 — кадастровый номер земельного участка, сведения о котором содержатся в ЕТРН
- 21:17:070701 — номер кадастрового квартала, сведения о котором содержатся в ЕТРН
- д. Ситня — граница в наименовании установленных административно-территориальных образований

ГРАФИЧЕСКОЕ ОПИСАНИЕ

местоположения границ публичного сервитута

Публичный сервитут для использования земельных участков в целях эксплуатации линейного объекта (электропровода и линии № 21:17:070701:048 от КТП 10/0,4/0 № 23:10/030А Выска, Лесной по ВЛ 10кВ Витиково от ПК 11/0кВ Лесной) от оп.3622 к оп.3624, расположенный для электролинейного объекта (линейного объекта, расположенного граница которого указана (далее - объект)

Раздел 1

Сведения об объекте


№ п/п	Характеристики объекта	Описание характеристики
1	Местоположение объекта	Чувашия Республика, Канашский муниципальный округ, поселок Лесной
2	Площадь объекта +/- площадь изъятых или изъятых территорий (Р +/- Делито Р)	89 кв.м ± 3 кв.м
3	Иные характеристики объекта	Публичный сервитут для использования земельных участков в целях эксплуатации линейного объекта (электропровода и линии № 21:17:070701:048 от КТП 10/0,4/0 № 23:10/030А Выска, Лесной по ВЛ 10кВ Витиково от ПК 11/0кВ Лесной) от оп.3622 к оп.3624, расположенный для электролинейного объекта, сроком на 99 (сорок девять) лет. Публичный сервитут установлен в пользу ПАО «Россети Чувашия ОГРН 1076430000280, ИНН 6450925977 адрес: 410033, Российская Федерация, г. Саранск, ул. Первомайская, д. 42/44, тел.: 8 (8452) 30-25-32; 30-26-21 e-mail: info@rosseti-chuvashia.ru .

Раздел 2

Сведения о местоположении границ объекта

1. Система координат МСК-21, зона 1					
2. Сведения о характерных точках границ объекта					
Обозначение характерных точек границ	Координаты, м		Метод определения координат характерной точки	Средняя квадратическая погрешность положения характерной точки (МД, м)	Описание обозначения точки на местности (при наличии)
	X	Y			
1	2	3	4	5	6
1	139548,32	1251495,36	Автоматический метод	± 0,10	—
2	139538,79	1251517,97	Автоматический метод	± 0,10	—
3	139538,78	1251517,56	Автоматический метод	± 0,10	—
4	139537,58	1251512,91	Автоматический метод	± 0,10	—
5	139536,8	1251512,96	Автоматический метод	± 0,10	—
6	139536,06	1251512,71	Автоматический метод	± 0,10	—
7	139531,48	1251512,7	Автоматический метод	± 0,10	—
8	139530,13	1251511,5	Автоматический метод	± 0,10	—
9	139530,08	1251510,72	Автоматический метод	± 0,10	—
10	139530,32	1251509,98	Автоматический метод	± 0,10	—
11	139544,25	1251491,17	Автоматический метод	± 0,10	—
12	139545,36	1251492,38	Автоматический метод	± 0,10	—
13	139546,06	1251492,43	Автоматический метод	± 0,10	—
14	139546,94	1251492,38	Автоматический метод	± 0,10	—
15	139547,58	1251492,63	Автоматический метод	± 0,10	—
16	139548,16	1251492,14	Автоматический метод	± 0,10	—
17	139548,51	1251492,84	Автоматический метод	± 0,10	—
18	139548,52	1251494,62	Автоматический метод	± 0,10	—
1	139548,32	1251495,36	Автоматический метод	± 0,10	—
3. Сведения о характерных точках части (частей) границ объекта					
Обозначение характерных точек части границы	Координаты, м		Метод определения координат характерной точки	Средняя квадратическая погрешность положения характерной точки (МД, м)	Описание обозначения точки на местности (при наличии)
	X	Y			
1	2	3	4	5	6
—	—	—	—	—	—

СХЕМА РАСПОЛОЖЕНИЯ ГРАНИЦ ПУБЛИЧНОГО СЕРВИТУТА

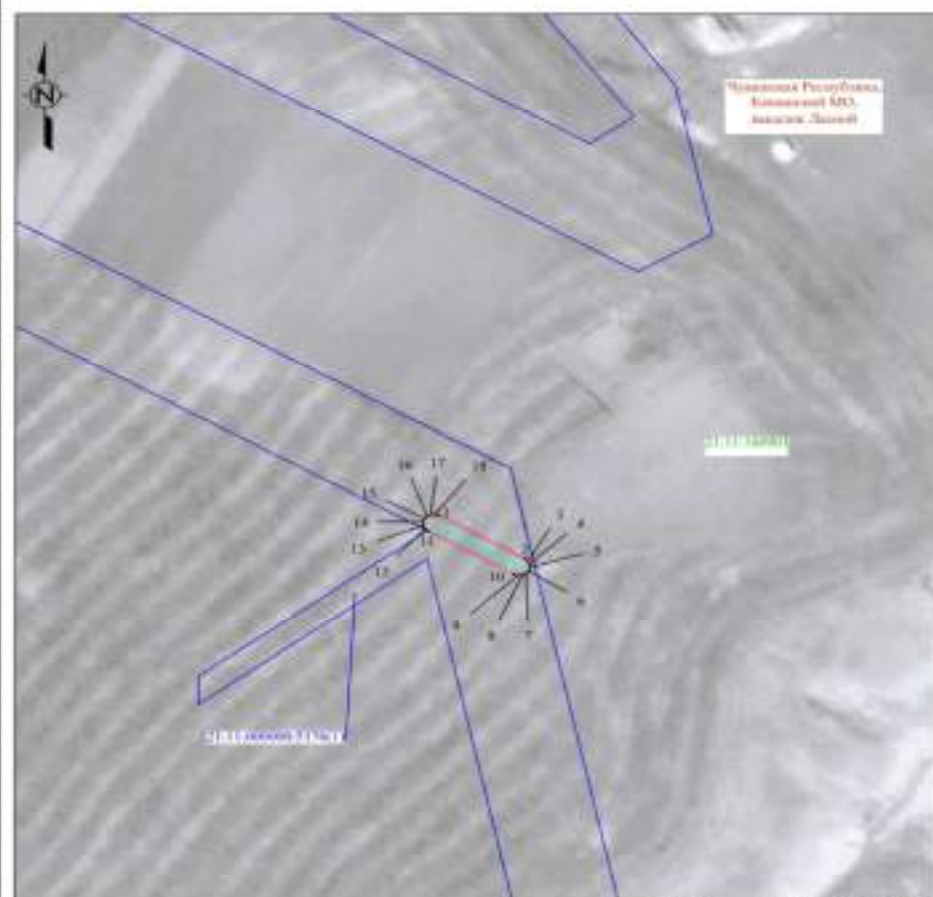

Система координат: МСК-21, зона 1
Масштаб 1:1000

Условные обозначения:

- - просекная граница публичного сервитута
- - характеристическая точка границы публичного сервитута
- - местоположение инженерного сооружения
- - границы земельных участков, сведения о которых содержатся в ЕГРН
- - границы кадастровых кварталов, сведения о которых содержатся в ЕГРН
- - кадастровый номер земельного участка, сведения о котором содержатся в ЕГРН
- - номер кадастрового квартала, сведения о котором содержатся в ЕГРН
- - граница и наименование установленных административно-территориальных образований

21:17:070701-158

21:17:070701

г. Саранск

Приложение 5
к постановлению администрации Канашского
муниципального округа Чувашской Республики
№ 1259 от 18.06.2025 г.

ГРАФИЧЕСКОЕ ОПИСАНИЕ
местоположения границ публичного сервитута

Публичный сервитут для использования земель, в целях эксплуатации линейного объекта электрического назначения «ВЛЭП 0,4 кВ ФЭ-3 от КТП №10110604 по ВЛ 10кВ Тойбураково от ДС 110кВ Мокшотское от ст. 17 до ст. 18», необходимый для электрификации населенных пунктов.

(наименование объекта, местоположение границ которого описано (далее - «объект»))

Раздел 1

Сведения об объекте

№ п/п	Характеристики объекта	Относительные характеристики
1	Местоположение объекта	Чувашская Республика, Канашский муниципальный округ, деревня Жеманово
2	Площадь объекта, т.е. площадь территории, определенной площадью (Р) (Длина Р)	169 кв.м ± 4 кв.м
3	Иные характеристики объекта	Публичный сервитут для использования земель, в целях эксплуатации линейного объекта электрического назначения «ВЛЭП 0,4 кВ ФЭ-3 от КТП №10110604 по ВЛ 10кВ Тойбураково от ДС 110кВ Мокшотское от ст. 17 до ст. 18», необходимый для электрификации населенных пунктов, сроком на 49 (сорок девять) лет. Публичный сервитут устанавливается в пользу ЗАО «Финанс Восток» ОГРН 1076450006200, ИНН 6450927977, адрес: 410031, Республика Чувашия, г. Саранск, ул. Первомайская, д. 42/48, тел.: 8 (8432) 90-25-32, 30-26-21 и т.д. info@finansovostok.ru

Раздел 2

Сведения о местоположении границ объекта

1. Система координат МСК-21, зона 1					
2. Сведения о характеристиках точек границ объекта					
Обозначение характеристической точки границы	Координаты, м		Метод определения координат характеристической точки	Средняя квадратическая погрешность положения характеристической точки (М), м	Описание обозначения точки на местности (при наличии)
	X	Y			
1	2	3	4	5	6
1	122602.17	125650.96	Аналитический метод	0,10	—
2	122601.45	125660.11	Аналитический метод	0,10	—
3	122601.29	125660.87	Аналитический метод	0,10	—
4	122601.94	125661.51	Аналитический метод	0,10	—
5	122600.18	125661.93	Аналитический метод	0,10	—
6	122599.42	125662.97	Аналитический метод	0,10	—
7	122598.65	125663.19	Аналитический метод	0,10	—
8	122598.01	125661.46	Аналитический метод	0,10	—
9	122597.59	125660.8	Аналитический метод	0,10	—
10	122597.43	125660.03	Аналитический метод	0,10	—
11	122598.17	125650.84	Аналитический метод	0,10	—
12	122598.34	125650.12	Аналитический метод	0,10	—
13	122598.78	125650.48	Аналитический метод	0,10	—
14	122599.44	125650.96	Аналитический метод	0,10	—
15	122600.21	125658.92	Аналитический метод	0,10	—
16	122600.97	125659.89	Аналитический метод	0,10	—
17	122601.81	125659.53	Аналитический метод	0,10	—
18	122602.63	125660.19	Аналитический метод	0,10	—
1	122602.17	125660.96	Аналитический метод	0,10	—
3. Сведения о характеристиках точек части (частей) границы объекта					
Обозначение характеристической точки части границы	Координаты, м		Метод определения координат характеристической точки	Средняя квадратическая погрешность положения характеристической точки (М), м	Описание обозначения точки на местности (при наличии)
	X	Y			
1	2	3	4	5	6
1	—	—	—	—	—

СХЕМА РАСПОЛОЖЕНИЯ ГРАНИЦ ПУБЛИЧНОГО СЕРВИТУТА



Система координат: МСК-21, зона 1
Масштаб 1:1000

Условные обозначения

- проектная граница публичного сервитута
- характерная точка границы публичного сервитута
- местоположение инженерного сооружения
- границы земельных участков, сведения о которых содержатся в ЕГРН
- границы кадастровых кварталов, сведения о которых содержатся в ЕГРН
- кадастровый номер земельного участка, сведения о котором содержатся в ЕГРН
- номер кадастрового квартала, сведения о котором содержатся в ЕГРН
- граница и наименование установленных административно-территориальных образований

ГРАФИЧЕСКОЕ ОПИСАНИЕ

местоположения границ публичного сервитута

Публичный сервитут для использования земельных участков в целях эксплуатации линейного объекта электрического назначения «ЛЭОЛ 0,4 кВ (ФЭ-4 от КТП №19-16606А, Выход Лосовой по БЛ 10кВ Янгинково от ПС 110кВ Янгинка) от №80 до от. №88», необходимого для электрообеспечения населения (наименование объекта, местоположения границ которого описаны (далее - объект)

Раздел 1

Сведения об объекте

№ п/п	Характеристики объекта	Сниженные характеристики
1	Местоположение объекта	Чувашская Республика, Канашский муниципальный округ, выходы Лосовой
2	Площадь объекта +/- величина погрешности определения площади (Р +/- Дельта Р)	108 кв.м ± 4 кв.м
3	Иные характеристики объекта	Публичный сервитут для использования земельных участков в целях эксплуатации линейного объекта электрического назначения «ЛЭОЛ 0,4 кВ (ФЭ-4 от КТП №19-16606А, Выход Лосовой по БЛ 10кВ Янгинково от ПС 110кВ Янгинка) от №80 до от. №88», необходимого для электрообеспечения населения, сроком на 49 (сорок девять) лет. Публичный сервитут устанавливается в пользу ПАО «Россети Чувашия» ОГРН 1076450006280, ИНН 6450025977 адрес: 410031, Республика Чувашия, г. Сормово, ул. Первомайская, д. 42/44, тел.: 8 (8492) 30-23-32, 30-26-21 иной: o@rosseti-chuvashia.ru

Раздел 2

Сведения о местоположении границ объекта

1. Система координат МСК-21, зона 1					
2. Сведения о характерных точках границы объекта					
Обозначение характерных точек границы	Координаты, м		Метод определения координат характерной точки	Средняя квадратическая погрешность положения характерной точки (М), м	Снижение обозначения точек на местности (при наличии)
	X	Y			
1	2	3	4	5	6
1	336396.42	3253419.28	Анализаторный метод	0,10	—
2	336396.78	3253419.98	Анализаторный метод	0,10	—
3	336396.8	3253420.50	Анализаторный метод	0,10	—
4	336396.68	3253421.89	Анализаторный метод	0,10	—
5	336396.03	3253422.08	Анализаторный метод	0,10	—
6	336395.53	3253422.42	Анализаторный метод	0,10	—
7	336394.53	3253422.46	Анализаторный метод	0,10	—
8	336393.81	3253422.21	Анализаторный метод	0,10	—
9	336373.12	3253410.12	Анализаторный метод	0,10	—
10	336372.59	3251409.6	Анализаторный метод	0,10	—
11	336372.25	3251408.9	Анализаторный метод	0,10	—
12	336372.2	3251408.12	Анализаторный метод	0,10	—
13	336372.46	3251407.58	Анализаторный метод	0,10	—
14	336372.08	3251406.8	Анализаторный метод	0,10	—
15	336371.68	3251406.85	Анализаторный метод	0,10	—
16	336374.46	3251406.41	Анализаторный метод	0,10	—
17	336375.2	3251406.67	Анализаторный метод	0,10	—
18	336394.83	3253418.76	Анализаторный метод	0,10	—
1	336396.42	3253419.28	Анализаторный метод	0,10	—
3. Сведения о характерных точках части (частей) границы объекта					
Обозначение характерных точек части границы	Координаты, м		Метод определения координат характерной точки	Средняя квадратическая погрешность положения характерной точки (М), м	Снижение обозначения точек на местности (при наличии)
	X	Y			
1	2	3	4	5	6
1	336396.42	3253419.28	Анализаторный метод	0,10	—

ПОСТАНОВЛЕНИЕ 25.06.2025 № 14

О проведении публичных слушаний по рассмотрению проекта решения Собрания депутатов Канашского муниципального округа Чувашской Республики "О внесении изменений в Правила землепользования и застройки Канашского муниципального округа Чувашской Республики"

В соответствии с Градостроительным кодексом Российской Федерации, Федеральным законом от 06.10.2003 № 131-ФЗ "Об общих принципах организации местного самоуправления в Российской Федерации", Уставом Канашского муниципального округа Чувашской Республики, Положением о порядке организации и проведения общественных обсуждений или публичных слушаний на территории Канашского муниципального округа Чувашской Республики, утвержденным решением Собрания депутатов Канашского муниципального округа Чувашской Республики от 25.09.2024 № 1/13, протоколом заседания Комиссии по подготовке проекта внесения изменений в Правила землепользования и застройки Канашского муниципального округа Чувашской Республики от 18.06.2025 г. №2, **постановляю:**

1. Вынести на публичные слушания проект решения Собрания депутатов Канашского муниципального округа Чувашской Республики "О внесении изменений в Правила землепользования и застройки Канашского муниципального округа Чувашской Республики" (далее - публичные слушания).

2. Назначить публичные слушания по проекту решения Собрания депутатов Канашского муниципального округа Чувашской Республики "О внесении изменений в Правила землепользования и застройки Канашского муниципального округа Чувашской Республики", на 17.07.2025 года в 17.20 в зале заседаний администрации Канашского муниципального округа Чувашской Республики по адресу: город Канаш, улица 30 лет Победы, дом 24.

3. Комиссии по подготовке проекта внесения изменений в Правила землепользования и застройки Канашского муниципального округа Чувашской Республики, обеспечить проведение публичных слушаний в соответствии с Правилами землепользования и застройки Канашского муниципального округа Чувашской Республики, утвержденными решением Собрания депутатов Канашского муниципального округа Чувашской Республики от 15.12.2023 г. №21/10 (с изменениями от 18.06.2024 №


26/5, от 30.08.2024 № 29/5, от 29.05.2025 № 15/10) и в соответствии с Положением о порядке организации и проведения общественных обсуждений или публичных слушаний по вопросам на территории Канашского муниципального округа Чувашской Республики, утвержденным решением Собрания депутатов Канашского муниципального округа Чувашской Республики от 25.09.2024 № 1/13.

4. Назначить председательствующим на публичных слушаниях Петрова Алексея Геннадьевича - начальника отдела строительства и ЖКХ управления градостроительства, архитектуры, транспорта и дорожного хозяйства администрации Канашского муниципального округа Чувашской Республики.

5. Сектору градостроительства и архитектуры управления градостроительства, архитектуры, транспорта и дорожного хозяйства администрации Канашского муниципального округа Чувашской Республики организовать: проведение экспозиции по вопросу, указанному в пункте 1 настоящего постановления, по адресу: город Канаш, улица 30 лет Победы, дом 24, каб. 404 в рабочие дни с 9.00 до 17.00 часов, перерыв на обед с 12.00 до 13.00, в период с 25.06.2025 года по 17.07.2025 года. консультирование посетителей экспозиции по вопросу, указанному в пункте 1 настоящего постановления, по адресу: город Канаш, улица 30 лет Победы, дом 24, каб. 404 в рабочие дни с 9.00 до 17.00 часов, перерыв на обед с 12.00 до 13.00, в период с 25.06.2025 года по 17.07.2025 года.

6. Предложения и замечания по проекту решения Собрания депутатов Канашского муниципального округа Чувашской Республики "О внесении изменений в Правила землепользования и застройки Канашского муниципального округа Чувашской Республики", принимаются в письменной форме в кабинете 404 администрации города Канаш Чувашской по адресу: Чувашская Республика, г. Канаш, ул. 30 лет Победы, д.24 в рабочие дни с 09.00 до 17.00, перерыв на обед с 12.00 до 13.00 или по электронному адресу: kan-construc4@car.ru, по телефону 8(8353)2-18-02, либо подаются посредством федеральной государственной информационной системы "Единый пор-

СХЕМА РАСПОЛОЖЕНИЯ ГРАНИЦ ПУБЛИЧНОГО СЕРВИТУТА

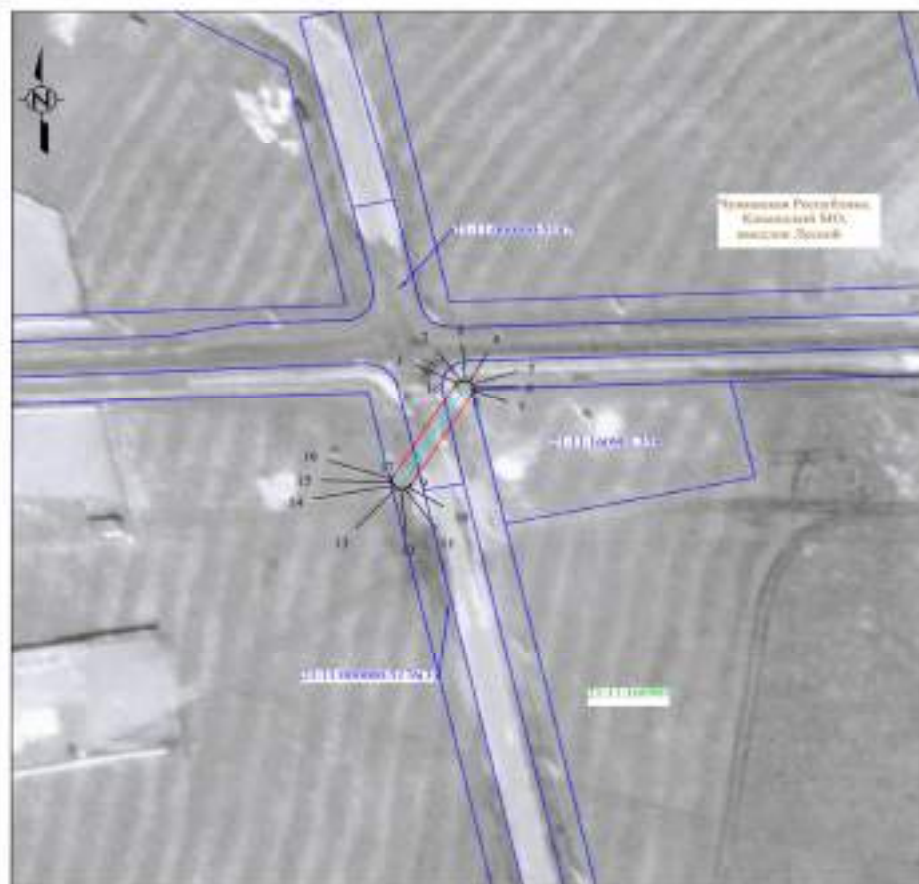

Система координат: МСК-21, зона 1
Масштаб 1:1000

Условные обозначения:

- красная линия - проектная граница публичного сервитута
- черная точка - характеристическая точка границы публичного сервитута
- черная точка - местоположение инженерного сооружения
- синяя линия - границы земельных участков, сведения о которых содержатся в ЕГРН
- синяя линия - границы кадастровых кварталов, сведения о которых содержатся в ЕГРН
- желтый квадрат - кадастровый номер земельного участка, сведения о котором содержатся в ЕГРН
- желтый квадрат - номер кадастрового квартала, сведения о котором содержатся в ЕГРН
- желтый квадрат - границы и наименования установленных административно-территориальных образований

тал государственных и муниципальных услуг (функций)" в период с 25.06.2025 года по 17.07.2025 года.

7. Настоящее постановление вступает в силу со дня его подписания.
8. Опубликовать настоящее постановление в периодическом печатном издании "Вестник органов местного самоуправления Канашского муниципального округа Чувашской Республики" и разместить на официальном сайте органа местного самоуправления Канашского муниципального округа в информационно-телекоммуникационной сети "Интернет".

Глава муниципального округа

В.А. Чернов

Проект

РЕШЕНИЕ _____ № _____

О внесении изменений в Правила землепользования и застройки Канашского муниципально-го округа Чувашской Республики

В соответствии с Градостроительным кодексом Российской Федерации, Федеральным за-коном от 06.10.2003 г. № 131-ФЗ "Об общих принципах организации местного самоуправления в Российской Федерации", Уставом Канашского муниципального округа Чувашской Республики, протоколом публичных слушаний от 14.07.2025г и заключением о результатах публичных слуша-ний от 14.07.2025г., **Собрание депутатов Канашского муниципального округа Чувашской Республики решило:**

1. Внести в Правила землепользования и застройки Канашского муниципального округа Чувашской Республики, утвержденные решением Собрания Канашского муниципального округа Чувашской Республики от 15.12.2023 г. №21/10 (с изменениями от 18.06.2024 № 26/5, от 30.08.2024 № 29/5, от 29.05.2025 № 15/10) следующие изменения:

1.1. Статью 29 изложить в следующей редакции:
"Статья 29. Градостроительный регламент зоны застройки индивидуальными жилы-ми до-мами (Ж-1)

Виды разрешенного использования земельных участков и объектов капитального строи-тельства, предельные размеры земельных участков и параметры разрешенного строи-тельства, реконструкции объектов капитального строительства:

№ п/п	Код (числовое обозначение) в соответствии с Классификатором	Вид разрешенного использования земельного участка (в соответствии с Классификатором видов разрешенного использования земельных участков утвержденным уполномоченным федеральным органом исполнительной власти)	Параметры разрешенного строительства, реконструкции объектов капитального строительства			
			Предельная этажность зданий, строений, сооружений, этаж	Предельные размеры земельных участков (мин.- макс.), га.	Максимальный процент застройки, %	Минимальные отступы от границ земельных участков, м
1	2	3	4	5	6	7
Основные виды разрешенного использования						
1.	2.1	Для индивидуального жилищного строительства	3	мин.0,04 макс.0,15	30	3
2.	2.2	Для ведения личного подсобного хозяйства (приусадебный земельный участок)	3	мин.0,04 макс.0,5	30	3
3.	2.3	Блокированная жилая застройка	3	мин.0,01	40	1
4.	2.7	Обслуживание жилой застройки	1	мин.0,002	80	1
5.	2.7.1	Хранение автотранспорта	1	мин.0,002	80	1
6.	2.7.2	Размещение гаражей для собственных нужд	1	мин.0,002	80	1

7.	3.5.1	Дошкольное, начальное и среднее общее образование	3	мин.0,2	30	3
8.	3.6	Культурное развитие	3	мин.0,08	70	3
9.	3.7	Религиозное использование	2	мин.0,0004	80	3
10.	3.8	Общественное управление	2	мин.0,12	60	3
11.	3.10.1	Амбулаторное ветеринарное обслуживание	2	мин.0,02	60	3
12.	4.4	Магазины	2	мин.0,003	60	0,5
13.	4.6	Общественное питание	2	мин.0,01	60	3
14.	5.1.2	Обеспечение занятий спортом в помещениях	2	мин.0,03	80	3
15.	5.1.3	Площадки для занятий спортом	нпу	нпу	нпу	0
16.	7.0	Транспорт	1	мин.0,003	80	1
17.	11.0	Водные объекты	0	мин.0,01	0	0
18.	12.0	Земельные участки (территории) общего пользования	не подлежит установлению			
19.	13.1	Ведение огородничества	0	мин.0,02 макс.0,15	0	0
20.	13.2	Ведение садоводства	2	мин.0,03 макс.0,15	60	1
Условно разрешенные виды разрешённого использования						
21.	2.1.1	Малозэтажная многоквартирная жилая застройка	3	мин.0,12	50	3
22.	4.1	Деловое управление	2	мин.0,12	60	3
23.	4.3	Рынки	2	мин. 0,3	80	3
24.	4.5	Банковская и страховая деятельность	2	мин.0,15	60	3
25.	4.7	Гостиничное обслуживание	3	мин. 0,10- макс. 0,30	70	3
26.	4.8	Развлечения	2	мин. 0,05	80	3
27.	4.9	Служебные гаражи	2	мин. 0,005	80	3
28.	4.9.1	Объекты дорожного сервиса	2	мин. 0,005	80	3
29.	4.9.1.3					
30.	4.9.1.4					
31.	6.8	Связь	не подлежит установлению			
32.	6.9	Склады	1	мин. 0,005	60	2
Вспомогательные виды использования						
33.	13.0	Земельные участки общего назначения	не подлежит установлению			
34.	14.0	Земельные участки, входящие в состав общего имущества собственников индивидуальных жилых домов в малозэтажном жилом комплексе	не подлежит установлению			

1. Ограничения использования земельных участков и объектов капитального строи-тельства, находящихся в зоне Ж-1 и расположенных в границах зон с особыми условиями использо-вания территории, устанавливаются в соответствии со статьёй 37 настоящих Правил.
2. Требования к архитектурно-градостроительному облику объектов капитального строи-тельства в зоне Ж-1 установлены в статье 38 настоящих Правил.
- Примечания:
1. Нормы предоставления земельных участков гражданам в собственность (за плату или бесплатно), в аренду из земель, находящихся в государственной или муниципальной собствен-ности для индивидуального строительства, личного подсобного хозяйства, дачного строи-тельства, садоводства, огородничества, устанавливаются Законом Чувашской Республики и реше-нием Собрания депутатов Канашского муниципального округа.
2. Настоящее решение вступает в силу после его официального опубликования

Председатель Собрания депутатов
Канашского муниципального
округа Чувашской Республики

О.В. Савчук

ПОСТАНОВЛЕНИЕ 25.06.2025 № 15

О проведении публичных слушаний по рассмотрению проекта решения Собрания депутатов Канашского муниципального округа Чувашской Республики "О внесении изменений в Правила землепользования и застройки Канашского городского округа Чувашской Республики "

В соответствии с Градостроительным кодексом Российской Федерации, Федеральным законом от 06.10.2003 № 131-ФЗ "Об общих принципах организации местного самоуправления в Российской Федерации", Уставом Канашского муниципального округа Чувашской Республики, Положением о порядке организации и проведения общественных обсуждениях или публичных слушаний на территории Канашского муниципального округа Чувашской Республики, утвержденным решением Собрания депутатов Канашского муниципального округа Чувашской Республики от 25.09.2024 № 1/13, протоколом заседания Комиссии по подготовке проекта внесения изменений в Правила землепользования и застройки Канашского муниципального округа Чувашской Республики от 18.06.2025 г. №2, постановляю:

- 1. Вынести на публичные слушания проект решения Собрания депутатов Канашского муниципального округа Чувашской Республики "О внесении изменений в Правила землепользования и застройки Канашского городского округа Чувашской Республики" (далее - публичные слушания).
- 2. Назначить публичные слушания по проекту решения Собрания депутатов Канашского муниципального округа Чувашской Республики "О внесении изменений в Правила землепользования и застройки Канашского городского округа Чувашской Республики", на 17.07.2025 года в 17.05 в зале заседаний администрации Канашского муниципального округа Чувашской Республики по адресу: город Канаш, улица 30 лет Победы, дом 24.
- 3. Комиссии по подготовке проекта внесения изменений в Правила землепользования и застройки Канашского муниципального округа Чувашской Республики, обеспечить проведение публичных слушаний в соответствии с Правилами землепользования и застройки Канашского городского округа Чувашской Республики, утвержденными решением Собрания депутатов Канашского муниципального округа Чувашской Республики от 24.10.2024 г. №3/7 и в соответствии с Положением о порядке организации и проведения общественных обсуждениях или публичных слушаний по вопросам на территории Канашского муниципального округа Чувашской Республики, утвержденным решением Собрания депутатов Канашского муниципального округа Чувашской Республики от 25.09.2024 № 1/13.
- 4. Назначить председательствующим на публичных слушаниях Петрова Алексея Геннадьевича- начальника отдела строительства и ЖКХ управления градостроительства, архитектуры, транспорта и дорожного хозяйства администрации Канашского муниципального округа Чувашской Республики.

5. Сектору градостроительства и архитектуры управления градостроительства, архитектуры, транспорта и дорожного хозяйства администрации Канашского муниципального округа Чувашской Республики организовать: проведение экспозиции по вопросу, указанному в пункте 1 настоящего постановления, по адресу: город Канаш, улица 30 лет Победы, дом 24, каб. 404 в рабочие дни с 9.00 до 17.00 часов, перерыв на обед с 12.00 до 13.00, в период с 25.06.2025 года по 17.07.2025 года. консультирование посетителей экспозиции по вопросу, указанному в пункте 1 настоящего постановления, по адресу: город Канаш, улица 30 лет Победы, дом 24, каб. 404 в рабочие дни с 9.00 до 17.00 часов, перерыв на обед с 12.00 до 13.00, в период с 25.06.2025 года по 17.07.2025 года.

6. Предложения и замечания по проекту решения Собрания депутатов Канашского муниципального округа Чувашской Республики "О внесении изменений в Правила землепользования и застройки Канашского городского округа Чувашской Республики", принимаются в письменной форме в кабинете 404 администрации города Канаш Чувашской по адресу: Чувашская Республика, г. Канаш, ул. 30 лет Победы, д.24 в рабочие дни с 09.00 до 17.00, перерыв на обед с 12.00 до 13.00 или по электронному адресу: kan-construc4@car.ru, по телефону 8(8353)2-18-02, либо подаются посредством федеральной государственной информационной системы "Единый портал государственных и муниципальных услуг (функций)" в период с 25.06.2025 года по 17.07.2025 года.

- 7. Настоящее постановление вступает в силу со дня его подписания.
- 8. Опубликовать настоящее постановление в периодическом печатном издании "Вестник органов местного самоуправления Канашского муниципального округа Чувашской Республики" и разместить на официальном сайте органа местного самоуправления Канашского муниципального округа в информационно-телекоммуникационной сети "Интернет".

Глава муниципального округа

В.А. Чернов

Проект

РЕШЕНИЕ _____ № _____

О внесении изменений в Правила землепользования и застройки Канашского городского округа Чувашской Республики

В соответствии с Градостроительным кодексом Российской Федерации, Федеральным законом от 06.10.2003 г. № 131-ФЗ "Об общих принципах организации местного самоуправления в Российской Федерации", Уставом Канашского муниципального округа Чувашской Республики, протоколом публичных слушаний от 14.07.2025г и заключением о результатах публичных слушаний от 14.07.2025г., **Собрание депутатов Канашского муниципального округа Чувашской Республики решило:**

- 1. Внести в Правила землепользования и застройки Канашского городского округа Чувашской Республики, утвержденные решением Собрания Канашского муниципального округа Чувашской Республики от 24.10.2024 г. №3/7 следующие изменения:
 - 1.1. Статью 40 изложить в следующей редакции:
"Статья 40. Градостроительный регламент зоны застройки индивидуальными жилыми домами (Ж1)
1. Виды разрешенного использования земельных участков и объектов капитального строительства, предельные размеры земельных участков и параметры разрешенного строительства, реконструкции объектов капитального строительства:

Таблица 6 - Виды разрешенного использования земельных участков и объектов капитального строительства, предельные размеры земельных участков и параметры разрешенного строительства, реконструкции объектов капитального строительства

N п/п	Код (числовое обозначение) в соответствии с Классификатором	Вид разрешенного использования земельного участка (в соответствии с Классификатором видов разрешенного использования земельных участков утвержденным уполномоченным федеральным органом исполнительной власти)	Параметры разрешенного строительства, реконструкции объектов капитального строительства			
			Предельная этажность зданий, строений, сооружений, этаж	Предельные размеры земельных участков (мин. - макс.), га	Максимальный процент застройки, %	Иные показатели
Основные виды и параметры разрешенного использования земельных участков и объектов капитального строительства						
1	2.1	Для индивидуального жилищного строительства	3	0,03 -0,12	п. 4 примечания	*
2	2.1.1	Малозэтажная многоквартирная жилая застройка	4	мин. 0,12	50	*
3	2.2	Для ведения личного подсобного хозяйства (приусадебный земельный участок)	3	0,08- 0,15	п. 4 примечания	*
4	2.3	Блокированная жилая застройка	3	мин.0,03	40	*
5	2.7.1	Хранение автотранспорта	1	не подлежит установлению	80	*
6	3.3	Бытовое обслуживание	2	мин. 0,05	75	*

7	3.5.1	Дошкольное, начальное и среднее общее образование	3	п. 8, 9 примечания	30	*
8	4.4	Магазины	2	мин. 0,03	60	*
9	4.5	Банковская и страховая деятельность	2	мин. 0,15	60	*
10	4.6	Общественное питание	3	мин. 0,05	60	*
11	11.1	Общее пользование водными объектами	Не регламентируется	не подлежит установлению	Не регламентируется	*
12	13.1	Ведение огородничества	0	мин.0,02 макс.0,15	0	0
Условно разрешенные виды и параметры использования земельных участков и объектов капитального строительства						
13	3.2	Социальное обслуживание	2	мин. 0,3	60	*
14	3.4.1	Амбулаторно-поликлиническое обслуживание	3	мин. 0,03	60	*
15	3.4.2	Стационарное медицинское обслуживание	2	мин. 1,5	60	*
16	3.10.1	Амбулаторное ветеринарное обслуживание	2	мин. 0,03	60	*
17	3.10.2	Приюты для животных	2	мин. 0,35	60	*
18	3.6	Культурное развитие	2	мин. 0,2	70	*
19	3.7	Религиозное использование	-	мин. 0,3	80	*
20	3.8	Общественное управление	2	мин. 0,12	60	*
21	4.1	Деловое управление	2	мин. 0,12	60	*
22	4.3	Рынки	2	мин. 0,10	80	*
23	4.5	Банковская и страховая деятельность	2	мин. 0,15	60	*
24	4.7	Гостиничное обслуживание	3	п. 10 примечания	60	*
25	4.8	Развлечения	2	мин. 0,15	60	*
26	4.9	Служебные гаражи	2	мин. 0,05	80	*
27	4.9.1	Объекты дорожного сервиса	2	мин. 0,05	80	*
28	5.1	Спорт	2	мин. 0,3	80	*
29	6.12	Научно-производственная деятельность	не подлежит установлению	не подлежит установлению	не подлежит установлению	*
Вспомогательные виды и параметры использования земельных участков и объектов капитального строительства						
30	3.1	Коммунальное обслуживание	не подлежит установлению	не подлежит установлению	не подлежит установлению	*
31	6.8	Связь	не подлежит установлению	не подлежит установлению	не подлежит установлению	*
32	12.0	Земельные участки (территории) общего пользования	не подлежит установлению	не подлежит установлению	не подлежит установлению	*

2. Ограничения использования земельных участков и объектов капитального строительства, находящихся в зоне **Ж-1** и расположенных в границах зон с особыми условиями использования территории, устанавливаются в соответствии со **статьей 37** настоящих Правил.

3. Требования к архитектурно-градостроительному облику объектов капитального строительства в зоне **Ж-1** установлены в **статье 38** настоящих Правил.

Примечания:

1. * Предельная этажность зданий и сооружений, предельные размеры земельных участков, максимальный процент застройки и иные параметры разрешенного строительства, реконструкции объектов капитального строительства определяются в соответствии с местными и (или) республиканскими нормативами градостроительного проектирования, требованиями технических регламентов, национальных стандартов, сводов правил, заданием на проектирование объектов и другими нормативными правовыми документами.

2. Нормы предоставления земельных участков гражданам в собственность (за плату или бесплатно), в аренду из земель, находящихся в государственной или муниципальной собственности для индивидуального строительства, личного подсобного хозяйства, дачного строитель-

ства, садоводства, огородничества, устанавливаются Законом Чувашской Республики и решением Собрания депутатов города Канаш.

3. Максимальный процент застройки земельного участка индивидуального дома: с размером участка менее или равным 400 кв. м. - 60%; с размером участка более 400 кв. м. - 30%.

4. Минимальная ширина земельного участка для индивидуального жилищного строительства, ведения личного подсобного хозяйства по уличному фронту не менее - 18 метров.

5. Требования к ограждениям земельных участков индивидуальных жилых домов: максимальная высота ограждений - 2 метра; ограждение в виде декоративного озеленения - 1,2 м;

6. Высота гаражей - не более 3 метров.

7. Размер земельного участка дошкольной образовательной организации, при вместимости: до 100 мест - 40 кв. м. на 1 место; от 100 мест -35 кв. м. на 1 место; от 500 мест - 30 кв. м. на 1 место.

9. Размер земельного участка общеобразовательной школы, при вместимости: до 400 мест - 50 кв. м. на 1 место; 400-500 мест - 60 кв. м. на 1 место; 500-600 мест - 50 кв. м. на 1 место. При вместимости более 600 мест см. местный норматив градостроительного проектирования.

9. Максимальные размеры земельных участков под размещение гостиниц при числе мест гостиницы:

- а) от 25 до 100 - 55 кв. м. на 1 место;
- б) св. 100 до 500 - 30 кв. м. на 1 место;
- в) св. 500 до 1000 - 20 кв. м. на 1 место;
- г) св. 1000 до 2000 - 15 кв. м. на 1 место.

10. Использование земельных участков и объектов капитального строительства в границах водоохранных зон и прибрежных защитных полос осуществлять в соответствии с требованиями **статьи 65** Водного кодекса Российской Федерации."

1.2. Статью 41 изложить в следующей редакции
"Статья 41. Градостроительный регламент зоны застройки среднеэтажными жилыми домами (**Ж-3**)

1. Виды разрешенного использования земельных участков и объектов капитального строительства, предельные размеры земельных участков и параметры разрешенного строительства, реконструкции объектов капитального строительства:

Таблица 7 - Виды разрешенного использования земельных участков и объектов капитального строительства, предельные размеры земельных участков и параметры разрешенного строительства, реконструкции объектов капитального строительства

N n/p	Код (числовое обозначение) в соответствии с Классификатором М	Вид разрешенного использования земельного участка (в соответствии с Классификатором видов разрешенного использования земельных участков утвержденным уполномоченным федеральным органом исполнительной власти)	Параметры разрешенного строительства, реконструкции объектов капитального строительства			
			Предельная этажность зданий, сооружений, этаж	Предельные размеры земельных участков (мин. - макс.), га	Максимальный процент застройки, %	Иные показатели
Основные виды и параметры разрешенного использования земельных участков и объектов капитального строительства						
1	2.1	Для индивидуального жилищного строительства	3	0,03 -0,12	п. 5 примечания	*
	2.1.1	Малозэтажная многоквартирная жилая застройка	4	мин. 0,12	50	*
2	2.3	Блокированная жилая застройка	3	мин. 0,03	40	*
3	2.5	Среднеэтажная жилая застройка	8	п. 3 примечания	50	*

4	2.7	Обслуживание застройки жилой (размещение объектов капитального строительства, размещение которых предусмотрено видами разрешенного использования с кодами 3.1, 3.2, 3.3, 3.4, 3.4.1, 3.5.1, 3.6, 3.7, 3.10.1, 4.1, 4.3, 4.4, 4.6, 4.7, 4.9, если их размещение связано с удовлетворением повседневных потребностей жителей, не причиняет вреда окружающей среде и санитарному благополучию, не причиняет существенного неудобства жителям, не требует установления санитарной зоны)	5	мин. 0,05	60	*
5	2.7.1	Хранение автотранспорта	1	не подлежит установлению	80	*
6	3.5.2	Среднее и высшее профессиональное образование	5	мин. 2,0	70	*
7	3.8	Общественное управление	5	мин. 0,15	60	*
8	4.5	Банковская и страховая деятельность	5	мин. 0,2	60	*
9	5.1	Спорт	3	мин. 0,1	80	*
10	6.8	Связь	не подлежит установлению	не подлежит установлению	не подлежит установлению	*
Условно разрешенные виды и параметры использования земельных участков и объектов капитального строительства						
11	3.4.2	Стационарное медицинское обслуживание	3	мин. 1,5	60	*
12	3.9	Обеспечение научной деятельности	5	мин. 0,07	60	*
13	3.10.2	Приюты для животных	2	мин. 0,35	60	*
14	4.2	Объекты торговли (торговые центры, торгово-развлекательные центры (комплексы))	5	мин. 0,2	60	*
15	4.9.1	Объекты дорожного сервиса	2	мин. 0,05	80	*
Вспомогательные виды и параметры использования земельных участков и объектов капитального строительства						
16	12.0	Земельные участки (территории) общего пользования	не подлежит установлению	не подлежит установлению	не подлежит установлению	*

2. Ограничения использования земельных участков и объектов капитального строительства, находящихся в зоне **Ж-3** и расположенных в границах зон с особыми условиями использования территории, устанавливаются в соответствии со **статьей 37** настоящих Правил.

3. Требования к архитектурно-градостроительному облику объектов капитального строительства в зоне **Ж-3** установлены в **статье 38** настоящих Правил.

Примечания:

1. * Предельная этажность зданий и сооружений, предельные размеры земельных участков, максимальный процент застройки и иные параметры разрешенного строительства, реконструкции объектов капитального строительства определяются в соответствии с местными и (или) республиканскими нормативами градостроительного проектирования, требованиями технических регламентов, национальных стандартов, сводов правил, утвержденных в установленном порядке, заданием на проектирование объектов и другими нормативными правовыми документами.

2. Минимальная площадь земельного участка допускается не менее суммы площади занимаемой существующим или размещаемым на его территории объектом капитального строительства, и требуемых: площади озелененных территорий, площади для размещения машино-мест, проездов и иных необходимых в соответствии с настоящими правилами и техническими регламентами вспомогательных объектов, предназначенных для его обслуживания и эксплуатации.

3. Высота гаражей - не более 3 метров (для объектов с кодом **2.7.1**); не более 7 метров (для объектов с кодом **4.9**).

4. Размеры земельных участков дошкольных образовательных организаций и общеобразовательных школ (код **3.5.1**), гостиниц (код **4.7**) предусматривать в соответствии с **пунктами 8-10** примечания к таблице выше (Таблица).

5. Максимальный процент застройки земельного участка индивидуального дома:

с размером участка менее или равным 400 кв. м. - 60%;

с размером участка более 400 кв. м. - 30%.

6. Минимальная ширина земельного участка для индивидуального жилищного строительства, ведения личного подсобного хозяйства по уличному фронту не менее - 18 метров.

7. Требования к ограждениям земельных участков индивидуальных жилых домов:

максимальная высота ограждений - 2 метра;

ограждение в виде декоративного озеленения - 1,2 м;".

1.3. В части изменения территориальной зоны земельных участков, следующие изменения:

1.3.1. В части изменения территориальной зоны земельного участка площадью 437 кв.м с кадастровым номером 21:04:010306:40, расположенного по адресу: Чувашская Республика, Канашский муниципальный округ, г. Канаш, переулок Чебоксарский, д.7, с территориальной зоны Ж1 "Зона застройки индивидуальными жилыми домами" на зону застройки многоквартирными жилыми домами (Ж4);

1.3.2. В части изменения территориальной зоны земельного участка площадью 473 кв.м с кадастровым номером 21:04:010306:25, расположенного по адресу: Чувашская Республика, Канашский муниципальный округ, г. Канаш, переулок Чебоксарский, д.9, с территориальной зоны Ж1 "Зона застройки индивидуальными жилыми домами" на зону застройки многоквартирными жилыми домами (Ж4);

1.3.3. В части изменения территориальной зоны земельного участка площадью 457 кв.м с кадастровым номером 21:04:010306:21, расположенного по адресу: Чувашская Республика, Канашский муниципальный округ, г. Канаш, переулок Чебоксарский, д.11, с территориальной зоны Ж1 "Зона застройки индивидуальными жилыми домами" на зону застройки многоквартирными жилыми домами (Ж4);

1.3.4. В части изменения территориальной зоны земельного участка площадью 456 кв.м с кадастровым номером 21:04:010306:258, расположенного по адресу: Чувашская Республика, Канашский муниципальный округ, г. Канаш, переулок Чебоксарский, д.13, с территориальной зоны Ж1 "Зона застройки индивидуальными жилыми домами" на зону застройки многоквартирными жилыми домами (Ж4);

1.3.5. В части изменения территориальной зоны земельного участка площадью 455 кв.м с кадастровым номером 21:04:010306:13, расположенного по адресу: Чувашская Республика, Канашский муниципальный округ, г. Канаш, переулок Чебоксарский, д.15, с территориальной зоны Ж1 "Зона застройки индивидуальными жилыми домами" на зону застройки многоквартирными жилыми домами (Ж4);

1.3.6. В части изменения территориальной зоны земельного участка площадью 1095 кв.м с кадастровым номером 21:04:010306:15, расположенного по адресу: Чувашская Республика, Канашский муниципальный округ, г. Канаш, улица Кречетниковой, д.4, с территориальной зоны Ж1 "Зона застройки индивидуальными жилыми домами" на зону застройки многоквартирными жилыми домами (Ж4);

1.3.7. В части изменения территориальной зоны земельного участка площадью 600 кв.м с кадастровым номером 21:04:010306:26, расположенного по адресу: Чувашская Республика, Канашский муниципальный округ, г. Канаш, улица Кречетниковой, д.6, с территориальной зоны Ж1 "Зона застройки индивидуальными жилыми домами" на зону застройки многоквартирными жилыми домами (Ж4);

2. Настоящее решение вступает в силу после его официального опубликования

Председатель Собрания депутатов
Канашского муниципального
округа Чувашской Республики

О.В. Савчук