


Схема расположения земельного участка или земельных участков на кадастровом плане территории

Условный номер земельного участка (указывается в случае, если предусматривается образование двух и более земельных участков)		
Площадь земельного участка 949 кв. м (указывается проектная площадь образуемого земельного участка, вычисленная с использованием федеральной государственной географической информационной системы, обеспечивающей функционирование национальной системы пространственных данных, которой является федеральная государственная географическая информационная система "Единая цифровая платформа "Национальная система пространственных данных" <1> (далее - информационная система), или иных технологических и программных средств с округлением до 1 квадратного метра. Указанное значение площади земельного участка может быть уточнено при проведении кадастровых работ не более чем на десять процентов)		
Обозначение характерных точек границ	Координаты, м (МСК-21) (указываются в случае подготовки схемы расположения земельного участка с использованием информационной системы или иных технологических и программных средств. Значения координат, полученные с использованием указанных технологических и программных средств, указываются с округлением до 0,01 метра)	
	X	Y
1	2	3
1	272 661.02	1 195 365.13
2	272 685.89	1 195 367.63
3	272 685.37	1 195 370.29
4	272 683.19	1 195 375.98
5	272 677.19	1 195 384.67
6	272 673.46	1 195 405.88
7	272 650.38	1 195 392.19
8	272 644.83	1 195 386.65
9	272 642.93	1 195 375.13
10	272 660.10	1 195 376.67

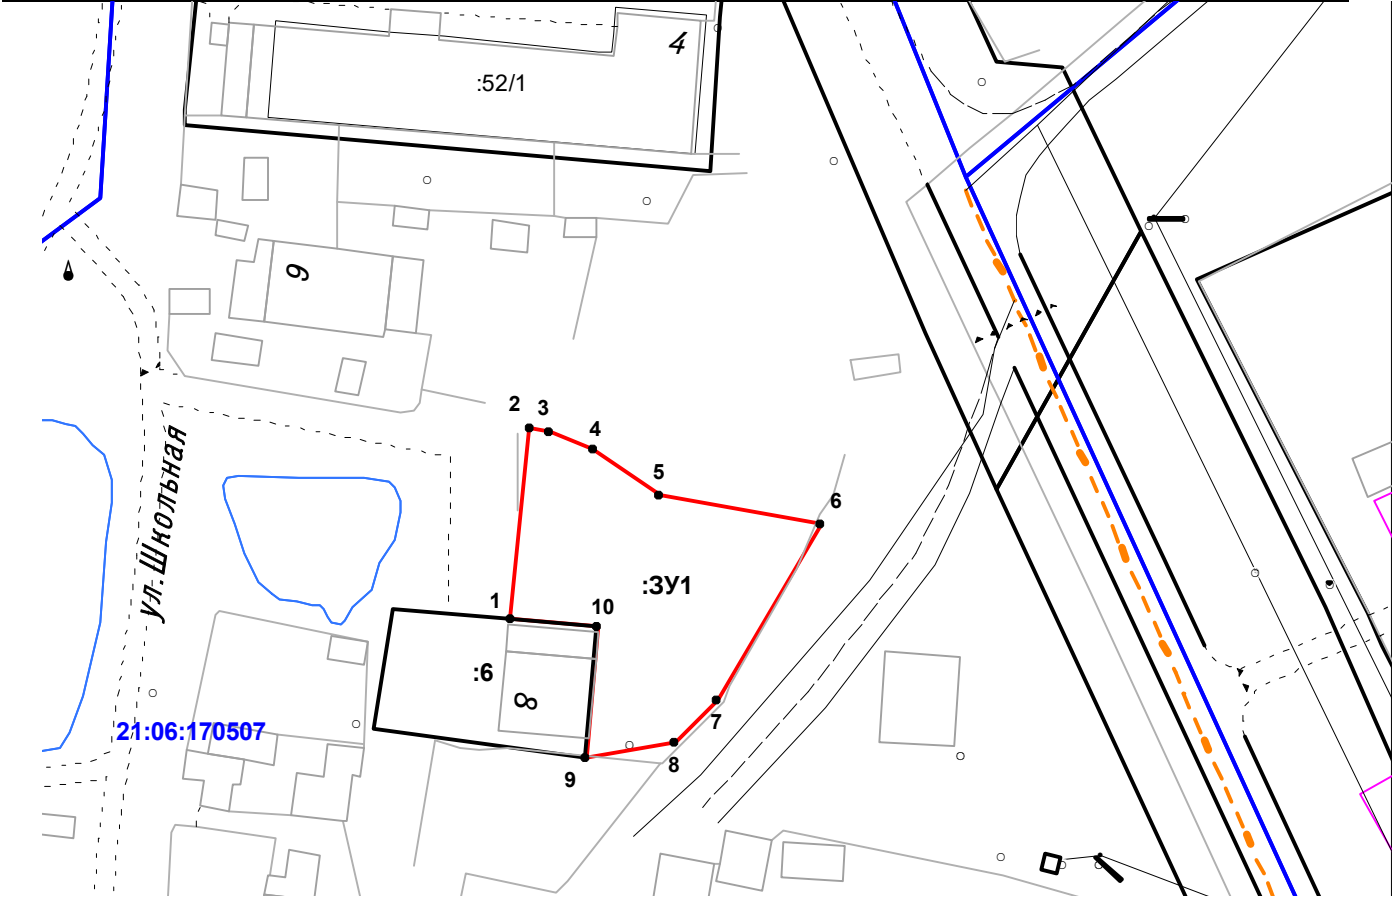

Масштаб 1:1000

УСЛОВНЫЕ ОБОЗНАЧЕНИЯ

- граница населенного пункта
- 21:03:010143 номер кадастрового квартала
- граница кадастрового квартала
- :78 кадастровый номер земельного участка сведения о котором внесены в ЕГРН
- :3У1 обозначение образуемого земельного участка
- 1 обозначение характерной точки границы земельного участка, сведения о которой позволяют однозначно определить ее положения на местности
- существующая часть границы, имеющиеся в ЕГРН сведения о которой достаточны для определения ее местоположения
- - - существующая часть границы, имеющиеся в ЕГРН сведения о которой не достаточны для определения ее местоположения
- вновь образованная часть границы, сведения о которой достаточны для определения ее местоположения

Схема расположения земельных участков, образуемых из земель находящихся в государственной собственности в кадастровом квартале 21:06:170507.
категория земель – *земли населенных пунктов*

Зона «застройки индивидуальными жилыми домами» *Ж-1* правил застройки и землепользования Алатырского муниципального округа Чувашской Республики

вид разрешенного использования по классификатору – *для ведения личного подсобного хозяйства (приусадебный земельный участок)* (200 – 10000)

:ЗУ1 - площадью **949 кв. м**, с присвоение адреса: *Чувашская Республика - Чувашия, Алатырский муниципальный округ, п. Алтышево, ул. Школьная, дом 8-А.*