


Схема расположения границ публичного сервитута на кадастровом плане территории

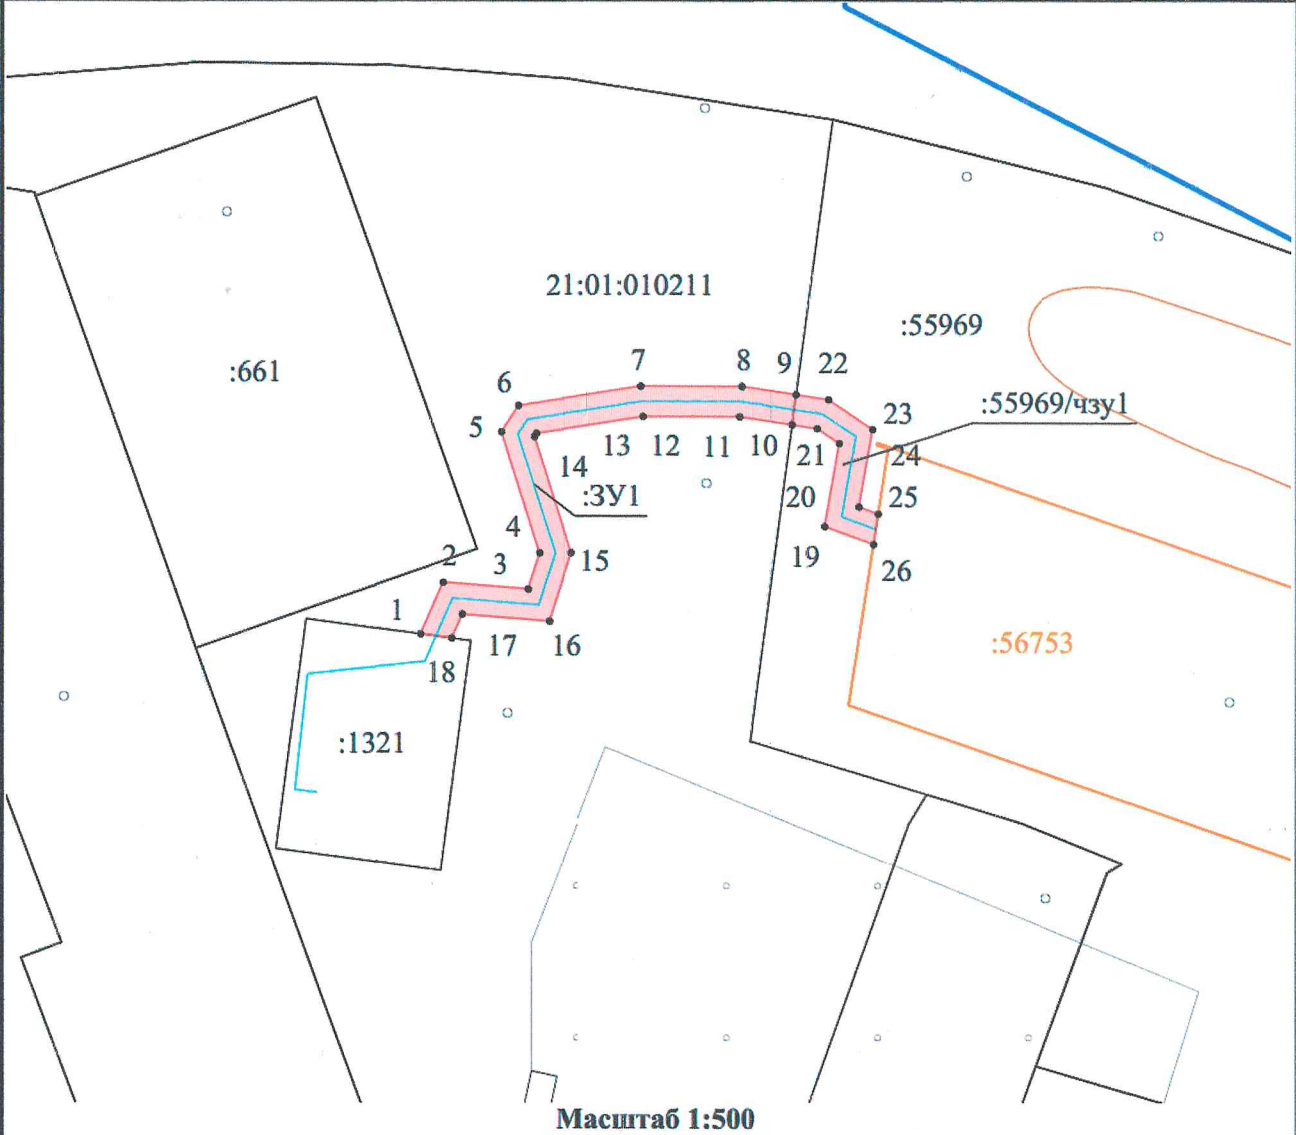

- Условные обозначения:**
- Граница кадастрового квартала
 - Часть границы, местоположение которой определено при выполнении кадастровых работ
 - Существующая часть границы, имеющиеся в ЕГРН сведения о которой достаточны для определения ее местоположения
 - Граница объекта капитального строительства
 - Характерная точка границы, сведения о которой позволяют однозначно определить ее местоположение на местности
- 21:01:030104 - Номер кадастрового квартала
- :56753** - Кадастровый номер объекта капитального строительства
- :1587** - Кадастровый номер земельного участка
- :37/чзу1** - Образуемая часть земельного участка

Геоданные

№ п/п	Имя точки	X, м	Y, м	№ п/п	Имя точки	X, м	Y, м
:ЗУ1 (площадь 79 кв.м.)				16	16	410 658,56	1 230 759,25
1	1	410 657,72	1 230 750,68	17	17	410 659,02	1 230 753,44
2	2	410 661,12	1 230 752,18	18	18	410 657,45	1 230 752,75
3	3	410 660,68	1 230 757,83	1	1	410 657,72	1 230 750,68
4	4	410 663,07	1 230 758,59	:55969/чзу1 (площадь 25 кв.м.)			
5	5	410 671,06	1 230 756,05	1	19	410 664,81	1 230 777,47
6	6	410 672,81	1 230 757,18	2	20	410 670,29	1 230 778,42
7	7	410 674,08	1 230 765,26	3	21	410 671,28	1 230 776,97
8	8	410 674,07	1 230 771,98	4	10	410 671,53	1 230 775,31
9	9	410 673,52	1 230 775,57	5	9	410 673,52	1 230 775,57
10	10	410 671,53	1 230 775,31	6	22	410 673,18	1 230 777,72
11	11	410 672,07	1 230 771,82	7	23	410 671,22	1 230 780,61
12	12	410 672,08	1 230 765,42	8	24	410 666,11	1 230 779,72
13	13	410 670,97	1 230 758,37	9	25	410 665,64	1 230 780,99
14	14	410 670,76	1 230 758,24	10	26	410 663,62	1 230 780,68
15	15	410 663,06	1 230 760,69	1	19	410 664,81	1 230 777,47

Кадастровый квартал	21:01:010211
Местоположение части земельного участка	Чувашская Республика - Чувашия, г. Чебоксары
Категория земель	Земли населенных пунктов
Площадь части земельного участка 21:01:010211:ЗУ1	79 кв. м
Площадь части земельного участка 21:01:000000:55969/чзу1	25 кв. м
Части земельных участков сформированы в целях строительства КЛ-0,4 кВ согласно проектной документации «Прокладка ЛЭП-0,4 кВ от ТП-843 до машино-место № 3 по ул. Герцена, зд. 2А, г. Чебоксары».	
Система координат: МСК-21	

				Схема расположения границ публичного сервитута на кадастровом плане территории			
				Объект: части земельных участков Заказчик: АО "ЧГЭС"			
Должность	Фамилия	Подпись	Дата	Адрес: Чувашская Республика - Чувашия, г. Чебоксары	Стадия	Лист	Листов
Ген. директор	Токмолаева Л. И.		05.06.2026	М 1:500	-	1	1
Нач. отдела	Яценко И. Ю.		05.06.2026		ООО "НПП "Инженер"		
Исполнитель	Николаева Т.М.		05.06.2026				