


Схема расположения земельного участка или земельных участков

Условный номер земельного участка (указывается в случае, если предусматривается образование двух и более земельных участков)					
Площадь части земельного участка 482 кв. м (указывается проектная площадь образуемого земельного участка, вычисленная с использованием федеральной государственной географической информационной системы, обеспечивающей функционирование национальной системы пространственных данных, которой является федеральная государственная географическая информационная система "Единая цифровая платформа "Национальная система пространственных данных" <1> (далее - информационная система), или иных технологических и программных средств с округлением до 1 квадратного метра. Указанное значение площади земельного участка может быть уточнено при проведении кадастровых работ не более чем на десять процентов)					
Обозначение характерных точек границ	Координаты, м (МСК-21) (указываются в случае подготовки схемы расположения земельного участка с использованием информационной системы или иных технологических и программных средств. Значения координат, полученные с использованием указанных технологических и программных средств, указываются с округлением до 0,01 метра)		Обозначение характерных точек границ	Координаты, м (МСК-21) (указываются в случае подготовки схемы расположения земельного участка с использованием информационной системы или иных технологических и программных средств. Значения координат, полученные с использованием указанных технологических и программных средств, указываются с округлением до 0,01 метра)	
	X	Y		X	Y
1	2	3	4	5	6
1	265 049.47	1 188 621.16	14	265 023.63	1 188 592.83
2	265 048.90	1 188 628.58	15	265 023.89	1 188 597.22
3	265 014.86	1 188 622.08	16	265 020.34	1 188 597.24
4	265 016.29	1 188 610.22	17	265 020.54	1 188 602.79
5	265 012.29	1 188 607.63	18	265 020.40	1 188 609.01
6	265 009.39	1 188 607.25	19	265 023.90	1 188 609.21
7	265 009.13	1 188 599.03	20	265 023.72	1 188 617.81
8	265 009.70	1 188 595.17	21	265 032.28	1 188 619.12
9	265 010.34	1 188 590.82	22	265 035.77	1 188 619.71
10	265 011.15	1 188 590.88	23	265 040.87	1 188 620.43
11	265 015.52	1 188 591.24	24	265 041.69	1 188 620.07
12	265 015.45	1 188 592.30	25	265 045.11	1 188 620.49
13	265 019.34	1 188 592.57	26	265 049.11	1 188 621.10

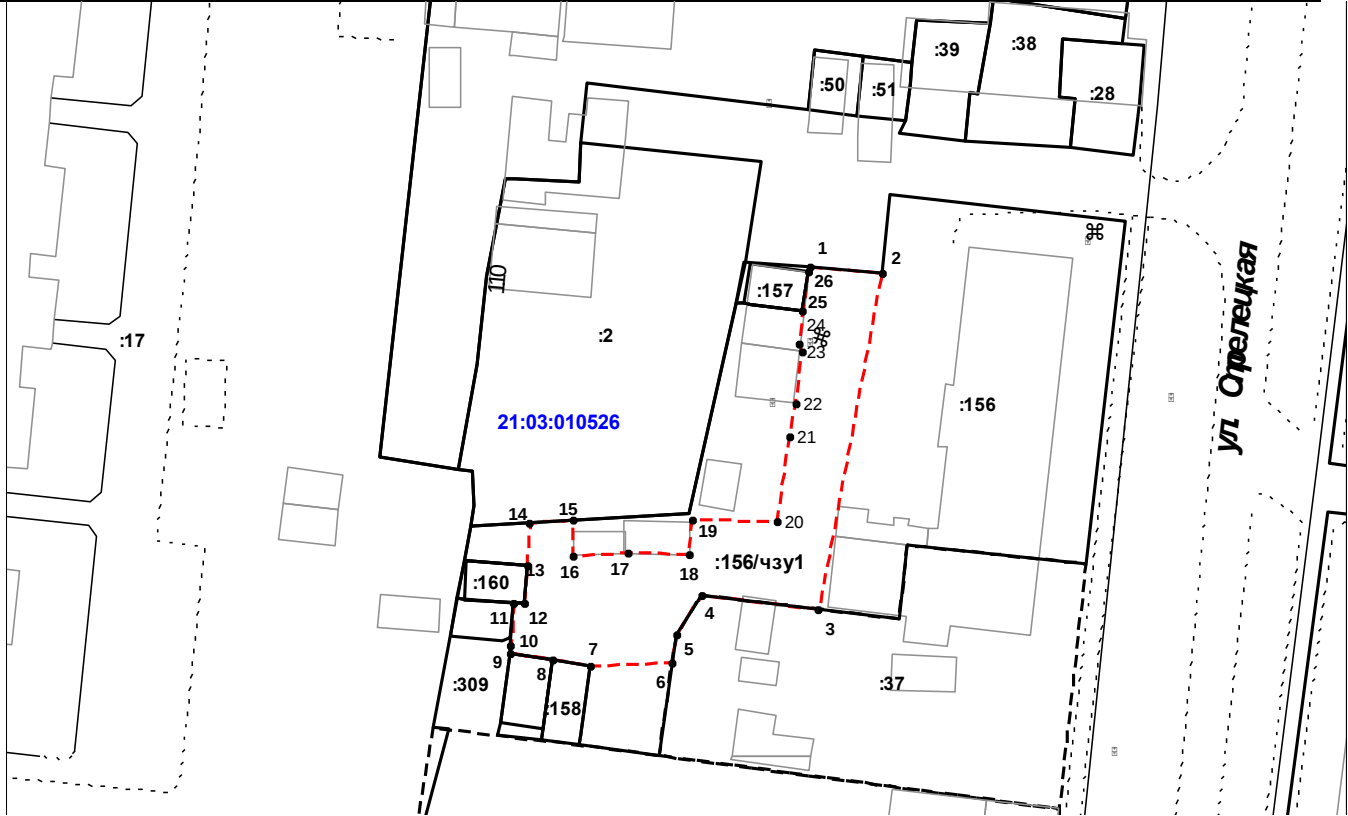

Масштаб 1:750

- УСЛОВНЫЕ ОБОЗНАЧЕНИЯ
- граница кадастрового квартала
 - 21:06:260201 — номер кадастрового квартала
 - 21:06:000000:1 — кадастровый номер единого землепользования
 - 21:06:020425:1 — кадастровый номер земельного участка входящий в состав единого землепользования
 - :78 — кадастровый номер земельного участка сведения о котором внесены в ЕГРН
 - существующая часть границы, имеющиеся в ЕГРН сведения о которой достаточны для определения ее местоположения
 - :78/чзуп1 — обозначение образуемой части земельного участка
 - 1 — обозначение характерной точки части границы земельного участка, сведения о которой позволяют однозначно определить ее положения на местности
 - вновь образованная часть границы, сведения о которой достаточны для определения ее местоположения