


Схема расположения границ публичного сервитута на кадастровом плане территории

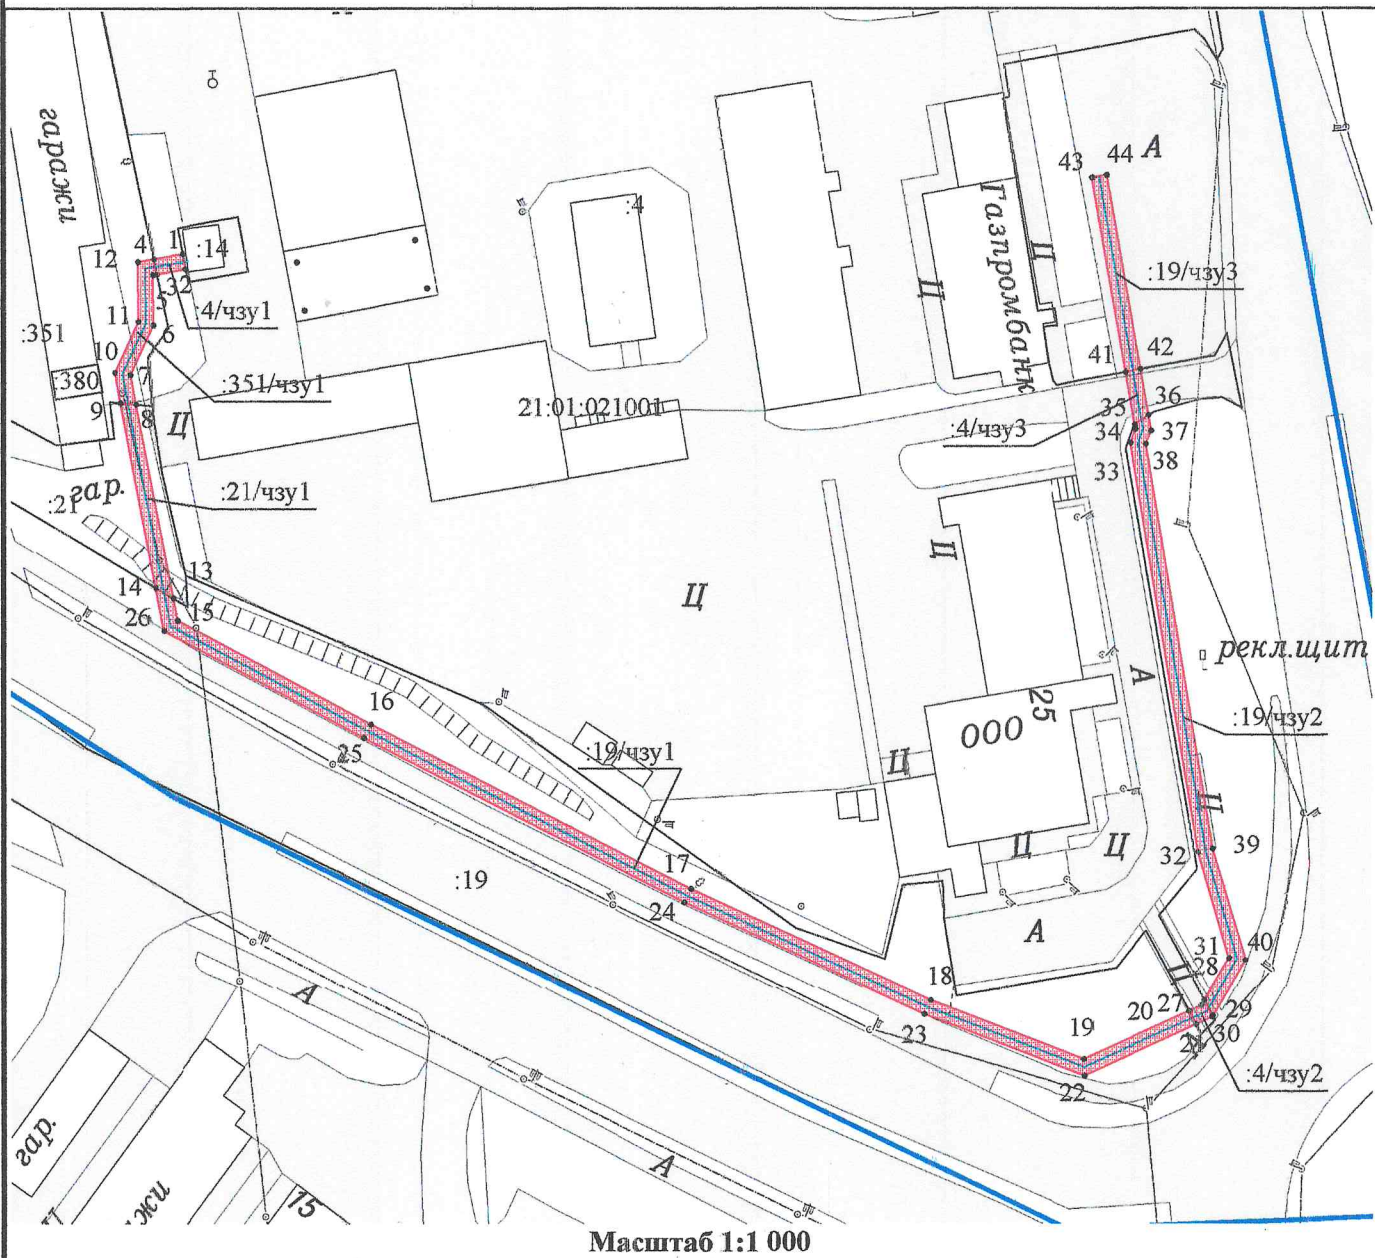

Масштаб 1:1 000

Условные обозначения:

- Граница кадастрового квартала
- Часть границы, сведения ЕГРН о которой позволяют однозначно определить ее положение на местности
- Часть границы, местоположение которой определено при выполнении кадастровых работ
- Характерная точка границы земельного участка, сведения ЕГРН о которой соответствуют требованиям, установленным в соответствии с частью 13 статьи 22 Федерального закона от 13 июля 2015 г. N 218-ФЗ "О государственной регистрации недвижимости"
- 21:01:010605 - Номер кадастрового квартала
- :46 - Кадастровый номер земельного участка
- :195/чзу1 - Образующая часть земельного участка

Геоданные

№ п/п	Имя точки	X, м	Y, м	№ п/п	Имя точки	X, м	Y, м	№ п/п	Имя точки	X, м	Y, м
:4/чзу1 (площадь 8 кв.м.)				1	14	404 603,13	1 232 206,60	2	31	404 554,17	1 232 348,44
1	1	404 647,18	1 232 210,17	2	13	404 601,77	1 232 208,90	3	32	404 568,19	1 232 344,34
2	2	404 645,21	1 232 210,54	3	15	404 598,80	1 232 209,47	4	33	404 622,28	1 232 335,49
3	3	404 644,55	1 232 206,75	4	16	404 585,11	1 232 235,00	5	34	404 624,04	1 232 336,17
4	4	404 646,50	1 232 206,34	5	17	404 563,33	1 232 277,34	6	35	404 624,59	1 232 336,08
1	1	404 647,18	1 232 210,17	6	18	404 548,72	1 232 308,99	7	36	404 625,85	1 232 337,89
:351/чзу1 (площадь 40 кв.м.)				7	19	404 540,84	1 232 329,29	8	37	404 623,84	1 232 338,24
1	4	404 646,50	1 232 206,34	8	20	404 547,22	1 232 343,15	9	38	404 622,06	1 232 337,55
2	3	404 644,55	1 232 206,75	9	21	404 545,46	1 232 344,10	10	39	404 568,63	1 232 346,30
3	5	404 644,46	1 232 206,25	10	22	404 538,67	1 232 329,36	11	40	404 553,90	1 232 350,61
4	6	404 637,84	1 232 206,31	11	23	404 546,88	1 232 308,21	12	29	404 546,56	1 232 346,27
5	7	404 631,24	1 232 203,26	12	24	404 561,54	1 232 276,46	1	28	404 548,62	1 232 345,17
6	8	404 627,34	1 232 204,01	13	25	404 583,34	1 232 234,07	:4/чзу3 (площадь 13 кв.м.)			
7	9	404 627,50	1 232 201,94	14	26	404 597,48	1 232 207,68	1	41	404 631,57	1 232 334,87
8	10	404 631,50	1 232 201,18	1	14	404 603,13	1 232 206,60	2	42	404 631,93	1 232 336,84
9	11	404 638,27	1 232 204,31	:4/чзу2 (площадь 5 кв.м.)				3	36	404 625,85	1 232 337,89
10	12	404 646,13	1 232 204,23	1	20	404 547,22	1 232 343,15	4	35	404 624,59	1 232 336,08
1	4	404 646,50	1 232 206,34	2	27	404 547,97	1 232 344,78	1	41	404 631,57	1 232 334,87
:21/чзу1 (площадь 51 кв.м.)				3	28	404 548,62	1 232 345,17	:19/чзу3 (площадь 52 кв.м.)			
1	9	404 627,50	1 232 201,94	4	29	404 546,56	1 232 346,27	1	43	404 657,23	1 232 330,42
2	8	404 627,34	1 232 204,01	5	30	404 546,42	1 232 346,19	2	44	404 657,57	1 232 332,39
3	13	404 601,77	1 232 208,90	6	21	404 545,46	1 232 344,10	3	42	404 631,93	1 232 336,84
4	14	404 603,13	1 232 206,60	1	20	404 547,22	1 232 343,15	4	41	404 631,57	1 232 334,87
1	9	404 627,50	1 232 201,94	:19/чзу2 (площадь 160 кв.м.)				1	43	404 657,23	1 232 330,42
:19/чзу1 (площадь 309 кв.м.)				1	28	404 548,62	1 232 345,17				

Кадастровый квартал	21:01:021001
Местоположение части земельного участка	Чувашская Республика - Чувашия, г. Чебоксары
Категория земель	Земли населенных пунктов
Площадь части земельного участка 21:01:021001:4/чзу1	8 кв. м
Площадь части земельного участка 21:01:021001:351/чзу1	40 кв. м
Площадь части земельного участка 21:01:021001:21/чзу1	51 кв. м
Площадь части земельного участка 21:01:021001:19/чзу1	309 кв. м
Площадь части земельного участка 21:01:021001:4/чзу2	5 кв. м
Площадь части земельного участка 21:01:021001:19/чзу2	160 кв. м
Площадь части земельного участка 21:01:021001:4/чзу3	13 кв. м
Площадь части земельного участка 21:01:021001:19/чзу3	52 кв. м
Части земельных участков сформированы для размещения ЛЭП-0,4 кВ согласно проектной документации «Прокладка ЛЭП-0,4 кВ от ТП-95 до зарядной станции для электрического мобильного транспорта по пр. И.Я. Яковлева, д. 25, г. Чебоксары»	
Система координат: МСК-21	

				Схема расположения границ публичного сервитута на кадастровом плане территории			
				Объект: часть земельного участка Заказчик: АО "ЧГЭС"			
Должность	Фамилия	Подпись	Дата	Адрес: Чувашская Республика - Чувашия, г. Чебоксары	Стадия	Лист	Листов
Ген. директор	Токмолаева Т. И.		21.05.2025	М 1:1000	-	1	1
Нач. отдела	Яценко И. Ю.		21.05.2025				
Исполнитель	Николаева Т. М.		21.05.2025				
				ООО "НПП "Инженер"			