


ЧУВАШСКАЯ РЕСПУБЛИКА
 ЧЕБОКСАРСКИЙ РАЙОН
АКУЛЕВСКОЕ СЕЛЬСКОЕ ПОСЕЛЕНИЕ
 ГЕНЕРАЛЬНЫЙ ПЛАН
 МАТЕРИАЛЫ ПО ОБОСНОВАНИЮ В ВИДЕ КАРТ

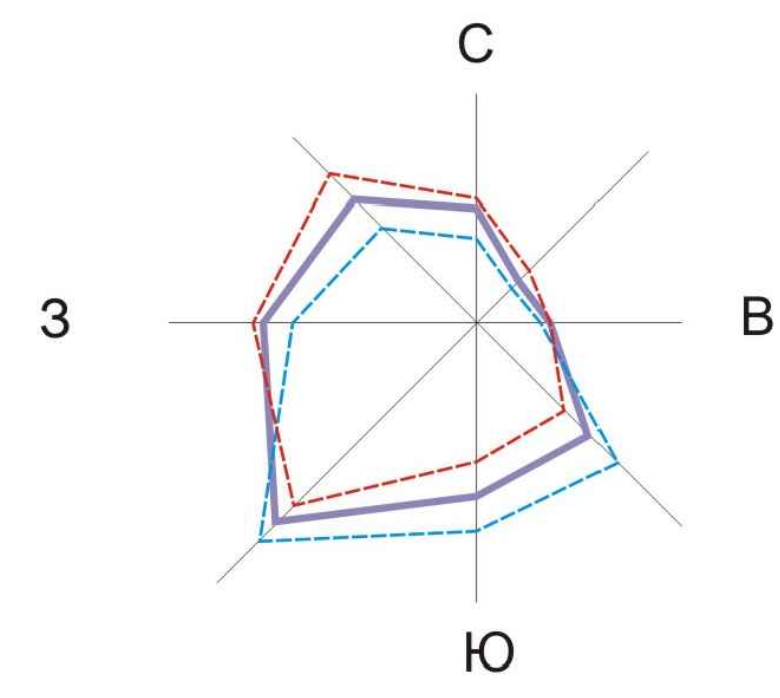

Зимняя
 Летняя
 Годовая

ЭКСПЛИКАЦИЯ

ГРАНИЦЫ

ПРОЕКТ. СУЩ.
 ГРАНИЦА СЕЛЬСКОГО ПОСЕЛЕНИЯ
 ГРАНИЦА НАСЕЛЕННОГО ПУНКТА

ТЕРРИТОРИИ

ПРОЕКТ. СУЩ.
 ЖИЛАЯ ЗОНА
 ЗОНА ОБСЛУЖИВАНИЯ НАСЕЛЕНИЯ/ СУЩЕСТВУЮЩИЕ ОБЩЕСТВЕННЫЕ ЦЕНТРЫ НАСЕЛЕННЫХ ПУНКТОВ
 ЗЕМЛИ СЕЛЬСКОХОЗЯЙСТВЕННОГО НАЗНАЧЕНИЯ
 ЗОНА ЛЕСОВ
 ЛЕСА ЗАЩИТНЫЕ
 ЗОНЫ РЕКРЕАЦИОННОГО НАЗНАЧЕНИЯ
 ПРОИЗВОДСТВЕННАЯ ЗОНА СЕЛЬСКОХОЗЯЙСТВЕННЫХ ПРЕДПРИЯТИЙ
 ЗОНА КЛАДЕЙЩИ
 ЗОНА СПЕЦИАЛЬНОГО НАЗНАЧЕНИЯ
 ЗОНА ИНЖЕНЕРНОЙ ИНФРАСТРУКТУРЫ
 ЗОНА АКВАТОРИЙ

ТРАНСПОРТНЫЕ КОММУНИКАЦИИ И СООРУЖЕНИЯ

ПРОЕКТ. СУЩ.
 АВТОМОБИЛЬНЫЕ ДОРОГИ МЕСТНОГО НАЗНАЧЕНИЯ
 УЛИЦА В ЖИЛОЙ ЗАСТРОЙКЕ
 ПОСЕЛКОВАЯ ДОРОГА

ЗОНЫ С ОСОБЫМИ УСЛОВИЯМИ ИСПОЛЬЗОВАНИЯ ТЕРРИТОРИИ

ГРАНИЦА ВОДООХРАННЫХ ЗОН
 САНИТАРНО-ЗАЩИТНАЯ ЗОНА ПРЕДПРИЯТИЙ, СООРУЖЕНИЙ И ИНЫХ ОБЪЕКТОВ
 ПРИАЗРОДНОМЯ ТЕРРИТОРИЯ
 ОХРАННАЯ ЗОНА ИНЖЕНЕРНЫХ КОММУНИКАЦИЙ

ОБЪЕКТЫ МЕСТНОГО ЗНАЧЕНИЯ


ПРОЕКТ. СУЩ.
 АДМИНИСТРАТИВНОЕ ЗДАНИЕ
 ОБЩЕОБРАЗОВАТЕЛЬНАЯ ОРГАНИЗАЦИЯ
 ДОШКОЛЬНАЯ ОБРАЗОВАТЕЛЬНАЯ ОРГАНИЗАЦИЯ
 ОБЪЕКТ КУЛЬТУРНО-ДОСУГОВОГО (КЛУБНОГО) ТИПА
 ОБЪЕКТ ТОРГОВЛИ, ОБЩЕПИТ
 ОБЪЕКТЫ РЕЛИГИОЗНОЙ ОРГАНИЗАЦИИ
 СПОРТИВНОЕ СООРУЖЕНИЕ
 БИБЛИОТЕКА, ЧИТАЛЬНЫЙ ЗАЛ
 ПРЕДПРИЯТИЕ ПО РАЗВЕДЕНИЮ КРС
 ОБЪЕКТ, СВЯЗАННЫЙ С ПРОИЗВОДСТВЕННОЙ ДЕЯТЕЛЬНОСТЬЮ
 КЛАДЕЙЩИ
 ОБЪЕКТ УТИЛИЗАЦИИ, УНИЧТОЖЕНИЯ БИОЛОГИЧЕСКИХ ОТХОДОВ

ИНЖЕНЕРНЫЕ КОММУНИКАЦИИ И СООРУЖЕНИЯ

ПРОЕКТ. СУЩ.
 ЛЭП - 110 кВТ
 ЛЭП - 10 кВТ
 МАГИСТРАЛЬНЫЙ ГАЗОПРОВОД
 ТРАНСФОРМАТОРЫ
 ВОДОНАПОРНАЯ БАШНЯ
 ВЫШКА ТЕЛЕ-, РАДИО-, ТЕЛЕФОННОЙ СВЯЗИ
 ГАЗОРАСПРЕДЕЛИТЕЛИ
 НАСОСНАЯ СТАНЦИЯ
 ГТС (ПЛОТИНА)

ОБЪЕКТЫ РЕГИОНАЛЬНОГО ЗНАЧЕНИЯ

ПРОЕКТ. СУЩ.
 ЛЕЧЕБНО-ПРОФИЛАКТИЧЕСКАЯ МЕДИЦИНСКАЯ ОРГАНИЗАЦИЯ, ОКАЗЫВАЮЩАЯ МЕДИЦИНСКУЮ ПОМОЩЬ В АМБУЛАТОРНЫХ УСЛОВИЯХ И (ИЛИ) В УСЛОВИЯХ ДНЕВНОГО СТАЦИОНАРА
 ОБОСОБЛЕННОЕ СТРУКТУРНОЕ ПОДРАЗДЕЛЕНИЕ МЕДИЦИНСКОЙ ОРГАНИЗАЦИИ, ОКАЗЫВАЮЩЕЙ ПЕРВИЧНУЮ МЕДИКО-САНИТАРНУЮ ПОМОЩЬ
 ПАМЯТНИК
 ОСТАНОВКИ АВТОБУСОВ С ПАВИЛЬОНОМ
 БАКИ И ЦИСТЕРНЫ ДЛЯ ХРАНЕНИЯ ГОРЮЧЕГО

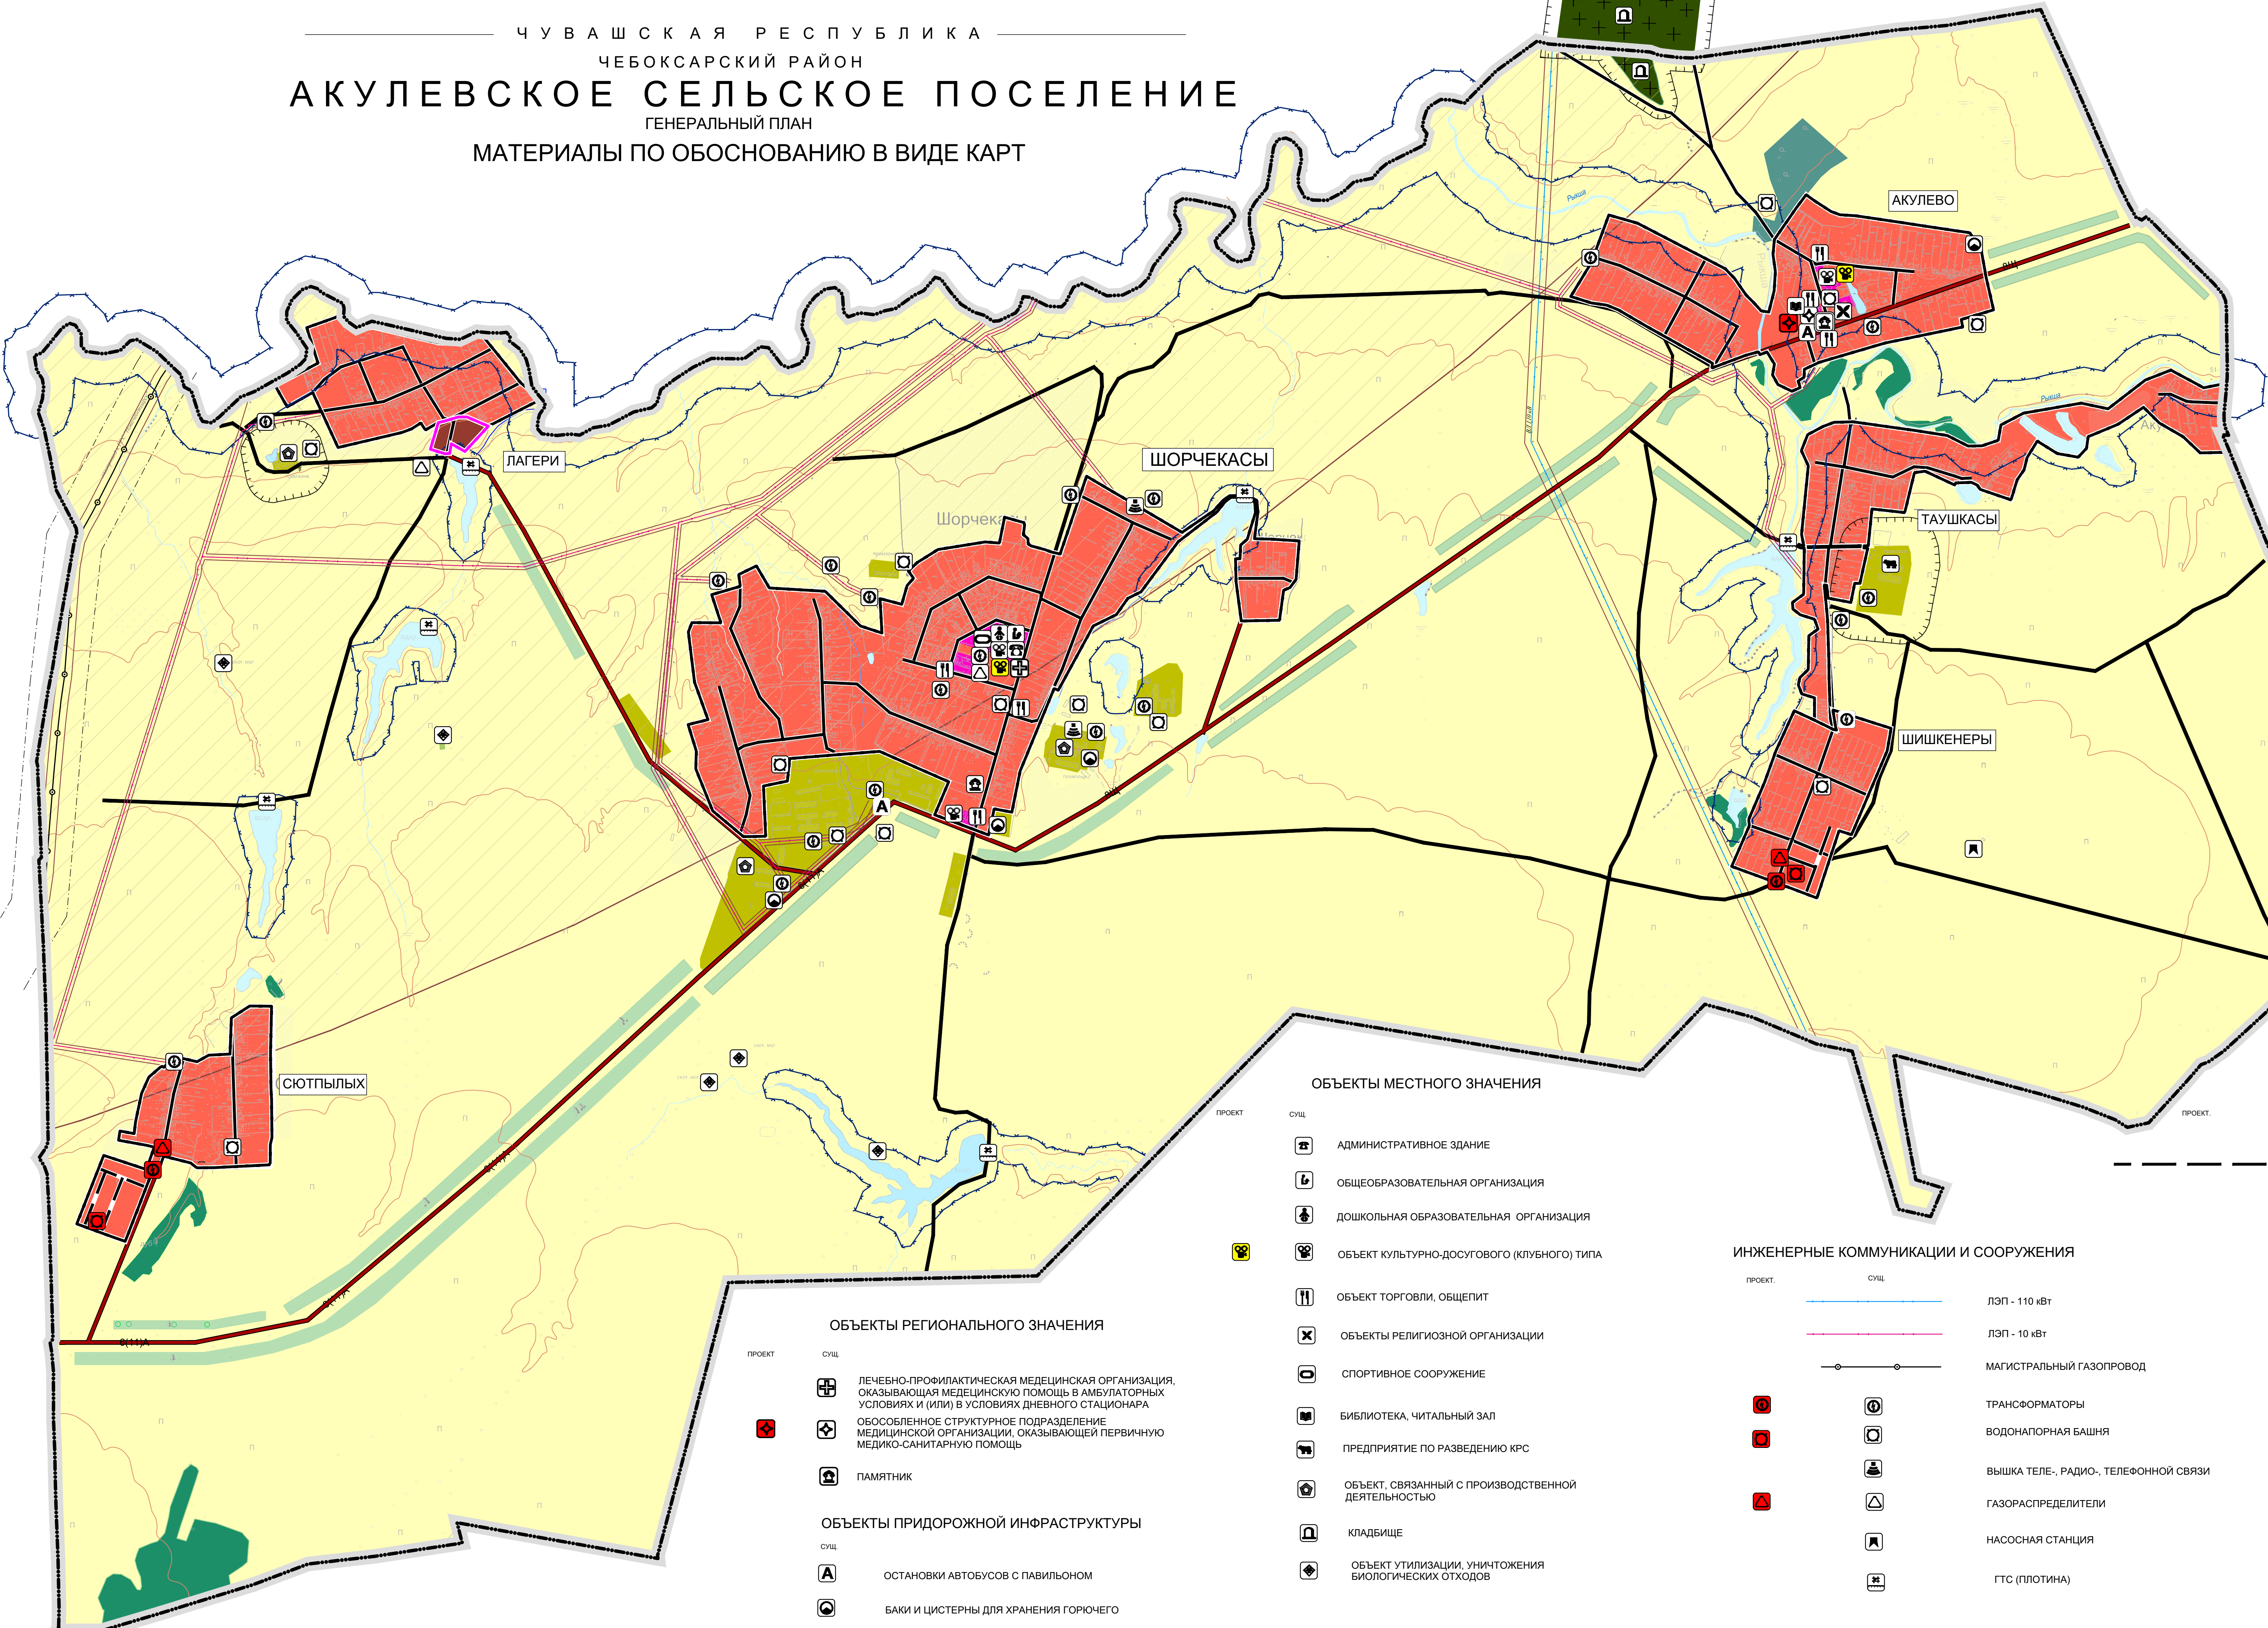

| | | | |
|--|---------|-------------|----------------|
| Акuleвское сельское поселение Чебоксарского района Чувашской Республики | | | |
| Генеральный план Акuleвского сельского поселения Чебоксарского района Чувашской Республики | | | |
| Изм. | Кол.уч. | Лист № док. | Подпись |
| 1 | 1 | 1 | Кирilloва А.В. |
| 2 | 1 | 1 | Июнкер М.В. |
| 3 | 1 | 1 | Томилова Л.И. |
| Материалы по обоснованию в виде карт | | | |
| Масштаб 1:10000 | | | |
| Стация | | | |
| Лист | | | |
| Листов | | | |
| 1 | | | |
| 1 | | | |
| ООО НПЦ "Инженер" | | | |