

***Периодическое печатное издание
«Вестник органов местного самоуправления
Канашского муниципального округа
Чувашской Республики»***

ИЮЛЬ 2025 г.

ПОСТАНОВЛЕНИЕ __15.07.2025__ № _1571_

Об установлении публичного сервитута на земельный участок

В соответствии со статьями 23, 56, главой V.7 Земельного кодекса Российской Федерации, Федеральным законом от 25 октября 2001 г. № 137-ФЗ "О введении в действие Земельного кодекса Российской Федерации", Федеральным законом от 6 октября 2003 г. № 131-ФЗ "Об общих принципах организации местного самоуправления в Российской Федерации", рассмотрев ходатайство Публичного акционерного общества "Россети Волга" от 04.06.2025 № 679, **Администрация Канашского муниципального округа Чувашской Республики постановляет:**

1. Установить публичный сервитут в целях эксплуатации линейного объекта электросетевого хозяйства: "ВЛИ 0,4кВ (Ф-2 от КТП-10/0,4кВ №27/160кВА по ВЛ 10кВ Дружба-Атнашево от ПС 110кВ Дружба) от сущ. оп.16 к оп.25" (далее - объект), необходимого для организации электроснабжения населения, расположенного на территории села Шихазаны Канашского муниципального округа Чувашской Республики, обладатель публичного сервитута ПАО "Россети Волга", в отношении следующих земель и земельных участков с кадастровыми номерами:
- 21:11:131006:24, расположенного по адресу: Чувашская Республика - Чувашия, р-н Канашский, с/пос. Шихазанское, с. Шихазаны;
 - 21:11:131006:86, расположенного по адресу: Чувашская Республика - Чувашия, р-н Канашский, с/пос. Шихазанское, с. Шихазаны, ул. Луговая, уч. 34;
 - 21:11:131006:85, расположенного по адресу: Чувашская Республика - Чувашия, р-н Канашский, с/пос. Шихазанское, с. Шихазаны, ул. Луговая, уч. 33.
2. Утвердить границы публичного сервитута согласно приложению №1 (схема расположения границ публичного сервитута) к настоящему постановлению.
3. Срок публичного сервитута - 49 лет.
4. Срок, в течение которого использование земельного участка (его части) в соответствии с его разрешенным использованием будет невозможно или существенно затруднено в связи с осуществлением публичного сервитута, не предусмотрен, использование земельного участка не затруднено.
5. Публичный сервитут устанавливается в интересах Публичного акционерного общества "Россети Волга" ОГРН 1076450006280, ИНН 6450925977, юридический адрес: 410031, Саратовская область, г. Саратов, ул. Первомайская, д. 42/44, филиал ПАО "Россети Волга" - "Чуваэнерго" 428000, Чувашская Республика - Чувашия, г. Чебоксары, пр-кт И.Я. Яковлева, д. 4/4.
6. Публичному акционерному обществу "Россети Волга":
- 6.1. Заключить соглашение об осуществлении публичного сервитута с правообладателями земельных участков, указанных в п.1 настоящего Постановления, с установлением размера платы за публичный сервитут в соответствии с требованиями статьи 39.46 Земельного кодекса Российской Федерации.
- 6.2. Внести плату за публичный сервитут согласно пунктам 4 и 5 статьи 39.46 Земельного кодекса Российской Федерации единовременным платежом не позднее шести месяцев со дня принятия настоящего постановления.
- 6.3. В установленном законом порядке после прекращения действия публичного сервитута привести земельный участок в состояние, пригодное для его использования в соответствии с разрешенным использованием, в срок не позднее чем три месяца после завершения строительства, капитального или текущего ремонта, реконструкции, эксплуатации, консервации, сноса инженерного сооружения.
- 6.4. Осуществлять публичный сервитут в порядке, предусмотренном Постановлением Правительства РФ от 24.02.2009 № 160 "О порядке установления охранных зон объектов электросетевого хозяйства и особых условий использования земельных участков, расположенных в границах таких зон". График проведения работ при осуществлении деятельности, для обеспечения которой устанавливается публичный сервитут: ежегодно с 1 января по 31 декабря.
7. Отделу имущественных и земельных отношений управления экономики, сельского хозяйства, имущественных и земельных отношений администрации Канашского муниципального округа Чувашской Республики в течение пяти рабочих дней со дня принятия постановления направить в Публичное акционерное общество "Россети Волга", Управление Федеральной службы государственной регистрации, кадастра и картографии по Чувашской Республике копию настоящего постановления.

8. Публичный сервитут считается установленным со дня внесения сведений о нем в Единый государственный реестр недвижимости.
9. Настоящее постановление вступает в силу после его официального опубликования.
10. Контроль за исполнением настоящего постановления возложить на заместителя главы администрации - начальника управления экономики, сельского хозяйства, имущественных и земельных отношений администрации Канашского муниципального округа Чувашской Республики Белова Н.И.

Глава муниципального округа

В.А. Чернов

Приложение № 1
к постановлению об установлении публичного сервитута
от 15.07.2025 № 1571


ГРАФИЧЕСКОЕ ОПИСАНИЕ
местоположения границ публичного сервитута

Публичный сервитут для использования земель и земельных участков в целях эксплуатации линейного объекта электросетевого хозяйства «ВЛИ 0,4кВ (Ф-2 от КТП-10/0,4кВ №27/160кВА по ВЛ 10кВ Дружба-Атнашево от ПС 110кВ Дружба) от сущ. оп.16 к оп.25», необходимого для электроснабжения населения
(наименование объекта, местоположение границ которого описано (далее - объект)

Раздел 1		
Сведения об объекте		
№ п/п	Характеристики объекта	Описание характеристик
1	2	3
1	Местоположение объекта	Чувашская Республика, Канашский муниципальный округ, село Шихазаны
2	Площадь объекта +/- величина погрешности определения площади (Р+/- Дельта Р)	126 кв.м ± 14,28 кв.м
3	Иные характеристики объекта	Публичный сервитут для использования земель и земельных участков в целях эксплуатации линейного объекта электросетевого хозяйства «ВЛИ 0,4кВ (Ф-2 от КТП-10/0,4кВ №27/160кВА по ВЛ 10кВ Дружба-Атнашево от ПС 110кВ Дружба) от сущ. оп.16 к оп.25», необходимого для электроснабжения населения, сроком на 49 (сорок девять) лет. Публичный сервитут устанавливается в пользу ПАО «Россети Волга» ОГРН 1076450006280, ИНН 6450925977 адрес: 410031, Российская Федерация, г. Саратов, ул. Первомайская, д. 42/44, тел.: 8 (8452) 30-25-32; 30-26-21 e-mail: office@rossetivolga.ru.

Раздел 2

Сведения о местоположении границ объекта					
1. Система координат МСК-21, зона 1					
2. Сведения о характерных точках границ объекта					
Обозначение характерных точек границ	Координаты, м		Метод определения координат характерной точки	Средняя квадратическая погрешность положения характерной точки (M _d), м	Описание обозначения точки на местности (при наличии)
	X	Y			
1	2	3	4	5	6
1	345891.67	1238795.13	Аналитический метод	0.50	—
2	345868.33	1238790.04	Аналитический метод	0.50	—
3	345867.28	1238789.49	Аналитический метод	0.50	—
4	345866.63	1238788.49	Аналитический метод	0.50	—
5	345866.58	1238787.30	Аналитический метод	0.50	—
6	345867.12	1238786.24	Аналитический метод	0.50	—
7	345868.12	1238785.60	Аналитический метод	0.50	—
8	345869.31	1238785.54	Аналитический метод	0.50	—
9	345892.65	1238790.64	Аналитический метод	0.50	—
10	345893.71	1238791.19	Аналитический метод	0.50	—
11	345894.35	1238792.19	Аналитический метод	0.50	—
12	345894.41	1238793.38	Аналитический метод	0.50	—
13	345893.86	1238794.44	Аналитический метод	0.50	—
14	345892.86	1238795.08	Аналитический метод	0.50	—
1	345891.67	1238795.13	Аналитический метод	0.50	—
3. Сведения о характерных точках части (частей) границы объекта					
Обозначение характерных точек части границы	Координаты, м		Метод определения координат характерной точки	Средняя квадратическая погрешность положения характерной точки (M _d), м	Описание обозначения точки на местности (при наличии)
	X	Y			
1	2	3	4	5	6
—	—	—	—	—	—

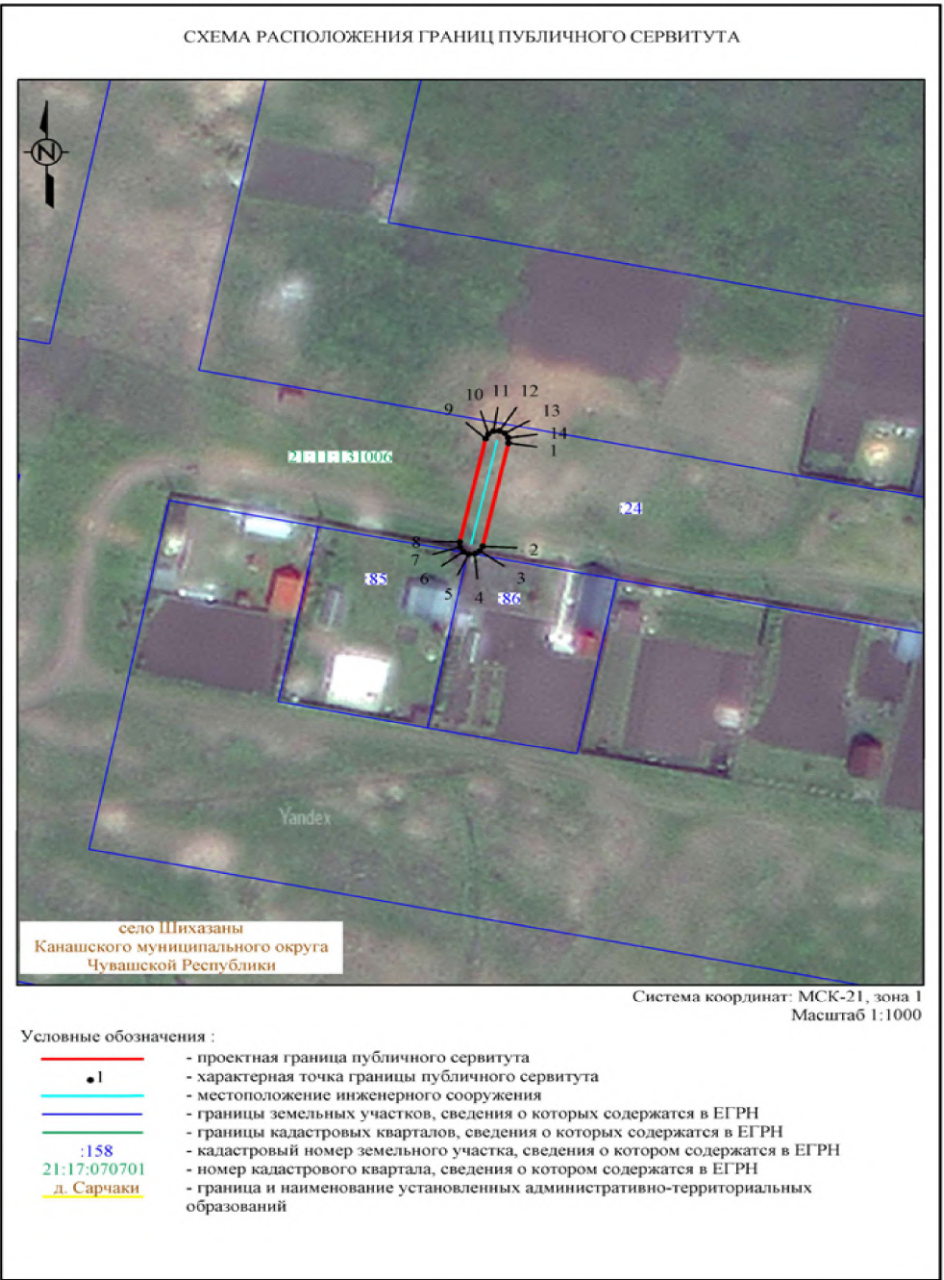

ПОСТАНОВЛЕНИЕ __15.07.2025__ №_1572__

Об установлении публичного сервитута на земельный участок

В соответствии со статьями 23, 56, главой V.7 Земельного кодекса Российской Федерации, Федеральным законом от 6 октября 2003 г. № 131-ФЗ "Об общих принципах организации местного самоуправления в Российской Федерации", рассмотрев ходатайство Публичного акционерного общества "Россети Волга" от 09.06.2025 № 765, **Администрация Канашского муниципально-го округа Чувашской Республики постановляет:**

1. Установить публичный сервитут в целях эксплуатации линейного объекта электросете-вого хозяйства "ВЛИ 0,4 кВ (Ф-1 от КТП № 12/63кВА п.Новый по ВЛ 10кВ Кирпичный завод от ПС 110 кВ Лесная) от оп.№37 до оп.№45", инвентарный номер 2123-00-000000037754, необходимого для электроснабжения населения, расположенного на территории Канашского муниципального округа Чувашской Республики, обладатель публичного сервитута ПАО "Россети Волга", в отно-шении следующих земель и земельных участков с кадастровыми номерами:
- 21:11:240303:62, расположенного по адресу: местоположение установлено относительно ориентира, расположенного в границах участка, почтовый адрес ориентира: Чувашская Респу-блика - Чувашия, Канашский район, Малобикшихское сельское поселение, поселок Новый, улица Новая, участок 1а;
 - 21:11:240303:71, расположенного по адресу: местоположение установлено относительно ориентира, расположенного в границах участка, почтовый адрес ориентира: Чувашская Респу-блика - Чувашия, Канашский район, Малобикшихское сельское поселение, поселок Новый, улица Новая, участок 1 б;
 - земель неразграниченной государственной собственности кадастрового квартала 21:11:240303, расположенных по адресу: Чувашская Республика - Чувашия, Канашский муниципальный округ;
 - земель неразграниченной государственной собственности кадастрового квартала 21:11:240302, расположенных по адресу: Чувашская Республика - Чувашия, Канашский муниципальный округ.
2. Утвердить границы публичного сервитута согласно приложению №1 (схема расположе-ния границ публичного сервитута) к настоящему постановлению.
3. Срок публичного сервитута - 49 лет.
4. Срок, в течение которого использование земельного участка (его части) в соответствии с его разрешенным использованием будет невозможно или существенно затруднено в связи с осуществлением публичного сервитута, не предусмотрен, использование земельного участка не затруднено.
5. Публичный сервитут устанавливается в интересах Публичного акционерного общества "Россети Волга" ОГРН 1076450006280, ИНН 6450925977, юридический адрес: 410031, Саратовс-кая область, г. Саратов, ул. Первомайская, д. 42/44, филиал ПАО "Россети Волга" - "Чуваэнерго" 428000, Чувашская Республика - Чувашия, г. Чебоксары, пр-кт И.Я. Яковлева, д. 4/4.
6. Публичному акционерному обществу "Россети Волга":
- 6.1. Заключить соглашение об осуществлении публичного сервитута с правообладателями земельных участков, указанных в п.1 настоящего Постановления, с установлением размера платы за публичный сервитут в соответствии с требованиями статьи 39.46 Земельного кодек-са Российской Федерации.
- 6.2. Внести плату за публичный сервитут согласно пунктам 4 и 5 статьи 39.46 Земельного кодекса Российской Федерации единовременным платежом не позднее шести месяцев со дня принятия настоящего постановления.
- 6.3. В установленном законом порядке после прекращения действия публичного сервитута привести земельный участок в состояние, пригодное для его использования в соответствии с разрешенным использованием, в срок не позднее чем три месяца после завершения строитель-ства, капитального или текущего ремонта, реконструкции, эксплуатации, консервации, сноса инженерного сооружения.
- 6.4. Осуществлять публичный сервитут в порядке, предусмотренном Постановлением Пра-вительства РФ от 24.02.2009 № 160 "О порядке установления охранных зон объектов электро-

- сетевого хозяйства и особых условий использования земельных участков, расположенных в границах таких зон". График проведения работ при осуществлении деятельности, для обеспече-ния которой устанавливается публичный сервитут: ежегодно с 1 января по 31 декабря.
7. Отделу имущественных и земельных отношений управления экономики, сельского хозяй-ства, имущественных и земельных отношений администрации Канашского муниципального ок-руга Чувашской Республики в течение пяти рабочих дней со дня принятия постановления напра-вить в Публичное акционерное общество "Россети Волга", Управление Федеральной службы государственной регистрации, кадастра и картографии по Чувашской Республике копию настоя-щего постановления.
8. Публичный сервитут считается установленным со дня внесения сведений о нем в Единый государственный реестр недвижимости.
9. Настоящее постановление вступает в силу после его официального опубликования.
10. Контроль за исполнением настоящего постановления возложить на заместителя главы администрации - начальника управления экономики, сельского хозяйства, имущественных и земельных отношений администрации Канашского муниципального округа Чувашской Республи-ки Белова Н.И.

Глава муниципального округа

В.А. Чернов

Приложение № 1
к постановлению об установлении публичного сервитута
от _15.07.2025_ № _1572_


ГРАФИЧЕСКОЕ ОПИСАНИЕ
местоположения границ публичного сервитута

Публичный сервитут для использования земель и земельных участков в целях эксплуатации линейного объекта электросетевого хозяйства «ВЛИ 0,4 кВ (Ф-1 от КТП № 12/63кВА п.Новый по ВЛ 10кВ Кирпичный завод от ПС 110 кВ Лесная) от оп.№37 до оп.№45», необходимого для электроснабжения населения (наименование объекта, местоположение границ которого описано (далее - объект)

Раздел 1		
Сведения об объекте		
№ п/п	Характеристики объекта	Описание характеристик
1	2	3
1	Местоположение объекта	Чувашская Республика, Канашский муниципальный округ
2	Площадь объекта +/- величина погрешности определения площади (Р+/- Дельта Р)	1076 кв.м ± 11 кв.м
3	Иные характеристики объекта	Публичный сервитут для использования земель и земельных участков в целях эксплуатации линейного объекта электросетевого хозяйства «ВЛИ 0,4 кВ (Ф-1 от КТП № 12/63кВА п.Новый по ВЛ 10кВ Кирпичный завод от ПС 110 кВ Лесная) от оп.№37 до оп.№45», необходимого для электроснабжения населения, сроком на 49 (сорок девять) лет. Публичный сервитут устанавливается в пользу ПАО «Россети Волга» ОГРН 1076450006280, ИНН 6450925977 адрес: 410031, Российская Федерация, г. Саратов, ул. Первомайская, д. 42/44. тел.: 8 (8452) 30-25-32; 30-26-21 e-mail: office@rossetivolga.ru.

Раздел 2

Сведения о местоположении границ объекта					
1. Система координат МСК-21, зона 1					
2. Сведения о характерных точках границ объекта					
Обозначение характерных точек границ	Координаты, м		Метод определения координат характерной точки	Средняя квадратическая погрешность положения характерной точки (M _t), м	Описание обозначения точки на местности (при наличии)
	X	Y			
1	2	3	4	5	6
1	335355.11	1248393.89	Аналитический метод	0.10	—
2	335355.38	1248394.63	Аналитический метод	0.10	—
3	335355.34	1248395.41	Аналитический метод	0.10	—
4	335355.01	1248396.11	Аналитический метод	0.10	—
5	335354.44	1248396.64	Аналитический метод	0.10	—
6	335353.71	1248396.91	Аналитический метод	0.10	—
7	335352.93	1248396.88	Аналитический метод	0.10	—
8	335352.22	1248396.55	Аналитический метод	0.10	—
9	335328.87	1248379.48	Аналитический метод	0.10	—
10	335313.32	1248404.32	Аналитический метод	0.10	—
11	335296.45	1248431.36	Аналитический метод	0.10	—
12	335278.87	1248459.60	Аналитический метод	0.10	—
13	335262.66	1248485.64	Аналитический метод	0.10	—
14	335258.87	1248493.62	Аналитический метод	0.10	—
15	335230.99	1248559.01	Аналитический метод	0.10	—
16	335220.14	1248584.63	Аналитический метод	0.10	—
17	335219.71	1248585.28	Аналитический метод	0.10	—
18	335219.05	1248585.71	Аналитический метод	0.10	—
19	335218.29	1248585.85	Аналитический метод	0.10	—
20	335217.52	1248585.70	Аналитический метод	0.10	—
21	335216.88	1248585.26	Аналитический метод	0.10	—
22	335216.45	1248584.61	Аналитический метод	0.10	—
23	335216.30	1248583.84	Аналитический метод	0.10	—
24	335216.46	1248583.07	Аналитический метод	0.10	—
25	335227.31	1248557.45	Аналитический метод	0.10	—
26	335255.20	1248492.01	Аналитический метод	0.10	—
27	335255.24	1248491.93	Аналитический метод	0.10	—
28	335259.10	1248483.82	Аналитический метод	0.10	—
29	335259.20	1248483.63	Аналитический метод	0.10	—
30	335275.48	1248457.49	Аналитический метод	0.10	—
31	335293.06	1248429.24	Аналитический метод	0.10	—
32	335309.93	1248402.20	Аналитический метод	0.10	—
33	335326.62	1248375.54	Аналитический метод	0.10	—
34	335327.18	1248374.95	Аналитический метод	0.10	—
35	335327.93	1248374.63	Аналитический метод	0.10	—
36	335328.75	1248374.65	Аналитический метод	0.10	—
37	335329.49	1248374.98	Аналитический метод	0.10	—
38	335354.58	1248393.32	Аналитический метод	0.10	—
1	335355.11	1248393.89	Аналитический метод	0.10	—
3. Сведения о характерных точках части (частей) границы объекта					
Обозначение характерных точек части границы	Координаты, м		Метод определения координат характерной точки	Средняя квадратическая погрешность положения характерной точки (M _t), м	Описание обозначения точки на местности (при наличии)
	X	Y			
1	2	3	4	5	6
—	—	—	—	—	—

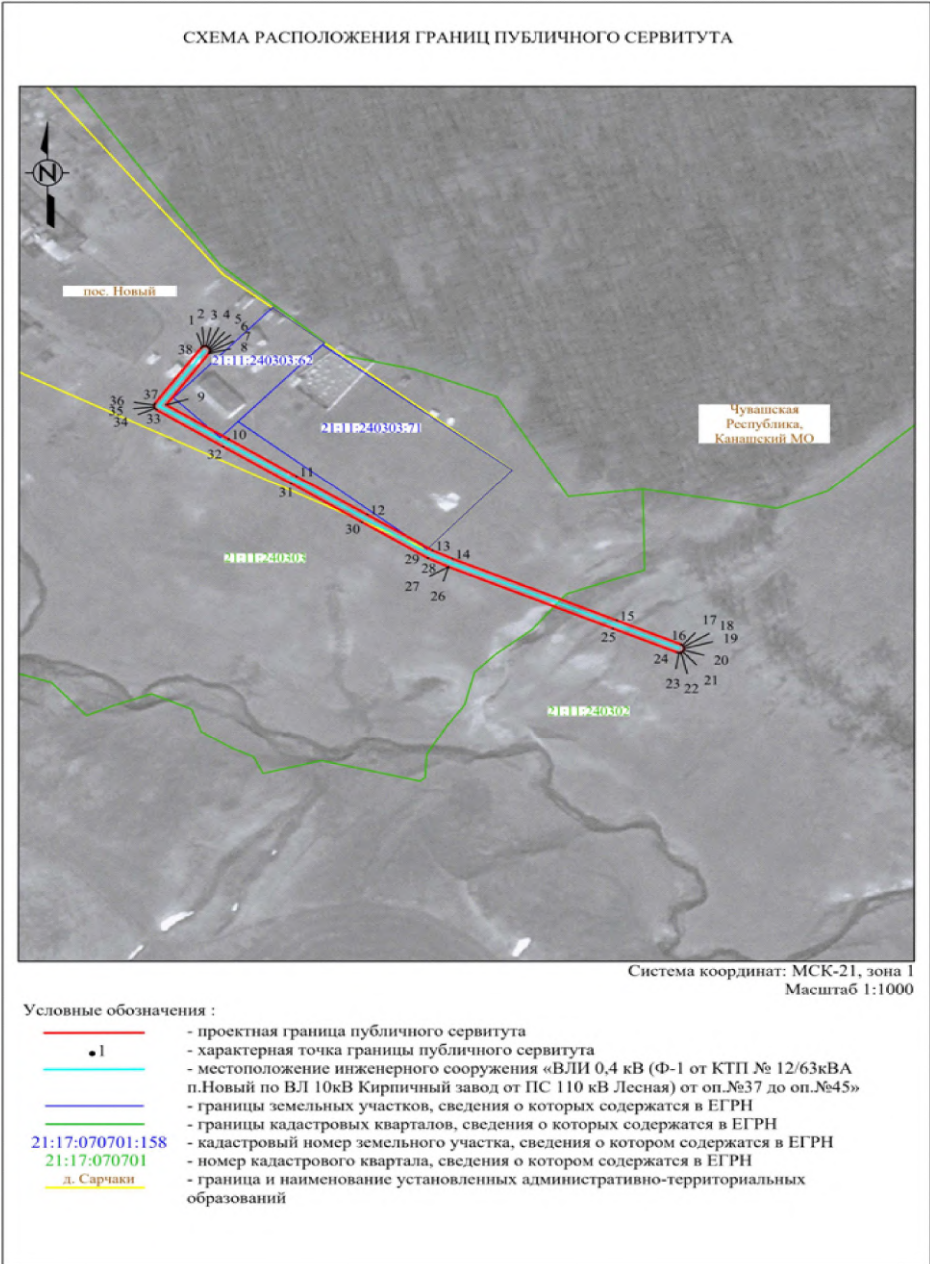

ПОСТАНОВЛЕНИЕ 15.07.2025 № 1573

Об установлении публичного сервитута на земельный участок

В соответствии со статьями 23, 56, главой V.7 Земельного кодекса Российской Федерации, Федеральным законом от 25 октября 2001 г. № 137-ФЗ "О введении в действие Земельного кодекса Российской Федерации", Федеральным законом от 6 октября 2003 г. № 131-ФЗ "Об общих принципах организации местного самоуправления в Российской Федерации", рассмотрев ходатайство Публичного акционерного общества "Россети Волга" от 04.06.2025 № 671, **Администрация Канашского муниципального округа Чувашской Республики постановляет:**

1. Установить публичный сервитут в целях эксплуатации линейного объекта электросетевого хозяйства: "ВЛИ 0,4 кВ (КС Дружба от КТП 6/0,4кВ №4/100кВА по ВЛ 6кВ ПТФ-2 от ПС 110кВ Тормозная) от оп. б/н до оп.2" (далее - объект), необходимого для организации электроснабжения населения, расположенного на территории Канашского муниципального округа Чувашской Республики, обладатель публичного сервитута ПАО "Россети Волга", в отношении следующих земель и земельных участков с кадастровыми номерами:
 - 21:11:141602:139, расположенного по адресу: Чувашская Республика - Чувашия, р-н Канашский, с/пос. Асхвинское, коллективный сад "Дружба", уч-к 133;
 - 21:11:141602:127, расположенного по адресу: Чувашская Республика - Чувашия, р-н Канашский, с/пос. Асхвинское, коллективный сад "Дружба", уч-к 121;
 - 21:11:141602:128, расположенного по адресу: Чувашская Республика - Чувашия, р-н Канашский, с/пос. Асхвинское, коллективный сад "Дружба", уч-к 122;
 - земель неразграниченной государственной собственности кадастрового квартала 21:11:141602, расположенных по адресу: Чувашская Республика - Чувашия, р-н Канашский, с/пос. Асхвинское.
2. Утвердить границы публичного сервитута согласно приложению №1 (схема расположения границ публичного сервитута) к настоящему постановлению.
3. Срок публичного сервитута - 49 лет.
4. Срок, в течение которого использование земельного участка (его части) в соответствии с его разрешенным использованием будет невозможно или существенно затруднено в связи с осуществлением публичного сервитута, не предусмотрен, использование земельного участка не затруднено.
5. Публичный сервитут устанавливается в интересах Публичного акционерного общества "Россети Волга" ОГРН 1076450006280, ИНН 6450925977, юридический адрес: 410031, Саратовская область, г. Саратов, ул. Первомайская, д. 42/44, филиал ПАО "Россети Волга" - "Чувашэнерго" 428000, Чувашская Республика - Чувашия, г. Чебоксары, пр-кт И.Я. Яковлева, д. 4/4.
6. Публичному акционерному обществу "Россети Волга":
 - 6.1. Заключить соглашение об осуществлении публичного сервитута с правообладателями земельных участков, указанных в п.1 настоящего Постановления, с установлением размера платы за публичный сервитут в соответствии с требованиями статьи 39.46 Земельного кодекса Российской Федерации.
 - 6.2. Внести плату за публичный сервитут согласно пунктам 4 и 5 статьи 39.46 Земельного кодекса Российской Федерации единовременным платежом не позднее шести месяцев со дня принятия настоящего постановления.
 - 6.3. В установленном законом порядке после прекращения действия публичного сервитута привести земельный участок в состояние, пригодное для его использования в соответствии с разрешенным использованием, в срок не позднее чем три месяца после завершения строительства, капитального или текущего ремонта, реконструкции, эксплуатации, консервации, сноса инженерного сооружения.
 - 6.4. Осуществлять публичный сервитут в порядке, предусмотренном Постановлением Правительства РФ от 24.02.2009 № 160 "О порядке установления охранных зон объектов электросетевого хозяйства и особых условий использования земельных участков, расположенных в границах таких зон". График проведения работ при осуществлении деятельности, для обеспечения которой устанавливается публичный сервитут: ежегодно с 1 января по 31 декабря.
7. Отделу имущественных и земельных отношений управления экономики, сельского хозяйства, имущественных и земельных отношений администрации Канашского муниципального округа Чувашской Республики в течение пяти рабочих дней со дня принятия постановления направ...

- вить в Публичное акционерное общество "Россети Волга", Управление Федеральной службы государственной регистрации, кадастра и картографии по Чувашской Республике копию настоящего постановления.
8. Публичный сервитут считается установленным со дня внесения сведений о нем в Единый государственный реестр недвижимости.
 9. Настоящее постановление вступает в силу после его официального опубликования.
 10. Контроль за исполнением настоящего постановления возложить на заместителя главы администрации - начальника управления экономики, сельского хозяйства, имущественных и земельных отношений администрации Канашского муниципального округа Чувашской Республики Белова Н.И.

Глава муниципального округа

В.А. Чернов

Приложение № 1
к постановлению об установлении публичного сервитута
от 15.07.2025 № 1573

ГРАФИЧЕСКОЕ ОПИСАНИЕ
местоположения границ публичного сервитута

Публичный сервитут для использования земель и земельных участков в целях эксплуатации линейного объекта электросетевого хозяйства «ВЛИ 0,4 кВ (КС Дружба от КТП 6/0,4кВ №4/100кВА по ВЛ 6кВ ПТФ-2 от ПС 110кВ Тормозная) от оп. б/н до оп.2», необходимого для электроснабжения населения
(наименование объекта, местоположение границ которого описано (далее - объект))

Раздел 1		
Сведения об объекте		
№ п/п	Характеристики объекта	Описание характеристик
1	2	3
1	Местоположение объекта	Чувашская Республика, Канашский муниципальный округ
2	Площадь объекта +/- величина погрешности определения площади (Р+/- Дельта Р)	243 кв.м ± 16.07 кв.м
3	Иные характеристики объекта	Публичный сервитут для использования земель и земельных участков в целях эксплуатации линейного объекта электросетевого хозяйства «ВЛИ 0,4 кВ (КС Дружба от КТП 6/0,4кВ №4/100кВА по ВЛ 6кВ ПТФ-2 от ПС 110кВ Тормозная) от оп. б/н до оп.2», необходимого для электроснабжения населения, сроком на 49 (сорок девять) лет. Публичный сервитут устанавливается в пользу ПАО «Россети Волга» ОГРН 1076450006280, ИНН 6450925977 адрес: 410031, Российская Федерация, г. Саратов, ул. Первомайская, д. 42/44, тел.: 8 (8452) 30-25-32; 30-26-21 e-mail: office@rossetivolga.ru.

Раздел 2

Сведения о местоположении границ объекта					
1. Система координат МСК-21, зона 1					
2. Сведения о характерных точках границ объекта					
Обозначение характерных точек границ	Координаты, м		Метод определения координат характерной точки	Средняя квадратическая погрешность положения характерной точки (М _д), м	Описание обозначения точки на местности (при наличии)
	X	Y			
1	2	3	4	5	6
1	337323.50	1243268.95	Аналитический метод	0.50	—
2	337330.08	1243269.79	Аналитический метод	0.50	—
3	337331.11	1243270.19	Аналитический метод	0.50	—
4	337331.83	1243271.02	Аналитический метод	0.50	—
5	337351.38	1243309.16	Аналитический метод	0.50	—
6	337351.63	1243310.33	Аналитический метод	0.50	—
7	337351.27	1243311.46	Аналитический метод	0.50	—
8	337350.38	1243312.26	Аналитический метод	0.50	—
9	337349.22	1243312.51	Аналитический метод	0.50	—
10	337348.09	1243312.14	Аналитический метод	0.50	—
11	337347.29	1243311.26	Аналитический метод	0.50	—
12	337328.29	1243274.20	Аналитический метод	0.50	—
13	337322.91	1243273.51	Аналитический метод	0.50	—
14	337321.81	1243273.06	Аналитический метод	0.50	—
15	337321.08	1243272.11	Аналитический метод	0.50	—
16	337320.07	1243270.93	Аналитический метод	0.50	—
17	337321.37	1243269.83	Аналитический метод	0.50	—
18	337322.32	1243269.11	Аналитический метод	0.50	—
1	337323.50	1243268.95	Аналитический метод	0.50	—
3. Сведения о характерных точках части (частей) границы объекта					
Обозначение характерных точек части границы	Координаты, м		Метод определения координат характерной точки	Средняя квадратическая погрешность положения характерной точки (М _д), м	Описание обозначения точки на местности (при наличии)
	X	Y			
1	2	3	4	5	6
—	—	—	—	—	—

СХЕМА РАСПОЛОЖЕНИЯ ГРАНИЦ ПУБЛИЧНОГО СЕРВИТУТА



- Условные обозначения :
- проектная граница публичного сервитута
 - 1 — характерная точка границы публичного сервитута
 - местоположение инженерного сооружения
 - границы земельных участков, сведения о которых содержатся в ЕГРН
 - границы кадастровых кварталов, сведения о которых содержатся в ЕГРН
 - кадастровый номер земельного участка, сведения о котором содержатся в ЕГРН
 - номер кадастрового квартала, сведения о котором содержатся в ЕГРН
 - граница и наименование установленных административно-территориальных образований

ПОСТАНОВЛЕНИЕ __15.07.2025__ №_1574_

Об установлении публичного сервитута на земельный участок

В соответствии со статьями 23, 56, главой V.7 Земельного кодекса Российской Федерации, Федеральным законом от 6 октября 2003 г. № 131-ФЗ "Об общих принципах организации местного самоуправления в Российской Федерации", рассмотрев ходатайство Публичного акционерного общества "Россети Волга", **Администрация Канашского муниципального округа Чувашской Республики постановляет:**

1. Установить публичный сервитут в целях эксплуатации линейного объекта электросетевого хозяйства: "ВЛИ-0,4 кВ Ф-1 (на балансе адм. Канашского р-на) от КТП №1/100 кВА (на балансе адм. Канашского р-на) по ВЛ 10кВ Кирпичный з-д от ПС 110кВ Лесная) от сущ. оп. №37 до оп. №4", инвентарный номер 2123-00-000000037513 (далее - объект), необходимого для организации электроснабжения населения, расположенного на территории Канашского муниципального округа Чувашской Республики, обладатель публичного сервитута ПАО "Россети Волга", в отношении следующих земель и земельных участков с кадастровыми номерами:

- 21:11:240405:44, расположенного по адресу: местоположение установлено относительно ориентира, расположенного в границах участка, почтовый адрес ориентира: Чувашская Республика - Чувашия, Канашский район, Малобикшихское сельское поселение, поселок Зеленый, улица Центральная, дом 13;
- 21:11:240405:174, расположенного по адресу: Чувашская Республика - Чувашия, Канашский район, Малобикшихское сельское поселение, поселок Зеленый, улица Шоссейная, дом 19А;
- 21:11:240405:176, расположенного по адресу: Чувашская Республика - Чувашия, Канашский район, Малобикшихское сельское поселение, поселок Зеленый, улица Шоссейная, дом 19Б;
- 21:11:240405:183, расположенного по адресу: Чувашская Республика-Чувашия, Канашский район, Малобикшихское сельское поселение, поселок Зеленый, улица Шоссейная, участок 19 "В";
- 21:11:000000:509, расположенного по адресу: местоположение установлено относительно ориентира, расположенного в границах участка, почтовый адрес ориентира: Чувашская Республика - Чувашия, Канашский район, земельный участок под автомобильной дорогой "Канаш- Шакулово- Аниш- Ахердино";
- земель неразграниченной государственной собственности кадастрового квартала 21:11:240405, расположенных по адресу: Чувашская Республика - Чувашия, Канашский район.

2. Утвердить границы публичного сервитута согласно приложению №1 (схема расположения границ публичного сервитута) к настоящему постановлению.

3. Срок публичного сервитута - 49 лет.

4. Срок, в течение которого использование земельного участка (его части) в соответствии с его разрешенным использованием будет невозможно или существенно затруднено в связи с осуществлением публичного сервитута, не предусмотрен, использование земельного участка не затруднено.

5. Публичный сервитут устанавливается в интересах Публичного акционерного общества "Россети Волга" ОГРН 1076450006280, ИНН 6450925977, юридический адрес: 410031, Саратовская область, г. Саратов, ул. Первомайская, д. 42/44, филиал ПАО "Россети Волга" - "Чувашэнерго" 428000, Чувашская Республика - Чувашия, г. Чебоксары, пр-кт И.Я. Яковлева, д. 4/4.

6. Публичному акционерному обществу "Россети Волга":

6.1. Заключить соглашение об осуществлении публичного сервитута с правообладателями земельных участков, указанных в п.1 настоящего Постановления, с установлением размера платы за публичный сервитут в соответствии с требованиями статьи 39.46 Земельного кодекса Российской Федерации.

6.2. Внести плату за публичный сервитут согласно пунктам 4 и 5 статьи 39.46 Земельного кодекса Российской Федерации единовременным платежом не позднее шести месяцев со дня принятия настоящего постановления.

6.3. В установленном законом порядке после прекращения действия публичного сервитута привести земельный участок в состояние, пригодное для его использования в соответствии с разрешенным использованием, в срок не позднее чем три месяца после завершения строительства, капитального или текущего ремонта, реконструкции, эксплуатации, консервации, сноса инженерного сооружения.

6.4. Осуществлять публичный сервитут в порядке, предусмотренном Постановлением Пра-

вительства РФ от 24.02.2009 № 160 "О порядке установления охранных зон объектов электросетевого хозяйства и особых условий использования земельных участков, расположенных в границах таких зон". График проведения работ при осуществлении деятельности, для обеспечения которой устанавливается публичный сервитут: ежегодно с 1 января по 31 декабря.

7. Отделу имущественных и земельных отношений управления экономики, сельского хозяйства, имущественных и земельных отношений администрации Канашского муниципального округа Чувашской Республики в течение пяти рабочих дней со дня принятия постановления направить в Публичное акционерное общество "Россети Волга", Управление Федеральной службы государственной регистрации, кадастра и картографии по Чувашской Республике копию настоящего постановления.

8. Публичный сервитут считается установленным со дня внесения сведений о нем в Единый государственный реестр недвижимости.

9. Настоящее постановление вступает в силу после его официального опубликования.

10. Контроль за исполнением настоящего постановления возложить на заместителя главы администрации - начальника управления экономики, сельского хозяйства, имущественных и земельных отношений администрации Канашского муниципального округа Чувашской Республики Белова Н.И.

Глава муниципального округа

В.А. Чернов

Приложение № 1
к постановлению об установлении
публичного сервитута
от 15.07.2025 № 1574

ГРАФИЧЕСКОЕ ОПИСАНИЕ
местоположения границ публичного сервитута

Публичный сервитут для использования земель и земельных участков в целях эксплуатации линейного объекта электросетевого хозяйства «ВЛИ-0,4 кВ Ф-1 (на балансе адм.Канашского р-на) от КТП №1/100 кВА (на балансе адм.Канашского р-на) по ВЛ 10кВ Кирпичный з-д от ПС 110кВ Лесная) от сущ. оп.№37 до оп.№4», необходимого для электроснабжения населения
(наименование объекта, местоположение границ которого описано (далее - объект)

Раздел 1		
Сведения об объекте		
№ п/п	Характеристики объекта	Описание характеристик
1	2	3
1	Местоположение объекта	Чувашская Республика, Канашский муниципальный округ
2	Площадь объекта +/- величина погрешности определения площади (Р+/- Дельта Р)	475 кв.м ± 7 кв.м
3	Иные характеристики объекта	Публичный сервитут для использования земель и земельных участков в целях эксплуатации линейного объекта электросетевого хозяйства «ВЛИ-0,4 кВ Ф-1 (на балансе адм.Канашского р-на) от КТП №1/100 кВА (на балансе адм.Канашского р-на) по ВЛ 10кВ Кирпичный з-д от ПС 110кВ Лесная) от сущ. оп.№37 до оп.№4», необходимого для электроснабжения населения, сроком на 49 (сорок девять) лет. Публичный сервитут устанавливается в пользу ПАО «Россети Волга» ОГРН 1076450006280, ИНН 6450925977 адрес: 410031, Российская Федерация, г. Саратов, ул. Первомайская, д. 42/44. тел.: 8 (8452) 30-25-32; 30-26-21 e-mail: office@rossetivolga.ru .

Раздел 2

Сведения о местоположении границ объекта					
1. Система координат МСК-21, зона 1					
2. Сведения о характерных точках границ объекта					
Обозначение характерных точек границ	Координаты, м		Метод определения координат характерной точки	Средняя квадратическая погрешность положения характерной точки (M _п), м	Описание обозначения точки на местности (при наличии)
	X	Y			
1	2	3	4	5	6
1	336301.28	1248774.63	Аналитический метод	0.10	—
2	336301.6	1248775.37	Аналитический метод	0.10	—
3	336301.6	1248776.17	Аналитический метод	0.10	—
4	336301.29	1248776.91	Аналитический метод	0.10	—
5	336300.81	1248777.61	Аналитический метод	0.10	—
6	336300.25	1248778.16	Аналитический метод	0.10	—
7	336299.52	1248778.45	Аналитический метод	0.10	—
8	336298.74	1248778.43	Аналитический метод	0.10	—
9	336298.02	1248778.12	Аналитический метод	0.10	—
10	336297.48	1248777.56	Аналитический метод	0.10	—
11	336297.19	1248776.84	Аналитический метод	0.10	—
12	336297.2	1248776.62	Аналитический метод	0.10	—
13	336268.15	1248758.71	Аналитический метод	0.10	—
14	336236.35	1248739.05	Аналитический метод	0.10	—
15	336207.02	1248720.13	Аналитический метод	0.10	—
16	336206.46	1248719.59	Аналитический метод	0.10	—
17	336202.38	1248713.68	Аналитический метод	0.10	—
18	336202.07	1248712.96	Аналитический метод	0.10	—
19	336202.05	1248712.18	Аналитический метод	0.10	—
20	336202.34	1248711.46	Аналитический метод	0.10	—
21	336202.88	1248710.9	Аналитический метод	0.10	—
22	336203.6	1248710.59	Аналитический метод	0.10	—
23	336204.38	1248710.57	Аналитический метод	0.10	—
24	336205.11	1248710.86	Аналитический метод	0.10	—
25	336205.67	1248711.41	Аналитический метод	0.10	—
26	336209.52	1248716.99	Аналитический метод	0.10	—
27	336238.5	1248735.68	Аналитический метод	0.10	—
28	336270.25	1248755.31	Аналитический метод	0.10	—
29	336300.69	1248774.08	Аналитический метод	0.10	—
1	336301.28	1248774.63	Аналитический метод	0.10	—
3. Сведения о характерных точках части (частей) границы объекта					
Обозначение характерных точек части границы	Координаты, м		Метод определения координат характерной точки	Средняя квадратическая погрешность положения характерной точки (M _п), м	Описание обозначения точки на местности (при наличии)
	X	Y			
1	2	3	4	5	6
—	—	—	—	—	—

СХЕМА РАСПОЛОЖЕНИЯ ГРАНИЦ ПУБЛИЧНОГО СЕРВИТУТА



Система координат: МСК-21, зона 1
Масштаб 1:1000

Условные обозначения :

- проектная граница публичного сервитута
- 1 — характерная точка границы публичного сервитута
- местоположение инженерного сооружения «ВЛИ-0,4 кВ Ф-1 (на балансе адм.Канашского р-на) от КТП №1/100 кВА (на балансе адм.Канашского р-на) по ВЛ 10кВ Кирпичный з-д от ПС 110кВ Лесная) от сущ. оп.№37 до оп.№4»
- границы земельных участков, сведения о которых содержатся в ЕГРН
- границы кадастровых кварталов, сведения о которых содержатся в ЕГРН
- 21:17-070701:158 — кадастровый номер земельного участка, сведения о котором содержатся в ЕГРН
- 21:17-070701 — номер кадастрового квартала, сведения о котором содержатся в ЕГРН
- д. Сармаки — граница и наименование установленных административно-территориальных образований

ПОСТАНОВЛЕНИЕ __15.07.2025__ № _1575_

Об установлении публичного сервитута на земельный участок

В соответствии со статьями 23, 56, главой V.7 Земельного кодекса Российской Федерации, Федеральным законом от 25 октября 2001 г. № 137-ФЗ "О введении в действие Земельного кодекса Российской Федерации", Федеральным законом от 6 октября 2003 г. № 131-ФЗ "Об общих принципах организации местного самоуправления в Российской Федерации", рассмотрев ходатайство Публичного акционерного общества "Россети Волга" от 04.06.2025 № 673, **Администрация Канашского муниципального округа Чувашской Республики постановляет:**

1. Установить публичный сервитут в целях эксплуатации линейного объекта электросетевого хозяйства: "ВЛИ 0,4 кВ (Ф-4 от КТП №9/160кВА Чиршасы по ВЛ 10кВ Атнашево от ПС 110кВ Атнашево) от сущ.оп.№9 до сущ. оп.№10" (далее - объект), необходимого для организации электроснабжения населения, расположенного на территории деревни Чиршасы Канашского муниципального округа Чувашской Республики, обладатель публичного сервитута ПАО "Россети Волга", в отношении следующих земель и земельных участков с кадастровыми номерами:
- 21:11:150801:248, расположенного по адресу: Чувашская Республика - Чувашия, р-н Канашский;
 - 21:11:150801:244, расположенного по адресу: Чувашская Республика - Чувашия, р-н Канашский, с/пос. Ухманское, д. Чиршасы, ул. Ленина, д 39;
 - 21:11:150801:277, расположенного по адресу: Чувашская Республика-Чувашия, р-н Канашский, с/пос. Ухманское, д. Чиршасы;
 - земель неразграниченной государственной собственности кадастрового квартала 21:11:150801, расположенных по адресу: Чувашская Республика - Чувашия, р-н Канашский, с/пос. Ухманское.
2. Утвердить границы публичного сервитута согласно приложению №1 (схема расположения границ публичного сервитута) к настоящему постановлению.
3. Срок публичного сервитута - 49 лет.
4. Срок, в течение которого использование земельного участка (его части) в соответствии с его разрешенным использованием будет невозможно или существенно затруднено в связи с осуществлением публичного сервитута, не предусмотрен, использование земельного участка не затруднено.
5. Публичный сервитут устанавливается в интересах Публичного акционерного общества "Россети Волга" ОГРН 1076450006280, ИНН 6450925977, юридический адрес: 410031, Саратовская область, г. Саратов, ул. Первомайская, д. 42/44, филиал ПАО "Россети Волга" - "Чувашэнерго" 428000, Чувашская Республика - Чувашия, г. Чебоксары, пр-кт И.Я. Яковлева, д. 4/4.
6. Публичному акционерному обществу "Россети Волга":
- 6.1. Заключить соглашение об осуществлении публичного сервитута с правообладателями земельных участков, указанных в п.1 настоящего Постановления, с установлением размера платы за публичный сервитут в соответствии с требованиями статьи 39.46 Земельного кодекса Российской Федерации.
- 6.2. Внести плату за публичный сервитут согласно пунктам 4 и 5 статьи 39.46 Земельного кодекса Российской Федерации единовременным платежом не позднее шести месяцев со дня принятия настоящего постановления.
- 6.3. В установленном законом порядке после прекращения действия публичного сервитута привести земельный участок в состояние, пригодное для его использования в соответствии с разрешенным использованием, в срок не позднее чем три месяца после завершения строительства, капитального или текущего ремонта, реконструкции, эксплуатации, консервации, сноса инженерного сооружения.
- 6.4. Осуществлять публичный сервитут в порядке, предусмотренном Постановлением Правительства РФ от 24.02.2009 № 160 "О порядке установления охранных зон объектов электросетевого хозяйства и особых условий использования земельных участков, расположенных в границах таких зон". График проведения работ при осуществлении деятельности, для обеспечения которой устанавливается публичный сервитут: ежегодно с 1 января по 31 декабря.
7. Отделу имущественных и земельных отношений управления экономики, сельского хозяйства, имущественных и земельных отношений администрации Канашского муниципального ок-

- руга Чувашской Республики в течение пяти рабочих дней со дня принятия постановления направить в Публичное акционерное общество "Россети Волга", Управление Федеральной службы государственной регистрации, кадастра и картографии по Чувашской Республике копию настоящего постановления.
8. Публичный сервитут считается установленным со дня внесения сведений о нем в Единый государственный реестр недвижимости.
9. Настоящее постановление вступает в силу после его официального опубликования.
10. Контроль за исполнением настоящего постановления возложить на заместителя главы администрации - начальника управления экономики, сельского хозяйства, имущественных и земельных отношений администрации Канашского муниципального округа Чувашской Республики Белова Н.И.

Глава муниципального округа В.А. Чернов

Приложение № 1 к постановлению об установлении публичного сервитута от 15.07.2025 № 1575

ГРАФИЧЕСКОЕ ОПИСАНИЕ местоположения границ публичного сервитута

Публичный сервитут для использования земель и земельных участков в целях эксплуатации линейного объекта электросетевого хозяйства «ВЛИ 0,4 кВ (Ф-4 от КТП №9/160кВА Чиршасы по ВЛ 10кВ Атнашево от ПС 110кВ Атнашево) от сущ.оп.№9 до сущ. оп.№10», необходимого для электроснабжения населения
(наименование объекта, местоположение границ которого описано (далее - объект)

Раздел 1		
Сведения об объекте		
№ п/п	Характеристики объекта	Описание характеристик
1	2	3
1	Местоположение объекта	Чувашская Республика, Канашский муниципальный округ, деревня Чиршасы
2	Площадь объекта +/- величина погрешности определения площади (Р+/- Дельта Р)	87 кв.м ± 11.39 кв.м
3	Иные характеристики объекта	Публичный сервитут для использования земель и земельных участков в целях эксплуатации линейного объекта электросетевого хозяйства «ВЛИ 0,4 кВ (Ф-4 от КТП №9/160кВА Чиршасы по ВЛ 10кВ Атнашево от ПС 110кВ Атнашево) от сущ.оп.№9 до сущ. оп.№10», необходимого для электроснабжения населения, сроком на 49 (сорок девять) лет. Публичный сервитут устанавливается в пользу ПАО «Россети Волга» ОГРН 1076450006280, ИНН 6450925977 адрес: 410031, Российская Федерация, г. Саратов, ул. Первомайская, д. 42/44, тел.: 8 (8452) 30-25-32; 30-26-21 e-mail: office@rossetivolga.ru.

Раздел 2

Сведения о местоположении границ объекта					
1. Система координат МСК-21, зона 1					
2. Сведения о характерных точках границ объекта					
Обозначение характерных точек границ	Координаты, м		Метод определения координат характерной точки	Средняя квадратическая погрешность положения характерной точки (M _д), м	Описание обозначения точки на местности (при наличии)
	X	Y			
1	2	3	4	5	6
1	346420.63	1245098.36	Аналитический метод	0.50	—
2	346421.69	1245098.89	Аналитический метод	0.50	—
3	346422.35	1245099.88	Аналитический метод	0.50	—
4	346422.43	1245101.07	Аналитический метод	0.50	—
5	346421.90	1245102.14	Аналитический метод	0.50	—
6	346420.91	1245102.80	Аналитический метод	0.50	—
7	346419.72	1245102.87	Аналитический метод	0.50	—
8	346404.58	1245099.82	Аналитический метод	0.50	—
9	346403.51	1245099.29	Аналитический метод	0.50	—
10	346402.85	1245098.30	Аналитический метод	0.50	—
11	346402.78	1245097.11	Аналитический метод	0.50	—
12	346403.31	1245096.04	Аналитический метод	0.50	—
13	346404.30	1245095.39	Аналитический метод	0.50	—
14	346405.49	1245095.31	Аналитический метод	0.50	—
1	346420.63	1245098.36	Аналитический метод	0.50	—
3. Сведения о характерных точках части (частей) границы объекта					
Обозначение характерных точек части границы	Координаты, м		Метод определения координат характерной точки	Средняя квадратическая погрешность положения характерной точки (M _д), м	Описание обозначения точки на местности (при наличии)
	X	Y			
1	2	3	4	5	6
—	—	—	—	—	—

СХЕМА РАСПОЛОЖЕНИЯ ГРАНИЦ ПУБЛИЧНОГО СЕРВИТУТА



- Условные обозначения :
- проектная граница публичного сервитута
 - характеристическая точка границы публичного сервитута
 - местоположение инженерного сооружения
 - границы земельных участков, сведения о которых содержатся в ЕГРН
 - границы кадастровых кварталов, сведения о которых содержатся в ЕГРН
 - кадастровый номер земельного участка, сведения о котором содержатся в ЕГРН
 - номер кадастрового квартала, сведения о котором содержатся в ЕГРН
 - граница и наименование установленных административно-территориальных образований

ПОСТАНОВЛЕНИЕ __15.07.2025__ № _1576

Об установлении публичного сервитута на земельный участок

В соответствии со статьями 23, 56, главой V.7 Земельного кодекса Российской Федерации, Федеральным законом от 25 октября 2001 г. № 137-ФЗ "О введении в действие Земельного кодекса Российской Федерации", Федеральным законом от 6 октября 2003 г. № 131-ФЗ "Об общих принципах организации местного самоуправления в Российской Федерации", рассмотрев ходатайство Публичного акционерного общества "Россети Волга" от 04.06.2025 № 675, **Администрация Канашского муниципального округа Чувашской Республики постановляет:**

1. Установить публичный сервитут в целях эксплуатации линейного объекта электросетевого хозяйства: "ВЛИ 0,4 кВ (Ф-2 от КТП №25/100кВА Н.Шорданы по ВЛ 10кВ Восток от ПС 110кВ Чагаси) оп. №8 к оп.№19" (далее - объект), необходимого для организации электроснабжения населения, расположенного на территории деревни Новые Шорданы Канашского муниципального округа Чувашской Республики, обладатель публичного сервитута ПАО "Россети Волга", в отношении земель неразграниченной государственной собственности кадастрового квартала 21:11:270101, расположенных по адресу: Чувашская Республика - Чувашия, р-н Канашский, с/пос. Янгличское.

2. Утвердить границы публичного сервитута согласно приложению №1 (схема расположения границ публичного сервитута) к настоящему постановлению.

3. Срок публичного сервитута - 49 лет.

4. Срок, в течение которого использование земельного участка (его части) в соответствии с его разрешенным использованием будет невозможно или существенно затруднено в связи с осуществлением публичного сервитута, не предусмотрен, использование земельного участка не затруднено.

5. Публичный сервитут устанавливается в интересах Публичного акционерного общества "Россети Волга" ОГРН 1076450006280, ИНН 6450925977, юридический адрес: 410031, Саратовская область, г. Саратов, ул. Первомайская, д. 42/44, филиал ПАО "Россети Волга" - "Чуваэнерго" 428000, Чувашская Республика - Чувашия, г. Чебоксары, пр-кт И.Я. Яковлева, д. 4/4.

6. Публичному акционерному обществу "Россети Волга":

6.1. Заключить соглашение об осуществлении публичного сервитута с правообладателями земельных участков, указанных в п.1 настоящего Постановления, с установлением размера платы за публичный сервитут в соответствии с требованиями статьи 39.46 Земельного кодекса Российской Федерации.

6.2. Внести плату за публичный сервитут согласно пунктам 4 и 5 статьи 39.46 Земельного кодекса Российской Федерации единовременным платежом не позднее шести месяцев со дня принятия настоящего постановления.

6.3. В установленном законом порядке после прекращения действия публичного сервитута привести земельный участок в состояние, пригодное для его использования в соответствии с разрешенным использованием, в срок не позднее чем три месяца после завершения строительства, капитального или текущего ремонта, реконструкции, эксплуатации, консервации, сноса инженерного сооружения.

6.4. Осуществлять публичный сервитут в порядке, предусмотренном Постановлением Правительства РФ от 24.02.2009 № 160 "О порядке установления охранных зон объектов электросетевого хозяйства и особых условий использования земельных участков, расположенных в границах таких зон". График проведения работ при осуществлении деятельности, для обеспечения которой устанавливается публичный сервитут: ежегодно с 1 января по 31 декабря.

7. Отделу имущественных и земельных отношений управления экономики, сельского хозяйства, имущественных и земельных отношений администрации Канашского муниципального округа Чувашской Республики в течение пяти рабочих дней со дня принятия постановления направить в Публичное акционерное общество "Россети Волга", Управление Федеральной службы

государственной регистрации, кадастра и картографии по Чувашской Республике копию настоящего постановления.

8. Публичный сервитут считается установленным со дня внесения сведений о нем в Единый государственный реестр недвижимости.

9. Настоящее постановление вступает в силу после его официального опубликования.

10. Контроль за исполнением настоящего постановления возложить на заместителя главы администрации - начальника управления экономики, сельского хозяйства, имущественных и земельных отношений администрации Канашского муниципального округа Чувашской Республики Белова Н.И.

Глава муниципального округа

В.А. Чернов

Приложение № 1
к постановлению об установлении публичного сервитута
от 15.07.2025 № 1576

ГРАФИЧЕСКОЕ ОПИСАНИЕ
местоположения границ публичного сервитута

Публичный сервитут для использования земель и земельных участков в целях эксплуатации линейного объекта электросетевого хозяйства «ВЛИ 0,4 кВ (Ф-2 от КТП №25/100кВА Н.Шорданы по ВЛ 10кВ Восток от ПС 110кВ Чагаси) оп. №8 к оп.№19», необходимого для электроснабжения населения
(наименование объекта, местоположение границ которого описано (далее - объект))

Раздел 1		
Сведения об объекте		
№ п/п	Характеристики объекта	Описание характеристик
1	2	3
1	Местоположение объекта	Чувашская Республика, Канашский муниципальный округ, деревня Новые Шорданы
2	Площадь объекта +/- величина погрешности определения площади (Р+/- Дельта Р)	139 кв.м ± 11.85 кв.м
3	Иные характеристики объекта	Публичный сервитут для использования земель и земельных участков в целях эксплуатации линейного объекта электросетевого хозяйства «ВЛИ 0,4 кВ (Ф-2 от КТП №25/100кВА Н.Шорданы по ВЛ 10кВ Восток от ПС 110кВ Чагаси) оп. №8 к оп.№19», необходимого для электроснабжения населения, сроком на 49 (сорок девять) лет. Публичный сервитут устанавливается в пользу ПАО «Россети Волга» ОГРН 1076450006280, ИНН 6450925977 адрес: 410031, Российская Федерация, г. Саратов, ул. Первомайская, д. 42/44, тел.: 8 (8452) 30-25-32; 30-26-21 e-mail: office@rossetivolga.ru.

Раздел 2

Сведения о местоположении границ объекта					
1. Система координат МСК-21, зона 1					
2. Сведения о характерных точках границ объекта					
Обозначение характерных точек границ	Координаты, м		Метод определения координат характерной точки	Средняя квадратическая погрешность положения характерной точки (M _d), м	Описание обозначения точки на местности (при наличии)
	X	Y			
1	2	3	4	5	6
1	328816.71	1227331.60	Аналитический метод	0.50	—
2	328837.10	1227314.10	Аналитический метод	0.50	—
3	328838.17	1227313.58	Аналитический метод	0.50	—
4	328839.36	1227313.68	Аналитический метод	0.50	—
5	328840.34	1227314.35	Аналитический метод	0.50	—
6	328840.86	1227315.42	Аналитический метод	0.50	—
7	328840.77	1227316.61	Аналитический метод	0.50	—
8	328840.09	1227317.59	Аналитический метод	0.50	—
9	328819.71	1227335.09	Аналитический метод	0.50	—
10	328818.64	1227335.60	Аналитический метод	0.50	—
11	328817.45	1227335.51	Аналитический метод	0.50	—
12	328816.47	1227334.84	Аналитический метод	0.50	—
13	328815.95	1227333.77	Аналитический метод	0.50	—
14	328816.04	1227332.58	Аналитический метод	0.50	—
1	328816.71	1227331.60	Аналитический метод	0.50	—
3. Сведения о характерных точках части (частей) границы объекта					
Обозначение характерных точек части границы	Координаты, м		Метод определения координат характерной точки	Средняя квадратическая погрешность положения характерной точки (M _d), м	Описание обозначения точки на местности (при наличии)
	X	Y			
1	2	3	4	5	6
—	—	—	—	—	—

СХЕМА РАСПОЛОЖЕНИЯ ГРАНИЦ ПУБЛИЧНОГО СЕРВИТУТА



Система координат: МСК-21, зона 1
Масштаб 1:1000

Условные обозначения :

- проектная граница публичного сервитута
- характерная точка границы публичного сервитута
- местоположение инженерного сооружения
- границы земельных участков, сведения о которых содержатся в ЕГРН
- границы кадастровых кварталов, сведения о которых содержатся в ЕГРН
- кадастровый номер земельного участка, сведения о котором содержатся в ЕГРН
- номер кадастрового квартала, сведения о котором содержатся в ЕГРН
- граница и наименование установленных административно-территориальных образований

ПОСТАНОВЛЕНИЕ __15.07.2025__ № _1577__

Об установлении публичного сервитута на земельный участок

В соответствии со статьями 23, 56, главой V.7 Земельного кодекса Российской Федерации, Федеральным законом от 25 октября 2001 г. № 137-ФЗ "О введении в действие Земельного кодекса Российской Федерации", Федеральным законом от 6 октября 2003 г. № 131-ФЗ "Об общих принципах организации местного самоуправления в Российской Федерации", рассмотрев ходатайство Публичного акционерного общества "Россети Волга" от 04.06.2025 № 674, **Администрация Канашского муниципального округа Чувашской Республики постановляет:**

1. Установить публичный сервитут в целях эксплуатации линейного объекта электросетевого хозяйства: "ВЛИ 0,4 кВ (Ф-8 от ЗТП-10/0,4кВ №2/630кВА Шихазаны по ВЛ 10кВ Дружба-Атнашево от ПС 110кВ Дружба) от оп.№11 к оп.№30" (далее - объект), необходимого для организации электроснабжения населения, расположенного на территории села Шихазаны Канашского муниципального округа Чувашской Республики, обладатель публичного сервитута ПАО "Россети Волга", в отношении следующих земельных участков с кадастровыми номерами:
- 21:11:131101:1985, расположенного по адресу: Чувашская Республика - Чувашия, р-н Канашский, с/пос. Шихазанское, с. Шихазаны, ул. Новосёлов, уч. 6;
 - 21:11:131101:602, расположенного по адресу: Чувашская Республика - Чувашия, р-н Канашский, с/пос. Шихазанское, с. Шихазаны, ул. Чапаева, дом 9.
2. Утвердить границы публичного сервитута согласно приложению №1 (схема расположения границ публичного сервитута) к настоящему постановлению.
3. Срок публичного сервитута - 49 лет.
4. Срок, в течение которого использование земельного участка (его части) в соответствии с его разрешенным использованием будет невозможно или существенно затруднено в связи с осуществлением публичного сервитута, не предусмотрен, использование земельного участка не затруднено.
5. Публичный сервитут устанавливается в интересах Публичного акционерного общества "Россети Волга" ОГРН 1076450006280, ИНН 6450925977, юридический адрес: 410031, Саратовская область, г. Саратов, ул. Первомайская, д. 42/44, филиал ПАО "Россети Волга" - "Чувашэнерго" 428000, Чувашская Республика - Чувашия, г. Чебоксары, пр-кт И.Я. Яковлева, д. 4/4.
6. Публичному акционерному обществу "Россети Волга":
- 6.1. Заключить соглашение об осуществлении публичного сервитута с правообладателями земельных участков, указанных в п.1 настоящего Постановления, с установлением размера платы за публичный сервитут в соответствии с требованиями статьи 39.46 Земельного кодекса Российской Федерации.
- 6.2. Внести плату за публичный сервитут согласно пунктам 4 и 5 статьи 39.46 Земельного кодекса Российской Федерации единовременным платежом не позднее шести месяцев со дня принятия настоящего постановления.
- 6.3. В установленном законом порядке после прекращения действия публичного сервитута привести земельный участок в состояние, пригодное для его использования в соответствии с разрешенным использованием, в срок не позднее чем три месяца после завершения строительства, капитального или текущего ремонта, реконструкции, эксплуатации, консервации, сноса инженерного сооружения.
- 6.4. Осуществлять публичный сервитут в порядке, предусмотренном Постановлением Правительства РФ от 24.02.2009 № 160 "О порядке установления охранных зон объектов электросетевого хозяйства и особых условий использования земельных участков, расположенных в границах таких зон". График проведения работ при осуществлении деятельности, для обеспечения которой устанавливается публичный сервитут: ежегодно с 1 января по 31 декабря.
7. Отделу имущественных и земельных отношений управления экономики, сельского хозяйства, имущественных и земельных отношений администрации Канашского муниципального округа Чувашской Республики в течение пяти рабочих дней со дня принятия постановления направить в Публичное акционерное общество "Россети Волга", Управление Федеральной службы государственной регистрации, кадастра и картографии по Чувашской Республике копию настоящего постановления.

8. Публичный сервитут считается установленным со дня внесения сведений о нем в Единый государственный реестр недвижимости.
9. Настоящее постановление вступает в силу после его официального опубликования.
10. Контроль за исполнением настоящего постановления возложить на заместителя главы администрации - начальника управления экономики, сельского хозяйства, имущественных и земельных отношений администрации Канашского муниципального округа Чувашской Республики Белова Н.И.

Глава муниципального округа

В.А. Чернов

Приложение № 1
к постановлению об установлении публичного сервитута
от 15.07.2025 № 1577

ГРАФИЧЕСКОЕ ОПИСАНИЕ
местоположения границ публичного сервитута

Публичный сервитут для использования земель и земельных участков в целях эксплуатации линейного объекта электросетевого хозяйства «ВЛИ 0,4 кВ (Ф-8 от ЗТП-10/0,4кВ №2/630кВА Шихазаны по ВЛ 10кВ Дружба-Атнашево от ПС 110кВ Дружба) от оп.№11 к оп.№30», необходимого для электроснабжения населения
(наименование объекта, местоположение границ которого описано (далее - объект)

Раздел 1		
Сведения об объекте		
№ п/п	Характеристики объекта	Описание характеристик
1	2	3
1	Местоположение объекта	Чувашская Республика, Канашский муниципальный округ, село Шихазаны
2	Площадь объекта +/- величина погрешности определения площади (Р+/- Дельта Р)	130 кв. м ± 13.82 кв. м
3	Иные характеристики объекта	Публичный сервитут для использования земель и земельных участков в целях эксплуатации линейного объекта электросетевого хозяйства «ВЛИ 0,4 кВ (Ф-8 от ЗТП-10/0,4кВ №2/630кВА Шихазаны по ВЛ 10кВ Дружба-Атнашево от ПС 110кВ Дружба) от оп.№11 к оп.№30», необходимого для электроснабжения населения, сроком на 49 (сорок девять) лет. Публичный сервитут устанавливается в пользу ПАО «Россети Волга» ОГРН 1076450006280, ИНН 6450925977 адрес: 410031, Российская Федерация, г. Саратов, ул. Первомайская, д. 42/44, тел.: 8 (8452) 30-25-32; 30-26-21 e-mail: office@rossetivolga.ru.

Раздел 2

Сведения о местоположении границ объекта

1. Система координат МСК-21, зона 1


2. Сведения о характерных точках границ объекта

Обозначение характерных точек границ	Координаты, м		Метод определения координат характерной точки	Средняя квадратическая погрешность положения характерной точки (M _п), м	Описание обозначения точки на местности (при наличии)
	X	Y			
1	2	3	4	5	6
1	345725.60	1239556.70	Аналитический метод	0.50	—
2	345725.59	1239557.89	Аналитический метод	0.50	—
3	345726.18	1239558.93	Аналитический метод	0.50	—
4	345727.20	1239559.54	Аналитический метод	0.50	—
5	345728.39	1239559.55	Аналитический метод	0.50	—
6	345729.43	1239558.96	Аналитический метод	0.50	—
7	345730.04	1239557.94	Аналитический метод	0.50	—
8	345736.66	1239534.10	Аналитический метод	0.50	—
9	345736.67	1239532.91	Аналитический метод	0.50	—
10	345736.08	1239531.87	Аналитический метод	0.50	—
11	345735.06	1239531.27	Аналитический метод	0.50	—
12	345733.86	1239531.26	Аналитический метод	0.50	—
13	345732.83	1239531.84	Аналитический метод	0.50	—
14	345732.22	1239532.87	Аналитический метод	0.50	—
1	345725.60	1239556.70	Аналитический метод	0.50	—

3. Сведения о характерных точках части (частей) границы объекта

Обозначение характерных точек части границы	Координаты, м		Метод определения координат характерной точки	Средняя квадратическая погрешность положения характерной точки (M _п), м	Описание обозначения точки на местности (при наличии)
	X	Y			
1	2	3	4	5	6
—	—	—	—	—	—

СХЕМА РАСПОЛОЖЕНИЯ ГРАНИЦ ПУБЛИЧНОГО СЕРВИТУТА

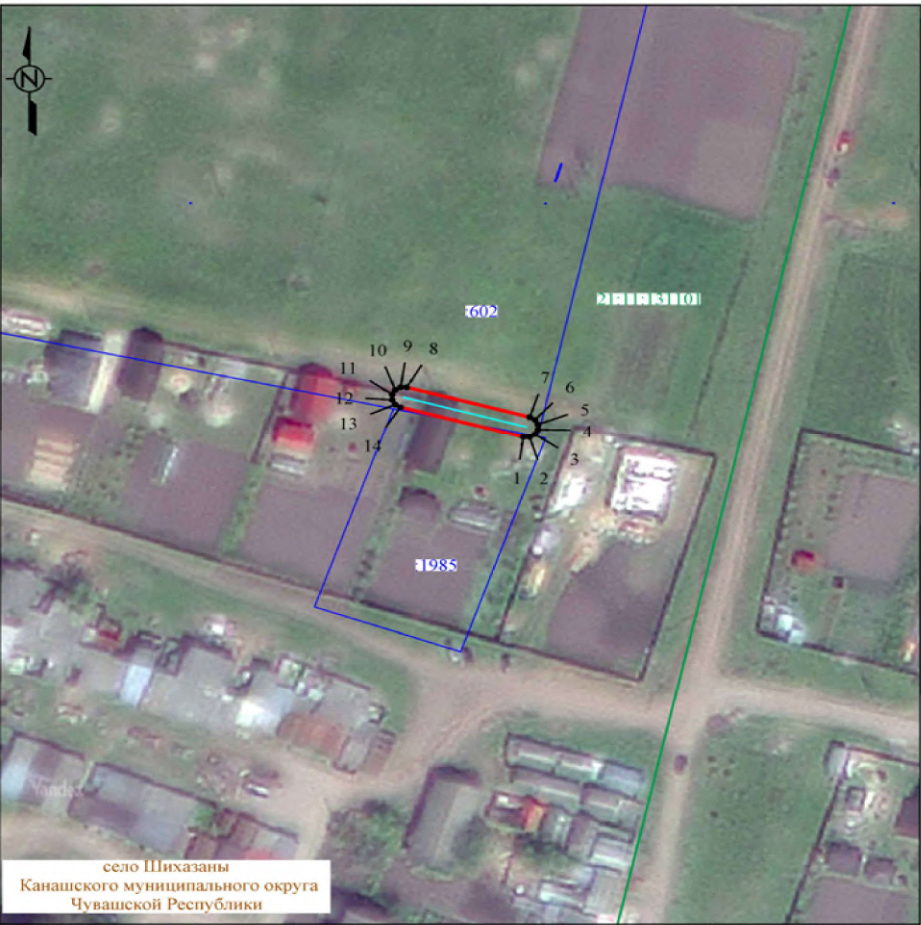

Система координат: МСК-21, зона 1
Масштаб 1:1000

Условные обозначения :

- проектная граница публичного сервитута
- 1 — характерная точка границы публичного сервитута
- местоположение инженерного сооружения
- границы земельных участков, сведения о которых содержатся в ЕГРН
- границы кадастровых кварталов, сведения о которых содержатся в ЕГРН
- :158 — кадастровый номер земельного участка, сведения о котором содержатся в ЕГРН
- 21:17:070701 — номер кадастрового квартала, сведения о котором содержатся в ЕГРН
- д. Сарчаки — граница и наименование установленных административно-территориальных образований

ПОСТАНОВЛЕНИЕ 15.07.2025 № 1578

Об установлении публичного сервитута на земельный участок

В соответствии со статьями 23, 56, главой V.7 Земельного кодекса Российской Федерации, Федеральным законом от 25 октября 2001 г. № 137-ФЗ "О введении в действие Земельного кодекса Российской Федерации", Федеральным законом от 6 октября 2003 г. № 131-ФЗ "Об общих принципах организации местного самоуправления в Российской Федерации", рассмотрев ходатайство Публичного акционерного общества "Россети Волга" от 04.06.2025 № 677, **Администрация Канашского муниципального округа Чувашской Республики постановляет:**

1. Установить публичный сервитут в целях эксплуатации линейного объекта электросетевого хозяйства: "ВЛИ 0,4 кВ (Ф-4 от КТП №24/100кВА по ВЛ 10кВ Дружба-Атнашево от ПС 110кВ Дружба) от сущ. оп.8 до оп.22" (далее - объект), необходимого для организации электроснабжения населения, расположенного на территории села Шихазаны Канашского муниципального округа Чувашской Республики, обладатель публичного сервитута ПАО "Россети Волга", в отношении земельного участка с кадастровым номером 21:11:000000:2912, расположенного по адресу: Чувашская Республика - Чувашия, р-н Канашский, с/пос. Шихазанское, с. Шихазаны.
2. Утвердить границы публичного сервитута согласно приложению №1 (схема расположения границ публичного сервитута) к настоящему постановлению.
3. Срок публичного сервитута - 49 лет.
4. Срок, в течение которого использование земельного участка (его части) в соответствии с его разрешенным использованием будет невозможно или существенно затруднено в связи с осуществлением публичного сервитута, не предусмотрен, использование земельного участка не затруднено.
5. Публичный сервитут устанавливается в интересах Публичного акционерного общества "Россети Волга" ОГРН 1076450006280, ИНН 6450925977, юридический адрес: 410031, Саратовская область, г. Саратов, ул. Первомайская, д. 42/44, филиал ПАО "Россети Волга" - "Чуваэнерго" 428000, Чувашская Республика - Чувашия, г. Чебоксары, пр-кт И.Я. Яковлева, д. 4/4.
6. Публичному акционерному обществу "Россети Волга":
 - 6.1. Заключить соглашение об осуществлении публичного сервитута с правообладателями земельных участков, указанных в п.1 настоящего Постановления, с установлением размера платы за публичный сервитут в соответствии с требованиями статьи 39.46 Земельного кодекса Российской Федерации.
 - 6.2. Внести плату за публичный сервитут согласно пунктам 4 и 5 статьи 39.46 Земельного кодекса Российской Федерации единовременным платежом не позднее шести месяцев со дня принятия настоящего постановления.
 - 6.3. В установленном законом порядке после прекращения действия публичного сервитута привести земельный участок в состояние, пригодное для его использования в соответствии с разрешенным использованием, в срок не позднее чем три месяца после завершения строительства, капитального или текущего ремонта, реконструкции, эксплуатации, консервации, сноса инженерного сооружения.
 - 6.4. Осуществлять публичный сервитут в порядке, предусмотренном Постановлением Правительства РФ от 24.02.2009 № 160 "О порядке установления охранных зон объектов электросетевого хозяйства и особых условий использования земельных участков, расположенных в границах таких зон". График проведения работ при осуществлении деятельности, для обеспечения которой устанавливается публичный сервитут: ежегодно с 1 января по 31 декабря.
 7. Отделу имущественных и земельных отношений управления экономики, сельского хозяйства, имущественных и земельных отношений администрации Канашского муниципального округа Чувашской Республики в течение пяти рабочих дней со дня принятия постановления направить в Публичное акционерное общество "Россети Волга", Управление Федеральной службы

- государственной регистрации, кадастра и картографии по Чувашской Республике копию настоящего постановления.
8. Публичный сервитут считается установленным со дня внесения сведений о нем в Единый государственный реестр недвижимости.
 9. Настоящее постановление вступает в силу после его официального опубликования.
 10. Контроль за исполнением настоящего постановления возложить на заместителя главы администрации - начальника управления экономики, сельского хозяйства, имущественных и земельных отношений администрации Канашского муниципального округа Чувашской Республики Белова Н.И.

Глава муниципального округа В.А. Чернов

Приложение № 1
к постановлению об установлении публичного сервитута
от 15.07.2025 № 1578

ГРАФИЧЕСКОЕ ОПИСАНИЕ
местоположения границ публичного сервитута


Публичный сервитут для использования земель и земельных участков в целях эксплуатации линейного объекта электросетевого хозяйства «ВЛИ 0,4 кВ (Ф-4 от КТП №24/100кВА по ВЛ 10кВ Дружба-Атнашево от ПС 110кВ Дружба) от сущ. оп.8 до оп.22», необходимого для электроснабжения населения
(наименование объекта, местоположение границ которого описано (далее - объект))

Раздел 1		
Сведения об объекте		
№ п/п	Характеристики объекта	Описание характеристик
1	2	3
1	Местоположение объекта	Чувашская Республика, Канашский муниципальный округ, село Шихазаны
2	Площадь объекта +/- величина погрешности определения площади (Р+/- Дельта Р)	109 кв.м ± 11.80 кв.м
3	Иные характеристики объекта	Публичный сервитут для использования земель и земельных участков в целях эксплуатации линейного объекта электросетевого хозяйства «ВЛИ 0,4 кВ (Ф-4 от КТП №24/100кВА по ВЛ 10кВ Дружба-Атнашево от ПС 110кВ Дружба) от сущ. оп.8 до оп.22», необходимого для электроснабжения населения, сроком на 49 (сорок девять) лет. Публичный сервитут устанавливается в пользу ПАО «Россети Волга» ОГРН 1076450006280, ИНН 6450925977 адрес: 410031, Российская Федерация, г. Саратов, ул. Первомайская, д. 42/44, тел.: 8 (8452) 30-25-32; 30-26-21 e-mail: office@rossetivolga.ru.

Раздел 2

Сведения о местоположении границ объекта					
1. Система координат <u>МСК-21, зона 1</u>					
2. Сведения о характерных точках границ объекта					
Обозначение характерных точек границ	Координаты, м		Метод определения координат характерной точки	Средняя квадратическая погрешность положения характерной точки (M ₀), м	Описание обозначения точки на местности (при наличии)
	X	Y			
1	2	3	4	5	6
1	345648.53	1239690.78	Аналитический метод	0.50	—
2	345648.63	1239691.96	Аналитический метод	0.50	—
3	345648.12	1239693.04	Аналитический метод	0.50	—
4	345647.14	1239693.72	Аналитический метод	0.50	—
5	345645.95	1239693.81	Аналитический метод	0.50	—
6	345644.88	1239693.30	Аналитический метод	0.50	—
7	345644.20	1239692.32	Аналитический метод	0.50	—
8	345637.42	1239673.26	Аналитический метод	0.50	—
9	345637.32	1239672.08	Аналитический метод	0.50	—
10	345637.83	1239671.00	Аналитический метод	0.50	—
11	345638.81	1239670.33	Аналитический метод	0.50	—
12	345640.00	1239670.23	Аналитический метод	0.50	—
13	345641.08	1239670.74	Аналитический метод	0.50	—
14	345641.75	1239671.72	Аналитический метод	0.50	—
1	345648.53	1239690.78	Аналитический метод	0.50	—
3. Сведения о характерных точках части (частей) границы объекта					
Обозначение характерных точек части границы	Координаты, м		Метод определения координат характерной точки	Средняя квадратическая погрешность положения характерной точки (M ₀), м	Описание обозначения точки на местности (при наличии)
	X	Y			
1	2	3	4	5	6
—	—	—	—	—	—

СХЕМА РАСПОЛОЖЕНИЯ ГРАНИЦ ПУБЛИЧНОГО СЕРВИТУТА

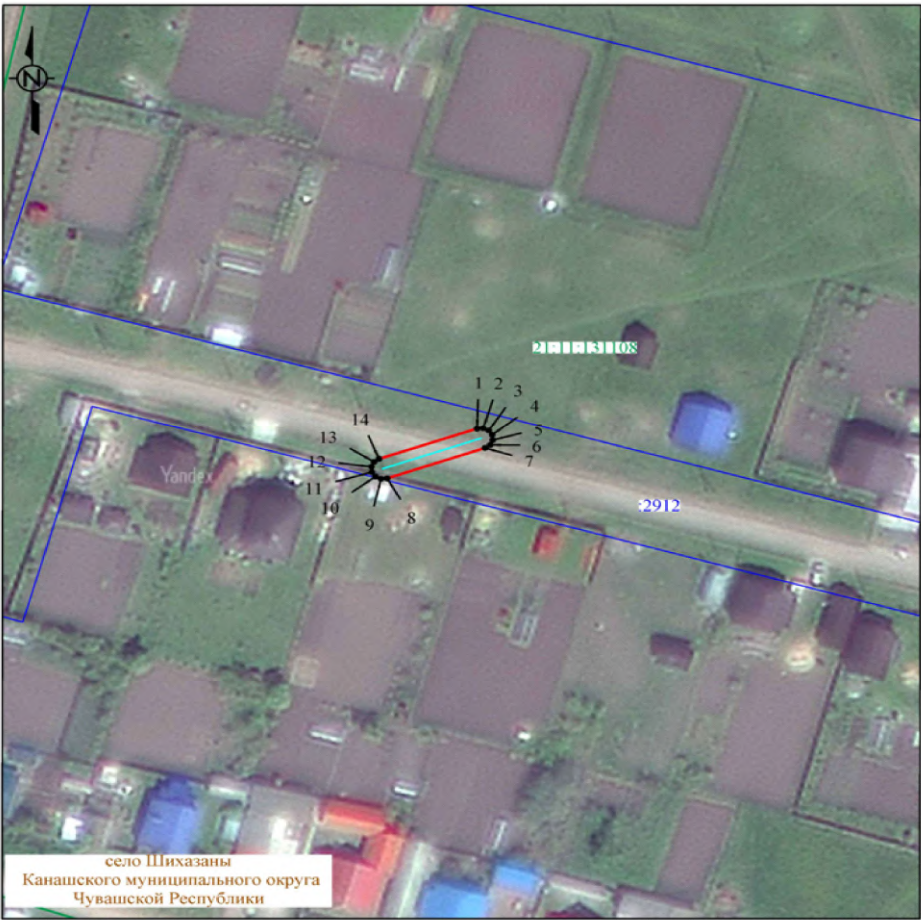

Система координат: МСК-21, зона 1
Масштаб 1:1000

Условные обозначения :

- проектная граница публичного сервитута
- 1 — характерная точка границы публичного сервитута
- местоположение инженерного сооружения
- границы земельных участков, сведения о которых содержатся в ЕГРН
- границы кадастровых кварталов, сведения о которых содержатся в ЕГРН
- кадастровый номер земельного участка, сведения о котором содержатся в ЕГРН
- номер кадастрового квартала, сведения о котором содержатся в ЕГРН
- граница и наименование установленных административно-территориальных образований

ПОСТАНОВЛЕНИЕ 15.07.2025 № 1579

Об установлении публичного сервитута на земельный участок

В соответствии со статьями 23, 56, главой V.7 Земельного кодекса Российской Федерации, Федеральным законом от 25 октября 2001 г. № 137-ФЗ "О введении в действие Земельного кодекса Российской Федерации", Федеральным законом от 6 октября 2003 г. № 131-ФЗ "Об общих принципах организации местного самоуправления в Российской Федерации", рассмотрев ходатайство Публичного акционерного общества "Россети Волга" от 04.06.2025 № 676, Администрация Канашского муниципального округа Чувашской Республики постановляет:

1. Установить публичный сервитут в целях эксплуатации линейного объекта электросетевого хозяйства: "ВЛИ 0,4 кВ (Ф-2 от КТП №28/63кВА по ВЛ 10кВ Шихазаны от ПС 110кВ Атнашево) от сущ. оп.7 до оп.10" (далее - объект), необходимого для организации электроснабжения населения, расположенного на территории села Шихазаны Канашского муниципального округа Чувашской Республики, обладатель публичного сервитута ПАО "Россети Волга", в отношении следующих земельных участков с кадастровыми номерами:
- 21:11:131101:1829, расположенного по адресу: Чувашская Республика - Чувашия, р-н Канашский, с/пос. Шихазанское, с. Шихазаны;
 - 21:11:131101:1955, расположенного по адресу: Чувашская Республика - Чувашия, р-н Канашский, с/пос. Шихазанское, с. Шихазаны;
 - 21:11:131101:1956, расположенного по адресу: Чувашская Республика - Чувашия, р-н Канашский, с/пос. Шихазанское, с. Шихазаны;
 - 21:11:131101:2292, расположенного по адресу: Чувашская Республика - Чувашия, р-н Канашский, с/пос. Шихазанское, с. Шихазаны, мкр. Солнечный;
 - 21:11:131101:2293, расположенного по адресу: Чувашская Республика - Чувашия, р-н Канашский, с/пос. Шихазанское, с. Шихазаны, мкр. Солнечный.
2. Утвердить границы публичного сервитута согласно приложению №1 (схема расположения границ публичного сервитута) к настоящему постановлению.
3. Срок публичного сервитута - 49 лет.
4. Срок, в течение которого использование земельного участка (его части) в соответствии с его разрешенным использованием будет невозможно или существенно затруднено в связи с осуществлением публичного сервитута, не предусмотрен, использование земельного участка не затруднено.
5. Публичный сервитут устанавливается в интересах Публичного акционерного общества "Россети Волга" ОГРН 1076450006280, ИНН 6450925977, юридический адрес: 410031, Саратовская область, г. Саратов, ул. Первомайская, д. 42/44, филиал ПАО "Россети Волга" - "Чувашэнерго" 428000, Чувашская Республика - Чувашия, г. Чебоксары, пр-кт И.Я. Яковлева, д. 4/4.
6. Публичному акционерному обществу "Россети Волга":
- 6.1. Заключить соглашение об осуществлении публичного сервитута с правообладателями земельных участков, указанных в п.1 настоящего Постановления, с установлением размера платы за публичный сервитут в соответствии с требованиями статьи 39.46 Земельного кодекса Российской Федерации.
- 6.2. Внести плату за публичный сервитут согласно пунктам 4 и 5 статьи 39.46 Земельного кодекса Российской Федерации единовременным платежом не позднее шести месяцев со дня принятия настоящего постановления.
- 6.3. В установленном законом порядке после прекращения действия публичного сервитута привести земельный участок в состояние, пригодное для его использования в соответствии с разрешенным использованием, в срок не позднее чем три месяца после завершения строительства, капитального или текущего ремонта, реконструкции, эксплуатации, консервации, сноса инженерного сооружения.
- 6.4. Осуществлять публичный сервитут в порядке, предусмотренном Постановлением Правительства РФ от 24.02.2009 № 160 "О порядке установления охранных зон объектов электросетевого хозяйства и особых условий использования земельных участков, расположенных в границах таких зон". График проведения работ при осуществлении деятельности, для обеспечения которой устанавливается публичный сервитут: ежегодно с 1 января по 31 декабря.
7. Отделу имущественных и земельных отношений управления экономики, сельского хозяй-

ства, имущественных и земельных отношений администрации Канашского муниципального округа Чувашской Республики в течение пяти рабочих дней со дня принятия постановления направить в Публичное акционерное общество "Россети Волга", Управление Федеральной службы государственной регистрации, кадастра и картографии по Чувашской Республике копию настоящего постановления.

8. Публичный сервитут считается установленным со дня внесения сведений о нем в Единый государственный реестр недвижимости.

9. Настоящее постановление вступает в силу после его официального опубликования.

10. Контроль за исполнением настоящего постановления возложить на заместителя главы администрации - начальника управления экономики, сельского хозяйства, имущественных и земельных отношений администрации Канашского муниципального округа Чувашской Республики Белова Н.И.

Глава муниципального округа

В.А. Чернов

Приложение № 1
к постановлению об установлении публичного сервитута
от 15.07.2025 № 1579

ГРАФИЧЕСКОЕ ОПИСАНИЕ
местоположения границ публичного сервитута


Публичный сервитут для использования земель и земельных участков в целях эксплуатации линейного объекта электросетевого хозяйства «ВЛИ 0,4 кВ (Ф-2 от КТП №28/63кВА по ВЛ 10кВ Шихазаны от ПС 110кВ Атнашево) от сущ. оп.7 до оп.10», необходимого для электроснабжения населения
(наименование объекта, местоположение границ которого описано (далее - объект))

Раздел 1		
Сведения об объекте		
№ п/п	Характеристики объекта	Описание характеристик
1	2	3
1	Местоположение объекта	Чувашская Республика, Канашский муниципальный округ, село Шихазаны
2	Площадь объекта +/- величина погрешности определения площади (Р+/- Дельта Р)	98 кв.м ± 13.15 кв.м
3	Иные характеристики объекта	Публичный сервитут для использования земель и земельных участков в целях эксплуатации линейного объекта электросетевого хозяйства «ВЛИ 0,4 кВ (Ф-2 от КТП №28/63кВА по ВЛ 10кВ Шихазаны от ПС 110кВ Атнашево) от сущ. оп.7 до оп.10», необходимого для электроснабжения населения, сроком на 49 (сорок девять) лет. Публичный сервитут устанавливается в пользу ПАО «Россети Волга» ОГРН 1076450006280, ИНН 6450925977 адрес: 410031, Российская Федерация, г. Саратов, ул. Первомайская, д. 42/44, тел.: 8 (8452) 30-25-32; 30-26-21 e-mail: office@rossetivolga.ru.

Раздел 2

Сведения о местоположении границ объекта					
1. Система координат МСК-21, зона 1					
2. Сведения о характерных точках границ объекта					
Обозначение характерных точек границ	Координаты, м		Метод определения координат характерной точки	Средняя квадратическая погрешность положения характерной точки (M ₀), м	Описание обозначения точки на местности (при наличии)
	X	Y			
1	2	3	4	5	6
1	344672.16	1238926.93	Аналитический метод	0.50	—
2	344689.84	1238924.54	Аналитический метод	0.50	—
3	344691.03	1238924.65	Аналитический метод	0.50	—
4	344691.99	1238925.37	Аналитический метод	0.50	—
5	344692.46	1238926.48	Аналитический метод	0.50	—
6	344692.31	1238927.67	Аналитический метод	0.50	—
7	344691.59	1238928.63	Аналитический метод	0.50	—
8	344690.46	1238929.10	Аналитический метод	0.50	—
9	344672.77	1238931.49	Аналитический метод	0.50	—
10	344671.59	1238931.33	Аналитический метод	0.50	—
11	344670.64	1238930.61	Аналитический метод	0.50	—
12	344670.18	1238929.51	Аналитический метод	0.50	—
13	344670.34	1238928.33	Аналитический метод	0.50	—
14	344671.06	1238927.39	Аналитический метод	0.50	—
1	344672.16	1238926.93	Аналитический метод	0.50	—
3. Сведения о характерных точках части (частей) границы объекта					
Обозначение характерных точек части границы	Координаты, м		Метод определения координат характерной точки	Средняя квадратическая погрешность положения характерной точки (M ₀), м	Описание обозначения точки на местности (при наличии)
	X	Y			
1	2	3	4	5	6
—	—	—	—	—	—

СХЕМА РАСПОЛОЖЕНИЯ ГРАНИЦ ПУБЛИЧНОГО СЕРВИТУТА

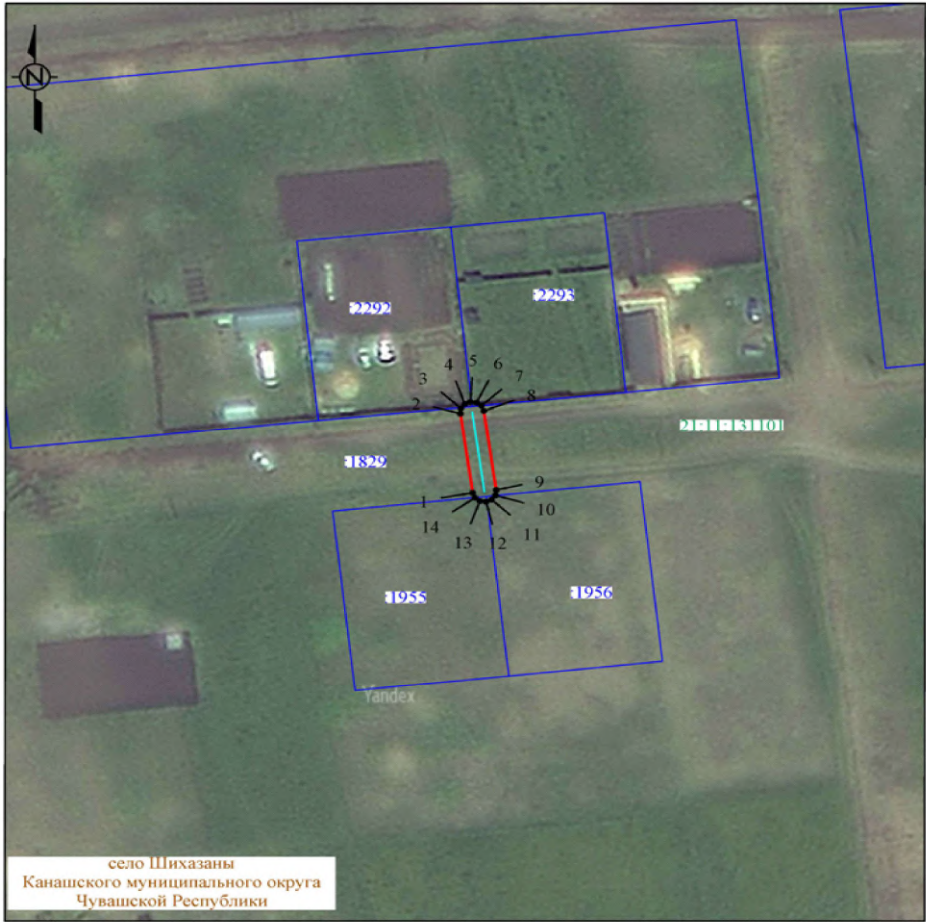

село Шихазаны
Канашского муниципального округа
Чувашской Республики

Система координат: МСК-21, зона 1
Масштаб 1:1000

Условные обозначения :

- проектная граница публичного сервитута
- 1 — характерная точка границы публичного сервитута
- местоположение инженерного сооружения
- границы земельных участков, сведения о которых содержатся в ЕГРН
- границы кадастровых кварталов, сведения о которых содержатся в ЕГРН
- кадастровый номер земельного участка, сведения о котором содержатся в ЕГРН
- номер кадастрового квартала, сведения о котором содержатся в ЕГРН
- граница и наименование установленных административно-территориальных образований

ПОСТАНОВЛЕНИЕ _15.07.2025_ №_1580

Об установлении публичного сервитута на земельный участок

В соответствии со статьями 23, 56, главой V.7 Земельного кодекса Российской Федерации, Федеральным законом от 25 октября 2001 г. № 137-ФЗ "О введении в действие Земельного кодекса Российской Федерации", Федеральным законом от 6 октября 2003 г. № 131-ФЗ "Об общих принципах организации местного самоуправления в Российской Федерации", рассмотрев ходатайство Публичного акционерного общества "Россети Волга" от 04.06.2025 № 678, **Администрация Канашского муниципального округа Чувашской Республики постановляет:**

1. Установить публичный сервитут в целях эксплуатации линейного объекта электросетевого хозяйства: "ВЛИ 0,4 кВ (Ф-2 от КТП №3/100кВА по ВЛ 10кВ Мотор от ПС 220кВ Канаш) от сущ. оп.4 до сущ. оп.5" (далее - объект), необходимого для организации электроснабжения населения, расположенного на территории деревни Сугайкасы Канашского муниципального округа Чувашской Республики, обладатель публичного сервитута ПАО "Россети Волга", в отношении следующих земель и земельных участков с кадастровыми номерами:
- 21:11:200203:120, расположенного по адресу: Чувашская Республика - Чувашия, р-н Канашский, с/пос. Сугайкасинское, д. Сугайкасы, ул. Огуш, д. 82;
 - земель неразграниченной государственной собственности кадастрового квартала 21:11:200203, расположенных по адресу: Чувашская Республика - Чувашия, р-н Канашский, с/пос. Сугайкасинское.
2. Утвердить границы публичного сервитута согласно приложению №1 (схема расположения границ публичного сервитута) к настоящему постановлению.
3. Срок публичного сервитута - 49 лет.
4. Срок, в течение которого использование земельного участка (его части) в соответствии с его разрешенным использованием будет невозможно или существенно затруднено в связи с осуществлением публичного сервитута, не предусмотрен, использование земельного участка не затруднено.
5. Публичный сервитут устанавливается в интересах Публичного акционерного общества "Россети Волга" ОГРН 1076450006280, ИНН 6450925977, юридический адрес: 410031, Саратовская область, г. Саратов, ул. Первомайская, д. 42/44, филиал ПАО "Россети Волга" - "Чуваэнерго" 428000, Чувашская Республика - Чувашия, г. Чебоксары, пр-кт И.Я. Яковлева, д. 4/4.
6. Публичному акционерному обществу "Россети Волга":
- 6.1. Заключить соглашение об осуществлении публичного сервитута с правообладателями земельных участков, указанных в п.1 настоящего Постановления, с установлением размера платы за публичный сервитут в соответствии с требованиями статьи 39.46 Земельного кодекса Российской Федерации.
- 6.2. Внести плату за публичный сервитут согласно пунктам 4 и 5 статьи 39.46 Земельного кодекса Российской Федерации единовременным платежом не позднее шести месяцев со дня принятия настоящего постановления.
- 6.3. В установленном законом порядке после прекращения действия публичного сервитута привести земельный участок в состояние, пригодное для его использования в соответствии с разрешенным использованием, в срок не позднее чем три месяца после завершения строительства, капитального или текущего ремонта, реконструкции, эксплуатации, консервации, сноса инженерного сооружения.
- 6.4. Осуществлять публичный сервитут в порядке, предусмотренном Постановлением Правительства РФ от 24.02.2009 № 160 "О порядке установления охранных зон объектов электросетевого хозяйства и особых условий использования земельных участков, расположенных в границах таких зон". График проведения работ при осуществлении деятельности, для обеспечения которой устанавливается публичный сервитут: ежегодно с 1 января по 31 декабря.
7. Отделу имущественных и земельных отношений управления экономики, сельского хозяйства, имущественных и земельных отношений администрации Канашского муниципального округа Чувашской Республики в течение пяти рабочих дней со дня принятия постановления направить в Публичное акционерное общество "Россети Волга", Управление Федеральной службы государственной регистрации, кадастра и картографии по Чувашской Республике копию настоящего постановления.

8. Публичный сервитут считается установленным со дня внесения сведений о нем в Единый государственный реестр недвижимости.
9. Настоящее постановление вступает в силу после его официального опубликования.
10. Контроль за исполнением настоящего постановления возложить на заместителя главы администрации - начальника управления экономики, сельского хозяйства, имущественных и земельных отношений администрации Канашского муниципального округа Чувашской Республики Белова Н.И.

Глава муниципального округа

В.А. Чернов

Приложение № 1
к постановлению об установлении публичного сервитута
от 15.07.2025 № 1580

ГРАФИЧЕСКОЕ ОПИСАНИЕ
местоположения границ публичного сервитута

Публичный сервитут для использования земель и земельных участков в целях эксплуатации линейного объекта электросетевого хозяйства «ВЛИ 0,4 кВ (Ф-2 от КТП №3/100кВА по ВЛ 10кВ Мотор от ПС 220кВ Канаш) от сущ. оп.4 до сущ. оп.5», необходимого для электроснабжения населения
(наименование объекта, местоположение границ которого описано (далее - объект))

Раздел 1		
Сведения об объекте		
№ п/п	Характеристики объекта	Описание характеристик
1	2	3
1	Местоположение объекта	Чувашская Республика, Канашский муниципальный округ, деревня Сугайкасы
2	Площадь объекта +/- величина погрешности определения площади (Р+/- Дельта Р)	95 кв.м ± 11.65 кв.м
3	Иные характеристики объекта	Публичный сервитут для использования земель и земельных участков в целях эксплуатации линейного объекта электросетевого хозяйства «ВЛИ 0,4 кВ (Ф-2 от КТП №3/100кВА по ВЛ 10кВ Мотор от ПС 220кВ Канаш) от сущ. оп.4 до сущ. оп.5», необходимого для электроснабжения населения, сроком на 49 (сорок девять) лет. Публичный сервитут устанавливается в пользу ПАО «Россети Волга» ОГРН 1076450006280, ИНН 6450925977 адрес: 410031, Российская Федерация, г. Саратов, ул. Первомайская, д. 42/44. тел.: 8 (8452) 30-25-32; 30-26-21 e-mail: office@rossetivolga.ru.

Раздел 2

Сведения о местоположении границ объекта					
1. Система координат МСК-21, зона 1					
2. Сведения о характерных точках границ объекта					
Обозначение характерных точек границ	Координаты, м		Метод определения координат характерной точки	Средняя квадратическая погрешность положения характерной точки (M _q), м	Описание обозначения точки на местности (при наличии)
	X	Y			
1	2	3	4	5	6
1	341707.93	1246978.91	Аналитический метод	0.50	—
2	341712.22	1246995.70	Аналитический метод	0.50	—
3	341712.21	1246996.89	Аналитический метод	0.50	—
4	341711.60	1246997.92	Аналитический метод	0.50	—
5	341710.56	1246998.50	Аналитический метод	0.50	—
6	341709.37	1246998.49	Аналитический метод	0.50	—
7	341708.35	1246997.88	Аналитический метод	0.50	—
8	341707.77	1246996.84	Аналитический метод	0.50	—
9	341703.48	1246980.05	Аналитический метод	0.50	—
10	341703.49	1246978.86	Аналитический метод	0.50	—
11	341704.10	1246977.84	Аналитический метод	0.50	—
12	341705.14	1246977.25	Аналитический метод	0.50	—
13	341706.33	1246977.27	Аналитический метод	0.50	—
14	341707.35	1246977.87	Аналитический метод	0.50	—
1	341707.93	1246978.91	Аналитический метод	0.50	—
3. Сведения о характерных точках части (частей) границы объекта					
Обозначение характерных точек части границы	Координаты, м		Метод определения координат характерной точки	Средняя квадратическая погрешность положения характерной точки (M _q), м	Описание обозначения точки на местности (при наличии)
	X	Y			
1	2	3	4	5	6
—	—	—	—	—	—

СХЕМА РАСПОЛОЖЕНИЯ ГРАНИЦ ПУБЛИЧНОГО СЕРВИТУТА



Система координат: МСК-21, зона 1
Масштаб 1:1000

Условные обозначения :

- проектная граница публичного сервитута
- 1 — характерная точка границы публичного сервитута
- местоположение инженерного сооружения
- границы земельных участков, сведения о которых содержатся в ЕГРН
- границы кадастровых кварталов, сведения о которых содержатся в ЕГРН
- кадастровый номер земельного участка, сведения о котором содержатся в ЕГРН
- номер кадастрового квартала, сведения о котором содержатся в ЕГРН
- граница и наименование установленных административно-территориальных образований

ПОСТАНОВЛЕНИЕ 15.07.2025 № 1581

Об установлении публичного сервитута на земельный участок

В соответствии со статьями 23, 56, главой V.7 Земельного кодекса Российской Федерации, Федеральным законом от 25 октября 2001 г. № 137-ФЗ "О введении в действие Земельного кодекса Российской Федерации", Федеральным законом от 6 октября 2003 г. № 131-ФЗ "Об общих принципах организации местного самоуправления в Российской Федерации", рассмотрев ходатайство Публичного акционерного общества "Россети Волга" от 04.06.2025 № 680, Администрация Канашского муниципального округа Чувашской Республики постановляет:

1. Установить публичный сервитут в целях эксплуатации линейного объекта электросетевого хозяйства: "ВЛИ 0,4кВ (Ф-1 от КТП-6/0,4кВ №1/160кВА Коллективный сад "Виктория-3" по ВЛ 6кВ ПТФ-1 от ПС 110кВ Тормозная) от сущ. оп.№3 к оп.№10" (далее - объект), необходимого для организации электроснабжения населения, расположенного на территории Канашского муниципального округа Чувашской Республики, обладатель публичного сервитута ПАО "Россети Волга", в отношении следующих земель и земельных участков с кадастровыми номерами:
- 21:11:141604:145, расположенного по адресу: Чувашская Республика - Чувашия, р-н Канашский, с/пос. Асхвинское, коллективный сад "Виктория-3", участок 151;
 - земель неразграниченной государственной собственности кадастрового квартала 21:11:141604, расположенных по адресу: Чувашская Республика - Чувашия, р-н Канашский, с/пос. Асхвинское.
2. Утвердить границы публичного сервитута согласно приложению №1 (схема расположения границ публичного сервитута) к настоящему постановлению.
3. Срок публичного сервитута - 49 лет.
4. Срок, в течение которого использование земельного участка (его части) в соответствии с его разрешенным использованием будет невозможно или существенно затруднено в связи с осуществлением публичного сервитута, не предусмотрен, использование земельного участка не затруднено.
5. Публичный сервитут устанавливается в интересах Публичного акционерного общества "Россети Волга" ОГРН 1076450006280, ИНН 6450925977, юридический адрес: 410031, Саратовская область, г. Саратов, ул. Первомайская, д. 42/44, филиал ПАО "Россети Волга" - "Чувашэнерго" 428000, Чувашская Республика - Чувашия, г. Чебоксары, пр-кт И.Я. Яковлева, д. 4/4.
6. Публичному акционерному обществу "Россети Волга":
- 6.1. Заключить соглашение об осуществлении публичного сервитута с правообладателями земельных участков, указанных в п.1 настоящего Постановления, с установлением размера платы за публичный сервитут в соответствии с требованиями статьи 39.46 Земельного кодекса Российской Федерации.
- 6.2. Внести плату за публичный сервитут согласно пунктам 4 и 5 статьи 39.46 Земельного кодекса Российской Федерации единовременным платежом не позднее шести месяцев со дня принятия настоящего постановления.
- 6.3. В установленном законом порядке после прекращения действия публичного сервитута привести земельный участок в состояние, пригодное для его использования в соответствии с разрешенным использованием, в срок не позднее чем три месяца после завершения строительства, капитального или текущего ремонта, реконструкции, эксплуатации, консервации, сноса инженерного сооружения.
- 6.4. Осуществлять публичный сервитут в порядке, предусмотренном Постановлением Правительства РФ от 24.02.2009 № 160 "О порядке установления охранных зон объектов электросетевого хозяйства и особых условий использования земельных участков, расположенных в границах таких зон". График проведения работ при осуществлении деятельности, для обеспечения которой устанавливается публичный сервитут: ежегодно с 1 января по 31 декабря.
7. Отделу имущественных и земельных отношений управления экономики, сельского хозяйства, имущественных и земельных отношений администрации Канашского муниципального округа Чувашской Республики в течение пяти рабочих дней со дня принятия постановления направить в Публичное акционерное общество "Россети Волга", Управление Федеральной службы государственной регистрации, кадастра и картографии по Чувашской Республике копию настоящего постановления.

8. Публичный сервитут считается установленным со дня внесения сведений о нем в Единый государственный реестр недвижимости.
9. Настоящее постановление вступает в силу после его официального опубликования.
10. Контроль за исполнением настоящего постановления возложить на заместителя главы администрации - начальника управления экономики, сельского хозяйства, имущественных и земельных отношений администрации Канашского муниципального округа Чувашской Республики Белова Н.И.

Глава муниципального округа

В.А. Чернов

Приложение № 1
к постановлению об установлении публичного сервитута
от 15.07.2025 № 1581

ГРАФИЧЕСКОЕ ОПИСАНИЕ
местоположения границ публичного сервитута

Публичный сервитут для использования земель и земельных участков в целях эксплуатации линейного объекта электросетевого хозяйства «ВЛИ 0,4кВ (Ф-1 от КТП-6/0,4кВ №1/160кВА Коллективный сад «Виктория-3» по ВЛ 6кВ ПТФ-1 от ПС 110кВ Тормозная) от сущ. оп.№3 к оп.№10», необходимого для электроснабжения населения (наименование объекта, местоположение границ которого описано (далее - объект)

Раздел 1		
Сведения об объекте		
№ п/п	Характеристики объекта	Описание характеристик
1	2	3
1	Местоположение объекта	Чувашская Республика, Канашский муниципальный округ
2	Площадь объекта +/- величина погрешности определения площади (Р+/- Дельта Р)	116 кв.м ± 10,79 кв.м
3	Иные характеристики объекта	Публичный сервитут для использования земель и земельных участков в целях эксплуатации линейного объекта электросетевого хозяйства «ВЛИ 0,4кВ (Ф-1 от КТП-6/0,4кВ №1/160кВА Коллективный сад «Виктория-3» по ВЛ 6кВ ПТФ-1 от ПС 110кВ Тормозная) от сущ. оп.№3 к оп.№10», необходимого для электроснабжения населения, сроком на 49 (сорок девять) лет. Публичный сервитут устанавливается в пользу ПАО «Россети Волга» ОГРН 1076450006280, ИНН 6450925977 адрес: 410031, Российская Федерация, г. Саратов, ул. Первомайская, д. 42/44, тел.: 8 (8452) 30-25-32; 30-26-21 e-mail: office@rossetivolga.ru.

Раздел 2

Сведения о местоположении границ объекта					
1. Система координат МСК-21, зона 1					
2. Сведения о характерных точках границ объекта					
Обозначение характерных точек границ	Координаты, м		Метод определения координат характерной точки	Средняя квадратическая погрешность положения характерной точки (M _д), м	Описание обозначения точки на местности (при наличии)
	X	Y			
1	2	3	4	5	6
1	337282.90	1243979.09	Аналитический метод	0.50	—
2	337297.73	1243963.08	Аналитический метод	0.50	—
3	337298.74	1243962.45	Аналитический метод	0.50	—
4	337299.93	1243962.40	Аналитический метод	0.50	—
5	337300.98	1243962.96	Аналитический метод	0.50	—
6	337301.61	1243963.97	Аналитический метод	0.50	—
7	337301.66	1243965.16	Аналитический метод	0.50	—
8	337301.10	1243966.21	Аналитический метод	0.50	—
9	337286.28	1243982.21	Аналитический метод	0.50	—
10	337285.27	1243982.85	Аналитический метод	0.50	—
11	337284.08	1243982.89	Аналитический метод	0.50	—
12	337283.03	1243982.34	Аналитический метод	0.50	—
13	337282.39	1243981.33	Аналитический метод	0.50	—
14	337282.35	1243980.14	Аналитический метод	0.50	—
1	337282.90	1243979.09	Аналитический метод	0.50	—
3. Сведения о характерных точках части (частей) границы объекта					
Обозначение характерных точек части границы	Координаты, м		Метод определения координат характерной точки	Средняя квадратическая погрешность положения характерной точки (M _д), м	Описание обозначения точки на местности (при наличии)
	X	Y			
1	2	3	4	5	6
—	—	—	—	—	—

СХЕМА РАСПОЛОЖЕНИЯ ГРАНИЦ ПУБЛИЧНОГО СЕРВИТУТА



Система координат: МСК-21, зона 1
Масштаб 1:1000

Условные обозначения :

- проектная граница публичного сервитута
- характерная точка границы публичного сервитута
- местоположение инженерного сооружения
- границы земельных участков, сведения о которых содержатся в ЕГРН
- границы кадастровых кварталов, сведения о которых содержатся в ЕГРН
- кадастровый номер земельного участка, сведения о котором содержатся в ЕГРН
- номер кадастрового квартала, сведения о котором содержатся в ЕГРН
- граница и наименование установленных административно-территориальных образований

ПОСТАНОВЛЕНИЕ 15.07.2025 № 1582

Об установлении публичного сервитута на земельный участок

В соответствии со статьями 23, 56, главой V.7 Земельного кодекса Российской Федерации, Федеральным законом от 25 октября 2001 г. № 137-ФЗ "О введении в действие Земельного кодекса Российской Федерации", Федеральным законом от 6 октября 2003 г. № 131-ФЗ "Об общих принципах организации местного самоуправления в Российской Федерации", рассмотрев ходатайство Публичного акционерного общества "Россети Волга" от 04.06.2025 № 672, Администрация Канашского муниципального округа Чувашской Республики постановляет:

1. Установить публичный сервитут в целях эксплуатации линейного объекта электросетевого хозяйства: "ВЛИ 0,4 кВ (Ф-4 от КТП №9/160кВА Чиршасы по ВЛ 10кВ Атнашево от ПС 110кВ Атнашево) от сущ. оп.№6 до сущ. оп.№7" (далее - объект), необходимого для организации электроснабжения населения, расположенного на территории деревни Чиршасы Канашского муниципального округа Чувашской Республики, обладатель публичного сервитута ПАО "Россети Волга", в отношении следующих земель и земельных участков с кадастровыми номерами:
- 21:11:150801:248, расположенного по адресу: Чувашская Республика - Чувашия, р-н Канашский;
 - 21:11:150801:395, расположенного по адресу: Чувашская Республика - Чувашия, р-н Канашский, с/пос. Ухманское, д. Чиршасы, ул. Ленина;
 - 21:11:150801:277, расположенного по адресу: Чувашская Республика-Чувашия, р-н Канашский, с/пос. Ухманское, д. Чиршасы;
 - земель неразграниченной государственной собственности кадастрового квартала 21:11:150801, расположенных по адресу: Чувашская Республика - Чувашия, р-н Канашский, с/пос. Ухманское.
2. Утвердить границы публичного сервитута согласно приложению №1 (схема расположения границ публичного сервитута) к настоящему постановлению.
3. Срок публичного сервитута - 49 лет.
4. Срок, в течение которого использование земельного участка (его части) в соответствии с его разрешенным использованием будет невозможно или существенно затруднено в связи с осуществлением публичного сервитута, не предусмотрен, использование земельного участка не затруднено.
5. Публичный сервитут устанавливается в интересах Публичного акционерного общества "Россети Волга" ОГРН 1076450006280, ИНН 6450925977, юридический адрес: 410031, Саратовская область, г. Саратов, ул. Первомайская, д. 42/44, филиал ПАО "Россети Волга" - "Чуваэнерго" 428000, Чувашская Республика - Чувашия, г. Чебоксары, пр-кт И.Я. Яковлева, д. 4/4.
6. Публичному акционерному обществу "Россети Волга":
- 6.1. Заключить соглашение об осуществлении публичного сервитута с правообладателями земельных участков, указанных в п.1 настоящего Постановления, с установлением размера платы за публичный сервитут в соответствии с требованиями статьи 39.46 Земельного кодекса Российской Федерации.
- 6.2. Внести плату за публичный сервитут согласно пунктам 4 и 5 статьи 39.46 Земельного кодекса Российской Федерации единовременным платежом не позднее шести месяцев со дня принятия настоящего постановления.
- 6.3. В установленном законом порядке после прекращения действия публичного сервитута привести земельный участок в состояние, пригодное для его использования в соответствии с разрешенным использованием, в срок не позднее чем три месяца после завершения строительства, капитального или текущего ремонта, реконструкции, эксплуатации, консервации, сноса инженерного сооружения.
- 6.4. Осуществлять публичный сервитут в порядке, предусмотренном Постановлением Правительства РФ от 24.02.2009 № 160 "О порядке установления охранных зон объектов электросетевого хозяйства и особых условий использования земельных участков, расположенных в границах таких зон". График проведения работ при осуществлении деятельности, для обеспечения которой устанавливается публичный сервитут: ежегодно с 1 января по 31 декабря.
7. Отделу имущественных и земельных отношений управления экономики, сельского хозяйства, имущественных и земельных отношений администрации Канашского муниципального ок-

руга Чувашской Республики в течение пяти рабочих дней со дня принятия постановления направить в Публичное акционерное общество "Россети Волга", Управление Федеральной службы государственной регистрации, кадастра и картографии по Чувашской Республике копию настоящего постановления.

8. Публичный сервитут считается установленным со дня внесения сведений о нем в Единый государственный реестр недвижимости.

9. Настоящее постановление вступает в силу после его официального опубликования.

10. Контроль за исполнением настоящего постановления возложить на заместителя главы администрации - начальника управления экономики, сельского хозяйства, имущественных и земельных отношений администрации Канашского муниципального округа Чувашской Республики Белова Н.И.

Глава муниципального округа В.А. Чернов

Приложение № 1 к постановлению об установлении публичного сервитута от 15.07.2025 № 1582

ГРАФИЧЕСКОЕ ОПИСАНИЕ местоположения границ публичного сервитута

Публичный сервитут для использования земель и земельных участков в целях эксплуатации линейного объекта электросетевого хозяйства «ВЛИ 0,4 кВ (Ф-4 от КТП №9/160кВА Чиршасы по ВЛ 10кВ Атнашево от ПС 110кВ Атнашево) от сущ. оп.№6 до сущ. оп.№7», необходимого для электроснабжения населения (наименование объекта, местоположение границ которого описано (далее - объект)

Раздел 1		
Сведения об объекте		
№ п/п	Характеристики объекта	Описание характеристик
1	2	3
1	Местоположение объекта	Чувашская Республика, Канашский муниципальный округ, деревня Чиршасы
2	Площадь объекта +/- величина погрешности определения площади (Р+/- Дельта Р)	84 кв.м ± 11.05 кв.м
3	Иные характеристики объекта	Публичный сервитут для использования земель и земельных участков в целях эксплуатации линейного объекта электросетевого хозяйства «ВЛИ 0,4 кВ (Ф-4 от КТП №9/160кВА Чиршасы по ВЛ 10кВ Атнашево от ПС 110кВ Атнашево) от сущ. оп.№6 до сущ. оп.№7», необходимого для электроснабжения населения, сроком на 49 (сорок девять) лет. Публичный сервитут устанавливается в пользу ПАО «Россети Волга» ОГРН 1076450006280, ИНН 6450925977 адрес: 410031, Российская Федерация, г. Саратов, ул. Первомайская, д. 42/44, тел.: 8 (8452) 30-25-32; 30-26-21 e-mail: office@rossetivolga.ru

Раздел 2

Сведения о местоположении границ объекта					
1. Система координат МСК-21, зона 1					
2. Сведения о характерных точках границ объекта					
Обозначение характерных точек границ	Координаты, м		Метод определения координат характерной точки	Средняя квадратическая погрешность положения характерной точки (M _к), м	Описание обозначения точки на местности (при наличии)
	X	Y			
1	2	3	4	5	6
1	346439.90	1245048.19	Аналитический метод	0.50	—
2	346454.31	1245051.21	Аналитический метод	0.50	—
3	346455.37	1245051.74	Аналитический метод	0.50	—
4	346456.02	1245052.74	Аналитический метод	0.50	—
5	346456.09	1245053.93	Аналитический метод	0.50	—
6	346455.55	1245054.99	Аналитический метод	0.50	—
7	346454.55	1245055.64	Аналитический метод	0.50	—
8	346453.36	1245055.71	Аналитический метод	0.50	—
9	346438.95	1245052.70	Аналитический метод	0.50	—
10	346437.89	1245052.16	Аналитический метод	0.50	—
11	346437.24	1245051.16	Аналитический метод	0.50	—
12	346437.17	1245049.97	Аналитический метод	0.50	—
13	346437.71	1245048.91	Аналитический метод	0.50	—
14	346438.71	1245048.26	Аналитический метод	0.50	—
1	346439.90	1245048.19	Аналитический метод	0.50	—
3. Сведения о характерных точках части (частей) границы объекта					
Обозначение характерных точек части границы	Координаты, м		Метод определения координат характерной точки	Средняя квадратическая погрешность положения характерной точки (M _к), м	Описание обозначения точки на местности (при наличии)
	X	Y			
1	2	3	4	5	6
—	—	—	—	—	—

СХЕМА РАСПОЛОЖЕНИЯ ГРАНИЦ ПУБЛИЧНОГО СЕРВИТУТА



Условные обозначения :

- проектная граница публичного сервитута
- характеристическая точка границы публичного сервитута
- местоположение инженерного сооружения
- границы земельных участков, сведения о которых содержатся в ЕГРН
- границы кадастровых кварталов, сведения о которых содержатся в ЕГРН
- кадастровый номер земельного участка, сведения о котором содержатся в ЕГРН
- номер кадастрового квартала, сведения о котором содержатся в ЕГРН
- граница и наименование установленных административно-территориальных образований

ПОСТАНОВЛЕНИЕ __15.07.2025__ № _1584

Об установлении публичного сервитута на земельный участок

В соответствии со статьями 23, 56, главой V.7 Земельного кодекса Российской Федерации, Федеральным законом от 6 октября 2003 г. № 131-ФЗ "Об общих принципах организации местного самоуправления в Российской Федерации", рассмотрев ходатайство Публичного акционерного общества "Россети Волга" от 09.06.2025 № 763, **Администрация Канашского муниципального округа Чувашской Республики постановляет:**

1. Установить публичный сервитут в целях эксплуатации линейного объекта электросетевого хозяйства: "ВЛИ 0,4 кВ (Ф-1 от КТП № 17/63кВА Хунав по ВЛ 10 кВ Янтиково от ПС 110 кВ Лесная) от оп.12 к оп.24", инвентарный номер 2123-00-000000037665 (далее - объект), необходимого для организации электроснабжения населения, расположенного на территории деревни Хунав Канашского муниципального округа Чувашской Республики, обладатель публичного сервитута ПАО "Россети Волга", в отношении следующих земель и земельных участков с кадастровыми номерами:
 - 21:11:000000:561, расположенного по адресу: местоположение установлено относительно ориентира, расположенного в границах участка, почтовый адрес ориентира: Республика Чувашская, Канашский район, деревня Хунав, ВЛ-0,4 кВ от КТП №17 д. Хунав до опоры №20;
 - земель неразграниченной государственной собственности кадастрового квартала 21:11:161205, расположенных по адресу: Чувашская Республика - Чувашия, Канашский район;
 - земель неразграниченной государственной собственности кадастрового квартала 21:11:161301, расположенных по адресу: Чувашская Республика - Чувашия, Канашский район.
2. Утвердить границы публичного сервитута согласно приложению №1 (схема расположения границ публичного сервитута) к настоящему постановлению.
3. Срок публичного сервитута - 49 лет.
4. Срок, в течение которого использование земельного участка (его части) в соответствии с его разрешенным использованием будет невозможно или существенно затруднено в связи с осуществлением публичного сервитута, не предусмотрен, использование земельного участка не затруднено.
5. Публичный сервитут устанавливается в интересах Публичного акционерного общества "Россети Волга" ОГРН 1076450006280, ИНН 6450925977, юридический адрес: 410031, Саратовская область, г. Саратов, ул. Первомайская, д. 42/44, филиал ПАО "Россети Волга" - "Чувашэнерго" 428000, Чувашская Республика - Чувашия, г. Чебоксары, пр-кт И.Я. Яковлева, д. 4/4.
6. Публичному акционерному обществу "Россети Волга":
 - 6.1. Заключить соглашение об осуществлении публичного сервитута с правообладателями земельных участков, указанных в п.1 настоящего Постановления, с установлением размера платы за публичный сервитут в соответствии с требованиями статьи 39.46 Земельного кодекса Российской Федерации.
 - 6.2. Внести плату за публичный сервитут согласно пунктам 4 и 5 статьи 39.46 Земельного кодекса Российской Федерации единовременным платежом не позднее шести месяцев со дня принятия настоящего постановления.
 - 6.3. В установленном законом порядке после прекращения действия публичного сервитута привести земельный участок в состояние, пригодное для его использования в соответствии с разрешенным использованием, в срок не позднее чем три месяца после завершения строительства, капитального или текущего ремонта, реконструкции, эксплуатации, консервации, сноса инженерного сооружения.
 - 6.4. Осуществлять публичный сервитут в порядке, предусмотренном Постановлением Правительства РФ от 24.02.2009 № 160 "О порядке установления охранных зон объектов электросетевого хозяйства и особых условий использования земельных участков, расположенных в границах таких зон". График проведения работ при осуществлении деятельности, для обеспечения которой устанавливается публичный сервитут: ежегодно с 1 января по 31 декабря.
7. Отделу имущественных и земельных отношений управления экономики, сельского хозяйства, имущественных и земельных отношений администрации Канашского муниципального округа Чувашской Республики в течение пяти рабочих дней со дня принятия постановления направ...

вить в Публичное акционерное общество "Россети Волга", Управление Федеральной службы государственной регистрации, кадастра и картографии по Чувашской Республике копию настоящего постановления.

8. Публичный сервитут считается установленным со дня внесения сведений о нем в Единый государственный реестр недвижимости.

9. Настоящее постановление вступает в силу после его официального опубликования.

10. Контроль за исполнением настоящего постановления возложить на заместителя главы администрации - начальника управления экономики, сельского хозяйства, имущественных и земельных отношений администрации Канашского муниципального округа Чувашской Республики Белова Н.И.

Глава муниципального округа

В.А. Чернов

Приложение № 1
к постановлению об установлении публичного сервитута
от _15.07.2025_ № __1584__

ГРАФИЧЕСКОЕ ОПИСАНИЕ
местоположения границ публичного сервитута

Публичный сервитут для использования земель и земельных участков в целях эксплуатации линейного объекта электросетевого хозяйства « ВЛИ 0,4 кВ (Ф-1 от КТП № 17/63кВА Хунав по ВЛ 10 кВ Янтиково от ПС 110 кВ Лесная) от оп.12 к оп.24», необходимого для электроснабжения населения
(наименование объекта, местоположение границ которого описано (далее - объект)

Раздел 1		
Сведения об объекте		
№ п/п	Характеристики объекта	Описание характеристик
1	2	3
1	Местоположение объекта	Чувашская Республика, Канашский муниципальный округ, деревня Хунав
2	Площадь объекта +/- величина погрешности определения площади (Р+/- Дельта Р)	77 кв.м ± 3 кв.м
3	Иные характеристики объекта	Публичный сервитут для использования земель и земельных участков в целях эксплуатации линейного объекта электросетевого хозяйства « ВЛИ 0,4 кВ (Ф-1 от КТП № 17/63кВА Хунав по ВЛ 10 кВ Янтиково от ПС 110 кВ Лесная) от оп.12 к оп.24», необходимого для электроснабжения населения, сроком на 49 (сорок девять) лет. Публичный сервитут устанавливается в пользу ПАО «Россети Волга» ОГРН 1076450006280, ИНН 6450925977 адрес: 410031, Российская Федерация, г. Саратов, ул. Первомайская, д. 42/44. тел.: 8 (8452) 30-25-32; 30-26-21 e-mail: office@rossetivolga.ru.

Раздел 2

Сведения о местоположении границ объекта					
1. Система координат МСК-21, зона 1					
2. Сведения о характерных точках границ объекта					
Обозначение характерных точек границ	Координаты, м		Метод определения координат характерной точки	Средняя квадратическая погрешность положения характерной точки (M _д), м	Описание обозначения точки на местности (при наличии)
	X	Y			
1	2	3	4	5	6
1	338455.64	1250719.76	Аналитический метод	0.10	—
2	338447.36	1250733.56	Аналитический метод	0.10	—
3	338446.84	1250734.14	Аналитический метод	0.10	—
4	338446.13	1250734.47	Аналитический метод	0.10	—
5	338445.35	1250734.51	Аналитический метод	0.10	—
6	338444.62	1250734.25	Аналитический метод	0.10	—
7	338444.04	1250733.72	Аналитический метод	0.10	—
8	338443.71	1250733.02	Аналитический метод	0.10	—
9	338443.67	1250732.24	Аналитический метод	0.10	—
10	338443.93	1250731.50	Аналитический метод	0.10	—
11	338452.21	1250717.70	Аналитический метод	0.10	—
12	338452.74	1250717.12	Аналитический метод	0.10	—
13	338453.44	1250716.79	Аналитический метод	0.10	—
14	338454.22	1250716.75	Аналитический метод	0.10	—
15	338454.96	1250717.02	Аналитический метод	0.10	—
16	338455.54	1250717.54	Аналитический метод	0.10	—
17	338455.87	1250718.25	Аналитический метод	0.10	—
18	338455.91	1250719.03	Аналитический метод	0.10	—
1	338455.64	1250719.76	Аналитический метод	0.10	—
3. Сведения о характерных точках части (частей) границы объекта					
Обозначение характерных точек части границы	Координаты, м		Метод определения координат характерной точки	Средняя квадратическая погрешность положения характерной точки (M _д), м	Описание обозначения точки на местности (при наличии)
	X	Y			
1	2	3	4	5	6
—	—	—	—	—	—

СХЕМА РАСПОЛОЖЕНИЯ ГРАНИЦ ПУБЛИЧНОГО СЕРВИТУТА



Условные обозначения :

- проектная граница публичного сервитута
- характеристическая точка границы публичного сервитута
- местоположение инженерного сооружения «ВЛИ 0,4 кВ (Ф-1 от КТП № 17/63кВА Хунав по ВЛ 10 кВ Янтиково от ПС 110 кВ Лесная) от оп.12 к оп.24»
- границы земельных участков, сведения о которых содержатся в ЕГРН
- границы кадастровых кварталов, сведения о которых содержатся в ЕГРН
- кадастровый номер земельного участка, сведения о котором содержатся в ЕГРН
- номер кадастрового квартала, сведения о котором содержатся в ЕГРН
- граница и наименование установленных административно-территориальных образований

ПОСТАНОВЛЕНИЕ 15.07.2025 № 1585

Об установлении публичного сервитута на земельный участок

В соответствии со статьями 23, 56, главой V.7 Земельного кодекса Российской Федерации, Федеральным законом от 25 октября 2001 г. № 137-ФЗ "О введении в действие Земельного кодекса Российской Федерации", Федеральным законом от 6 октября 2003 г. № 131-ФЗ "Об общих принципах организации местного самоуправления в Российской Федерации", рассмотрев ходатайство Публичного акционерного общества "Россети Волга" от 04.06.2025 № 681, Администрация Канашского муниципального округа Чувашской Республики постановляет:

1. Установить публичный сервитут в целях эксплуатации линейного объекта электросетевого хозяйства "ВЛ 0,4 кВ (ф-2 от КТП-10/0,4кВ №9/100кВА Н. Девлизерово по ВЛ 10кВ Девлизерово от ПС 110кВ Кибечи) от сущ. оп. №3 к оп. №23" (далее - объект), необходимого для организации электроснабжения населения, расположенного на территории деревни Нижнее Девлизерово Канашского муниципального округа Чувашской Республики, обладатель публичного сервитута ПАО "Россети Волга", в отношении следующих земель и земельных участков с кадастровыми номерами:
- 21:11:090801:76, расположенного по адресу: Чувашская Республика - Чувашия, р-н Канашский, с/пос. Среднекибечское, д. Нижнее Девлизерово, ул. Лесная, д. 27;
 - 21:11:000000:321, расположенного по адресу: Чувашская Республика - Чувашия, р-н Канашский, автодорога "Канаш-Тюлькой-Словаши-"Волга";
 - земель неразграниченной государственной собственности кадастрового квартала 21:11:090801, расположенного по адресу: Чувашская Республика - Чувашия, р-н Канашский, с/пос. Среднекибечское.
2. Утвердить границы публичного сервитута согласно приложению №1 (схема расположения границ публичного сервитута) к настоящему постановлению.
3. Срок публичного сервитута - 49 лет.
4. Срок, в течение которого использование земельного участка (его части) в соответствии с его разрешенным использованием будет невозможно или существенно затруднено в связи с осуществлением публичного сервитута, не предусмотрен, использование земельного участка не затруднено.
5. Публичный сервитут устанавливается в интересах Публичного акционерного общества "Россети Волга" ОГРН 1076450006280, ИНН 6450925977, юридический адрес: 410031, Саратовская область, г. Саратов, ул. Первомайская, д. 42/44, филиал ПАО "Россети Волга" - "Чувашэнерго" 428000, Чувашская Республика - Чувашия, г. Чебоксары, пр-кт И.Я. Яковлева, д. 4/4.
6. Публичному акционерному обществу "Россети Волга":
- 6.1. Заключить соглашение об осуществлении публичного сервитута с правообладателями земельных участков, указанных в п.1 настоящего Постановления, с установлением размера платы за публичный сервитут в соответствии с требованиями статьи 39.46 Земельного кодекса Российской Федерации.
- 6.2. Внести плату за публичный сервитут согласно пунктам 4 и 5 статьи 39.46 Земельного кодекса Российской Федерации единовременным платежом не позднее шести месяцев со дня принятия настоящего постановления.
- 6.3. В установленном законом порядке после прекращения действия публичного сервитута привести земельный участок в состояние, пригодное для его использования в соответствии с разрешенным использованием, в срок не позднее чем три месяца после завершения строительства, капитального или текущего ремонта, реконструкции, эксплуатации, консервации, сноса инженерного сооружения.
- 6.4. Осуществлять публичный сервитут в порядке, предусмотренном Постановлением Правительства РФ от 24.02.2009 № 160 "О порядке установления охранных зон объектов электросетевого хозяйства и особых условий использования земельных участков, расположенных в границах таких зон". График проведения работ при осуществлении деятельности, для обеспечения которой устанавливается публичный сервитут: ежегодно с 1 января по 31 декабря.
7. Отделу имущественных и земельных отношений управления экономики, сельского хозяйства, имущественных и земельных отношений администрации Канашского муниципального округа Чувашской Республики в течение пяти рабочих дней со дня принятия постановления направ-

ить в Публичное акционерное общество "Россети Волга", Управление Федеральной службы государственной регистрации, кадастра и картографии по Чувашской Республике копию настоящего постановления.

8. Публичный сервитут считается установленным со дня внесения сведений о нем в Единый государственный реестр недвижимости.

9. Настоящее постановление вступает в силу после его официального опубликования.

10. Контроль за исполнением настоящего постановления возложить на заместителя главы администрации - начальника управления экономики, сельского хозяйства, имущественных и земельных отношений администрации Канашского муниципального округа Чувашской Республики Белова Н.И.

Глава муниципального округа

В.А. Чернов

Приложение № 1
к постановлению об установлении публичного сервитута
от 15.07.2025 г. № 1585

ГРАФИЧЕСКОЕ ОПИСАНИЕ
местоположения границ публичного сервитута

Публичный сервитут для использования земель и земельных участков в целях эксплуатации линейного объекта электросетевого хозяйства «ВЛ 0,4 кВ (ф-2 от КТП-10/0,4кВ №9/100кВА Н.Девлизерово по ВЛ 10кВ Девлизерово от ПС 110кВ Кибечи) от сущ.оп. №3 к оп. №23», необходимого для электроснабжения населения
(наименование объекта, местоположение границ которого описано (далее - объект))

Раздел 1		
Сведения об объекте		
№ п/п	Характеристики объекта	Описание характеристик
1	2	3
1	Местоположение объекта	Чувашская Республика, Канашский муниципальный округ, деревня Нижнее Девлизерово
2	Площадь объекта +/- величина погрешности определения площади (Р+/- Дельта Р)	139 кв.м ± 18.39 кв.м
3	Иные характеристики объекта	Публичный сервитут для использования земель и земельных участков в целях эксплуатации линейного объекта электросетевого хозяйства «ВЛ 0,4 кВ (ф-2 от КТП-10/0,4кВ №9/100кВА Н.Девлизерово по ВЛ 10кВ Девлизерово от ПС 110кВ Кибечи) от сущ.оп. №3 к оп. №23», необходимого для электроснабжения населения, сроком на 49 (сорок девять) лет. Публичный сервитут устанавливается в пользу ПАО «Россети Волга» ОГРН 1076450006280, ИНН 6450925977 адрес: 410031, Российская Федерация, г. Саратов, ул. Первомайская, д. 42/44. тел.: 8 (8452) 30-25-32; 30-26-21 e-mail: office@rossetivolga.ru.

Сведения о местоположении границ объекта

СХЕМА РАСПОЛОЖЕНИЯ ГРАНИЦ ПУБЛИЧНОГО СЕРВИТУТА

Условные обозначения :

- | | |
|---|--|
| | - проектная граница публичного сервитута |
|  | - характерная точка границы публичного сервитута |
| | - местоположение инженерного сооружения |
|  | - границы земельных участков, сведения о которых содержатся в ЕГРН |
| | - границы кадастровых кварталов, сведения о которых содержатся в ЕГРН |
| | - кадастровый номер земельного участка, сведения о котором содержатся в ЕГРН |
| | - номер кадастрового квартала, сведения о котором содержатся в ЕГРН |
| | - граница и наименование установленных административно-территориальных образований |

ПОСТАНОВЛЕНИЕ 15.07.2025 № 1586

Об установлении публичного сервитута на земельный участок

В соответствии со статьями 23, 56, главой V.7 Земельного кодекса Российской Федерации, Федеральным законом от 6 октября 2003 г. № 131-ФЗ "Об общих принципах организации местного самоуправления в Российской Федерации", рассмотрев ходатайство Публичного акционерного общества "Россети Волга" от 09.06.2025 № 757, **Администрация Канашского муниципального округа Чувашской Республики постановляет:**

1. Установить публичный сервитут в целях эксплуатации линейного объекта электросетевого хозяйства ""ВЛИ 0,4 кВ (Ф-1 от КТП-19/160кВА по ВЛ 10 кВ Кирпичный з-д от ПС 110кВ Лесная) от сущ. оп.21 до оп.26", инвентарный номер 2123-00-000000037707, необходимого для электроснабжения населения, расположенного на территории деревни Караклы Канашского муниципального округа Чувашской Республики, обладатель публичного сервитута ПАО "Россети Волга", в отношении следующих земель и земельных участков с кадастровыми номерами:
- 21:11:300801:823, расположенного по адресу: местоположение установлено относительно ориентира, расположенного в границах участка, почтовый адрес ориентира: Чувашская Республика - Чувашия, Канашский район, Караклинское сельское поселение, деревня Караклы;
 - 21:11:300801:1148, расположенного по адресу: Чувашская Республика - Чувашия, Канашский район, Караклинское сельское поселение, деревня Караклы;
 - 21:11:300801:756, расположенного по адресу: Чувашская Республика - Чувашия, Канашский район, Караклинское сельское поселение, деревня Караклы, улица 70 лет Победы, участок 11;
 - 21:11:300801:757, расположенного по адресу: Чувашская Республика - Чувашия, Канашский район, Караклинское сельское поселение, деревня Караклы, улица 70 лет Победы, участок 9.
2. Утвердить границы публичного сервитута согласно приложению №1 (схема расположения границ публичного сервитута) к настоящему постановлению.
3. Срок публичного сервитута - 49 лет.
4. Срок, в течение которого использование земельного участка (его части) в соответствии с его разрешенным использованием будет невозможно или существенно затруднено в связи с осуществлением публичного сервитута, не предусмотрен, использование земельного участка не затруднено.
5. Публичный сервитут устанавливается в интересах Публичного акционерного общества "Россети Волга" ОГРН 1076450006280, ИНН 6450925977, юридический адрес: 410031, Саратовская область, г. Саратов, ул. Первомайская, д. 42/44, филиал ПАО "Россети Волга" - "Чувашэнерго" 428000, Чувашская Республика - Чувашия, г. Чебоксары, пр-кт И.Я. Яковлева, д. 4/4.
6. Публичному акционерному обществу "Россети Волга":
- 6.1. Заключить соглашение об осуществлении публичного сервитута с правообладателями земельных участков, указанных в п.1 настоящего Постановления, с установлением размера платы за публичный сервитут в соответствии с требованиями статьи 39.46 Земельного кодекса Российской Федерации.
- 6.2. Внести плату за публичный сервитут согласно пунктам 4 и 5 статьи 39.46 Земельного кодекса Российской Федерации единовременным платежом не позднее шести месяцев со дня принятия настоящего постановления.
- 6.3. В установленном законом порядке после прекращения действия публичного сервитута привести земельный участок в состояние, пригодное для его использования в соответствии с разрешенным использованием, в срок не позднее чем три месяца после завершения строительства, капитального или текущего ремонта, реконструкции, эксплуатации, консервации, сноса инженерного сооружения.
- 6.4. Осуществлять публичный сервитут в порядке, предусмотренном Постановлением Правительства РФ от 24.02.2009 № 160 "О порядке установления охранных зон объектов электросетевого хозяйства и особых условий использования земельных участков, расположенных в границах таких зон". График проведения работ при осуществлении деятельности, для обеспечения которой устанавливается публичный сервитут: ежегодно с 1 января по 31 декабря.
7. Отделу имущественных и земельных отношений управления экономики, сельского хозяйства, имущественных и земельных отношений администрации Канашского муниципального ок-

руга Чувашской Республики в течение пяти рабочих дней со дня принятия постановления направить в Публичное акционерное общество "Россети Волга", Управление Федеральной службы государственной регистрации, кадастра и картографии по Чувашской Республике копию настоящего постановления.

8. Публичный сервитут считается установленным со дня внесения сведений о нем в Единый государственный реестр недвижимости.

9. Настоящее постановление вступает в силу после его официального опубликования.

10. Контроль за исполнением настоящего постановления возложить на заместителя главы администрации - начальника управления экономики, сельского хозяйства, имущественных и земельных отношений администрации Канашского муниципального округа Чувашской Республики Белова Н.И.

Глава муниципального округа

В.А. Чернов

Приложение № 1
к постановлению об установлении публичного сервитута
от 15.07.2025 г. № 1586

ГРАФИЧЕСКОЕ ОПИСАНИЕ
местоположения границ публичного сервитута

Публичный сервитут для использования земель и земельных участков в целях эксплуатации линейного объекта электросетевого хозяйства « ВЛИ 0,4 кВ (Ф-1 от КТП-19/160кВА по ВЛ 10 кВ Кирпичный з-д от ПС 110кВ Лесная) от сущ. оп.21 до оп.26», необходимого для электроснабжения населения
(наименование объекта, местоположение границ которого описано (далее - объект)

Раздел I		
Сведения об объекте		
№ п/п	Характеристики объекта	Описание характеристик
1	2	3
1	Местоположение объекта	Чувашская Республика, Канашский муниципальный округ, деревня Караклы
2	Площадь объекта +/- величина погрешности определения площади (Р+/- Дельта Р)	107 кв.м ± 4 кв.м
3	Иные характеристики объекта	Публичный сервитут для использования земель и земельных участков в целях эксплуатации линейного объекта электросетевого хозяйства « ВЛИ 0,4 кВ (Ф-1 от КТП-19/160кВА по ВЛ 10 кВ Кирпичный з-д от ПС 110кВ Лесная) от сущ. оп.21 до оп.26», необходимого для электроснабжения населения, сроком на 49 (сорок девять) лет. Публичный сервитут устанавливается в пользу ПАО «Россети Волга» ОГРН 1076450006280, ИНН 6450925977 адрес: 410031, Российская Федерация, г. Саратов, ул. Первомайская, д. 42/44. тел.: 8 (8452) 30-25-32; 30-26-21 e-mail: office@rossetivolga.ru.

Сведения о местоположении границ объекта					
1. Система координат МСК-21, зона 1					
2. Сведения о характерных точках границ объекта					
Обозначение характерных точек границ	Координаты, м		Метод определения координат характерной точки	Средняя квадратическая погрешность положения характерной точки (M _п), м	Описание обозначения точки на местности (при наличии)
	X	Y			
1	2	3	4	5	6
1	331456.43	1249023.09	Аналитический метод	0.10	—
2	331437.82	1249037.72	Аналитический метод	0.10	—
3	331437.12	1249038.07	Аналитический метод	0.10	—
4	331436.35	1249038.13	Аналитический метод	0.10	—
5	331435.60	1249037.89	Аналитический метод	0.10	—
6	331435.01	1249037.38	Аналитический метод	0.10	—
7	331434.66	1249036.68	Аналитический метод	0.10	—
8	331434.60	1249035.91	Аналитический метод	0.10	—
9	331434.84	1249035.16	Аналитический метод	0.10	—
10	331435.35	1249034.57	Аналитический метод	0.10	—
11	331453.95	1249019.94	Аналитический метод	0.10	—
12	331454.65	1249019.59	Аналитический метод	0.10	—
13	331455.43	1249019.53	Аналитический метод	0.10	—
14	331456.17	1249019.77	Аналитический метод	0.10	—
15	331456.76	1249020.28	Аналитический метод	0.10	—
16	331457.11	1249020.98	Аналитический метод	0.10	—
17	331457.18	1249021.75	Аналитический метод	0.10	—
18	331456.93	1249022.50	Аналитический метод	0.10	—
1	331456.43	1249023.09	Аналитический метод	0.10	—
3. Сведения о характерных точках части (частей) границы объекта					
Обозначение характерных точек части границы	Координаты, м		Метод определения координат характерной точки	Средняя квадратическая погрешность положения характерной точки (M _п), м	Описание обозначения точки на местности (при наличии)
	X	Y			
1	2	3	4	5	6
—	—	—	—	—	—

СХЕМА РАСПОЛОЖЕНИЯ ГРАНИЦ ПУБЛИЧНОГО СЕРВИТУТА



Система координат: МСК-21, зона 1
Масштаб 1:1000

- Условные обозначения :
- проектная граница публичного сервитута
 - 1 — характерная точка границы публичного сервитута
 - местоположение инженерного сооружения «ВЛИ 0,4 кВ (Ф-1 от КТП-19/160кВА по ВЛ 10 кВ Кирпичный з-д от ПС 110кВ Лесная) от сущ. оп.21 до оп.26»
 - границы земельных участков, сведения о которых содержатся в ЕГРН
 - границы кадастровых кварталов, сведения о которых содержатся в ЕГРН
 - 21:17:070701:158 — кадастровый номер земельного участка, сведения о котором содержатся в ЕГРН
 - 21:17:070701 — номер кадастрового квартала, сведения о котором содержатся в ЕГРН
 - д. Сарчаки — граница и наименование установленных административно-территориальных образований

ПОСТАНОВЛЕНИЕ __15.07.2025__ №_1587__

Об установлении публичного сервитута
на земельный участок

В соответствии со статьями 23, 56, главой V.7 Земельного кодекса Российской Федерации, Федеральным законом от 6 октября 2003 г. № 131-ФЗ "Об общих принципах организации местного самоуправления в Российской Федерации", рассмотрев ходатайство Публичного акционерного общества "Россети Волга" от 09.06.2025 № 757, **Администрация Канашского муниципального округа Чувашской Республики постановляет:**

1. Установить публичный сервитут в целях эксплуатации линейного объекта электросетевого хозяйства "ВЛИ 0,4 кВ (Ф-4 от КТП-19/160кВА Высел Лесной по ВЛ 10 кВ Янтиково от ПС 110кВ Лесная) от сущ. оп. № 45 до оп.№50", инвентарный номер 2123-00-000000037692, необходимого для электроснабжения населения, расположенного на территории выселка Лесного Канашского муниципального округа Чувашской Республики, обладатель публичного сервитута ПАО "Россети Волга", в отношении следующих земель и земельных участков с кадастровыми номерами:

- 21:11:000000:5176, расположенного по адресу: местоположение установлено относительно ориентира, расположенного в границах участка, почтовый адрес ориентира: Чувашская Республика - Чувашия, Канашский район, Хучельское сельское поселение;

- 21:11:160901:522, расположенного по адресу: Чувашская Республика-Чувашия, Канашский район, Хучельское сельское поселение, высел Лесной

- 21:11:160901:354, расположенного по адресу: местоположение установлено относительно ориентира, расположенного в границах участка, почтовый адрес ориентира: Чувашская Республика - Чувашия, Канашский район, Хучельское сельское поселение, высел Лесной, улица Николаева, участок 4

- 21:11:160901:353, расположенного по адресу: Чувашская Республика - Чувашия, р-н Канашский, Хучельское сельское поселение, высел Лесной, улица Николаева, участок 2.

2. Утвердить границы публичного сервитута согласно приложению №1 (схема расположения границ публичного сервитута) к настоящему постановлению.

3. Срок публичного сервитута - 49 лет.

4. Срок, в течение которого использование земельного участка (его части) в соответствии с его разрешенным использованием будет невозможно или существенно затруднено в связи с осуществлением публичного сервитута, не предусмотрен, использование земельного участка не затруднено.

5. Публичный сервитут устанавливается в интересах Публичного акционерного общества "Россети Волга" ОГРН 1076450006280, ИНН 6450925977, юридический адрес: 410031, Саратовская область, г. Саратов, ул. Первомайская, д. 42/44, филиал ПАО "Россети Волга" - "Чувашэнерго" 428000, Чувашская Республика - Чувашия, г. Чебоксары, пр-кт И.Я. Яковлева, д. 4/4.

6. Публичному акционерному обществу "Россети Волга":

6.1. Заключить соглашение об осуществлении публичного сервитута с правообладателями земельных участков, указанных в п.1 настоящего Постановления, с установлением размера платы за публичный сервитут в соответствии с требованиями статьи 39.46 Земельного кодекса Российской Федерации.

6.2. Внести плату за публичный сервитут согласно пунктам 4 и 5 статьи 39.46 Земельного кодекса Российской Федерации единовременным платежом не позднее шести месяцев со дня принятия настоящего постановления.

6.3. В установленном законом порядке после прекращения действия публичного сервитута привести земельный участок в состояние, пригодное для его использования в соответствии с разрешенным использованием, в срок не позднее чем три месяца после завершения строительства, капитального или текущего ремонта, реконструкции, эксплуатации, консервации, сноса инженерного сооружения.

6.4. Осуществлять публичный сервитут в порядке, предусмотренном Постановлением Правительства РФ от 24.02.2009 № 160 "О порядке установления охранных зон объектов электросетевого хозяйства и особых условий использования земельных участков, расположенных в границах таких зон". График проведения работ при осуществлении деятельности, для обеспечения которой устанавливается публичный сервитут: ежегодно с 1 января по 31 декабря.

7. Отделу имущественных и земельных отношений управления экономики, сельского хозяйства, имущественных и земельных отношений администрации Канашского муниципального округа Чувашской Республики в течение пяти рабочих дней со дня принятия постановления направить в Публичное акционерное общество "Россети Волга", Управление Федеральной службы государственной регистрации, кадастра и картографии по Чувашской Республике копию настоящего постановления.

8. Публичный сервитут считается установленным со дня внесения сведений о нем в Единый государственный реестр недвижимости.

9. Настоящее постановление вступает в силу после его официального опубликования.

10. Контроль за исполнением настоящего постановления возложить на заместителя главы администрации - начальника управления экономики, сельского хозяйства, имущественных и земельных отношений администрации Канашского муниципального округа Чувашской Республики Белова Н.И.

Глава муниципального округа

В.А. Чернов

Приложение № 1
к постановлению об установлении публичного сервитута
от 15.07.2025 г. № 1587

ГРАФИЧЕСКОЕ ОПИСАНИЕ
местоположения границ публичного сервитута

Публичный сервитут для использования земель и земельных участков в целях эксплуатации линейного объекта электросетевого хозяйства « ВЛИ 0,4 кВ (Ф-4 от КТП-19/160кВА Высел Лесной по ВЛ 10 кВ Янтиково от ПС 110кВ Лесная) от сущ. оп. № 45 до оп.№50», необходимого для электроснабжения населения
(наименование объекта, местоположение границ которого описано (далее - объект)

Раздел 1

Сведения об объекте

№ п/п	Характеристики объекта	Описание характеристик
1	2	3
1	Местоположение объекта	Чувашская Республика, Канашский муниципальный округ, выселок Лесной
2	Площадь объекта +/- величина погрешности определения площади (Р+/- Дельта Р)	94 кв.м ± 3 кв.м
3	Иные характеристики объекта	Публичный сервитут для использования земель и земельных участков в целях эксплуатации линейного объекта электросетевого хозяйства « ВЛИ 0,4 кВ (Ф-4 от КТП-19/160кВА Высел Лесной по ВЛ 10 кВ Янтиково от ПС 110кВ Лесная) от сущ. оп. № 45 до оп.№50», необходимого для электроснабжения населения, сроком на 49 (сорок девять) лет. Публичный сервитут устанавливается в пользу ПАО «Россети Волга» ОГРН 1076450006280, ИНН 6450925977 адрес: 410031, Российская Федерация, г. Саратов, ул. Первомайская, д. 42/44. тел.: 8 (8452) 30-25-32; 30-26-21 e-mail: office@rossetivolga.ru.

Сведения о местоположении границ объекта

СХЕМА РАСПОЛОЖЕНИЯ ГРАНИЦ ПУБЛИЧНОГО СЕРВИТУТА

Система координат: МСК-21, зона 1
Масштаб 1:1000

Условные обозначения :

- | | |
|---|---|
| 



21:17:070701:158
21:17:070701
 | <ul style="list-style-type: none"> - проектная граница публичного сервитута - характерная точка границы публичного сервитута - местоположение инженерного сооружения «ВЛII 0,4 кВ (Ф-4 от КТП-19/160кВА Высел Лесной по ВЛ 10 кВ Янгиково от ПС 110кВ Лесная) от сущ. оп. № 45 до оп. №50» - границы земельных участков, сведения о которых содержатся в ЕГРН - границы кадастровых кварталов, сведения о которых содержатся в ЕГРН - кадастровый номер земельного участка, сведения о котором содержатся в ЕГРН - номер кадастрового квартала, сведения о котором содержатся в ЕГРН - граница и наименование установленных административно-территориальных образований |
|---|---|

ПОСТАНОВЛЕНИЕ 15.07.2025 № 1588

Об установлении публичного сервитута на земельный участок

В соответствии со статьями 23, 56, главой V.7 Земельного кодекса Российской Федерации, Федеральным законом от 6 октября 2003 г. № 131-ФЗ "Об общих принципах организации местного самоуправления в Российской Федерации", рассмотрев ходатайство Публичного акционерного общества "Россети Волга" от 09.06.2025 № 758, Администрация Канашского муниципального округа Чувашской Республики постановляет:

- 1. Установить публичный сервитут в целях эксплуатации линейного объекта электросетевого хозяйства "ВЛИ 0,4 кВ (Ф-4 от КТП-19/160кВА Высел Лесной по ВЛ 10 кВ Янтиково от ПС 110кВ Лесная) от сущ. оп. № 32 до оп.№49", инвентарный номер 2123-00-000000037682, необходимого для электроснабжения населения, расположенного на территории выселка Лесного Канашского муниципального округа Чувашской Республики, обладатель публичного сервитута ПАО "Россети Волга", в отношении следующих земель и земельных участков с кадастровыми номерами:
 - 21:11:160901:359, расположенного по адресу: местоположение установлено относительно ориентира, расположенного в границах участка почтовый адрес ориентира: Чувашская Республика - Чувашия, Канашский район, Хучельское сельское поселение, высел Лесной, улица Николаева, участок 14;
 - 21:11:000000:5176, расположенного по адресу: местоположение установлено относительно ориентира, расположенного в границах участка, почтовый адрес ориентира: Чувашская Республика - Чувашия, Канашский район, Хучельское сельское поселение.
- 2. Утвердить границы публичного сервитута согласно приложению №1 (схема расположения границ публичного сервитута) к настоящему постановлению.
- 3. Срок публичного сервитута - 49 лет.
- 4. Срок, в течение которого использование земельного участка (его части) в соответствии с его разрешенным использованием будет невозможно или существенно затруднено в связи с осуществлением публичного сервитута, не предусмотрен, использование земельного участка не затруднено.
- 5. Публичный сервитут устанавливается в интересах Публичного акционерного общества "Россети Волга" ОГРН 1076450006280, ИНН 6450925977, юридический адрес: 410031, Саратовская область, г. Саратов, ул. Первомайская, д. 42/44, филиал ПАО "Россети Волга" - "Чувашэнерго" 428000, Чувашская Республика - Чувашия, г. Чебоксары, пр-кт И.Я. Яковлева, д. 4/4.
- 6. Публичному акционерному обществу "Россети Волга":
 - 6.1. Заключить соглашение об осуществлении публичного сервитута с правообладателями земельных участков, указанных в п.1 настоящего Постановления, с установлением размера платы за публичный сервитут в соответствии с требованиями статьи 39.46 Земельного кодекса Российской Федерации.
 - 6.2. Внести плату за публичный сервитут согласно пунктам 4 и 5 статьи 39.46 Земельного кодекса Российской Федерации единовременным платежом не позднее шести месяцев со дня принятия настоящего постановления.
 - 6.3. В установленном законом порядке после прекращения действия публичного сервитута привести земельный участок в состояние, пригодное для его использования в соответствии с разрешенным использованием, в срок не позднее чем три месяца после завершения строительства, капитального или текущего ремонта, реконструкции, эксплуатации, консервации, сноса инженерного сооружения.
 - 6.4. Осуществлять публичный сервитут в порядке, предусмотренном Постановлением Правительства РФ от 24.02.2009 № 160 "О порядке установления охранных зон объектов электросетевого хозяйства и особых условий использования земельных участков, расположенных в границах таких зон". График проведения работ при осуществлении деятельности, для обеспечения которой устанавливается публичный сервитут: ежегодно с 1 января по 31 декабря.
- 7. Отделу имущественных и земельных отношений управления экономики, сельского хозяйства, имущественных и земельных отношений администрации Канашского муниципального округа Чувашской Республики в течение пяти рабочих дней со дня принятия постановления направить в Публичное акционерное общество "Россети Волга", Управление Федеральной службы

- государственной регистрации, кадастра и картографии по Чувашской Республике копию настоящего постановления.
- 8. Публичный сервитут считается установленным со дня внесения сведений о нем в Единый государственный реестр недвижимости.
 - 9. Настоящее постановление вступает в силу после его официального опубликования.
 - 10. Контроль за исполнением настоящего постановления возложить на заместителя главы администрации - начальника управления экономики, сельского хозяйства, имущественных и земельных отношений администрации Канашского муниципального округа Чувашской Республики Белова Н.И.

Глава муниципального округа В.А. Чернов

Приложение № 1 к постановлению об установлении публичного сервитута от 15.07.2025 № 1588

ГРАФИЧЕСКОЕ ОПИСАНИЕ местоположения границ публичного сервитута

Публичный сервитут для использования земель и земельных участков в целях эксплуатации линейного объекта электросетевого хозяйства « ВЛИ 0,4 кВ (Ф-4 от КТП-19/160кВА Высел Лесной по ВЛ 10 кВ Янтиково от ПС 110кВ Лесная) от сущ. оп. № 32 до оп.№49», необходимого для электроснабжения населения (наименование объекта, местоположение границ которого описано (далее - объект)

Раздел 1		
Сведения об объекте		
№ п/п	Характеристики объекта	Описание характеристик
1	2	3
1	Местоположение объекта	Чувашская Республика, Канашский муниципальный округ, выселок Лесной
2	Площадь объекта +/- величина погрешности определения площади (Р+/- Дельта Р)	92 кв.м ± 3 кв.м
3	Иные характеристики объекта	Публичный сервитут для использования земель и земельных участков в целях эксплуатации линейного объекта электросетевого хозяйства « ВЛИ 0,4 кВ (Ф-4 от КТП-19/160кВА Высел Лесной по ВЛ 10 кВ Янтиково от ПС 110кВ Лесная) от сущ. оп. № 32 до оп.№49», необходимого для электроснабжения населения, сроком на 49 (сорок девять) лет. Публичный сервитут устанавливается в пользу ПАО «Россети Волга» ОГРН 1076450006280, ИНН 6450925977 адрес: 410031, Российская Федерация, г. Саратов, ул. Первомайская, д. 42/44. тел.: 8 (8452) 30-25-32; 30-26-21 e-mail: office@rossetivolga.ru.

Сведения о местоположении границ объекта

2. Сведения о характерных точках границ объекта

Обозначение характерных точек границ	Координаты, м		Метод определения координат характерной точки	Средняя квадратическая погрешность положения характерной точки (M_1), м	Описание обозначения точки на местности (при наличии)
	X	Y			
1	2	3	4	5	6
1	339433.12	1251410.26	Аналитический метод	0.10	—
2	339433.84	1251410.57	Аналитический метод	0.10	—
3	339434.38	1251411.13	Аналитический метод	0.10	—
4	339434.68	1251411.85	Аналитический метод	0.10	—
5	339434.67	1251412.63	Аналитический метод	0.10	—
6	339434.36	1251413.35	Аналитический метод	0.10	—
7	339433.80	1251413.90	Аналитический метод	0.10	—
8	339433.08	1251414.19	Аналитический метод	0.10	—
9	339413.54	1251417.84	Аналитический метод	0.10	—
10	339412.76	1251417.84	Аналитический метод	0.10	—
11	339412.04	1251417.53	Аналитический метод	0.10	—
12	339411.49	1251416.97	Аналитический метод	0.10	—
13	339411.20	1251416.25	Аналитический метод	0.10	—
14	339411.21	1251415.47	Аналитический метод	0.10	—
15	339411.52	1251414.75	Аналитический метод	0.10	—
16	339412.08	1251414.20	Аналитический метод	0.10	—
17	339412.80	1251413.91	Аналитический метод	0.10	—
18	339432.34	1251410.25	Аналитический метод	0.10	—
1	339433.12	1251410.26	Аналитический метод	0.10	—

3. Сведения о характерных точках части (частей) границы объекта

Обозначение характерных точек границы	Координаты, м		Метод определения координат характерной точки	Средняя квадратическая погрешность положения характерной точки (M_t), м	Описание обозначения точки на местности (при наличии)
	X	Y			
1	2	3	4	5	6
—	—	—	—	—	—

21:11:60900

Чувашская
Республика,
Канашский МО,
выселок Лесной

21:11:60901359

21:11:000000:5176(1)

Система координат: МСК-21, зона I
Масштаб 1:1000

Условные обозначения :

- 1
- проектная граница публичного сервитута
 - характерная точка границы публичного сервитута
 - местоположение инженерного сооружения «ВЛ 0,4 кВ (Ф-4 от КТП-19/160кВА Высел Лесной по ВЛ 10 кВ Янтыково от ПС 110кВ Лесная) от сущ. оп. № 32 до оп.№49»
 - границы земельных участков, сведения о которых содержатся в ЕГРН
 - границы кадастровых кварталов, сведения о которых содержатся в ЕГРН
 - кадастровый номер земельного участка, сведения о котором содержатся в ЕГРН
 - номер кадастрового квартала, сведения о котором содержатся в ЕГРН
 - граница и наименование установленных административно-территориальных образований

ПОСТАНОВЛЕНИЕ _15.07.2025_ № _1589_

Об установлении публичного сервитута на земельный участок

В соответствии со статьями 23, 56, главой V.7 Земельного кодекса Российской Федерации, Федеральным законом от 6 октября 2003 г. № 131-ФЗ "Об общих принципах организации местного самоуправления в Российской Федерации", рассмотрев ходатайство Публичного акционерного общества "Россети Волга" от 09.06.2025 № 762, **Администрация Канашского муниципального округа Чувашской Республики постановляет:**

1. Установить публичный сервитут в целях эксплуатации линейного объекта электросетевого хозяйства: "ВЛИ 0,4 кВ (Ф-1 от КТП №3/160кВА Выс.Лесной по ВЛ 10кВ Янтиково от ПС 110кВ Лесная) от оп.№38 к.оп.№43 до оп.№50", инвентарный номер 2123-00-000000037840 (далее - объект), необходимого для организации электроснабжения населения, расположенного на территории Канашского муниципального округа Чувашской Республики, обладатель публичного сервитута ПАО "Россети Волга", в отношении следующих земель и земельных участков с кадастровыми номерами:

- 21:11:160902:17, расположенного по адресу: местоположение установлено относительно ориентира, расположенного в границах участка, почтовый адрес ориентира: Чувашская Республика - Чувашия, Канашский район, Хучельское сельское поселение, коллективный сад "Зеленый Дол", участок 173;

- 21:11:160902:22, расположенного по адресу: местоположение установлено относительно ориентира, расположенного в границах участка, почтовый адрес ориентира: Чувашская Республика - Чувашия, Канашский район, Хучельское сельское поселение, коллективный сад "Зеленый Дол", участок 174/1;

- 21:11:160902:23, расположенного по адресу: Чувашская Республика - Чувашия, Канашский район, Хучельское сельское поселение, коллективный сад "Зеленый Дол", участок 175;

- 21:11:160902:19, расположенного по адресу: местоположение установлено относительно ориентира, расположенного в границах участка, почтовый адрес ориентира: Чувашская Республика - Чувашия, Канашский район, Хучельское сельское поселение, коллективный сад "Зеленый Дол", участок 174;

- 21:11:160902:20, расположенного по адресу: местоположение установлено относительно ориентира, расположенного в границах участка, почтовый адрес ориентира: Чувашская Республика - Чувашия, Канашский район, Хучельское сельское поселение, коллективный сад "Зеленый Дол", участок 174;

- 21:11:160902:47, расположенного по адресу: Чувашская Республика - Чувашия, Канашский район, Хучельское сельское поселение, коллективный сад "Зеленый Дол", участок 187;

- 21:11:160902:46, расположенного по адресу: местоположение установлено относительно ориентира, расположенного в границах участка, почтовый адрес ориентира: Чувашская Республика - Чувашия, Канашский район, Хучельское сельское поселение, коллективный сад "Зеленый Дол", участок 187;

- 21:11:160902:68, расположенного по адресу: местоположение установлено относительно ориентира, расположенного в границах участка, почтовый адрес ориентира: Чувашская Республика - Чувашия, Канашский район, Хучельское сельское поселение, коллективный сад "Зеленый Дол", участок 199;

- земель неразграниченной государственной собственности кадастрового квартала 21:11:161103, расположенного в Канашском районе Чувашской Республики.

2. Утвердить границы публичного сервитута согласно приложению №1 (схема расположения границ публичного сервитута) к настоящему постановлению.

3. Срок публичного сервитута - 49 лет.

4. Срок, в течение которого использование земельного участка (его части) в соответствии с его разрешенным использованием будет невозможно или существенно затруднено в связи с осуществлением публичного сервитута, не предусмотрен, использование земельного участка не затруднено.

5. Публичный сервитут устанавливается в интересах Публичного акционерного общества "Россети Волга" ОГРН 1076450006280, ИНН 6450925977, юридический адрес: 410031, Саратовская область, г. Саратов, ул. Первомайская, д. 42/44, филиал ПАО "Россети Волга" - "Чувашэнерго" 428000, Чувашская Республика - Чувашия, г. Чебоксары, пр-кт И.Я. Яковлева, д. 4/4.

6. Публичному акционерному обществу "Россети Волга":

6.1. Заключить соглашение об осуществлении публичного сервитута с правообладателями земельных участков, указанных в п.1 настоящего Постановления, с установлением размера платы за публичный сервитут в соответствии с требованиями статьи 39.46 Земельного кодекса Российской Федерации.

6.2. Внести плату за публичный сервитут согласно пунктам 4 и 5 статьи 39.46 Земельного кодекса Российской Федерации единовременным платежом не позднее шести месяцев со дня принятия настоящего постановления.

6.3. В установленном законом порядке после прекращения действия публичного сервитута привести земельный участок в состояние, пригодное для его использования в соответствии с разрешенным использованием, в срок не позднее чем три месяца после завершения строительства, капитального или текущего ремонта, реконструкции, эксплуатации, консервации, сноса инженерного сооружения.

6.4. Осуществлять публичный сервитут в порядке, предусмотренном Постановлением Правительства РФ от 24.02.2009 № 160 "О порядке установления охранных зон объектов электросетевого хозяйства и особых условий использования земельных участков, расположенных в границах таких зон". График проведения работ при осуществлении деятельности, для обеспечения которой устанавливается публичный сервитут: ежегодно с 1 января по 31 декабря.

7. Отделу имущественных и земельных отношений управления экономики, сельского хозяйства, имущественных и земельных отношений администрации Канашского муниципального округа Чувашской Республики в течение пяти рабочих дней со дня принятия постановления направить в Публичное акционерное общество "Россети Волга", Управление Федеральной службы государственной регистрации, кадастра и картографии по Чувашской Республике копию настоящего постановления.

8. Публичный сервитут считается установленным со дня внесения сведений о нем в Единый государственный реестр недвижимости.

9. Настоящее постановление вступает в силу после его официального опубликования.

10. Контроль за исполнением настоящего постановления возложить на заместителя главы администрации - начальника управления экономики, сельского хозяйства, имущественных и земельных отношений администрации Канашского муниципального округа Чувашской Республики Белова Н.И.

Глава муниципального округа

В.А. Чернов

Приложение № 1
к постановлению об установлении публичного сервитута
от 15.07.2025 № 1589

ГРАФИЧЕСКОЕ ОПИСАНИЕ
местоположения границ публичного сервитута


Публичный сервитут для использования земель и земельных участков в целях эксплуатации линейного объекта электросетевого хозяйства « ВЛИ 0,4 кВ (Ф-1 от КТП №3/160кВА Выс.Лесной по ВЛ 10кВ Янтиково от ПС 110кВ Лесная) от оп.№38 к оп.№43 до оп.№50», необходимого для электроснабжения населения
(наименование объекта, местоположение границ которого описано (далее - объект)

Раздел 1		
Сведения об объекте		
№ п/п	Характеристики объекта	Описание характеристик
1	2	3
1	Местоположение объекта	Чувашская Республика, Канашский муниципальный округ
2	Площадь объекта +/- величина погрешности определения площади (Р+/- Дельта Р)	1047 кв. м ± 11 кв. м
3	Иные характеристики объекта	Публичный сервитут для использования земель и земельных участков в целях эксплуатации линейного объекта электросетевого хозяйства « ВЛИ 0,4 кВ (Ф-1 от КТП №3/160кВА Выс.Лесной по ВЛ 10кВ Янтиково от ПС 110кВ Лесная) от оп.№38 к.оп.№43 до оп.№50», необходимого для электроснабжения населения, сроком на 49 (сорок девять) лет. Публичный сервитут устанавливается в пользу ПАО «Россети Волга» ОГРН 1076450006280, ИНН 6450925977 адрес: 410031, Российская Федерация, г. Саратов, ул. Первомайская, д. 42/44, тел.: 8 (8452) 30-25-32; 30-26-21 e-mail: office@rossetivolga.ru.

Раздел 2

Сведения о местоположении границ объекта					
1. Система координат <u>МСК-21, зона 1</u>					
2. Сведения о характерных точках границ объекта					
Обозначение характерных точек границ	Координаты, м		Метод определения координат характерной точки	Средняя квадратическая погрешность положения характерной точки (M _к), м	Описание обозначения точки на местности (при наличии)
	X	Y			
1	2	3	4	5	6
1	340830.20	1251901.66	Аналитический метод	0.10	—
2	340830.13	1251933.27	Аналитический метод	0.10	—
3	340830.50	1251967.70	Аналитический метод	0.10	—
4	340830.58	1251999.18	Аналитический метод	0.10	—
5	340830.63	1252031.44	Аналитический метод	0.10	—
6	340830.75	1252058.57	Аналитический метод	0.10	—
7	340830.62	1252059.29	Аналитический метод	0.10	—
8	340830.24	1252059.92	Аналитический метод	0.10	—
9	340829.66	1252060.36	Аналитический метод	0.10	—
10	340828.96	1252060.57	Аналитический метод	0.10	—
11	340791.43	1252064.50	Аналитический метод	0.10	—
12	340790.65	1252064.43	Аналитический метод	0.10	—
13	340789.96	1252064.06	Аналитический метод	0.10	—
14	340789.46	1252063.46	Аналитический метод	0.10	—
15	340789.23	1252062.72	Аналитический метод	0.10	—
16	340789.30	1252061.94	Аналитический метод	0.10	—
17	340789.67	1252061.25	Аналитический метод	0.10	—
18	340790.27	1252060.75	Аналитический метод	0.10	—
19	340791.01	1252060.52	Аналитический метод	0.10	—
20	340826.74	1252056.78	Аналитический метод	0.10	—
21	340826.63	1252031.45	Аналитический метод	0.10	—
22	340826.58	1251999.19	Аналитический метод	0.10	—
23	340826.50	1251967.71	Аналитический метод	0.10	—
24	340826.13	1251933.30	Аналитический метод	0.10	—
25	340826.19	1251903.49	Аналитический метод	0.10	—
26	340793.97	1251900.62	Аналитический метод	0.10	—
27	340763.86	1251897.98	Аналитический метод	0.10	—
28	340763.11	1251897.76	Аналитический метод	0.10	—
29	340762.50	1251897.27	Аналитический метод	0.10	—
30	340762.13	1251896.59	Аналитический метод	0.10	—
31	340762.04	1251895.81	Аналитический метод	0.10	—
32	340762.26	1251895.06	Аналитический метод	0.10	—
33	340762.75	1251894.45	Аналитический метод	0.10	—
34	340763.43	1251894.08	Аналитический метод	0.10	—
35	340764.21	1251893.99	Аналитический метод	0.10	—
36	340794.32	1251896.64	Аналитический метод	0.10	—
37	340828.38	1251899.67	Аналитический метод	0.10	—
38	340829.09	1251899.87	Аналитический метод	0.10	—
39	340829.68	1251900.31	Аналитический метод	0.10	—
40	340830.06	1251900.94	Аналитический метод	0.10	—
1	340830.20	1251901.66	Аналитический метод	0.10	—
3. Сведения о характерных точках части (частей) границы объекта					
Обозначение характерных точек части границы	Координаты, м		Метод определения координат характерной точки	Средняя квадратическая погрешность положения характерной точки (M _к), м	Описание обозначения точки на местности (при наличии)
	X	Y			
1	2	3	4	5	6
—	—	—	—	—	—

СХЕМА РАСПОЛОЖЕНИЯ ГРАНИЦ ПУБЛИЧНОГО СЕРВИТУТА

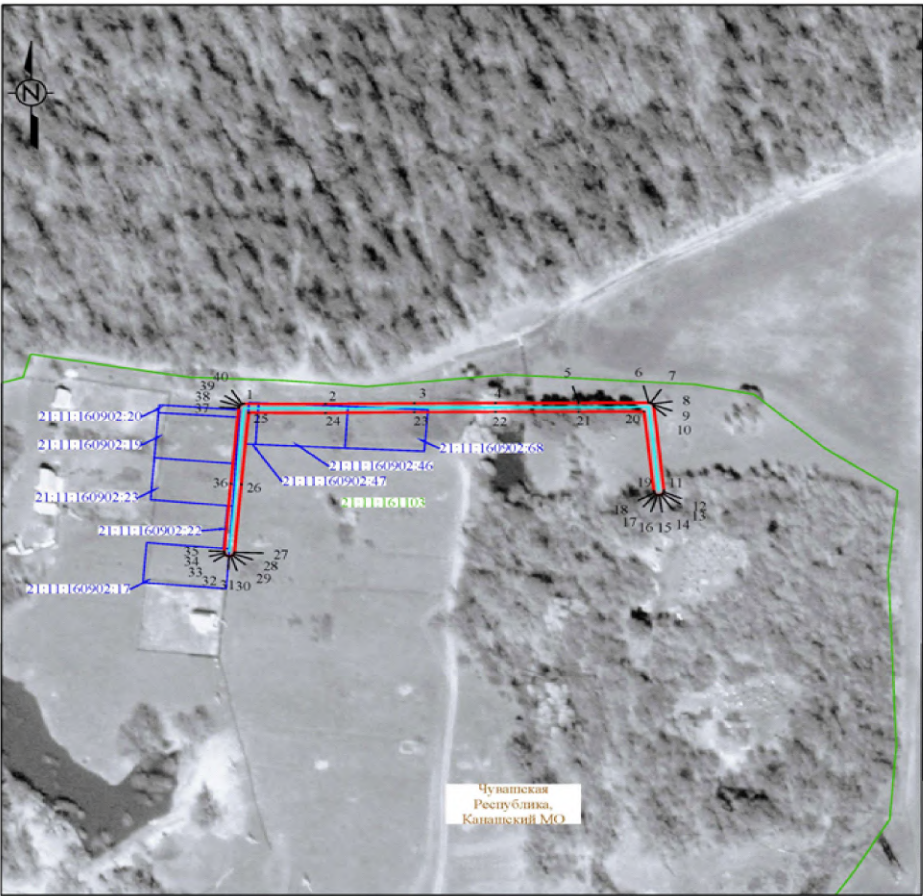

Система координат: МСК-21, зона 1
Масштаб 1:2000

- Условные обозначения :
- проектная граница публичного сервитута
 - 1 — характерная точка границы публичного сервитута
 - местоположение инженерного сооружения «ВЛИ 0,4 кВ (Ф-1 от КТП №3/160кВА Выс. Лесной по ВЛ 10кВ Янгитово от ПС 110кВ Лесная) от оп. №38 к.оп. №43 до оп. №50»
 - границы земельных участков, сведения о которых содержатся в ЕГРН
 - границы кадастровых кварталов, сведения о которых содержатся в ЕГРН
 - 21:17-070701:158 — кадастровый номер земельного участка, сведения о котором содержатся в ЕГРН
 - 21:17-070701 — номер кадастрового квартала, сведения о котором содержатся в ЕГРН
 - д. Сарчаки — граница и наименование установленных административно-территориальных образований

ПОСТАНОВЛЕНИЕ __15.07.2025__ № _1590

Об установлении публичного сервитута
на земельный участок

В соответствии со статьями 23, 56, главой V.7 Земельного кодекса Российской Федерации, Федеральным законом от 6 октября 2003 г. № 131-ФЗ "Об общих принципах организации местного самоуправления в Российской Федерации", рассмотрев ходатайство Публичного акционерного общества "Россети Волга" от 09.06.2025 № 764, **Администрация Канашского муниципального округа Чувашской Республики постановляет:**

1. Установить публичный сервитут в целях эксплуатации линейного объекта электросетевого хозяйства "ВЛИ 0,4 кВ (Ф-1 от КТП № 10/160кВА Яманово по ВЛ 10кВ Тобурданово от ПС 110кВ Маяк) от сущ. оп.№12 к сущ.оп.14 и к оп.№29", инвентарный номер 2123-00-000000037786, необходимого для электроснабжения населения, расположенного на территории Канашского муниципального округа Чувашской Республики, обладатель публичного сервитута ПАО "Россети Волга", в отношении следующих земель и земельных участков с кадастровыми номерами:

- земель неразграниченной государственной собственности кадастрового квартала 21:11:320902, расположенных по адресу: Чувашская Республика - Чувашия, Канашский муниципальный округ;

- земель неразграниченной государственной собственности кадастрового квартала 21:11:320901, расположенных по адресу: Чувашская Республика - Чувашия, Канашский муниципальный округ.

2. Утвердить границы публичного сервитута согласно приложению №1 (схема расположения границ публичного сервитута) к настоящему постановлению.

3. Срок публичного сервитута - 49 лет.

4. Срок, в течение которого использование земельного участка (его части) в соответствии с его разрешенным использованием будет невозможно или существенно затруднено в связи с осуществлением публичного сервитута, не предусмотрен, использование земельного участка не затруднено.

5. Публичный сервитут устанавливается в интересах Публичного акционерного общества "Россети Волга" ОГРН 1076450006280, ИНН 6450925977, юридический адрес: 410031, Саратовская область, г. Саратов, ул. Первомайская, д. 42/44, филиал ПАО "Россети Волга" - "Чувашэнерго" 428000, Чувашская Республика - Чувашия, г. Чебоксары, пр-кт И.Я. Яковлева, д. 4/4.

6. Публичному акционерному обществу "Россети Волга":

6.1. Заключить соглашение об осуществлении публичного сервитута с правообладателями земельных участков, указанных в п.1 настоящего Постановления, с установлением размера платы за публичный сервитут в соответствии с требованиями статьи 39.46 Земельного кодекса Российской Федерации.

6.2. Внести плату за публичный сервитут согласно пунктам 4 и 5 статьи 39.46 Земельного кодекса Российской Федерации единовременным платежом не позднее шести месяцев со дня принятия настоящего постановления.

6.3. В установленном законом порядке после прекращения действия публичного сервитута привести земельный участок в состояние, пригодное для его использования в соответствии с разрешенным использованием, в срок не позднее чем три месяца после завершения строительства, капитального или текущего ремонта, реконструкции, эксплуатации, консервации, сноса инженерного сооружения.

6.4. Осуществлять публичный сервитут в порядке, предусмотренном Постановлением Правительства РФ от 24.02.2009 № 160 "О порядке установления охранных зон объектов электросетевого хозяйства и особых условий использования земельных участков, расположенных в границах таких зон". График проведения работ при осуществлении деятельности, для обеспечения которой устанавливается публичный сервитут: ежегодно с 1 января по 31 декабря.

7. Отделу имущественных и земельных отношений управления экономики, сельского хозяйства, имущественных и земельных отношений администрации Канашского муниципального округа Чувашской Республики в течение пяти рабочих дней со дня принятия постановления направить в Публичное акционерное общество "Россети Волга", Управление Федеральной службы государственной регистрации, кадастра и картографии по Чувашской Республике копию настоящего постановления.

8. Публичный сервитут считается установленным со дня внесения сведений о нем в Единый государственный реестр недвижимости.

9. Настоящее постановление вступает в силу после его официального опубликования.

10. Контроль за исполнением настоящего постановления возложить на заместителя главы администрации - начальника управления экономики, сельского хозяйства, имущественных и земельных отношений администрации Канашского муниципального округа Чувашской Республики Белова Н.И.

Глава муниципального округа

В.А. Чернов

Приложение № 1
к постановлению об установлении публичного сервитута
от 15.07.2025 г. № 1590

ГРАФИЧЕСКОЕ ОПИСАНИЕ
местоположения границ публичного сервитута

Публичный сервитут для использования земель и земельных участков в целях эксплуатации линейного объекта электросетевого хозяйства «ВЛИ 0,4 кВ (Ф-1 от КТП № 10/160кВА Яманово по ВЛ 10кВ Тобурданово от ПС 110кВ Маяк) от сущ. оп.№12 к сущ.оп.14 и к оп.№29», необходимого для электроснабжения населения
(наименование объекта, местоположение границ которого описано (далее - объект)

Раздел 1

Сведения об объекте		
№ п/п	Характеристики объекта	Описание характеристик
1	2	3
1	Местоположение объекта	Чувашская Республика, Канашский муниципальный округ
2	Площадь объекта +/- величина погрешности определения площади (Р+/- Дельта Р)	239 кв.м ± 5 кв.м
3	Иные характеристики объекта	Публичный сервитут для использования земель и земельных участков в целях эксплуатации линейного объекта электросетевого хозяйства «ВЛИ 0,4 кВ (Ф-1 от КТП № 10/160кВА Яманово по ВЛ 10кВ Тобурданово от ПС 110кВ Маяк) от сущ. оп.№12 к сущ.оп.14 и к оп.№29», необходимого для электроснабжения населения, сроком на 49 (сорок девять) лет. Публичный сервитут устанавливается в пользу ПАО «Россети Волга» ОГРН 1076450006280, ИНН 6450925977 адрес: 410031, Российская Федерация, г. Саратов, ул. Первомайская, д. 42/44, тел.: 8 (8452) 30-25-32; 30-26-21 e-mail: office@rossetivolga.ru .

Раздел 2

Сведения о местоположении границ объекта					
1. Система координат МСК-21, зона 1					
2. Сведения о характерных точках границ объекта					
Обозначение характерных точек границ	Координаты, м		Метод определения координат характерной точки	Средняя квадратическая погрешность положения характерной точки (M _п), м	Описание обозначения точки на местности (при наличии)
	X	Y			
1	2	3	4	5	6
1	322577.72	1255940.59	Аналитический метод	0.10	—
2	322578.26	1255941.15	Аналитический метод	0.10	—
3	322578.55	1255941.88	Аналитический метод	0.10	—
4	322578.54	1255942.66	Аналитический метод	0.10	—
5	322578.23	1255943.38	Аналитический метод	0.10	—
6	322577.67	1255943.92	Аналитический метод	0.10	—
7	322576.95	1255944.21	Аналитический метод	0.10	—
8	322576.17	1255944.20	Аналитический метод	0.10	—
9	322548.64	1255938.34	Аналитический метод	0.10	—
10	322520.74	1255940.50	Аналитический метод	0.10	—
11	322519.96	1255940.41	Аналитический метод	0.10	—
12	322519.28	1255940.02	Аналитический метод	0.10	—
13	322518.80	1255939.41	Аналитический метод	0.10	—
14	322518.59	1255938.66	Аналитический метод	0.10	—
15	322518.68	1255937.88	Аналитический метод	0.10	—
16	322519.07	1255937.20	Аналитический метод	0.10	—
17	322519.68	1255936.72	Аналитический метод	0.10	—
18	322520.43	1255936.51	Аналитический метод	0.10	—
19	322548.62	1255934.33	Аналитический метод	0.10	—
20	322549.19	1255934.37	Аналитический метод	0.10	—
21	322577.00	1255940.29	Аналитический метод	0.10	—
1	322577.72	1255940.59	Аналитический метод	0.10	—
3. Сведения о характерных точках части (частей) границы объекта					
Обозначение характерных точек части границы	Координаты, м		Метод определения координат характерной точки	Средняя квадратическая погрешность положения характерной точки (M _п), м	Описание обозначения точки на местности (при наличии)
	X	Y			
1	2	3	4	5	6
—	—	—	—	—	—

СХЕМА РАСПОЛОЖЕНИЯ ГРАНИЦ ПУБЛИЧНОГО СЕРВИТУТА



Система координат: МСК-21, зона 1
Масштаб 1:1000

- Условные обозначения :
- проектная граница публичного сервитута
 - 1 — характерная точка границы публичного сервитута
 - местоположение инженерного сооружения «ВЛИ 0,4 кВ (Ф-1 от КТП № 10/160кВА Яманово по ВЛ 10кВ Тобурданово от ПС 110кВ Маяк) от суш. оп. №12 к суш. оп. 14 и к оп. №29»
 - границы земельных участков, сведения о которых содержатся в ЕГРН
 - границы кадастровых кварталов, сведения о которых содержатся в ЕГРН
 - 21:17:070701:158 — кадастровый номер земельного участка, сведения о котором содержатся в ЕГРН
 - 21:17:070701 — номер кадастрового квартала, сведения о котором содержатся в ЕГРН
 - д. Сарчаки — граница и наименование установленных административно-территориальных образований

ПОСТАНОВЛЕНИЕ __15.07.2025__ № _1583_

Об установлении публичного сервитута
на земельный участок

В соответствии со статьями 23, 56, главой V.7 Земельного кодекса Российской Федерации, Федеральным законом от 6 октября 2003 г. № 131-ФЗ "Об общих принципах организации местного самоуправления в Российской Федерации", рассмотрев ходатайство Публичного акционерного общества "Россети Волга" от 09.06.2025 № 767, **Администрация Канашского муниципального округа Чувашской Республики постановляет:**

1. Установить публичный сервитут в целях эксплуатации линейного объекта электросетевого хозяйства: "ВЛИ 0,4 кВ (Ф-1 от КТП № 10/0,4кВ №6/100кВА по ВЛ 10кВ Кирпичный завод от ПС 110кВ Лесная) от сущ. оп.№29 к сущ.оп.31 (трехфазная сеть)", инвентарный номер 2123-00-000000038159 (далее - объект), необходимого для организации электроснабжения населения, расположенного на территории деревни Аксарино Канашского муниципального округа Чувашской Республики, обладатель публичного сервитута ПАО "Россети Волга", в отношении:

- земель неразграниченной государственной собственности кадастрового квартала 21:11:300303, расположенных по адресу: Чувашская Республика - Чувашия, Канашский район;

- земель неразграниченной государственной собственности кадастрового квартала 21:11:300302, расположенных по адресу: Чувашская Республика - Чувашия, Канашский район.

2. Утвердить границы публичного сервитута согласно приложению №1 (схема расположения границ публичного сервитута) к настоящему постановлению.

3. Срок публичного сервитута - 49 лет.

4. Срок, в течение которого использование земельного участка (его части) в соответствии с его разрешенным использованием будет невозможно или существенно затруднено в связи с осуществлением публичного сервитута, не предусмотрен, использование земельного участка не затруднено.

5. Публичный сервитут устанавливается в интересах Публичного акционерного общества "Россети Волга" ОГРН 1076450006280, ИНН 6450925977, юридический адрес: 410031, Саратовская область, г. Саратов, ул. Первомайская, д. 42/44, филиал ПАО "Россети Волга" - "Чуваэнерго" 428000, Чувашская Республика - Чувашия, г. Чебоксары, пр-кт И.Я. Яковлева, д. 4/4.

6. Публичному акционерному обществу "Россети Волга":

6.1. Заключить соглашение об осуществлении публичного сервитута с правообладателями земельных участков, указанных в п.1 настоящего Постановления, с установлением размера платы за публичный сервитут в соответствии с требованиями статьи 39.46 Земельного кодекса Российской Федерации.

6.2. Внести плату за публичный сервитут согласно пунктам 4 и 5 статьи 39.46 Земельного кодекса Российской Федерации единовременным платежом не позднее шести месяцев со дня принятия настоящего постановления.

6.3. В установленном законом порядке после прекращения действия публичного сервитута привести земельный участок в состояние, пригодное для его использования в соответствии с разрешенным использованием, в срок не позднее чем три месяца после завершения строительства, капитального или текущего ремонта, реконструкции, эксплуатации, консервации, сноса инженерного сооружения.

6.4. Осуществлять публичный сервитут в порядке, предусмотренном Постановлением Правительства РФ от 24.02.2009 № 160 "О порядке установления охранных зон объектов электросетевого хозяйства и особых условий использования земельных участков, расположенных в границах таких зон". График проведения работ при осуществлении деятельности, для обеспечения которой устанавливается публичный сервитут: ежегодно с 1 января по 31 декабря.

7. Отделу имущественных и земельных отношений управления экономики, сельского хозяйства, имущественных и земельных отношений администрации Канашского муниципального округа Чувашской Республики в течение пяти рабочих дней со дня принятия постановления направить в Публичное акционерное общество "Россети Волга", Управление Федеральной службы государственной регистрации, кадастра и картографии по Чувашской Республике копию настоящего постановления.

8. Публичный сервитут считается установленным со дня внесения сведений о нем в Единый государственный реестр недвижимости.

9. Настоящее постановление вступает в силу после его официального опубликования.

10. Контроль за исполнением настоящего постановления возложить на заместителя главы администрации - начальника управления экономики, сельского хозяйства, имущественных и земельных отношений администрации Канашского муниципального округа Чувашской Республики Белова Н.И.

Глава муниципального округа

В.А. Чернов

Приложение № 1
к постановлению об установлении публичного сервитута
от _____ № _____

ГРАФИЧЕСКОЕ ОПИСАНИЕ
местоположения границ публичного сервитута

Публичный сервитут для использования земель и земельных участков в целях эксплуатации линейного объекта электросетевого хозяйства « ВЛИ 0,4 кВ (Ф-1 от КТП № 10/0,4кВ №6/100кВА по ВЛ 10кВ Кирпичный завод от ПС 110кВ Лесная) от сущ. оп.№29 к сущ.оп.31 (трехфазная сеть)», необходимого для электроснабжения населения
(наименование объекта, местоположение границ которого описано (далее - объект)

Раздел 1

Сведения об объекте		
№ п/п	Характеристики объекта	Описание характеристик
1	2	3
1	Местоположение объекта	Чувашская Республика, Канашский муниципальный округ, деревня Аксарино
2	Площадь объекта +/- величина погрешности определения площади (Р+/- Дельта Р)	83 кв.м ± 3 кв.м
3	Иные характеристики объекта	Публичный сервитут для использования земель и земельных участков в целях эксплуатации линейного объекта электросетевого хозяйства « ВЛИ 0,4 кВ (Ф-1 от КТП № 10/0,4кВ №6/100кВА по ВЛ 10кВ Кирпичный завод от ПС 110кВ Лесная) от сущ. оп.№29 к сущ.оп.31 (трехфазная сеть)», необходимого для электроснабжения населения, сроком на 49 (сорок девять) лет. Публичный сервитут устанавливается в пользу ПАО «Россети Волга» ОГРН 1076450006280, ИНН 6450925977 адрес: 410031, Российская Федерация, г. Саратов, ул. Первомайская, д. 42/44. тел.: 8 (8452) 30-25-32; 30-26-21 e-mail: office@rossetivolga.ru.

Сведения о местоположении границ объекта					
1. Система координат МСК-21, зона 1					
2. Сведения о характерных точках границ объекта					
Обозначение характерных точек границ	Координаты, м		Метод определения координат характерной точки	Средняя квадратическая погрешность положения характерной точки (M _q), м	Описание обозначения точки на местности (при наличии)
	X	Y			
1	2	3	4	5	6
1	331856.27	1250067.76	Аналитический метод	0.10	—
2	331845.10	1250081.42	Аналитический метод	0.10	—
3	331844.50	1250081.91	Аналитический метод	0.10	—
4	331843.75	1250082.14	Аналитический метод	0.10	—
5	331842.98	1250082.07	Аналитический метод	0.10	—
6	331842.29	1250081.70	Аналитический метод	0.10	—
7	331841.79	1250081.10	Аналитический метод	0.10	—
8	331841.56	1250080.35	Аналитический метод	0.10	—
9	331841.64	1250079.57	Аналитический метод	0.10	—
10	331842.01	1250078.88	Аналитический метод	0.10	—
11	331853.17	1250065.23	Аналитический метод	0.10	—
12	331853.77	1250064.73	Аналитический метод	0.10	—
13	331854.52	1250064.50	Аналитический метод	0.10	—
14	331855.30	1250064.58	Аналитический метод	0.10	—
15	331855.99	1250064.94	Аналитический метод	0.10	—
16	331856.48	1250065.55	Аналитический метод	0.10	—
17	331856.71	1250066.29	Аналитический метод	0.10	—
18	331856.63	1250067.07	Аналитический метод	0.10	—
1	331856.27	1250067.76	Аналитический метод	0.10	—
3. Сведения о характерных точках части (частей) границы объекта					
Обозначение характерных точек части границы	Координаты, м		Метод определения координат характерной точки	Средняя квадратическая погрешность положения характерной точки (M _q), м	Описание обозначения точки на местности (при наличии)
	X	Y			
1	2	3	4	5	6
—	—	—	—	—	—



ПОСТАНОВЛЕНИЕ 17.07.2025 № 16

О проведении публичных слушаний по рассмотрению проекта межевания территории "Проект межевания территории, включающий в себя земельные участки с кадастровыми номерами 21:04:000000:2021, 21:04:080101:1217, расположенные по адресу: Чувашская Республика, г. Канаш, ул. Ильича и Янтиковское шоссе, д.15"

В соответствии с Градостроительным кодексом Российской Федерации, Федеральным законом от 06.10.2003 № 131-ФЗ "Об общих принципах организации местного самоуправления в Российской Федерации", Уставом Канашского муниципального округа Чувашской Республики, Положением о порядке организации и проведения общественных обсуждений или публичных слушаний по вопросам градостроительной деятельности на территории Канашского муниципального округа Чувашской Республики, утвержденным решением **Собрания депутатов Канашского муниципального округа Чувашской Республики от 25.09.2024 № 1/13, постановляю:**

1. Вынести на публичные слушания проект межевания территории "Проект межевания территории, включающий в себя земельные участки с кадастровыми номерами 21:04:000000:2021, 21:04:080101:1217, расположенные по адресу: Чувашская Республика, г. Канаш, ул. Ильича и Янтиковское шоссе, д.15" (прилагается).

2. Назначить публичные слушания по проекту межевания территории: "Проект межевания территории, включающий в себя земельные участки с кадастровыми номерами 21:04:000000:2021, 21:04:080101:1217, расположенные по адресу: Чувашская Республика, г. Канаш, ул. Ильича и Янтиковское шоссе, д.15" на 17 часов 05 мин. 04.08.2025 года в зале заседаний администрации Канашского муниципального округа Чувашской Республики по адресу: город Канаш, улица 30 лет Победы, дом 24.

3. Подготовку и проведение публичных слушаний возложить на сектор градостроительства и архитектуры управления градостроительства, архитектуры, транспорта и дорожного хозяйства администрации Канашского муниципального округа Чувашской Республики.

4. Назначить председательствующим на публичных слушаниях Петрова Алексея Геннадьевича - заместителя главы администрации - начальника управления градостроительства, архитектуры, транспорта и дорожного хозяйства администрации Канашского муниципального округа Чувашской Республики.

5. Сектору градостроительства и архитектуры управления градостроительства, архитектуры, транспорта и дорожного хозяйства администрации Канашского муниципального округа Чувашской Республики организовать:

проведение экспозиции по вопросу, указанному в пункте 1 настоящего постановления, по адресу: город Канаш, улица 30 лет Победы, дом 24, каб. 404 в рабочие дни с 9.00 до 17.00 часов, перерыв на обед с 12.00 до 13.00, в период с 18.07.2025 г. по 04.08.2025 г.

Консультирование посетителей экспозиции по вопросу, указанному в пункте 1 настоящего постановления, по адресу: город Канаш, улица 30 лет Победы, дом 24, каб. 404 в рабочие дни с 9.00 до 17.00 часов, перерыв на обед с 12.00 до 13.00, в период с 18.07.2025 г. по 04.08.2025 г.

6. Предложения и замечания по проекту межевания территории "Проект межевания территории, включающий в себя земельные участки с кадастровыми номерами 21:04:000000:2021, 21:04:080101:1217, расположенные по адресу: Чувашская Республика, г. Канаш, ул. Ильича и Янтиковское шоссе, д.15" принимаются в письменной форме в кабинете 404 администрации Канашского муниципального округа Чувашской Республики по адресу: Чувашская Республика, г. Канаш, ул. 30 лет Победы, д.24 в рабочие дни с 09.00 до 17.00, перерыв на обед с 12.00 до 13.00 или по электронному адресу: kanash@car.ru, либо подаются посредством федеральной государственной информационной системы "Единый портал государственных и муниципальных услуг (функций)" в период с 18.07.2025 г. по 04.08.2025 г.

7. Ознакомиться с проектом межевания территории: "Проект межевания территории, включающий в себя земельные участки с кадастровыми номерами 21:04:000000:2021, 21:04:080101:1217, расположенные по адресу: Чувашская Республика, г. Канаш, ул. Ильича и Янтиковское шоссе, д.15" возможно на официальном сайте органа местного самоуправления Канашского муниципального округа Чувашской Республики в информационно-телекоммуникационной сети "Интернет" или в кабинете 404 администрации Канашского муниципального округа по адресу: Чувашская Республика, Канашский муниципальный округ, г. Канаш, улица 30 лет Победы,

дом 24 в рабочие дни с 09.00 до 17.00, перерыв на обед с 12.00 до 13.00, с 18.07.2025 г. по 04.08.2025 г.

8. Опубликовать настоящее постановление в периодическом печатном издании "Вестник органов местного самоуправления Канашского муниципального округа Чувашской Республики" и разместить на официальном сайте органа местного самоуправления Канашского муниципального округа в информационно-телекоммуникационной сети "Интернет".

Глава муниципального округа

В.А. Чернов

В Канашском муниципальном округе матери и сыну вынесен приговор за покушение на сбыт гашиша

Канашский районный суд вынес приговор в отношении 42-летней жительницы Ядринского муниципального округа и ее 21-летнего сына. Они признаны виновными в совершении 8 преступлений, предусмотренных ч. 3

ст. 30, п. п. "а", "б" ч. 3 ст. 228.1 УК РФ, и 22 преступлений, предусмотренных ч. 3 ст. 30, п. "а" ч. 3 ст. 228.1 УК РФ (покушение на сбыт наркотических средств группой лиц по предварительному сговору в значительном (8 эпизодов) и незначительном (22 эпизода) размере).

Судом установлено, что зимой 2025 года жительница с. Тяптяево посредством сети "Интернет" вступила в предварительный сговор с неустановленным лицом на совершение незаконного сбыта гашиша на территории г. Канаш и предложила участие в этом своему сыну.

Согласно отведенной ей роли, она забирала расфасованную на разовые дозы потребления партию гашиша из салона легкового автомобиля, припаркованного у ее дома. Вдвоем с сыном они перевозили партию в

г. Канаш и оборудовали тайники-"закладки" в частном секторе города для дальнейшего сбыта, фиксируя указанные места на фотоизображения GPS-камерой в смартфоне.

25 февраля 2025 года злоумышленники были задержаны сотрудниками правоохранительных органов. В ходе осмотра места происшествия у задержанного парня изъяты 4 разовые дозы потребления гашиша, которые злоумышленники не успели заложить в снег. По фотографиям, обнаруженным в смартфоне женщины, установлено 29 тайников, где также было обнаружено и изъято около 60 грамм гашиша.

Суд с учетом позиции государственного обвинителя назначил наказание в виде лишения свободы на срок 10 лет с отбыванием наказания в исправительной колонии общего режима подсудимой и на срок 9 лет в колонии строгого режима подсудимому.

Несмотря на наличие у виновной малолетнего ребенка, судом не предоставлена отсрочка отбывания наказания.

В настоящее время приговор в законную силу не вступил.

Т.В. Котелова
ИР 0 21 07 0163

Приложение к постановлению
администрации города Канаш
от _____ 2025 г. № _____

Том I

ПРОЕКТ МЕЖЕВАНИЯ ТЕРРИТОРИИ
включающий в себя земельные участки с кадастровыми
номерахми 21:04:000000:2021, 21:04:080101:1217, расположенные
по адресу: Чувашская Республика, г. Канаш ул. Илича и
Янтиковское шоссе, д. 15

Канаш
2025

Том I

ПРОЕКТ МЕЖЕВАНИЯ ТЕРРИТОРИИ
включающий в себя земельные участки с кадастровыми
номерахми 21:04:000000:2021, 21:04:080101:1217, расположенные
по адресу: Чувашская Республика, г. Канаш ул. Илича и
Янтиковское шоссе, д. 15

Директор:



Александрова В. С.

Канаш
2025

Состав проектной документации		
Номер тима	Наименование	Примечание
1	Проект межевания территории: 1. Текстовая часть 2. Графическая часть	
2	Материалы по обоснованию проекта межевания территории: 1. Текстовая часть 2. Графическая часть	

ТОМ I**Проект межевания территории.****Текстовая часть.****Заказчик: Мифтахутдинова Айгель Гарифетдиновна****Исполнитель: Кадастровый инженер АУ «БТИ» Ромашина А.А.**

Наименование	Содержание	Стр.
Состав проектной документации		
1. Текстовая часть		
Введение		
1.1	Основные положения	8
1.2	Межевание территории	10
1.3	Каталог поворотных точек земельных участков	13
2. Графическая часть		
2.1	Чертеж границ зон планируемого размещения	15
2.2	Схема границ зон с особыми условиями использования территории	16
2.3	Чертеж межевания территории	17

Введение.

Проект межевания территории, включающий в себя земельные участки с кадастровыми номерами 21:04:000000:2021, 21:04:080101:1217, расположенные по адресу: Чувашская Республика, г. Канаш ул. Илича и Янтиковское шоссе, д. 15 разработан по заявлению Мифтахутдиновой А. Г. с целью увеличения площади земельного участка с кадастровым номером 21:04:080101:1217.

Проект межевания разработан в соответствии с Градостроительным кодексом Российской Федерации от 29.12.2004 N 190-ФЗ (ред. от 26.12.2024) (с изм. и доп., вступ. в силу с 01.03.2025), а также в соответствии со следующими нормативно правовыми актами в сфере архитектуры и градостроительства:

- Земельный кодекс Российской Федерации от 25.10.2001г. № 136-ФЗ (с изменениями и дополнениями);
- СНиП 2.07.01-89* «Градостроительство. Планировка и застройка городских и сельских поселений»;
- РДС 30-201-98 «Инструкция о порядке проектирования и установления красных линий в городах и других поселениях Российской Федерации»;
- Федеральный закон 22.07.2008 г. № 123-ФЗ «Технический регламент о требованиях пожарной безопасности»;
- Генеральный план города Канаш;
- Правила землепользования и застройки города Канаш Чувашской Республики (с изменениями и дополнениями);
- Постановление Правительства РФ от 16.02.2008 №87 «О составе разделов проектной документации и требованиях к их содержанию»;
- Федеральный закон № 221-ФЗ от 24.07.2007 г. «О кадастровой деятельности»;

Выполнение графической части планировочной документации осуществляется:

- в соответствии с системой координат, используемой для ведения Единого государственного реестра недвижимости,
- на основании кадастровых планов территории;
- на основании выписок на земельные участки № КУВИ-001/2025-125223467 и № КУВИ-001/2025-125223467 от 18.06.2025г;
- с использованием цифровых топографических планов открытого опубликования в электронном виде М1:2000, составленные в 2008 году ООО «Научно-производственным аэрогеодезическим предприятием «Меридиан +».

Картографическая основа получена в государственном фонде данных Управления Федеральной службы государственной регистрации, кадастра и картографии по Чувашской Республике- Чувашии. Система координат - МСК-21.

1.1 Основные положения

Подготовка проекта межевания территории осуществляется применительно к территории, расположенной в границах одного или нескольких смежных элементов планировочной структуры, в границах определенной правилами землепользования и застройки территориальной зоны. Подготовка проекта межевания территории осуществляется для определения местоположения границ образуемых и изменяемых земельных участков. Проект межевания территории состоит из основной части, которая подлежит утверждению, и материалов по обоснованию этого проекта.

Основная часть проекта межевания территории включает в себя текстовую часть и чертежи межевания территории.

Текстовая часть проекта межевания территории включает в себя:

- перечень и сведения о площади образуемых земельных участков;
- перечень и сведения о площади образуемых земельных участков, которые будут отнесены к территориям общего пользования или имуществу общего пользования;
- вид разрешенного использования образуемых земельных участков в соответствии с проектом планировки территории;
- сведения о границах территории, в отношении которой утвержден проект межевания, содержащие перечень координат характерных точек этих границ в системе координат, используемой для ведения Единого государственного реестра недвижимости.

На чертежах межевания территории отображаются:

- границы планируемых и существующих элементов планировочной структуры;
- границы образуемых и (или) изменяемых земельных участков;
- границы публичных сервитутов.

Межевание — это комплекс кадастровых работ по определению координат характерных точек границ и площади одного или нескольких земельных участков на местности. Данная процедура проводится не только при изменении границ существующих земельных участков, но и в связи с образованием новых участков. В результате проведения кадастровых работ изготавливается межевой план.

Формирование земельных участков на территории проектирования проводится с учетом:

- видов разрешенного использования земельных участков (основные, вспомогательные и условно разрешенные);
- предельных (минимальных и (или) максимальных) размеров земельных участков и предельных параметров разрешенного строительства, реконструкции объектов капитального строительства;
- ограничений использования земельных участков и объектов капитального строительства.

Земельные участки формируются в соответствии с требованиями архитектурно-планировочной организации территории.

В общую площадь земельных участков под объектами недвижимости включается площадь, непосредственно занятая этими объектами, и площадь прилегающей территории, необходимая для обеспечения функционирования (обслуживания, эксплуатации) конкретного объекта недвижимости в соответствии с установленными нормами.

1.2 Межевание территории

Проектом межевания предусмотрено решение следующих задач:

Первым этапом необходимо произвести раздел с сохранением в измененных границах земельного участка с кадастровым номером 21:04:000000:2021 (2.3.1 Чертеж межевания территории).

Адрес исходного земельного участка: Чувашская Республика, г. Канаш, ул. Ильича.

Площадь исходного земельного участка до проведения кадастровых работ: 12781 кв.м.

Категория земель: Земли населенных пунктов.

Вид разрешенного использования: Земельные участки (территории) общего пользования, (земельные участки общего пользования. Содержание данного вида разрешенного использования включает в себя содержание видов разрешенного использования с кодами 12.0.1 «Улично-дорожная сеть», 12.0.2 «Благоустройство территории»)

Собственник земельного участка: Администрация Канашского муниципального округа Чувашской Республики.

Так как земельный участок с кадастровым номером 21:04:000000:2021 сформирован под линейным объектом с кадастровым номером 21:04:000000:282 действие градостроительного регламента не распространяется. Объект располагается в восьми кадастровых кварталах: 21:04:070104, 21:04:070105, 21:04:080101, 21:04:070203, 21:04:070209, 21:04:070210, 21:04:070211, 21:04:070212.

В результате раздела образуется земельный участок :2021:3У1.

Номер кадастровых кварталов: 21:04:070211, 21:04:080101.

Площадь образуемого земельного участка: 42 кв.м.

Категория земель: Земли населенных пунктов.

Вид разрешенного использования: Земельные участки (территории) общего пользования.

Каталог поворотных точек земельных участков приведены в разделе 1.3.

Вторым этапом необходимо внести изменения в действующие правила землепользования и застройки города Канаш, а именно:

- включить земельный участок :2021:3У1 в территориальную зону П-2 «Коммунально-складская зона города Канаш Чувашской Республики», реестровый номер границы 21:04-7.5;
- внести изменения в статью 47 градостроительного регламента коммунально-складской зоны П-2 в части изменения предельных размеров земельных участков (мин.-макс.);
- внести изменения в вид разрешенного использования земельного участка :2021:3У1 с «Земельные участки (территории) общего пользования» на «Объекты дорожного сервиса».

Основаниями для рассмотрения главой местной администрации вопроса о внесении изменений в правила землепользования и застройки являются:

- несоответствие правил землепользования и застройки генеральному плану поселения, генеральному плану муниципального округа, генеральному плану городского округа, схеме территориального планирования муниципального района, возникшее в результате внесения в такие генеральные планы или схему территориального планирования муниципального района изменений;
- поступление предложений об изменении границ территориальных зон, изменении градостроительных регламентов;
- несоответствие сведений о местоположении границ зон с особыми условиями использования территорий, территорий объектов культурного наследия, отображенных на карте градостроительного зонирования, содержащемся в Едином государственном реестре недвижимости описанию местоположения границ указанных зон, территорий
- несоответствие сведений о местоположении границ населенных пунктов (в том числе в случае выявления пересечения границ населенного пункта (населенных пунктов) с границами земельных участков), содержащихся в документах территориального планирования, содержащемся в Едином государственном реестре недвижимости описанию местоположения границ указанных населенных пунктов, которое было изменено в соответствии с федеральным законом при внесении в Единый государственный реестр недвижимости сведений о границах населенных пунктов;
- несоответствие установленных градостроительным регламентом ограничений использования земельных участков и объектов капитального строительства, расположенных полностью или частично в границах зон с особыми условиями использования территорий, территорий достопримечательных мест федерального, регионального и местного значения, содержащимся в Едином государственном реестре недвижимости ограничениям использования объектов недвижимости в пределах таких зон, территорий;
- установление, изменение, прекращение существования зоны с особыми условиями использования территории, установление, изменение границ территории объекта культурного наследия, территории исторического поселения федерального значения, территории исторического поселения регионального значения;
- обнаружение мест захоронений погибших при защите Отечества, расположенных в границах муниципальных образований
- несоответствие сведений о границах территориальных зон, содержащихся в правилах землепользования и застройки, содержащемся в Едином государственном реестре недвижимости описанию местоположения границ указанных территориальных зон, которое было изменено в соответствии с федеральным законом при внесении в Единый государственный реестр недвижимости сведений о границах территориальных зон.

Третьим этапом необходимо объединить земельный участок :2021:3У1 и участок с кадастровым номером 21:04:080101:1217 (2.3.2 Чертеж межевания территории).

Номер кадастрового квартала: 21:04:080101.

Кадастровый номер расположенных в пределах земельного участка объектов недвижимости: 21:04:080101:1042.

Адрес исходного земельного участка: Чувашская Республика, г. Канаш, Янтиковское шоссе, д15.

Площадь исходного земельного участка до проведения кадастровых работ: 940 кв.м.

Категория земель: Земли населенных пунктов.

Вид разрешенного использования: Объекты дорожного сервиса, (размещение зданий и сооружений дорожного сервиса. Содержание данного вида разрешенного использования включает в себя содержание видов разрешенного использования с кодами 4.9.1.1 - 4.9.1.4).

Территориальная зона: П-2 коммунально-складская зона.

Собственник земельного участка: Мифтахутдинова А. Г.

Объединение земельных участков – это один из закрепленных законодательством способов образования земельного участка. Согласно требованиям статьи 11.6 Земельного кодекса Российской Федерации, допускается объединение только смежных земельных участков. При объединении смежных земельных участков образуется один земельный участок, а существование смежных земельных участков прекращается. Важно знать, что при объединении земельных участков, принадлежащих одному собственнику, у него возникает единоличное право собственности на новый земельный участок.

Подлежащие объединению участки должны быть смежными, иметь уточненные границы (установленные в соответствии с требованиями законодательства), характерные точки объединяемых участков должны быть определены с надлежащей точностью, они должны быть расположены в одном муниципальном образовании (населенном пункте), новый участок не должен приводить к вклиниванию, вкрапливанию, изломанности границ и чересполосице. Также объединяемые земельные участки должны относиться к одной категории земли, иметь единый вид разрешенного использования. Очень важно, чтобы образованный земельный участок соответствовал нормам предельных максимальных размеров земельных участков.

Координаты образуемого земельного участка :3У2 приведены в разделе 1.3.

Площадь образуемого земельного участка: 982 кв.м.

Категория земель: Земли населенных пунктов.

Вид разрешенного использования: Объекты дорожного сервиса.

Номер кадастрового квартала: 21:04.070211, 21:04.080101.

1.3 Каталог поворотных точек земельных участков

Координаты образуемых земельных участков полученных в результате проведения кадастровых работ.

Условный номер земельного участка :2021:3У1		
Площадь земельного участка 42 м²		
Обозначение характерных точек границ	Координаты, м	
	X	Y
1	2	3
1	339 364,14	1 248 305,48
n1	339 368,83	1 248 307,85
n2	339 367,38	1 248 313,89
2	339 361,78	1 248 315,18
1	339 364,14	1 248 305,48
Условный номер земельного участка :3У2		
Площадь земельного участка 980 м²		
Обозначение характерных точек границ	Координаты, м	
	X	Y
1	2	3
1	339 361,88	1 248 303,69
2	339 364,14	1 248 305,48
3	339 368,83	1 248 307,85
4	339 367,38	1 248 313,89
5	339 361,78	1 248 315,18
6	339 348,80	1 248 316,43
7	339 337,05	1 248 318,78
8	339 335,94	1 248 318,79
9	339 335,98	1 248 317,64
10	339 327,08	1 248 317,64
11	339 323,75	1 248 317,48
12	339 326,21	1 248 284,26
13	339 327,74	1 248 282,44
14	339 337,06	1 248 287,44
15	339 357,68	1 248 300,56
1	339 361,88	1 248 303,69

ТОМ I

Проект межевания территории.

Графическая часть.

Заказчик: Мифтахутдинова Айгель Гарефетдиновна

Исполнитель: Кадастровый инженер АУ «БТИ» Ромашина А.А.

2.1 Чертеж границ зон планируемого размещения




Масштаб 1:1 200

Условные обозначения:

- - граница земельного участка сведения, о котором содержится в ЕГРН
- - граница кадастрового квартала
- - граница ОКС сведения, о котором содержится в ЕГРН
- :100 - кадастровый номер земельного участка, сведения о котором содержатся в ЕГРН
- зона планируемого размещения земельного участка

2.2 Схема границ зон с особыми условиями использования территории

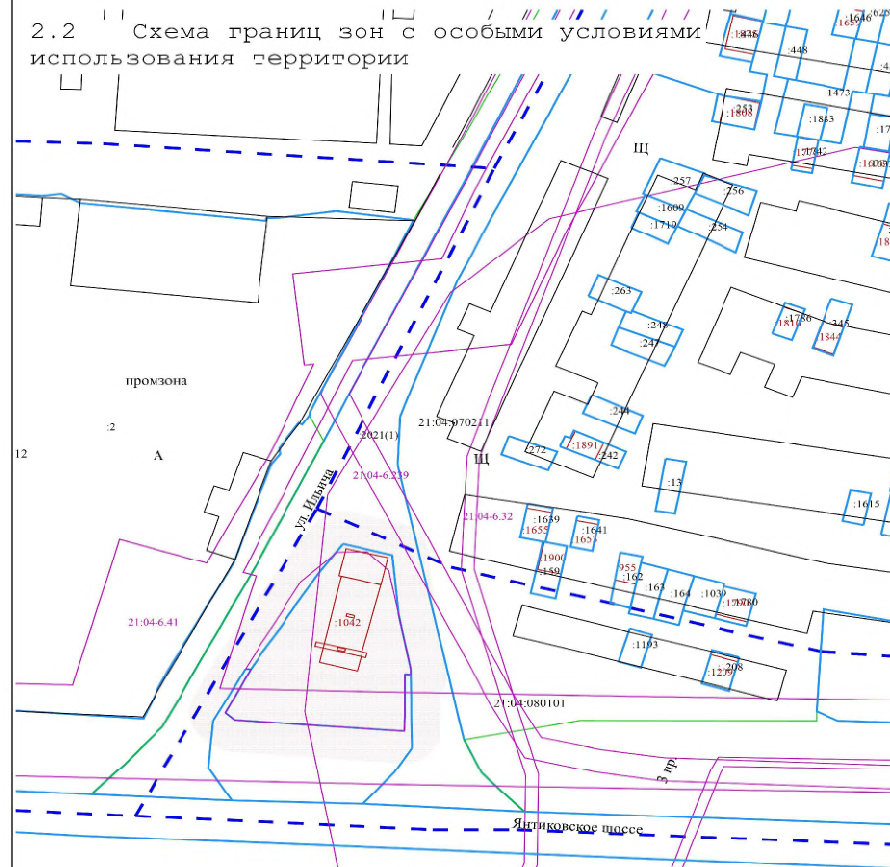


Масштаб 1:1 000

Условные обозначения:

- - граница земельного участка сведения, о котором содержится в ЕГРН
- - граница кадастрового квартала
- - граница ОКС сведения, о котором содержится в ЕГРН
- :100 - кадастровый номер земельного участка, сведения о котором содержатся в ЕГРН
- зона планируемого размещения земельного участка
- - граница ЗОУИТ сведения о которой содержится в ЕГРН

2.3.1 Чертеж межевания территории

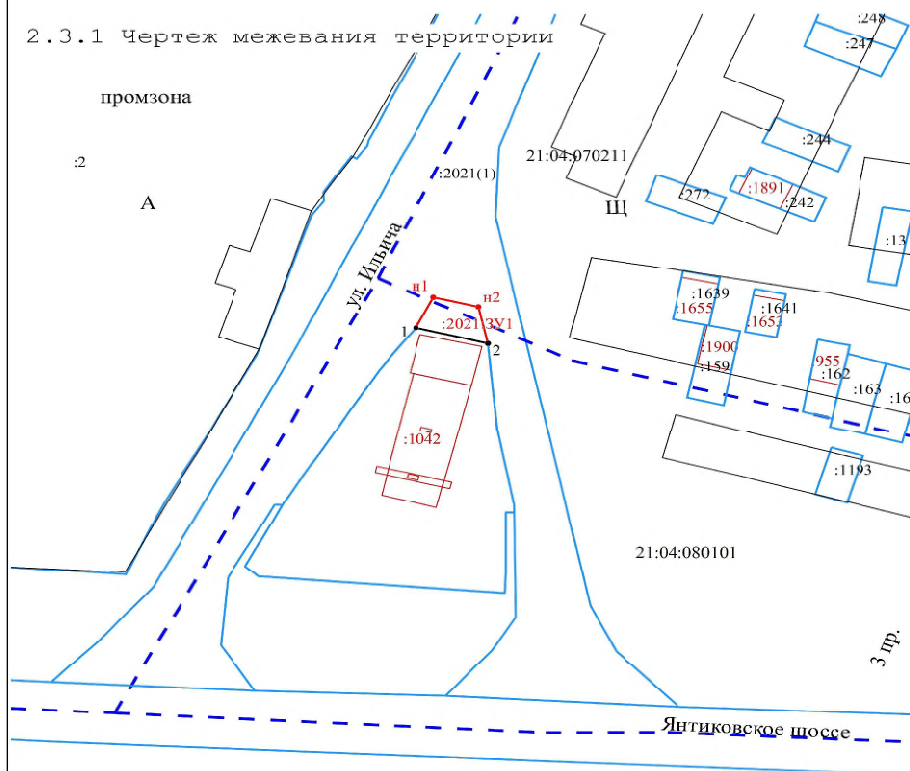


Масштаб 1:700

Условные обозначения:

- 26:3У1** - обозначение образуемого земельного участка
- н1** - обозначение новых характерных точек границ земельных участков
- 1** - обозначение точек, местоположение которых не изменилось
- - граница земельного участка сведения, о котором содержится в ЕГРН
- - граница образуемого земельного участка
- - - - граница кадастрового квартала
- - граница ОКС сведения, о котором содержится в ЕГРН
- 100** - кадастровый номер земельного участка, сведения о котором содержатся в ЕГРН

2.3.2 Чертеж межевания территории

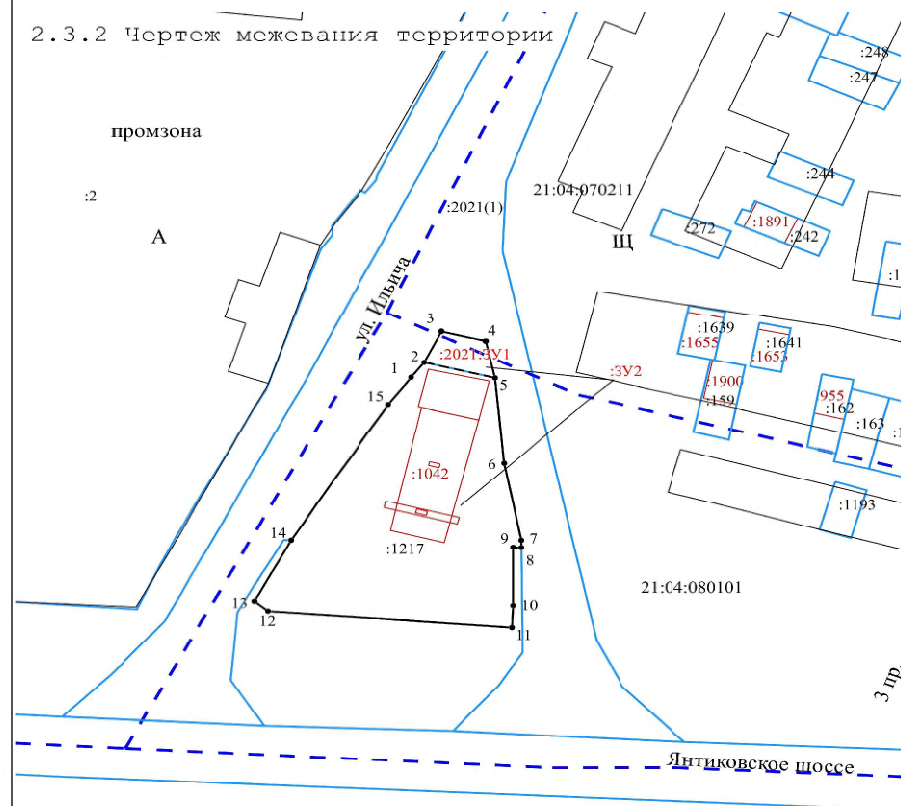

Масштаб 1:700

Условные обозначения:

- 3У1** - обозначение образуемого земельного участка
- 1** - обозначение точек, местоположение которых не изменилось
- - граница земельного участка сведения, о котором содержится в ЕГРН
- - - - граница кадастрового квартала
- - граница ОКС сведения, о котором содержится в ЕГРН
- 100** - кадастровый номер земельного участка, сведения о котором содержатся в ЕГРН