

Экспликация зданий, строений и сооружений

№ на плане	Наименование	Площадь, кв.м	Кол-во	Примечание
1	Административное здание	450.00	1	Планируемые
2	Дом культуры	1205.00	1	Планируемые
3	Индивидуальный жилой дом	переменная	54	Планируемые
4	Многоквартирный жилой дом (4 этажа)	переменная	5	Планируемые
5	Многоквартирный жилой дом		5	Существующие

Экспликация площадок

№ на плане	Наименование	Кол-во	Примечание
6	Ирровое поле с беговыми дорожками и ямой для прыжков	1	
7	Волейбольная площадка (18х9м)	1	
8	Баскетбольная площадка (28х15м)	1	
9	Скейт-парк	1	
10	Тренажерная площадка	1	
11	Ирровая детская площадка	3	
12	Площадка отдыха	2	



Условные обозначения

Условное обозначение	Наименование	Условное обозначение	Наименование
	Границы придорожной полосы (полоса отвода дороги - красная линия)		Существующие здания
	Горизонталы существующего рельефа территории		Планируемые (строящиеся) здания разработанные отдельным проектом
	Граница разработки проекта планировки территории		Планируемые здания предусмотренные данным проектом
	Границы кадастровых участков		Существующие дороги
	Газораспределительный пункт (существующий)		Проектируемые дороги
	Водонапорная башня с охранной зоной, 1 пояс сан. охраны (существующая)		Водозаборная скважина с охранной зоной, 1 пояс сан. охраны (существующая)
	Водонапорная башня с охранной зоной, 1 пояс сан. охраны (проектируемая)		Точка подключения к сети водоснабжения
	Трансформаторная подстанция (существующая)		Элементы электроосвещения (опоры освещения)
	Трансформаторная подстанция (планируемая)		Котельная (существующая)
	Охранная зона электрических сетей, подземных 1 кв, 2 м		Охранная зона газа низкого давления, 2м. с каждой стороны

Условные обозначения:

- Сеть электроснабжения (существующая)
- Сеть водоснабжения (существующая)
- Сеть газопровода (существующая)
- Канализация (проектируемая)
- Канализация (проектируемая)
- Сеть электроснабжения (проектируемая, перенос)
- Сеть водоснабжения (проектируемая)
- Сеть газопровода (проектируемая)
- Сеть теплоснабжения (проектируемая)
- СЗЗ очистных сооружений с радиусом охранной зоны 150 метров

Схема расположения листов

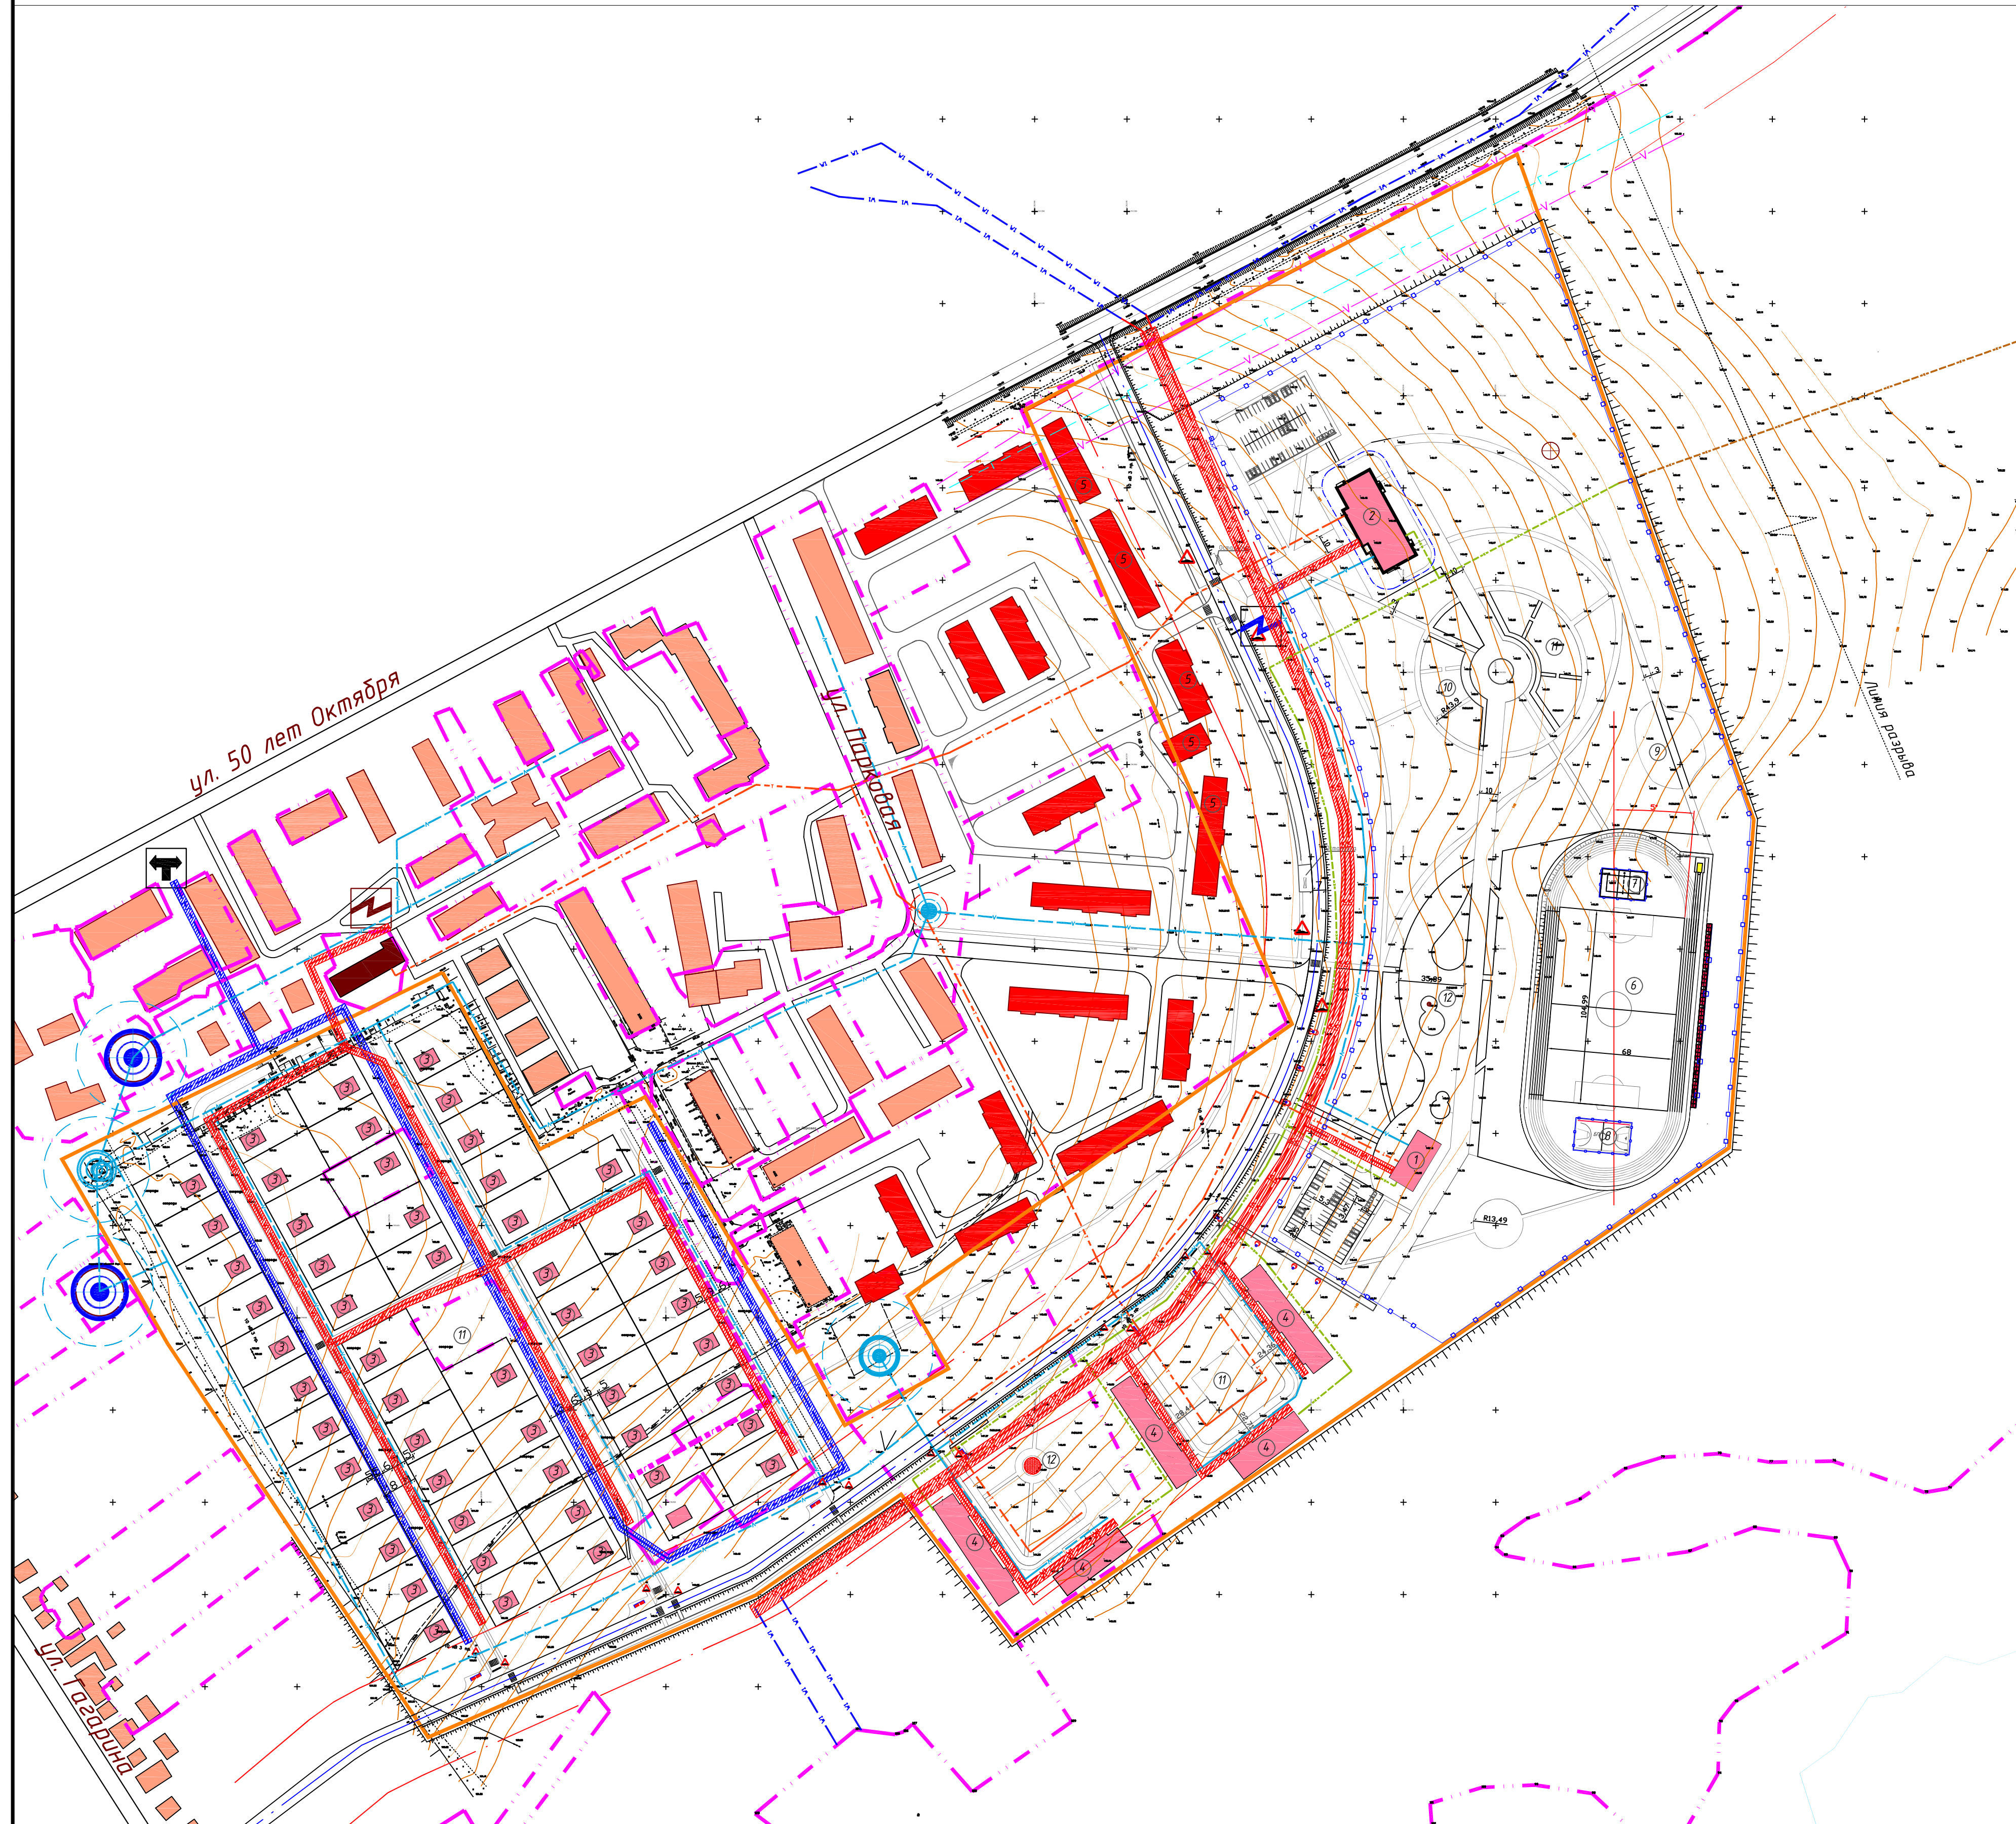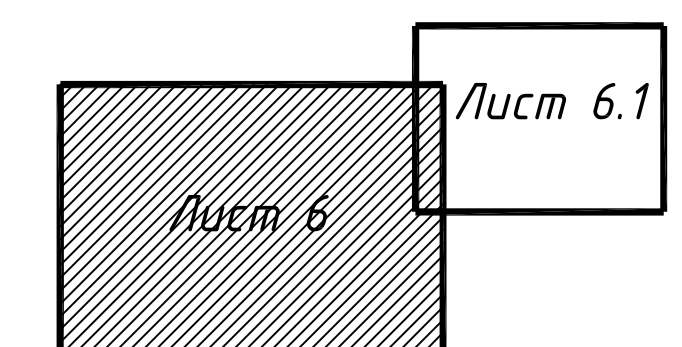

Д №22 - ППТ1					
Территория юго-восточной части с. Ярагуши Мордовского сельского поселения Мордовского района Чувашской Республики под строительство объектов общественного назначения					
Изм.	Кол.	Лист	Дата	Подпись	Дата
ГИП	Ориалов	См.	12.18		
Разраб	Сергеева	См.	12.18		
Проверил	Антонов	См.	12.18		
Нормконт	Матросова	См.	12.18		
Проект планировки территории. Утверждаемая часть				Стадия	Лист
				П	2
Сводный план инженерно-технического обеспечения М 1:2000				Лист	2
				ООО "Проект-Холдинг"	