


Схема расположения границ публичного сервитута на кадастровом плане территории

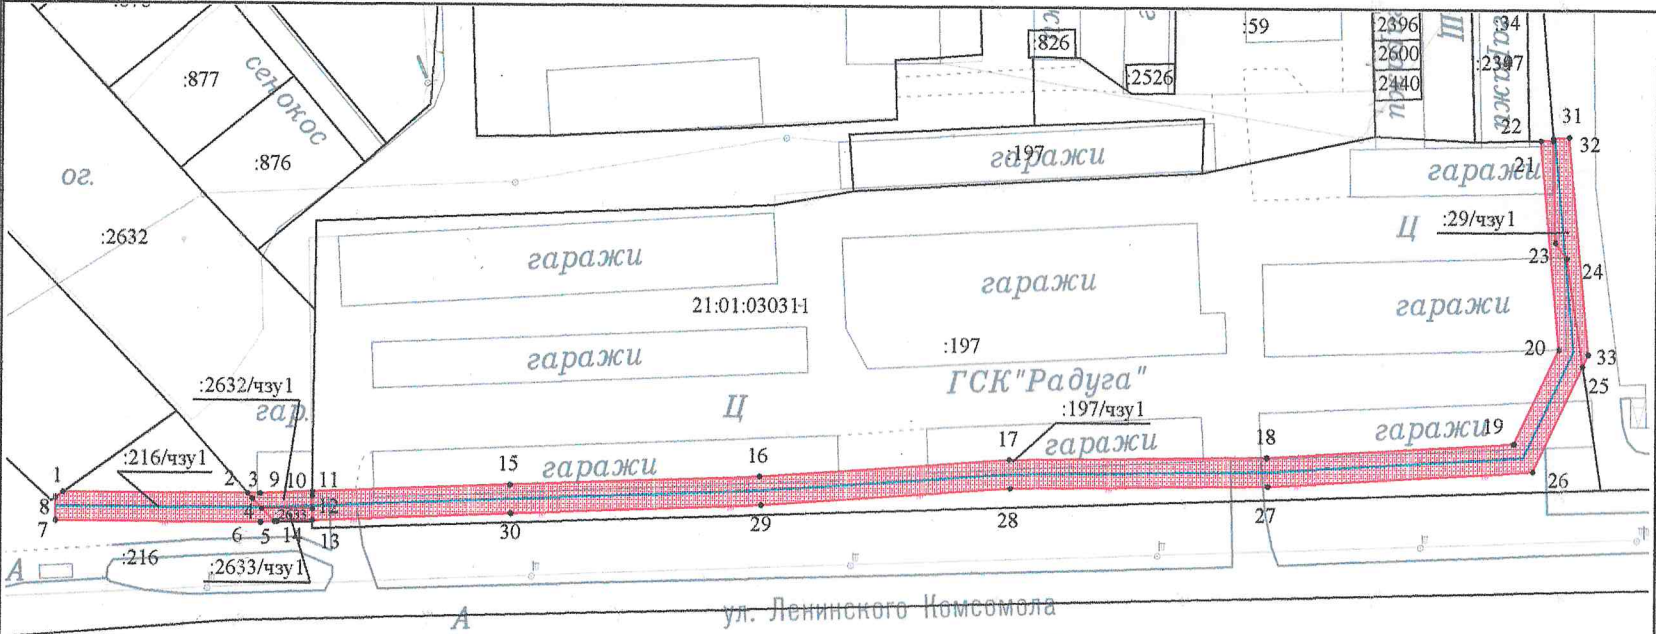

Масштаб 1:1 000

Условные обозначения:

- Граница кадастрового квартала
- Часть границы, сведения ЕГРН о которой позволяют однозначно определить ее положение на местности
- Часть границы, местоположение которой определено при выполнении кадастровых работ
- Характерная точка границы земельного участка, сведения ЕГРН о которой соответствуют требованиям, установленным в соответствии с частью 13 статьи 22 Федерального закона от 13 июля 2015 г. N 218-ФЗ "О государственной регистрации недвижимости"
- 21:01:010605 - Номер кадастрового квартала
- :46 - Кадастровый номер земельного участка
- :195/чзу1 - Образующая часть земельного участка

Геоданные

№ п/п	Имя точки	X, м	Y, м	№ п/п	Имя точки	X, м	Y, м
:216/чзу1 (площадь 115 кв.м.)				2	15	406 193,60	1 236 044,59
1	1	406 192,23	1 235 982,04	3	16	406 194,92	1 236 079,53
2	2	406 192,17	1 236 007,91	4	17	406 197,45	1 236 114,46
3	3	406 191,48	1 236 008,53	5	18	406 197,96	1 236 150,47
4	4	406 190,09	1 236 009,87	6	19	406 200,04	1 236 185,17
5	5	406 188,27	1 236 011,63	7	20	406 213,32	1 236 191,39
6	6	406 188,17	1 236 009,73	8	21	406 242,45	1 236 188,68
7	7	406 188,23	1 235 980,98	9	22	406 242,49	1 236 190,43
8	8	406 191,47	1 235 980,99	10	23	406 228,24	1 236 190,79
1	1	406 192,23	1 235 982,04	11	24	406 226,03	1 236 192,39
:2632/чзу1 (площадь 18 кв.м.)				12	25	406 210,93	1 236 194,68
1	2	406 192,17	1 236 007,91	13	26	406 196,19	1 236 187,79
2	9	406 192,17	1 236 009,66	14	27	406 193,96	1 236 150,62
3	10	406 192,47	1 236 016,93	15	28	406 193,45	1 236 114,63
4	11	406 191,89	1 236 016,93	16	29	406 190,92	1 236 079,75
5	12	406 190,11	1 236 016,93	17	30	406 189,60	1 236 044,74
6	4	406 190,09	1 236 009,87	18	13	406 188,46	1 236 016,92
7	3	406 191,48	1 236 008,53	19	12	406 190,11	1 236 016,93
1	2	406 192,17	1 236 007,91	1	10	406 192,47	1 236 016,93
:2633/чзу1 (площадь 11 кв.м.)				:29/чзу1 (площадь 66 кв.м.)			
1	4	406 190,09	1 236 009,87	1	31	406 242,76	1 236 190,41
2	12	406 190,11	1 236 016,93	2	32	406 242,97	1 236 192,66
3	13	406 188,46	1 236 016,92	3	33	406 212,61	1 236 195,47
4	14	406 188,27	1 236 012,08	4	25	406 210,93	1 236 194,68
5	5	406 188,27	1 236 011,63	5	24	406 226,03	1 236 192,39
1	4	406 190,09	1 236 009,87	6	23	406 228,24	1 236 190,79
:197/чзу1 (площадь 799 кв.м.)				7	22	406 242,49	1 236 190,43
1	10	406 192,47	1 236 016,93	1	31	406 242,76	1 236 190,41

Кадастровый квартал	21:01:030311
Местоположение части земельного участка	Чувашская Республика - Чувашия, г. Чебоксары
Категория земель	Земли населенных пунктов
Площадь части земельного участка 21:01:030311:216/чзу1	115 кв. м
Площадь части земельного участка 21:01:030311:2632/чзу1	18 кв. м
Площадь части земельного участка 21:01:030311:2633/чзу1	11 кв. м
Площадь части земельного участка 21:01:030311:197/чзу1	799 кв. м
Площадь части земельного участка 21:01:030311:29/чзу1	66 кв. м
Части земельных участков сформированы для размещения воздушной линии 0,4 кВ согласно проектной документации «Прокладка ВЛИ-0,4 кВ от ТП-965 до гаражного бокса № 1 по ул. Ленинского Комсомола, д. 47а, г. Чебоксары»	
Система координат: МСК-21	

				Схема расположения границ публичного сервитута на кадастровом плане территории			
				Объект: часть земельного участка Заказчик: АО "ЧГЭС"			
Должность	Фамилия	Подпись	Дата	Адрес: Чувашская Республика - Чувашия, г. Чебоксары М 1:1000	Стадия	Лист	Листов
Ген. директор	Токмолаева Л. И.		09.04.2025		-	1	1
Нач. отдела	Яценко И. Ю.		09.04.2025				
Исполнитель	Николаева Т. М.		09.04.2025				
					ООО "НПП "Инженер"		