


Схема расположения границ публичного сервитута на кадастровом плане территории № 4

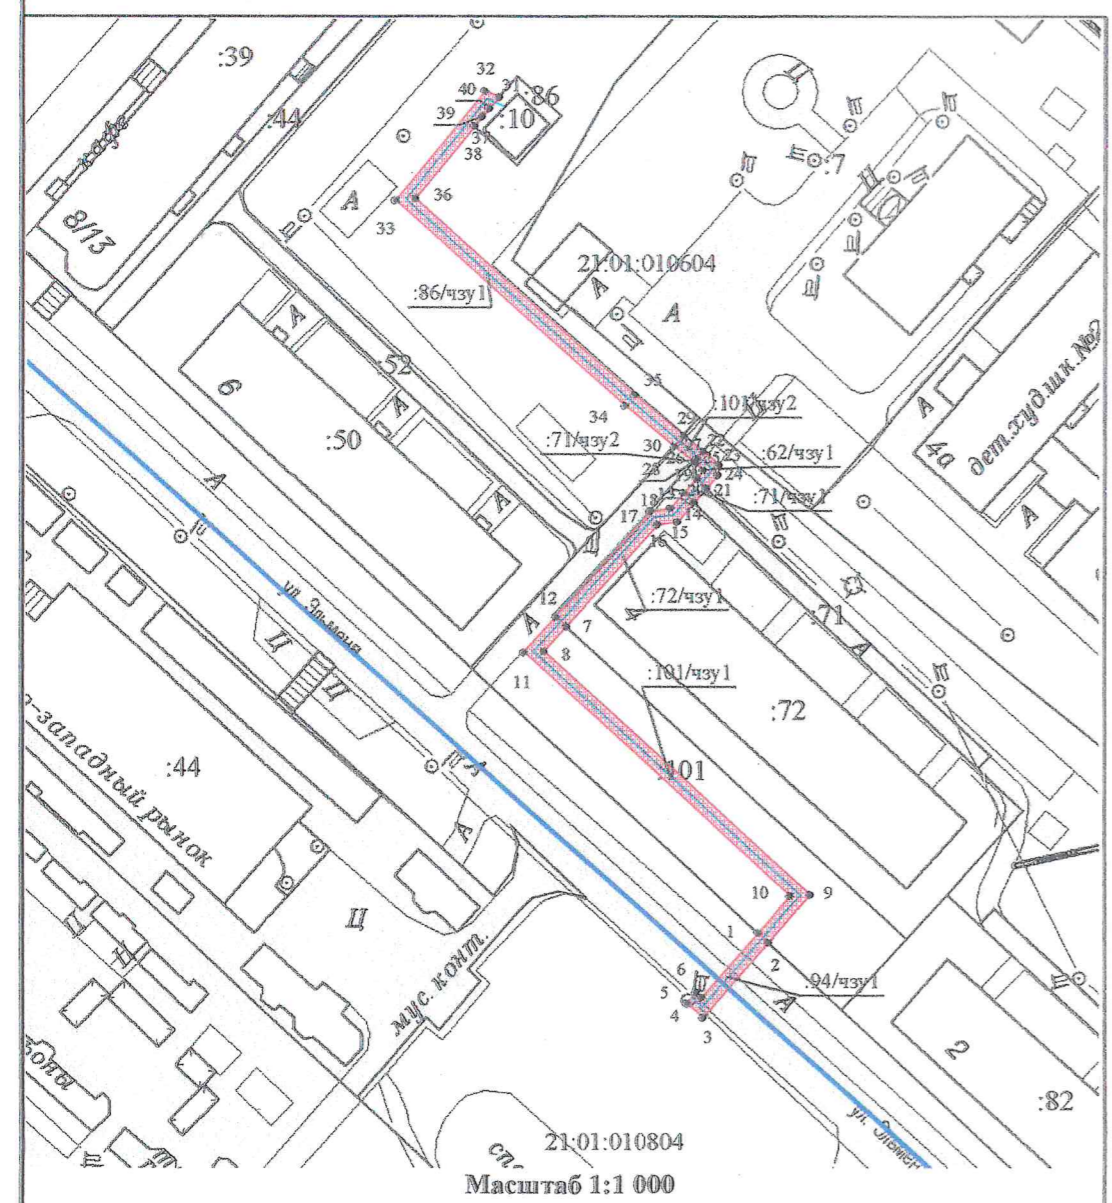

Масштаб 1:1 000

Условные обозначения:

- Граница кадастрового квартала
- Часть границы, местоположение которой определено при выполнении кадастровых работ
- Существующая часть границы, имеющиеся в ЕГРН сведения о которой достаточны для определения ее местоположения
- Характерная точка границы, сведения о которой позволяют однозначно определить ее местоположение на местности
- 21.01.010604 - Номер кадастрового квартала
- :82 - Кадастровый номер земельного участка
- :82/чзу1 - Образуемая часть земельного участка

Геоданные

№ п/п	Имя точки	X, м	Y, м	№ п/п	Имя точки	X, м	Y, м	№ п/п	Имя точки	X, м	Y, м
:94/чзу1 (площадь 30 кв.м.)				:71/чзу1 (площадь 5 кв.м.)				:101/чзу2 (площадь 7 кв.м.)			
1	1	407 365,636	1 228 007,084	6	12	407 409,827	1 227 978,782	1	29	407 435,036	1 227 996,537
2	2	407 364,282	1 228 008,548	7	17	407 424,460	1 227 991,870	2	22	407 432,814	1 227 999,239
3	3	407 353,790	1 227 999,290	8	18	407 424,860	1 227 994,670	3	26	407 431,072	1 227 998,207
4	4	407 355,780	1 227 997,000	1	13	407 427,043	1 227 996,558	4	28	407 431,320	1 227 997,906
5	5	407 357,280	1 227 998,320	:71/чзу2 (площадь 0,1 кв.м.)				1	29	407 435,036	1 227 996,537
6	6	407 356,590	1 227 999,100	1	19	407 429,139	1 227 998,371	2	22	407 432,814	1 227 999,239
1	1	407 365,636	1 228 007,084	2	20	407 428,920	1 227 998,450	3	28	407 431,320	1 227 997,906
:101/чзу1 (площадь 128 кв.м.)				3	21	407 427,690	1 227 999,760	4	30	407 433,547	1 227 995,199
1	7	407 408,474	1 227 980,256	4	14	407 425,683	1 227 998,022	1	29	407 435,036	1 227 996,537
2	8	407 404,990	1 227 977,140	5	13	407 427,043	1 227 996,558	:86/чзу1 (площадь 140 кв.м.)			
3	9	407 370,880	1 228 014,370	1	19	407 429,139	1 227 998,371	1	31	407 482,158	1 227 970,767
4	2	407 364,282	1 228 008,548	:62/чзу1 (площадь 10 кв.м.)				2	32	407 483,030	1 227 968,730
5	1	407 365,636	1 228 007,084	1	22	407 432,814	1 227 999,239	3	33	407 467,820	1 227 956,170
6	10	407 370,730	1 228 011,580	2	23	407 430,930	1 228 001,530	4	34	407 439,180	1 227 988,350
7	11	407 404,850	1 227 974,330	3	24	407 429,560	1 228 001,380	5	30	407 433,547	1 227 995,199
8	12	407 409,827	1 227 978,782	4	21	407 427,690	1 227 999,760	6	29	407 435,036	1 227 996,537
1	7	407 408,474	1 227 980,256	5	20	407 428,920	1 227 998,450	7	35	407 440,700	1 227 989,650
:72/чзу1 (площадь 51 кв.м.)				6	19	407 429,139	1 227 998,371	8	36	407 468,030	1 227 958,940
1	13	407 427,043	1 227 996,558	7	25	407 430,190	1 227 999,280	9	37	407 478,135	1 227 967,270
2	14	407 425,683	1 227 998,022	8	26	407 431,072	1 227 998,207	10	38	407 478,180	1 227 967,220
3	15	407 422,990	1 227 995,690	9	27	407 431,840	1 227 998,370	11	39	407 479,472	1 227 968,372
4	16	407 422,590	1 227 992,880	1	22	407 432,814	1 227 999,239	12	40	407 480,586	1 227 969,365
5	7	407 408,474	1 227 980,256	:71/чзу2 (площадь 0,1 кв.м.)				1	31	407 482,158	1 227 970,767
				1	28	407 431,320	1 227 997,906				

Кадастровый квартал	21:01:010604, 21:01:010804
Местоположение части земельного участка	Чувашская Республика - Чувашия, г. Чебоксары
Категория земель	Земли населенных пунктов
Площадь части земельного участка 21:01:010604:94/чзу1	30 кв.м
Площадь части земельного участка 21:01:010604:101/чзу1	128 кв.м
Площадь части земельного участка 21:01:010604:72/чзу1	51 кв.м
Площадь части земельного участка 21:01:010604:71/чзу1	5 кв.м
Площадь части земельного участка 21:01:010604:62/чзу1	10 кв.м
Площадь части земельного участка 21:01:010604:71/чзу2	0,1 кв.м
Площадь части земельного участка 21:01:010604:101/чзу2	7 кв.м
Площадь части земельного участка 21:01:010604:86/чзу1	140 кв.м
Части земельных участков сформированы для размещения ЛЭП-0,4 кВ, согласно проектной документации "Прокладка ЛЭП-0,4 кВ от ТП-204 до опоры двойного назначения по ул. Эльмена, г. Чебоксары"	
Система координат: МСК-21	

Схема расположения границ публичного сервитута на кадастровом плане территории			
Объект: часть земельного участка			
Заказчик: ГУП Чувашской Республики "ЧГЭС"			
Минпромэнерго Чувашии			
Должность	Фамилия	Подпись	Дата
Ген. директор	Токмолаева Л. Я.		12.11.2024
Нач. отдела	Яценко И. Ю.		12.11.2024
Исполнитель	Николаева Т.М.		12.11.2024
Адрес: Чувашская Республика - Чувашия, г. Чебоксары		Стадия	Лист
М 1:1000			1
		Листов	1
ООО "НПП "Инженер"			