

ЧАВАШ РЕСПУБЛИКИ
ШУПАШКАР
МУНИЦИПАЛЛА ОКРУГЕН
АДМИНИСТРАЦИЙЕ

ЙЫШАНУ

01 ИЮН 2026 № 913

Кўкеҫ поселокё



ЧУВАШСКАЯ РЕСПУБЛИКА
АДМИНИСТРАЦИЯ
ЧЕБОКСАРСКОГО
МУНИЦИПАЛЬНОГО ОКРУГА

ПОСТАНОВЛЕНИЕ

01 ИЮН 2026 № 913

поселок Кугеси

Об установлении публичного
сервитута для использования
земельных участков

В соответствии со статьей 23, главой V.7 Земельного кодекса Российской Федерации, Федеральным законом от 25.10.2001 № 137-ФЗ «О введении в действие Земельного кодекса Российской Федерации», на основании ходатайства Публичного акционерного общества «Россети Волга» (далее – ПАО «Россети Волга») (ИНН 6450925977, ОГРН 1076450006280) об установлении публичного сервитута, протокола земельной комиссии администрации Чебоксарского муниципального округа Чувашской Республики от 25.05.2026 № 28, администрация Чебоксарского муниципального округа Чувашской Республики п о с т а н о в л я е т:

1. Установить публичный сервитут в целях эксплуатации линейного объекта электросетевого хозяйства «Производственно-технологический комплекс, состоящий из: воздушной высоковольтной линии электропередачи – 10 кВ №1 «Туруново» от ПС «В-Туруновская» 35/10 кВ; трансформаторных подстанций – 10/0,4 кВ №301 д. Вурманкас-Туруново, №302 д. Шинер-Туруново, №303 д. Кочак-Туруново, №304 с. Туруново, №305 д. Анаткас-Туруново, №№312, 368, 369 д. Анаткас-Марги, №370 д. Сятра-Марги, №316 д. Кивсерт-Марги, №318 д. Малдыкасы, №313 д. Кибеккасы, №307 д. Хора-Сирма и воздушных линий электропередачи – 0,4 кВ д.д. Вурманкас-Туруново, Шинер-Туруново, Кочак-Туруново, с. Туруново, Анаткас-Туруново, Анаткас-Марги, Сятра-Марги, Кивсерт-Марги, Малдыкасы, Кибеккасы, д. Хора-Сирма, с. Ишак», кадастровый номер 21:21:000000:4258, необходимого для электроснабжения населения, расположенного на территории Чувашской Республики - Чувашии, муниципальный округ Чебоксарский, деревня Вурманкас-Туруново, деревня Кочак-Туруново, деревня Шинер-Туруново, село Туруново, деревня Анаткас-Туруново, деревня Анаткас-Марги, деревня Сятра-Марги, деревня Кивсерт-Марги, деревня Малдыкасы, деревня Кибеккасы, деревня Хора-Сирма, село Ишаки, в отношении следующих земельных участков с кадастровыми номерами:

21:21:000000:8832, Чувашская Республика - Чувашия, Чебоксарский р-н, с/п. Чиршкасинское;

21:21:271905:97, Местоположение установлено относительно ориентира, расположенного в границах участка. Почтовый адрес ориентира: Чувашская Республика - Чувашия, р-н Чебоксарский, с/пос. Ишакское, земельный участок расположен в северо-западной части кадастрового квартала;

21:21:271905:126, Местоположение установлено относительно ориентира, расположенного в границах участка. Почтовый адрес ориентира: Чувашская

Республика - Чувашия, р-н Чебоксарский, с/пос. Ишакское, земельный участок расположен в северо-западной части кадастрового квартала;

21:21:271905:134, Местоположение установлено относительно ориентира, расположенного в границах участка. Почтовый адрес ориентира: Чувашская Республика - Чувашия, р-н Чебоксарский, с/пос. Ишакское, земельный участок расположен в северной части кадастрового квартала;

21:21:000000:8459, Чувашская Республика - Чувашия, р-н Чебоксарский, с/пос. Ишакское;

21:21:000000:8460, Чувашская Республика - Чувашия, р-н Чебоксарский, с/пос. Ишакское;

21:21:000000:367, Чувашская Республика - Чувашия, р-н Чебоксарский, земельный участок расположен в кадастровых кварталах 21:21:271905, 21:21:270403;

21:21:270403:60, Чувашская Республика - Чувашия, р-н Чебоксарский, с/пос. Ишакское, д. Хора-Сирма, ул. Советская, дом 1;

21:21:270403:68, Местоположение установлено относительно ориентира, расположенного в границах участка. Почтовый адрес ориентира: Чувашская Республика - Чувашия, р-н Чебоксарский, с/пос. Ишакское, д. Хора-Сирма (Ишакского с/п);

21:21:270403:56, Местоположение установлено относительно ориентира, расположенного в границах участка. Почтовый адрес ориентира: Чувашская Республика - Чувашия, р-н Чебоксарский, с/пос. Ишакское, д. Хора-Сирма (Ишакского с/п), ул. Советская;

21:21:270403:126, Местоположение установлено относительно ориентира, расположенного в границах участка. Почтовый адрес ориентира: Чувашская Республика - Чувашия, р-н Чебоксарский, с/пос. Ишакское, д. Хора-Сирма (Ишакского с/п), земельный участок расположен в западной части квартала, ул. Степная;

21:21:270401:36, Чувашская Республика - Чувашия, р-н Чебоксарский, с/пос. Ишакское, д. Хора-Сирма (Ишакского с/п), ул. Овражная, дом 9;

21:21:270103:44, Местоположение установлено относительно ориентира, расположенного в границах участка. Почтовый адрес ориентира: Чувашская Республика - Чувашия, р-н Чебоксарский, с/пос. Ишакское, с Ишаки, ул. Садовая, д 19;

21:21:270103:61, Местоположение установлено относительно ориентира, расположенного в границах участка. Почтовый адрес ориентира: Чувашская Республика - Чувашия, р-н Чебоксарский, с/пос. Ишакское, с Ишаки, ул. Мира, дом 20;

21:21:000000:360, Местоположение установлено относительно ориентира, расположенного в границах участка. Почтовый адрес ориентира: Чувашская Республика - Чувашия, р-н Чебоксарский, земельный участок расположен в кадастровых кварталах: 21:21:270103; 21:21:270104;

21:21:000000:7768, Местоположение установлено относительно ориентира, расположенного в границах участка. Почтовый адрес ориентира: Чувашская Республика - Чувашия, р-н Чебоксарский, с/пос. Ишакское, с. Ишаки;

21:21:270104:333, Местоположение установлено относительно ориентира, расположенного в границах участка. Почтовый адрес ориентира: Чувашская Республика - Чувашия, р-н Чебоксарский, с/пос. Ишакское, с. Ишаки, ул. Центральная, д 16;

21:21:270104:68, Местоположение установлено относительно ориентира, расположенного в границах участка. Почтовый адрес ориентира: Российская Федерация, Чувашская Республика - Чувашия, м.о. Чебоксарский, с. Ишаки, ул. Центральная, з/у 14а;

21:21:270104:115, Чувашская Республика - Чувашия, р-н Чебоксарский, с/пос. Ишакское, с. Ишаки, ул. Ясельная, дом 6;

21:21:270104:63, Чувашская Республика - Чувашия, р-н Чебоксарский, с/пос. Ишакское, с. Ишаки, ул. Ясельная, д. 4;

21:21:270104:11, Местоположение установлено относительно ориентира, расположенного в границах участка. Почтовый адрес ориентира: Чувашская Республика - Чувашия, р-н Чебоксарский, с/пос. Ишакское, с. Ишаки, ул. Центральная, дом 2;

21:21:270106:110, Местоположение установлено относительно ориентира, расположенного в границах участка. Почтовый адрес ориентира: Российская Федерация, Чувашская Республика - Чувашия, м.о. Чебоксарский, с. Ишаки, ул. Молодежная, зд. 4;

21:21:270106:108, Российская Федерация, Чувашская Республика - Чувашия, м.о. Чебоксарский, с. Ишаки, ул. Молодежная;

21:21:000000:362, Местоположение установлено относительно ориентира, расположенного в границах участка. Почтовый адрес ориентира: Чувашская Республика - Чувашия, р-н Чебоксарский, земельный участок расположен в 21:21:271902; 21:21:271903; 21:21:272007;

21:21:270104:13, Местоположение установлено относительно ориентира, расположенного в границах участка. Почтовый адрес ориентира: Чувашская Республика - Чувашия, р-н Чебоксарский, с/пос. Ишакское, с. Ишаки, ул. Садовая, дом 32;

21:21:000000:8464, Чувашская Республика - Чувашия, р-н Чебоксарский, с/пос. Ишакское;

21:21:000000:446, Чувашская Республика - Чувашия, р-н Чебоксарский, с/пос. Ишакское, земельный участок расположен в кварталах 21:21:270104, 21:21:271903 и 21:21:270501;

21:21:000000:8389, Чувашская Республика - Чувашия, р-н Чебоксарский, с/пос. Ишакское;

21:21:270502:14, Чувашская Республика - Чувашия, р-н Чебоксарский, с/пос. Ишакское, д. Кибеккасы, ул. Герцена, дом 1;

21:21:270502:26, Чувашская Республика - Чувашия, р-н Чебоксарский, с/пос. Ишакское;

21:21:000000:8463, Чувашская Республика - Чувашия, р-н Чебоксарский, с/пос. Ишакское;

21:21:271903:123, Местоположение установлено относительно ориентира, расположенного в границах участка. Почтовый адрес ориентира: Чувашская Республика - Чувашия, р-н Чебоксарский, с/пос. Ишакское, земельный участок расположен в центральной части кадастрового квартала;

21:21:271903:125, Местоположение установлено относительно ориентира, расположенного в границах участка. Почтовый адрес ориентира: Чувашская Республика - Чувашия, р-н Чебоксарский, с/пос. Ишакское, земельный участок расположен в центральной части кадастрового квартала;

21:21:271903:124, Местоположение установлено относительно ориентира, расположенного в границах участка. Почтовый адрес ориентира: Чувашская Республика - Чувашия, р-н Чебоксарский, с/пос. Ишакское, земельный участок расположен в центральной части кадастрового квартала;

21:21:000000:573, Чувашская Республика - Чувашия, р-н Чебоксарский, с/пос. Ишакское;

21:21:000000:8462, Чувашская Республика - Чувашия, р-н Чебоксарский, с/пос. Ишакское;

21:21:271903:57, Чувашская Республика - Чувашия, р-н Чебоксарский, с/пос. Ишакское, земельный участок расположен в южной части кадастрового квартала;

21:21:271903:56, Чувашская Республика - Чувашия, р-н Чебоксарский, с/пос. Ишакское, земельный участок расположен в южной части кадастрового квартала;

21:21:270601:105, Местоположение установлено относительно ориентира, расположенного в границах участка. Почтовый адрес ориентира: Чувашская Республика - Чувашия, р-н Чебоксарский, с/пос. Ишакское, д. Анаткас-Марги, земельный участок расположен в юго-восточной части кадастрового квартала;

21:21:270601:53, Местоположение установлено относительно ориентира, расположенного в границах участка. Почтовый адрес ориентира: Чувашская Республика - Чувашия, р-н Чебоксарский, с/пос. Ишакское, д. Анаткас-Марги, ул. Октябрьская, дом 20;

21:21:270601:216, Местоположение установлено относительно ориентира, расположенного в границах участка. Почтовый адрес ориентира: Чувашская Республика - Чувашия, р-н Чебоксарский, с/пос. Ишакское, д. Анаткас-Марги, ул. Октябрьская, д. 33а, кв. 2;

21:21:270601:35, Чувашская Республика - Чувашия, р-н Чебоксарский, с/пос. Ишакское, д. Анаткас-Марги, ул. Октябрьская, дом 35;

21:21:270602:56, Местоположение установлено относительно ориентира, расположенного в границах участка. Ориентир строение. Почтовый адрес ориентира: Чувашская Республика - Чувашия, р-н Чебоксарский, с/пос. Ишакское, д. Анаткас-Марги, ул. Советская, дом 6а;

21:21:270603:48, Чувашская Республика - Чувашия, муниципальный округ Чебоксарский, деревня Анаткас-Марги, улица Советская, дом 18;

21:21:270604:84, Местоположение установлено относительно ориентира, расположенного в границах участка. Почтовый адрес ориентира: Чувашская Республика - Чувашия, р-н Чебоксарский, с/пос. Ишакское, земельный участок расположен в северо-западной части кадастрового квартала;

21:21:272007:38, Местоположение установлено относительно ориентира, расположенного в границах участка. Почтовый адрес ориентира: Чувашская Республика - Чувашия, р-н Чебоксарский, с/пос. Ишакское, земельный участок расположен в северо-западной части кадастрового квартала;

21:21:272104:75, Местоположение установлено относительно ориентира, расположенного в границах участка. Почтовый адрес ориентира: Чувашская Республика - Чувашия, р-н Чебоксарский, с/пос. Ишакское, земельный участок расположен в юго-западной части кадастрового квартала;

21:21:272104:114, Местоположение установлено относительно ориентира, расположенного в границах участка. Почтовый адрес ориентира: Чувашская Республика - Чувашия, р-н Чебоксарский, с/пос. Ишакское, земельный участок расположен в юго-западной части кадастрового квартала;

21:21:272104:115, Местоположение установлено относительно ориентира, расположенного в границах участка. Почтовый адрес ориентира: Чувашская Республика - Чувашия, р-н Чебоксарский, с/пос. Ишакское, земельный участок расположен в юго-западной части кадастрового квартала;

21:21:270703:50, Местоположение установлено относительно ориентира, расположенного в границах участка. Почтовый адрес ориентира: Чувашская Республика - Чувашия, р-н Чебоксарский, с/пос. Ишакское;

21:21:270701:7, Местоположение установлено относительно ориентира, расположенного в границах участка. Почтовый адрес ориентира: Чувашская Республика - Чувашия, р-н Чебоксарский, с/пос. Ишакское;

21:21:270703:51, Чувашская Республика - Чувашия, р-н Чебоксарский, с/пос. Ишакское, д. Кивсерт-Марги;

21:21:270703:44, Местоположение установлено относительно ориентира, расположенного в границах участка. Почтовый адрес ориентира: Чувашская Республика - Чувашия, р-н Чебоксарский, с/пос. Ишакское, земельный участок расположен в центральной части кадастрового квартала;

21:21:270703:39, Местоположение установлено относительно ориентира, расположенного в границах участка. Почтовый адрес ориентира: Чувашская Республика - Чувашия, р-н Чебоксарский, с/пос. Ишакское, д. Кивсерт-Марги;

21:21:270703:64, Местоположение установлено относительно ориентира, расположенного в границах участка. Почтовый адрес ориентира: Чувашская Республика - Чувашия, р-н Чебоксарский, с/пос. Ишакское, д. Кивсерт-Марги, земельный участок расположен юго-западной части кадастрового квартала;

21:21:270702:21, Чувашская Республика - Чувашия, р-н Чебоксарский, с/пос. Ишакское, д. Кивсерт-Марги, ул. Лесная, дом 35;

21:21:270803:85, Местоположение установлено относительно ориентира, расположенного в границах участка. Почтовый адрес ориентира: Чувашская Республика - Чувашия, р-н Чебоксарский, с/пос. Ишакское;

21:21:270803:81, Местоположение установлено относительно ориентира, расположенного за пределами участка. Ориентир жилое здание. Почтовый адрес ориентира: Чувашская Республика - Чувашия, р-н Чебоксарский, с/пос. Ишакское, д. Сятра-Марги, ул. Школьная, дом 11;

21:21:270804:18, Местоположение установлено относительно ориентира, расположенного в границах участка. Почтовый адрес ориентира: Чувашская Республика - Чувашия, р-н Чебоксарский, с/пос. Ишакское, д. Сятра-Марги;

21:21:270804:24, Местоположение установлено относительно ориентира, расположенного в границах участка. Почтовый адрес ориентира: Чувашская Республика - Чувашия, р-н Чебоксарский, с/пос. Ишакское, д. Сятра-Марги;

21:21:270804:26, Местоположение установлено относительно ориентира, расположенного за пределами участка. Ориентир ОМС-Сятра-Марги-1. Почтовый адрес ориентира: Чувашская Республика - Чувашия, р-н Чебоксарский, с/пос. Ишакское, д. Сятра-Марги;

21:21:270804:81, Местоположение установлено относительно ориентира, расположенного в границах участка. Почтовый адрес ориентира: Чувашская Республика - Чувашия, р-н Чебоксарский, с/пос. Ишакское, д. Сятра-Марги;

21:21:270802:14, Местоположение установлено относительно ориентира, расположенного в границах участка. Почтовый адрес ориентира: Чувашская Республика - Чувашия, р-н Чебоксарский, с/пос. Ишакское, д. Сятра-Марги, ул. Школьная, дом 77;

21:21:270801:63, Местоположение установлено относительно ориентира, расположенного в границах участка. Почтовый адрес ориентира: Чувашская Республика - Чувашия, р-н Чебоксарский, с/пос. Ишакское, д. Сятра-Марги, на земельном участке расположен сельский клуб, дом 1, ул. Молодежная;

21:21:272108:75, Местоположение установлено относительно ориентира, расположенного в границах участка. Почтовый адрес ориентира: Чувашская Республика-Чувашия, р-н Чебоксарский, с/пос. Ишакское;

21:21:000000:489, Чувашская Республика - Чувашия, р-н Чебоксарский, с/пос. Ишакское;

21:21:270902:149, Чувашская Республика - Чувашия, р-н Чебоксарский, с/пос. Ишакское, д. Малдыкасы, ул. Восточная, дом 1а;

21:21:270901:71, Местоположение установлено относительно ориентира, расположенного в границах участка. Почтовый адрес ориентира: Чувашская Республика - Чувашия, р-н Чебоксарский, с/пос. Ишакское, д. Малдыкасы, ул. Цивильская, дом 7;

21:21:270803:64, Местоположение установлено относительно ориентира, расположенного в границах участка. Почтовый адрес ориентира: Чувашская Республика - Чувашия, р-н Чебоксарский, с/пос. Ишакское, д. Сятра-Марги;

21:21:270803:57, Местоположение установлено относительно ориентира, расположенного за пределами участка. Ориентир жилой дом. Почтовый адрес ориентира: Чувашская Республика - Чувашия, р-н Чебоксарский, с/пос. Ишакское, д. Сятра-Марги, ул. Школьная, дом 35;

21:21:270803:61, Местоположение установлено относительно ориентира, расположенного в границах участка. Почтовый адрес ориентира: Чувашская Республика - Чувашия, р-н Чебоксарский, с/пос. Ишакское, д. Сятра-Марги;

21:21:270803:66, Местоположение установлено относительно ориентира, расположенного в границах участка. Почтовый адрес ориентира: Чувашская Республика - Чувашия, р-н Чебоксарский, с/пос. Ишакское;

21:21:270803:69, Местоположение установлено относительно ориентира, расположенного в границах участка. Почтовый адрес ориентира: Чувашская Республика - Чувашия, р-н Чебоксарский, с/пос. Ишакское;

21:21:270803:78, Местоположение установлено относительно ориентира, расположенного в границах участка. Почтовый адрес ориентира: Чувашская Республика - Чувашия, р-н Чебоксарский, с/пос. Ишакское, д. Сятра-Марги;

21:21:270803:59, Местоположение установлено относительно ориентира, расположенного в границах участка. Почтовый адрес ориентира: Чувашская Республика - Чувашия, р-н Чебоксарский, с/пос. Ишакское, д. Сятра-Марги;

21:21:270901:86, Местоположение установлено относительно ориентира, расположенного в границах участка. Почтовый адрес ориентира: Чувашская Республика - Чувашия, р-н Чебоксарский, с/пос. Ишакское, д. Малдыкасы, ул. Цивильская, дом 1а;

21:21:272006:28, Местоположение установлено относительно ориентира, расположенного в границах участка. Почтовый адрес ориентира: Чувашская Республика - Чувашия, р-н Чебоксарский, с/пос. Ишакское;

21:21:272007:32, Чувашская Республика - Чувашия, р-н Чебоксарский, с/пос. Ишакское, земельный участок расположен в западной части кадастрового квартала;

21:21:000000:5806, Местоположение установлено относительно ориентира, расположенного в границах участка. Почтовый адрес ориентира: Чувашская Республика - Чувашия, р-н Чебоксарский, с/пос. Ишакское;

21:21:000000:8065, Местоположение установлено относительно ориентира, расположенного в границах участка. Почтовый адрес ориентира: Чувашская Республика - Чувашия, р-н Чебоксарский, с/пос. Чиршаксинское;

21:21:300201:66, Местоположение установлено относительно ориентира, расположенного в границах участка. Почтовый адрес ориентира: Чувашская Республика - Чувашия, р-н Чебоксарский, с/пос. Чиршкасинское, с. Туруново;

21:21:300201:67, Местоположение установлено относительно ориентира, расположенного в границах участка. Почтовый адрес ориентира: Чувашская Республика - Чувашия, р-н Чебоксарский, с/пос. Чиршказинское, земельный участок расположен в юго-восточной части кадастрового квартала 21:21:300201;

21:21:300201:68, Местоположение установлено относительно ориентира, расположенного в границах участка. Почтовый адрес ориентира: Чувашская Республика - Чувашия, р-н Чебоксарский, с/пос. Чиршказинское, земельный участок расположен в юго-восточной части кадастрового квартала;

21:21:300201:70, Чувашская Республика - Чувашия, р-н Чебоксарский, с/пос. Чиршказинское;

21:21:300201:71, Местоположение установлено относительно ориентира, расположенного в границах участка. Почтовый адрес ориентира: Чувашская Республика - Чувашия, р-н Чебоксарский, с/пос. Чиршказинское;

21:21:300201:110, Местоположение установлено относительно ориентира, расположенного в границах участка. Почтовый адрес ориентира: Чувашская Республика - Чувашия, р-н Чебоксарский, с/пос. Чиршказинское, земельный участок расположен в восточной части кадастрового квартала;

21:21:300201:162, Местоположение установлено относительно ориентира, расположенного в границах участка. Почтовый адрес ориентира: Чувашская Республика - Чувашия, р-н Чебоксарский, с/пос. Чиршказинское, с Туруново;

21:21:300201:56, Местоположение установлено относительно ориентира, расположенного в границах участка. Почтовый адрес ориентира: Чувашская Республика - Чувашия, р-н Чебоксарский, с/пос. Чиршказинское, с. Туруново, ул. Калинина, дом 48;

21:21:000000:390, Чувашская Республика - Чувашия, р-н Чебоксарский, с/пос. Чиршказинское, земельный участок расположен в кварталах 21:21:300501, 21:21:301701, 21:21:302003, 21:21:300401;

21:21:000000:7833, Местоположение установлено относительно ориентира, расположенного в границах участка. Почтовый адрес ориентира: Чувашская Республика - Чувашия, р-н Чебоксарский, с/пос. Чиршказинское;

21:21:302003:323, Местоположение установлено относительно ориентира, расположенного в границах участка. Почтовый адрес ориентира: Чувашская Республика - Чувашия, р-н Чебоксарский, с/пос. Чиршказинское;

21:21:000000:445, Чувашская Республика - Чувашия, р-н Чебоксарский, с/пос. Чиршказинское, земельный участок расположен в кварталах 21:21:302003 и 21:21:300301;

21:21:302003:320, Чувашская Республика - Чувашия, р-н Чебоксарский, с/пос. Чиршказинское;

21:21:300301:263, Чувашская Республика-Чувашия, Чебоксарский р-н, Чиршказинское с/пос., д. Кочак-Туруново, ул. Кирова;

21:21:300301:31, Чувашская Республика - Чувашия, р-н Чебоксарский, с/пос. Чиршказинское, д. Кочак-Туруново;

21:21:300401:548, Чувашская Республика-Чувашия, Чебоксарский м.о.;

21:21:300401:92, Местоположение установлено относительно ориентира, расположенного в границах участка. Почтовый адрес ориентира: Чувашская Республика - Чувашия, р-н Чебоксарский, с/пос. Чиршказинское, д. Шинер-Туруново, ул. Октябрьская, дом 49;

21:21:300401:274, Местоположение установлено относительно ориентира, расположенного в границах участка. Почтовый адрес ориентира: Чувашская

Республика - Чувашия, р-н Чебоксарский, с/пос. Чиршказинское, д Шинер-Туруново, ул. Октябрьская, дом 47;

21:21:302003:445, Чувашская Республика - Чувашия, Чебоксарский район, с/пос. Чиршказинское, д. Шинер-Туруново;

21:21:302003:277, Местоположение установлено относительно ориентира, расположенного в границах участка. Почтовый адрес ориентира: Чувашская Республика - Чувашия, р-н Чебоксарский, с/пос. Чиршказинское, земельный участок расположен в северо-западной части кадастрового квартала 21:21:302003;

21:21:300501:256, Местоположение установлено относительно ориентира, расположенного в границах участка. Почтовый адрес ориентира: Чувашская Республика - Чувашия, р-н Чебоксарский, с/пос. Чиршказинское, земельный участок расположен в юго-восточной части кадастрового квартала;

21:21:300501:43, Местоположение установлено относительно ориентира, расположенного в границах участка. Почтовый адрес ориентира: Чувашская Республика - Чувашия, р-н Чебоксарский, с/пос. Чиршказинское, д. Вурманкас-Туруново, ул. Водопроводная, д 35;

21:21:300501:67, Местоположение установлено относительно ориентира, расположенного в границах участка. Почтовый адрес ориентира: Российская Федерация, Чувашская Республика - Чувашия, м.о. Чебоксарский, д Вурманкас-Туруново, ул. Водопроводная, Земельный участок 25;

21:21:300501:68, Чувашская Республика - Чувашия, р-н Чебоксарский, с/пос. Чиршказинское, д. Вурманкас-Туруново, ул. Водопроводная, д. 26;

21:21:300501:31, Местоположение установлено относительно ориентира, расположенного в границах участка. Почтовый адрес ориентира: Российская Федерация, Чувашская Республика - Чувашия, м.о. Чебоксарский, д Вурманкас-Туруново, ул. Водопроводная, Земельный участок 4;

21:21:300501:29, Местоположение установлено относительно ориентира, расположенного в границах участка. Почтовый адрес ориентира: Российская Федерация, Чувашская Республика - Чувашия, м.о. Чебоксарский, д. Вурманкас-Туруново, ул. Водопроводная, Земельный участок 2;

21:21:302003:465, Чувашская Республика-Чувашия, Чебоксарский р-н, с/пос. Чиршказинское;

21:21:272006:1, Местоположение установлено относительно ориентира, расположенного в границах участка. Почтовый адрес ориентира: Чувашская Республика - Чувашия, р-н Чебоксарский, с/пос. Ишакское;

на землях, государственная собственность на которые не разграничена, кадастровых кварталов 21:21:261703, 21:21:271905, 21:21:270403, 21:21:270402, 21:21:270401, 21:21:272006, 21:21:300501, 21:21:301701, 21:21:302003, 21:21:300401, 21:21:300301, 21:21:300201, 21:21:300101, 21:21:270501, 21:21:271903, 21:21:270502, 21:21:270103, 21:21:270104, 21:21:270106, 21:21:270601, 21:21:272007, 21:21:270603, 21:21:270604, 21:21:270602, 21:21:272104, 21:21:270703, 21:21:270702, 21:21:270701, 21:21:270801, 21:21:270804, 21:21:270803, 21:21:270802, 21:21:272108, 21:21:270901.

2. Утвердить границы публичного сервитута согласно приложению № 1 к настоящему постановлению.

3. Срок публичного сервитута – 49 (сорок девять) лет.

4. Срок, в течение которого использование земельных участков (их частей) и (или) расположенных на них объектов недвижимого имущества в соответствии с их разрешенным использованием будет невозможно или существенно затруднено в связи с осуществлением публичного сервитута, не предусмотрен.

5. Порядок установления зон с особыми условиями использования территорий и содержание ограничений прав на земельные участки определены Правилами установления охранных зон объектов электросетевого хозяйства и особых условий использования земельных участков, расположенных в границах таких зон, утвержденными постановлением Правительства Российской Федерации от 24.02.2009 № 160.

6. Плата за публичный сервитут вносится ПАО «Россети Волга» в отношении: земельных участков, находящихся в государственной или муниципальной собственности и не обремененных правами третьих лиц, вносится единовременным платежом не позднее шести месяцев со дня принятия настоящего постановления в размере 0,01 процента кадастровой стоимости таких земельных участков за каждый год использования таких земельных участков, но не менее чем 0,1 процента кадастровой стоимости земельных участков, обремененных сервитутом, за весь срок сервитута;

земельных участков и (или) земель, кадастровая стоимость которых не определена, размер платы за публичный сервитут рассчитывается в размере 0,01 процента из среднего уровня кадастровой стоимости земельных участков по Чебоксарскому муниципальному округу Чувашской Республики за каждый год их использования;

земельных участков, находящихся в частной собственности или в государственной или муниципальной собственности и предоставленных гражданам или юридическим лицам, определяется в соответствии с Федеральным законом «Об оценочной деятельности в Российской Федерации» от 29.07.1998 № 135 и приказом Министерства экономического развития Российской Федерации от 04.06.2019 № 321 «Об утверждении методических рекомендаций по определению платы за публичный сервитут в отношении земельных участков, находящихся в частной собственности или находящихся в государственной или муниципальной собственности и предоставленных гражданам или юридическим лицам» и вносится правообладателям земельных участков или в случаях, предусмотренных пунктами 11 и 13 статьи 39.47 Земельного кодекса Российской Федерации, в депозит нотариуса единовременным платежом.

7. График проведения работ для эксплуатации линейного объекта электросетевого хозяйства «Производственно-технологический комплекс, состоящий из: воздушной высоковольтной линии электропередачи – 10 кВ №1 «Туруново» от ПС «В-Туруновская» 35/10 кВ; трансформаторных подстанций – 10/0,4 кВ №301 д. Вурманкас-Туруново, №302 д. Шинер-Туруново, №303 д. Кочак-Туруново, №304 с. Туруново, №305 д. Анаткас-Туруново, №№312, 368, 369 д. Анаткас-Марги, №370 д. Сятра-Марги, №316 д. Кивсерт-Марги, №318 д. Малдыкасы, №313 д. Кибеккасы, №307 д. Хора-Сирма и воздушных линий электропередачи – 0,4 кВ д.д. Вурманкас-Туруново, Шинер-Туруново, Кочак-Туруново, с. Туруново, Анаткас-Туруново, Анаткас-Марги, Сятра-Марги, Кивсерт-Марги, Малдыкасы, Кибеккасы, д. Хора-Сирма, с. Ишак», кадастровый номер 21:21:000000:4258, приведен в приложении № 2 к настоящему постановлению.

8. В соответствии с Земельным кодексом Российской Федерации ПАО «Россети Волга» обязано привести земли и земельные участки, указанные в пункте 1 настоящего постановления, в состояние, пригодное для их использования в соответствии с разрешенным использованием, в срок, предусмотренный пунктом 8 статьи 39.50 Земельного кодекса Российской Федерации.

9. Отделу земельных отношений управления экономики, сельского хозяйства, имущественных и земельных отношений администрации Чебоксарского

муниципального округа Чувашской Республики в течение пяти рабочих дней со дня принятия настоящего постановления:

разместить настоящее постановление на официальном сайте администрации Чебоксарского муниципального округа Чувашской Республики в информационно-телекоммуникационной сети «Интернет» (<http://chebs.cap.ru>);

направить копию настоящего постановления в Управление Федеральной службы государственной регистрации, кадастра и картографии по Чувашской Республике;

направить ПАО «Россети Волга» копию настоящего постановления, сведения о лицах, являющихся правообладателями земельных участков, сведения о лицах, подавших заявления об учете их прав (обременений прав) на земельные участки, способах связи с ними, копии документов, подтверждающих права указанных лиц на земельные участки.

10. Контроль за выполнением настоящего постановления возложить на отдел земельных отношений управления экономики, сельского хозяйства, имущественных и земельных отношений администрации Чебоксарского муниципального округа Чувашской Республики.

Глава Чебоксарского
муниципального округа
Чувашской Республики



В.Б. Михайлов

Приложение № 1
к постановлению администрации
Чебоксарского муниципального округа
Чувашской Республики
от 01.06.2026 № 913

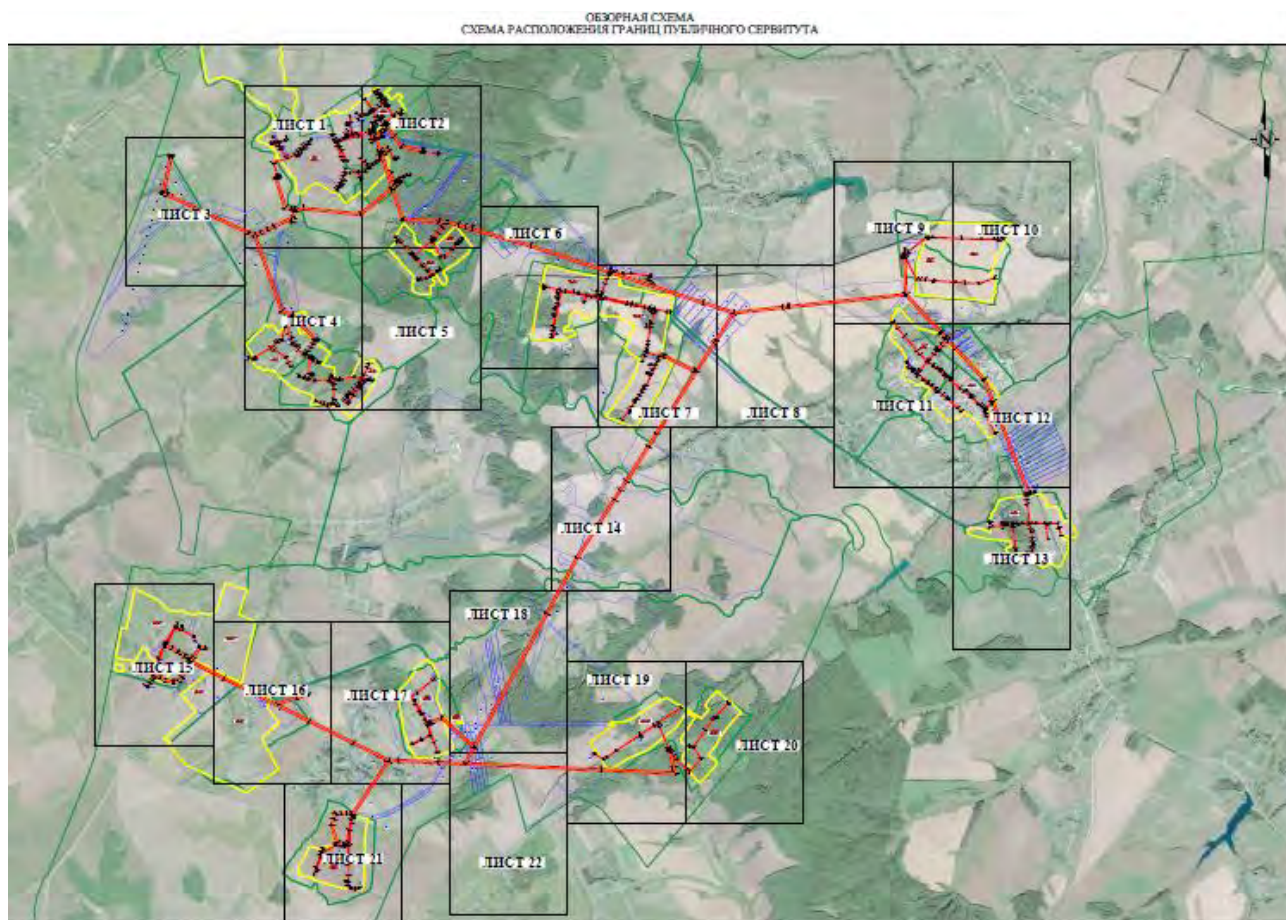


СХЕМА РАСПОЛОЖЕНИЯ ГРАНИЦ ПУБЛИЧНОГО СЕРВИТУТА



Условные обозначения:

Масштаб 1:4000


- проектная граница публичного сервитута
- характерная точка границы публичного сервитута
- местоположение инженерного сооружения
- границы земельных участков, сведения о которых содержатся в ЕГРН
- границы кадастровых кварталов, сведения о которых содержатся в ЕГРН
- кадастровый номер земельного участка, сведения о котором содержатся в ЕГРН
- номер кадастрового квартала, сведения о котором содержатся в ЕГРН
- границы и наименования установленных административно-территориальных образований

Лист 1, всего листов 22

[illegible]

Масштаб 1:4000


Лист 2, всего листов 22.

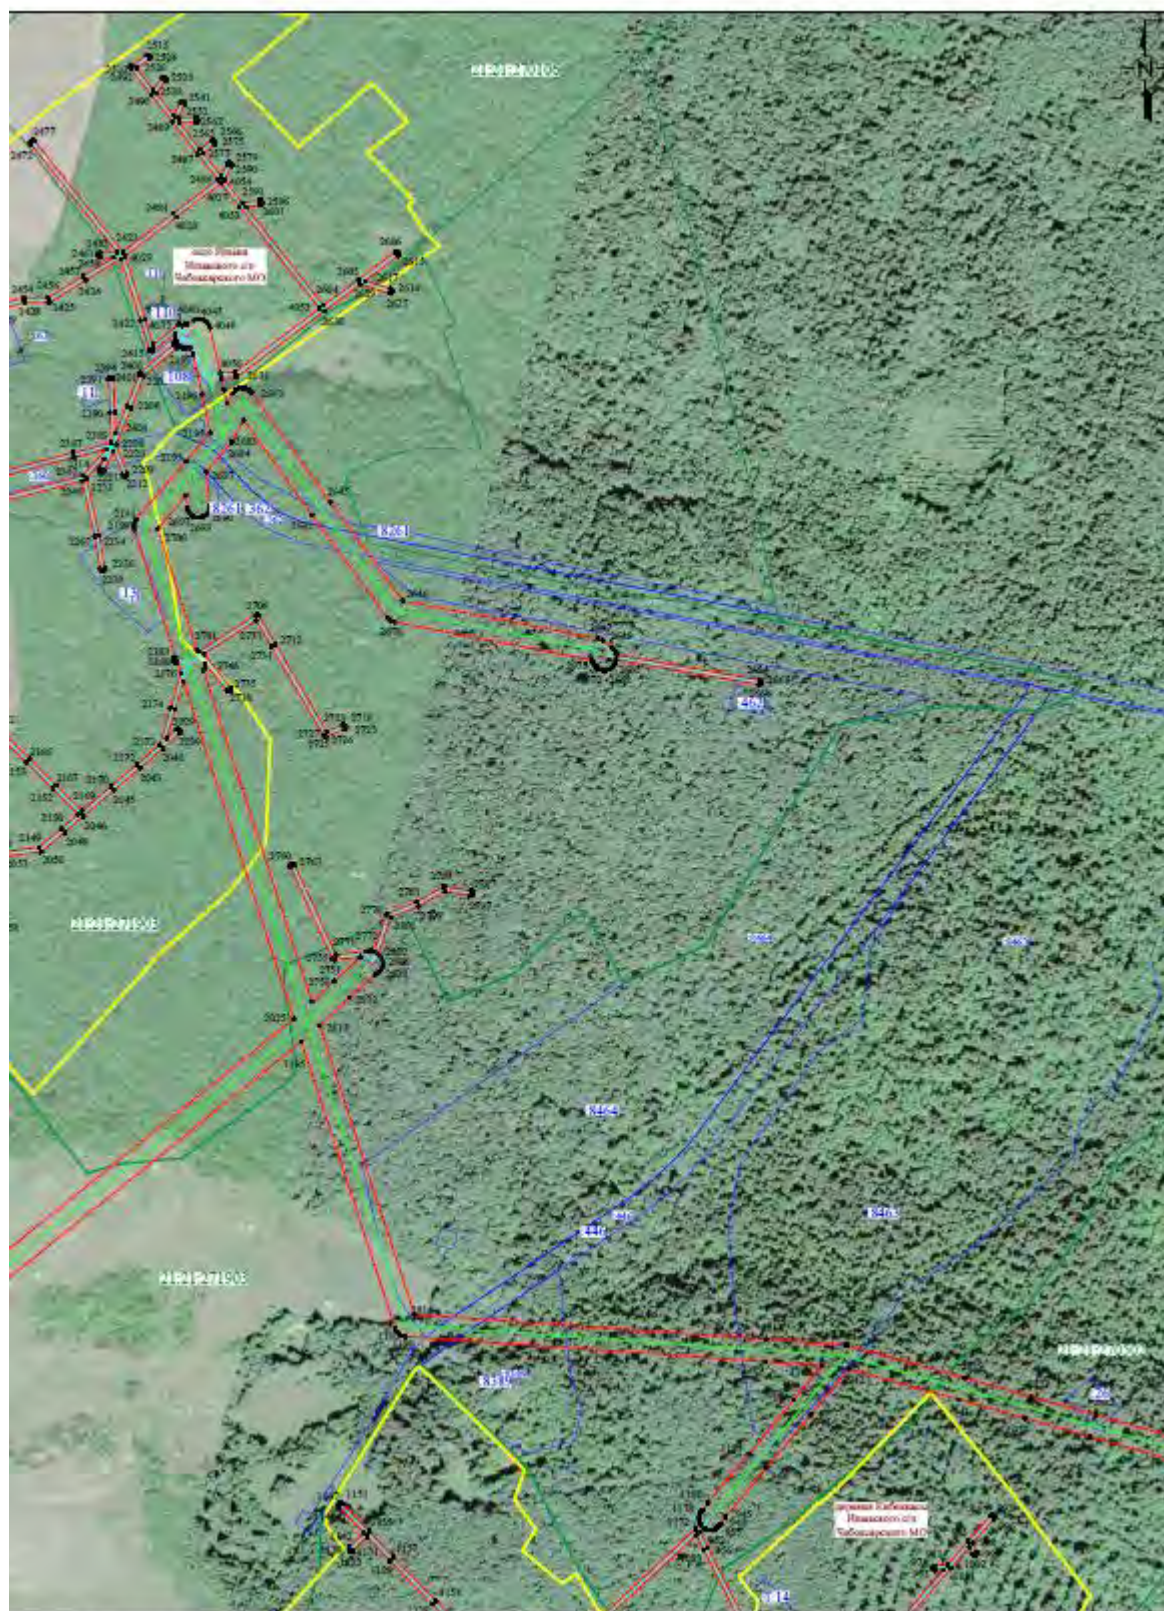

Условные обозначения приведены на листе 1

Масштаб 1:4000

Лист 3, всего листов 22

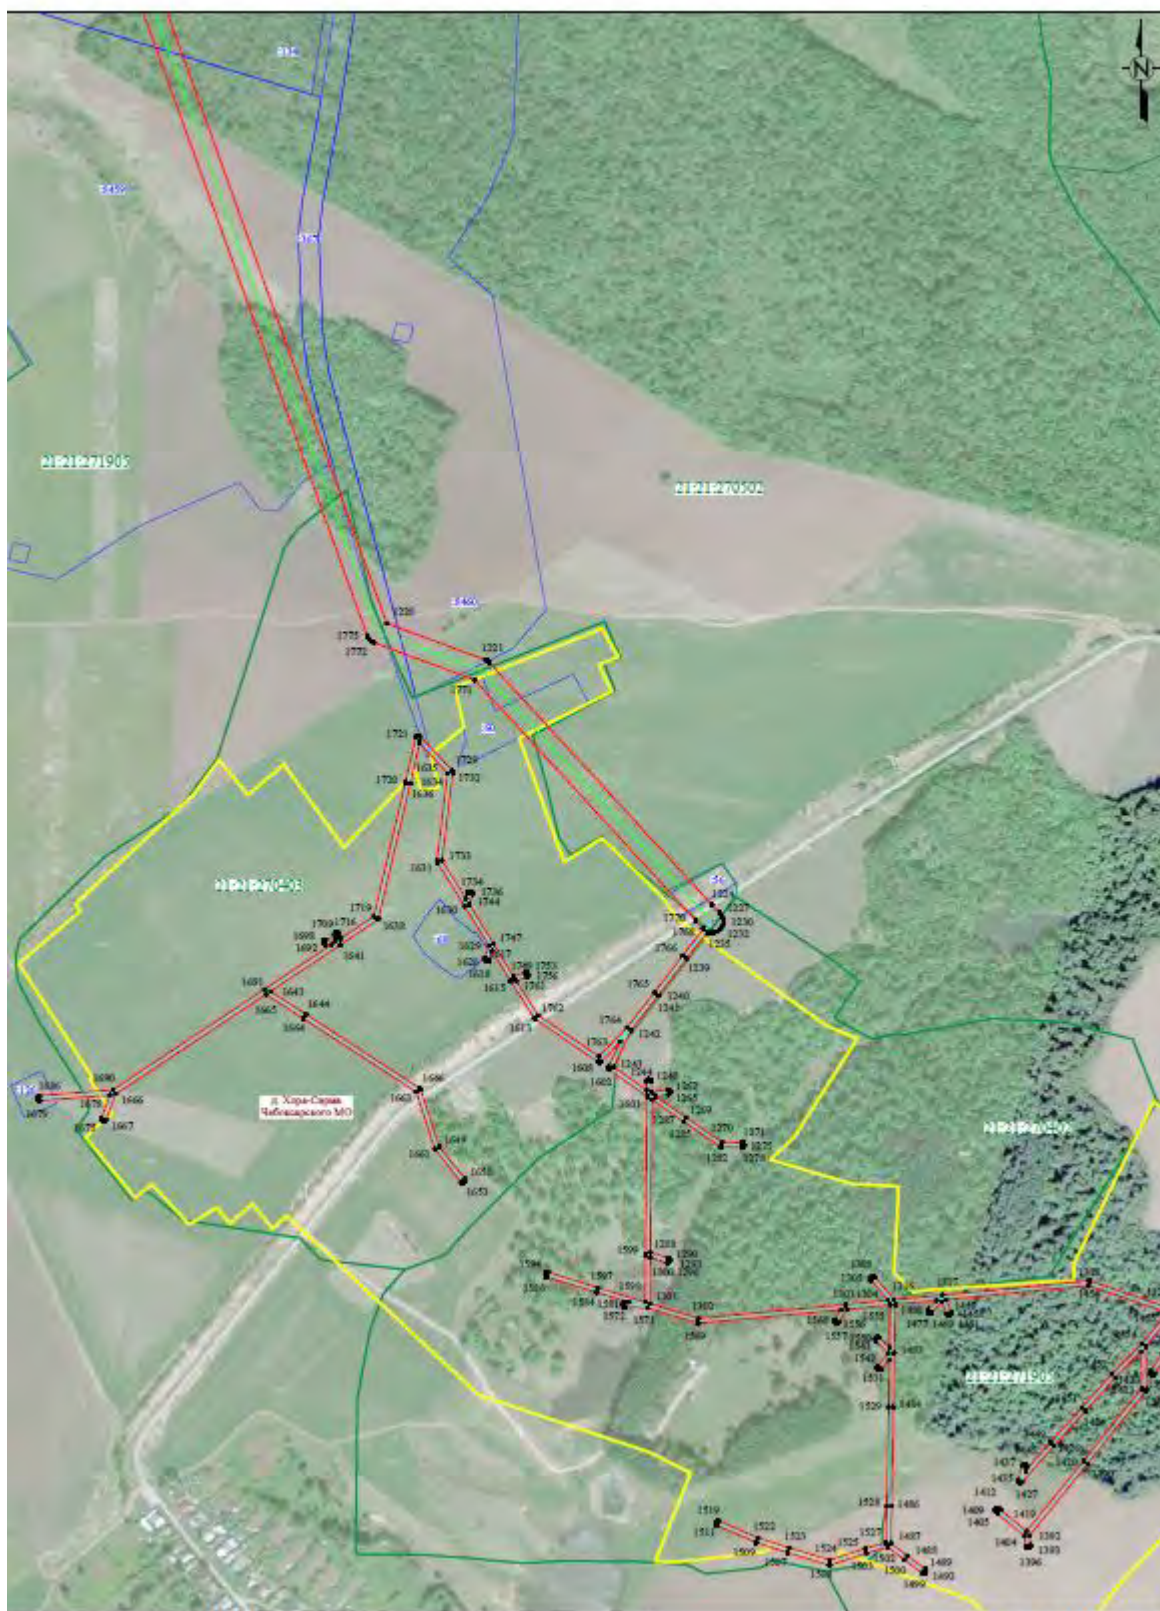


Условные обозначения приведены на листе 1

Масштаб 1:4000

Лист 4, всего листов 22

СХЕМА РАСПОЛОЖЕНИЯ ГРАНИЦ ПУБЛИЧНОГО СЕРВИТУТА

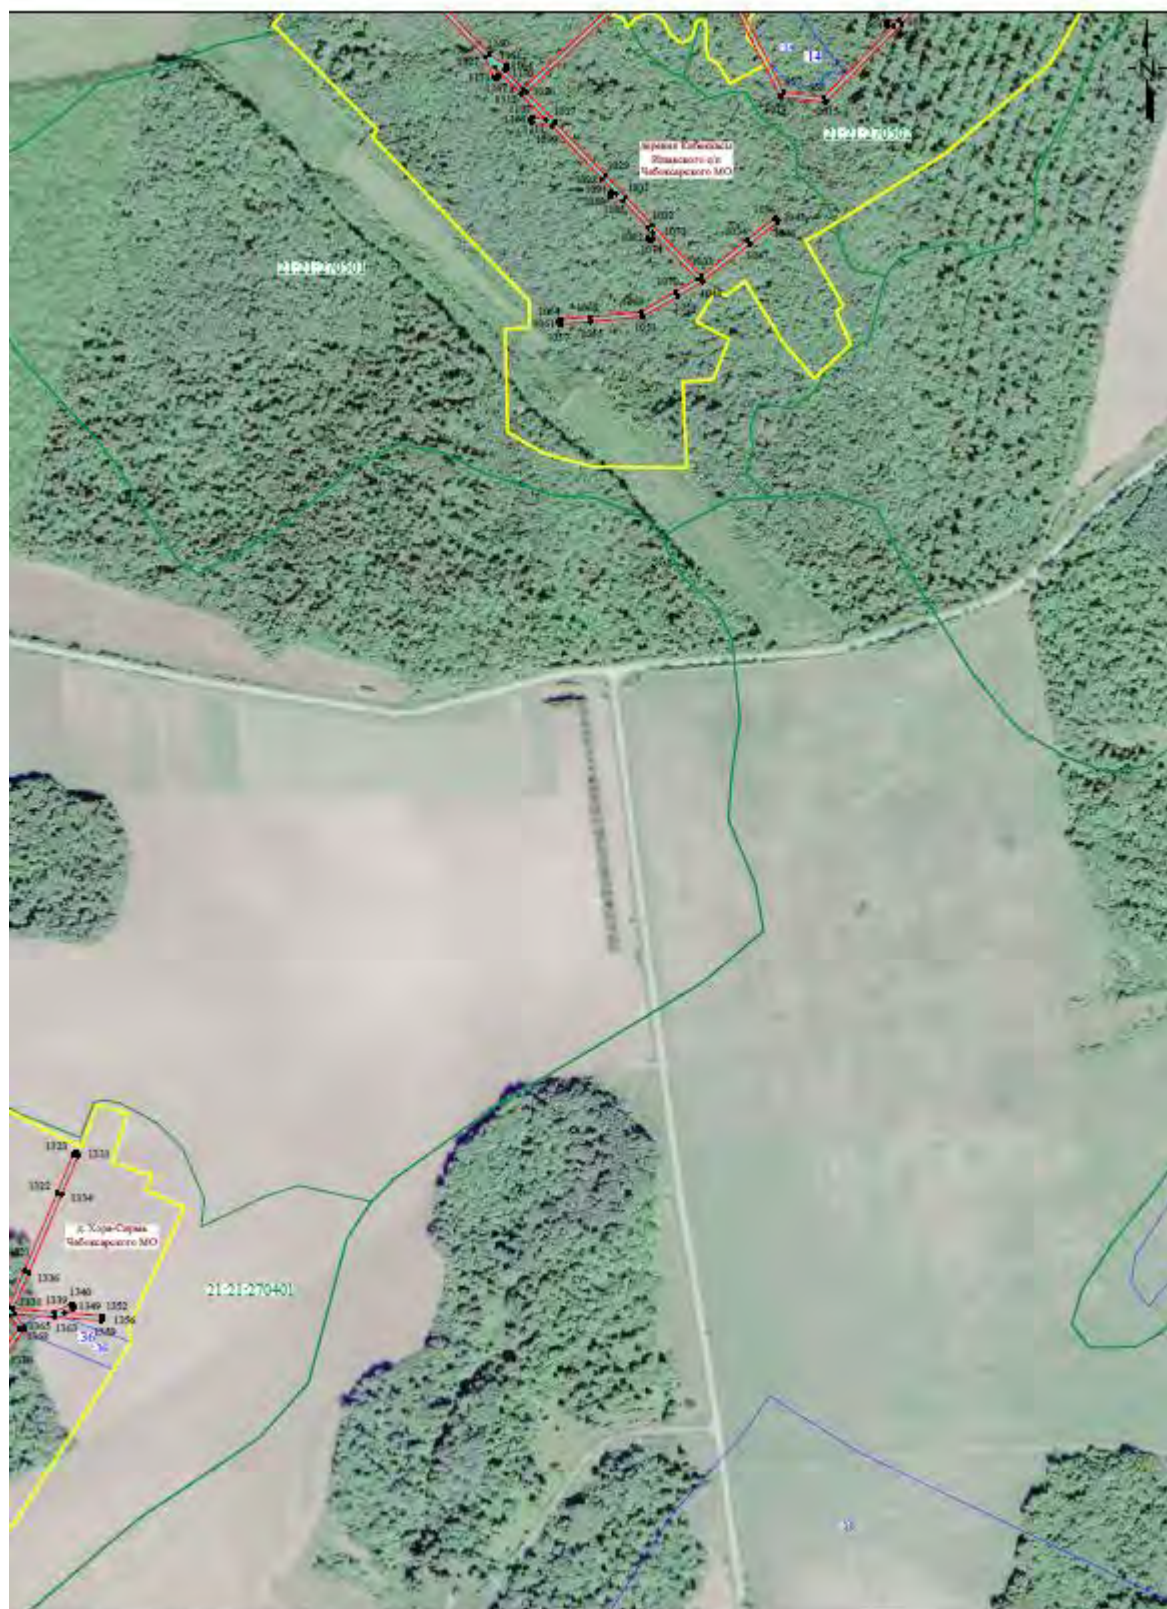


Условные обозначения приведены на листе 1

Масштаб 1:4000

Лист 5, всего листов 22

СХЕМА РАСПОЛОЖЕНИЯ ГРАНИЦ ПУБЛИЧНОГО СЕРВИТУТА

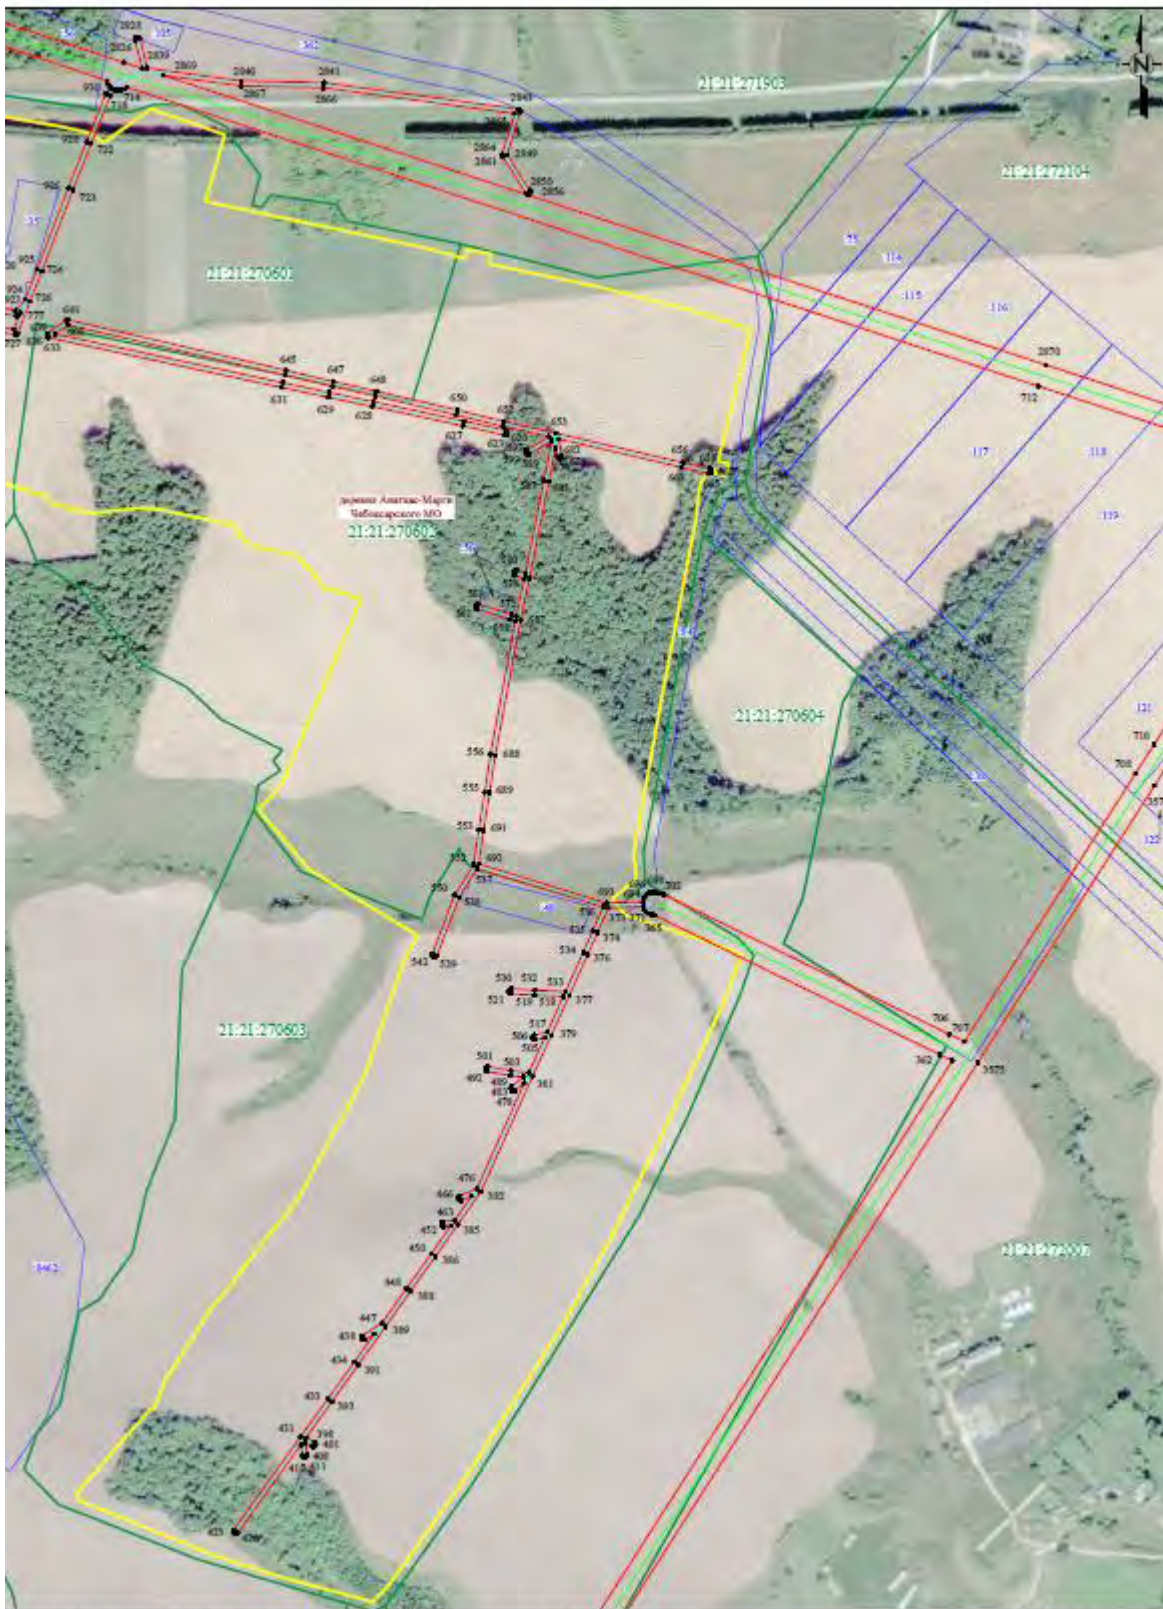


Условные обозначения приведены на листе 1

Масштаб 1:4000

Лист 7, всего листов 22



СХЕМА РАСПОЛОЖЕНИЯ ГРАНИЦ ПУБЛИЧНОГО СЕРВИТУТА

 



Условные обозначения приведены на листе 1

Масштаб 1:4000

Лист 10, всего листов 22

СХЕМА РАСПОЛОЖЕНИЯ ГРАНИЦ ПУБЛИЧНОГО СЕРВИТУТА



Условные обозначения приведены на листе 1

Масштаб 1:4000

Лист 11, всего листов 22



Условные обозначения приведены на листе 1

Масштаб 1:4000

Лист 12, всего листов 22

СХЕМА РАСПОЛОЖЕНИЯ ГРАНИЦ ПУБЛИЧНОГО СЕРВИТУТА



Условные обозначения приведены на листе 1

Масштаб 1:4000

Лист 13, всего листов 22



Условные обозначения приведены на листе 1

Масштаб 1:4000

Лист 14, всего листов 22

СХЕМА РАСПОЛОЖЕНИЯ ГРАНИЦ ПУБЛИЧНОГО СЕРВИТУТА




Условные обозначения приведены на листе 1

Масштаб 1:4000

Лист 15, всего листов 22


СХЕМА РАСПОЛОЖЕНИЯ ГРАНИЦ ПУБЛИЧНОГО СЕРВИТУТА

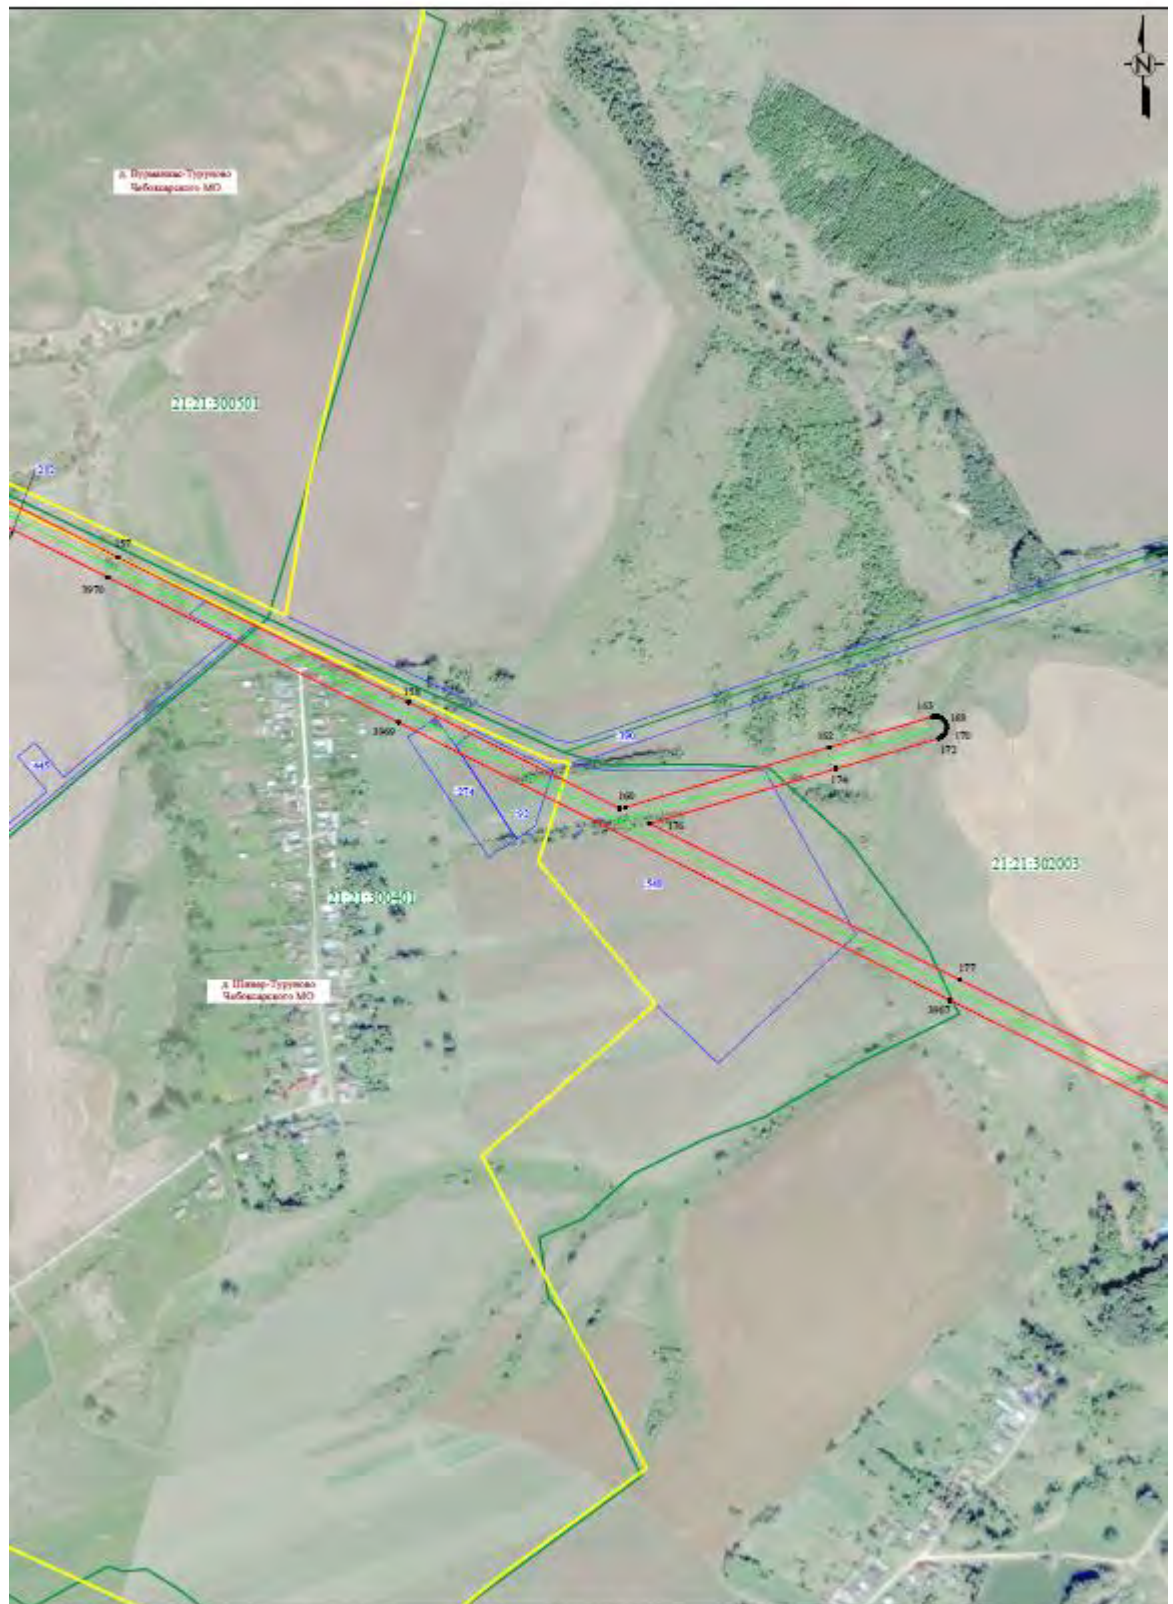

Условные обозначения приведены на листе 1

Масштаб 1:4000


Лист 16, всего листов 22

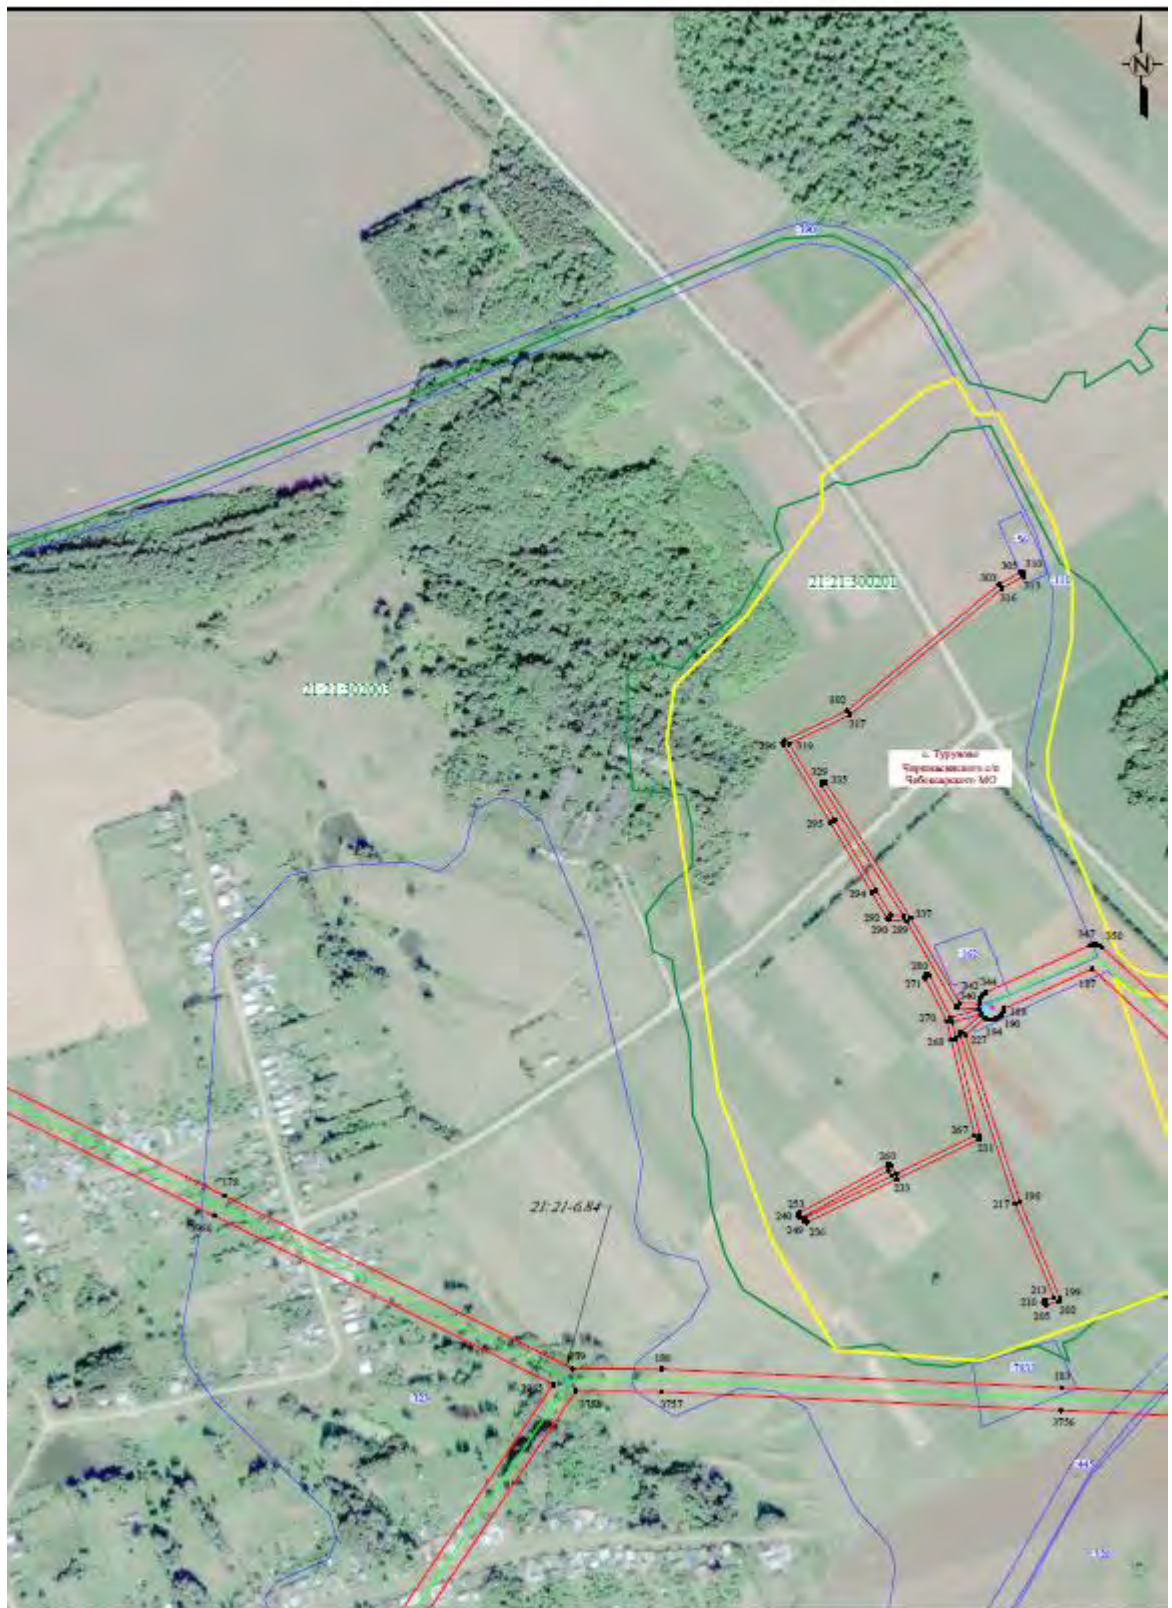

Условные обозначения приведены на листе 1

Масштаб 1:4000


Лист 17, всего листов 22

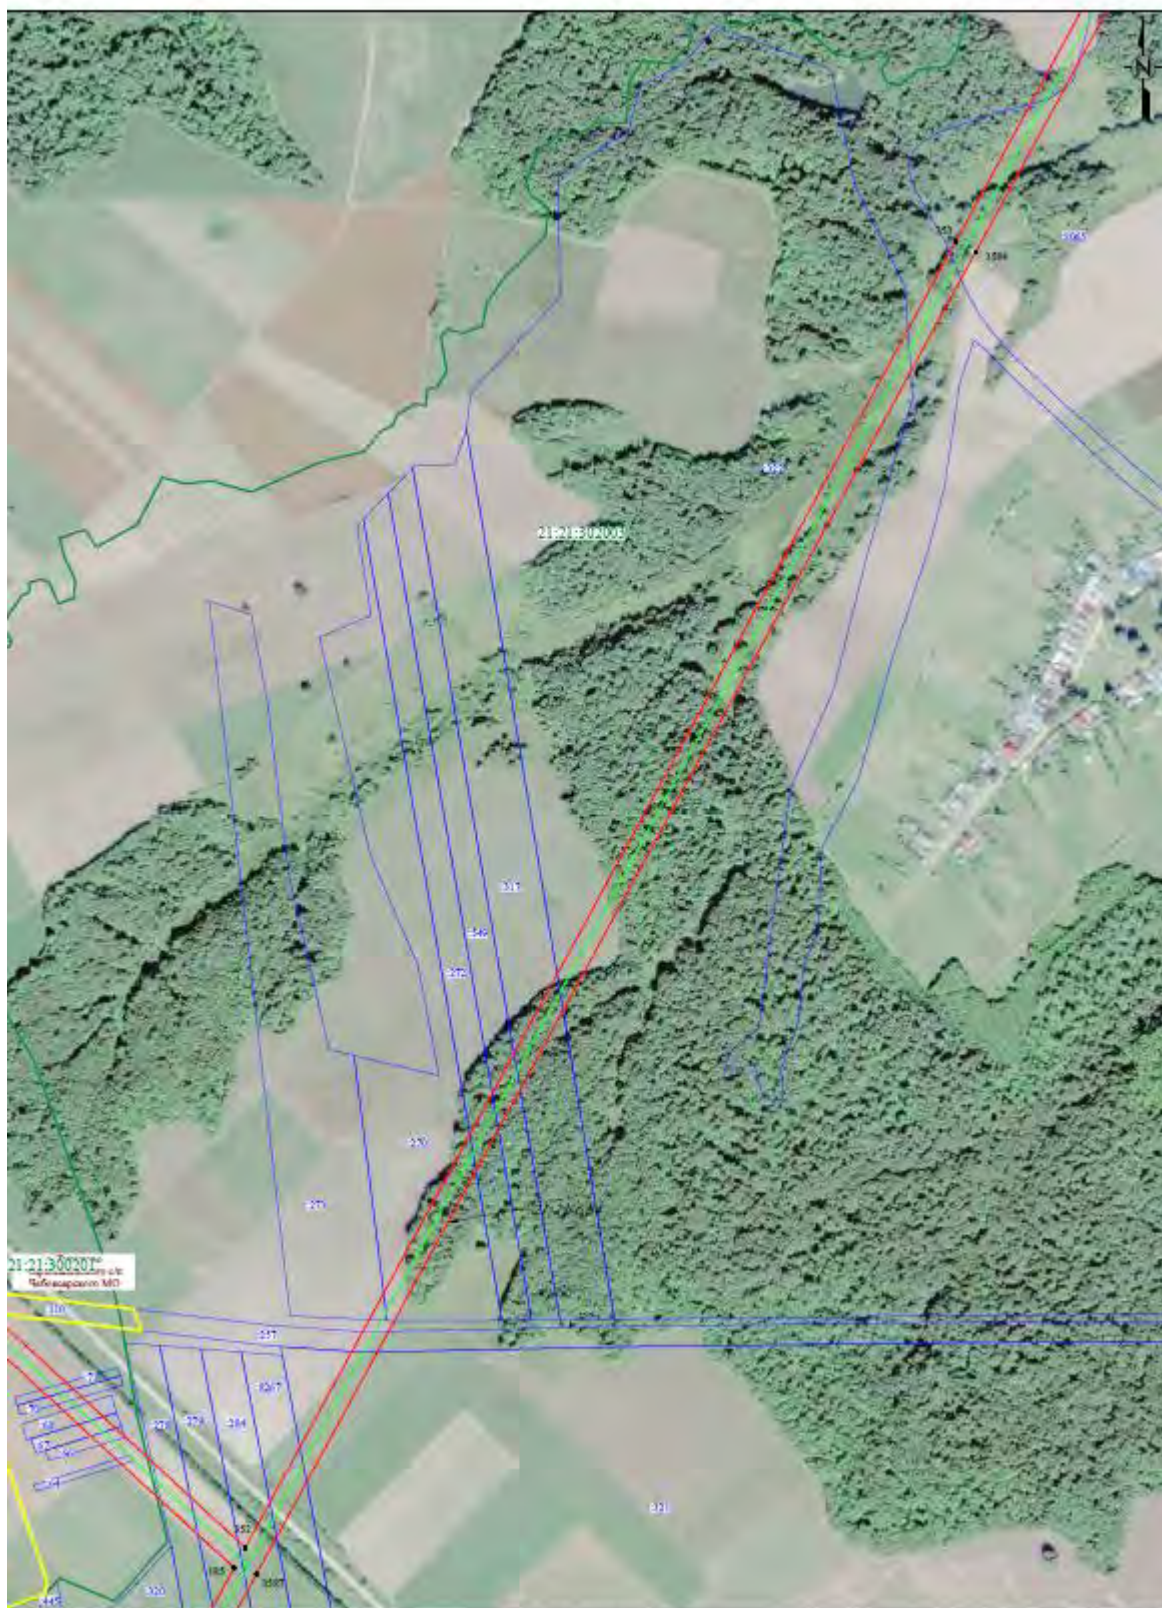


Условные обозначения приведены на листе 1

Масштаб 1:4000

Лист 18, всего листов 22

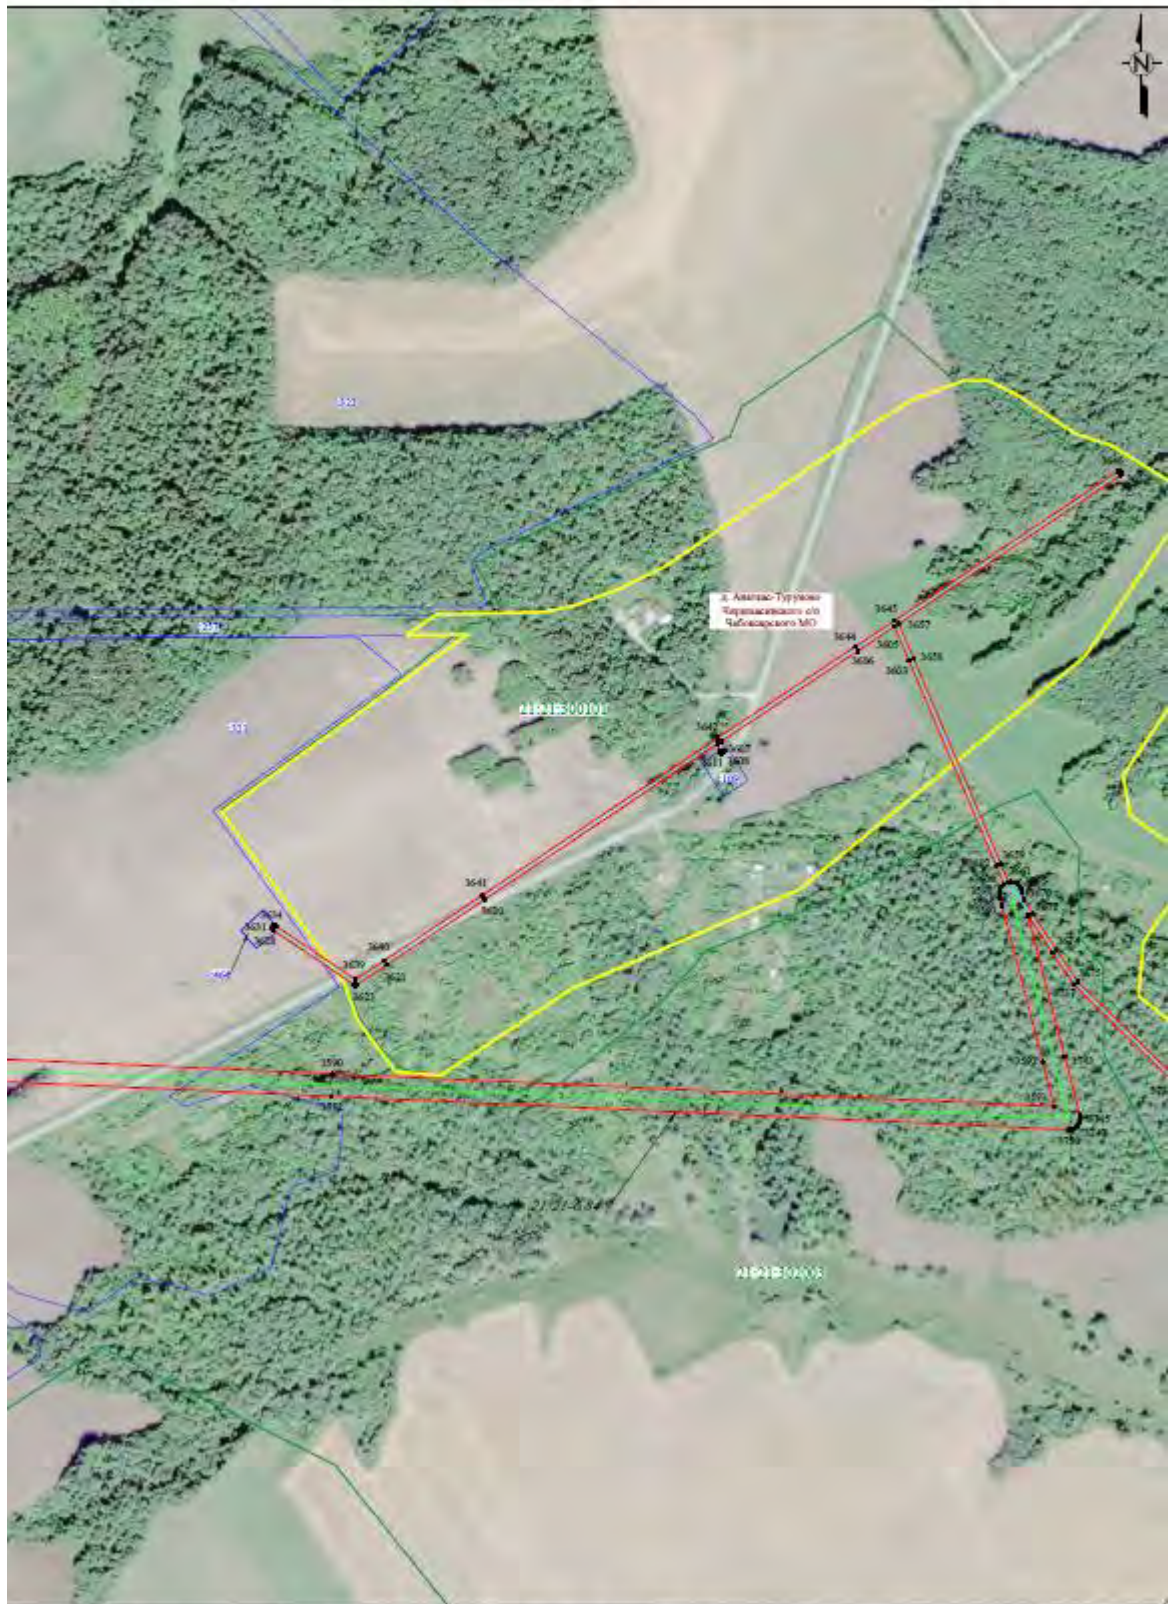

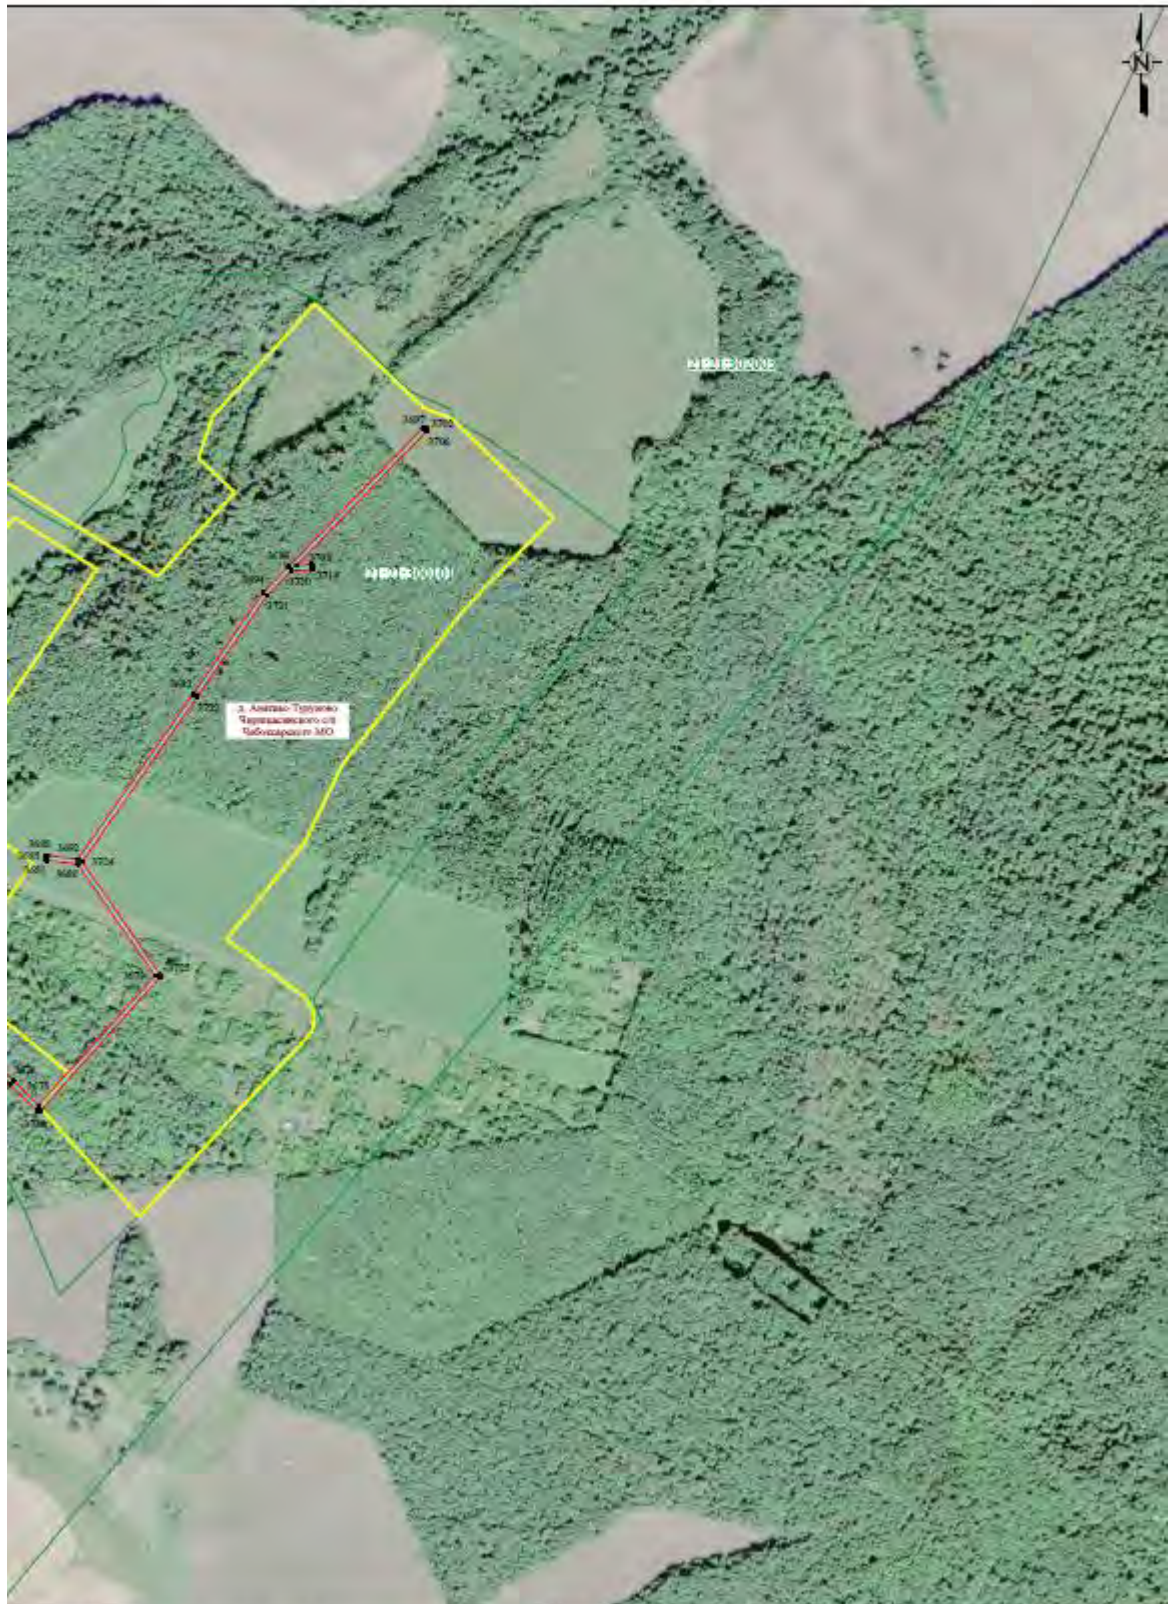

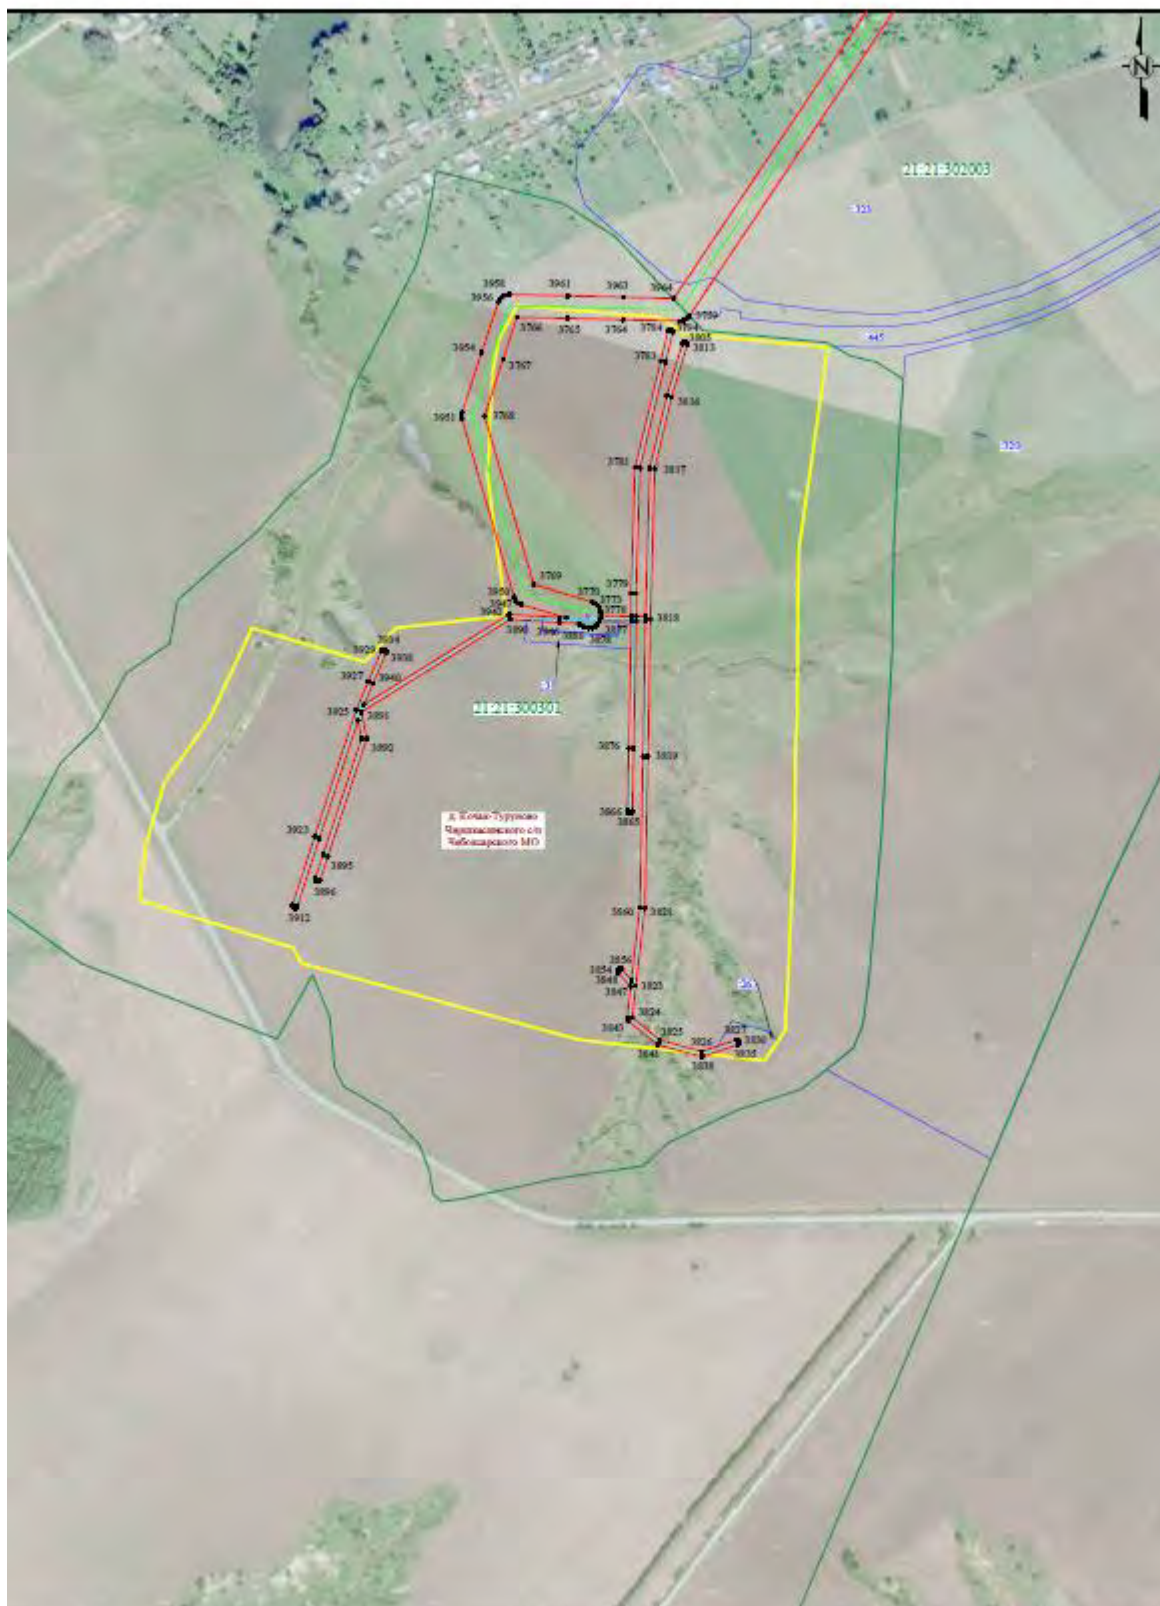


СХЕМА РАСПОЛОЖЕНИЯ ГРАНИЦ ПУБЛИЧНОГО СЕРВИТУТА



Условные обозначения приведены на листе 1

Масштаб 1:4000

Лист 22, всего листов 22

ГРАФИЧЕСКОЕ ОПИСАНИЕ

местоположения границ публичного сервитута

Публичный сервитут для использования земель и земельных участков в целях эксплуатации линейного объекта электросетевого хозяйства «Производственно-технологический комплекс, состоящий из: воздушной высоковольтной линии электропередачи – 10 кВ №1 «Туруново» от ПС «В-Туруновская» 35/10 кВ; трансформаторных подстанций – 10/0,4 кВ №301 д. Вурманкас-Туруново, №302 д. Шинер-Туруново, №303 д. Кочак-Туруново, №304 с. Туруново, №305 д. Анаткас-Туруново, №№312, 368, 369 д. Анаткас-Марги, №370 д. Сятра-Марги, №316 д. Кивсерт-Марги, №318 д. Малдыкасы, №313 д. Кибеккасы, №307 д. Хора-Сирма и воздушных линий электропередачи – 0,4 кВ д.д. Вурманкас-Туруново, Шинер-Туруново, Кочак-Туруново, с. Туруново, Анаткас-Туруново, Анаткас-Марги, Сятра-Марги, Кивсерт-Марги, Малдыкасы, Кибеккасы, д. Хора-Сирма, с. Ишаки», необходимого для электроснабжения населения

(наименование объекта, местоположение границ которого описано (далее - объект))

Раздел 1

Сведения об объекте		
№ п/п	Характеристики объекта	Описание характеристик
1	2	3
1	Местоположение объекта	Чувашская Республика - Чувашия, муниципальный округ Чебоксарский, деревня Вурманкас-Туруново, деревня Кочак-Туруново, деревня Шинер-Туруново, село Туруново, деревня Анаткас-Туруново, деревня Анаткас-Марги, деревня Сятра-Марги, деревня Кивсерт-Марги, деревня Малдыкасы, деревня Кибеккасы, деревня Хора-Сирма, село Ишаки
2	Площадь объекта +/- величина погрешности определения площади (Р+/- Дельта Р)	697318 кв.м ± 839.65 кв.м
3	Иные характеристики объекта	Публичный сервитут для использования земель и земельных участков в целях эксплуатации линейного объекта электросетевого хозяйства «Производственно-технологический комплекс, состоящий из: воздушной высоковольтной линии электропередачи – 10 кВ №1 «Туруново» от ПС «В-Туруновская» 35/10 кВ; трансформаторных подстанций – 10/0,4 кВ №301 д. Вурманкас-Туруново, №302 д. Шинер-Туруново, №303 д. Кочак-Туруново, №304 с. Туруново, №305 д. Анаткас-Туруново, №№312, 368, 369 д. Анаткас-Марги, №370 д. Сятра-Марги, №316 д. Кивсерт-Марги, №318 д. Малдыкасы, №313 д. Кибеккасы, №307 д. Хора-Сирма и воздушных линий электропередачи – 0,4 кВ д.д. Вурманкас-Туруново, Шинер-Туруново, Кочак-Туруново, с. Туруново, Анаткас-Туруново, Анаткас-Марги, Сятра-Марги, Кивсерт-Марги, Малдыкасы, Кибеккасы, д. Хора-Сирма, с. Ишаки», необходимого для электроснабжения населения, сроком на 49 (сорок девять) лет. Публичный сервитут устанавливается в пользу ПАО «Россети Волга» ОГРН 1076450006280, ИНН 6450925977 адрес: 410031, Российская Федерация, г. Саратов, ул. Первомайская, д. 42/44. тел.: 8 (8452) 30-25-32; 30-26-21 e-mail: adm@ch-energo.ru

Раздел 2

Сведения о местоположении границ объекта					
1. Система координат <u>МСК-21, зона 1</u>					
2. Сведения о характерных точках границ объекта					
Обозначение характерных точек границ	Координаты, м		Метод определения координат характерной точки	Средняя квадратическая погрешность положения характерной точки (M_i), м	Описание обозначен ия точки на местности (при наличии)
	X	Y			
1	2	3	4	5	6
1	381767.54	1218640.28	Аналитический метод	0.50	—
2	381770.80	1218640.69	Аналитический метод	0.50	—
3	381773.77	1218642.10	Аналитический метод	0.50	—
4	381776.16	1218644.35	Аналитический метод	0.50	—
5	381777.74	1218647.23	Аналитический метод	0.50	—
6	381778.35	1218650.46	Аналитический метод	0.50	—
7	381777.93	1218653.72	Аналитический метод	0.50	—
8	381769.24	1218683.45	Аналитический метод	0.50	—
9	381752.86	1218745.82	Аналитический метод	0.50	—
10	381739.02	1218798.65	Аналитический метод	0.50	—
11	381739.01	1218798.71	Аналитический метод	0.50	—
12	381727.62	1218841.10	Аналитический метод	0.50	—
13	381741.34	1218841.52	Аналитический метод	0.50	—
14	381742.06	1218841.66	Аналитический метод	0.50	—
15	381777.09	1218854.40	Аналитический метод	0.50	—
16	381777.35	1218854.51	Аналитический метод	0.50	—
17	381844.33	1218888.77	Аналитический метод	0.50	—
18	381962.12	1218932.78	Аналитический метод	0.50	—
19	381962.19	1218932.81	Аналитический метод	0.50	—
20	381978.72	1218939.65	Аналитический метод	0.50	—
21	381979.21	1218938.38	Аналитический метод	0.50	—
22	381860.63	1218884.59	Аналитический метод	0.50	—
23	381860.02	1218884.20	Аналитический метод	0.50	—
24	381859.58	1218883.63	Аналитический метод	0.50	—
25	381859.32	1218882.96	Аналитический метод	0.50	—
26	381859.29	1218882.24	Аналитический метод	0.50	—
27	381859.48	1218881.55	Аналитический метод	0.50	—
28	381859.88	1218880.95	Аналитический метод	0.50	—
29	381860.44	1218880.50	Аналитический метод	0.50	—
30	381861.11	1218880.24	Аналитический метод	0.50	—
31	381861.83	1218880.21	Аналитический метод	0.50	—
32	381862.53	1218880.40	Аналитический метод	0.50	—
33	381982.21	1218934.69	Аналитический метод	0.50	—
34	381984.32	1218933.33	Аналитический метод	0.50	—
35	381987.50	1218932.49	Аналитический метод	0.50	—
36	381990.78	1218932.67	Аналитический метод	0.50	—
37	381993.84	1218933.86	Аналитический метод	0.50	—
38	381996.39	1218935.93	Аналитический метод	0.50	—
39	381998.17	1218938.69	Аналитический метод	0.50	—
40	381999.01	1218941.86	Аналитический метод	0.50	—
41	381999.19	1218943.60	Аналитический метод	0.50	—
42	382154.16	1219038.88	Аналитический метод	0.50	—
43	382184.09	1219057.22	Аналитический метод	0.50	—
44	382184.63	1219057.69	Аналитический метод	0.50	—
45	382185.01	1219058.30	Аналитический метод	0.50	—
46	382185.18	1219059.00	Аналитический метод	0.50	—
47	382185.12	1219059.72	Аналитический метод	0.50	—
48	382184.84	1219060.38	Аналитический метод	0.50	—
49	382184.38	1219060.93	Аналитический метод	0.50	—
50	382183.76	1219061.31	Аналитический метод	0.50	—
51	382183.06	1219061.47	Аналитический метод	0.50	—

52	382182.35	1219061.42	Аналитический метод	0.50	–
53	382181.68	1219061.14	Аналитический метод	0.50	–
54	382154.71	1219044.60	Аналитический метод	0.50	–
55	382153.19	1219054.45	Аналитический метод	0.50	–
56	382152.97	1219055.13	Аналитический метод	0.50	–
57	382152.55	1219055.72	Аналитический метод	0.50	–
58	382151.97	1219056.14	Аналитический метод	0.50	–
59	382151.29	1219056.37	Аналитический метод	0.50	–
60	382150.57	1219056.37	Аналитический метод	0.50	–
61	382149.88	1219056.15	Аналитический метод	0.50	–
62	382149.30	1219055.73	Аналитический метод	0.50	–
63	382148.87	1219055.15	Аналитический метод	0.50	–
64	382148.65	1219054.47	Аналитический метод	0.50	–
65	382148.64	1219053.75	Аналитический метод	0.50	–
66	382150.45	1219042.00	Аналитический метод	0.50	–
67	381999.28	1218949.06	Аналитический метод	0.50	–
68	381999.27	1218949.20	Аналитический метод	0.50	–
69	381998.16	1218952.19	Аналитический метод	0.50	–
70	381996.19	1218955.72	Аналитический метод	0.50	–
71	381999.46	1218967.50	Аналитический метод	0.50	–
72	382143.29	1219041.69	Аналитический метод	0.50	–
73	382143.89	1219042.14	Аналитический метод	0.50	–
74	382144.32	1219042.76	Аналитический метод	0.50	–
75	382144.52	1219043.49	Аналитический метод	0.50	–
76	382144.48	1219044.24	Аналитический метод	0.50	–
77	382144.19	1219044.94	Аналитический метод	0.50	–
78	382123.58	1219078.27	Аналитический метод	0.50	–
79	382118.93	1219112.20	Аналитический метод	0.50	–
80	382155.54	1219100.38	Аналитический метод	0.50	–
81	382156.25	1219100.27	Аналитический метод	0.50	–
82	382156.96	1219100.39	Аналитический метод	0.50	–
83	382157.61	1219100.71	Аналитический метод	0.50	–
84	382158.11	1219101.22	Аналитический метод	0.50	–
85	382158.44	1219101.87	Аналитический метод	0.50	–
86	382158.55	1219102.58	Аналитический метод	0.50	–
87	382158.44	1219103.29	Аналитический метод	0.50	–
88	382158.11	1219103.93	Аналитический метод	0.50	–
89	382157.60	1219104.43	Аналитический метод	0.50	–
90	382156.96	1219104.76	Аналитический метод	0.50	–
91	382117.71	1219117.42	Аналитический метод	0.50	–
92	382063.24	1219213.48	Аналитический метод	0.50	–
93	382062.83	1219214.01	Аналитический метод	0.50	–
94	382062.29	1219214.40	Аналитический метод	0.50	–
95	382061.65	1219214.61	Аналитический метод	0.50	–
96	382023.52	1219221.55	Аналитический метод	0.50	–
97	382022.80	1219221.57	Аналитический метод	0.50	–
98	382022.11	1219221.36	Аналитический метод	0.50	–
99	382021.52	1219220.95	Аналитический метод	0.50	–
100	382021.08	1219220.38	Аналитический метод	0.50	–
101	382020.84	1219219.70	Аналитический метод	0.50	–
102	382020.83	1219218.98	Аналитический метод	0.50	–
103	382021.03	1219218.29	Аналитический метод	0.50	–
104	382021.44	1219217.70	Аналитический метод	0.50	–
105	382022.02	1219217.26	Аналитический метод	0.50	–
106	382022.69	1219217.03	Аналитический метод	0.50	–
107	382059.77	1219210.28	Аналитический метод	0.50	–
108	382113.93	1219114.76	Аналитический метод	0.50	–
109	382119.08	1219077.16	Аналитический метод	0.50	–
110	382119.41	1219076.26	Аналитический метод	0.50	–
111	382138.97	1219044.64	Аналитический метод	0.50	–
112	381996.46	1218971.12	Аналитический метод	0.50	–
113	381995.95	1218970.76	Аналитический метод	0.50	–
114	381995.55	1218970.27	Аналитический метод	0.50	–
115	381995.30	1218969.70	Аналитический метод	0.50	–
116	381993.00	1218961.43	Аналитический метод	0.50	–
117	381964.78	1219012.03	Аналитический метод	0.50	–
118	381964.77	1219012.04	Аналитический метод	0.50	–

119	381931.63	1219071.17	Аналитический метод	0.50	–
120	381931.62	1219071.18	Аналитический метод	0.50	–
121	381898.51	1219130.06	Аналитический метод	0.50	–
122	381896.63	1219133.42	Аналитический метод	0.50	–
123	381896.66	1219133.46	Аналитический метод	0.50	–
124	381896.89	1219134.15	Аналитический метод	0.50	–
125	381896.89	1219134.87	Аналитический метод	0.50	–
126	381896.68	1219135.55	Аналитический метод	0.50	–
127	381896.26	1219136.14	Аналитический метод	0.50	–
128	381895.68	1219136.57	Аналитический метод	0.50	–
129	381895.00	1219136.79	Аналитический метод	0.50	–
130	381894.74	1219136.80	Аналитический метод	0.50	–
131	381868.39	1219183.89	Аналитический метод	0.50	–
132	381866.19	1219186.62	Аналитический метод	0.50	–
133	381863.21	1219188.48	Аналитический метод	0.50	–
134	381859.80	1219189.25	Аналитический метод	0.50	–
135	381859.75	1219189.25	Аналитический метод	0.50	–
136	381874.66	1219202.37	Аналитический метод	0.50	–
137	381966.93	1219258.72	Аналитический метод	0.50	–
138	381969.29	1219260.69	Аналитический метод	0.50	–
139	381970.98	1219263.26	Аналитический метод	0.50	–
140	381971.85	1219266.21	Аналитический метод	0.50	–
141	381971.83	1219269.29	Аналитический метод	0.50	–
142	381964.95	1219313.60	Аналитический метод	0.50	–
143	381963.94	1219316.73	Аналитический метод	0.50	–
144	381962.02	1219319.39	Аналитический метод	0.50	–
145	381959.37	1219321.33	Аналитический метод	0.50	–
146	381956.24	1219322.35	Аналитический метод	0.50	–
147	381952.96	1219322.36	Аналитический метод	0.50	–
148	381949.83	1219321.36	Аналитический метод	0.50	–
149	381947.17	1219319.43	Аналитический метод	0.50	–
150	381945.23	1219316.78	Аналитический метод	0.50	–
151	381944.20	1219313.66	Аналитический метод	0.50	–
152	381944.19	1219310.38	Аналитический метод	0.50	–
153	381950.00	1219272.99	Аналитический метод	0.50	–
154	381862.93	1219219.82	Аналитический метод	0.50	–
155	381861.47	1219218.74	Аналитический метод	0.50	–
156	381835.97	1219196.30	Аналитический метод	0.50	–
157	381684.67	1219497.51	Аналитический метод	0.50	–
158	381549.47	1219768.63	Аналитический метод	0.50	–
159	381549.45	1219768.67	Аналитический метод	0.50	–
160	381450.27	1219965.39	Аналитический метод	0.50	–
161	381451.49	1219970.99	Аналитический метод	0.50	–
162	381507.26	1220160.64	Аналитический метод	0.50	–
163	381535.79	1220256.97	Аналитический метод	0.50	–
164	381536.22	1220260.23	Аналитический метод	0.50	–
165	381535.62	1220263.46	Аналитический метод	0.50	–
166	381534.05	1220266.35	Аналитический метод	0.50	–
167	381531.67	1220268.61	Аналитический метод	0.50	–
168	381528.70	1220270.02	Аналитический метод	0.50	–
169	381525.45	1220270.45	Аналитический метод	0.50	–
170	381522.22	1220269.85	Аналитический метод	0.50	–
171	381519.33	1220268.28	Аналитический метод	0.50	–
172	381517.07	1220265.90	Аналитический метод	0.50	–
173	381515.65	1220262.94	Аналитический метод	0.50	–
174	381487.12	1220166.59	Аналитический метод	0.50	–
175	381487.11	1220166.57	Аналитический метод	0.50	–
176	381436.17	1219993.35	Аналитический метод	0.50	–
177	381290.46	1220282.34	Аналитический метод	0.50	–
178	381089.94	1220685.71	Аналитический метод	0.50	–
179	380928.80	1221010.03	Аналитический метод	0.50	–
180	380928.35	1221093.02	Аналитический метод	0.50	–
181	380928.31	1221093.24	Аналитический метод	0.50	–
182	380928.33	1221093.45	Аналитический метод	0.50	–
183	380910.95	1221466.41	Аналитический метод	0.50	–
184	380899.62	1221704.99	Аналитический метод	0.50	–
185	381038.24	1221780.74	Аналитический метод	0.50	–

186	381038.60	1221780.58	Аналитический метод	0.50	–
187	381301.64	1221494.58	Аналитический метод	0.50	–
188	381264.27	1221412.22	Аналитический метод	0.50	–
189	381261.49	1221411.62	Аналитический метод	0.50	–
190	381258.78	1221410.04	Аналитический метод	0.50	–
191	381256.70	1221407.70	Аналитический метод	0.50	–
192	381255.44	1221404.83	Аналитический метод	0.50	–
193	381254.70	1221401.98	Аналитический метод	0.50	–
194	381254.39	1221398.87	Аналитический метод	0.50	–
195	381255.05	1221395.82	Аналитический метод	0.50	–
196	381255.88	1221394.41	Аналитический метод	0.50	–
197	381240.04	1221376.14	Аналитический метод	0.50	–
198	381084.42	1221427.08	Аналитический метод	0.50	–
199	380994.57	1221464.26	Аналитический метод	0.50	–
200	380993.81	1221464.43	Аналитический метод	0.50	–
201	380993.04	1221464.34	Аналитический метод	0.50	–
202	380992.34	1221464.00	Аналитический метод	0.50	–
203	380991.79	1221463.44	Аналитический метод	0.50	–
204	380991.47	1221462.74	Аналитический метод	0.50	–
205	380988.54	1221451.96	Аналитический метод	0.50	–
206	380988.46	1221451.25	Аналитический метод	0.50	–
207	380988.61	1221450.54	Аналитический метод	0.50	–
208	380988.97	1221449.92	Аналитический метод	0.50	–
209	380989.50	1221449.43	Аналитический метод	0.50	–
210	380990.16	1221449.14	Аналитический метод	0.50	–
211	380990.87	1221449.06	Аналитический метод	0.50	–
212	380991.58	1221449.21	Аналитический метод	0.50	–
213	380992.20	1221449.57	Аналитический метод	0.50	–
214	380992.69	1221450.10	Аналитический метод	0.50	–
215	380992.98	1221450.76	Аналитический метод	0.50	–
216	380995.22	1221459.01	Аналитический метод	0.50	–
217	381082.74	1221422.79	Аналитический метод	0.50	–
218	381082.90	1221422.73	Аналитический метод	0.50	–
219	381240.06	1221371.29	Аналитический метод	0.50	–
220	381240.72	1221371.18	Аналитический метод	0.50	–
221	381241.39	1221371.26	Аналитический метод	0.50	–
222	381242.01	1221371.53	Аналитический метод	0.50	–
223	381242.51	1221371.97	Аналитический метод	0.50	–
224	381259.02	1221391.02	Аналитический метод	0.50	–
225	381259.54	1221390.79	Аналитический метод	0.50	–
226	381251.98	1221364.04	Аналитический метод	0.50	–
227	381236.64	1221367.65	Аналитический метод	0.50	–
228	381145.32	1221389.92	Аналитический метод	0.50	–
229	381144.55	1221389.97	Аналитический метод	0.50	–
230	381143.80	1221389.77	Аналитический метод	0.50	–
231	381143.16	1221389.32	Аналитический метод	0.50	–
232	381142.71	1221388.69	Аналитический метод	0.50	–
233	381105.58	1221312.32	Аналитический метод	0.50	–
234	381105.58	1221312.32	Аналитический метод	0.50	–
235	381105.57	1221312.31	Аналитический метод	0.50	–
236	381065.63	1221229.21	Аналитический метод	0.50	–
237	381065.42	1221228.52	Аналитический метод	0.50	–
238	381065.44	1221227.80	Аналитический метод	0.50	–
239	381065.67	1221227.12	Аналитический метод	0.50	–
240	381066.11	1221226.55	Аналитический метод	0.50	–
241	381066.70	1221226.14	Аналитический метод	0.50	–
242	381067.39	1221225.93	Аналитический метод	0.50	–
243	381068.11	1221225.95	Аналитический метод	0.50	–
244	381068.79	1221226.19	Аналитический метод	0.50	–
245	381069.36	1221226.62	Аналитический метод	0.50	–
246	381069.77	1221227.21	Аналитический метод	0.50	–
247	381108.57	1221307.92	Аналитический метод	0.50	–
248	381113.60	1221304.54	Аналитический метод	0.50	–
249	381069.94	1221223.89	Аналитический метод	0.50	–
250	381069.70	1221223.21	Аналитический метод	0.50	–
251	381069.68	1221222.49	Аналитический метод	0.50	–
252	381069.89	1221221.80	Аналитический метод	0.50	–

253	381070.30	1221221.21	Аналитический метод	0.50	–
254	381070.87	1221220.77	Аналитический метод	0.50	–
255	381071.55	1221220.53	Аналитический метод	0.50	–
256	381072.27	1221220.52	Аналитический метод	0.50	–
257	381072.96	1221220.72	Аналитический метод	0.50	–
258	381073.55	1221221.13	Аналитический метод	0.50	–
259	381073.99	1221221.70	Аналитический метод	0.50	–
260	381118.64	1221304.19	Аналитический метод	0.50	–
261	381118.87	1221304.83	Аналитический метод	0.50	–
262	381118.91	1221305.50	Аналитический метод	0.50	–
263	381118.75	1221306.16	Аналитический метод	0.50	–
264	381118.40	1221306.74	Аналитический метод	0.50	–
265	381117.90	1221307.20	Аналитический метод	0.50	–
266	381110.59	1221312.11	Аналитический метод	0.50	–
267	381146.04	1221385.01	Аналитический метод	0.50	–
268	381235.56	1221363.18	Аналитический метод	0.50	–
269	381235.57	1221363.18	Аналитический метод	0.50	–
270	381252.81	1221359.12	Аналитический метод	0.50	–
271	381293.13	1221338.94	Аналитический метод	0.50	–
272	381293.81	1221338.73	Аналитический метод	0.50	–
273	381294.53	1221338.73	Аналитический метод	0.50	–
274	381295.21	1221338.96	Аналитический метод	0.50	–
275	381295.79	1221339.38	Аналитический метод	0.50	–
276	381296.21	1221339.97	Аналитический метод	0.50	–
277	381296.43	1221340.66	Аналитический метод	0.50	–
278	381296.42	1221341.38	Аналитический метод	0.50	–
279	381296.20	1221342.06	Аналитический метод	0.50	–
280	381295.77	1221342.64	Аналитический метод	0.50	–
281	381295.18	1221343.06	Аналитический метод	0.50	–
282	381256.33	1221362.50	Аналитический метод	0.50	–
283	381263.88	1221389.25	Аналитический метод	0.50	–
284	381264.39	1221389.20	Аналитический метод	0.50	–
285	381265.14	1221369.36	Аналитический метод	0.50	–
286	381265.29	1221368.60	Аналитический метод	0.50	–
287	381265.69	1221367.94	Аналитический метод	0.50	–
288	381266.29	1221367.45	Аналитический метод	0.50	–
289	381346.01	1221321.71	Аналитический метод	0.50	–
290	381347.28	1221305.20	Аналитический метод	0.50	–
291	381347.45	1221304.49	Аналитический метод	0.50	–
292	381347.84	1221303.86	Аналитический метод	0.50	–
293	381348.41	1221303.39	Аналитический метод	0.50	–
294	381372.83	1221289.10	Аналитический метод	0.50	–
295	381438.09	1221250.53	Аналитический метод	0.50	–
296	381511.23	1221206.67	Аналитический метод	0.50	–
297	381511.94	1221206.40	Аналитический метод	0.50	–
298	381512.70	1221206.36	Аналитический метод	0.50	–
299	381513.43	1221206.59	Аналитический метод	0.50	–
300	381514.05	1221207.03	Аналитический метод	0.50	–
301	381514.49	1221207.66	Аналитический метод	0.50	–
302	381542.16	1221265.93	Аналитический метод	0.50	–
303	381660.08	1221407.54	Аналитический метод	0.50	–
304	381660.31	1221407.87	Аналитический метод	0.50	–
305	381671.61	1221427.67	Аналитический метод	0.50	–
306	381671.87	1221428.34	Аналитический метод	0.50	–
307	381671.90	1221429.06	Аналитический метод	0.50	–
308	381671.71	1221429.75	Аналитический метод	0.50	–
309	381671.32	1221430.35	Аналитический метод	0.50	–
310	381670.76	1221430.80	Аналитический метод	0.50	–
311	381670.08	1221431.06	Аналитический метод	0.50	–
312	381669.36	1221431.09	Аналитический метод	0.50	–
313	381668.67	1221430.90	Аналитический метод	0.50	–
314	381668.07	1221430.51	Аналитический метод	0.50	–
315	381667.62	1221429.95	Аналитический метод	0.50	–
316	381656.42	1221410.33	Аналитический метод	0.50	–
317	381538.44	1221268.65	Аналитический метод	0.50	–
318	381538.13	1221268.17	Аналитический метод	0.50	–
319	381511.42	1221211.92	Аналитический метод	0.50	–

320	381440.45	1221254.48	Аналитический метод	0.50	–
321	381440.44	1221254.49	Аналитический метод	0.50	–
322	381375.17	1221293.06	Аналитический метод	0.50	–
323	381375.16	1221293.07	Аналитический метод	0.50	–
324	381351.77	1221306.76	Аналитический метод	0.50	–
325	381350.85	1221318.73	Аналитический метод	0.50	–
326	381472.65	1221242.29	Аналитический метод	0.50	–
327	381473.32	1221242.01	Аналитический метод	0.50	–
328	381474.03	1221241.95	Аналитический метод	0.50	–
329	381474.73	1221242.11	Аналитический метод	0.50	–
330	381475.35	1221242.48	Аналитический метод	0.50	–
331	381475.83	1221243.02	Аналитический метод	0.50	–
332	381476.11	1221243.68	Аналитический метод	0.50	–
333	381476.17	1221244.40	Аналитический метод	0.50	–
334	381476.01	1221245.10	Аналитический метод	0.50	–
335	381475.64	1221245.72	Аналитический метод	0.50	–
336	381475.10	1221246.19	Аналитический метод	0.50	–
337	381349.43	1221325.05	Аналитический метод	0.50	–
338	381349.39	1221325.07	Аналитический метод	0.50	–
339	381349.35	1221325.10	Аналитический метод	0.50	–
340	381269.69	1221370.80	Аналитический метод	0.50	–
341	381268.98	1221389.39	Аналитический метод	0.50	–
342	381269.09	1221389.41	Аналитический метод	0.50	–
343	381271.81	1221389.40	Аналитический метод	0.50	–
344	381275.06	1221390.49	Аналитический метод	0.50	–
345	381277.80	1221392.57	Аналитический метод	0.50	–
346	381279.71	1221395.43	Аналитический метод	0.50	–
347	381323.63	1221492.23	Аналитический метод	0.50	–
348	381324.48	1221495.17	Аналитический метод	0.50	–
349	381324.44	1221498.23	Аналитический метод	0.50	–
350	381323.52	1221501.15	Аналитический метод	0.50	–
351	381321.80	1221503.67	Аналитический метод	0.50	–
352	381057.40	1221791.17	Аналитический метод	0.50	–
353	382275.59	1222453.78	Аналитический метод	0.50	–
354	382791.97	1222734.25	Аналитический метод	0.50	–
355	382792.62	1222734.64	Аналитический метод	0.50	–
356	383328.94	1223077.61	Аналитический метод	0.50	–
357	383413.59	1223131.86	Аналитический метод	0.50	–
358	383497.41	1223185.47	Аналитический метод	0.50	–
359	383817.12	1223390.37	Аналитический метод	0.50	–
360	383933.11	1223464.28	Аналитический метод	0.50	–
361	383933.12	1223464.29	Аналитический метод	0.50	–
362	384495.82	1223824.47	Аналитический метод	0.50	–
363	384501.54	1223812.55	Аналитический метод	0.50	–
364	384501.57	1223812.49	Аналитический метод	0.50	–
365	384631.31	1223547.24	Аналитический метод	0.50	–
366	384631.86	1223545.45	Аналитический метод	0.50	–
367	384631.86	1223545.15	Аналитический метод	0.50	–
368	384632.01	1223544.27	Аналитический метод	0.50	–
369	384633.01	1223541.30	Аналитический метод	0.50	–
370	384634.87	1223538.79	Аналитический метод	0.50	–
371	384637.42	1223536.98	Аналитический метод	0.50	–
372	384639.41	1223536.35	Аналитический метод	0.50	–
373	384638.20	1223503.62	Аналитический метод	0.50	–
374	384614.76	1223493.56	Аналитический метод	0.50	–
375	384614.72	1223493.54	Аналитический метод	0.50	–
376	384595.20	1223484.76	Аналитический метод	0.50	–
377	384556.77	1223467.45	Аналитический метод	0.50	–
378	384556.76	1223467.45	Аналитический метод	0.50	–
379	384519.48	1223450.57	Аналитический метод	0.50	–
380	384519.48	1223450.57	Аналитический метод	0.50	–
381	384481.19	1223433.17	Аналитический метод	0.50	–
382	384373.73	1223385.08	Аналитический метод	0.50	–
383	384373.47	1223384.94	Аналитический метод	0.50	–
384	384373.34	1223384.86	Аналитический метод	0.50	–
385	384343.31	1223363.63	Аналитический метод	0.50	–
386	384313.01	1223342.49	Аналитический метод	0.50	–

387	384312.98	1223342.47	Аналитический метод	0.50	–
388	384280.82	1223319.38	Аналитический метод	0.50	–
389	384248.03	1223296.23	Аналитический метод	0.50	–
390	384248.02	1223296.23	Аналитический метод	0.50	–
391	384212.16	1223270.71	Аналитический метод	0.50	–
392	384212.16	1223270.70	Аналитический метод	0.50	–
393	384178.00	1223246.27	Аналитический метод	0.50	–
394	384177.99	1223246.27	Аналитический метод	0.50	–
395	384144.43	1223222.05	Аналитический метод	0.50	–
396	384140.40	1223229.77	Аналитический метод	0.50	–
397	384139.97	1223230.34	Аналитический метод	0.50	–
398	384139.39	1223230.76	Аналитический метод	0.50	–
399	384138.70	1223230.98	Аналитический метод	0.50	–
400	384137.98	1223230.97	Аналитический метод	0.50	–
401	384137.30	1223230.74	Аналитический метод	0.50	–
402	384136.72	1223230.31	Аналитический метод	0.50	–
403	384136.30	1223229.73	Аналитический метод	0.50	–
404	384136.09	1223229.04	Аналитический метод	0.50	–
405	384136.09	1223228.32	Аналитический метод	0.50	–
406	384136.32	1223227.64	Аналитический метод	0.50	–
407	384139.50	1223221.54	Аналитический метод	0.50	–
408	384128.61	1223223.09	Аналитический метод	0.50	–
409	384127.89	1223223.08	Аналитический метод	0.50	–
410	384127.21	1223222.84	Аналитический метод	0.50	–
411	384126.64	1223222.41	Аналитический метод	0.50	–
412	384126.22	1223221.82	Аналитический метод	0.50	–
413	384126.01	1223221.13	Аналитический метод	0.50	–
414	384126.02	1223220.41	Аналитический метод	0.50	–
415	384126.26	1223219.73	Аналитический метод	0.50	–
416	384126.69	1223219.16	Аналитический метод	0.50	–
417	384127.28	1223218.74	Аналитический метод	0.50	–
418	384127.97	1223218.53	Аналитический метод	0.50	–
419	384137.62	1223217.16	Аналитический метод	0.50	–
420	384055.72	1223158.41	Аналитический метод	0.50	–
421	384055.20	1223157.90	Аналитический метод	0.50	–
422	384054.87	1223157.26	Аналитический метод	0.50	–
423	384054.76	1223156.55	Аналитический метод	0.50	–
424	384054.86	1223155.84	Аналитический метод	0.50	–
425	384055.19	1223155.20	Аналитический метод	0.50	–
426	384055.69	1223154.69	Аналитический метод	0.50	–
427	384056.33	1223154.36	Аналитический метод	0.50	–
428	384057.04	1223154.24	Аналитический метод	0.50	–
429	384057.75	1223154.35	Аналитический метод	0.50	–
430	384058.40	1223154.67	Аналитический метод	0.50	–
431	384144.96	1223216.76	Аналитический метод	0.50	–
432	384144.96	1223216.77	Аналитический метод	0.50	–
433	384180.68	1223242.53	Аналитический метод	0.50	–
434	384214.83	1223266.96	Аналитический метод	0.50	–
435	384241.06	1223285.63	Аналитический метод	0.50	–
436	384235.73	1223277.28	Аналитический метод	0.50	–
437	384235.44	1223276.62	Аналитический метод	0.50	–
438	384235.37	1223275.90	Аналитический метод	0.50	–
439	384235.53	1223275.20	Аналитический метод	0.50	–
440	384235.89	1223274.58	Аналитический метод	0.50	–
441	384236.43	1223274.10	Аналитический метод	0.50	–
442	384237.09	1223273.81	Аналитический метод	0.50	–
443	384237.81	1223273.74	Аналитический метод	0.50	–
444	384238.51	1223273.90	Аналитический метод	0.50	–
445	384239.13	1223274.26	Аналитический метод	0.50	–
446	384239.61	1223274.80	Аналитический метод	0.50	–
447	384251.05	1223292.74	Аналитический метод	0.50	–
448	384283.48	1223315.63	Аналитический метод	0.50	–
449	384283.49	1223315.64	Аналитический метод	0.50	–
450	384315.65	1223338.72	Аналитический метод	0.50	–
451	384341.89	1223357.03	Аналитический метод	0.50	–
452	384341.31	1223350.77	Аналитический метод	0.50	–
453	384341.36	1223350.05	Аналитический метод	0.50	–

454	384341.63	1223349.39	Аналитический метод	0.50	–
455	384342.09	1223348.83	Аналитический метод	0.50	–
456	384342.69	1223348.45	Аналитический метод	0.50	–
457	384343.39	1223348.27	Аналитический метод	0.50	–
458	384344.11	1223348.32	Аналитический метод	0.50	–
459	384344.78	1223348.58	Аналитический метод	0.50	–
460	384345.33	1223349.04	Аналитический метод	0.50	–
461	384345.72	1223349.65	Аналитический метод	0.50	–
462	384345.89	1223350.35	Аналитический метод	0.50	–
463	384346.83	1223360.48	Аналитический метод	0.50	–
464	384369.51	1223376.51	Аналитический метод	0.50	–
465	384365.61	1223367.09	Аналитический метод	0.50	–
466	384365.44	1223366.39	Аналитический метод	0.50	–
467	384365.50	1223365.67	Аналитический метод	0.50	–
468	384365.78	1223365.01	Аналитический метод	0.50	–
469	384366.24	1223364.46	Аналитический метод	0.50	–
470	384366.86	1223364.08	Аналитический метод	0.50	–
471	384367.56	1223363.92	Аналитический метод	0.50	–
472	384368.27	1223363.97	Аналитический метод	0.50	–
473	384368.94	1223364.25	Аналитический метод	0.50	–
474	384369.49	1223364.72	Аналитический метод	0.50	–
475	384369.86	1223365.33	Аналитический метод	0.50	–
476	384376.45	1223381.25	Аналитический метод	0.50	–
477	384474.77	1223425.26	Аналитический метод	0.50	–
478	384468.12	1223416.60	Аналитический метод	0.50	–
479	384467.78	1223415.97	Аналитический метод	0.50	–
480	384467.64	1223415.26	Аналитический метод	0.50	–
481	384467.74	1223414.55	Аналитический метод	0.50	–
482	384468.05	1223413.90	Аналитический метод	0.50	–
483	384468.54	1223413.37	Аналитический метод	0.50	–
484	384469.17	1223413.03	Аналитический метод	0.50	–
485	384469.88	1223412.90	Аналитический метод	0.50	–
486	384470.60	1223412.99	Аналитический метод	0.50	–
487	384471.25	1223413.30	Аналитический метод	0.50	–
488	384471.77	1223413.80	Аналитический метод	0.50	–
489	384480.45	1223425.10	Аналитический метод	0.50	–
490	384481.77	1223412.38	Аналитический метод	0.50	–
491	384481.80	1223412.19	Аналитический метод	0.50	–
492	384485.79	1223390.98	Аналитический метод	0.50	–
493	384486.03	1223390.30	Аналитический метод	0.50	–
494	384486.47	1223389.73	Аналитический метод	0.50	–
495	384487.07	1223389.33	Аналитический метод	0.50	–
496	384487.76	1223389.12	Аналитический метод	0.50	–
497	384488.48	1223389.15	Аналитический метод	0.50	–
498	384489.15	1223389.39	Аналитический метод	0.50	–
499	384489.72	1223389.83	Аналитический метод	0.50	–
500	384490.13	1223390.42	Аналитический метод	0.50	–
501	384490.33	1223391.11	Аналитический метод	0.50	–
502	384490.31	1223391.83	Аналитический метод	0.50	–
503	384486.34	1223412.95	Аналитический метод	0.50	–
504	384484.60	1223429.67	Аналитический метод	0.50	–
505	384517.16	1223444.46	Аналитический метод	0.50	–
506	384515.23	1223435.93	Аналитический метод	0.50	–
507	384515.18	1223435.21	Аналитический метод	0.50	–
508	384515.36	1223434.51	Аналитический метод	0.50	–
509	384515.74	1223433.91	Аналитический метод	0.50	–
510	384516.29	1223433.45	Аналитический метод	0.50	–
511	384516.96	1223433.18	Аналитический метод	0.50	–
512	384517.68	1223433.13	Аналитический метод	0.50	–
513	384518.38	1223433.31	Аналитический метод	0.50	–
514	384518.99	1223433.69	Аналитический метод	0.50	–
515	384519.45	1223434.24	Аналитический метод	0.50	–
516	384519.71	1223434.91	Аналитический метод	0.50	–
517	384522.42	1223446.85	Аналитический метод	0.50	–
518	384555.58	1223461.86	Аналитический метод	0.50	–
519	384556.87	1223434.99	Аналитический метод	0.50	–
520	384556.87	1223434.98	Аналитический метод	0.50	–

521	384558.05	1223413.12	Аналитический метод	0.50	–
522	384558.20	1223412.42	Аналитический метод	0.50	–
523	384558.57	1223411.79	Аналитический метод	0.50	–
524	384559.10	1223411.31	Аналитический метод	0.50	–
525	384559.76	1223411.02	Аналитический метод	0.50	–
526	384560.47	1223410.95	Аналитический метод	0.50	–
527	384561.18	1223411.10	Аналитический метод	0.50	–
528	384561.80	1223411.46	Аналитический метод	0.50	–
529	384562.28	1223411.99	Аналитический метод	0.50	–
530	384562.57	1223412.65	Аналитический метод	0.50	–
531	384562.65	1223413.37	Аналитический метод	0.50	–
532	384561.46	1223435.22	Аналитический метод	0.50	–
533	384560.08	1223463.90	Аналитический метод	0.50	–
534	384597.09	1223480.57	Аналитический метод	0.50	–
535	384616.59	1223489.34	Аналитический метод	0.50	–
536	384639.00	1223498.95	Аналитический метод	0.50	–
537	384674.87	1223381.43	Аналитический метод	0.50	–
538	384648.13	1223364.76	Аналитический метод	0.50	–
539	384594.12	1223344.17	Аналитический метод	0.50	–
540	384593.49	1223343.81	Аналитический метод	0.50	–
541	384593.01	1223343.28	Аналитический метод	0.50	–
542	384592.72	1223342.62	Аналитический метод	0.50	–
543	384592.64	1223341.90	Аналитический метод	0.50	–
544	384592.79	1223341.20	Аналитический метод	0.50	–
545	384593.15	1223340.58	Аналитический метод	0.50	–
546	384593.68	1223340.09	Аналитический метод	0.50	–
547	384594.34	1223339.80	Аналитический метод	0.50	–
548	384595.05	1223339.72	Аналитический метод	0.50	–
549	384595.76	1223339.87	Аналитический метод	0.50	–
550	384649.98	1223360.54	Аналитический метод	0.50	–
551	384650.38	1223360.74	Аналитический метод	0.50	–
552	384678.39	1223378.20	Аналитический метод	0.50	–
553	384711.12	1223383.02	Аналитический метод	0.50	–
554	384711.14	1223383.03	Аналитический метод	0.50	–
555	384746.16	1223388.53	Аналитический метод	0.50	–
556	384781.40	1223393.88	Аналитический метод	0.50	–
557	384781.47	1223393.90	Аналитический метод	0.50	–
558	384905.68	1223417.16	Аналитический метод	0.50	–
559	384907.19	1223412.21	Аналитический метод	0.50	–
560	384907.20	1223412.17	Аналитический метод	0.50	–
561	384917.10	1223381.35	Аналитический метод	0.50	–
562	384917.42	1223380.71	Аналитический метод	0.50	–
563	384917.93	1223380.20	Аналитический метод	0.50	–
564	384918.57	1223379.87	Аналитический метод	0.50	–
565	384919.28	1223379.76	Аналитический метод	0.50	–
566	384919.99	1223379.87	Аналитический метод	0.50	–
567	384920.63	1223380.19	Аналитический метод	0.50	–
568	384921.14	1223380.70	Аналитический метод	0.50	–
569	384921.47	1223381.34	Аналитический метод	0.50	–
570	384921.59	1223382.05	Аналитический метод	0.50	–
571	384921.48	1223382.76	Аналитический метод	0.50	–
572	384911.58	1223413.57	Аналитический метод	0.50	–
573	384910.21	1223418.07	Аналитический метод	0.50	–
574	384945.03	1223425.50	Аналитический метод	0.50	–
575	384948.84	1223416.71	Аналитический метод	0.50	–
576	384949.22	1223416.10	Аналитический метод	0.50	–
577	384949.78	1223415.64	Аналитический метод	0.50	–
578	384950.45	1223415.38	Аналитический метод	0.50	–
579	384951.16	1223415.33	Аналитический метод	0.50	–
580	384951.86	1223415.51	Аналитический метод	0.50	–
581	384952.47	1223415.90	Аналитический метод	0.50	–
582	384952.93	1223416.45	Аналитический метод	0.50	–
583	384953.19	1223417.12	Аналитический метод	0.50	–
584	384953.24	1223417.84	Аналитический метод	0.50	–
585	384953.06	1223418.54	Аналитический метод	0.50	–
586	384949.63	1223426.44	Аналитический метод	0.50	–
587	385036.76	1223443.80	Аналитический метод	0.50	–

588	385073.99	1223451.15	Аналитический метод	0.50	–
589	385061.30	1223429.95	Аналитический метод	0.50	–
590	385061.03	1223429.28	Аналитический метод	0.50	–
591	385060.98	1223428.57	Аналитический метод	0.50	–
592	385061.15	1223427.87	Аналитический метод	0.50	–
593	385061.53	1223427.26	Аналитический метод	0.50	–
594	385062.09	1223426.80	Аналитический метод	0.50	–
595	385062.75	1223426.53	Аналитический метод	0.50	–
596	385063.47	1223426.48	Аналитический метод	0.50	–
597	385064.17	1223426.65	Аналитический метод	0.50	–
598	385064.78	1223427.04	Аналитический метод	0.50	–
599	385065.24	1223427.59	Аналитический метод	0.50	–
600	385077.65	1223448.30	Аналитический метод	0.50	–
601	385087.41	1223405.38	Аналитический метод	0.50	–
602	385087.42	1223405.35	Аналитический метод	0.50	–
603	385097.93	1223361.94	Аналитический метод	0.50	–
604	385115.61	1223286.40	Аналитический метод	0.50	–
605	385124.58	1223246.68	Аналитический метод	0.50	–
606	385124.59	1223246.65	Аналитический метод	0.50	–
607	385135.13	1223202.28	Аналитический метод	0.50	–
608	385181.90	1223000.20	Аналитический метод	0.50	–
609	385173.35	1222988.14	Аналитический метод	0.50	–
610	385127.98	1223200.23	Аналитический метод	0.50	–
611	385118.76	1223243.92	Аналитический метод	0.50	–
612	385110.26	1223284.66	Аналитический метод	0.50	–
613	385110.25	1223284.67	Аналитический метод	0.50	–
614	385092.31	1223369.23	Аналитический метод	0.50	–
615	385092.30	1223369.25	Аналитический метод	0.50	–
616	385083.65	1223408.00	Аналитический метод	0.50	–
617	385083.39	1223408.67	Аналитический метод	0.50	–
618	385082.93	1223409.22	Аналитический метод	0.50	–
619	385082.32	1223409.61	Аналитический метод	0.50	–
620	385081.62	1223409.79	Аналитический метод	0.50	–
621	385080.90	1223409.74	Аналитический метод	0.50	–
622	385080.23	1223409.48	Аналитический метод	0.50	–
623	385079.68	1223409.02	Аналитический метод	0.50	–
624	385079.29	1223408.41	Аналитический метод	0.50	–
625	385079.12	1223407.71	Аналитический метод	0.50	–
626	385079.16	1223407.00	Аналитический метод	0.50	–
627	385087.81	1223368.26	Аналитический метод	0.50	–
628	385105.75	1223283.72	Аналитический метод	0.50	–
629	385114.25	1223242.98	Аналитический метод	0.50	–
630	385114.25	1223242.97	Аналитический метод	0.50	–
631	385123.48	1223199.27	Аналитический метод	0.50	–
632	385123.48	1223199.27	Аналитический метод	0.50	–
633	385169.95	1222982.05	Аналитический метод	0.50	–
634	385170.23	1222981.35	Аналитический метод	0.50	–
635	385170.72	1222980.77	Аналитический метод	0.50	–
636	385171.37	1222980.38	Аналитический метод	0.50	–
637	385172.12	1222980.23	Аналитический метод	0.50	–
638	385172.87	1222980.33	Аналитический метод	0.50	–
639	385173.54	1222980.66	Аналитический метод	0.50	–
640	385174.08	1222981.20	Аналитический метод	0.50	–
641	385186.25	1222998.38	Аналитический метод	0.50	–
642	385186.55	1222998.95	Аналитический метод	0.50	–
643	385186.67	1222999.59	Аналитический метод	0.50	–
644	385186.62	1223000.23	Аналитический метод	0.50	–
645	385139.61	1223203.33	Аналитический метод	0.50	–
646	385139.60	1223203.34	Аналитический метод	0.50	–
647	385129.07	1223247.70	Аналитический метод	0.50	–
648	385120.09	1223287.42	Аналитический метод	0.50	–
649	385120.09	1223287.44	Аналитический метод	0.50	–
650	385102.41	1223363.00	Аналитический метод	0.50	–
651	385102.40	1223363.01	Аналитический метод	0.50	–
652	385091.89	1223406.42	Аналитический метод	0.50	–
653	385080.87	1223454.91	Аналитический метод	0.50	–
654	385080.87	1223454.92	Аналитический метод	0.50	–

655	385080.86	1223454.92	Аналитический метод	0.50	–
656	385053.46	1223573.44	Аналитический метод	0.50	–
657	385053.46	1223573.45	Аналитический метод	0.50	–
658	385047.70	1223598.19	Аналитический метод	0.50	–
659	385047.43	1223598.86	Аналитический метод	0.50	–
660	385046.96	1223599.41	Аналитический метод	0.50	–
661	385046.35	1223599.79	Аналитический метод	0.50	–
662	385045.65	1223599.96	Аналитический метод	0.50	–
663	385044.94	1223599.91	Аналитический метод	0.50	–
664	385044.27	1223599.64	Аналитический метод	0.50	–
665	385043.72	1223599.18	Аналитический метод	0.50	–
666	385043.34	1223598.57	Аналитический метод	0.50	–
667	385043.16	1223597.87	Аналитический метод	0.50	–
668	385043.22	1223597.15	Аналитический метод	0.50	–
669	385048.98	1223572.40	Аналитический метод	0.50	–
670	385075.58	1223457.34	Аналитический метод	0.50	–
671	385060.24	1223460.35	Аналитический метод	0.50	–
672	385059.53	1223460.38	Аналитический метод	0.50	–
673	385058.83	1223460.18	Аналитический метод	0.50	–
674	385058.24	1223459.78	Аналитический метод	0.50	–
675	385057.79	1223459.21	Аналитический метод	0.50	–
676	385057.54	1223458.54	Аналитический метод	0.50	–
677	385057.52	1223457.82	Аналитический метод	0.50	–
678	385057.72	1223457.13	Аналитический метод	0.50	–
679	385058.12	1223456.53	Аналитический метод	0.50	–
680	385058.68	1223456.08	Аналитический метод	0.50	–
681	385059.36	1223455.84	Аналитический метод	0.50	–
682	385066.70	1223454.40	Аналитический метод	0.50	–
683	385035.87	1223448.32	Аналитический метод	0.50	–
684	385035.86	1223448.31	Аналитический метод	0.50	–
685	384945.94	1223430.39	Аналитический метод	0.50	–
686	384945.91	1223430.39	Аналитический метод	0.50	–
687	384906.82	1223422.05	Аналитический метод	0.50	–
688	384780.67	1223398.43	Аналитический метод	0.50	–
689	384745.46	1223393.08	Аналитический метод	0.50	–
690	384745.45	1223393.08	Аналитический метод	0.50	–
691	384710.44	1223387.57	Аналитический метод	0.50	–
692	384679.21	1223382.97	Аналитический метод	0.50	–
693	384642.76	1223502.38	Аналитический метод	0.50	–
694	384644.01	1223536.15	Аналитический метод	0.50	–
695	384644.87	1223536.30	Аналитический метод	0.50	–
696	384647.84	1223537.29	Аналитический метод	0.50	–
697	384650.35	1223539.16	Аналитический метод	0.50	–
698	384652.16	1223541.71	Аналитический метод	0.50	–
699	384653.10	1223544.69	Аналитический метод	0.50	–
700	384653.07	1223547.82	Аналитический метод	0.50	–
701	384652.92	1223548.69	Аналитический метод	0.50	–
702	384651.92	1223551.66	Аналитический метод	0.50	–
703	384651.92	1223551.67	Аналитический метод	0.50	–
704	384651.15	1223554.18	Аналитический метод	0.50	–
705	384650.54	1223555.72	Аналитический метод	0.50	–
706	384520.45	1223821.68	Аналитический метод	0.50	–
707	384513.64	1223835.86	Аналитический метод	0.50	–
708	384763.55	1223995.32	Аналитический метод	0.50	–
709	384763.56	1223995.32	Аналитический метод	0.50	–
710	384790.31	1224012.43	Аналитический метод	0.50	–
711	385037.75	1224170.91	Аналитический метод	0.50	–
712	385124.71	1223904.90	Аналитический метод	0.50	–
713	385124.72	1223904.89	Аналитический метод	0.50	–
714	385403.48	1223055.29	Аналитический метод	0.50	–
715	385403.37	1223055.22	Аналитический метод	0.50	–
716	385401.47	1223052.74	Аналитический метод	0.50	–
717	385400.43	1223049.80	Аналитический метод	0.50	–
718	385400.35	1223046.67	Аналитический метод	0.50	–
719	385400.53	1223045.29	Аналитический метод	0.50	–
720	385400.82	1223044.29	Аналитический метод	0.50	–
721	385395.40	1223039.47	Аналитический метод	0.50	–

722	385351.11	1223021.75	Аналитический метод	0.50	–
723	385307.81	1223004.69	Аналитический метод	0.50	–
724	385232.22	1222975.80	Аналитический метод	0.50	–
725	385232.20	1222975.79	Аналитический метод	0.50	–
726	385203.80	1222964.54	Аналитический метод	0.50	–
727	385174.30	1222953.34	Аналитический метод	0.50	–
728	385173.62	1222952.93	Аналитический метод	0.50	–
729	385173.11	1222952.31	Аналитический метод	0.50	–
730	385172.85	1222951.56	Аналитический метод	0.50	–
731	385172.86	1222950.76	Аналитический метод	0.50	–
732	385187.75	1222872.49	Аналитический метод	0.50	–
733	385187.75	1222872.47	Аналитический метод	0.50	–
734	385195.54	1222832.89	Аналитический метод	0.50	–
735	385141.63	1222808.90	Аналитический метод	0.50	–
736	385141.02	1222808.51	Аналитический метод	0.50	–
737	385140.57	1222807.95	Аналитический метод	0.50	–
738	385140.31	1222807.28	Аналитический метод	0.50	–
739	385140.27	1222806.56	Аналитический метод	0.50	–
740	385140.46	1222805.87	Аналитический метод	0.50	–
741	385140.85	1222805.26	Аналитический метод	0.50	–
742	385141.41	1222804.81	Аналитический метод	0.50	–
743	385142.08	1222804.55	Аналитический метод	0.50	–
744	385142.80	1222804.51	Аналитический метод	0.50	–
745	385143.50	1222804.70	Аналитический метод	0.50	–
746	385196.45	1222828.26	Аналитический метод	0.50	–
747	385210.18	1222757.75	Аналитический метод	0.50	–
748	385234.35	1222631.86	Аналитический метод	0.50	–
749	385240.63	1222599.00	Аналитический метод	0.50	–
750	385116.95	1222573.87	Аналитический метод	0.50	–
751	384906.13	1222531.85	Аналитический метод	0.50	–
752	384905.46	1222531.60	Аналитический метод	0.50	–
753	384904.89	1222531.16	Аналитический метод	0.50	–
754	384904.49	1222530.56	Аналитический метод	0.50	–
755	384904.30	1222529.87	Аналитический метод	0.50	–
756	384904.33	1222529.15	Аналитический метод	0.50	–
757	384904.58	1222528.47	Аналитический метод	0.50	–
758	384905.02	1222527.91	Аналитический метод	0.50	–
759	384905.62	1222527.51	Аналитический метод	0.50	–
760	384906.31	1222527.31	Аналитический метод	0.50	–
761	384907.03	1222527.34	Аналитический метод	0.50	–
762	385117.85	1222569.36	Аналитический метод	0.50	–
763	385117.86	1222569.36	Аналитический метод	0.50	–
764	385243.77	1222594.94	Аналитический метод	0.50	–
765	385244.44	1222595.19	Аналитический метод	0.50	–
766	385245.00	1222595.64	Аналитический метод	0.50	–
767	385245.40	1222596.23	Аналитический метод	0.50	–
768	385245.60	1222596.92	Аналитический метод	0.50	–
769	385245.57	1222597.63	Аналитический метод	0.50	–
770	385238.87	1222632.73	Аналитический метод	0.50	–
771	385214.70	1222758.62	Аналитический метод	0.50	–
772	385214.69	1222758.63	Аналитический метод	0.50	–
773	385200.41	1222831.98	Аналитический метод	0.50	–
774	385200.41	1222831.98	Аналитический метод	0.50	–
775	385192.27	1222873.35	Аналитический метод	0.50	–
776	385177.74	1222949.72	Аналитический метод	0.50	–
777	385193.21	1222955.60	Аналитический метод	0.50	–
778	385191.05	1222953.74	Аналитический метод	0.50	–
779	385190.55	1222953.13	Аналитический метод	0.50	–
780	385190.28	1222952.39	Аналитический метод	0.50	–
781	385190.28	1222951.60	Аналитический метод	0.50	–
782	385196.83	1222913.61	Аналитический метод	0.50	–
783	385210.75	1222831.13	Аналитический метод	0.50	–
784	385210.75	1222831.11	Аналитический метод	0.50	–
785	385224.20	1222754.53	Аналитический метод	0.50	–
786	385224.20	1222754.50	Аналитический метод	0.50	–
787	385231.69	1222715.04	Аналитический метод	0.50	–
788	385245.81	1222632.26	Аналитический метод	0.50	–

789	385245.81	1222632.25	Аналитический метод	0.50	–
790	385253.96	1222584.85	Аналитический метод	0.50	–
791	385131.36	1222563.03	Аналитический метод	0.50	–
792	384922.93	1222526.59	Аналитический метод	0.50	–
793	384922.93	1222526.59	Аналитический метод	0.50	–
794	384879.44	1222518.87	Аналитический метод	0.50	–
795	384840.53	1222512.03	Аналитический метод	0.50	–
796	384849.90	1222550.94	Аналитический метод	0.50	–
797	384849.95	1222551.65	Аналитический метод	0.50	–
798	384849.79	1222552.35	Аналитический метод	0.50	–
799	384849.41	1222552.97	Аналитический метод	0.50	–
800	384848.86	1222553.43	Аналитический метод	0.50	–
801	384848.20	1222553.71	Аналитический метод	0.50	–
802	384847.48	1222553.77	Аналитический метод	0.50	–
803	384846.78	1222553.60	Аналитический метод	0.50	–
804	384846.17	1222553.22	Аналитический метод	0.50	–
805	384845.70	1222552.68	Аналитический метод	0.50	–
806	384845.42	1222552.01	Аналитический метод	0.50	–
807	384835.59	1222511.17	Аналитический метод	0.50	–
808	384812.82	1222507.25	Аналитический метод	0.50	–
809	384812.14	1222507.02	Аналитический метод	0.50	–
810	384811.56	1222506.59	Аналитический метод	0.50	–
811	384811.15	1222506.00	Аналитический метод	0.50	–
812	384810.93	1222505.31	Аналитический метод	0.50	–
813	384810.94	1222504.59	Аналитический метод	0.50	–
814	384811.18	1222503.91	Аналитический метод	0.50	–
815	384811.61	1222503.33	Аналитический метод	0.50	–
816	384812.19	1222502.92	Аналитический метод	0.50	–
817	384812.88	1222502.71	Аналитический метод	0.50	–
818	384813.60	1222502.71	Аналитический метод	0.50	–
819	384837.87	1222506.89	Аналитический метод	0.50	–
820	384837.88	1222506.89	Аналитический метод	0.50	–
821	384880.24	1222514.34	Аналитический метод	0.50	–
822	384880.24	1222514.34	Аналитический метод	0.50	–
823	384923.73	1222522.06	Аналитический метод	0.50	–
824	385008.21	1222536.83	Аналитический метод	0.50	–
825	385023.16	1222524.48	Аналитический метод	0.50	–
826	385023.78	1222524.12	Аналитический метод	0.50	–
827	385024.48	1222523.96	Аналитический метод	0.50	–
828	385025.20	1222524.03	Аналитический метод	0.50	–
829	385025.86	1222524.31	Аналитический метод	0.50	–
830	385026.40	1222524.79	Аналитический метод	0.50	–
831	385026.77	1222525.41	Аналитический метод	0.50	–
832	385026.92	1222526.11	Аналитический метод	0.50	–
833	385026.85	1222526.83	Аналитический метод	0.50	–
834	385026.57	1222527.49	Аналитический метод	0.50	–
835	385026.09	1222528.03	Аналитический метод	0.50	–
836	385014.17	1222537.87	Аналитический метод	0.50	–
837	385085.74	1222550.39	Аналитический метод	0.50	–
838	385076.07	1222539.31	Аналитический метод	0.50	–
839	385075.69	1222538.70	Аналитический метод	0.50	–
840	385075.51	1222538.00	Аналитический метод	0.50	–
841	385075.56	1222537.28	Аналитический метод	0.50	–
842	385075.83	1222536.61	Аналитический метод	0.50	–
843	385076.29	1222536.06	Аналитический метод	0.50	–
844	385076.90	1222535.68	Аналитический метод	0.50	–
845	385077.60	1222535.50	Аналитический метод	0.50	–
846	385078.32	1222535.55	Аналитический метод	0.50	–
847	385078.99	1222535.82	Аналитический метод	0.50	–
848	385079.54	1222536.28	Аналитический метод	0.50	–
849	385092.94	1222551.65	Аналитический метод	0.50	–
850	385132.16	1222558.50	Аналитический метод	0.50	–
851	385132.17	1222558.50	Аналитический метод	0.50	–
852	385171.48	1222565.50	Аналитический метод	0.50	–
853	385175.15	1222558.26	Аналитический метод	0.50	–
854	385175.58	1222557.68	Аналитический метод	0.50	–
855	385176.16	1222557.25	Аналитический метод	0.50	–

856	385176.84	1222557.03	Аналитический метод	0.50	–
857	385177.56	1222557.03	Аналитический метод	0.50	–
858	385178.25	1222557.25	Аналитический метод	0.50	–
859	385178.83	1222557.67	Аналитический метод	0.50	–
860	385179.25	1222558.25	Аналитический метод	0.50	–
861	385179.48	1222558.94	Аналитический метод	0.50	–
862	385179.48	1222559.66	Аналитический метод	0.50	–
863	385179.26	1222560.34	Аналитический метод	0.50	–
864	385176.21	1222566.34	Аналитический метод	0.50	–
865	385218.48	1222573.86	Аналитический метод	0.50	–
866	385221.16	1222565.90	Аналитический метод	0.50	–
867	385221.49	1222565.27	Аналитический метод	0.50	–
868	385222.01	1222564.76	Аналитический метод	0.50	–
869	385222.65	1222564.44	Аналитический метод	0.50	–
870	385223.37	1222564.34	Аналитический метод	0.50	–
871	385224.08	1222564.46	Аналитический метод	0.50	–
872	385224.71	1222564.79	Аналитический метод	0.50	–
873	385225.22	1222565.31	Аналитический метод	0.50	–
874	385225.54	1222565.95	Аналитический метод	0.50	–
875	385225.64	1222566.66	Аналитический метод	0.50	–
876	385225.52	1222567.37	Аналитический метод	0.50	–
877	385223.06	1222574.68	Аналитический метод	0.50	–
878	385254.77	1222580.32	Аналитический метод	0.50	–
879	385278.35	1222451.25	Аналитический метод	0.50	–
880	385268.96	1222439.75	Аналитический метод	0.50	–
881	385268.60	1222439.13	Аналитический метод	0.50	–
882	385268.45	1222438.42	Аналитический метод	0.50	–
883	385268.52	1222437.71	Аналитический метод	0.50	–
884	385268.81	1222437.05	Аналитический метод	0.50	–
885	385269.29	1222436.51	Аналитический метод	0.50	–
886	385269.91	1222436.15	Аналитический метод	0.50	–
887	385270.62	1222436.00	Аналитический метод	0.50	–
888	385271.33	1222436.07	Аналитический метод	0.50	–
889	385271.99	1222436.36	Аналитический метод	0.50	–
890	385272.53	1222436.84	Аналитический метод	0.50	–
891	385280.65	1222446.80	Аналитический метод	0.50	–
892	385288.67	1222435.24	Аналитический метод	0.50	–
893	385289.17	1222434.72	Аналитический метод	0.50	–
894	385289.80	1222434.38	Аналитический метод	0.50	–
895	385290.51	1222434.25	Аналитический метод	0.50	–
896	385291.22	1222434.35	Аналитический метод	0.50	–
897	385291.87	1222434.66	Аналитический метод	0.50	–
898	385292.39	1222435.16	Аналитический метод	0.50	–
899	385292.73	1222435.79	Аналитический метод	0.50	–
900	385292.86	1222436.50	Аналитический метод	0.50	–
901	385292.76	1222437.22	Аналитический метод	0.50	–
902	385292.45	1222437.86	Аналитический метод	0.50	–
903	385282.97	1222451.52	Аналитический метод	0.50	–
904	385258.88	1222583.39	Аналитический метод	0.50	–
905	385250.35	1222633.03	Аналитический метод	0.50	–
906	385236.22	1222715.83	Аналитический метод	0.50	–
907	385236.22	1222715.87	Аналитический метод	0.50	–
908	385228.72	1222755.34	Аналитический метод	0.50	–
909	385215.28	1222831.90	Аналитический метод	0.50	–
910	385201.68	1222912.51	Аналитический метод	0.50	–
911	385242.76	1222928.05	Аналитический метод	0.50	–
912	385243.38	1222928.41	Аналитический метод	0.50	–
913	385243.87	1222928.94	Аналитический метод	0.50	–
914	385244.16	1222929.60	Аналитический метод	0.50	–
915	385244.24	1222930.31	Аналитический метод	0.50	–
916	385244.09	1222931.02	Аналитический метод	0.50	–
917	385243.74	1222931.64	Аналитический метод	0.50	–
918	385243.21	1222932.13	Аналитический метод	0.50	–
919	385242.55	1222932.42	Аналитический метод	0.50	–
920	385241.83	1222932.50	Аналитический метод	0.50	–
921	385241.13	1222932.35	Аналитический метод	0.50	–
922	385200.89	1222917.13	Аналитический метод	0.50	–

923	385195.03	1222951.10	Аналитический метод	0.50	–
924	385205.84	1222960.40	Аналитический метод	0.50	–
925	385233.88	1222971.51	Аналитический метод	0.50	–
926	385309.46	1223000.40	Аналитический метод	0.50	–
927	385309.48	1223000.41	Аналитический метод	0.50	–
928	385352.80	1223017.47	Аналитический метод	0.50	–
929	385352.81	1223017.48	Аналитический метод	0.50	–
930	385397.48	1223035.35	Аналитический метод	0.50	–
931	385398.15	1223035.76	Аналитический метод	0.50	–
932	385402.96	1223040.04	Аналитический метод	0.50	–
933	385403.19	1223039.70	Аналитический метод	0.50	–
934	385405.68	1223037.80	Аналитический метод	0.50	–
935	385408.64	1223036.75	Аналитический метод	0.50	–
936	385409.60	1223036.73	Аналитический метод	0.50	–
937	385648.51	1222315.13	Аналитический метод	0.50	–
938	385803.33	1221773.04	Аналитический метод	0.50	–
939	385820.22	1221712.52	Аналитический метод	0.50	–
940	385820.23	1221712.46	Аналитический метод	0.50	–
941	385837.87	1221650.62	Аналитический метод	0.50	–
942	385866.24	1221548.25	Аналитический метод	0.50	–
943	385823.80	1221512.95	Аналитический метод	0.50	–
944	385773.95	1221471.43	Аналитический метод	0.50	–
945	385727.95	1221433.34	Аналитический метод	0.50	–
946	385721.94	1221428.70	Аналитический метод	0.50	–
947	385721.89	1221428.68	Аналитический метод	0.50	–
948	385719.39	1221426.79	Аналитический метод	0.50	–
949	385718.81	1221426.19	Аналитический метод	0.50	–
950	385717.02	1221423.62	Аналитический метод	0.50	–
951	385716.12	1221420.63	Аналитический метод	0.50	–
952	385716.18	1221417.50	Аналитический метод	0.50	–
953	385717.20	1221414.55	Аналитический метод	0.50	–
954	385718.00	1221413.49	Аналитический метод	0.50	–
955	385714.63	1221409.63	Аналитический метод	0.50	–
956	385699.65	1221416.89	Аналитический метод	0.50	–
957	385562.81	1221486.75	Аналитический метод	0.50	–
958	385558.43	1221524.13	Аналитический метод	0.50	–
959	385625.05	1221589.14	Аналитический метод	0.50	–
960	385624.86	1221584.38	Аналитический метод	0.50	–
961	385624.95	1221583.67	Аналитический метод	0.50	–
962	385625.25	1221583.02	Аналитический метод	0.50	–
963	385625.74	1221582.49	Аналитический метод	0.50	–
964	385626.37	1221582.14	Аналитический метод	0.50	–
965	385627.07	1221582.00	Аналитический метод	0.50	–
966	385627.79	1221582.08	Аналитический метод	0.50	–
967	385628.44	1221582.39	Аналитический метод	0.50	–
968	385628.97	1221582.87	Аналитический метод	0.50	–
969	385629.32	1221583.50	Аналитический метод	0.50	–
970	385629.46	1221584.21	Аналитический метод	0.50	–
971	385629.82	1221593.73	Аналитический метод	0.50	–
972	385679.05	1221636.23	Аналитический метод	0.50	–
973	385678.38	1221628.84	Аналитический метод	0.50	–
974	385678.43	1221628.12	Аналитический метод	0.50	–
975	385678.70	1221627.45	Аналитический метод	0.50	–
976	385679.16	1221626.90	Аналитический метод	0.50	–
977	385679.77	1221626.52	Аналитический метод	0.50	–
978	385680.47	1221626.34	Аналитический метод	0.50	–
979	385681.19	1221626.39	Аналитический метод	0.50	–
980	385681.86	1221626.66	Аналитический метод	0.50	–
981	385682.41	1221627.12	Аналитический метод	0.50	–
982	385682.79	1221627.73	Аналитический метод	0.50	–
983	385682.97	1221628.43	Аналитический метод	0.50	–
984	385684.05	1221640.55	Аналитический метод	0.50	–
985	385705.94	1221659.38	Аналитический метод	0.50	–
986	385705.96	1221659.40	Аналитический метод	0.50	–
987	385729.14	1221679.79	Аналитический метод	0.50	–
988	385729.60	1221680.35	Аналитический метод	0.50	–
989	385729.87	1221681.02	Аналитический метод	0.50	–

990	385729.91	1221681.73	Аналитический метод	0.50	–
991	385729.74	1221682.43	Аналитический метод	0.50	–
992	385729.35	1221683.04	Аналитический метод	0.50	–
993	385728.80	1221683.50	Аналитический метод	0.50	–
994	385728.13	1221683.76	Аналитический метод	0.50	–
995	385727.41	1221683.81	Аналитический метод	0.50	–
996	385726.71	1221683.63	Аналитический метод	0.50	–
997	385726.10	1221683.25	Аналитический метод	0.50	–
998	385704.03	1221663.83	Аналитический метод	0.50	–
999	385695.97	1221667.48	Аналитический метод	0.50	–
1000	385695.27	1221667.67	Аналитический метод	0.50	–
1001	385694.55	1221667.63	Аналитический метод	0.50	–
1002	385693.88	1221667.38	Аналитический метод	0.50	–
1003	385693.32	1221666.93	Аналитический метод	0.50	–
1004	385692.92	1221666.33	Аналитический метод	0.50	–
1005	385692.73	1221665.63	Аналитический метод	0.50	–
1006	385692.77	1221664.91	Аналитический метод	0.50	–
1007	385693.02	1221664.24	Аналитический метод	0.50	–
1008	385693.47	1221663.68	Аналитический метод	0.50	–
1009	385694.07	1221663.28	Аналитический метод	0.50	–
1010	385700.20	1221660.52	Аналитический метод	0.50	–
1011	385680.35	1221643.43	Аналитический метод	0.50	–
1012	385680.34	1221643.43	Аналитический метод	0.50	–
1013	385626.06	1221596.56	Аналитический метод	0.50	–
1014	385625.96	1221596.46	Аналитический метод	0.50	–
1015	385554.41	1221526.63	Аналитический метод	0.50	–
1016	385553.99	1221526.07	Аналитический метод	0.50	–
1017	385553.75	1221525.41	Аналитический метод	0.50	–
1018	385553.73	1221524.72	Аналитический метод	0.50	–
1019	385558.39	1221484.99	Аналитический метод	0.50	–
1020	385558.59	1221484.27	Аналитический метод	0.50	–
1021	385559.02	1221483.66	Аналитический метод	0.50	–
1022	385559.63	1221483.21	Аналитический метод	0.50	–
1023	385697.58	1221412.78	Аналитический метод	0.50	–
1024	385697.62	1221412.76	Аналитический метод	0.50	–
1025	385711.41	1221406.08	Аналитический метод	0.50	–
1026	385562.86	1221246.62	Аналитический метод	0.50	–
1027	385535.27	1221273.42	Аналитический метод	0.50	–
1028	385535.25	1221273.44	Аналитический метод	0.50	–
1029	385485.33	1221320.73	Аналитический метод	0.50	–
1030	385485.32	1221320.74	Аналитический метод	0.50	–
1031	385465.35	1221339.50	Аналитический метод	0.50	–
1032	385439.16	1221364.09	Аналитический метод	0.50	–
1033	385391.27	1221409.71	Аналитический метод	0.50	–
1034	385425.25	1221452.47	Аналитический метод	0.50	–
1035	385425.26	1221452.48	Аналитический метод	0.50	–
1036	385445.00	1221477.72	Аналитический метод	0.50	–
1037	385445.35	1221478.35	Аналитический метод	0.50	–
1038	385445.49	1221479.05	Аналитический метод	0.50	–
1039	385445.40	1221479.77	Аналитический метод	0.50	–
1040	385445.10	1221480.42	Аналитический метод	0.50	–
1041	385444.61	1221480.95	Аналитический метод	0.50	–
1042	385443.98	1221481.30	Аналитический метод	0.50	–
1043	385443.27	1221481.43	Аналитический метод	0.50	–
1044	385442.56	1221481.35	Аналитический метод	0.50	–
1045	385441.91	1221481.04	Аналитический метод	0.50	–
1046	385441.38	1221480.55	Аналитический метод	0.50	–
1047	385421.64	1221455.32	Аналитический метод	0.50	–
1048	385386.36	1221410.93	Аналитический метод	0.50	–
1049	385386.29	1221410.80	Аналитический метод	0.50	–
1050	385386.18	1221410.68	Аналитический метод	0.50	–
1051	385372.64	1221388.01	Аналитический метод	0.50	–
1052	385372.62	1221387.98	Аналитический метод	0.50	–
1053	385353.81	1221355.34	Аналитический метод	0.50	–
1054	385353.51	1221354.41	Аналитический метод	0.50	–
1055	385348.89	1221306.61	Аналитический метод	0.50	–
1056	385348.88	1221306.57	Аналитический метод	0.50	–

1057	385346.66	1221279.09	Аналитический метод	0.50	–
1058	385346.72	1221278.37	Аналитический метод	0.50	–
1059	385346.99	1221277.71	Аналитический метод	0.50	–
1060	385347.46	1221277.16	Аналитический метод	0.50	–
1061	385348.07	1221276.78	Аналитический метод	0.50	–
1062	385348.77	1221276.61	Аналитический метод	0.50	–
1063	385349.49	1221276.67	Аналитический метод	0.50	–
1064	385350.15	1221276.94	Аналитический метод	0.50	–
1065	385350.70	1221277.41	Аналитический метод	0.50	–
1066	385351.08	1221278.02	Аналитический метод	0.50	–
1067	385351.25	1221278.72	Аналитический метод	0.50	–
1068	385353.47	1221306.19	Аналитический метод	0.50	–
1069	385358.04	1221353.48	Аналитический метод	0.50	–
1070	385376.59	1221385.67	Аналитический метод	0.50	–
1071	385388.66	1221405.85	Аналитический метод	0.50	–
1072	385432.03	1221364.53	Аналитический метод	0.50	–
1073	385426.86	1221364.35	Аналитический метод	0.50	–
1074	385426.15	1221364.21	Аналитический метод	0.50	–
1075	385425.52	1221363.86	Аналитический метод	0.50	–
1076	385425.03	1221363.34	Аналитический метод	0.50	–
1077	385424.73	1221362.68	Аналитический метод	0.50	–
1078	385424.64	1221361.97	Аналитический метод	0.50	–
1079	385424.78	1221361.26	Аналитический метод	0.50	–
1080	385425.13	1221360.63	Аналитический метод	0.50	–
1081	385425.65	1221360.14	Аналитический метод	0.50	–
1082	385426.30	1221359.84	Аналитический метод	0.50	–
1083	385427.02	1221359.75	Аналитический метод	0.50	–
1084	385436.70	1221360.09	Аналитический метод	0.50	–
1085	385461.73	1221336.59	Аналитический метод	0.50	–
1086	385464.86	1221325.46	Аналитический метод	0.50	–
1087	385465.16	1221324.81	Аналитический метод	0.50	–
1088	385465.65	1221324.28	Аналитический метод	0.50	–
1089	385466.27	1221323.93	Аналитический метод	0.50	–
1090	385466.98	1221323.78	Аналитический метод	0.50	–
1091	385467.69	1221323.87	Аналитический метод	0.50	–
1092	385468.35	1221324.17	Аналитический метод	0.50	–
1093	385468.88	1221324.66	Аналитический метод	0.50	–
1094	385469.23	1221325.28	Аналитический метод	0.50	–
1095	385469.37	1221325.99	Аналитический метод	0.50	–
1096	385469.29	1221326.70	Аналитический метод	0.50	–
1097	385468.22	1221330.49	Аналитический метод	0.50	–
1098	385482.17	1221317.39	Аналитический метод	0.50	–
1099	385531.55	1221270.61	Аналитический метод	0.50	–
1100	385535.07	1221252.52	Аналитический метод	0.50	–
1101	385535.31	1221251.84	Аналитический метод	0.50	–
1102	385535.76	1221251.27	Аналитический метод	0.50	–
1103	385536.35	1221250.87	Аналитический метод	0.50	–
1104	385537.05	1221250.67	Аналитический метод	0.50	–
1105	385537.77	1221250.70	Аналитический метод	0.50	–
1106	385538.44	1221250.94	Аналитический метод	0.50	–
1107	385539.01	1221251.39	Аналитический метод	0.50	–
1108	385539.41	1221251.98	Аналитический метод	0.50	–
1109	385539.61	1221252.67	Аналитический метод	0.50	–
1110	385539.58	1221253.39	Аналитический метод	0.50	–
1111	385537.33	1221265.01	Аналитический метод	0.50	–
1112	385561.33	1221241.68	Аналитический метод	0.50	–
1113	385561.34	1221241.68	Аналитический метод	0.50	–
1114	385561.34	1221241.68	Аналитический метод	0.50	–
1115	385586.69	1221217.20	Аналитический метод	0.50	–
1116	385579.02	1221220.37	Аналитический метод	0.50	–
1117	385578.32	1221220.54	Аналитический метод	0.50	–
1118	385577.61	1221220.49	Аналитический метод	0.50	–
1119	385576.94	1221220.21	Аналитический метод	0.50	–
1120	385576.39	1221219.74	Аналитический метод	0.50	–
1121	385576.02	1221219.13	Аналитический метод	0.50	–
1122	385575.85	1221218.43	Аналитический метод	0.50	–
1123	385575.91	1221217.71	Аналитический метод	0.50	–

1124	385576.18	1221217.05	Аналитический метод	0.50	–
1125	385576.65	1221216.50	Аналитический метод	0.50	–
1126	385577.26	1221216.13	Аналитический метод	0.50	–
1127	385595.73	1221208.48	Аналитический метод	0.50	–
1128	385646.87	1221159.98	Аналитический метод	0.50	–
1129	385687.71	1221120.30	Аналитический метод	0.50	–
1130	385687.74	1221120.27	Аналитический метод	0.50	–
1131	385710.12	1221099.27	Аналитический метод	0.50	–
1132	385696.90	1221086.07	Аналитический метод	0.50	–
1133	385696.47	1221085.49	Аналитический метод	0.50	–
1134	385696.25	1221084.81	Аналитический метод	0.50	–
1135	385696.25	1221084.09	Аналитический метод	0.50	–
1136	385696.47	1221083.40	Аналитический метод	0.50	–
1137	385696.89	1221082.82	Аналитический метод	0.50	–
1138	385697.47	1221082.40	Аналитический метод	0.50	–
1139	385698.16	1221082.18	Аналитический метод	0.50	–
1140	385698.88	1221082.17	Аналитический метод	0.50	–
1141	385699.56	1221082.40	Аналитический метод	0.50	–
1142	385700.14	1221082.82	Аналитический метод	0.50	–
1143	385713.46	1221096.11	Аналитический метод	0.50	–
1144	385737.70	1221073.05	Аналитический метод	0.50	–
1145	385738.29	1221072.64	Аналитический метод	0.50	–
1146	385738.98	1221072.44	Аналитический метод	0.50	–
1147	385739.70	1221072.45	Аналитический метод	0.50	–
1148	385740.38	1221072.69	Аналитический метод	0.50	–
1149	385740.95	1221073.13	Аналитический метод	0.50	–
1150	385741.36	1221073.72	Аналитический метод	0.50	–
1151	385741.56	1221074.41	Аналитический метод	0.50	–
1152	385741.54	1221075.13	Аналитический метод	0.50	–
1153	385741.30	1221075.81	Аналитический метод	0.50	–
1154	385740.87	1221076.38	Аналитический метод	0.50	–
1155	385715.01	1221100.99	Аналитический метод	0.50	–
1156	385715.00	1221101.00	Аналитический метод	0.50	–
1157	385690.90	1221123.61	Аналитический метод	0.50	–
1158	385650.07	1221163.29	Аналитический метод	0.50	–
1159	385650.05	1221163.31	Аналитический метод	0.50	–
1160	385598.77	1221211.93	Аналитический метод	0.50	–
1161	385588.03	1221228.15	Аналитический метод	0.50	–
1162	385587.54	1221228.68	Аналитический метод	0.50	–
1163	385586.92	1221229.04	Аналитический метод	0.50	–
1164	385586.21	1221229.18	Аналитический метод	0.50	–
1165	385585.50	1221229.10	Аналитический метод	0.50	–
1166	385584.84	1221228.80	Аналитический метод	0.50	–
1167	385584.31	1221228.31	Аналитический метод	0.50	–
1168	385583.96	1221227.69	Аналитический метод	0.50	–
1169	385583.81	1221226.98	Аналитический метод	0.50	–
1170	385583.89	1221226.29	Аналитический метод	0.50	–
1171	385566.16	1221243.42	Аналитический метод	0.50	–
1172	385716.90	1221405.22	Аналитический метод	0.50	–
1173	385716.92	1221405.25	Аналитический метод	0.50	–
1174	385716.95	1221405.28	Аналитический метод	0.50	–
1175	385721.29	1221410.26	Аналитический метод	0.50	–
1176	385722.62	1221409.34	Аналитический метод	0.50	–
1177	385725.61	1221408.43	Аналитический метод	0.50	–
1178	385728.74	1221408.49	Аналитический метод	0.50	–
1179	385731.70	1221409.52	Аналитический метод	0.50	–
1180	385734.19	1221411.40	Аналитический метод	0.50	–
1181	385734.77	1221412.01	Аналитический метод	0.50	–
1182	385734.87	1221412.15	Аналитический метод	0.50	–
1183	385740.93	1221416.84	Аналитический метод	0.50	–
1184	385741.21	1221417.06	Аналитический метод	0.50	–
1185	385787.35	1221455.27	Аналитический метод	0.50	–
1186	385787.38	1221455.29	Аналитический метод	0.50	–
1187	385837.23	1221496.81	Аналитический метод	0.50	–
1188	385869.19	1221523.39	Аналитический метод	0.50	–
1189	385873.12	1221469.88	Аналитический метод	0.50	–
1190	385896.56	1221134.71	Аналитический метод	0.50	–

1191	385897.23	1221131.68	Аналитический метод	0.50	–
1192	385898.76	1221128.98	Аналитический метод	0.50	–
1193	385901.00	1221126.85	Аналитический метод	0.50	–
1194	385903.77	1221125.46	Аналитический метод	0.50	–
1195	386171.36	1221037.92	Аналитический метод	0.50	–
1196	385940.76	1220752.26	Аналитический метод	0.50	–
1197	385939.33	1220749.91	Аналитический метод	0.50	–
1198	385938.55	1220747.28	Аналитический метод	0.50	–
1199	385938.49	1220744.54	Аналитический метод	0.50	–
1200	385994.81	1220220.38	Аналитический метод	0.50	–
1201	385980.66	1220157.83	Аналитический метод	0.50	–
1202	385919.44	1220140.55	Аналитический метод	0.50	–
1203	385883.12	1220130.52	Аналитический метод	0.50	–
1204	385880.13	1220129.16	Аналитический метод	0.50	–
1205	385877.70	1220126.95	Аналитический метод	0.50	–
1206	385876.08	1220124.09	Аналитический метод	0.50	–
1207	385875.42	1220120.87	Аналитический метод	0.50	–
1208	385875.79	1220117.61	Аналитический метод	0.50	–
1209	385877.15	1220114.61	Аналитический метод	0.50	–
1210	385879.37	1220112.19	Аналитический метод	0.50	–
1211	385882.22	1220110.57	Аналитический метод	0.50	–
1212	385885.44	1220109.91	Аналитический метод	0.50	–
1213	385888.71	1220110.28	Аналитический метод	0.50	–
1214	385902.92	1220114.20	Аналитический метод	0.50	–
1215	385826.05	1219952.48	Аналитический метод	0.50	–
1216	385799.34	1219896.26	Аналитический метод	0.50	–
1217	385771.44	1219838.00	Аналитический метод	0.50	–
1218	385771.40	1219837.93	Аналитический метод	0.50	–
1219	385748.37	1219788.88	Аналитический метод	0.50	–
1220	385067.75	1220033.46	Аналитический метод	0.50	–
1221	385033.79	1220125.05	Аналитический метод	0.50	–
1222	385032.66	1220127.26	Аналитический метод	0.50	–
1223	385031.05	1220129.14	Аналитический метод	0.50	–
1224	384805.10	1220336.80	Аналитический метод	0.50	–
1225	384805.01	1220336.88	Аналитический метод	0.50	–
1226	384797.61	1220343.53	Аналитический метод	0.50	–
1227	384797.55	1220343.62	Аналитический метод	0.50	–
1228	384797.01	1220344.20	Аналитический метод	0.50	–
1229	384794.50	1220346.14	Аналитический метод	0.50	–
1230	384791.52	1220347.19	Аналитический метод	0.50	–
1231	384788.36	1220347.27	Аналитический метод	0.50	–
1232	384785.34	1220346.35	Аналитический метод	0.50	–
1233	384782.75	1220344.54	Аналитический метод	0.50	–
1234	384781.87	1220343.69	Аналитический метод	0.50	–
1235	384780.01	1220341.21	Аналитический метод	0.50	–
1236	384779.00	1220338.29	Аналитический метод	0.50	–
1237	384778.92	1220335.20	Аналитический метод	0.50	–
1238	384779.76	1220332.38	Аналитический метод	0.50	–
1239	384754.96	1220313.14	Аналитический метод	0.50	–
1240	384720.91	1220286.91	Аналитический метод	0.50	–
1241	384720.89	1220286.90	Аналитический метод	0.50	–
1242	384688.04	1220261.20	Аналитический метод	0.50	–
1243	384654.06	1220245.23	Аналитический метод	0.50	–
1244	384632.20	1220276.02	Аналитический метод	0.50	–
1245	384640.18	1220275.57	Аналитический метод	0.50	–
1246	384640.89	1220275.64	Аналитический метод	0.50	–
1247	384641.55	1220275.94	Аналитический метод	0.50	–
1248	384642.09	1220276.41	Аналитический метод	0.50	–
1249	384642.45	1220277.04	Аналитический метод	0.50	–
1250	384642.60	1220277.74	Аналитический метод	0.50	–
1251	384642.53	1220278.46	Аналитический метод	0.50	–
1252	384642.24	1220279.11	Аналитический метод	0.50	–
1253	384641.76	1220279.65	Аналитический метод	0.50	–
1254	384641.14	1220280.01	Аналитический метод	0.50	–
1255	384640.44	1220280.17	Аналитический метод	0.50	–
1256	384630.32	1220280.73	Аналитический метод	0.50	–
1257	384633.15	1220295.39	Аналитический метод	0.50	–

1258	384633.18	1220296.11	Аналитический метод	0.50	–
1259	384632.98	1220296.80	Аналитический метод	0.50	–
1260	384632.58	1220297.40	Аналитический метод	0.50	–
1261	384632.01	1220297.84	Аналитический метод	0.50	–
1262	384631.33	1220298.08	Аналитический метод	0.50	–
1263	384630.61	1220298.11	Аналитический метод	0.50	–
1264	384629.92	1220297.91	Аналитический метод	0.50	–
1265	384629.33	1220297.51	Аналитический метод	0.50	–
1266	384628.88	1220296.94	Аналитический метод	0.50	–
1267	384628.64	1220296.26	Аналитический метод	0.50	–
1268	384626.35	1220284.42	Аналитический метод	0.50	–
1269	384607.02	1220312.55	Аналитический метод	0.50	–
1270	384583.74	1220346.51	Аналитический метод	0.50	–
1271	384583.56	1220364.48	Аналитический метод	0.50	–
1272	384583.44	1220365.19	Аналитический метод	0.50	–
1273	384583.11	1220365.83	Аналитический метод	0.50	–
1274	384582.59	1220366.34	Аналитический метод	0.50	–
1275	384581.95	1220366.66	Аналитический метод	0.50	–
1276	384581.24	1220366.76	Аналитический метод	0.50	–
1277	384580.53	1220366.64	Аналитический метод	0.50	–
1278	384579.89	1220366.31	Аналитический метод	0.50	–
1279	384579.39	1220365.79	Аналитический метод	0.50	–
1280	384579.07	1220365.15	Аналитический метод	0.50	–
1281	384578.96	1220364.44	Аналитический метод	0.50	–
1282	384579.15	1220345.77	Аналитический метод	0.50	–
1283	384579.25	1220345.10	Аналитический метод	0.50	–
1284	384579.55	1220344.49	Аналитический метод	0.50	–
1285	384603.22	1220309.95	Аналитический метод	0.50	–
1286	384603.22	1220309.95	Аналитический метод	0.50	–
1287	384623.23	1220280.84	Аналитический метод	0.50	–
1288	384481.11	1220279.25	Аналитический метод	0.50	–
1289	384475.98	1220296.08	Аналитический метод	0.50	–
1290	384475.67	1220296.72	Аналитический метод	0.50	–
1291	384475.17	1220297.24	Аналитический метод	0.50	–
1292	384474.53	1220297.58	Аналитический метод	0.50	–
1293	384473.83	1220297.70	Аналитический метод	0.50	–
1294	384473.11	1220297.60	Аналитический метод	0.50	–
1295	384472.47	1220297.29	Аналитический метод	0.50	–
1296	384471.95	1220296.79	Аналитический метод	0.50	–
1297	384471.61	1220296.15	Аналитический метод	0.50	–
1298	384471.48	1220295.45	Аналитический метод	0.50	–
1299	384471.58	1220294.73	Аналитический метод	0.50	–
1300	384476.31	1220279.22	Аналитический метод	0.50	–
1301	384433.39	1220279.03	Аналитический метод	0.50	–
1302	384419.57	1220324.13	Аналитический метод	0.50	–
1303	384432.46	1220461.16	Аналитический метод	0.50	–
1304	384436.53	1220500.91	Аналитический метод	0.50	–
1305	384454.96	1220485.21	Аналитический метод	0.50	–
1306	384455.58	1220484.84	Аналитический метод	0.50	–
1307	384456.28	1220484.67	Аналитический метод	0.50	–
1308	384457.00	1220484.73	Аналитический метод	0.50	–
1309	384457.66	1220485.00	Аналитический метод	0.50	–
1310	384458.21	1220485.47	Аналитический метод	0.50	–
1311	384458.58	1220486.09	Аналитический метод	0.50	–
1312	384458.75	1220486.79	Аналитический метод	0.50	–
1313	384458.69	1220487.50	Аналитический метод	0.50	–
1314	384458.41	1220488.17	Аналитический метод	0.50	–
1315	384457.95	1220488.71	Аналитический метод	0.50	–
1316	384437.09	1220506.48	Аналитический метод	0.50	–
1317	384441.26	1220551.64	Аналитический метод	0.50	–
1318	384454.76	1220687.84	Аналитический метод	0.50	–
1319	384454.64	1220688.81	Аналитический метод	0.50	–
1320	384428.95	1220763.76	Аналитический метод	0.50	–
1321	384464.37	1220778.83	Аналитический метод	0.50	–
1322	384536.93	1220809.47	Аналитический метод	0.50	–
1323	384572.58	1220824.36	Аналитический метод	0.50	–
1324	384573.19	1220824.73	Аналитический метод	0.50	–

1325	384573.66	1220825.28	Аналитический метод	0.50	–
1326	384573.93	1220825.95	Аналитический метод	0.50	–
1327	384573.99	1220826.66	Аналитический метод	0.50	–
1328	384573.82	1220827.36	Аналитический метод	0.50	–
1329	384573.44	1220827.98	Аналитический метод	0.50	–
1330	384572.89	1220828.44	Аналитический метод	0.50	–
1331	384572.23	1220828.72	Аналитический метод	0.50	–
1332	384571.51	1220828.77	Аналитический метод	0.50	–
1333	384570.81	1220828.60	Аналитический метод	0.50	–
1334	384535.15	1220813.71	Аналитический метод	0.50	–
1335	384535.15	1220813.71	Аналитический метод	0.50	–
1336	384462.58	1220783.06	Аналитический метод	0.50	–
1337	384462.57	1220783.06	Аналитический метод	0.50	–
1338	384428.14	1220768.42	Аналитический метод	0.50	–
1339	384425.40	1220806.45	Аналитический метод	0.50	–
1340	384432.41	1220821.69	Аналитический метод	0.50	–
1341	384432.61	1220822.38	Аналитический метод	0.50	–
1342	384432.58	1220823.10	Аналитический метод	0.50	–
1343	384432.33	1220823.78	Аналитический метод	0.50	–
1344	384431.88	1220824.34	Аналитический метод	0.50	–
1345	384431.29	1220824.74	Аналитический метод	0.50	–
1346	384430.59	1220824.94	Аналитический метод	0.50	–
1347	384429.87	1220824.91	Аналитический метод	0.50	–
1348	384429.20	1220824.66	Аналитический метод	0.50	–
1349	384428.63	1220824.21	Аналитический метод	0.50	–
1350	384428.23	1220823.61	Аналитический метод	0.50	–
1351	384424.68	1220815.89	Аналитический метод	0.50	–
1352	384422.06	1220850.17	Аналитический метод	0.50	–
1353	384421.90	1220850.87	Аналитический метод	0.50	–
1354	384421.52	1220851.48	Аналитический метод	0.50	–
1355	384420.98	1220851.95	Аналитический метод	0.50	–
1356	384420.31	1220852.23	Аналитический метод	0.50	–
1357	384419.60	1220852.29	Аналитический метод	0.50	–
1358	384418.90	1220852.12	Аналитический метод	0.50	–
1359	384418.28	1220851.75	Аналитический метод	0.50	–
1360	384417.81	1220851.20	Аналитический метод	0.50	–
1361	384417.54	1220850.54	Аналитический метод	0.50	–
1362	384417.48	1220849.82	Аналитический метод	0.50	–
1363	384420.77	1220806.70	Аналитический метод	0.50	–
1364	384423.43	1220769.78	Аналитический метод	0.50	–
1365	384411.48	1220778.39	Аналитический метод	0.50	–
1366	384410.83	1220778.72	Аналитический метод	0.50	–
1367	384410.12	1220778.82	Аналитический метод	0.50	–
1368	384409.41	1220778.71	Аналитический метод	0.50	–
1369	384408.77	1220778.38	Аналитический метод	0.50	–
1370	384383.82	1220759.98	Аналитический метод	0.50	–
1371	384368.26	1220749.61	Аналитический метод	0.50	–
1372	384367.73	1220749.13	Аналитический метод	0.50	–
1373	384367.37	1220748.50	Аналитический метод	0.50	–
1374	384367.23	1220747.79	Аналитический метод	0.50	–
1375	384367.32	1220747.08	Аналитический метод	0.50	–
1376	384367.62	1220746.42	Аналитический метод	0.50	–
1377	384368.10	1220745.89	Аналитический метод	0.50	–
1378	384368.73	1220745.54	Аналитический метод	0.50	–
1379	384369.44	1220745.40	Аналитический метод	0.50	–
1380	384370.15	1220745.48	Аналитический метод	0.50	–
1381	384370.81	1220745.78	Аналитический метод	0.50	–
1382	384386.42	1220756.18	Аналитический метод	0.50	–
1383	384386.51	1220756.25	Аналитический метод	0.50	–
1384	384410.15	1220773.68	Аналитический метод	0.50	–
1385	384422.30	1220764.93	Аналитический метод	0.50	–
1386	384393.50	1220741.41	Аналитический метод	0.50	–
1387	384353.61	1220741.95	Аналитический метод	0.50	–
1388	384352.84	1220741.83	Аналитический метод	0.50	–
1389	384352.15	1220741.45	Аналитический метод	0.50	–
1390	384284.05	1220686.94	Аналитический метод	0.50	–
1391	384284.04	1220686.93	Аналитический метод	0.50	–

1392	384216.94	1220632.60	Аналитический метод	0.50	–
1393	384208.31	1220633.76	Аналитический метод	0.50	–
1394	384207.59	1220633.74	Аналитический метод	0.50	–
1395	384206.91	1220633.50	Аналитический метод	0.50	–
1396	384206.34	1220633.06	Аналитический метод	0.50	–
1397	384205.93	1220632.47	Аналитический метод	0.50	–
1398	384205.72	1220631.78	Аналитический метод	0.50	–
1399	384205.74	1220631.06	Аналитический метод	0.50	–
1400	384205.98	1220630.38	Аналитический метод	0.50	–
1401	384206.42	1220629.81	Аналитический метод	0.50	–
1402	384207.01	1220629.40	Аналитический метод	0.50	–
1403	384207.70	1220629.20	Аналитический метод	0.50	–
1404	384216.43	1220628.03	Аналитический метод	0.50	–
1405	384237.68	1220602.86	Аналитический метод	0.50	–
1406	384238.97	1220601.33	Аналитический метод	0.50	–
1407	384239.51	1220600.86	Аналитический метод	0.50	–
1408	384240.17	1220600.58	Аналитический метод	0.50	–
1409	384240.89	1220600.52	Аналитический метод	0.50	–
1410	384241.59	1220600.68	Аналитический метод	0.50	–
1411	384242.21	1220601.05	Аналитический метод	0.50	–
1412	384242.68	1220601.60	Аналитический метод	0.50	–
1413	384242.96	1220602.26	Аналитический метод	0.50	–
1414	384243.02	1220602.98	Аналитический метод	0.50	–
1415	384242.86	1220603.68	Аналитический метод	0.50	–
1416	384242.48	1220604.30	Аналитический метод	0.50	–
1417	384241.20	1220605.83	Аналитический метод	0.50	–
1418	384241.19	1220605.83	Аналитический метод	0.50	–
1419	384220.89	1220629.88	Аналитический метод	0.50	–
1420	384286.93	1220683.36	Аналитический метод	0.50	–
1421	384354.38	1220737.34	Аналитический метод	0.50	–
1422	384388.79	1220736.88	Аналитический метод	0.50	–
1423	384364.41	1220712.76	Аналитический метод	0.50	–
1424	384333.24	1220684.95	Аналитический метод	0.50	–
1425	384333.24	1220684.94	Аналитический метод	0.50	–
1426	384300.85	1220655.75	Аналитический метод	0.50	–
1427	384267.23	1220626.18	Аналитический метод	0.50	–
1428	384266.79	1220625.66	Аналитический метод	0.50	–
1429	384266.52	1220625.03	Аналитический метод	0.50	–
1430	384266.45	1220624.35	Аналитический метод	0.50	–
1431	384266.58	1220623.68	Аналитический метод	0.50	–
1432	384266.90	1220623.08	Аналитический метод	0.50	–
1433	384267.39	1220622.60	Аналитический метод	0.50	–
1434	384268.00	1220622.28	Аналитический метод	0.50	–
1435	384268.67	1220622.16	Аналитический метод	0.50	–
1436	384269.35	1220622.24	Аналитический метод	0.50	–
1437	384281.82	1220625.61	Аналитический метод	0.50	–
1438	384282.48	1220625.90	Аналитический метод	0.50	–
1439	384283.01	1220626.39	Аналитический метод	0.50	–
1440	384283.37	1220627.01	Аналитический метод	0.50	–
1441	384283.52	1220627.71	Аналитический метод	0.50	–
1442	384283.44	1220628.43	Аналитический метод	0.50	–
1443	384283.15	1220629.09	Аналитический метод	0.50	–
1444	384282.67	1220629.62	Аналитический метод	0.50	–
1445	384282.04	1220629.98	Аналитический метод	0.50	–
1446	384281.34	1220630.13	Аналитический метод	0.50	–
1447	384280.62	1220630.05	Аналитический метод	0.50	–
1448	384277.69	1220629.26	Аналитический метод	0.50	–
1449	384303.90	1220652.30	Аналитический метод	0.50	–
1450	384303.92	1220652.32	Аналитический метод	0.50	–
1451	384336.31	1220681.52	Аналитический метод	0.50	–
1452	384367.52	1220709.37	Аналитический метод	0.50	–
1453	384367.61	1220709.45	Аналитический метод	0.50	–
1454	384395.85	1220737.39	Аналитический метод	0.50	–
1455	384424.97	1220761.17	Аналитический метод	0.50	–
1456	384450.13	1220687.79	Аналитический метод	0.50	–
1457	384436.99	1220555.16	Аналитический метод	0.50	–
1458	384425.85	1220559.71	Аналитический метод	0.50	–

1459	384425.15	1220559.87	Аналитический метод	0.50	–
1460	384424.44	1220559.81	Аналитический метод	0.50	–
1461	384423.77	1220559.53	Аналитический метод	0.50	–
1462	384423.23	1220559.06	Аналитический метод	0.50	–
1463	384422.86	1220558.45	Аналитический метод	0.50	–
1464	384422.69	1220557.75	Аналитический метод	0.50	–
1465	384422.75	1220557.03	Аналитический метод	0.50	–
1466	384423.03	1220556.37	Аналитический метод	0.50	–
1467	384423.50	1220555.82	Аналитический метод	0.50	–
1468	384424.11	1220555.45	Аналитический метод	0.50	–
1469	384434.81	1220551.08	Аналитический метод	0.50	–
1470	384424.82	1220541.60	Аналитический метод	0.50	–
1471	384424.38	1220541.02	Аналитический метод	0.50	–
1472	384424.14	1220540.35	Аналитический метод	0.50	–
1473	384424.12	1220539.63	Аналитический метод	0.50	–
1474	384424.33	1220538.94	Аналитический метод	0.50	–
1475	384424.74	1220538.34	Аналитический метод	0.50	–
1476	384425.31	1220537.91	Аналитический метод	0.50	–
1477	384425.99	1220537.67	Аналитический метод	0.50	–
1478	384426.70	1220537.65	Аналитический метод	0.50	–
1479	384427.39	1220537.85	Аналитический метод	0.50	–
1480	384427.99	1220538.26	Аналитический метод	0.50	–
1481	384436.12	1220545.98	Аналитический метод	0.50	–
1482	384432.59	1220507.75	Аналитический метод	0.50	–
1483	384387.22	1220506.63	Аналитический метод	0.50	–
1484	384336.54	1220506.01	Аналитический метод	0.50	–
1485	384336.52	1220506.01	Аналитический метод	0.50	–
1486	384244.43	1220504.23	Аналитический метод	0.50	–
1487	384210.04	1220503.58	Аналитический метод	0.50	–
1488	384198.24	1220518.76	Аналитический метод	0.50	–
1489	384185.67	1220535.49	Аналитический метод	0.50	–
1490	384185.15	1220535.99	Аналитический метод	0.50	–
1491	384184.51	1220536.31	Аналитический метод	0.50	–
1492	384183.79	1220536.41	Аналитический метод	0.50	–
1493	384183.08	1220536.28	Аналитический метод	0.50	–
1494	384182.45	1220535.94	Аналитический метод	0.50	–
1495	384181.95	1220535.43	Аналитический метод	0.50	–
1496	384181.63	1220534.78	Аналитический метод	0.50	–
1497	384181.53	1220534.07	Аналитический метод	0.50	–
1498	384181.66	1220533.36	Аналитический метод	0.50	–
1499	384181.99	1220532.72	Аналитический метод	0.50	–
1500	384194.57	1220515.98	Аналитический метод	0.50	–
1501	384194.60	1220515.96	Аналитический метод	0.50	–
1502	384206.39	1220500.78	Аналитический метод	0.50	–
1503	384200.53	1220480.93	Аналитический метод	0.50	–
1504	384189.66	1220446.94	Аналитический метод	0.50	–
1505	384189.55	1220446.26	Аналитический метод	0.50	–
1506	384189.65	1220445.57	Аналитический метод	0.50	–
1507	384201.23	1220407.25	Аналитический метод	0.50	–
1508	384201.24	1220407.21	Аналитический метод	0.50	–
1509	384210.59	1220378.18	Аналитический метод	0.50	–
1510	384210.67	1220377.97	Аналитический метод	0.50	–
1511	384226.40	1220341.38	Аналитический метод	0.50	–
1512	384226.78	1220340.77	Аналитический метод	0.50	–
1513	384227.34	1220340.31	Аналитический метод	0.50	–
1514	384228.00	1220340.04	Аналитический метод	0.50	–
1515	384228.72	1220340.00	Аналитический метод	0.50	–
1516	384229.42	1220340.17	Аналитический метод	0.50	–
1517	384230.03	1220340.56	Аналитический метод	0.50	–
1518	384230.49	1220341.11	Аналитический метод	0.50	–
1519	384230.76	1220341.78	Аналитический метод	0.50	–
1520	384230.80	1220342.50	Аналитический метод	0.50	–
1521	384230.62	1220343.20	Аналитический метод	0.50	–
1522	384214.94	1220379.69	Аналитический метод	0.50	–
1523	384205.63	1220408.61	Аналитический метод	0.50	–
1524	384194.26	1220446.22	Аналитический метод	0.50	–
1525	384204.92	1220479.55	Аналитический метод	0.50	–

1526	384204.94	1220479.60	Аналитический метод	0.50	–
1527	384210.66	1220498.99	Аналитический метод	0.50	–
1528	384244.52	1220499.63	Аналитический метод	0.50	–
1529	384336.60	1220501.41	Аналитический метод	0.50	–
1530	384380.89	1220501.95	Аналитический метод	0.50	–
1531	384372.21	1220494.63	Аналитический метод	0.50	–
1532	384371.74	1220494.08	Аналитический метод	0.50	–
1533	384371.46	1220493.42	Аналитический метод	0.50	–
1534	384371.40	1220492.70	Аналитический метод	0.50	–
1535	384371.57	1220492.00	Аналитический метод	0.50	–
1536	384371.94	1220491.38	Аналитический метод	0.50	–
1537	384372.49	1220490.91	Аналитический метод	0.50	–
1538	384373.15	1220490.64	Аналитический метод	0.50	–
1539	384373.87	1220490.58	Аналитический метод	0.50	–
1540	384374.57	1220490.74	Аналитический метод	0.50	–
1541	384375.18	1220491.11	Аналитический метод	0.50	–
1542	384387.11	1220501.19	Аналитический метод	0.50	–
1543	384398.40	1220489.57	Аналитический метод	0.50	–
1544	384398.98	1220489.13	Аналитический метод	0.50	–
1545	384399.66	1220488.90	Аналитический метод	0.50	–
1546	384400.38	1220488.89	Аналитический метод	0.50	–
1547	384401.06	1220489.10	Аналитический метод	0.50	–
1548	384401.65	1220489.52	Аналитический метод	0.50	–
1549	384402.08	1220490.09	Аналитический метод	0.50	–
1550	384402.32	1220490.78	Аналитический метод	0.50	–
1551	384402.33	1220491.49	Аналитический метод	0.50	–
1552	384402.11	1220492.18	Аналитический метод	0.50	–
1553	384401.70	1220492.77	Аналитический метод	0.50	–
1554	384392.58	1220502.16	Аналитический метод	0.50	–
1555	384432.13	1220503.14	Аналитический метод	0.50	–
1556	384428.00	1220462.71	Аналитический метод	0.50	–
1557	384416.12	1220455.03	Аналитический метод	0.50	–
1558	384415.58	1220454.55	Аналитический метод	0.50	–
1559	384415.22	1220453.93	Аналитический метод	0.50	–
1560	384415.07	1220453.23	Аналитический метод	0.50	–
1561	384415.14	1220452.51	Аналитический метод	0.50	–
1562	384415.43	1220451.85	Аналитический метод	0.50	–
1563	384415.91	1220451.32	Аналитический метод	0.50	–
1564	384416.54	1220450.96	Аналитический метод	0.50	–
1565	384417.24	1220450.81	Аналитический метод	0.50	–
1566	384417.96	1220450.88	Аналитический метод	0.50	–
1567	384418.61	1220451.17	Аналитический метод	0.50	–
1568	384427.44	1220456.88	Аналитический метод	0.50	–
1569	384414.95	1220324.11	Аналитический метод	0.50	–
1570	384415.04	1220323.22	Аналитический метод	0.50	–
1571	384429.40	1220276.33	Аналитический метод	0.50	–
1572	384430.20	1220255.73	Аналитический метод	0.50	–
1573	384430.34	1220255.03	Аналитический метод	0.50	–
1574	384430.70	1220254.40	Аналитический метод	0.50	–
1575	384431.22	1220253.91	Аналитический метод	0.50	–
1576	384431.88	1220253.61	Аналитический метод	0.50	–
1577	384432.59	1220253.52	Аналитический метод	0.50	–
1578	384433.30	1220253.66	Аналитический метод	0.50	–
1579	384433.93	1220254.01	Аналитический метод	0.50	–
1580	384434.41	1220254.54	Аналитический метод	0.50	–
1581	384434.72	1220255.20	Аналитический метод	0.50	–
1582	384434.80	1220255.91	Аналитический метод	0.50	–
1583	384434.68	1220258.96	Аналитический метод	0.50	–
1584	384443.74	1220229.16	Аналитический метод	0.50	–
1585	384443.75	1220229.15	Аналитический метод	0.50	–
1586	384458.08	1220182.85	Аналитический метод	0.50	–
1587	384458.40	1220182.21	Аналитический метод	0.50	–
1588	384458.90	1220181.69	Аналитический метод	0.50	–
1589	384459.54	1220181.36	Аналитический метод	0.50	–
1590	384460.25	1220181.23	Аналитический метод	0.50	–
1591	384460.96	1220181.34	Аналитический метод	0.50	–
1592	384461.60	1220181.65	Аналитический метод	0.50	–

1593	384462.12	1220182.15	Аналитический метод	0.50	–
1594	384462.46	1220182.79	Аналитический метод	0.50	–
1595	384462.58	1220183.50	Аналитический метод	0.50	–
1596	384462.48	1220184.21	Аналитический метод	0.50	–
1597	384448.14	1220230.50	Аналитический метод	0.50	–
1598	384434.79	1220274.43	Аналитический метод	0.50	–
1599	384479.42	1220274.63	Аналитический метод	0.50	–
1600	384479.44	1220274.63	Аналитический метод	0.50	–
1601	384626.38	1220276.27	Аналитический метод	0.50	–
1602	384651.42	1220241.00	Аналитический метод	0.50	–
1603	384651.99	1220240.44	Аналитический метод	0.50	–
1604	384652.71	1220240.11	Аналитический метод	0.50	–
1605	384653.51	1220240.04	Аналитический метод	0.50	–
1606	384654.28	1220240.25	Аналитический метод	0.50	–
1607	384677.70	1220251.26	Аналитический метод	0.50	–
1608	384659.08	1220233.26	Аналитический метод	0.50	–
1609	384658.61	1220232.61	Аналитический метод	0.50	–
1610	384658.39	1220231.84	Аналитический метод	0.50	–
1611	384658.45	1220231.04	Аналитический метод	0.50	–
1612	384658.78	1220230.31	Аналитический метод	0.50	–
1613	384698.62	1220171.86	Аналитический метод	0.50	–
1614	384699.28	1220171.22	Аналитический метод	0.50	–
1615	384734.20	1220148.76	Аналитический метод	0.50	–
1616	384734.25	1220148.73	Аналитический метод	0.50	–
1617	384762.10	1220131.85	Аналитический метод	0.50	–
1618	384754.26	1220129.16	Аналитический метод	0.50	–
1619	384753.62	1220128.82	Аналитический метод	0.50	–
1620	384753.12	1220128.30	Аналитический метод	0.50	–
1621	384752.80	1220127.66	Аналитический метод	0.50	–
1622	384752.70	1220126.95	Аналитический метод	0.50	–
1623	384752.83	1220126.24	Аналитический метод	0.50	–
1624	384753.16	1220125.60	Аналитический метод	0.50	–
1625	384753.68	1220125.10	Аналитический метод	0.50	–
1626	384754.33	1220124.78	Аналитический метод	0.50	–
1627	384755.04	1220124.68	Аналитический метод	0.50	–
1628	384755.75	1220124.81	Аналитический метод	0.50	–
1629	384767.22	1220128.74	Аналитический метод	0.50	–
1630	384804.12	1220106.10	Аналитический метод	0.50	–
1631	384844.75	1220080.64	Аналитический метод	0.50	–
1632	384845.47	1220080.35	Аналитический метод	0.50	–
1633	384846.25	1220080.31	Аналитический метод	0.50	–
1634	384927.88	1220090.34	Аналитический метод	0.50	–
1635	384956.09	1220064.10	Аналитический метод	0.50	–
1636	384918.42	1220055.45	Аналитический метод	0.50	–
1637	384918.40	1220055.45	Аналитический метод	0.50	–
1638	384792.57	1220025.78	Аналитический метод	0.50	–
1639	384791.79	1220025.43	Аналитический метод	0.50	–
1640	384791.19	1220024.83	Аналитический метод	0.50	–
1641	384767.80	1219990.19	Аналитический метод	0.50	–
1642	384767.79	1219990.17	Аналитический метод	0.50	–
1643	384724.48	1219925.05	Аналитический метод	0.50	–
1644	384703.14	1219958.26	Аналитический метод	0.50	–
1645	384703.14	1219958.27	Аналитический метод	0.50	–
1646	384634.15	1220064.18	Аналитический метод	0.50	–
1647	384633.63	1220064.75	Аналитический метод	0.50	–
1648	384632.94	1220065.12	Аналитический метод	0.50	–
1649	384579.58	1220082.49	Аналитический метод	0.50	–
1650	384549.88	1220106.21	Аналитический метод	0.50	–
1651	384549.25	1220106.56	Аналитический метод	0.50	–
1652	384548.55	1220106.71	Аналитический метод	0.50	–
1653	384547.83	1220106.63	Аналитический метод	0.50	–
1654	384547.18	1220106.33	Аналитический метод	0.50	–
1655	384546.65	1220105.84	Аналитический метод	0.50	–
1656	384546.29	1220105.22	Аналитический метод	0.50	–
1657	384546.15	1220104.51	Аналитический метод	0.50	–
1658	384546.23	1220103.80	Аналитический метод	0.50	–
1659	384546.52	1220103.14	Аналитический метод	0.50	–

1660	384547.01	1220102.61	Аналитический метод	0.50	–
1661	384577.04	1220078.64	Аналитический метод	0.50	–
1662	384577.76	1220078.25	Аналитический метод	0.50	–
1663	384630.74	1220060.99	Аналитический метод	0.50	–
1664	384699.28	1219955.76	Аналитический метод	0.50	–
1665	384721.70	1219920.87	Аналитический метод	0.50	–
1666	384628.86	1219780.85	Аналитический метод	0.50	–
1667	384604.99	1219771.83	Аналитический метод	0.50	–
1668	384604.37	1219771.48	Аналитический метод	0.50	–
1669	384603.88	1219770.95	Аналитический метод	0.50	–
1670	384603.59	1219770.29	Аналитический метод	0.50	–
1671	384603.51	1219769.58	Аналитический метод	0.50	–
1672	384603.66	1219768.87	Аналитический метод	0.50	–
1673	384604.01	1219768.25	Аналитический метод	0.50	–
1674	384604.54	1219767.76	Аналитический метод	0.50	–
1675	384605.20	1219767.46	Аналитический метод	0.50	–
1676	384605.92	1219767.39	Аналитический метод	0.50	–
1677	384606.62	1219767.53	Аналитический метод	0.50	–
1678	384627.78	1219775.53	Аналитический метод	0.50	–
1679	384622.56	1219710.29	Аналитический метод	0.50	–
1680	384622.62	1219709.57	Аналитический метод	0.50	–
1681	384622.89	1219708.90	Аналитический метод	0.50	–
1682	384623.36	1219708.36	Аналитический метод	0.50	–
1683	384623.97	1219707.98	Аналитический метод	0.50	–
1684	384624.67	1219707.81	Аналитический метод	0.50	–
1685	384625.39	1219707.87	Аналитический метод	0.50	–
1686	384626.05	1219708.14	Аналитический метод	0.50	–
1687	384626.60	1219708.61	Аналитический метод	0.50	–
1688	384626.98	1219709.22	Аналитический метод	0.50	–
1689	384627.15	1219709.92	Аналитический метод	0.50	–
1690	384632.61	1219778.19	Аналитический метод	0.50	–
1691	384726.36	1219919.58	Аналитический метод	0.50	–
1692	384768.01	1219982.20	Аналитический метод	0.50	–
1693	384768.55	1219976.35	Аналитический метод	0.50	–
1694	384768.73	1219975.66	Аналитический метод	0.50	–
1695	384769.12	1219975.05	Аналитический метод	0.50	–
1696	384769.67	1219974.59	Аналитический метод	0.50	–
1697	384770.34	1219974.32	Аналитический метод	0.50	–
1698	384771.06	1219974.27	Аналитический метод	0.50	–
1699	384771.75	1219974.45	Аналитический метод	0.50	–
1700	384772.36	1219974.84	Аналитический метод	0.50	–
1701	384772.82	1219975.39	Аналитический метод	0.50	–
1702	384773.09	1219976.06	Аналитический метод	0.50	–
1703	384773.13	1219976.78	Аналитический метод	0.50	–
1704	384772.29	1219985.94	Аналитический метод	0.50	–
1705	384773.89	1219985.58	Аналитический метод	0.50	–
1706	384776.81	1219984.90	Аналитический метод	0.50	–
1707	384777.53	1219984.85	Аналитический метод	0.50	–
1708	384778.23	1219985.02	Аналитический метод	0.50	–
1709	384778.84	1219985.40	Аналитический метод	0.50	–
1710	384779.30	1219985.96	Аналитический метод	0.50	–
1711	384779.57	1219986.62	Аналитический метод	0.50	–
1712	384779.62	1219987.34	Аналитический метод	0.50	–
1713	384779.45	1219988.04	Аналитический метод	0.50	–
1714	384779.07	1219988.65	Аналитический метод	0.50	–
1715	384778.52	1219989.11	Аналитический метод	0.50	–
1716	384777.85	1219989.38	Аналитический метод	0.50	–
1717	384774.92	1219990.06	Аналитический метод	0.50	–
1718	384773.49	1219990.39	Аналитический метод	0.50	–
1719	384794.50	1220021.51	Аналитический метод	0.50	–
1720	384919.45	1220050.97	Аналитический метод	0.50	–
1721	384961.35	1220060.58	Аналитический метод	0.50	–
1722	384962.01	1220060.84	Аналитический метод	0.50	–
1723	384962.55	1220061.30	Аналитический метод	0.50	–
1724	384962.94	1220061.89	Аналитический метод	0.50	–
1725	384963.12	1220062.58	Аналитический метод	0.50	–
1726	384963.09	1220063.29	Аналитический метод	0.50	–

1727	384962.84	1220063.95	Аналитический метод	0.50	–
1728	384962.40	1220064.51	Аналитический метод	0.50	–
1729	384930.23	1220094.43	Аналитический метод	0.50	–
1730	384929.68	1220094.81	Аналитический метод	0.50	–
1731	384929.05	1220095.02	Аналитический метод	0.50	–
1732	384928.38	1220095.03	Аналитический метод	0.50	–
1733	384846.50	1220084.97	Аналитический метод	0.50	–
1734	384810.82	1220107.33	Аналитический метод	0.50	–
1735	384816.37	1220109.03	Аналитический метод	0.50	–
1736	384817.02	1220109.34	Аналитический метод	0.50	–
1737	384817.53	1220109.84	Аналитический метод	0.50	–
1738	384817.87	1220110.48	Аналитический метод	0.50	–
1739	384818.00	1220111.19	Аналитический метод	0.50	–
1740	384817.90	1220111.90	Аналитический метод	0.50	–
1741	384817.58	1220112.55	Аналитический метод	0.50	–
1742	384817.08	1220113.06	Аналитический метод	0.50	–
1743	384816.45	1220113.40	Аналитический метод	0.50	–
1744	384815.74	1220113.53	Аналитический метод	0.50	–
1745	384815.02	1220113.43	Аналитический метод	0.50	–
1746	384805.65	1220110.56	Аналитический метод	0.50	–
1747	384768.70	1220133.23	Аналитический метод	0.50	–
1748	384768.69	1220133.24	Аналитический метод	0.50	–
1749	384738.23	1220151.69	Аналитический метод	0.50	–
1750	384742.01	1220162.34	Аналитический метод	0.50	–
1751	384742.14	1220163.05	Аналитический метод	0.50	–
1752	384742.04	1220163.76	Аналитический метод	0.50	–
1753	384741.73	1220164.41	Аналитический метод	0.50	–
1754	384741.24	1220164.93	Аналитический метод	0.50	–
1755	384740.61	1220165.28	Аналитический метод	0.50	–
1756	384739.90	1220165.41	Аналитический метод	0.50	–
1757	384739.19	1220165.32	Аналитический метод	0.50	–
1758	384738.54	1220165.01	Аналитический метод	0.50	–
1759	384738.01	1220164.51	Аналитический метод	0.50	–
1760	384737.67	1220163.88	Аналитический метод	0.50	–
1761	384734.24	1220154.20	Аналитический метод	0.50	–
1762	384702.16	1220174.83	Аналитический метод	0.50	–
1763	384663.67	1220231.30	Аналитический метод	0.50	–
1764	384690.77	1220257.49	Аналитический метод	0.50	–
1765	384723.72	1220283.27	Аналитический метод	0.50	–
1766	384757.77	1220309.50	Аналитический метод	0.50	–
1767	384757.78	1220309.50	Аналитический метод	0.50	–
1768	384782.56	1220328.73	Аналитический метод	0.50	–
1769	384783.32	1220328.14	Аналитический метод	0.50	–
1770	384790.93	1220321.30	Аналитический метод	0.50	–
1771	385014.98	1220115.38	Аналитический метод	0.50	–
1772	385049.76	1220021.58	Аналитический метод	0.50	–
1773	385051.21	1220018.91	Аналитический метод	0.50	–
1774	385053.37	1220016.78	Аналитический метод	0.50	–
1775	385056.05	1220015.35	Аналитический метод	0.50	–
1776	385746.12	1219767.37	Аналитический метод	0.50	–
1777	385770.70	1219713.94	Аналитический метод	0.50	–
1778	385770.71	1219713.91	Аналитический метод	0.50	–
1779	386122.44	1218954.71	Аналитический метод	0.50	–
1780	386135.28	1218924.84	Аналитический метод	0.50	–
1781	386137.22	1218921.85	Аналитический метод	0.50	–
1782	386140.05	1218919.69	Аналитический метод	0.50	–
1783	386143.44	1218918.59	Аналитический метод	0.50	–
1784	386146.99	1218918.69	Аналитический метод	0.50	–
1785	386166.27	1218922.56	Аналитический метод	0.50	–
1786	386166.47	1218922.60	Аналитический метод	0.50	–
1787	386475.20	1218990.89	Аналитический метод	0.50	–
1788	386475.24	1218990.90	Аналитический метод	0.50	–
1789	386482.38	1218992.50	Аналитический метод	0.50	–
1790	386485.43	1218993.71	Аналитический метод	0.50	–
1791	386487.96	1218995.81	Аналитический метод	0.50	–
1792	386489.72	1218998.59	Аналитический метод	0.50	–
1793	386490.53	1219001.77	Аналитический метод	0.50	–

1794	386490.32	1219005.05	Аналитический метод	0.50	–
1795	386489.11	1219008.10	Аналитический метод	0.50	–
1796	386487.01	1219010.63	Аналитический метод	0.50	–
1797	386484.23	1219012.39	Аналитический метод	0.50	–
1798	386481.05	1219013.20	Аналитический метод	0.50	–
1799	386477.77	1219012.99	Аналитический метод	0.50	–
1800	386470.65	1219011.39	Аналитический метод	0.50	–
1801	386162.03	1218943.13	Аналитический метод	0.50	–
1802	386151.21	1218940.96	Аналитический метод	0.50	–
1803	386141.67	1218963.14	Аналитический метод	0.50	–
1804	386141.55	1218963.40	Аналитический метод	0.50	–
1805	385789.77	1219722.73	Аналитический метод	0.50	–
1806	385765.40	1219775.72	Аналитический метод	0.50	–
1807	385790.39	1219828.97	Аналитический метод	0.50	–
1808	385818.29	1219887.21	Аналитический метод	0.50	–
1809	385818.30	1219887.24	Аналитический метод	0.50	–
1810	385845.01	1219943.47	Аналитический метод	0.50	–
1811	385929.70	1220121.63	Аналитический метод	0.50	–
1812	385981.75	1220136.31	Аналитический метод	0.50	–
1813	385989.13	1220104.11	Аналитический метод	0.50	–
1814	385989.15	1220104.04	Аналитический метод	0.50	–
1815	386001.24	1220052.83	Аналитический метод	0.50	–
1816	386002.65	1220049.53	Аналитический метод	0.50	–
1817	386005.09	1220046.89	Аналитический метод	0.50	–
1818	386008.28	1220045.24	Аналитический метод	0.50	–
1819	386275.54	1219960.26	Аналитический метод	0.50	–
1820	386278.88	1219959.77	Аналитический метод	0.50	–
1821	386282.20	1219960.36	Аналитический метод	0.50	–
1822	386285.16	1219961.97	Аналитический метод	0.50	–
1823	386287.46	1219964.44	Аналитический метод	0.50	–
1824	386298.94	1219981.65	Аналитический метод	0.50	–
1825	386302.74	1219987.12	Аналитический метод	0.50	–
1826	386303.42	1219987.83	Аналитический метод	0.50	–
1827	386303.52	1219988.04	Аналитический метод	0.50	–
1828	386308.90	1219985.79	Аналитический метод	0.50	–
1829	386308.95	1219985.77	Аналитический метод	0.50	–
1830	386421.74	1219941.28	Аналитический метод	0.50	–
1831	386422.46	1219941.13	Аналитический метод	0.50	–
1832	386423.19	1219941.20	Аналитический метод	0.50	–
1833	386423.86	1219941.51	Аналитический метод	0.50	–
1834	386424.40	1219942.00	Аналитический метод	0.50	–
1835	386424.75	1219942.65	Аналитический метод	0.50	–
1836	386470.39	1220070.16	Аналитический метод	0.50	–
1837	386548.47	1220007.91	Аналитический метод	0.50	–
1838	386576.62	1219984.75	Аналитический метод	0.50	–
1839	386576.67	1219984.71	Аналитический метод	0.50	–
1840	386606.39	1219961.55	Аналитический метод	0.50	–
1841	386600.00	1219929.11	Аналитический метод	0.50	–
1842	386599.97	1219928.39	Аналитический метод	0.50	–
1843	386600.17	1219927.70	Аналитический метод	0.50	–
1844	386600.57	1219927.10	Аналитический метод	0.50	–
1845	386601.14	1219926.66	Аналитический метод	0.50	–
1846	386601.81	1219926.41	Аналитический метод	0.50	–
1847	386602.53	1219926.38	Аналитический метод	0.50	–
1848	386603.22	1219926.58	Аналитический метод	0.50	–
1849	386603.82	1219926.98	Аналитический метод	0.50	–
1850	386604.27	1219927.55	Аналитический метод	0.50	–
1851	386604.51	1219928.22	Аналитический метод	0.50	–
1852	386611.18	1219962.05	Аналитический метод	0.50	–
1853	386611.18	1219962.07	Аналитический метод	0.50	–
1854	386611.19	1219962.09	Аналитический метод	0.50	–
1855	386616.84	1219993.27	Аналитический метод	0.50	–
1856	386658.19	1219950.87	Аналитический метод	0.50	–
1857	386658.76	1219950.44	Аналитический метод	0.50	–
1858	386659.45	1219950.21	Аналитический метод	0.50	–
1859	386660.17	1219950.20	Аналитический метод	0.50	–
1860	386660.85	1219950.41	Аналитический метод	0.50	–

1861	386661.44	1219950.83	Аналитический метод	0.50	–
1862	386661.87	1219951.41	Аналитический метод	0.50	–
1863	386662.10	1219952.09	Аналитический метод	0.50	–
1864	386662.11	1219952.81	Аналитический метод	0.50	–
1865	386661.90	1219953.49	Аналитический метод	0.50	–
1866	386661.48	1219954.08	Аналитический метод	0.50	–
1867	386617.86	1219998.82	Аналитический метод	0.50	–
1868	386629.10	1220057.20	Аналитический метод	0.50	–
1869	386654.12	1220064.42	Аналитический метод	0.50	–
1870	386654.77	1220064.73	Аналитический метод	0.50	–
1871	386655.30	1220065.22	Аналитический метод	0.50	–
1872	386655.64	1220065.85	Аналитический метод	0.50	–
1873	386655.78	1220066.56	Аналитический метод	0.50	–
1874	386655.69	1220067.27	Аналитический метод	0.50	–
1875	386655.38	1220067.92	Аналитический метод	0.50	–
1876	386654.89	1220068.45	Аналитический метод	0.50	–
1877	386654.26	1220068.79	Аналитический метод	0.50	–
1878	386653.56	1220068.93	Аналитический метод	0.50	–
1879	386652.84	1220068.84	Аналитический метод	0.50	–
1880	386626.47	1220061.23	Аналитический метод	0.50	–
1881	386625.72	1220060.85	Аналитический метод	0.50	–
1882	386625.16	1220060.23	Аналитический метод	0.50	–
1883	386624.85	1220059.45	Аналитический метод	0.50	–
1884	386613.12	1219998.50	Аналитический метод	0.50	–
1885	386613.11	1219998.48	Аналитический метод	0.50	–
1886	386607.34	1219966.65	Аналитический метод	0.50	–
1887	386579.89	1219988.04	Аналитический метод	0.50	–
1888	386565.12	1220016.35	Аналитический метод	0.50	–
1889	386564.69	1220016.93	Аналитический метод	0.50	–
1890	386564.10	1220017.34	Аналитический метод	0.50	–
1891	386563.42	1220017.56	Аналитический метод	0.50	–
1892	386562.70	1220017.55	Аналитический метод	0.50	–
1893	386562.01	1220017.32	Аналитический метод	0.50	–
1894	386561.44	1220016.90	Аналитический метод	0.50	–
1895	386561.02	1220016.31	Аналитический метод	0.50	–
1896	386560.80	1220015.62	Аналитический метод	0.50	–
1897	386560.81	1220014.90	Аналитический метод	0.50	–
1898	386561.04	1220014.22	Аналитический метод	0.50	–
1899	386570.82	1219995.48	Аналитический метод	0.50	–
1900	386551.38	1220011.47	Аналитический метод	0.50	–
1901	386551.35	1220011.49	Аналитический метод	0.50	–
1902	386472.10	1220074.68	Аналитический метод	0.50	–
1903	386502.27	1220147.83	Аналитический метод	0.50	–
1904	386513.65	1220174.87	Аналитический метод	0.50	–
1905	386529.87	1220169.69	Аналитический метод	0.50	–
1906	386530.58	1220169.58	Аналитический метод	0.50	–
1907	386531.29	1220169.69	Аналитический метод	0.50	–
1908	386531.93	1220170.02	Аналитический метод	0.50	–
1909	386532.44	1220170.53	Аналитический метод	0.50	–
1910	386532.76	1220171.18	Аналитический метод	0.50	–
1911	386532.87	1220171.89	Аналитический метод	0.50	–
1912	386532.76	1220172.60	Аналитический метод	0.50	–
1913	386532.43	1220173.24	Аналитический метод	0.50	–
1914	386531.92	1220173.74	Аналитический метод	0.50	–
1915	386531.27	1220174.07	Аналитический метод	0.50	–
1916	386518.93	1220178.01	Аналитический метод	0.50	–
1917	386551.47	1220191.87	Аналитический метод	0.50	–
1918	386551.55	1220191.92	Аналитический метод	0.50	–
1919	386551.69	1220191.97	Аналитический метод	0.50	–
1920	386552.26	1220192.42	Аналитический метод	0.50	–
1921	386552.28	1220192.44	Аналитический метод	0.50	–
1922	386552.29	1220192.45	Аналитический метод	0.50	–
1923	386575.54	1220218.57	Аналитический метод	0.50	–
1924	386597.27	1220242.56	Аналитический метод	0.50	–
1925	386620.56	1220267.98	Аналитический метод	0.50	–
1926	386620.56	1220267.99	Аналитический метод	0.50	–
1927	386643.92	1220293.63	Аналитический метод	0.50	–

1928	386644.31	1220294.23	Аналитический метод	0.50	–
1929	386644.50	1220294.92	Аналитический метод	0.50	–
1930	386644.47	1220295.64	Аналитический метод	0.50	–
1931	386644.22	1220296.31	Аналитический метод	0.50	–
1932	386643.77	1220296.88	Аналитический метод	0.50	–
1933	386643.16	1220297.27	Аналитический метод	0.50	–
1934	386642.47	1220297.46	Аналитический метод	0.50	–
1935	386641.75	1220297.43	Аналитический метод	0.50	–
1936	386641.08	1220297.17	Аналитический метод	0.50	–
1937	386640.52	1220296.72	Аналитический метод	0.50	–
1938	386617.17	1220271.09	Аналитический метод	0.50	–
1939	386597.67	1220249.81	Аналитический метод	0.50	–
1940	386597.22	1220262.88	Аналитический метод	0.50	–
1941	386597.08	1220263.59	Аналитический метод	0.50	–
1942	386596.73	1220264.21	Аналитический метод	0.50	–
1943	386596.20	1220264.71	Аналитический метод	0.50	–
1944	386595.55	1220265.01	Аналитический метод	0.50	–
1945	386594.84	1220265.10	Аналитический метод	0.50	–
1946	386594.13	1220264.96	Аналитический метод	0.50	–
1947	386593.50	1220264.61	Аналитический метод	0.50	–
1948	386593.01	1220264.08	Аналитический метод	0.50	–
1949	386592.71	1220263.43	Аналитический метод	0.50	–
1950	386592.62	1220262.72	Аналитический метод	0.50	–
1951	386593.24	1220244.97	Аналитический метод	0.50	–
1952	386573.90	1220223.60	Аналитический метод	0.50	–
1953	386566.47	1220232.44	Аналитический метод	0.50	–
1954	386565.93	1220232.91	Аналитический метод	0.50	–
1955	386565.26	1220233.19	Аналитический метод	0.50	–
1956	386564.55	1220233.25	Аналитический метод	0.50	–
1957	386563.84	1220233.09	Аналитический метод	0.50	–
1958	386563.23	1220232.72	Аналитический метод	0.50	–
1959	386562.76	1220232.18	Аналитический метод	0.50	–
1960	386562.48	1220231.51	Аналитический метод	0.50	–
1961	386562.41	1220230.80	Аналитический метод	0.50	–
1962	386562.58	1220230.10	Аналитический метод	0.50	–
1963	386562.95	1220229.48	Аналитический метод	0.50	–
1964	386570.79	1220220.15	Аналитический метод	0.50	–
1965	386550.41	1220197.26	Аналитический метод	0.50	–
1966	386540.80	1220206.17	Аналитический метод	0.50	–
1967	386540.20	1220206.57	Аналитический метод	0.50	–
1968	386539.51	1220206.77	Аналитический метод	0.50	–
1969	386538.79	1220206.74	Аналитический метод	0.50	–
1970	386538.11	1220206.49	Аналитический метод	0.50	–
1971	386537.55	1220206.05	Аналитический метод	0.50	–
1972	386537.15	1220205.45	Аналитический метод	0.50	–
1973	386536.95	1220204.76	Аналитический метод	0.50	–
1974	386536.98	1220204.04	Аналитический метод	0.50	–
1975	386537.23	1220203.36	Аналитический метод	0.50	–
1976	386537.67	1220202.80	Аналитический метод	0.50	–
1977	386546.40	1220194.71	Аналитический метод	0.50	–
1978	386511.44	1220179.82	Аналитический метод	0.50	–
1979	386511.29	1220179.71	Аналитический метод	0.50	–
1980	386510.98	1220179.56	Аналитический метод	0.50	–
1981	386510.83	1220179.41	Аналитический метод	0.50	–
1982	386510.71	1220179.32	Аналитический метод	0.50	–
1983	386510.63	1220179.20	Аналитический метод	0.50	–
1984	386510.47	1220179.05	Аналитический метод	0.50	–
1985	386510.32	1220178.75	Аналитический метод	0.50	–
1986	386510.22	1220178.59	Аналитический метод	0.50	–
1987	386499.35	1220152.73	Аналитический метод	0.50	–
1988	386490.36	1220161.56	Аналитический метод	0.50	–
1989	386489.77	1220161.98	Аналитический метод	0.50	–
1990	386489.09	1220162.20	Аналитический метод	0.50	–
1991	386488.37	1220162.19	Аналитический метод	0.50	–
1992	386487.68	1220161.96	Аналитический метод	0.50	–
1993	386487.11	1220161.53	Аналитический метод	0.50	–
1994	386486.69	1220160.95	Аналитический метод	0.50	–

1995	386486.47	1220160.26	Аналитический метод	0.50	–
1996	386486.48	1220159.54	Аналитический метод	0.50	–
1997	386486.71	1220158.86	Аналитический метод	0.50	–
1998	386487.13	1220158.28	Аналитический метод	0.50	–
1999	386497.43	1220148.16	Аналитический метод	0.50	–
2000	386467.18	1220074.84	Аналитический метод	0.50	–
2001	386467.14	1220074.73	Аналитический метод	0.50	–
2002	386421.22	1219946.43	Аналитический метод	0.50	–
2003	386310.66	1219990.05	Аналитический метод	0.50	–
2004	386305.15	1219992.35	Аналитический метод	0.50	–
2005	386305.46	1219994.64	Аналитический метод	0.50	–
2006	386304.90	1219997.72	Аналитический метод	0.50	–
2007	386303.42	1220000.47	Аналитический метод	0.50	–
2008	386301.16	1220002.63	Аналитический метод	0.50	–
2009	386298.34	1220003.99	Аналитический метод	0.50	–
2010	386297.10	1220004.36	Аналитический метод	0.50	–
2011	386294.00	1220004.78	Аналитический метод	0.50	–
2012	386290.92	1220004.22	Аналитический метод	0.50	–
2013	386288.16	1220002.74	Аналитический метод	0.50	–
2014	386285.99	1220000.47	Аналитический метод	0.50	–
2015	386284.99	1219998.38	Аналитический метод	0.50	–
2016	386281.64	1219993.55	Аналитический метод	0.50	–
2017	386281.53	1219993.39	Аналитический метод	0.50	–
2018	386274.38	1219982.67	Аналитический метод	0.50	–
2019	386020.31	1220063.45	Аналитический метод	0.50	–
2020	386009.59	1220108.83	Аналитический метод	0.50	–
2021	386000.29	1220149.43	Аналитический метод	0.50	–
2022	386015.68	1220217.44	Аналитический метод	0.50	–
2023	386015.88	1220220.88	Аналитический метод	0.50	–
2024	385959.83	1220742.45	Аналитический метод	0.50	–
2025	386192.71	1221030.93	Аналитический метод	0.50	–
2026	386507.20	1220927.98	Аналитический метод	0.50	–
2027	386481.40	1220920.29	Аналитический метод	0.50	–
2028	386454.13	1220912.27	Аналитический метод	0.50	–
2029	386462.41	1220921.29	Аналитический метод	0.50	–
2030	386462.81	1220921.89	Аналитический метод	0.50	–
2031	386463.00	1220922.58	Аналитический метод	0.50	–
2032	386462.97	1220923.30	Аналитический метод	0.50	–
2033	386462.72	1220923.97	Аналитический метод	0.50	–
2034	386462.28	1220924.54	Аналитический метод	0.50	–
2035	386461.68	1220924.93	Аналитический метод	0.50	–
2036	386460.98	1220925.13	Аналитический метод	0.50	–
2037	386460.26	1220925.10	Аналитический метод	0.50	–
2038	386459.59	1220924.85	Аналитический метод	0.50	–
2039	386459.03	1220924.40	Аналитический метод	0.50	–
2040	386445.14	1220909.29	Аналитический метод	0.50	–
2041	386445.12	1220909.26	Аналитический метод	0.50	–
2042	386445.09	1220909.23	Аналитический метод	0.50	–
2043	386426.69	1220887.70	Аналитический метод	0.50	–
2044	386426.68	1220887.69	Аналитический метод	0.50	–
2045	386405.91	1220863.09	Аналитический метод	0.50	–
2046	386381.64	1220834.69	Аналитический метод	0.50	–
2047	386381.64	1220834.69	Аналитический метод	0.50	–
2048	386366.77	1220817.22	Аналитический метод	0.50	–
2049	386366.76	1220817.21	Аналитический метод	0.50	–
2050	386348.92	1220795.93	Аналитический метод	0.50	–
2051	386348.58	1220795.38	Аналитический метод	0.50	–
2052	386348.40	1220794.76	Аналитический метод	0.50	–
2053	386343.52	1220758.91	Аналитический метод	0.50	–
2054	386343.52	1220758.90	Аналитический метод	0.50	–
2055	386338.89	1220723.62	Аналитический метод	0.50	–
2056	386297.66	1220742.23	Аналитический метод	0.50	–
2057	386297.55	1220742.28	Аналитический метод	0.50	–
2058	386270.69	1220752.68	Аналитический метод	0.50	–
2059	386269.98	1220752.83	Аналитический метод	0.50	–
2060	386269.27	1220752.76	Аналитический метод	0.50	–
2061	386268.61	1220752.47	Аналитический метод	0.50	–

2062	386268.07	1220751.99	Аналитический метод	0.50	–
2063	386267.71	1220751.37	Аналитический метод	0.50	–
2064	386267.56	1220750.66	Аналитический метод	0.50	–
2065	386267.63	1220749.95	Аналитический метод	0.50	–
2066	386267.92	1220749.29	Аналитический метод	0.50	–
2067	386268.40	1220748.75	Аналитический метод	0.50	–
2068	386269.03	1220748.39	Аналитический метод	0.50	–
2069	386295.83	1220738.01	Аналитический метод	0.50	–
2070	386338.25	1220718.86	Аналитический метод	0.50	–
2071	386328.15	1220646.41	Аналитический метод	0.50	–
2072	386328.14	1220645.86	Аналитический метод	0.50	–
2073	386332.75	1220600.98	Аналитический метод	0.50	–
2074	386297.96	1220590.19	Аналитический метод	0.50	–
2075	386265.11	1220580.89	Аналитический метод	0.50	–
2076	386262.79	1220596.33	Аналитический метод	0.50	–
2077	386262.55	1220597.06	Аналитический метод	0.50	–
2078	386262.09	1220597.67	Аналитический метод	0.50	–
2079	386261.45	1220598.09	Аналитический метод	0.50	–
2080	386260.71	1220598.28	Аналитический метод	0.50	–
2081	386259.95	1220598.22	Аналитический метод	0.50	–
2082	386259.25	1220597.91	Аналитический метод	0.50	–
2083	386233.35	1220580.78	Аналитический метод	0.50	–
2084	386215.44	1220573.49	Аналитический метод	0.50	–
2085	386214.82	1220573.12	Аналитический метод	0.50	–
2086	386214.35	1220572.57	Аналитический метод	0.50	–
2087	386214.07	1220571.91	Аналитический метод	0.50	–
2088	386214.01	1220571.19	Аналитический метод	0.50	–
2089	386214.18	1220570.49	Аналитический метод	0.50	–
2090	386214.55	1220569.88	Аналитический метод	0.50	–
2091	386215.09	1220569.41	Аналитический метод	0.50	–
2092	386215.75	1220569.13	Аналитический метод	0.50	–
2093	386216.47	1220569.07	Аналитический метод	0.50	–
2094	386216.58	1220569.09	Аналитический метод	0.50	–
2095	386200.76	1220558.05	Аналитический метод	0.50	–
2096	386200.75	1220558.05	Аналитический метод	0.50	–
2097	386174.41	1220539.62	Аналитический метод	0.50	–
2098	386173.89	1220539.12	Аналитический метод	0.50	–
2099	386173.55	1220538.48	Аналитический метод	0.50	–
2100	386173.43	1220537.77	Аналитический метод	0.50	–
2101	386173.53	1220537.06	Аналитический метод	0.50	–
2102	386173.85	1220536.41	Аналитический метод	0.50	–
2103	386174.34	1220535.89	Аналитический метод	0.50	–
2104	386174.98	1220535.56	Аналитический метод	0.50	–
2105	386175.69	1220535.43	Аналитический метод	0.50	–
2106	386176.40	1220535.53	Аналитический метод	0.50	–
2107	386177.05	1220535.85	Аналитический метод	0.50	–
2108	386203.39	1220554.28	Аналитический метод	0.50	–
2109	386235.72	1220576.83	Аналитический метод	0.50	–
2110	386258.78	1220592.08	Аналитический метод	0.50	–
2111	386260.72	1220579.12	Аналитический метод	0.50	–
2112	386235.82	1220563.74	Аналитический метод	0.50	–
2113	386235.80	1220563.72	Аналитический метод	0.50	–
2114	386204.52	1220543.92	Аналитический метод	0.50	–
2115	386175.52	1220525.65	Аналитический метод	0.50	–
2116	386174.98	1220525.18	Аналитический метод	0.50	–
2117	386174.61	1220524.56	Аналитический метод	0.50	–
2118	386174.45	1220523.86	Аналитический метод	0.50	–
2119	386174.51	1220523.14	Аналитический метод	0.50	–
2120	386174.80	1220522.48	Аналитический метод	0.50	–
2121	386175.27	1220521.94	Аналитический метод	0.50	–
2122	386175.89	1220521.57	Аналитический метод	0.50	–
2123	386176.59	1220521.41	Аналитический метод	0.50	–
2124	386177.31	1220521.48	Аналитический метод	0.50	–
2125	386177.97	1220521.76	Аналитический метод	0.50	–
2126	386206.98	1220540.02	Аналитический метод	0.50	–
2127	386206.98	1220540.03	Аналитический метод	0.50	–
2128	386238.25	1220559.83	Аналитический метод	0.50	–

2129	386264.16	1220575.84	Аналитический метод	0.50	–
2130	386299.24	1220585.77	Аналитический метод	0.50	–
2131	386299.29	1220585.79	Аналитический метод	0.50	–
2132	386335.84	1220597.12	Аналитический метод	0.50	–
2133	386368.74	1220605.08	Аналитический метод	0.50	–
2134	386369.40	1220605.35	Аналитический метод	0.50	–
2135	386369.95	1220605.82	Аналитический метод	0.50	–
2136	386370.32	1220606.44	Аналитический метод	0.50	–
2137	386370.49	1220607.14	Аналитический метод	0.50	–
2138	386370.43	1220607.85	Аналитический метод	0.50	–
2139	386370.15	1220608.52	Аналитический метод	0.50	–
2140	386369.69	1220609.06	Аналитический метод	0.50	–
2141	386369.07	1220609.44	Аналитический метод	0.50	–
2142	386368.37	1220609.61	Аналитический метод	0.50	–
2143	386367.65	1220609.55	Аналитический метод	0.50	–
2144	386337.25	1220602.19	Аналитический метод	0.50	–
2145	386332.74	1220646.05	Аналитический метод	0.50	–
2146	386343.05	1220719.93	Аналитический метод	0.50	–
2147	386343.05	1220719.95	Аналитический метод	0.50	–
2148	386348.08	1220758.29	Аналитический метод	0.50	–
2149	386352.87	1220793.48	Аналитический метод	0.50	–
2150	386370.28	1220814.25	Аналитический метод	0.50	–
2151	386383.53	1220829.81	Аналитический метод	0.50	–
2152	386407.35	1220805.97	Аналитический метод	0.50	–
2153	386431.91	1220781.24	Аналитический метод	0.50	–
2154	386431.91	1220781.24	Аналитический метод	0.50	–
2155	386460.95	1220752.12	Аналитический метод	0.50	–
2156	386461.53	1220751.70	Аналитический метод	0.50	–
2157	386462.22	1220751.48	Аналитический метод	0.50	–
2158	386462.94	1220751.48	Аналитический метод	0.50	–
2159	386463.62	1220751.70	Аналитический метод	0.50	–
2160	386464.20	1220752.12	Аналитический метод	0.50	–
2161	386464.63	1220752.70	Аналитический метод	0.50	–
2162	386464.85	1220753.39	Аналитический метод	0.50	–
2163	386464.85	1220754.11	Аналитический метод	0.50	–
2164	386464.63	1220754.79	Аналитический метод	0.50	–
2165	386464.21	1220755.37	Аналитический метод	0.50	–
2166	386435.17	1220784.49	Аналитический метод	0.50	–
2167	386410.61	1220809.21	Аналитический метод	0.50	–
2168	386410.61	1220809.22	Аналитический метод	0.50	–
2169	386386.52	1220833.32	Аналитический метод	0.50	–
2170	386409.41	1220860.11	Аналитический метод	0.50	–
2171	386409.42	1220860.12	Аналитический метод	0.50	–
2172	386430.19	1220884.71	Аналитический метод	0.50	–
2173	386448.14	1220905.72	Аналитический метод	0.50	–
2174	386482.70	1220915.87	Аналитический метод	0.50	–
2175	386482.71	1220915.88	Аналитический метод	0.50	–
2176	386514.88	1220925.47	Аналитический метод	0.50	–
2177	386524.69	1220922.26	Аналитический метод	0.50	–
2178	386525.19	1220920.12	Аналитический метод	0.50	–
2179	386525.46	1220919.45	Аналитический метод	0.50	–
2180	386525.93	1220918.90	Аналитический метод	0.50	–
2181	386526.54	1220918.53	Аналитический метод	0.50	–
2182	386527.24	1220918.35	Аналитический метод	0.50	–
2183	386527.96	1220918.41	Аналитический метод	0.50	–
2184	386528.62	1220918.68	Аналитический метод	0.50	–
2185	386529.17	1220919.14	Аналитический метод	0.50	–
2186	386529.55	1220919.75	Аналитический метод	0.50	–
2187	386529.72	1220920.45	Аналитический метод	0.50	–
2188	386529.71	1220920.62	Аналитический метод	0.50	–
2189	386648.76	1220882.17	Аналитический метод	0.50	–
2190	386652.27	1220881.67	Аналитический метод	0.50	–
2191	386655.74	1220882.36	Аналитический метод	0.50	–
2192	386658.79	1220884.17	Аналитический метод	0.50	–
2193	386712.81	1220930.17	Аналитический метод	0.50	–
2194	386712.85	1220930.21	Аналитический метод	0.50	–
2195	386739.29	1220953.00	Аналитический метод	0.50	–

2196	386774.97	1220945.37	Аналитический метод	0.50	–
2197	386812.80	1220936.73	Аналитический метод	0.50	–
2198	386818.37	1220934.33	Аналитический метод	0.50	–
2199	386818.21	1220933.97	Аналитический метод	0.50	–
2200	386817.84	1220930.86	Аналитический метод	0.50	–
2201	386818.45	1220927.79	Аналитический метод	0.50	–
2202	386819.98	1220925.06	Аналитический метод	0.50	–
2203	386820.50	1220924.58	Аналитический метод	0.50	–
2204	386817.86	1220921.45	Аналитический метод	0.50	–
2205	386792.04	1220891.09	Аналитический метод	0.50	–
2206	386762.65	1220879.32	Аналитический метод	0.50	–
2207	386762.64	1220879.31	Аналитический метод	0.50	–
2208	386728.09	1220865.28	Аналитический метод	0.50	–
2209	386701.74	1220875.46	Аналитический метод	0.50	–
2210	386701.03	1220875.61	Аналитический метод	0.50	–
2211	386700.32	1220875.54	Аналитический метод	0.50	–
2212	386699.66	1220875.25	Аналитический метод	0.50	–
2213	386699.12	1220874.76	Аналитический метод	0.50	–
2214	386698.76	1220874.14	Аналитический метод	0.50	–
2215	386698.61	1220873.44	Аналитический метод	0.50	–
2216	386698.69	1220872.72	Аналитический метод	0.50	–
2217	386698.98	1220872.07	Аналитический метод	0.50	–
2218	386699.46	1220871.53	Аналитический метод	0.50	–
2219	386700.08	1220871.17	Аналитический метод	0.50	–
2220	386722.27	1220862.60	Аналитический метод	0.50	–
2221	386704.21	1220854.06	Аналитический метод	0.50	–
2222	386703.61	1220853.65	Аналитический метод	0.50	–
2223	386703.17	1220853.08	Аналитический метод	0.50	–
2224	386702.93	1220852.40	Аналитический метод	0.50	–
2225	386702.91	1220851.69	Аналитический метод	0.50	–
2226	386703.11	1220851.00	Аналитический метод	0.50	–
2227	386703.52	1220850.40	Аналитический метод	0.50	–
2228	386704.09	1220849.96	Аналитический метод	0.50	–
2229	386704.76	1220849.72	Аналитический метод	0.50	–
2230	386705.48	1220849.70	Аналитический метод	0.50	–
2231	386706.17	1220849.90	Аналитический метод	0.50	–
2232	386714.80	1220853.98	Аналитический метод	0.50	–
2233	386696.53	1220837.60	Аналитический метод	0.50	–
2234	386643.44	1220849.59	Аналитический метод	0.50	–
2235	386643.32	1220849.61	Аналитический метод	0.50	–
2236	386613.59	1220854.63	Аналитический метод	0.50	–
2237	386612.87	1220854.64	Аналитический метод	0.50	–
2238	386612.19	1220854.42	Аналитический метод	0.50	–
2239	386611.60	1220854.00	Аналитический метод	0.50	–
2240	386611.17	1220853.42	Аналитический метод	0.50	–
2241	386610.94	1220852.74	Аналитический метод	0.50	–
2242	386610.94	1220852.02	Аналитический метод	0.50	–
2243	386611.15	1220851.34	Аналитический метод	0.50	–
2244	386611.57	1220850.75	Аналитический метод	0.50	–
2245	386612.15	1220850.32	Аналитический метод	0.50	–
2246	386612.83	1220850.09	Аналитический метод	0.50	–
2247	386642.49	1220845.09	Аналитический метод	0.50	–
2248	386694.36	1220833.37	Аналитический метод	0.50	–
2249	386666.57	1220726.07	Аналитический метод	0.50	–
2250	386666.57	1220726.07	Аналитический метод	0.50	–
2251	386621.33	1220550.51	Аналитический метод	0.50	–
2252	386613.98	1220522.67	Аналитический метод	0.50	–
2253	386582.22	1220534.46	Аналитический метод	0.50	–
2254	386573.35	1220558.86	Аналитический метод	0.50	–
2255	386572.91	1220559.60	Аналитический метод	0.50	–
2256	386572.22	1220560.13	Аналитический метод	0.50	–
2257	386539.65	1220576.42	Аналитический метод	0.50	–
2258	386539.63	1220576.43	Аналитический метод	0.50	–
2259	386447.69	1220621.65	Аналитический метод	0.50	–
2260	386447.01	1220621.86	Аналитический метод	0.50	–
2261	386446.29	1220621.85	Аналитический метод	0.50	–
2262	386445.60	1220621.62	Аналитический метод	0.50	–

2263	386445.03	1220621.19	Аналитический метод	0.50	–
2264	386444.61	1220620.60	Аналитический метод	0.50	–
2265	386444.40	1220619.92	Аналитический метод	0.50	–
2266	386444.41	1220619.20	Аналитический метод	0.50	–
2267	386444.64	1220618.52	Аналитический метод	0.50	–
2268	386445.07	1220617.94	Аналитический метод	0.50	–
2269	386445.66	1220617.52	Аналитический метод	0.50	–
2270	386537.60	1220572.30	Аналитический метод	0.50	–
2271	386569.34	1220556.43	Аналитический метод	0.50	–
2272	386576.53	1220536.65	Аналитический метод	0.50	–
2273	386477.89	1220574.84	Аналитический метод	0.50	–
2274	386444.92	1220589.48	Аналитический метод	0.50	–
2275	386444.23	1220589.66	Аналитический метод	0.50	–
2276	386443.51	1220589.62	Аналитический метод	0.50	–
2277	386442.84	1220589.37	Аналитический метод	0.50	–
2278	386442.28	1220588.91	Аналитический метод	0.50	–
2279	386441.89	1220588.31	Аналитический метод	0.50	–
2280	386441.70	1220587.61	Аналитический метод	0.50	–
2281	386441.74	1220586.90	Аналитический метод	0.50	–
2282	386442.00	1220586.22	Аналитический метод	0.50	–
2283	386442.45	1220585.66	Аналитический метод	0.50	–
2284	386443.05	1220585.27	Аналитический метод	0.50	–
2285	386476.07	1220570.61	Аналитический метод	0.50	–
2286	386476.18	1220570.57	Аналитический метод	0.50	–
2287	386579.59	1220530.53	Аналитический метод	0.50	–
2288	386579.60	1220530.53	Аналитический метод	0.50	–
2289	386579.62	1220530.52	Аналитический метод	0.50	–
2290	386614.66	1220517.51	Аналитический метод	0.50	–
2291	386644.32	1220503.24	Аналитический метод	0.50	–
2292	386644.36	1220503.22	Аналитический метод	0.50	–
2293	386669.61	1220491.57	Аналитический метод	0.50	–
2294	386669.68	1220491.54	Аналитический метод	0.50	–
2295	386688.32	1220483.70	Аналитический метод	0.50	–
2296	386689.02	1220483.53	Аналитический метод	0.50	–
2297	386689.74	1220483.58	Аналитический метод	0.50	–
2298	386690.40	1220483.85	Аналитический метод	0.50	–
2299	386690.95	1220484.32	Аналитический метод	0.50	–
2300	386691.33	1220484.93	Аналитический метод	0.50	–
2301	386691.50	1220485.63	Аналитический метод	0.50	–
2302	386691.45	1220486.34	Аналитический метод	0.50	–
2303	386691.18	1220487.01	Аналитический метод	0.50	–
2304	386690.72	1220487.56	Аналитический метод	0.50	–
2305	386690.10	1220487.94	Аналитический метод	0.50	–
2306	386671.50	1220495.77	Аналитический метод	0.50	–
2307	386646.30	1220507.39	Аналитический метод	0.50	–
2308	386618.27	1220520.88	Аналитический метод	0.50	–
2309	386625.78	1220549.34	Аналитический метод	0.50	–
2310	386625.78	1220549.35	Аналитический метод	0.50	–
2311	386671.03	1220724.92	Аналитический метод	0.50	–
2312	386699.23	1220833.85	Аналитический метод	0.50	–
2313	386723.98	1220856.02	Аналитический метод	0.50	–
2314	386716.20	1220825.89	Аналитический метод	0.50	–
2315	386685.70	1220709.86	Аналитический метод	0.50	–
2316	386685.70	1220709.85	Аналитический метод	0.50	–
2317	386678.55	1220682.33	Аналитический метод	0.50	–
2318	386678.55	1220682.32	Аналитический метод	0.50	–
2319	386678.54	1220682.30	Аналитический метод	0.50	–
2320	386670.06	1220647.86	Аналитический метод	0.50	–
2321	386662.96	1220621.80	Аналитический метод	0.50	–
2322	386650.56	1220596.80	Аналитический метод	0.50	–
2323	386650.35	1220596.12	Аналитический метод	0.50	–
2324	386650.35	1220595.40	Аналитический метод	0.50	–
2325	386650.58	1220594.72	Аналитический метод	0.50	–
2326	386651.01	1220594.14	Аналитический метод	0.50	–
2327	386651.60	1220593.72	Аналитический метод	0.50	–
2328	386652.29	1220593.51	Аналитический метод	0.50	–
2329	386653.01	1220593.51	Аналитический метод	0.50	–

2330	386653.69	1220593.74	Аналитический метод	0.50	–
2331	386654.27	1220594.17	Аналитический метод	0.50	–
2332	386654.68	1220594.76	Аналитический метод	0.50	–
2333	386666.29	1220618.16	Аналитический метод	0.50	–
2334	386690.03	1220610.17	Аналитический метод	0.50	–
2335	386690.74	1220610.05	Аналитический метод	0.50	–
2336	386691.46	1220610.16	Аналитический метод	0.50	–
2337	386692.10	1220610.48	Аналитический метод	0.50	–
2338	386692.61	1220610.98	Аналитический метод	0.50	–
2339	386692.95	1220611.62	Аналитический метод	0.50	–
2340	386693.07	1220612.33	Аналитический метод	0.50	–
2341	386692.96	1220613.04	Аналитический метод	0.50	–
2342	386692.64	1220613.68	Аналитический метод	0.50	–
2343	386692.14	1220614.20	Аналитический метод	0.50	–
2344	386691.50	1220614.53	Аналитический метод	0.50	–
2345	386667.91	1220622.47	Аналитический метод	0.50	–
2346	386673.90	1220644.47	Аналитический метод	0.50	–
2347	386721.35	1220631.83	Аналитический метод	0.50	–
2348	386722.06	1220631.75	Аналитический метод	0.50	–
2349	386722.77	1220631.91	Аналитический метод	0.50	–
2350	386723.39	1220632.27	Аналитический метод	0.50	–
2351	386723.87	1220632.80	Аналитический метод	0.50	–
2352	386724.16	1220633.46	Аналитический метод	0.50	–
2353	386724.23	1220634.17	Аналитический метод	0.50	–
2354	386724.08	1220634.88	Аналитический метод	0.50	–
2355	386723.72	1220635.50	Аналитический метод	0.50	–
2356	386723.19	1220635.98	Аналитический метод	0.50	–
2357	386722.53	1220636.27	Аналитический метод	0.50	–
2358	386675.06	1220648.92	Аналитический метод	0.50	–
2359	386682.44	1220678.91	Аналитический метод	0.50	–
2360	386781.89	1220651.51	Аналитический метод	0.50	–
2361	386776.58	1220629.51	Аналитический метод	0.50	–
2362	386776.53	1220628.79	Аналитический метод	0.50	–
2363	386776.69	1220628.09	Аналитический метод	0.50	–
2364	386777.07	1220627.47	Аналитический метод	0.50	–
2365	386777.62	1220627.01	Аналитический метод	0.50	–
2366	386778.28	1220626.73	Аналитический метод	0.50	–
2367	386779.00	1220626.67	Аналитический метод	0.50	–
2368	386779.70	1220626.84	Аналитический метод	0.50	–
2369	386780.31	1220627.22	Аналитический метод	0.50	–
2370	386780.78	1220627.76	Аналитический метод	0.50	–
2371	386781.06	1220628.43	Аналитический метод	0.50	–
2372	386786.47	1220650.87	Аналитический метод	0.50	–
2373	386843.11	1220652.05	Аналитический метод	0.50	–
2374	386843.81	1220652.18	Аналитический метод	0.50	–
2375	386844.45	1220652.52	Аналитический метод	0.50	–
2376	386844.95	1220653.04	Аналитический метод	0.50	–
2377	386845.26	1220653.69	Аналитический метод	0.50	–
2378	386845.36	1220654.40	Аналитический метод	0.50	–
2379	386845.23	1220655.11	Аналитический метод	0.50	–
2380	386844.89	1220655.74	Аналитический метод	0.50	–
2381	386844.37	1220656.24	Аналитический метод	0.50	–
2382	386843.72	1220656.55	Аналитический метод	0.50	–
2383	386843.01	1220656.65	Аналитический метод	0.50	–
2384	386784.93	1220655.44	Аналитический метод	0.50	–
2385	386683.57	1220683.37	Аналитический метод	0.50	–
2386	386690.15	1220708.69	Аналитический метод	0.50	–
2387	386720.65	1220824.72	Аналитический метод	0.50	–
2388	386720.66	1220824.73	Аналитический метод	0.50	–
2389	386729.87	1220860.44	Аналитический метод	0.50	–
2390	386757.98	1220859.36	Аналитический метод	0.50	–
2391	386788.79	1220858.05	Аналитический метод	0.50	–
2392	386789.51	1220858.13	Аналитический метод	0.50	–
2393	386790.16	1220858.43	Аналитический метод	0.50	–
2394	386790.69	1220858.92	Аналитический метод	0.50	–
2395	386791.04	1220859.55	Аналитический метод	0.50	–
2396	386791.19	1220860.25	Аналитический метод	0.50	–

2397	386791.10	1220860.97	Аналитический метод	0.50	–
2398	386790.80	1220861.62	Аналитический метод	0.50	–
2399	386790.32	1220862.15	Аналитический метод	0.50	–
2400	386789.69	1220862.50	Аналитический метод	0.50	–
2401	386788.99	1220862.65	Аналитический метод	0.50	–
2402	386758.17	1220863.95	Аналитический метод	0.50	–
2403	386758.16	1220863.95	Аналитический метод	0.50	–
2404	386738.87	1220864.70	Аналитический метод	0.50	–
2405	386764.36	1220875.05	Аналитический метод	0.50	–
2406	386794.28	1220887.03	Аналитический метод	0.50	–
2407	386794.77	1220887.30	Аналитический метод	0.50	–
2408	386795.18	1220887.67	Аналитический метод	0.50	–
2409	386821.37	1220918.48	Аналитический метод	0.50	–
2410	386821.37	1220918.48	Аналитический метод	0.50	–
2411	386824.12	1220921.74	Аналитический метод	0.50	–
2412	386826.82	1220920.50	Аналитический метод	0.50	–
2413	386829.92	1220920.13	Аналитический метод	0.50	–
2414	386831.89	1220920.52	Аналитический метод	0.50	–
2415	386815.72	1220899.71	Аналитический метод	0.50	–
2416	386815.37	1220899.07	Аналитический метод	0.50	–
2417	386815.24	1220898.34	Аналитический метод	0.50	–
2418	386815.34	1220897.61	Аналитический метод	0.50	–
2419	386815.67	1220896.95	Аналитический метод	0.50	–
2420	386816.20	1220896.43	Аналитический метод	0.50	–
2421	386816.86	1220896.11	Аналитический метод	0.50	–
2422	386844.02	1220887.69	Аналитический метод	0.50	–
2423	386901.42	1220869.65	Аналитический метод	0.50	–
2424	386881.53	1220836.94	Аналитический метод	0.50	–
2425	386860.73	1220803.38	Аналитический метод	0.50	–
2426	386860.47	1220802.79	Аналитический метод	0.50	–
2427	386860.38	1220802.15	Аналитический метод	0.50	–
2428	386860.59	1220779.68	Аналитический метод	0.50	–
2429	386853.08	1220751.94	Аналитический метод	0.50	–
2430	386825.48	1220736.85	Аналитический метод	0.50	–
2431	386824.91	1220736.41	Аналитический метод	0.50	–
2432	386824.51	1220735.82	Аналитический метод	0.50	–
2433	386824.30	1220735.13	Аналитический метод	0.50	–
2434	386824.32	1220734.41	Аналитический метод	0.50	–
2435	386824.57	1220733.73	Аналитический метод	0.50	–
2436	386825.01	1220733.16	Аналитический метод	0.50	–
2437	386825.60	1220732.75	Аналитический метод	0.50	–
2438	386826.29	1220732.55	Аналитический метод	0.50	–
2439	386827.01	1220732.57	Аналитический метод	0.50	–
2440	386827.69	1220732.82	Аналитический метод	0.50	–
2441	386854.35	1220747.39	Аналитический метод	0.50	–
2442	386875.30	1220717.72	Аналитический метод	0.50	–
2443	386875.80	1220717.20	Аналитический метод	0.50	–
2444	386876.44	1220716.87	Аналитический метод	0.50	–
2445	386877.14	1220716.74	Аналитический метод	0.50	–
2446	386877.86	1220716.85	Аналитический метод	0.50	–
2447	386878.50	1220717.16	Аналитический метод	0.50	–
2448	386879.02	1220717.67	Аналитический метод	0.50	–
2449	386879.35	1220718.30	Аналитический метод	0.50	–
2450	386879.48	1220719.01	Аналитический метод	0.50	–
2451	386879.37	1220719.72	Аналитический метод	0.50	–
2452	386879.05	1220720.37	Аналитический метод	0.50	–
2453	386857.55	1220750.83	Аналитический метод	0.50	–
2454	386865.11	1220778.79	Аналитический метод	0.50	–
2455	386865.19	1220779.41	Аналитический метод	0.50	–
2456	386864.99	1220801.52	Аналитический метод	0.50	–
2457	386885.45	1220834.53	Аналитический метод	0.50	–
2458	386885.46	1220834.54	Аналитический метод	0.50	–
2459	386902.68	1220862.87	Аналитический метод	0.50	–
2460	386902.80	1220850.44	Аналитический метод	0.50	–
2461	386902.92	1220849.73	Аналитический метод	0.50	–
2462	386903.25	1220849.10	Аналитический метод	0.50	–
2463	386903.76	1220848.59	Аналитический метод	0.50	–

2464	386904.41	1220848.27	Аналитический метод	0.50	–
2465	386905.12	1220848.16	Аналитический метод	0.50	–
2466	386905.83	1220848.28	Аналитический метод	0.50	–
2467	386906.47	1220848.62	Аналитический метод	0.50	–
2468	386906.97	1220849.13	Аналитический метод	0.50	–
2469	386907.29	1220849.77	Аналитический метод	0.50	–
2470	386907.40	1220850.49	Аналитический метод	0.50	–
2471	386907.25	1220866.16	Аналитический метод	0.50	–
2472	387008.37	1220785.77	Аналитический метод	0.50	–
2473	387009.00	1220785.42	Аналитический метод	0.50	–
2474	387009.71	1220785.27	Аналитический метод	0.50	–
2475	387010.42	1220785.36	Аналитический метод	0.50	–
2476	387011.07	1220785.65	Аналитический метод	0.50	–
2477	387011.61	1220786.14	Аналитический метод	0.50	–
2478	387011.96	1220786.77	Аналитический метод	0.50	–
2479	387012.10	1220787.47	Аналитический метод	0.50	–
2480	387012.02	1220788.19	Аналитический метод	0.50	–
2481	387011.72	1220788.84	Аналитический метод	0.50	–
2482	387011.24	1220789.37	Аналитический метод	0.50	–
2483	386908.10	1220871.36	Аналитический метод	0.50	–
2484	386944.08	1220918.64	Аналитический метод	0.50	–
2485	386944.08	1220918.65	Аналитический метод	0.50	–
2486	386975.31	1220960.07	Аналитический метод	0.50	–
2487	386999.02	1220941.28	Аналитический метод	0.50	–
2488	386999.04	1220941.27	Аналитический метод	0.50	–
2489	387029.41	1220917.55	Аналитический метод	0.50	–
2490	387054.15	1220897.90	Аналитический метод	0.50	–
2491	387054.16	1220897.89	Аналитический метод	0.50	–
2492	387078.17	1220879.07	Аналитический метод	0.50	–
2493	387078.22	1220879.04	Аналитический метод	0.50	–
2494	387078.26	1220879.00	Аналитический метод	0.50	–
2495	387078.53	1220878.87	Аналитический метод	0.50	–
2496	387078.80	1220878.72	Аналитический метод	0.50	–
2497	387078.85	1220878.71	Аналитический метод	0.50	–
2498	387078.90	1220878.68	Аналитический метод	0.50	–
2499	387079.21	1220878.64	Аналитический метод	0.50	–
2500	387079.51	1220878.58	Аналитический метод	0.50	–
2501	387079.56	1220878.59	Аналитический метод	0.50	–
2502	387079.61	1220878.58	Аналитический метод	0.50	–
2503	387079.92	1220878.63	Аналитический метод	0.50	–
2504	387080.22	1220878.67	Аналитический метод	0.50	–
2505	387080.27	1220878.69	Аналитический метод	0.50	–
2506	387080.32	1220878.70	Аналитический метод	0.50	–
2507	387080.59	1220878.84	Аналитический метод	0.50	–
2508	387080.87	1220878.97	Аналитический метод	0.50	–
2509	387080.91	1220879.01	Аналитический метод	0.50	–
2510	387080.96	1220879.03	Аналитический метод	0.50	–
2511	387081.18	1220879.25	Аналитический метод	0.50	–
2512	387081.40	1220879.46	Аналитический метод	0.50	–
2513	387081.43	1220879.51	Аналитический метод	0.50	–
2514	387081.46	1220879.55	Аналитический метод	0.50	–
2515	387091.16	1220893.21	Аналитический метод	0.50	–
2516	387091.48	1220893.85	Аналитический метод	0.50	–
2517	387091.58	1220894.56	Аналитический метод	0.50	–
2518	387091.46	1220895.27	Аналитический метод	0.50	–
2519	387091.13	1220895.91	Аналитический метод	0.50	–
2520	387090.61	1220896.41	Аналитический метод	0.50	–
2521	387089.97	1220896.73	Аналитический метод	0.50	–
2522	387089.26	1220896.84	Аналитический метод	0.50	–
2523	387088.55	1220896.72	Аналитический метод	0.50	–
2524	387087.91	1220896.38	Аналитический метод	0.50	–
2525	387087.41	1220895.87	Аналитический метод	0.50	–
2526	387079.11	1220884.18	Аналитический метод	0.50	–
2527	387059.33	1220899.68	Аналитический метод	0.50	–
2528	387069.94	1220907.83	Аналитический метод	0.50	–
2529	387070.44	1220908.35	Аналитический метод	0.50	–
2530	387070.75	1220909.00	Аналитический метод	0.50	–

2531	387070.84	1220909.72	Аналитический метод	0.50	–
2532	387070.71	1220910.42	Аналитический метод	0.50	–
2533	387070.37	1220911.06	Аналитический метод	0.50	–
2534	387069.84	1220911.55	Аналитический метод	0.50	–
2535	387069.19	1220911.86	Аналитический метод	0.50	–
2536	387068.48	1220911.95	Аналитический метод	0.50	–
2537	387067.77	1220911.82	Аналитический метод	0.50	–
2538	387067.14	1220911.48	Аналитический метод	0.50	–
2539	387055.61	1220902.62	Аналитический метод	0.50	–
2540	387035.10	1220918.91	Аналитический метод	0.50	–
2541	387047.27	1220924.97	Аналитический метод	0.50	–
2542	387047.85	1220925.39	Аналитический метод	0.50	–
2543	387048.28	1220925.96	Аналитический метод	0.50	–
2544	387048.51	1220926.65	Аналитический метод	0.50	–
2545	387048.52	1220927.37	Аналитический метод	0.50	–
2546	387048.30	1220928.05	Аналитический метод	0.50	–
2547	387047.88	1220928.64	Аналитический метод	0.50	–
2548	387047.30	1220929.07	Аналитический метод	0.50	–
2549	387046.62	1220929.30	Аналитический метод	0.50	–
2550	387045.90	1220929.30	Аналитический метод	0.50	–
2551	387045.22	1220929.09	Аналитический метод	0.50	–
2552	387033.09	1220923.05	Аналитический метод	0.50	–
2553	387032.88	1220939.16	Аналитический метод	0.50	–
2554	387032.76	1220939.87	Аналитический метод	0.50	–
2555	387032.43	1220940.50	Аналитический метод	0.50	–
2556	387031.91	1220941.01	Аналитический метод	0.50	–
2557	387031.27	1220941.33	Аналитический метод	0.50	–
2558	387030.55	1220941.43	Аналитический метод	0.50	–
2559	387029.84	1220941.31	Аналитический метод	0.50	–
2560	387029.21	1220940.97	Аналитический метод	0.50	–
2561	387028.71	1220940.46	Аналитический метод	0.50	–
2562	387028.39	1220939.81	Аналитический метод	0.50	–
2563	387028.28	1220939.10	Аналитический метод	0.50	–
2564	387028.47	1220924.12	Аналитический метод	0.50	–
2565	387003.66	1220943.50	Аналитический метод	0.50	–
2566	387011.70	1220954.01	Аналитический метод	0.50	–
2567	387012.04	1220954.64	Аналитический метод	0.50	–
2568	387012.17	1220955.35	Аналитический метод	0.50	–
2569	387012.07	1220956.06	Аналитический метод	0.50	–
2570	387011.76	1220956.71	Аналитический метод	0.50	–
2571	387011.27	1220957.23	Аналитический метод	0.50	–
2572	387010.63	1220957.58	Аналитический метод	0.50	–
2573	387009.93	1220957.71	Аналитический метод	0.50	–
2574	387009.21	1220957.61	Аналитический метод	0.50	–
2575	387008.56	1220957.30	Аналитический метод	0.50	–
2576	387008.04	1220956.80	Аналитический метод	0.50	–
2577	387000.05	1220946.34	Аналитический метод	0.50	–
2578	386979.05	1220962.97	Аналитический метод	0.50	–
2579	386989.98	1220968.92	Аналитический метод	0.50	–
2580	386990.55	1220969.36	Аналитический метод	0.50	–
2581	386990.96	1220969.95	Аналитический метод	0.50	–
2582	386991.17	1220970.64	Аналитический метод	0.50	–
2583	386991.15	1220971.36	Аналитический метод	0.50	–
2584	386990.91	1220972.04	Аналитический метод	0.50	–
2585	386990.47	1220972.61	Аналитический метод	0.50	–
2586	386989.87	1220973.02	Аналитический метод	0.50	–
2587	386989.18	1220973.22	Аналитический метод	0.50	–
2588	386988.46	1220973.20	Аналитический метод	0.50	–
2589	386987.79	1220972.96	Аналитический метод	0.50	–
2590	386975.12	1220966.08	Аналитический метод	0.50	–
2591	386953.76	1220982.92	Аналитический метод	0.50	–
2592	386956.03	1220998.66	Аналитический метод	0.50	–
2593	386956.02	1220999.38	Аналитический метод	0.50	–
2594	386955.79	1221000.06	Аналитический метод	0.50	–
2595	386955.36	1221000.63	Аналитический метод	0.50	–
2596	386954.77	1221001.05	Аналитический метод	0.50	–
2597	386954.09	1221001.26	Аналитический метод	0.50	–

2598	386953.37	1221001.25	Аналитический метод	0.50	–
2599	386952.68	1221001.02	Аналитический метод	0.50	–
2600	386952.11	1221000.59	Аналитический метод	0.50	–
2601	386951.69	1221000.00	Аналитический метод	0.50	–
2602	386951.48	1220999.31	Аналитический метод	0.50	–
2603	386949.59	1220986.21	Аналитический метод	0.50	–
2604	386857.85	1221058.46	Аналитический метод	0.50	–
2605	386881.94	1221091.04	Аналитический метод	0.50	–
2606	386907.86	1221125.17	Аналитический метод	0.50	–
2607	386908.20	1221125.81	Аналитический метод	0.50	–
2608	386908.33	1221126.51	Аналитический метод	0.50	–
2609	386908.24	1221127.23	Аналитический метод	0.50	–
2610	386907.92	1221127.87	Аналитический метод	0.50	–
2611	386907.42	1221128.39	Аналитический метод	0.50	–
2612	386906.79	1221128.73	Аналитический метод	0.50	–
2613	386906.08	1221128.86	Аналитический метод	0.50	–
2614	386905.37	1221128.76	Аналитический метод	0.50	–
2615	386904.72	1221128.45	Аналитический метод	0.50	–
2616	386904.20	1221127.95	Аналитический метод	0.50	–
2617	386880.96	1221097.36	Аналитический метод	0.50	–
2618	386873.61	1221120.90	Аналитический метод	0.50	–
2619	386873.29	1221121.55	Аналитический метод	0.50	–
2620	386872.78	1221122.06	Аналитический метод	0.50	–
2621	386872.15	1221122.40	Аналитический метод	0.50	–
2622	386871.44	1221122.52	Аналитический метод	0.50	–
2623	386870.73	1221122.41	Аналитический метод	0.50	–
2624	386870.08	1221122.09	Аналитический метод	0.50	–
2625	386869.57	1221121.59	Аналитический метод	0.50	–
2626	386869.23	1221120.95	Аналитический метод	0.50	–
2627	386869.11	1221120.24	Аналитический метод	0.50	–
2628	386869.22	1221119.53	Аналитический метод	0.50	–
2629	386877.55	1221092.85	Аналитический метод	0.50	–
2630	386852.84	1221059.41	Аналитический метод	0.50	–
2631	386791.52	1220978.20	Аналитический метод	0.50	–
2632	386791.19	1220977.58	Аналитический метод	0.50	–
2633	386791.06	1220976.89	Аналитический метод	0.50	–
2634	386790.62	1220963.33	Аналитический метод	0.50	–
2635	386779.57	1220965.85	Аналитический метод	0.50	–
2636	386779.43	1220965.89	Аналитический метод	0.50	–
2637	386766.45	1220968.66	Аналитический метод	0.50	–
2638	386775.79	1220973.71	Аналитический метод	0.50	–
2639	386778.57	1220975.88	Аналитический метод	0.50	–
2640	386780.47	1220978.85	Аналитический метод	0.50	–
2641	386781.28	1220982.28	Аналитический метод	0.50	–
2642	386780.91	1220985.79	Аналитический метод	0.50	–
2643	386779.39	1220988.98	Аналитический метод	0.50	–
2644	386776.91	1220991.48	Аналитический метод	0.50	–
2645	386674.66	1221064.65	Аналитический метод	0.50	–
2646	386582.74	1221132.32	Аналитический метод	0.50	–
2647	386547.52	1221314.49	Аналитический метод	0.50	–
2648	386545.53	1221318.89	Аналитический метод	0.50	–
2649	386539.50	1221326.75	Аналитический метод	0.50	–
2650	386537.92	1221328.25	Аналитический метод	0.50	–
2651	386537.15	1221329.24	Аналитический метод	0.50	–
2652	386534.57	1221331.00	Аналитический метод	0.50	–
2653	386532.21	1221331.70	Аналитический метод	0.50	–
2654	386509.02	1221464.89	Аналитический метод	0.50	–
2655	386508.79	1221465.57	Аналитический метод	0.50	–
2656	386508.36	1221466.15	Аналитический метод	0.50	–
2657	386507.77	1221466.56	Аналитический метод	0.50	–
2658	386507.08	1221466.77	Аналитический метод	0.50	–
2659	386506.36	1221466.76	Аналитический метод	0.50	–
2660	386505.68	1221466.53	Аналитический метод	0.50	–
2661	386505.10	1221466.10	Аналитический метод	0.50	–
2662	386504.69	1221465.51	Аналитический метод	0.50	–
2663	386504.48	1221464.82	Аналитический метод	0.50	–
2664	386504.49	1221464.10	Аналитический метод	0.50	–

2665	386527.58	1221331.49	Аналитический метод	0.50	–
2666	386525.51	1221330.75	Аналитический метод	0.50	–
2667	386522.80	1221329.28	Аналитический метод	0.50	–
2668	386520.31	1221327.37	Аналитический метод	0.50	–
2669	386518.54	1221324.78	Аналитический метод	0.50	–
2670	386517.66	1221321.78	Аналитический метод	0.50	–
2671	386517.75	1221318.64	Аналитический метод	0.50	–
2672	386518.80	1221315.69	Аналитический метод	0.50	–
2673	386519.69	1221314.07	Аналитический метод	0.50	–
2674	386521.60	1221311.60	Аналитический метод	0.50	–
2675	386524.18	1221309.84	Аналитический метод	0.50	–
2676	386526.54	1221309.14	Аналитический метод	0.50	–
2677	386527.37	1221308.07	Аналитический метод	0.50	–
2678	386562.90	1221124.31	Аналитический метод	0.50	–
2679	386564.33	1221120.69	Аналитический метод	0.50	–
2680	386566.98	1221117.85	Аналитический метод	0.50	–
2681	386662.27	1221047.70	Аналитический метод	0.50	–
2682	386662.38	1221047.62	Аналитический метод	0.50	–
2683	386751.01	1220984.19	Аналитический метод	0.50	–
2684	386731.40	1220973.59	Аналитический метод	0.50	–
2685	386730.53	1220972.93	Аналитический метод	0.50	–
2686	386729.54	1220972.31	Аналитический метод	0.50	–
2687	386702.61	1220949.11	Аналитический метод	0.50	–
2688	386671.69	1220952.55	Аналитический метод	0.50	–
2689	386668.41	1220952.40	Аналитический метод	0.50	–
2690	386665.33	1220951.24	Аналитический метод	0.50	–
2691	386662.77	1220949.19	Аналитический метод	0.50	–
2692	386660.96	1220946.44	Аналитический метод	0.50	–
2693	386660.09	1220943.28	Аналитический метод	0.50	–
2694	386660.24	1220939.99	Аналитический метод	0.50	–
2695	386661.40	1220936.92	Аналитический метод	0.50	–
2696	386663.45	1220934.35	Аналитический метод	0.50	–
2697	386666.20	1220932.55	Аналитический метод	0.50	–
2698	386669.36	1220931.68	Аналитический метод	0.50	–
2699	386680.70	1220930.42	Аналитический метод	0.50	–
2700	386649.64	1220903.96	Аналитический метод	0.50	–
2701	386537.28	1220940.24	Аналитический метод	0.50	–
2702	386535.09	1220941.95	Аналитический метод	0.50	–
2703	386535.35	1220942.18	Аналитический метод	0.50	–
2704	386535.42	1220942.31	Аналитический метод	0.50	–
2705	386535.48	1220942.37	Аналитический метод	0.50	–
2706	386569.35	1220995.25	Аналитический метод	0.50	–
2707	386569.65	1220995.93	Аналитический метод	0.50	–
2708	386569.71	1220996.67	Аналитический метод	0.50	–
2709	386569.53	1220997.39	Аналитический метод	0.50	–
2710	386569.14	1220998.01	Аналитический метод	0.50	–
2711	386568.57	1220998.48	Аналитический метод	0.50	–
2712	386542.10	1221013.81	Аналитический метод	0.50	–
2713	386460.81	1221061.46	Аналитический метод	0.50	–
2714	386466.84	1221076.07	Аналитический метод	0.50	–
2715	386467.01	1221076.77	Аналитический метод	0.50	–
2716	386466.95	1221077.49	Аналитический метод	0.50	–
2717	386466.68	1221078.16	Аналитический метод	0.50	–
2718	386466.21	1221078.70	Аналитический метод	0.50	–
2719	386465.59	1221079.08	Аналитический метод	0.50	–
2720	386464.89	1221079.24	Аналитический метод	0.50	–
2721	386464.18	1221079.19	Аналитический метод	0.50	–
2722	386463.51	1221078.91	Аналитический метод	0.50	–
2723	386462.97	1221078.44	Аналитический метод	0.50	–
2724	386462.59	1221077.83	Аналитический метод	0.50	–
2725	386455.80	1221061.37	Аналитический метод	0.50	–
2726	386455.64	1221060.73	Аналитический метод	0.50	–
2727	386455.66	1221060.07	Аналитический метод	0.50	–
2728	386455.87	1221059.45	Аналитический метод	0.50	–
2729	386456.25	1221058.91	Аналитический метод	0.50	–
2730	386456.76	1221058.50	Аналитический метод	0.50	–
2731	386539.78	1221009.84	Аналитический метод	0.50	–

2732	386539.79	1221009.83	Аналитический метод	0.50	–
2733	386564.18	1220995.71	Аналитический метод	0.50	–
2734	386532.98	1220947.00	Аналитический метод	0.50	–
2735	386501.68	1220971.80	Аналитический метод	0.50	–
2736	386501.06	1220972.16	Аналитический метод	0.50	–
2737	386500.35	1220972.30	Аналитический метод	0.50	–
2738	386499.64	1220972.22	Аналитический метод	0.50	–
2739	386498.98	1220971.92	Аналитический метод	0.50	–
2740	386498.45	1220971.43	Аналитический метод	0.50	–
2741	386498.10	1220970.80	Аналитический метод	0.50	–
2742	386497.96	1220970.10	Аналитический метод	0.50	–
2743	386498.04	1220969.38	Аналитический метод	0.50	–
2744	386498.34	1220968.73	Аналитический метод	0.50	–
2745	386498.82	1220968.20	Аналитический метод	0.50	–
2746	386524.08	1220948.18	Аналитический метод	0.50	–
2747	386522.61	1220948.33	Аналитический метод	0.50	–
2748	386519.56	1220947.68	Аналитический метод	0.50	–
2749	386517.74	1220946.63	Аналитический метод	0.50	–
2750	386208.65	1221047.81	Аналитический метод	0.50	–
2751	386227.94	1221068.54	Аналитический метод	0.50	–
2752	386228.00	1221068.61	Аналитический метод	0.50	–
2753	386249.89	1221092.57	Аналитический метод	0.50	–
2754	386250.55	1221092.94	Аналитический метод	0.50	–
2755	386247.64	1221069.03	Аналитический метод	0.50	–
2756	386247.67	1221068.31	Аналитический метод	0.50	–
2757	386247.92	1221067.63	Аналитический метод	0.50	–
2758	386248.37	1221067.06	Аналитический метод	0.50	–
2759	386248.97	1221066.66	Аналитический метод	0.50	–
2760	386334.20	1221027.59	Аналитический метод	0.50	–
2761	386334.90	1221027.40	Аналитический метод	0.50	–
2762	386335.61	1221027.43	Аналитический метод	0.50	–
2763	386336.29	1221027.68	Аналитический метод	0.50	–
2764	386336.85	1221028.13	Аналитический метод	0.50	–
2765	386337.25	1221028.72	Аналитический метод	0.50	–
2766	386337.45	1221029.42	Аналитический метод	0.50	–
2767	386337.42	1221030.14	Аналитический метод	0.50	–
2768	386337.16	1221030.81	Аналитический метод	0.50	–
2769	386336.72	1221031.38	Аналитический метод	0.50	–
2770	386336.12	1221031.77	Аналитический метод	0.50	–
2771	386252.41	1221070.14	Аналитический метод	0.50	–
2772	386255.82	1221098.17	Аналитический метод	0.50	–
2773	386255.79	1221098.90	Аналитический метод	0.50	–
2774	386255.54	1221099.59	Аналитический метод	0.50	–
2775	386255.54	1221099.59	Аналитический метод	0.50	–
2776	386255.65	1221099.84	Аналитический метод	0.50	–
2777	386256.04	1221102.94	Аналитический метод	0.50	–
2778	386255.54	1221105.56	Аналитический метод	0.50	–
2779	386289.74	1221117.14	Аналитический метод	0.50	–
2780	386290.33	1221117.44	Аналитический метод	0.50	–
2781	386290.81	1221117.89	Аналитический метод	0.50	–
2782	386291.14	1221118.46	Аналитический метод	0.50	–
2783	386301.79	1221145.07	Аналитический метод	0.50	–
2784	386315.88	1221169.99	Аналитический метод	0.50	–
2785	386316.14	1221170.71	Аналитический метод	0.50	–
2786	386316.15	1221171.49	Аналитический метод	0.50	–
2787	386312.16	1221195.86	Аналитический метод	0.50	–
2788	386311.93	1221196.54	Аналитический метод	0.50	–
2789	386311.50	1221197.12	Аналитический метод	0.50	–
2790	386310.92	1221197.54	Аналитический метод	0.50	–
2791	386310.23	1221197.76	Аналитический метод	0.50	–
2792	386309.51	1221197.75	Аналитический метод	0.50	–
2793	386308.83	1221197.53	Аналитический метод	0.50	–
2794	386308.25	1221197.10	Аналитический метод	0.50	–
2795	386307.83	1221196.52	Аналитический метод	0.50	–
2796	386307.61	1221195.83	Аналитический метод	0.50	–
2797	386307.62	1221195.11	Аналитический метод	0.50	–
2798	386311.48	1221171.55	Аналитический метод	0.50	–

2799	386297.71	1221147.20	Аналитический метод	0.50	–
2800	386297.58	1221146.92	Аналитический метод	0.50	–
2801	386287.27	1221121.15	Аналитический метод	0.50	–
2802	386253.06	1221109.58	Аналитический метод	0.50	–
2803	386251.65	1221110.90	Аналитический метод	0.50	–
2804	386249.73	1221112.20	Аналитический метод	0.50	–
2805	386246.90	1221113.52	Аналитический метод	0.50	–
2806	386243.80	1221113.91	Аналитический метод	0.50	–
2807	386240.73	1221113.32	Аналитический метод	0.50	–
2808	386237.99	1221111.81	Аналитический метод	0.50	–
2809	386235.85	1221109.53	Аналитический метод	0.50	–
2810	386234.89	1221108.12	Аналитический метод	0.50	–
2811	386234.10	1221106.42	Аналитический метод	0.50	–
2812	386212.53	1221082.81	Аналитический метод	0.50	–
2813	386186.67	1221055.01	Аналитический метод	0.50	–
2814	385917.02	1221143.22	Аналитический метод	0.50	–
2815	385894.06	1221471.37	Аналитический метод	0.50	–
2816	385894.06	1221471.40	Аналитический метод	0.50	–
2817	385888.65	1221545.29	Аналитический метод	0.50	–
2818	385888.29	1221547.32	Аналитический метод	0.50	–
2819	385858.10	1221656.26	Аналитический метод	0.50	–
2820	385858.08	1221656.34	Аналитический метод	0.50	–
2821	385840.43	1221718.19	Аналитический метод	0.50	–
2822	385823.55	1221778.72	Аналитический метод	0.50	–
2823	385823.53	1221778.78	Аналитический метод	0.50	–
2824	385668.64	1222321.10	Аналитический метод	0.50	–
2825	385668.52	1222321.52	Аналитический метод	0.50	–
2826	385426.63	1223052.08	Аналитический метод	0.50	–
2827	385420.98	1223069.31	Аналитический метод	0.50	–
2828	385447.62	1223062.68	Аналитический метод	0.50	–
2829	385448.34	1223062.62	Аналитический метод	0.50	–
2830	385449.04	1223062.78	Аналитический метод	0.50	–
2831	385449.66	1223063.15	Аналитический метод	0.50	–
2832	385450.13	1223063.69	Аналитический метод	0.50	–
2833	385450.41	1223064.36	Аналитический метод	0.50	–
2834	385450.47	1223065.07	Аналитический метод	0.50	–
2835	385450.31	1223065.78	Аналитический метод	0.50	–
2836	385449.94	1223066.39	Аналитический метод	0.50	–
2837	385449.40	1223066.86	Аналитический метод	0.50	–
2838	385448.73	1223067.14	Аналитический метод	0.50	–
2839	385421.19	1223074.00	Аналитический метод	0.50	–
2840	385409.35	1223161.59	Аналитический метод	0.50	–
2841	385407.76	1223238.55	Аналитический метод	0.50	–
2842	385407.74	1223238.81	Аналитический метод	0.50	–
2843	385383.19	1223419.56	Аналитический метод	0.50	–
2844	385382.95	1223420.32	Аналитический метод	0.50	–
2845	385382.47	1223420.94	Аналитический метод	0.50	–
2846	385381.80	1223421.37	Аналитический метод	0.50	–
2847	385381.03	1223421.55	Аналитический метод	0.50	–
2848	385380.25	1223421.46	Аналитический метод	0.50	–
2849	385340.50	1223409.60	Аналитический метод	0.50	–
2850	385307.28	1223430.67	Аналитический метод	0.50	–
2851	385306.62	1223430.95	Аналитический метод	0.50	–
2852	385305.91	1223431.02	Аналитический метод	0.50	–
2853	385305.20	1223430.86	Аналитический метод	0.50	–
2854	385304.58	1223430.50	Аналитический метод	0.50	–
2855	385304.11	1223429.96	Аналитический метод	0.50	–
2856	385303.82	1223429.30	Аналитический метод	0.50	–
2857	385303.76	1223428.58	Аналитический метод	0.50	–
2858	385303.91	1223427.88	Аналитический метод	0.50	–
2859	385304.28	1223427.26	Аналитический метод	0.50	–
2860	385304.82	1223426.78	Аналитический метод	0.50	–
2861	385338.92	1223405.15	Аналитический метод	0.50	–
2862	385339.52	1223404.89	Аналитический метод	0.50	–
2863	385340.17	1223404.80	Аналитический метод	0.50	–
2864	385340.81	1223404.89	Аналитический метод	0.50	–
2865	385378.99	1223416.28	Аналитический метод	0.50	–

2866	385403.16	1223238.32	Аналитический метод	0.50	–
2867	385404.75	1223161.37	Аналитический метод	0.50	–
2868	385404.77	1223161.11	Аналитический метод	0.50	–
2869	385414.52	1223089.02	Аналитический метод	0.50	–
2870	385144.67	1223911.43	Аналитический метод	0.50	–
2871	385054.19	1224188.19	Аналитический метод	0.50	–
2872	385102.40	1224634.64	Аналитический метод	0.50	–
2873	385108.52	1224690.40	Аналитический метод	0.50	–
2874	385108.52	1224690.46	Аналитический метод	0.50	–
2875	385219.82	1225762.93	Аналитический метод	0.50	–
2876	385546.41	1225748.35	Аналитический метод	0.50	–
2877	385557.70	1225747.57	Аналитический метод	0.50	–
2878	385562.71	1225747.23	Аналитический метод	0.50	–
2879	385562.88	1225747.17	Аналитический метод	0.50	–
2880	385566.03	1225747.15	Аналитический метод	0.50	–
2881	385566.84	1225747.27	Аналитический метод	0.50	–
2882	385569.80	1225748.21	Аналитический метод	0.50	–
2883	385572.33	1225750.02	Аналитический метод	0.50	–
2884	385574.19	1225752.51	Аналитический метод	0.50	–
2885	385575.19	1225755.45	Аналитический метод	0.50	–
2886	385575.24	1225758.56	Аналитический метод	0.50	–
2887	385575.17	1225759.04	Аналитический метод	0.50	–
2888	385581.04	1225761.27	Аналитический метод	0.50	–
2889	385616.82	1225760.78	Аналитический метод	0.50	–
2890	385617.53	1225760.88	Аналитический метод	0.50	–
2891	385618.18	1225761.20	Аналитический метод	0.50	–
2892	385618.69	1225761.70	Аналитический метод	0.50	–
2893	385619.03	1225762.34	Аналитический метод	0.50	–
2894	385619.15	1225763.05	Аналитический метод	0.50	–
2895	385619.05	1225763.76	Аналитический метод	0.50	–
2896	385618.73	1225764.41	Аналитический метод	0.50	–
2897	385618.23	1225764.92	Аналитический метод	0.50	–
2898	385617.59	1225765.26	Аналитический метод	0.50	–
2899	385616.88	1225765.38	Аналитический метод	0.50	–
2900	385585.39	1225765.81	Аналитический метод	0.50	–
2901	385603.68	1225788.50	Аналитический метод	0.50	–
2902	385603.69	1225788.52	Аналитический метод	0.50	–
2903	385741.13	1225961.98	Аналитический метод	0.50	–
2904	385741.15	1225962.02	Аналитический метод	0.50	–
2905	385741.18	1225962.05	Аналитический метод	0.50	–
2906	385741.51	1225962.69	Аналитический метод	0.50	–
2907	385741.51	1225962.70	Аналитический метод	0.50	–
2908	385741.51	1225962.71	Аналитический метод	0.50	–
2909	385741.53	1225962.81	Аналитический метод	0.50	–
2910	385741.62	1225963.40	Аналитический метод	0.50	–
2911	385741.61	1225963.46	Аналитический метод	0.50	–
2912	385741.62	1225963.52	Аналитический метод	0.50	–
2913	385739.19	1226013.64	Аналитический метод	0.50	–
2914	385729.04	1226280.13	Аналитический метод	0.50	–
2915	385723.97	1226464.70	Аналитический метод	0.50	–
2916	385726.86	1226589.51	Аналитический метод	0.50	–
2917	385731.08	1226621.13	Аналитический метод	0.50	–
2918	385731.08	1226621.14	Аналитический метод	0.50	–
2919	385736.04	1226658.62	Аналитический метод	0.50	–
2920	385736.02	1226659.34	Аналитический метод	0.50	–
2921	385735.78	1226660.02	Аналитический метод	0.50	–
2922	385735.34	1226660.59	Аналитический метод	0.50	–
2923	385734.75	1226661.00	Аналитический метод	0.50	–
2924	385734.06	1226661.21	Аналитический метод	0.50	–
2925	385733.34	1226661.19	Аналитический метод	0.50	–
2926	385732.66	1226660.95	Аналитический метод	0.50	–
2927	385732.09	1226660.51	Аналитический метод	0.50	–
2928	385731.69	1226659.92	Аналитический метод	0.50	–
2929	385731.48	1226659.23	Аналитический метод	0.50	–
2930	385726.87	1226624.40	Аналитический метод	0.50	–
2931	385704.26	1226631.03	Аналитический метод	0.50	–
2932	385703.54	1226631.13	Аналитический метод	0.50	–

2933	385702.83	1226630.99	Аналитический метод	0.50	–
2934	385702.20	1226630.65	Аналитический метод	0.50	–
2935	385701.71	1226630.12	Аналитический метод	0.50	–
2936	385701.40	1226629.47	Аналитический метод	0.50	–
2937	385701.31	1226628.76	Аналитический метод	0.50	–
2938	385701.44	1226628.05	Аналитический метод	0.50	–
2939	385701.79	1226627.42	Аналитический метод	0.50	–
2940	385702.31	1226626.93	Аналитический метод	0.50	–
2941	385702.96	1226626.62	Аналитический метод	0.50	–
2942	385726.26	1226619.79	Аналитический метод	0.50	–
2943	385722.28	1226590.00	Аналитический метод	0.50	–
2944	385722.27	1226589.75	Аналитический метод	0.50	–
2945	385719.37	1226464.75	Аналитический метод	0.50	–
2946	385719.37	1226464.63	Аналитический метод	0.50	–
2947	385724.44	1226280.00	Аналитический метод	0.50	–
2948	385724.44	1226279.97	Аналитический метод	0.50	–
2949	385734.59	1226013.45	Аналитический метод	0.50	–
2950	385734.59	1226013.43	Аналитический метод	0.50	–
2951	385736.65	1225971.08	Аналитический метод	0.50	–
2952	385730.42	1225979.76	Аналитический метод	0.50	–
2953	385729.91	1225980.27	Аналитический метод	0.50	–
2954	385729.27	1225980.61	Аналитический метод	0.50	–
2955	385728.56	1225980.72	Аналитический метод	0.50	–
2956	385727.85	1225980.61	Аналитический метод	0.50	–
2957	385727.21	1225980.29	Аналитический метод	0.50	–
2958	385726.70	1225979.78	Аналитический метод	0.50	–
2959	385726.37	1225979.15	Аналитический метод	0.50	–
2960	385726.25	1225978.44	Аналитический метод	0.50	–
2961	385726.36	1225977.72	Аналитический метод	0.50	–
2962	385726.68	1225977.08	Аналитический метод	0.50	–
2963	385736.44	1225963.48	Аналитический метод	0.50	–
2964	385600.09	1225791.38	Аналитический метод	0.50	–
2965	385579.24	1225765.51	Аналитический метод	0.50	–
2966	385573.71	1225763.41	Аналитический метод	0.50	–
2967	385572.32	1225765.37	Аналитический метод	0.50	–
2968	385569.80	1225767.25	Аналитический метод	0.50	–
2969	385566.81	1225768.25	Аналитический метод	0.50	–
2970	385563.66	1225768.27	Аналитический метод	0.50	–
2971	385563.39	1225768.23	Аналитический метод	0.50	–
2972	385559.14	1225768.53	Аналитический метод	0.50	–
2973	385554.17	1225768.87	Аналитический метод	0.50	–
2974	385551.50	1225770.65	Аналитический метод	0.50	–
2975	385551.28	1225770.78	Аналитический метод	0.50	–
2976	385356.84	1225871.00	Аналитический метод	0.50	–
2977	385353.10	1225907.72	Аналитический метод	0.50	–
2978	385349.12	1225948.41	Аналитический метод	0.50	–
2979	385342.54	1226020.40	Аналитический метод	0.50	–
2980	385326.17	1226221.61	Аналитический метод	0.50	–
2981	385318.87	1226313.53	Аналитический метод	0.50	–
2982	385315.52	1226446.08	Аналитический метод	0.50	–
2983	385365.54	1226591.09	Аналитический метод	0.50	–
2984	385365.66	1226591.80	Аналитический метод	0.50	–
2985	385365.56	1226592.51	Аналитический метод	0.50	–
2986	385365.25	1226593.16	Аналитический метод	0.50	–
2987	385364.75	1226593.68	Аналитический метод	0.50	–
2988	385364.11	1226594.01	Аналитический метод	0.50	–
2989	385363.40	1226594.14	Аналитический метод	0.50	–
2990	385362.69	1226594.04	Аналитический метод	0.50	–
2991	385362.04	1226593.72	Аналитический метод	0.50	–
2992	385361.53	1226593.22	Аналитический метод	0.50	–
2993	385361.19	1226592.59	Аналитический метод	0.50	–
2994	385311.04	1226447.18	Аналитический метод	0.50	–
2995	385310.91	1226446.37	Аналитический метод	0.50	–
2996	385314.27	1226313.35	Аналитический метод	0.50	–
2997	385314.28	1226313.23	Аналитический метод	0.50	–
2998	385321.58	1226221.24	Аналитический метод	0.50	–
2999	385321.58	1226221.24	Аналитический метод	0.50	–

3000	385337.72	1226022.94	Аналитический метод	0.50	–
3001	385332.04	1226023.88	Аналитический метод	0.50	–
3002	385331.32	1226023.88	Аналитический метод	0.50	–
3003	385330.63	1226023.66	Аналитический метод	0.50	–
3004	385330.05	1226023.24	Аналитический метод	0.50	–
3005	385329.62	1226022.66	Аналитический метод	0.50	–
3006	385329.40	1226021.98	Аналитический метод	0.50	–
3007	385329.39	1226021.26	Аналитический метод	0.50	–
3008	385329.61	1226020.57	Аналитический метод	0.50	–
3009	385330.03	1226019.99	Аналитический метод	0.50	–
3010	385330.61	1226019.56	Аналитический метод	0.50	–
3011	385331.29	1226019.34	Аналитический метод	0.50	–
3012	385338.12	1226018.22	Аналитический метод	0.50	–
3013	385344.54	1225947.98	Аналитический метод	0.50	–
3014	385344.54	1225947.97	Аналитический метод	0.50	–
3015	385348.52	1225907.27	Аналитический метод	0.50	–
3016	385348.52	1225907.26	Аналитический метод	0.50	–
3017	385352.39	1225869.30	Аналитический метод	0.50	–
3018	385352.59	1225868.56	Аналитический метод	0.50	–
3019	385353.02	1225867.94	Аналитический метод	0.50	–
3020	385353.62	1225867.48	Аналитический метод	0.50	–
3021	385543.74	1225769.49	Аналитический метод	0.50	–
3022	385214.71	1225784.17	Аналитический метод	0.50	–
3023	384870.25	1226102.60	Аналитический метод	0.50	–
3024	384870.22	1226102.62	Аналитический метод	0.50	–
3025	384822.34	1226146.60	Аналитический метод	0.50	–
3026	384801.71	1226166.18	Аналитический метод	0.50	–
3027	384801.63	1226166.26	Аналитический метод	0.50	–
3028	384720.50	1226241.56	Аналитический метод	0.50	–
3029	384720.48	1226241.58	Аналитический метод	0.50	–
3030	384438.99	1226501.10	Аналитический метод	0.50	–
3031	384435.69	1226503.16	Аналитический метод	0.50	–
3032	384232.58	1226582.39	Аналитический метод	0.50	–
3033	383391.62	1226910.15	Аналитический метод	0.50	–
3034	383390.67	1226910.47	Аналитический метод	0.50	–
3035	383389.04	1226910.93	Аналитический метод	0.50	–
3036	383393.42	1226916.54	Аналитический метод	0.50	–
3037	383393.74	1226917.09	Аналитический метод	0.50	–
3038	383393.89	1226917.72	Аналитический метод	0.50	–
3039	383397.26	1226949.89	Аналитический метод	0.50	–
3040	383397.22	1226950.61	Аналитический метод	0.50	–
3041	383396.96	1226951.28	Аналитический метод	0.50	–
3042	383396.51	1226951.84	Аналитический метод	0.50	–
3043	383395.91	1226952.23	Аналитический метод	0.50	–
3044	383395.21	1226952.42	Аналитический метод	0.50	–
3045	383394.49	1226952.38	Аналитический метод	0.50	–
3046	383393.82	1226952.12	Аналитический метод	0.50	–
3047	383393.26	1226951.67	Аналитический метод	0.50	–
3048	383392.87	1226951.07	Аналитический метод	0.50	–
3049	383392.68	1226950.37	Аналитический метод	0.50	–
3050	383389.39	1226918.85	Аналитический метод	0.50	–
3051	383384.35	1226912.40	Аналитический метод	0.50	–
3052	383383.72	1226912.64	Аналитический метод	0.50	–
3053	383380.65	1226913.28	Аналитический метод	0.50	–
3054	383377.54	1226912.93	Аналитический метод	0.50	–
3055	383374.68	1226911.65	Аналитический метод	0.50	–
3056	383372.36	1226909.54	Аналитический метод	0.50	–
3057	383370.81	1226906.82	Аналитический метод	0.50	–
3058	383370.34	1226905.56	Аналитический метод	0.50	–
3059	383369.71	1226902.50	Аналитический метод	0.50	–
3060	383370.05	1226899.40	Аналитический метод	0.50	–
3061	383371.34	1226896.55	Аналитический метод	0.50	–
3062	383371.91	1226895.91	Аналитический метод	0.50	–
3063	383359.37	1226882.25	Аналитический метод	0.50	–
3064	383320.94	1226887.42	Аналитический метод	0.50	–
3065	383320.92	1226887.42	Аналитический метод	0.50	–
3066	383277.45	1226892.96	Аналитический метод	0.50	–

3067	383103.77	1226916.07	Аналитический метод	0.50	–
3068	383104.68	1226968.27	Аналитический метод	0.50	–
3069	383104.68	1226968.28	Аналитический метод	0.50	–
3070	383105.90	1227060.26	Аналитический метод	0.50	–
3071	383105.90	1227060.26	Аналитический метод	0.50	–
3072	383106.35	1227097.11	Аналитический метод	0.50	–
3073	383106.35	1227097.12	Аналитический метод	0.50	–
3074	383107.05	1227174.45	Аналитический метод	0.50	–
3075	383106.93	1227175.22	Аналитический метод	0.50	–
3076	383106.56	1227175.90	Аналитический метод	0.50	–
3077	383105.99	1227176.41	Аналитический метод	0.50	–
3078	383105.28	1227176.71	Аналитический метод	0.50	–
3079	383062.55	1227186.69	Аналитический метод	0.50	–
3080	382991.20	1227203.91	Аналитический метод	0.50	–
3081	382990.48	1227203.97	Аналитический метод	0.50	–
3082	382989.78	1227203.80	Аналитический метод	0.50	–
3083	382989.17	1227203.43	Аналитический метод	0.50	–
3084	382988.70	1227202.88	Аналитический метод	0.50	–
3085	382988.42	1227202.22	Аналитический метод	0.50	–
3086	382988.37	1227201.50	Аналитический метод	0.50	–
3087	382988.53	1227200.80	Аналитический метод	0.50	–
3088	382988.91	1227200.18	Аналитический метод	0.50	–
3089	382989.46	1227199.72	Аналитический метод	0.50	–
3090	382990.12	1227199.44	Аналитический метод	0.50	–
3091	383061.48	1227182.21	Аналитический метод	0.50	–
3092	383061.50	1227182.21	Аналитический метод	0.50	–
3093	383102.44	1227172.65	Аналитический метод	0.50	–
3094	383101.76	1227097.17	Аналитический метод	0.50	–
3095	383101.40	1227068.37	Аналитический метод	0.50	–
3096	383096.03	1227077.26	Аналитический метод	0.50	–
3097	383095.57	1227077.81	Аналитический метод	0.50	–
3098	383094.95	1227078.19	Аналитический метод	0.50	–
3099	383094.26	1227078.36	Аналитический метод	0.50	–
3100	383093.54	1227078.31	Аналитический метод	0.50	–
3101	383092.87	1227078.04	Аналитический метод	0.50	–
3102	383092.32	1227077.58	Аналитический метод	0.50	–
3103	383091.94	1227076.97	Аналитический метод	0.50	–
3104	383091.77	1227076.27	Аналитический метод	0.50	–
3105	383091.82	1227075.55	Аналитический метод	0.50	–
3106	383092.09	1227074.88	Аналитический метод	0.50	–
3107	383099.13	1227063.22	Аналитический метод	0.50	–
3108	382957.40	1227082.60	Аналитический метод	0.50	–
3109	382956.68	1227082.58	Аналитический метод	0.50	–
3110	382956.00	1227082.35	Аналитический метод	0.50	–
3111	382955.43	1227081.91	Аналитический метод	0.50	–
3112	382955.02	1227081.32	Аналитический метод	0.50	–
3113	382954.81	1227080.63	Аналитический метод	0.50	–
3114	382954.82	1227079.91	Аналитический метод	0.50	–
3115	382955.06	1227079.23	Аналитический метод	0.50	–
3116	382955.49	1227078.66	Аналитический метод	0.50	–
3117	382956.09	1227078.25	Аналитический метод	0.50	–
3118	382956.77	1227078.04	Аналитический метод	0.50	–
3119	383101.27	1227058.29	Аналитический метод	0.50	–
3120	383100.08	1226968.35	Аналитический метод	0.50	–
3121	383099.18	1226916.76	Аналитический метод	0.50	–
3122	383042.06	1226925.93	Аналитический метод	0.50	–
3123	383022.93	1226936.18	Аналитический метод	0.50	–
3124	383022.25	1226936.41	Аналитический метод	0.50	–
3125	383021.53	1226936.43	Аналитический метод	0.50	–
3126	383020.84	1226936.22	Аналитический метод	0.50	–
3127	383020.25	1226935.81	Аналитический метод	0.50	–
3128	383019.81	1226935.24	Аналитический метод	0.50	–
3129	383019.58	1226934.56	Аналитический метод	0.50	–
3130	383019.56	1226933.84	Аналитический метод	0.50	–
3131	383019.77	1226933.15	Аналитический метод	0.50	–
3132	383020.18	1226932.56	Аналитический метод	0.50	–
3133	383020.76	1226932.12	Аналитический метод	0.50	–

3134	383028.18	1226928.15	Аналитический метод	0.50	–
3135	382967.00	1226937.93	Аналитический метод	0.50	–
3136	382931.34	1226944.09	Аналитический метод	0.50	–
3137	382920.27	1226946.55	Аналитический метод	0.50	–
3138	382919.56	1226946.60	Аналитический метод	0.50	–
3139	382918.86	1226946.42	Аналитический метод	0.50	–
3140	382918.25	1226946.03	Аналитический метод	0.50	–
3141	382917.79	1226945.47	Аналитический метод	0.50	–
3142	382917.53	1226944.80	Аналитический метод	0.50	–
3143	382917.49	1226944.09	Аналитический метод	0.50	–
3144	382917.67	1226943.39	Аналитический метод	0.50	–
3145	382917.94	1226942.97	Аналитический метод	0.50	–
3146	382890.27	1226940.45	Аналитический метод	0.50	–
3147	382868.10	1226938.91	Аналитический метод	0.50	–
3148	382868.04	1226938.90	Аналитический метод	0.50	–
3149	382840.26	1226936.23	Аналитический метод	0.50	–
3150	382839.60	1226936.07	Аналитический метод	0.50	–
3151	382839.02	1226935.72	Аналитический метод	0.50	–
3152	382838.57	1226935.22	Аналитический метод	0.50	–
3153	382838.28	1226934.60	Аналитический метод	0.50	–
3154	382824.38	1226888.16	Аналитический метод	0.50	–
3155	382824.28	1226887.45	Аналитический метод	0.50	–
3156	382824.41	1226886.74	Аналитический метод	0.50	–
3157	382824.75	1226886.10	Аналитический метод	0.50	–
3158	382825.28	1226885.61	Аналитический метод	0.50	–
3159	382825.92	1226885.30	Аналитический метод	0.50	–
3160	382826.64	1226885.20	Аналитический метод	0.50	–
3161	382827.35	1226885.33	Аналитический метод	0.50	–
3162	382827.98	1226885.67	Аналитический метод	0.50	–
3163	382828.48	1226886.19	Аналитический метод	0.50	–
3164	382828.79	1226886.84	Аналитический метод	0.50	–
3165	382842.24	1226931.80	Аналитический метод	0.50	–
3166	382868.45	1226934.32	Аналитический метод	0.50	–
3167	382890.62	1226935.86	Аналитический метод	0.50	–
3168	382890.67	1226935.87	Аналитический метод	0.50	–
3169	382930.80	1226939.52	Аналитический метод	0.50	–
3170	382966.23	1226933.40	Аналитический метод	0.50	–
3171	382966.26	1226933.39	Аналитический метод	0.50	–
3172	383040.95	1226921.45	Аналитический метод	0.50	–
3173	383099.11	1226912.11	Аналитический метод	0.50	–
3174	383098.22	1226839.52	Аналитический метод	0.50	–
3175	383097.74	1226799.66	Аналитический метод	0.50	–
3176	383093.02	1226806.59	Аналитический метод	0.50	–
3177	383092.53	1226807.11	Аналитический метод	0.50	–
3178	383091.90	1226807.46	Аналитический метод	0.50	–
3179	383091.19	1226807.59	Аналитический метод	0.50	–
3180	383090.48	1226807.50	Аналитический метод	0.50	–
3181	383089.83	1226807.20	Аналитический метод	0.50	–
3182	383089.30	1226806.70	Аналитический метод	0.50	–
3183	383088.96	1226806.07	Аналитический метод	0.50	–
3184	383088.82	1226805.37	Аналитический метод	0.50	–
3185	383088.91	1226804.65	Аналитический метод	0.50	–
3186	383089.22	1226804.00	Аналитический метод	0.50	–
3187	383097.64	1226791.63	Аналитический метод	0.50	–
3188	383097.39	1226758.91	Аналитический метод	0.50	–
3189	383076.57	1226761.55	Аналитический метод	0.50	–
3190	383076.54	1226761.55	Аналитический метод	0.50	–
3191	382868.68	1226785.53	Аналитический метод	0.50	–
3192	382868.63	1226785.54	Аналитический метод	0.50	–
3193	382846.31	1226787.60	Аналитический метод	0.50	–
3194	382845.59	1226787.55	Аналитический метод	0.50	–
3195	382844.92	1226787.28	Аналитический метод	0.50	–
3196	382844.37	1226786.82	Аналитический метод	0.50	–
3197	382843.99	1226786.22	Аналитический метод	0.50	–
3198	382843.81	1226785.52	Аналитический метод	0.50	–
3199	382843.86	1226784.80	Аналитический метод	0.50	–
3200	382844.12	1226784.13	Аналитический метод	0.50	–

3201	382844.58	1226783.58	Аналитический метод	0.50	–
3202	382845.19	1226783.19	Аналитический метод	0.50	–
3203	382845.89	1226783.02	Аналитический метод	0.50	–
3204	382868.18	1226780.96	Аналитический метод	0.50	–
3205	383076.01	1226756.98	Аналитический метод	0.50	–
3206	383097.04	1226754.32	Аналитический метод	0.50	–
3207	383090.82	1226714.06	Аналитический метод	0.50	–
3208	383084.82	1226677.85	Аналитический метод	0.50	–
3209	383052.84	1226665.83	Аналитический метод	0.50	–
3210	383052.21	1226665.48	Аналитический метод	0.50	–
3211	383051.73	1226664.95	Аналитический метод	0.50	–
3212	383051.43	1226664.29	Аналитический метод	0.50	–
3213	383051.35	1226663.58	Аналитический метод	0.50	–
3214	383051.50	1226662.87	Аналитический метод	0.50	–
3215	383051.85	1226662.25	Аналитический метод	0.50	–
3216	383052.38	1226661.76	Аналитический метод	0.50	–
3217	383053.04	1226661.46	Аналитический метод	0.50	–
3218	383053.75	1226661.38	Аналитический метод	0.50	–
3219	383054.46	1226661.53	Аналитический метод	0.50	–
3220	383083.98	1226672.62	Аналитический метод	0.50	–
3221	383064.71	1226549.63	Аналитический метод	0.50	–
3222	383064.72	1226548.85	Аналитический метод	0.50	–
3223	383064.99	1226548.13	Аналитический метод	0.50	–
3224	383065.49	1226547.53	Аналитический метод	0.50	–
3225	383066.15	1226547.13	Аналитический метод	0.50	–
3226	383066.92	1226546.98	Аналитический метод	0.50	–
3227	383107.76	1226545.83	Аналитический метод	0.50	–
3228	383108.48	1226545.92	Аналитический метод	0.50	–
3229	383109.13	1226546.23	Аналитический метод	0.50	–
3230	383109.65	1226546.72	Аналитический метод	0.50	–
3231	383109.99	1226547.35	Аналитический метод	0.50	–
3232	383110.13	1226548.06	Аналитический метод	0.50	–
3233	383110.03	1226548.77	Аналитический метод	0.50	–
3234	383109.73	1226549.42	Аналитический метод	0.50	–
3235	383109.23	1226549.95	Аналитический метод	0.50	–
3236	383108.60	1226550.29	Аналитический метод	0.50	–
3237	383107.89	1226550.42	Аналитический метод	0.50	–
3238	383069.66	1226551.50	Аналитический метод	0.50	–
3239	383088.42	1226671.20	Аналитический метод	0.50	–
3240	383096.22	1226662.99	Аналитический метод	0.50	–
3241	383096.80	1226662.55	Аналитический метод	0.50	–
3242	383097.47	1226662.31	Аналитический метод	0.50	–
3243	383098.19	1226662.29	Аналитический метод	0.50	–
3244	383098.88	1226662.50	Аналитический метод	0.50	–
3245	383099.48	1226662.90	Аналитический метод	0.50	–
3246	383099.91	1226663.48	Аналитический метод	0.50	–
3247	383100.15	1226664.15	Аналитический метод	0.50	–
3248	383100.17	1226664.87	Аналитический метод	0.50	–
3249	383099.97	1226665.56	Аналитический метод	0.50	–
3250	383099.56	1226666.16	Аналитический метод	0.50	–
3251	383089.93	1226676.28	Аналитический метод	0.50	–
3252	383098.56	1226686.87	Аналитический метод	0.50	–
3253	383098.92	1226687.49	Аналитический метод	0.50	–
3254	383099.07	1226688.20	Аналитический метод	0.50	–
3255	383099.00	1226688.91	Аналитический метод	0.50	–
3256	383098.70	1226689.57	Аналитический метод	0.50	–
3257	383098.22	1226690.11	Аналитический метод	0.50	–
3258	383097.60	1226690.47	Аналитический метод	0.50	–
3259	383096.90	1226690.62	Аналитический метод	0.50	–
3260	383096.18	1226690.55	Аналитический метод	0.50	–
3261	383095.52	1226690.26	Аналитический метод	0.50	–
3262	383094.99	1226689.78	Аналитический метод	0.50	–
3263	383090.55	1226684.33	Аналитический метод	0.50	–
3264	383095.36	1226713.32	Аналитический метод	0.50	–
3265	383095.37	1226713.35	Аналитический метод	0.50	–
3266	383101.94	1226755.96	Аналитический метод	0.50	–
3267	383101.94	1226756.13	Аналитический метод	0.50	–

3268	383101.97	1226756.29	Аналитический метод	0.50	–
3269	383102.25	1226792.30	Аналитический метод	0.50	–
3270	383102.82	1226839.47	Аналитический метод	0.50	–
3271	383103.70	1226911.44	Аналитический метод	0.50	–
3272	383276.85	1226888.40	Аналитический метод	0.50	–
3273	383276.87	1226888.40	Аналитический метод	0.50	–
3274	383320.33	1226882.86	Аналитический метод	0.50	–
3275	383359.95	1226877.53	Аналитический метод	0.50	–
3276	383360.68	1226877.55	Аналитический метод	0.50	–
3277	383361.38	1226877.80	Аналитический метод	0.50	–
3278	383361.95	1226878.25	Аналитический метод	0.50	–
3279	383375.52	1226893.04	Аналитический метод	0.50	–
3280	383376.15	1226892.68	Аналитический метод	0.50	–
3281	383376.82	1226892.43	Аналитический метод	0.50	–
3282	383378.61	1226892.06	Аналитический метод	0.50	–
3283	383384.46	1226890.40	Аналитический метод	0.50	–
3284	384218.12	1226565.49	Аналитический метод	0.50	–
3285	384217.72	1226565.22	Аналитический метод	0.50	–
3286	384161.80	1226512.89	Аналитический метод	0.50	–
3287	384161.33	1226512.27	Аналитический метод	0.50	–
3288	384161.10	1226511.53	Аналитический метод	0.50	–
3289	384159.56	1226500.73	Аналитический метод	0.50	–
3290	384142.41	1226506.01	Аналитический метод	0.50	–
3291	384113.54	1226522.04	Аналитический метод	0.50	–
3292	384113.00	1226522.25	Аналитический метод	0.50	–
3293	384112.43	1226522.33	Аналитический метод	0.50	–
3294	384089.04	1226522.38	Аналитический метод	0.50	–
3295	384086.07	1226544.37	Аналитический метод	0.50	–
3296	384085.86	1226545.06	Аналитический метод	0.50	–
3297	384085.45	1226545.65	Аналитический метод	0.50	–
3298	384084.88	1226546.09	Аналитический метод	0.50	–
3299	384084.20	1226546.32	Аналитический метод	0.50	–
3300	384083.48	1226546.34	Аналитический метод	0.50	–
3301	384082.79	1226546.13	Аналитический метод	0.50	–
3302	384082.20	1226545.72	Аналитический метод	0.50	–
3303	384081.77	1226545.15	Аналитический метод	0.50	–
3304	384081.53	1226544.47	Аналитический метод	0.50	–
3305	384081.51	1226543.75	Аналитический метод	0.50	–
3306	384084.17	1226524.06	Аналитический метод	0.50	–
3307	383936.61	1226596.93	Аналитический метод	0.50	–
3308	383935.92	1226597.14	Аналитический метод	0.50	–
3309	383935.20	1226597.13	Аналитический метод	0.50	–
3310	383934.52	1226596.90	Аналитический метод	0.50	–
3311	383933.95	1226596.47	Аналитический метод	0.50	–
3312	383933.53	1226595.88	Аналитический метод	0.50	–
3313	383933.32	1226595.19	Аналитический метод	0.50	–
3314	383933.33	1226594.48	Аналитический метод	0.50	–
3315	383933.56	1226593.79	Аналитический метод	0.50	–
3316	383933.99	1226593.22	Аналитический метод	0.50	–
3317	383934.57	1226592.80	Аналитический метод	0.50	–
3318	384086.01	1226518.03	Аналитический метод	0.50	–
3319	384086.17	1226517.97	Аналитический метод	0.50	–
3320	384086.37	1226517.88	Аналитический метод	0.50	–
3321	384086.55	1226517.86	Аналитический метод	0.50	–
3322	384086.69	1226517.81	Аналитический метод	0.50	–
3323	384086.84	1226517.81	Аналитический метод	0.50	–
3324	384087.02	1226517.79	Аналитический метод	0.50	–
3325	384111.82	1226517.73	Аналитический метод	0.50	–
3326	384140.38	1226501.87	Аналитический метод	0.50	–
3327	384140.82	1226501.69	Аналитический метод	0.50	–
3328	384160.18	1226495.72	Аналитический метод	0.50	–
3329	384175.42	1226478.90	Аналитический метод	0.50	–
3330	384175.45	1226478.86	Аналитический метод	0.50	–
3331	384194.44	1226458.73	Аналитический метод	0.50	–
3332	384197.17	1226443.60	Аналитический метод	0.50	–
3333	384197.41	1226442.92	Аналитический метод	0.50	–
3334	384197.85	1226442.34	Аналитический метод	0.50	–

3335	384198.44	1226441.93	Аналитический метод	0.50	–
3336	384199.13	1226441.73	Аналитический метод	0.50	–
3337	384199.85	1226441.74	Аналитический метод	0.50	–
3338	384200.53	1226441.98	Аналитический метод	0.50	–
3339	384201.10	1226442.41	Аналитический метод	0.50	–
3340	384201.51	1226443.00	Аналитический метод	0.50	–
3341	384201.72	1226443.69	Аналитический метод	0.50	–
3342	384201.70	1226444.41	Аналитический метод	0.50	–
3343	384200.42	1226451.53	Аналитический метод	0.50	–
3344	384267.25	1226370.18	Аналитический метод	0.50	–
3345	384320.82	1226303.65	Аналитический метод	0.50	–
3346	384320.84	1226303.62	Аналитический метод	0.50	–
3347	384346.69	1226272.53	Аналитический метод	0.50	–
3348	384422.03	1226181.56	Аналитический метод	0.50	–
3349	384422.04	1226181.55	Аналитический метод	0.50	–
3350	384447.52	1226151.16	Аналитический метод	0.50	–
3351	384471.24	1226122.65	Аналитический метод	0.50	–
3352	384471.24	1226122.64	Аналитический метод	0.50	–
3353	384496.84	1226092.15	Аналитический метод	0.50	–
3354	384496.84	1226092.14	Аналитический метод	0.50	–
3355	384527.36	1226056.15	Аналитический метод	0.50	–
3356	384527.36	1226056.14	Аналитический метод	0.50	–
3357	384553.81	1226025.17	Аналитический метод	0.50	–
3358	384594.42	1225977.00	Аналитический метод	0.50	–
3359	384510.29	1225900.73	Аналитический метод	0.50	–
3360	384510.29	1225900.72	Аналитический метод	0.50	–
3361	384481.77	1225874.63	Аналитический метод	0.50	–
3362	384481.01	1225888.22	Аналитический метод	0.50	–
3363	384480.85	1225888.92	Аналитический метод	0.50	–
3364	384480.49	1225889.55	Аналитический метод	0.50	–
3365	384407.64	1225978.82	Аналитический метод	0.50	–
3366	384407.64	1225978.83	Аналитический метод	0.50	–
3367	384379.69	1226012.85	Аналитический метод	0.50	–
3368	384379.63	1226012.92	Аналитический метод	0.50	–
3369	384346.99	1226049.69	Аналитический метод	0.50	–
3370	384323.56	1226076.28	Аналитический метод	0.50	–
3371	384323.55	1226076.29	Аналитический метод	0.50	–
3372	384289.54	1226114.40	Аналитический метод	0.50	–
3373	384257.76	1226150.06	Аналитический метод	0.50	–
3374	384252.01	1226164.87	Аналитический метод	0.50	–
3375	384251.65	1226165.49	Аналитический метод	0.50	–
3376	384251.11	1226165.97	Аналитический метод	0.50	–
3377	384250.45	1226166.26	Аналитический метод	0.50	–
3378	384249.74	1226166.33	Аналитический метод	0.50	–
3379	384249.03	1226166.18	Аналитический метод	0.50	–
3380	384248.41	1226165.82	Аналитический метод	0.50	–
3381	384247.93	1226165.28	Аналитический метод	0.50	–
3382	384247.64	1226164.62	Аналитический метод	0.50	–
3383	384247.57	1226163.91	Аналитический метод	0.50	–
3384	384247.72	1226163.20	Аналитический метод	0.50	–
3385	384249.10	1226159.65	Аналитический метод	0.50	–
3386	384166.86	1226250.75	Аналитический метод	0.50	–
3387	384166.83	1226250.79	Аналитический метод	0.50	–
3388	384138.98	1226280.39	Аналитический метод	0.50	–
3389	384138.41	1226280.83	Аналитический метод	0.50	–
3390	384137.73	1226281.07	Аналитический метод	0.50	–
3391	384137.02	1226281.09	Аналитический метод	0.50	–
3392	384136.32	1226280.89	Аналитический метод	0.50	–
3393	384135.73	1226280.48	Аналитический метод	0.50	–
3394	384135.29	1226279.92	Аналитический метод	0.50	–
3395	384135.05	1226279.24	Аналитический метод	0.50	–
3396	384135.02	1226278.52	Аналитический метод	0.50	–
3397	384135.23	1226277.83	Аналитический метод	0.50	–
3398	384135.63	1226277.23	Аналитический метод	0.50	–
3399	384163.47	1226247.65	Аналитический метод	0.50	–
3400	384254.05	1226147.30	Аналитический метод	0.50	–
3401	384286.10	1226111.33	Аналитический метод	0.50	–

3402	384318.99	1226074.49	Аналитический метод	0.50	–
3403	384308.66	1226057.17	Аналитический метод	0.50	–
3404	384308.40	1226056.50	Аналитический метод	0.50	–
3405	384308.35	1226055.78	Аналитический метод	0.50	–
3406	384308.52	1226055.08	Аналитический метод	0.50	–
3407	384308.91	1226054.47	Аналитический метод	0.50	–
3408	384309.46	1226054.01	Аналитический метод	0.50	–
3409	384310.13	1226053.75	Аналитический метод	0.50	–
3410	384310.85	1226053.70	Аналитический метод	0.50	–
3411	384311.54	1226053.87	Аналитический метод	0.50	–
3412	384312.15	1226054.26	Аналитический метод	0.50	–
3413	384312.61	1226054.81	Аналитический метод	0.50	–
3414	384322.19	1226070.87	Аналитический метод	0.50	–
3415	384343.54	1226046.64	Аналитический метод	0.50	–
3416	384343.55	1226046.64	Аналитический метод	0.50	–
3417	384376.17	1226009.89	Аналитический метод	0.50	–
3418	384401.21	1225979.40	Аналитический метод	0.50	–
3419	384394.12	1225979.00	Аналитический метод	0.50	–
3420	384393.42	1225978.84	Аналитический метод	0.50	–
3421	384392.80	1225978.48	Аналитический метод	0.50	–
3422	384392.32	1225977.94	Аналитический метод	0.50	–
3423	384392.03	1225977.28	Аналитический метод	0.50	–
3424	384391.96	1225976.57	Аналитический метод	0.50	–
3425	384392.11	1225975.86	Аналитический метод	0.50	–
3426	384392.48	1225975.24	Аналитический метод	0.50	–
3427	384393.01	1225974.76	Аналитический метод	0.50	–
3428	384393.67	1225974.47	Аналитический метод	0.50	–
3429	384394.39	1225974.40	Аналитический метод	0.50	–
3430	384404.82	1225975.00	Аналитический метод	0.50	–
3431	384432.69	1225940.86	Аналитический метод	0.50	–
3432	384423.15	1225938.03	Аналитический метод	0.50	–
3433	384422.50	1225937.72	Аналитический метод	0.50	–
3434	384421.98	1225937.23	Аналитический метод	0.50	–
3435	384421.64	1225936.60	Аналитический метод	0.50	–
3436	384421.51	1225935.89	Аналитический метод	0.50	–
3437	384421.60	1225935.17	Аналитический метод	0.50	–
3438	384421.91	1225934.52	Аналитический метод	0.50	–
3439	384422.41	1225934.00	Аналитический метод	0.50	–
3440	384423.04	1225933.66	Аналитический метод	0.50	–
3441	384423.75	1225933.53	Аналитический метод	0.50	–
3442	384424.46	1225933.62	Аналитический метод	0.50	–
3443	384435.84	1225936.99	Аналитический метод	0.50	–
3444	384476.45	1225887.22	Аналитический метод	0.50	–
3445	384477.31	1225871.92	Аналитический метод	0.50	–
3446	384457.49	1225871.67	Аналитический метод	0.50	–
3447	384456.78	1225871.55	Аналитический метод	0.50	–
3448	384456.15	1225871.21	Аналитический метод	0.50	–
3449	384455.64	1225870.70	Аналитический метод	0.50	–
3450	384455.33	1225870.05	Аналитический метод	0.50	–
3451	384455.22	1225869.34	Аналитический метод	0.50	–
3452	384455.34	1225868.63	Аналитический метод	0.50	–
3453	384455.68	1225868.00	Аналитический метод	0.50	–
3454	384456.19	1225867.49	Аналитический метод	0.50	–
3455	384456.84	1225867.17	Аналитический метод	0.50	–
3456	384457.55	1225867.07	Аналитический метод	0.50	–
3457	384478.72	1225867.34	Аналитический метод	0.50	–
3458	384503.86	1225839.22	Аналитический метод	0.50	–
3459	384501.91	1225839.33	Аналитический метод	0.50	–
3460	384501.19	1225839.25	Аналитический метод	0.50	–
3461	384500.53	1225838.96	Аналитический метод	0.50	–
3462	384499.99	1225838.48	Аналитический метод	0.50	–
3463	384499.63	1225837.86	Аналитический метод	0.50	–
3464	384499.48	1225837.16	Аналитический метод	0.50	–
3465	384499.55	1225836.44	Аналитический метод	0.50	–
3466	384499.84	1225835.78	Аналитический метод	0.50	–
3467	384500.32	1225835.25	Аналитический метод	0.50	–
3468	384500.94	1225834.88	Аналитический метод	0.50	–

3469	384501.65	1225834.73	Аналитический метод	0.50	–
3470	384508.22	1225834.36	Аналитический метод	0.50	–
3471	384529.64	1225811.14	Аналитический метод	0.50	–
3472	384529.09	1225811.52	Аналитический метод	0.50	–
3473	384528.44	1225811.83	Аналитический метод	0.50	–
3474	384527.73	1225811.92	Аналитический метод	0.50	–
3475	384527.02	1225811.79	Аналитический метод	0.50	–
3476	384526.39	1225811.44	Аналитический метод	0.50	–
3477	384525.90	1225810.92	Аналитический метод	0.50	–
3478	384525.59	1225810.27	Аналитический метод	0.50	–
3479	384525.49	1225809.56	Аналитический метод	0.50	–
3480	384525.63	1225808.85	Аналитический метод	0.50	–
3481	384525.97	1225808.22	Аналитический метод	0.50	–
3482	384526.49	1225807.72	Аналитический метод	0.50	–
3483	384543.86	1225795.82	Аналитический метод	0.50	–
3484	384544.03	1225795.71	Аналитический метод	0.50	–
3485	384544.28	1225795.62	Аналитический метод	0.50	–
3486	384544.51	1225795.51	Аналитический метод	0.50	–
3487	384544.71	1225795.46	Аналитический метод	0.50	–
3488	384585.86	1225787.25	Аналитический метод	0.50	–
3489	384586.58	1225787.22	Аналитический метод	0.50	–
3490	384587.27	1225787.41	Аналитический метод	0.50	–
3491	384587.87	1225787.81	Аналитический метод	0.50	–
3492	384588.32	1225788.38	Аналитический метод	0.50	–
3493	384588.57	1225789.05	Аналитический метод	0.50	–
3494	384588.59	1225789.77	Аналитический метод	0.50	–
3495	384588.40	1225790.46	Аналитический метод	0.50	–
3496	384588.00	1225791.06	Аналитический метод	0.50	–
3497	384587.43	1225791.51	Аналитический метод	0.50	–
3498	384586.76	1225791.76	Аналитический метод	0.50	–
3499	384546.34	1225799.82	Аналитический метод	0.50	–
3500	384515.31	1225833.46	Аналитический метод	0.50	–
3501	384525.33	1225832.09	Аналитический метод	0.50	–
3502	384526.05	1225832.10	Аналитический метод	0.50	–
3503	384526.73	1225832.34	Аналитический метод	0.50	–
3504	384527.30	1225832.77	Аналитический метод	0.50	–
3505	384527.71	1225833.36	Аналитический метод	0.50	–
3506	384527.92	1225834.05	Аналитический метод	0.50	–
3507	384527.91	1225834.77	Аналитический метод	0.50	–
3508	384527.67	1225835.45	Аналитический метод	0.50	–
3509	384527.23	1225836.03	Аналитический метод	0.50	–
3510	384526.64	1225836.44	Аналитический метод	0.50	–
3511	384525.95	1225836.64	Аналитический метод	0.50	–
3512	384511.78	1225838.59	Аналитический метод	0.50	–
3513	384512.60	1225847.14	Аналитический метод	0.50	–
3514	384512.55	1225847.86	Аналитический метод	0.50	–
3515	384512.29	1225848.53	Аналитический метод	0.50	–
3516	384511.83	1225849.08	Аналитический метод	0.50	–
3517	384511.23	1225849.47	Аналитический метод	0.50	–
3518	384510.53	1225849.65	Аналитический метод	0.50	–
3519	384509.81	1225849.61	Аналитический метод	0.50	–
3520	384509.14	1225849.34	Аналитический метод	0.50	–
3521	384508.59	1225848.88	Аналитический метод	0.50	–
3522	384508.20	1225848.28	Аналитический метод	0.50	–
3523	384508.02	1225847.58	Аналитический метод	0.50	–
3524	384507.49	1225842.06	Аналитический метод	0.50	–
3525	384482.97	1225869.49	Аналитический метод	0.50	–
3526	384513.39	1225897.32	Аналитический метод	0.50	–
3527	384597.36	1225973.45	Аналитический метод	0.50	–
3528	384655.13	1225902.83	Аналитический метод	0.50	–
3529	384655.43	1225902.52	Аналитический метод	0.50	–
3530	384689.40	1225874.04	Аналитический метод	0.50	–
3531	384825.25	1225757.61	Аналитический метод	0.50	–
3532	384895.71	1225696.96	Аналитический метод	0.50	–
3533	384895.93	1225696.80	Аналитический метод	0.50	–
3534	384956.88	1225656.03	Аналитический метод	0.50	–
3535	384957.53	1225655.73	Аналитический метод	0.50	–

3536	384958.24	1225655.64	Аналитический метод	0.50	–
3537	384958.95	1225655.78	Аналитический метод	0.50	–
3538	384959.58	1225656.13	Аналитический метод	0.50	–
3539	384960.07	1225656.66	Аналитический метод	0.50	–
3540	384960.37	1225657.31	Аналитический метод	0.50	–
3541	384960.45	1225658.03	Аналитический метод	0.50	–
3542	384960.31	1225658.73	Аналитический метод	0.50	–
3543	384959.96	1225659.36	Аналитический метод	0.50	–
3544	384959.43	1225659.85	Аналитический метод	0.50	–
3545	384898.60	1225700.54	Аналитический метод	0.50	–
3546	384828.25	1225761.10	Аналитический метод	0.50	–
3547	384828.25	1225761.10	Аналитический метод	0.50	–
3548	384692.38	1225877.54	Аналитический метод	0.50	–
3549	384692.36	1225877.55	Аналитический метод	0.50	–
3550	384658.55	1225905.91	Аналитический метод	0.50	–
3551	384600.83	1225976.47	Аналитический метод	0.50	–
3552	384660.59	1226026.32	Аналитический метод	0.50	–
3553	384694.30	1226054.45	Аналитический метод	0.50	–
3554	384696.07	1226053.08	Аналитический метод	0.50	–
3555	384699.00	1226052.00	Аналитический метод	0.50	–
3556	384702.12	1226051.89	Аналитический метод	0.50	–
3557	384705.12	1226052.74	Аналитический метод	0.50	–
3558	384707.71	1226054.47	Аналитический метод	0.50	–
3559	384708.47	1226055.18	Аналитический метод	0.50	–
3560	384708.98	1226055.82	Аналитический метод	0.50	–
3561	384715.78	1226061.56	Аналитический метод	0.50	–
3562	384716.58	1226062.30	Аналитический метод	0.50	–
3563	384751.64	1226098.74	Аналитический метод	0.50	–
3564	384794.93	1226143.67	Аналитический метод	0.50	–
3565	384807.95	1226131.31	Аналитический метод	0.50	–
3566	384808.07	1226131.19	Аналитический метод	0.50	–
3567	384856.01	1226087.16	Аналитический метод	0.50	–
3568	385199.41	1225769.71	Аналитический метод	0.50	–
3569	385087.64	1224692.66	Аналитический метод	0.50	–
3570	385081.52	1224636.92	Аналитический метод	0.50	–
3571	385081.52	1224636.90	Аналитический метод	0.50	–
3572	385033.61	1224193.20	Аналитический метод	0.50	–
3573	384778.99	1224030.12	Аналитический метод	0.50	–
3574	384752.25	1224013.02	Аналитический метод	0.50	–
3575	384494.50	1223848.56	Аналитический метод	0.50	–
3576	384494.48	1223848.55	Аналитический метод	0.50	–
3577	383921.81	1223481.98	Аналитический метод	0.50	–
3578	383805.83	1223408.07	Аналитический метод	0.50	–
3579	383805.80	1223408.06	Аналитический метод	0.50	–
3580	383486.09	1223203.16	Аналитический метод	0.50	–
3581	383402.27	1223149.55	Аналитический метод	0.50	–
3582	383317.62	1223095.29	Аналитический метод	0.50	–
3583	382781.62	1222752.53	Аналитический метод	0.50	–
3584	382265.56	1222472.23	Аналитический метод	0.50	–
3585	382265.56	1222472.23	Аналитический метод	0.50	–
3586	382265.56	1222472.23	Аналитический метод	0.50	–
3587	381032.64	1221801.61	Аналитический метод	0.50	–
3588	381032.62	1221801.60	Аналитический метод	0.50	–
3589	380898.56	1221728.35	Аналитический метод	0.50	–
3590	380843.69	1222963.47	Аналитический метод	0.50	–
3591	380813.24	1223636.52	Аналитический метод	0.50	–
3592	380854.69	1223625.93	Аналитический метод	0.50	–
3593	381000.64	1223587.74	Аналитический метод	0.50	–
3594	381001.05	1223587.64	Аналитический метод	0.50	–
3595	381008.14	1223586.08	Аналитический метод	0.50	–
3596	381009.28	1223585.71	Аналитический метод	0.50	–
3597	381012.37	1223585.21	Аналитический метод	0.50	–
3598	381015.46	1223585.70	Аналитический метод	0.50	–
3599	381018.25	1223587.11	Аналитический метод	0.50	–
3600	381020.47	1223589.32	Аналитический метод	0.50	–
3601	381020.59	1223589.55	Аналитический метод	0.50	–
3602	381037.63	1223582.48	Аналитический метод	0.50	–

3603	381229.05	1223501.06	Аналитический метод	0.50	–
3604	381229.06	1223501.06	Аналитический метод	0.50	–
3605	381260.84	1223487.63	Аналитический метод	0.50	–
3606	381238.15	1223453.41	Аналитический метод	0.50	–
3607	381154.09	1223326.58	Аналитический метод	0.50	–
3608	381145.62	1223328.86	Аналитический метод	0.50	–
3609	381144.91	1223328.94	Аналитический метод	0.50	–
3610	381144.20	1223328.79	Аналитический метод	0.50	–
3611	381143.58	1223328.43	Аналитический метод	0.50	–
3612	381143.10	1223327.89	Аналитический метод	0.50	–
3613	381142.80	1223327.23	Аналитический метод	0.50	–
3614	381142.73	1223326.52	Аналитический метод	0.50	–
3615	381142.88	1223325.82	Аналитический метод	0.50	–
3616	381143.24	1223325.19	Аналитический метод	0.50	–
3617	381143.77	1223324.71	Аналитический метод	0.50	–
3618	381144.43	1223324.42	Аналитический метод	0.50	–
3619	381151.40	1223322.54	Аналитический метод	0.50	–
3620	381006.23	1223105.54	Аналитический метод	0.50	–
3621	380945.25	1223014.20	Аналитический метод	0.50	–
3622	380945.25	1223014.19	Аналитический метод	0.50	–
3623	380926.86	1222986.27	Аналитический метод	0.50	–
3624	380926.57	1222985.66	Аналитический метод	0.50	–
3625	380926.48	1222984.99	Аналитический метод	0.50	–
3626	380926.58	1222984.33	Аналитический метод	0.50	–
3627	380926.87	1222983.72	Аналитический метод	0.50	–
3628	380977.76	1222908.30	Аналитический метод	0.50	–
3629	380978.25	1222907.78	Аналитический метод	0.50	–
3630	380978.88	1222907.43	Аналитический метод	0.50	–
3631	380979.59	1222907.29	Аналитический метод	0.50	–
3632	380980.30	1222907.38	Аналитический метод	0.50	–
3633	380980.96	1222907.68	Аналитический метод	0.50	–
3634	380981.48	1222908.18	Аналитический метод	0.50	–
3635	380981.83	1222908.80	Аналитический метод	0.50	–
3636	380981.97	1222909.51	Аналитический метод	0.50	–
3637	380981.88	1222910.23	Аналитический метод	0.50	–
3638	380981.58	1222910.88	Аналитический метод	0.50	–
3639	380931.54	1222985.02	Аналитический метод	0.50	–
3640	380949.08	1223011.65	Аналитический метод	0.50	–
3641	381010.05	1223102.98	Аналитический метод	0.50	–
3642	381157.01	1223322.65	Аналитический метод	0.50	–
3643	381157.01	1223322.66	Аналитический метод	0.50	–
3644	381241.98	1223450.87	Аналитический метод	0.50	–
3645	381266.21	1223487.39	Аналитический метод	0.50	–
3646	381405.58	1223695.54	Аналитический метод	0.50	–
3647	381405.88	1223696.20	Аналитический метод	0.50	–
3648	381405.96	1223696.91	Аналитический метод	0.50	–
3649	381405.82	1223697.62	Аналитический метод	0.50	–
3650	381405.47	1223698.25	Аналитический метод	0.50	–
3651	381404.94	1223698.73	Аналитический метод	0.50	–
3652	381404.29	1223699.04	Аналитический метод	0.50	–
3653	381403.58	1223699.12	Аналитический метод	0.50	–
3654	381402.87	1223698.98	Аналитический метод	0.50	–
3655	381402.24	1223698.63	Аналитический метод	0.50	–
3656	381401.75	1223698.10	Аналитический метод	0.50	–
3657	381263.44	1223491.53	Аналитический метод	0.50	–
3658	381230.85	1223505.29	Аналитический метод	0.50	–
3659	381039.42	1223586.71	Аналитический метод	0.50	–
3660	381039.40	1223586.72	Аналитический метод	0.50	–
3661	381022.33	1223593.80	Аналитический метод	0.50	–
3662	381022.72	1223596.17	Аналитический метод	0.50	–
3663	381022.23	1223599.26	Аналитический метод	0.50	–
3664	381020.82	1223602.06	Аналитический метод	0.50	–
3665	381018.62	1223604.27	Аналитический метод	0.50	–
3666	381015.83	1223605.70	Аналитический метод	0.50	–
3667	381014.47	1223606.15	Аналитический метод	0.50	–
3668	381014.06	1223606.21	Аналитический метод	0.50	–
3669	381013.65	1223606.37	Аналитический метод	0.50	–

3670	381005.76	1223608.11	Аналитический метод	0.50	–
3671	381005.08	1223608.29	Аналитический метод	0.50	–
3672	380992.82	1223616.44	Аналитический метод	0.50	–
3673	380992.81	1223616.44	Аналитический метод	0.50	–
3674	380959.41	1223638.49	Аналитический метод	0.50	–
3675	380929.80	1223658.19	Аналитический метод	0.50	–
3676	380837.13	1223752.89	Аналитический метод	0.50	–
3677	380837.12	1223752.90	Аналитический метод	0.50	–
3678	380814.00	1223776.17	Аналитический метод	0.50	–
3679	380934.93	1223884.71	Аналитический метод	0.50	–
3680	381038.92	1223812.75	Аналитический метод	0.50	–
3681	381042.48	1223784.22	Аналитический метод	0.50	–
3682	381042.68	1223783.53	Аналитический метод	0.50	–
3683	381043.09	1223782.93	Аналитический метод	0.50	–
3684	381043.65	1223782.49	Аналитический метод	0.50	–
3685	381044.33	1223782.24	Аналитический метод	0.50	–
3686	381045.05	1223782.22	Аналитический метод	0.50	–
3687	381045.74	1223782.42	Аналитический метод	0.50	–
3688	381046.34	1223782.82	Аналитический метод	0.50	–
3689	381046.78	1223783.39	Аналитический метод	0.50	–
3690	381047.02	1223784.07	Аналитический метод	0.50	–
3691	381047.05	1223784.79	Аналитический метод	0.50	–
3692	381043.53	1223812.96	Аналитический метод	0.50	–
3693	381197.62	1223920.38	Аналитический метод	0.50	–
3694	381292.08	1223985.46	Аналитический метод	0.50	–
3695	381292.39	1223985.71	Аналитический метод	0.50	–
3696	381316.37	1224009.14	Аналитический метод	0.50	–
3697	381445.60	1224134.46	Аналитический метод	0.50	–
3698	381446.03	1224135.04	Аналитический метод	0.50	–
3699	381446.26	1224135.72	Аналитический метод	0.50	–
3700	381446.27	1224136.44	Аналитический метод	0.50	–
3701	381446.06	1224137.13	Аналитический метод	0.50	–
3702	381445.65	1224137.72	Аналитический метод	0.50	–
3703	381445.07	1224138.15	Аналитический метод	0.50	–
3704	381444.39	1224138.38	Аналитический метод	0.50	–
3705	381443.67	1224138.39	Аналитический метод	0.50	–
3706	381442.98	1224138.18	Аналитический метод	0.50	–
3707	381442.39	1224137.77	Аналитический метод	0.50	–
3708	381317.44	1224016.58	Аналитический метод	0.50	–
3709	381318.29	1224029.98	Аналитический метод	0.50	–
3710	381318.22	1224030.70	Аналитический метод	0.50	–
3711	381317.93	1224031.36	Аналитический метод	0.50	–
3712	381317.46	1224031.90	Аналитический метод	0.50	–
3713	381316.84	1224032.27	Аналитический метод	0.50	–
3714	381316.14	1224032.42	Аналитический метод	0.50	–
3715	381315.42	1224032.36	Аналитический метод	0.50	–
3716	381314.76	1224032.07	Аналитический метод	0.50	–
3717	381314.22	1224031.59	Аналитический метод	0.50	–
3718	381313.85	1224030.97	Аналитический метод	0.50	–
3719	381313.70	1224030.27	Аналитический метод	0.50	–
3720	381312.53	1224011.81	Аналитический метод	0.50	–
3721	381289.31	1223989.14	Аналитический метод	0.50	–
3722	381195.00	1223924.17	Аналитический метод	0.50	–
3723	381194.99	1223924.16	Аналитический метод	0.50	–
3724	381041.07	1223816.86	Аналитический метод	0.50	–
3725	380936.06	1223889.52	Аналитический метод	0.50	–
3726	380935.37	1223889.85	Аналитический метод	0.50	–
3727	380934.60	1223889.93	Аналитический метод	0.50	–
3728	380933.86	1223889.75	Аналитический метод	0.50	–
3729	380933.21	1223889.34	Аналитический метод	0.50	–
3730	380809.13	1223777.98	Аналитический метод	0.50	–
3731	380808.66	1223777.40	Аналитический метод	0.50	–
3732	380808.40	1223776.70	Аналитический метод	0.50	–
3733	380808.38	1223775.96	Аналитический метод	0.50	–
3734	380808.60	1223775.25	Аналитический метод	0.50	–
3735	380809.03	1223774.64	Аналитический метод	0.50	–
3736	380833.85	1223749.67	Аналитический метод	0.50	–

3737	380926.68	1223654.80	Аналитический метод	0.50	–
3738	380927.05	1223654.49	Аналитический метод	0.50	–
3739	380956.86	1223634.66	Аналитический метод	0.50	–
3740	380956.87	1223634.66	Аналитический метод	0.50	–
3741	380990.27	1223612.60	Аналитический метод	0.50	–
3742	380991.38	1223611.87	Аналитический метод	0.50	–
3743	380859.98	1223646.25	Аналитический метод	0.50	–
3744	380859.92	1223646.27	Аналитический метод	0.50	–
3745	380804.71	1223660.38	Аналитический метод	0.50	–
3746	380801.48	1223660.68	Аналитический метод	0.50	–
3747	380798.30	1223659.98	Аналитический метод	0.50	–
3748	380795.49	1223658.35	Аналитический метод	0.50	–
3749	380793.31	1223655.93	Аналитический метод	0.50	–
3750	380791.98	1223652.96	Аналитический метод	0.50	–
3751	380791.62	1223649.73	Аналитический метод	0.50	–
3752	380822.71	1222962.53	Аналитический метод	0.50	–
3753	380878.33	1221710.59	Аналитический метод	0.50	–
3754	380878.33	1221710.58	Аналитический метод	0.50	–
3755	380878.33	1221710.56	Аналитический метод	0.50	–
3756	380889.98	1221465.42	Аналитический метод	0.50	–
3757	380907.35	1221092.69	Аналитический метод	0.50	–
3758	380907.78	1221013.11	Аналитический метод	0.50	–
3759	380418.94	1220685.14	Аналитический метод	0.50	–
3760	380416.41	1220682.74	Аналитический метод	0.50	–
3761	380414.80	1220679.64	Аналитический метод	0.50	–
3762	380414.30	1220676.18	Аналитический метод	0.50	–
3763	380415.50	1220623.51	Аналитический метод	0.50	–
3764	380415.50	1220623.48	Аналитический метод	0.50	–
3765	380416.82	1220571.61	Аналитический метод	0.50	–
3766	380417.94	1220524.66	Аналитический метод	0.50	–
3767	380378.49	1220511.60	Аналитический метод	0.50	–
3768	380325.66	1220494.34	Аналитический метод	0.50	–
3769	380168.35	1220540.23	Аналитический метод	0.50	–
3770	380152.32	1220594.70	Аналитический метод	0.50	–
3771	380151.07	1220597.44	Аналитический метод	0.50	–
3772	380149.08	1220599.71	Аналитический метод	0.50	–
3773	380146.53	1220601.33	Аналитический метод	0.50	–
3774	380143.63	1220602.15	Аналитический метод	0.50	–
3775	380143.28	1220602.14	Аналитический метод	0.50	–
3776	380141.74	1220602.76	Аналитический метод	0.50	–
3777	380139.30	1220602.91	Аналитический метод	0.50	–
3778	380138.95	1220631.13	Аналитический метод	0.50	–
3779	380160.26	1220630.85	Аналитический метод	0.50	–
3780	380160.36	1220630.85	Аналитический метод	0.50	–
3781	380277.71	1220634.66	Аналитический метод	0.50	–
3782	380278.18	1220634.72	Аналитический метод	0.50	–
3783	380377.06	1220658.65	Аналитический метод	0.50	–
3784	380404.79	1220665.29	Аналитический метод	0.50	–
3785	380405.45	1220665.57	Аналитический метод	0.50	–
3786	380406.00	1220666.03	Аналитический метод	0.50	–
3787	380406.38	1220666.65	Аналитический метод	0.50	–
3788	380406.54	1220667.35	Аналитический метод	0.50	–
3789	380406.49	1220668.06	Аналитический метод	0.50	–
3790	380406.21	1220668.73	Аналитический метод	0.50	–
3791	380405.75	1220669.28	Аналитический метод	0.50	–
3792	380405.13	1220669.65	Аналитический метод	0.50	–
3793	380404.43	1220669.82	Аналитический метод	0.50	–
3794	380403.72	1220669.77	Аналитический метод	0.50	–
3795	380375.98	1220663.12	Аналитический метод	0.50	–
3796	380375.98	1220663.12	Аналитический метод	0.50	–
3797	380277.33	1220639.25	Аналитический метод	0.50	–
3798	380160.27	1220635.45	Аналитический метод	0.50	–
3799	380138.87	1220635.74	Аналитический метод	0.50	–
3800	380138.65	1220644.36	Аналитический метод	0.50	–
3801	380276.84	1220648.35	Аналитический метод	0.50	–
3802	380277.30	1220648.41	Аналитический метод	0.50	–
3803	380344.48	1220664.23	Аналитический метод	0.50	–

3804	380344.61	1220664.27	Аналитический метод	0.50	–
3805	380392.96	1220678.77	Аналитический метод	0.50	–
3806	380393.61	1220679.08	Аналитический метод	0.50	–
3807	380394.13	1220679.58	Аналитический метод	0.50	–
3808	380394.47	1220680.21	Аналитический метод	0.50	–
3809	380394.60	1220680.92	Аналитический метод	0.50	–
3810	380394.50	1220681.63	Аналитический метод	0.50	–
3811	380394.19	1220682.28	Аналитический метод	0.50	–
3812	380393.69	1220682.80	Аналитический метод	0.50	–
3813	380393.06	1220683.14	Аналитический метод	0.50	–
3814	380392.35	1220683.27	Аналитический метод	0.50	–
3815	380391.64	1220683.17	Аналитический метод	0.50	–
3816	380343.36	1220668.69	Аналитический метод	0.50	–
3817	380276.47	1220652.94	Аналитический метод	0.50	–
3818	380136.24	1220648.90	Аналитический метод	0.50	–
3819	380008.23	1220646.62	Аналитический метод	0.50	–
3820	380008.22	1220646.62	Аналитический метод	0.50	–
3821	379866.99	1220643.75	Аналитический метод	0.50	–
3822	379866.77	1220643.73	Аналитический метод	0.50	–
3823	379794.18	1220635.26	Аналитический метод	0.50	–
3824	379764.72	1220631.97	Аналитический метод	0.50	–
3825	379743.53	1220657.79	Аналитический метод	0.50	–
3826	379733.14	1220696.87	Аналитический метод	0.50	–
3827	379743.76	1220728.85	Аналитический метод	0.50	–
3828	379743.88	1220729.56	Аналитический метод	0.50	–
3829	379743.77	1220730.27	Аналитический метод	0.50	–
3830	379743.45	1220730.92	Аналитический метод	0.50	–
3831	379742.94	1220731.43	Аналитический метод	0.50	–
3832	379742.30	1220731.76	Аналитический метод	0.50	–
3833	379741.59	1220731.88	Аналитический метод	0.50	–
3834	379740.88	1220731.77	Аналитический метод	0.50	–
3835	379740.24	1220731.45	Аналитический метод	0.50	–
3836	379739.72	1220730.94	Аналитический метод	0.50	–
3837	379739.39	1220730.30	Аналитический метод	0.50	–
3838	379728.56	1220697.67	Аналитический метод	0.50	–
3839	379728.44	1220697.02	Аналитический метод	0.50	–
3840	379728.52	1220696.36	Аналитический метод	0.50	–
3841	379739.22	1220656.12	Аналитический метод	0.50	–
3842	379739.66	1220655.26	Аналитический метод	0.50	–
3843	379761.95	1220628.08	Аналитический метод	0.50	–
3844	379762.53	1220627.59	Аналитический метод	0.50	–
3845	379763.23	1220627.30	Аналитический метод	0.50	–
3846	379763.99	1220627.26	Аналитический метод	0.50	–
3847	379793.66	1220630.57	Аналитический метод	0.50	–
3848	379806.52	1220618.98	Аналитический метод	0.50	–
3849	379807.13	1220618.59	Аналитический метод	0.50	–
3850	379807.82	1220618.40	Аналитический метод	0.50	–
3851	379808.54	1220618.44	Аналитический метод	0.50	–
3852	379809.21	1220618.69	Аналитический метод	0.50	–
3853	379809.77	1220619.15	Аналитический метод	0.50	–
3854	379810.16	1220619.75	Аналитический метод	0.50	–
3855	379810.35	1220620.44	Аналитический метод	0.50	–
3856	379810.31	1220621.16	Аналитический метод	0.50	–
3857	379810.06	1220621.83	Аналитический метод	0.50	–
3858	379809.60	1220622.39	Аналитический метод	0.50	–
3859	379799.75	1220631.28	Аналитический метод	0.50	–
3860	379867.19	1220639.15	Аналитический метод	0.50	–
3861	380008.31	1220642.02	Аналитический метод	0.50	–
3862	380134.05	1220644.26	Аналитический метод	0.50	–
3863	380134.27	1220635.72	Аналитический метод	0.50	–
3864	380015.79	1220633.32	Аналитический метод	0.50	–
3865	379957.45	1220632.10	Аналитический метод	0.50	–
3866	379956.74	1220631.97	Аналитический метод	0.50	–
3867	379956.11	1220631.63	Аналитический метод	0.50	–
3868	379955.61	1220631.11	Аналитический метод	0.50	–
3869	379955.30	1220630.47	Аналитический метод	0.50	–
3870	379955.20	1220629.75	Аналитический метод	0.50	–

3871	379955.33	1220629.05	Аналитический метод	0.50	–
3872	379955.67	1220628.41	Аналитический метод	0.50	–
3873	379956.19	1220627.91	Аналитический метод	0.50	–
3874	379956.83	1220627.60	Аналитический метод	0.50	–
3875	379957.55	1220627.50	Аналитический метод	0.50	–
3876	380015.88	1220628.73	Аналитический метод	0.50	–
3877	380134.35	1220631.12	Аналитический метод	0.50	–
3878	380134.71	1220601.79	Аналитический метод	0.50	–
3879	380133.90	1220601.44	Аналитический метод	0.50	–
3880	380131.27	1220599.77	Аналитический метод	0.50	–
3881	380129.28	1220597.37	Аналитический метод	0.50	–
3882	380128.13	1220594.47	Аналитический метод	0.50	–
3883	380127.93	1220591.36	Аналитический метод	0.50	–
3884	380128.70	1220588.33	Аналитический метод	0.50	–
3885	380129.85	1220585.64	Аналитический метод	0.50	–
3886	380131.53	1220582.98	Аналитический метод	0.50	–
3887	380132.27	1220582.37	Аналитический метод	0.50	–
3888	380133.24	1220564.12	Аналитический метод	0.50	–
3889	380133.24	1220564.10	Аналитический метод	0.50	–
3890	380136.04	1220518.33	Аналитический метод	0.50	–
3891	380049.60	1220379.36	Аналитический метод	0.50	–
3892	380025.37	1220384.29	Аналитический метод	0.50	–
3893	380024.78	1220384.33	Аналитический метод	0.50	–
3894	380024.19	1220384.22	Аналитический метод	0.50	–
3895	379914.93	1220348.12	Аналитический метод	0.50	–
3896	379892.87	1220340.86	Аналитический метод	0.50	–
3897	379892.23	1220340.53	Аналитический метод	0.50	–
3898	379891.72	1220340.02	Аналитический метод	0.50	–
3899	379891.40	1220339.38	Аналитический метод	0.50	–
3900	379891.29	1220338.67	Аналитический метод	0.50	–
3901	379891.40	1220337.96	Аналитический метод	0.50	–
3902	379891.73	1220337.32	Аналитический метод	0.50	–
3903	379892.24	1220336.81	Аналитический метод	0.50	–
3904	379892.88	1220336.49	Аналитический метод	0.50	–
3905	379893.59	1220336.38	Аналитический метод	0.50	–
3906	379894.31	1220336.49	Аналитический метод	0.50	–
3907	379916.37	1220343.75	Аналитический метод	0.50	–
3908	379916.37	1220343.75	Аналитический метод	0.50	–
3909	380025.06	1220379.66	Аналитический метод	0.50	–
3910	380041.73	1220376.27	Аналитический метод	0.50	–
3911	379932.20	1220340.40	Аналитический метод	0.50	–
3912	379868.29	1220319.62	Аналитический метод	0.50	–
3913	379867.65	1220319.30	Аналитический метод	0.50	–
3914	379867.14	1220318.79	Аналитический метод	0.50	–
3915	379866.82	1220318.15	Аналитический метод	0.50	–
3916	379866.70	1220317.44	Аналитический метод	0.50	–
3917	379866.82	1220316.72	Аналитический метод	0.50	–
3918	379867.14	1220316.08	Аналитический метод	0.50	–
3919	379867.65	1220315.57	Аналитический метод	0.50	–
3920	379868.29	1220315.25	Аналитический метод	0.50	–
3921	379869.00	1220315.14	Аналитический метод	0.50	–
3922	379869.71	1220315.25	Аналитический метод	0.50	–
3923	379933.62	1220336.02	Аналитический метод	0.50	–
3924	379933.63	1220336.02	Аналитический метод	0.50	–
3925	380051.43	1220374.60	Аналитический метод	0.50	–
3926	380051.61	1220374.67	Аналитический метод	0.50	–
3927	380078.07	1220385.90	Аналитический метод	0.50	–
3928	380078.09	1220385.90	Аналитический метод	0.50	–
3929	380106.68	1220398.35	Аналитический метод	0.50	–
3930	380107.29	1220398.73	Аналитический метод	0.50	–
3931	380107.74	1220399.29	Аналитический метод	0.50	–
3932	380108.01	1220399.96	Аналитический метод	0.50	–
3933	380108.05	1220400.68	Аналитический метод	0.50	–
3934	380107.87	1220401.37	Аналитический метод	0.50	–
3935	380107.48	1220401.98	Аналитический метод	0.50	–
3936	380106.93	1220402.44	Аналитический метод	0.50	–
3937	380106.26	1220402.70	Аналитический метод	0.50	–

3938	380105.54	1220402.75	Аналитический метод	0.50	–
3939	380104.84	1220402.57	Аналитический метод	0.50	–
3940	380076.26	1220390.13	Аналитический метод	0.50	–
3941	380056.50	1220381.74	Аналитический метод	0.50	–
3942	380140.33	1220516.52	Аналитический метод	0.50	–
3943	380140.61	1220517.17	Аналитический метод	0.50	–
3944	380140.68	1220517.88	Аналитический метод	0.50	–
3945	380137.83	1220564.37	Аналитический метод	0.50	–
3946	380137.50	1220570.70	Аналитический метод	0.50	–
3947	380149.82	1220528.80	Аналитический метод	0.50	–
3948	380151.35	1220525.66	Аналитический метод	0.50	–
3949	380153.82	1220523.20	Аналитический метод	0.50	–
3950	380156.96	1220521.68	Аналитический метод	0.50	–
3951	380322.90	1220473.27	Аналитический метод	0.50	–
3952	380326.00	1220472.85	Аналитический метод	0.50	–
3953	380329.10	1220473.37	Аналитический метод	0.50	–
3954	380385.03	1220491.64	Аналитический метод	0.50	–
3955	380385.07	1220491.65	Аналитический метод	0.50	–
3956	380431.92	1220507.16	Аналитический метод	0.50	–
3957	380434.88	1220508.70	Аналитический метод	0.50	–
3958	380437.21	1220511.09	Аналитический метод	0.50	–
3959	380438.67	1220514.08	Аналитический метод	0.50	–
3960	380439.12	1220517.38	Аналитический метод	0.50	–
3961	380437.82	1220572.12	Аналитический метод	0.50	–
3962	380437.82	1220572.13	Аналитический метод	0.50	–
3963	380436.49	1220624.00	Аналитический метод	0.50	–
3964	380435.42	1220670.91	Аналитический метод	0.50	–
3965	380914.23	1220992.15	Аналитический метод	0.50	–
3966	381071.14	1220676.36	Аналитический метод	0.50	–
3967	381271.67	1220272.96	Аналитический метод	0.50	–
3968	381271.69	1220272.91	Аналитический метод	0.50	–
3969	381530.69	1219759.24	Аналитический метод	0.50	–
3970	381665.88	1219488.12	Аналитический метод	0.50	–
3971	381665.89	1219488.10	Аналитический метод	0.50	–
3972	381815.45	1219190.35	Аналитический метод	0.50	–
3973	381814.83	1219190.11	Аналитический метод	0.50	–
3974	381768.17	1219161.34	Аналитический метод	0.50	–
3975	381723.91	1219134.60	Аналитический метод	0.50	–
3976	381723.76	1219134.51	Аналитический метод	0.50	–
3977	381680.17	1219107.18	Аналитический метод	0.50	–
3978	381639.98	1219081.99	Аналитический метод	0.50	–
3979	381637.45	1219079.76	Аналитический метод	0.50	–
3980	381635.76	1219076.85	Аналитический метод	0.50	–
3981	381635.07	1219073.55	Аналитический метод	0.50	–
3982	381632.92	1219024.08	Аналитический метод	0.50	–
3983	381633.05	1219021.92	Аналитический метод	0.50	–
3984	381645.50	1218946.15	Аналитический метод	0.50	–
3985	381646.82	1218942.51	Аналитический метод	0.50	–
3986	381674.30	1218896.03	Аналитический метод	0.50	–
3987	381674.39	1218895.88	Аналитический метод	0.50	–
3988	381704.21	1218847.30	Аналитический метод	0.50	–
3989	381704.82	1218845.02	Аналитический метод	0.50	–
3990	381676.99	1218844.17	Аналитический метод	0.50	–
3991	381676.26	1218844.03	Аналитический метод	0.50	–
3992	381675.62	1218843.67	Аналитический метод	0.50	–
3993	381654.71	1218826.90	Аналитический метод	0.50	–
3994	381629.63	1218807.60	Аналитический метод	0.50	–
3995	381629.60	1218807.58	Аналитический метод	0.50	–
3996	381603.23	1218786.43	Аналитический метод	0.50	–
3997	381602.78	1218785.95	Аналитический метод	0.50	–
3998	381602.49	1218785.36	Аналитический метод	0.50	–
3999	381602.37	1218784.71	Аналитический метод	0.50	–
4000	381602.45	1218784.06	Аналитический метод	0.50	–
4001	381606.92	1218766.87	Аналитический метод	0.50	–
4002	381607.21	1218766.21	Аналитический метод	0.50	–
4003	381607.69	1218765.67	Аналитический метод	0.50	–
4004	381608.31	1218765.31	Аналитический метод	0.50	–

4005	381609.01	1218765.15	Аналитический метод	0.50	–
4006	381609.73	1218765.22	Аналитический метод	0.50	–
4007	381610.38	1218765.51	Аналитический метод	0.50	–
4008	381610.92	1218765.99	Аналитический метод	0.50	–
4009	381611.29	1218766.61	Аналитический метод	0.50	–
4010	381611.44	1218767.31	Аналитический метод	0.50	–
4011	381611.37	1218768.03	Аналитический метод	0.50	–
4012	381607.27	1218783.77	Аналитический метод	0.50	–
4013	381632.46	1218803.97	Аналитический метод	0.50	–
4014	381657.54	1218823.27	Аналитический метод	0.50	–
4015	381657.57	1218823.30	Аналитический метод	0.50	–
4016	381677.89	1218839.60	Аналитический метод	0.50	–
4017	381706.05	1218840.45	Аналитический метод	0.50	–
4018	381718.72	1218793.29	Аналитический метод	0.50	–
4019	381732.55	1218740.50	Аналитический метод	0.50	–
4020	381748.96	1218677.98	Аналитический метод	0.50	–
4021	381749.04	1218677.70	Аналитический метод	0.50	–
4022	381757.77	1218647.82	Аналитический метод	0.50	–
4023	381759.18	1218644.85	Аналитический метод	0.50	–
4024	381761.43	1218642.46	Аналитический метод	0.50	–
4025	381764.31	1218640.89	Аналитический метод	0.50	–
1	381767.54	1218640.28	Аналитический метод	0.50	–
–	–	–	–	–	–
4026	381856.04	1219156.83	Аналитический метод	0.50	–
4027	381855.40	1219157.17	Аналитический метод	0.50	–
4028	381854.70	1219157.30	Аналитический метод	0.50	–
4029	381853.98	1219157.20	Аналитический метод	0.50	–
4030	381853.33	1219156.89	Аналитический метод	0.50	–
4031	381852.81	1219156.39	Аналитический метод	0.50	–
4032	381852.47	1219155.76	Аналитический метод	0.50	–
4033	381852.35	1219155.05	Аналитический метод	0.50	–
4034	381852.44	1219154.34	Аналитический метод	0.50	–
4035	381852.75	1219153.69	Аналитический метод	0.50	–
4036	381873.55	1219123.66	Аналитический метод	0.50	–
4037	381873.55	1219123.66	Аналитический метод	0.50	–
4038	381895.87	1219091.56	Аналитический метод	0.50	–
4039	381900.84	1219083.07	Аналитический метод	0.50	–
4040	381913.32	1219060.90	Аналитический метод	0.50	–
4041	381946.44	1219001.79	Аналитический метод	0.50	–
4042	381978.21	1218944.85	Аналитический метод	0.50	–
4043	381978.16	1218944.40	Аналитический метод	0.50	–
4044	381960.47	1218937.07	Аналитический метод	0.50	–
4045	381842.59	1218893.03	Аналитический метод	0.50	–
4046	381842.35	1218892.92	Аналитический метод	0.50	–
4047	381775.39	1218858.67	Аналитический метод	0.50	–
4048	381740.84	1218846.10	Аналитический метод	0.50	–
4049	381726.39	1218845.67	Аналитический метод	0.50	–
4050	381724.10	1218854.22	Аналитический метод	0.50	–
4051	381722.91	1218856.99	Аналитический метод	0.50	–
4052	381692.34	1218906.79	Аналитический метод	0.50	–
4053	381665.90	1218951.50	Аналитический метод	0.50	–
4054	381653.94	1219024.26	Аналитический метод	0.50	–
4055	381655.81	1219067.12	Аналитический метод	0.50	–
4056	381691.33	1219089.39	Аналитический метод	0.50	–
4057	381734.84	1219116.67	Аналитический метод	0.50	–
4058	381779.07	1219143.40	Аналитический метод	0.50	–
4059	381779.15	1219143.44	Аналитический метод	0.50	–
4060	381822.63	1219170.24	Аналитический метод	0.50	–
4061	381831.23	1219169.03	Аналитический метод	0.50	–
4062	381832.45	1219169.05	Аналитический метод	0.50	–
4063	381833.67	1219168.97	Аналитический метод	0.50	–
4064	381833.92	1219169.04	Аналитический метод	0.50	–
4065	381834.18	1219169.04	Аналитический метод	0.50	–
4066	381837.12	1219169.46	Аналитический метод	0.50	–
4067	381852.88	1219168.60	Аналитический метод	0.50	–
4068	381873.30	1219132.11	Аналитический метод	0.50	–
4069	381856.54	1219156.31	Аналитический метод	0.50	–

4026	381856.04	1219156.83	Аналитический метод	0.50	–
–	–	–	–	–	–
4070	384691.27	1226067.69	Аналитический метод	0.50	–
4071	384690.19	1226064.74	Аналитический метод	0.50	–
4072	384690.07	1226061.61	Аналитический метод	0.50	–
4073	384690.93	1226058.59	Аналитический метод	0.50	–
4074	384691.35	1226057.98	Аналитический метод	0.50	–
4075	384657.64	1226029.85	Аналитический метод	0.50	–
4076	384597.89	1225980.01	Аналитический метод	0.50	–
4077	384557.32	1226028.14	Аналитический метод	0.50	–
4078	384557.31	1226028.15	Аналитический метод	0.50	–
4079	384530.87	1226059.12	Аналитический метод	0.50	–
4080	384504.17	1226090.61	Аналитический метод	0.50	–
4081	384518.65	1226088.78	Аналитический метод	0.50	–
4082	384519.37	1226088.80	Аналитический метод	0.50	–
4083	384520.04	1226089.05	Аналитический метод	0.50	–
4084	384520.61	1226089.49	Аналитический метод	0.50	–
4085	384521.02	1226090.09	Аналитический метод	0.50	–
4086	384521.22	1226090.78	Аналитический метод	0.50	–
4087	384521.19	1226091.50	Аналитический метод	0.50	–
4088	384520.95	1226092.17	Аналитический метод	0.50	–
4089	384520.51	1226092.74	Аналитический метод	0.50	–
4090	384519.91	1226093.15	Аналитический метод	0.50	–
4091	384519.22	1226093.35	Аналитический метод	0.50	–
4092	384499.78	1226095.79	Аналитический метод	0.50	–
4093	384474.77	1226125.59	Аналитический метод	0.50	–
4094	384456.44	1226147.62	Аналитический метод	0.50	–
4095	384466.03	1226144.18	Аналитический метод	0.50	–
4096	384466.74	1226144.05	Аналитический метод	0.50	–
4097	384467.45	1226144.14	Аналитический метод	0.50	–
4098	384468.10	1226144.45	Аналитический метод	0.50	–
4099	384468.63	1226144.94	Аналитический метод	0.50	–
4100	384468.97	1226145.57	Аналитический метод	0.50	–
4101	384469.11	1226146.28	Аналитический метод	0.50	–
4102	384469.02	1226146.99	Аналитический метод	0.50	–
4103	384468.71	1226147.64	Аналитический метод	0.50	–
4104	384468.22	1226148.17	Аналитический метод	0.50	–
4105	384467.58	1226148.51	Аналитический метод	0.50	–
4106	384450.64	1226154.59	Аналитический метод	0.50	–
4107	384431.66	1226177.23	Аналитический метод	0.50	–
4108	384440.64	1226173.46	Аналитический метод	0.50	–
4109	384441.34	1226173.29	Аналитический метод	0.50	–
4110	384442.05	1226173.34	Аналитический метод	0.50	–
4111	384442.72	1226173.62	Аналитический метод	0.50	–
4112	384443.27	1226174.08	Аналитический метод	0.50	–
4113	384443.65	1226174.69	Аналитический метод	0.50	–
4114	384443.82	1226175.39	Аналитический метод	0.50	–
4115	384443.77	1226176.11	Аналитический метод	0.50	–
4116	384443.49	1226176.78	Аналитический метод	0.50	–
4117	384443.03	1226177.32	Аналитический метод	0.50	–
4118	384442.42	1226177.70	Аналитический метод	0.50	–
4119	384425.21	1226184.93	Аналитический метод	0.50	–
4120	384350.24	1226275.47	Аналитический метод	0.50	–
4121	384350.23	1226275.47	Аналитический метод	0.50	–
4122	384324.86	1226305.98	Аналитический метод	0.50	–
4123	384323.90	1226322.24	Аналитический метод	0.50	–
4124	384323.75	1226322.95	Аналитический метод	0.50	–
4125	384323.39	1226323.57	Аналитический метод	0.50	–
4126	384322.85	1226324.05	Аналитический метод	0.50	–
4127	384322.19	1226324.33	Аналитический метод	0.50	–
4128	384321.47	1226324.40	Аналитический метод	0.50	–
4129	384320.77	1226324.25	Аналитический метод	0.50	–
4130	384320.15	1226323.89	Аналитический метод	0.50	–
4131	384319.67	1226323.35	Аналитический метод	0.50	–
4132	384319.38	1226322.69	Аналитический метод	0.50	–
4133	384319.31	1226321.97	Аналитический метод	0.50	–
4134	384319.89	1226312.14	Аналитический метод	0.50	–

4135	384276.80	1226365.66	Аналитический метод	0.50	–
4136	384287.07	1226361.09	Аналитический метод	0.50	–
4137	384287.76	1226360.90	Аналитический метод	0.50	–
4138	384288.48	1226360.94	Аналитический метод	0.50	–
4139	384289.15	1226361.20	Аналитический метод	0.50	–
4140	384289.71	1226361.65	Аналитический метод	0.50	–
4141	384290.11	1226362.26	Аналитический метод	0.50	–
4142	384290.29	1226362.95	Аналитический метод	0.50	–
4143	384290.25	1226363.67	Аналитический метод	0.50	–
4144	384290.00	1226364.34	Аналитический метод	0.50	–
4145	384289.54	1226364.90	Аналитический метод	0.50	–
4146	384288.94	1226365.29	Аналитический метод	0.50	–
4147	384271.61	1226373.00	Аналитический метод	0.50	–
4148	384273.53	1226384.10	Аналитический метод	0.50	–
4149	384273.54	1226384.82	Аналитический метод	0.50	–
4150	384273.33	1226385.51	Аналитический метод	0.50	–
4151	384272.92	1226386.10	Аналитический метод	0.50	–
4152	384272.34	1226386.53	Аналитический метод	0.50	–
4153	384271.66	1226386.76	Аналитический метод	0.50	–
4154	384270.94	1226386.77	Аналитический метод	0.50	–
4155	384270.25	1226386.56	Аналитический метод	0.50	–
4156	384269.67	1226386.14	Аналитический метод	0.50	–
4157	384269.23	1226385.57	Аналитический метод	0.50	–
4158	384269.00	1226384.89	Аналитический метод	0.50	–
4159	384267.63	1226376.97	Аналитический метод	0.50	–
4160	384198.36	1226461.28	Аналитический метод	0.50	–
4161	384198.26	1226461.39	Аналитический метод	0.50	–
4162	384178.81	1226482.00	Аналитический метод	0.50	–
4163	384163.89	1226498.48	Аналитический метод	0.50	–
4164	384165.54	1226510.08	Аналитический метод	0.50	–
4165	384220.86	1226561.86	Аналитический метод	0.50	–
4166	384221.31	1226562.43	Аналитический метод	0.50	–
4167	384221.55	1226563.10	Аналитический метод	0.50	–
4168	384221.58	1226563.82	Аналитический метод	0.50	–
4169	384221.47	1226564.19	Аналитический метод	0.50	–
4170	384224.95	1226562.83	Аналитический метод	0.50	–
4171	384426.21	1226484.32	Аналитический метод	0.50	–
4172	384706.23	1226226.15	Аналитический метод	0.50	–
4173	384779.61	1226158.04	Аналитический метод	0.50	–
4174	384736.51	1226113.31	Аналитический метод	0.50	–
4175	384701.83	1226077.26	Аналитический метод	0.50	–
4176	384695.22	1226071.69	Аналитический метод	0.50	–
4177	384693.97	1226070.85	Аналитический метод	0.50	–
4178	384693.21	1226070.15	Аналитический метод	0.50	–
4070	384691.27	1226067.69	Аналитический метод	0.50	–
–	–	–	–	–	–
4179	386971.70	1220962.92	Аналитический метод	0.50	–
4180	386940.41	1220921.42	Аналитический метод	0.50	–
4181	386904.06	1220873.64	Аналитический метод	0.50	–
4182	386845.39	1220892.08	Аналитический метод	0.50	–
4183	386845.38	1220892.08	Аналитический метод	0.50	–
4184	386821.39	1220899.52	Аналитический метод	0.50	–
4185	386839.64	1220923.00	Аналитический метод	0.50	–
4186	386839.98	1220923.60	Аналитический метод	0.50	–
4187	386840.12	1220924.27	Аналитический метод	0.50	–
4188	386840.06	1220924.95	Аналитический метод	0.50	–
4189	386839.81	1220925.58	Аналитический метод	0.50	–
4190	386839.38	1220926.11	Аналитический метод	0.50	–
4191	386839.07	1220926.40	Аналитический метод	0.50	–
4192	386839.40	1220926.90	Аналитический метод	0.50	–
4193	386840.71	1220929.74	Аналитический метод	0.50	–
4194	386840.85	1220930.92	Аналитический метод	0.50	–
4195	386844.27	1220937.76	Аналитический метод	0.50	–
4196	386845.24	1220940.76	Аналитический метод	0.50	–
4197	386845.28	1220943.92	Аналитический метод	0.50	–
4198	386844.37	1220946.94	Аналитический метод	0.50	–
4199	386842.61	1220949.56	Аналитический метод	0.50	–

4200	386840.15	1220951.54	Аналитический метод	0.50	–
4201	386837.22	1220952.69	Аналитический метод	0.50	–
4202	386795.18	1220962.29	Аналитический метод	0.50	–
4203	386795.63	1220976.01	Аналитический метод	0.50	–
4204	386855.10	1221054.78	Аналитический метод	0.50	–
4205	386949.87	1220980.13	Аналитический метод	0.50	–
4179	386971.70	1220962.92	Аналитический метод	0.50	–
3. Сведения о характерных точках части (частей) границы объекта					
Обозначение характерных точек части границы	Координаты, м		Метод определения координат характерной точки	Средняя квадратическая погрешность положения характерной точки (M_i), м	Описание обозначен ия точки на местности (при наличии)
	X	Y			
1	2	3	4	5	6
–	–	–	–	–	–

ГРАФИК
проведения работ для эксплуатации линейного объекта электросетевого хозяйства
необходимого для электроснабжения населения.

№ п/п	Наименование объекта	Адрес	Срок выполнения работ	
			начало	окончание
1	2	3	4	5
1	«Производственно-технологический комплекс, состоящий из: воздушной высоковольтной линии электропередачи – 10 кВ №1 «Туруново» от ПС «В-Туруновская» 35/10 кВ; трансформаторных подстанций – 10/0,4 кВ №301 д. Вурманкас-Туруново, №302 д. Шинер-Туруново, №303 д. Кочак-Туруново, №304 с. Туруново, №305 д. Анаткас-Туруново, №№312, 368, 369 д. Анаткас-Марги, №370 д. Сятра-Марги, №316 д. Кивсерт-Марги, №318 д. Малдыкасы, №313 д. Кибеккасы, №307 д. Хора-Сирма и воздушных линий электропередачи – 0,4 кВ д.д. Вурманкас-Туруново, Шинер-Туруново, Кочак-Туруново, с. Туруново, Анаткас-Туруново, Анаткас-Марги, Сятра-Марги, Кивсерт-Марги, Малдыкасы, Кибеккасы, д. Хора-Сирма, с. Ишак», кадастровый номер 21:21:000000:4258	Чувашская Республика - Чувашия, Чебоксарский муниципальный округ	постоянно	постоянно