


Схема расположения границ публичного сервитута на кадастровом плане территории

Приложение № 1 к постановлению Администрации города Чебоксары от " " 20 г. №

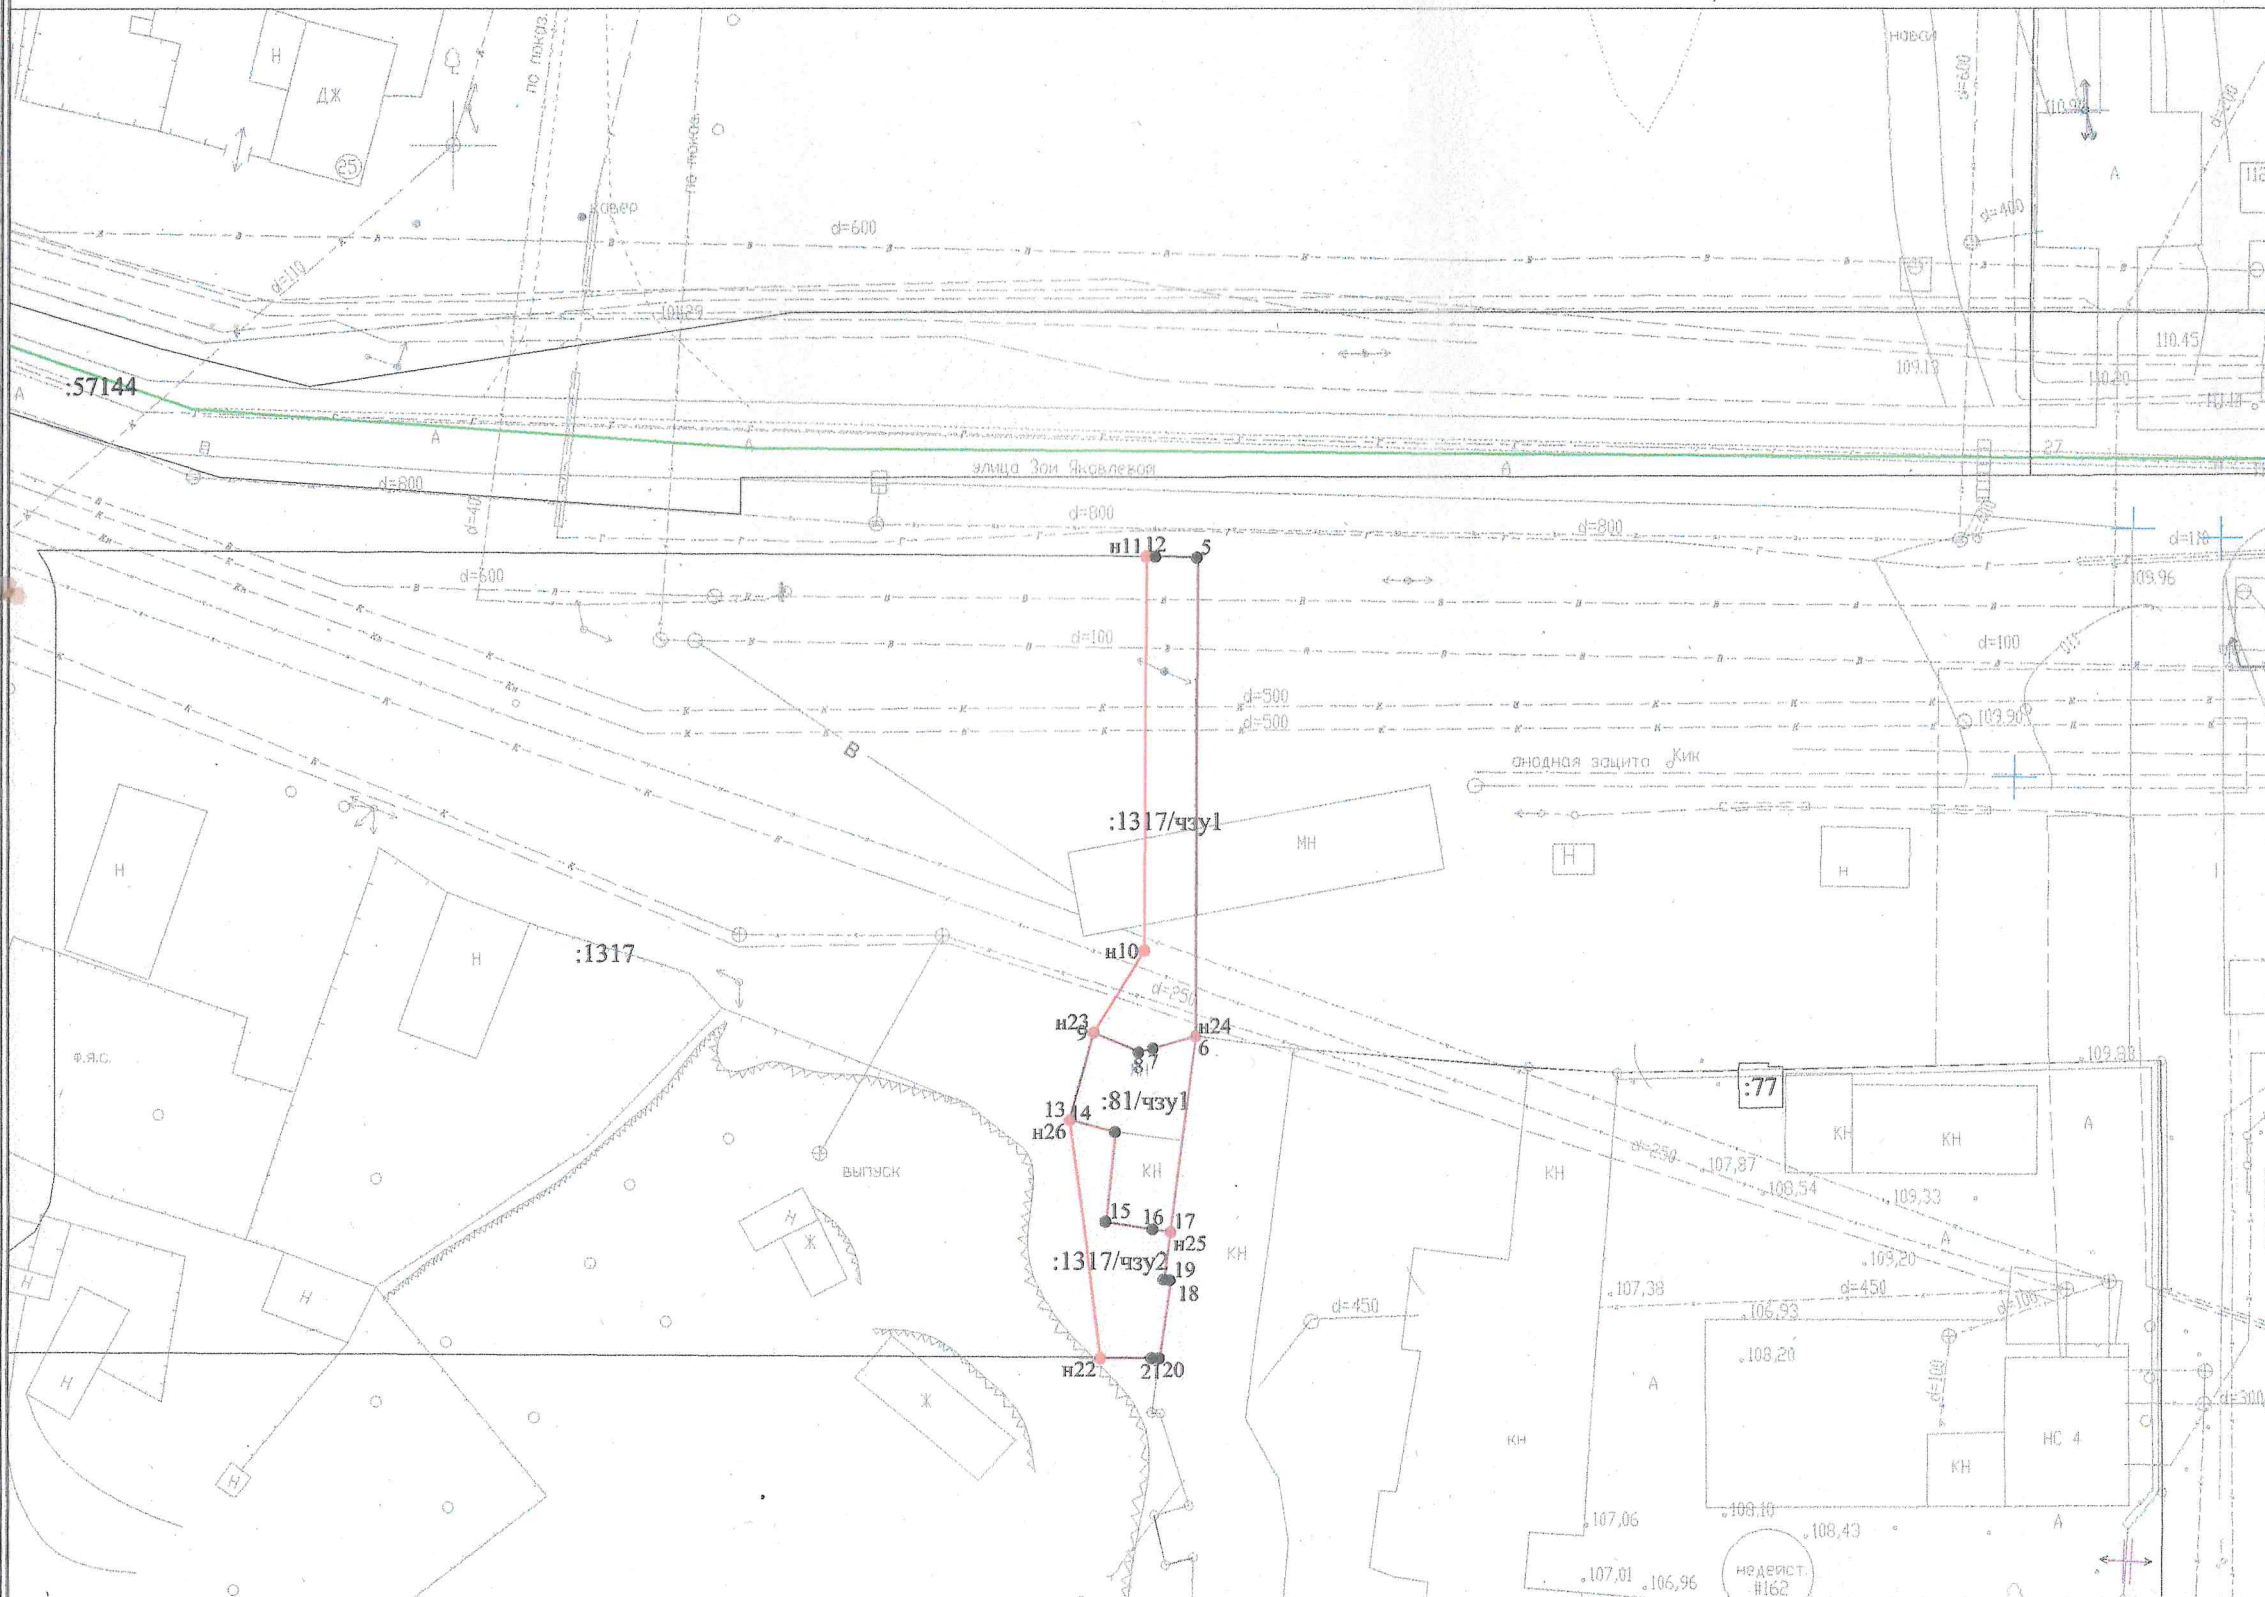

Условный номер земельного участка: 21-01-030111-1317/чзу1
Площадь земельного участка: 127м²

| Обозначение характерных точек группы | Координаты, м | |
|--------------------------------------|---------------|------------|
| | X | Y |
| 1 | 2 | 3 |
| 5 | 410218,69 | 1232370,18 |
| 6 | 410186,34 | 1232370,09 |
| 7 | 410185,53 | 1232367,23 |
| 8 | 410185,25 | 1232366,26 |
| 9 | 410186,58 | 1232363,16 |
| n10 | 410192,14 | 1232366,60 |
| n11 | 410218,75 | 1232366,68 |
| 12 | 410218,75 | 1232367,33 |
| 5 | 410218,69 | 1232370,18 |

Условный номер земельного участка: 21-01-030111-1317/чзу2
Площадь земельного участка: 60м²

| Обозначение характерных точек группы | Координаты, м | |
|--------------------------------------|---------------|------------|
| | X | Y |
| 1 | 2 | 3 |
| 13 | 410180,67 | 1232361,58 |
| 14 | 410179,85 | 1232364,64 |
| 15 | 410173,80 | 1232363,97 |
| 16 | 410173,31 | 1232367,19 |
| 17 | 410173,13 | 1232368,37 |
| 18 | 410169,92 | 1232367,97 |
| 19 | 410169,87 | 1232368,40 |
| 20 | 410164,62 | 1232367,69 |
| 21 | 410164,62 | 1232367,17 |
| n22 | 410164,64 | 1232363,65 |
| 13 | 410180,67 | 1232361,58 |

Условный номер земельного участка: 21-01-030111-81/чзу1
Площадь земельного участка: 73м²

| Обозначение характерных точек группы | Координаты, м | |
|--------------------------------------|---------------|------------|
| | X | Y |
| 1 | 2 | 3 |
| n23 | 410186,58 | 1232363,16 |
| 8 | 410185,25 | 1232366,26 |
| 7 | 410185,53 | 1232367,23 |
| n24 | 410186,34 | 1232370,09 |
| n25 | 410173,13 | 1232368,37 |
| 16 | 410173,31 | 1232367,19 |
| 15 | 410173,80 | 1232363,97 |
| 14 | 410179,85 | 1232364,64 |
| n26 | 410180,67 | 1232361,58 |
| n23 | 410186,58 | 1232363,16 |

- Условные обозначения:**
- 1 - характерная точка границы, сведения о которой позволяют однозначно определить её на местности
 - (красная линия) - вновь образованная часть границы, сведения о которой достаточны для определения её местоположения
 - (зеленая линия) - граница кадастрового деления
 - :80 - обозначение земельного участка
 - :80/чзу1 - обозначение части земельного участка

Масштаб 1:500

Система координат МСК-21

| | | | | |
|--|---------|--------|---------------|----------|
| Заказчик: АО"СЗ"Стройтрест №3" | | | | |
| Изм. | Кол.уч. | Лист 1 | № док. | Подпись |
| Директор | | | Моргунов С.А. | |
| Инженер | | | | |
| Адрес: г. Чебоксары | | | | Лист 1 |
| Схема расположения земельного участка или земельных участков на кадастровом плане территории | | | | Листов 1 |
| ООО "Кадастровый инженер" | | | | |