



ВЕСТНИК

органов местного самоуправления города Чебоксары

Выпускается
с 2008 года

Официальное
периодическое
печатное издание

Бесплатно

Администрация города Чебоксары

ПОСТАНОВЛЕНИЕ

от 04.12.2025 № 3572

Об установлении публичного сервитута на земельные участки в городе Чебоксары

В соответствии со статьёй 23, главой V.7 Земельного кодекса Российской Федерации, на основании выписок из Единого государственного реестра недвижимости об объекте недвижимости от 21.10.2025, ходатайства ПАО «Россети Волга» от 20.10.2025 № 2078 (вх. адм. № 21927 от 21.10.2025), в целях, указанных п. 1 ст. 39.37 Земельного кодекса Российской Федерации, администрация города Чебоксары п о с т а н о в л я е т:

1. Установить публичный сервитут для эксплуатации линейного объекта электросетевого хозяйства «ВЛИ 0,4 кВ (на балансе СНТ Юбилейный КТП-10/0,4 кВ № аб/1000 кВА, на балансе ОАО Чебоксарская керамика от яч. 12 и яч. 13 ЦРП-10 кВ КЛ 10 кВ № 207 и яч. 302 ЗРУ-10 кВ ПС 110 кВ Вурманкасы) от оп. б/н аб до оп. 7» инвентарный номер 2122-00-000000200817 и его неотъемлемых технологических частей, необходимых для организации электроснабжения населения, подключения (технологического присоединения) к сетям инженерно-технического обеспечения, в отношении земельных участков из земель населенных пунктов с кадастровыми номерами:

- 21:01:021005:2326 площадью 503 кв.м в составе земельного участка площадью 100100 кв.м, местоположение установлено относительно ориентира, расположенного в границах участка. Почтовый адрес ориентира: Чувашская Республика - Чувашия, г. Чебоксары, пр-кт Ивана Яковлева, с видом разрешенного использования «для организации подъездных путей»;

- 21:01:021005:1634 площадью 22 кв.м в составе земельного участка площадью 308 кв.м, местоположение установлено относительно ориентира, расположенного в границах участка. Почтовый адрес ориентира: Чувашская Республика - Чувашия, г. Чебоксары, садоводческое некоммерческое товарищество «Юбилейный», уч-к 1631, с видом разрешенного использования «для коллективного садоводства»;

- 21:01:021005:1636 площадью 3 кв.м в составе земельного участка площадью 310 кв.м, местоположение установлено относительно ориентира, расположенного в границах участка. Почтовый адрес ориентира: Чувашская Республика - Чувашия, г. Чебоксары, садоводческое некоммерческое товарищество «Юбилейный», уч-к 1633, с видом разрешенного использования «для коллективного садоводства»;

- 21:01:021005:1819 площадью 60 кв.м в составе земельного участка площадью 321 кв.м, местоположение установлено относительно ориентира, расположенного в границах участка. Почтовый адрес ориентира: Чувашская Республика - Чувашия, г. Чебоксары, садоводческое некоммерческое товарищество «Юбилейный», уч-к 1817, с видом разрешенного использования «для коллективного садоводства»;

- 21:01:021005:1821 площадью 22 кв.м в составе земельного участка площадью 346 кв.м, местоположение: Чувашская Республика - Чувашия, г. Чебоксары, садоводческое некоммерческое товарищество «Юбилейный», уч-к 1819, с видом разрешенного использования «для коллективного садоводства»;

- 21:01:021005:1823 площадью 28 кв.м в составе земельного участка площадью 376 кв.м, местоположение установлено относительно ориентира, расположенного в границах участка. Почтовый адрес ориентира: Чувашская Республика - Чувашия, г. Чебоксары, садоводческое некоммерческое товарищество «Юбилейный», уч-к 1821, с видом разрешенного использования «для коллективного садоводства»;

- 21:01:021005:1825 площадью 25 кв.м в составе земельного участка площадью 342 кв.м, местоположение установлено относительно ориентира, расположенного в границах участка. Почтовый адрес ориентира: Чувашская Республика - Чувашия, г. Чебоксары, садоводческое некоммерческое товарищество «Юбилейный», уч-к 1823, с видом разрешенного использования «для коллективного садоводства»;

- 21:01:021005:1827 площадью 22 кв.м в составе земельного участка площадью 311 кв.м, местоположение: Чувашская Республика - Чувашия, г. Чебоксары, садоводческое некоммерческое товарищество «Юбилейный», уч-к 1825, с видом разрешенного использования «для коллективного садоводства»;

- 21:01:021005:1829 площадью 25 кв.м в составе земельного участка площадью 308 кв.м, местоположение установлено относительно ориентира, расположенного в границах участка. Почтовый адрес ориентира: Чувашская Республика - Чувашия, г. Чебоксары, садоводческое некоммерческое товарищество «Юбилейный», уч-к 1827, с видом разрешенного использования «для коллективного садоводства»;

- 21:01:021005:1831 площадью 27 кв.м в составе земельного участка площадью 331 кв.м, местоположение установлено относительно ориентира, расположенного в границах участка. Почтовый адрес ориентира: Чувашская Республика - Чувашия, г. Чебоксары, садоводческое некоммерческое товарищество «Юбилейный», уч-к 1829, с видом разрешенного использования «для коллективного садоводства»;

- 21:01:021005:1833 площадью 27 кв.м в составе земельного участка площадью 371 кв.м, местоположение: Чувашская Республика - Чувашия, г. Чебоксары, садоводческое некоммерческое товарищество «Юбилейный», уч-к 1831, с видом разрешенного использования «для коллективного садоводства»;

- 21:01:021005:1835 площадью 4 кв.м в составе земельного участка площадью 368 кв.м, местоположение установлено относительно ориентира, расположенного в границах участка. Почтовый адрес ориентира: Чувашская Республика - Чувашия, г. Чебоксары, садоводческое некоммерческое товарищество «Юбилейный», уч-к 1833, с видом разрешенного использования «для коллективного садоводства».

2. Публичный сервитут устанавливается сроком на 49 (Сорок девять) лет.

3. Утвердить границы публичного сервитута согласно приложению № 1 к настоящему постановлению - схеме расположения границ публичного сервитута и графическому описанию местоположения границ публичного сервитута.

4. Установить график производства работ согласно приложению № 2 к настоящему постановлению.

5. Срок, в течение которого использование земельного участка (его части) и (или) расположенного на нем объекта недвижимости имущества в соответствии с их разрешенным использованием будет невозможно или существенно затруднено в связи с осуществлением сервитута, не предусмотрен.

6. Обладателю публичного сервитута – ПАО «Россети Волга» (ОГРН 1076450006280) привести земельный участок в состояние, пригодное для использования в соответствии с видом разрешенного использования, снести инженерное сооружение, размещенное на основании публичного сервитута, в сроки, предусмотренные пунктом 8 статьи 39.50 Земельного кодекса Российской Федерации.

7. Настоящее постановление подлежит официальному опубликованию в течение пяти рабочих дней со дня его подписания и вступает в силу со дня его официального опубликования.

8. Муниципальному казенному учреждению «Земельное управление» городского округа город Чебоксары Чувашской Республики в течение 5 рабочих дней со дня подписания настоящего постановления направить его копию в Управление Федеральной службы государственной регистрации, кадастра и картографии по Чувашской Республике и ПАО «Россети Волга».

9. Публичный сервитут считается установленным со дня внесения сведений о нем в Единый государственный реестр недвижимости.


10. Контроль за выполнением настоящего постановления возложить на заместителя главы администрации города по имущественным и земельным отношениям.

Временно исполняющий полномочия
главы города Чебоксары

С.О. Трофимов

Приложение № 1 к постановлению администрации г. Чебоксары
от " 04 " декабря 2025 № 3572

СХЕМА РАСПОЛОЖЕНИЯ ГРАНИЦ ПУБЛИЧНОГО СЕРВИТУТА

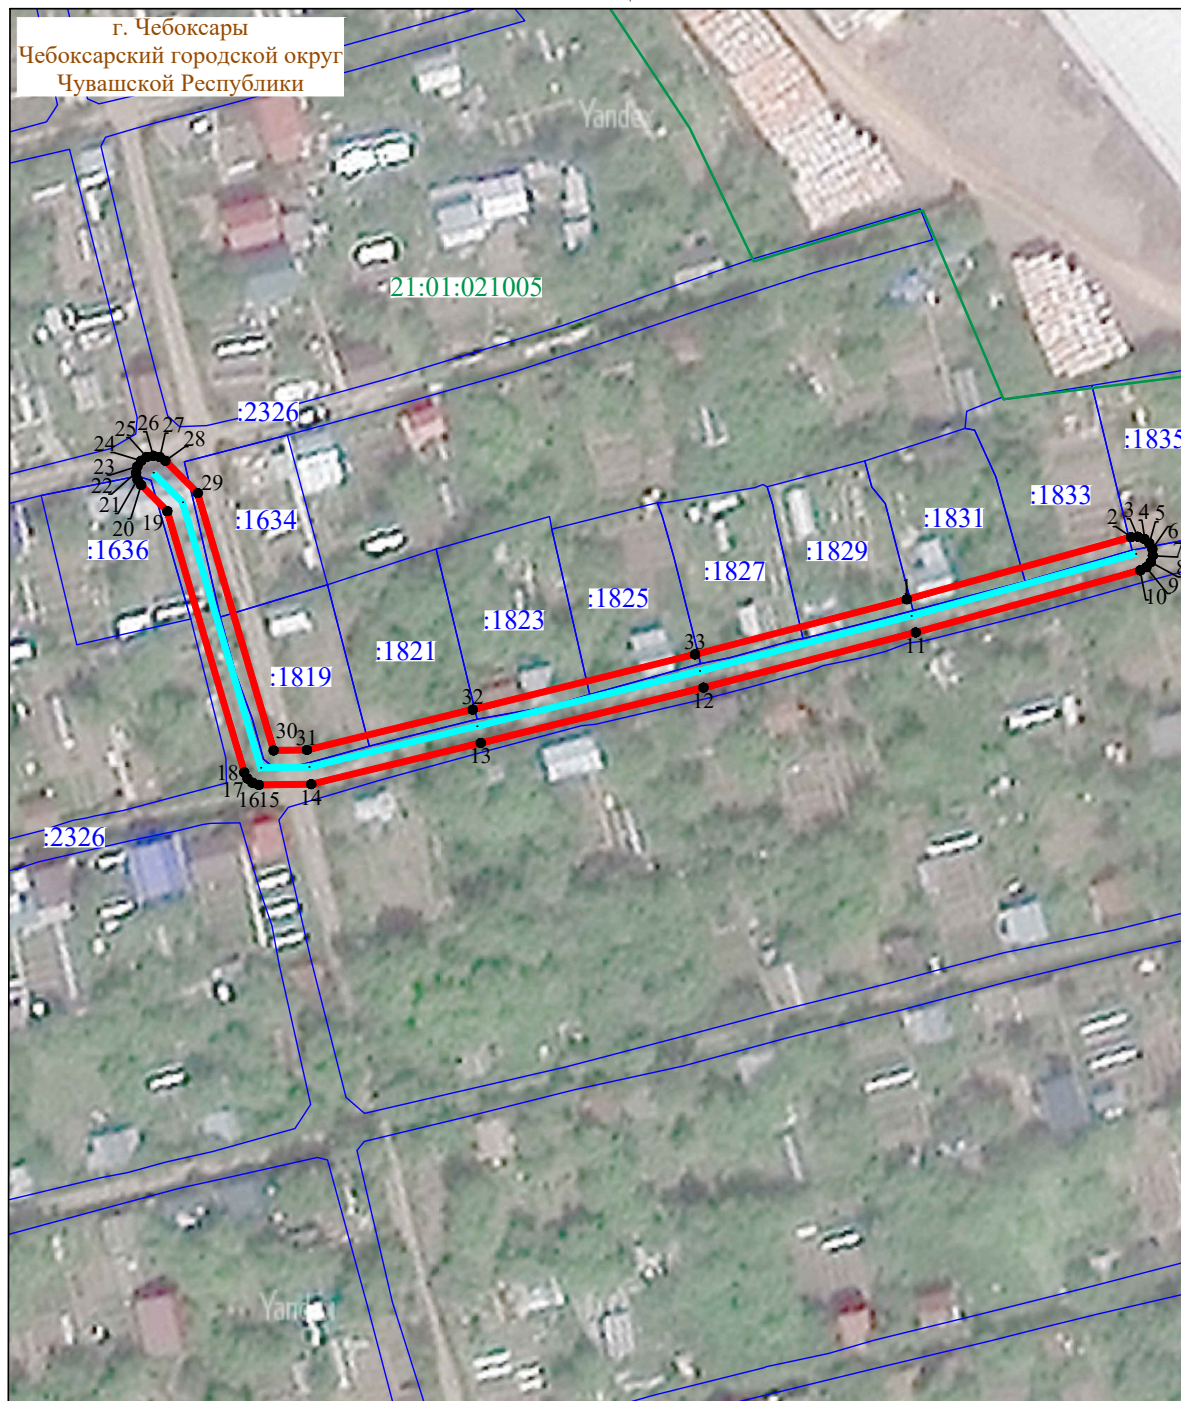

Система координат: МСК-21, зона 1
Масштаб 1:1000

Условные обозначения :

- - проектная граница публичного сервитута
- - характеристическая точка границы публичного сервитута
- - местоположение инженерного сооружения
- - границы земельных участков, сведения о которых содержатся в ЕГРН
- - границы кадастровых кварталов, сведения о которых содержатся в ЕГРН
- :158 - кадастровый номер земельного участка, сведения о котором содержатся в ЕГРН
- 21:17:070701 - номер кадастрового квартала, сведения о котором содержатся в ЕГРН
- д. Сарчаки - граница и наименование установленных административно-территориальных образований

ГРАФИЧЕСКОЕ ОПИСАНИЕ

местоположения границ публичного сервитута

Публичный сервитут для использования земель и земельных участков в целях оказания услуг электроснабжения объектов электросетевого хозяйства «ВЛИ 0,4 кВ (на балансе снт Юбилейный КТП-10/0,4 кВ №аб/1000 кВА на балансе ОАО Чебоксарская Керамика от яч.12 и яч. 13 ЦРП-10 кВ КЛ-10 кВ №207 и яч. 302 ЗРУ-10 кВ ПС 110 кВ Вурманкасы) от оп.б/н аб до оп.7» инвентарный номер 2122-00-000000200817 и их неотъемлемых технологических частей, необходимых для организации электроснабжения населения, подключения (технологического присоединения) к сетям инженерно-технического обеспечения
 (наименование объекта, местоположение границ которого описано (далее - объект)

Раздел 1

Сведения об объекте		
№ п/п	Характеристики объекта	Описание характеристик
1	2	3
1	Местоположение объекта	Чувашская Республика, городской округ город Чебоксары, город Чебоксары
2	Площадь объекта +/- величина погрешности определения площади (Р+/- Дельта Р)	768 кв.м ± 36.20 кв.м
3	Иные характеристики объекта	Публичный сервитут для использования земель и земельных участков в целях оказания услуг электроснабжения объектов электросетевого хозяйства «ВЛИ 0,4 кВ (на балансе снт Юбилейный КТП-10/0,4 кВ №аб/1000 кВА на балансе ОАО Чебоксарская Керамика от яч.12 и яч. 13 ЦРП-10 кВ КЛ-10 кВ №207 и яч. 302 ЗРУ-10 кВ ПС 110 кВ Вурманкасы) от оп.б/н аб до оп.7» инвентарный номер 2122-00-000000200817 и их неотъемлемых технологических частей, необходимых для организации электроснабжения населения, подключения (технологического присоединения) к сетям инженерно-технического обеспечения, необходимого для электроснабжения населения, сроком на 49 (сорок девять) лет. Публичный сервитут устанавливается в пользу ПАО «Россети Волга» ОГРН 1076450006280, ИНН 6450925977 адрес: 410031, Российская Федерация, г. Саратов, ул. Первомайская, д. 42/44. тел.: 8 (8452) 30-25-32; 30-26-21 e-mail: office@rossetivolga.ru.

Раздел 2

Сведения о местоположении границ объекта					
1. Система координат <u>МСК-21, зона 1</u>					
2. Сведения о характерных точках границ объекта					
Обозначение характерных точек границ	Координаты, м		Метод определения координат характерной точки	Средняя квадратическая погрешность положения характерной точки (M _t), м	Описание обозначения точки местности (при наличии)
	X	Y			
1	2	3	4	5	6
1	402592.61	1232308.46	Аналитический метод	0.50	—
2	402600.93	1232338.52	Аналитический метод	0.50	—
3	402601.00	1232339.40	Аналитический метод	0.50	—
4	402600.72	1232340.27	Аналитический метод	0.50	—
5	402600.15	1232340.94	Аналитический метод	0.50	—
6	402599.34	1232341.36	Аналитический метод	0.50	—
7	402598.46	1232341.43	Аналитический метод	0.50	—
8	402597.59	1232341.15	Аналитический метод	0.50	—
9	402596.92	1232340.58	Аналитический метод	0.50	—
10	402596.49	1232339.75	Аналитический метод	0.50	—
11	402588.17	1232309.65	Аналитический метод	0.50	—
12	402580.76	1232281.22	Аналитический метод	0.50	—
13	402573.36	1232251.37	Аналитический метод	0.50	—
14	402567.82	1232228.65	Аналитический метод	0.50	—
15	402567.73	1232221.63	Аналитический метод	0.50	—
16	402568.03	1232220.76	Аналитический метод	0.50	—
17	402568.59	1232220.09	Аналитический метод	0.50	—
18	402569.41	1232219.67	Аналитический метод	0.50	—
19	402604.42	1232209.36	Аналитический метод	0.50	—
20	402607.93	1232205.85	Аналитический метод	0.50	—
21	402608.66	1232205.36	Аналитический метод	0.50	—
22	402609.56	1232205.18	Аналитический метод	0.50	—
23	402610.42	1232205.35	Аналитический метод	0.50	—
24	402611.18	1232205.86	Аналитический метод	0.50	—
25	402611.67	1232206.59	Аналитический метод	0.50	—

26	402611.85	1232207.49	Аналитический метод	0.50	—
27	402611.67	1232208.35	Аналитический метод	0.50	—
28	402611.18	1232209.10	Аналитический метод	0.50	—
29	402606.84	1232213.44	Аналитический метод	0.50	—
30	402572.35	1232223.60	Аналитический метод	0.50	—
31	402572.41	1232228.07	Аналитический метод	0.50	—
32	402577.82	1232250.28	Аналитический метод	0.50	—
33	402585.22	1232280.09	Аналитический метод	0.50	—
1	402592.61	1232308.46	Аналитический метод	0.50	—

3. Сведения о характерных точках части (частей) границы объекта

Обозначение характерных точек части границы	Координаты, м		Метод определения координат характерной точки	Средняя квадратическая погрешность положения характерной точки (M _i), м	Описание обозначения точки на местности (при наличии)
	X	Y			
1	2	3	4	5	6
—	—	—	—	—	—

Приложение № 2
к постановлению администрации
города Чебоксары
от 04.12.2025 № 3572

График производства работ

N п/п	Наименование работ	Сроки
1	Эксплуатация объекта «ВЛИ 0,4кВ (на балансе СНТ Юбилейный КТП-10/0,4 кВ № аб/1000 кВА на балансе ОАО Чебоксарская Керамика от яч. 12 и яч. 13 ЦРП-10 кВ КЛ-10 кВ № 207 и яч. 302 ЗРУ-10 кВ ПС 110 кВ Вурманкасы) от оп. б/н аб до оп. 7», инвентарный номер 2122-00-000000200817	Декабрь 2025 - Ноябрь 2074

Администрация города Чебоксары

ПОСТАНОВЛЕНИЕ

от 08.12.2025 № 3623

**Об уточнении правил землепользования и застройки
Чебоксарского городского округа, разработанных
АО «РосНИПИУрбанистики» в 2015 году, утвержденных
решением Чебоксарского городского Собрания депутатов
от 03.03.2016 № 187**

В соответствии со статьей 33 Градостроительного кодекса Российской Федерации, Федеральным законом от 06.10.2003 № 131-ФЗ «Об общих принципах организации местного самоуправления в Российской Федерации», на основании письма Управления Роспотребнадзора по Чувашской Республике – Чувашии от 27.06.2025 № 21-00-04/23-3292-2025 (вх.в адм. от 30.06.2025 № 13306), решения Управления Роспотребнадзора по Чувашской Республике – Чувашии от 23.06.2025 № Р/8-У администрация города Чебоксары **п о с т а н о в л я е т**:

1. Уточнить Правила землепользования и застройки Чебоксарского городского округа, разработанные АО «РосНИПИУрбанистики» в 2015 го-

ду, утвержденные решением Чебоксарского городского Собрания депутатов от 03.03.2016 № 187.

2. Управлению архитектуры и градостроительства администрации города Чебоксары обеспечить отображение санитарно-защитной зоны для проектируемого объекта: «Строительство производственного здания АО «ЧЗЭО» по адресу: г. Чебоксары, ул. Пристанционная, 3д, кадастровый номер земельного участка 21:01:020705:74» на карте зон с особыми условиями использования территории согласно приложению к настоящему постановлению.

3. Направить в Управление Роспотребнадзора по Чувашской Республике – Чувашии копию настоящего постановления.

4. Настоящее постановление вступает в силу со дня его официального опубликования.


5. Контроль за исполнением настоящего постановления возложить на заместителя главы администрации города по вопросам архитектуры и градостроительства – начальника управления архитектуры и градостроительства.

Временно исполняющий полномочия
главы города Чебоксары

С.О. Трофимов

Фрагмент карты зон с особыми условиями использования территории правил землепользования и застройки Чебоксарского городского округа

Приложение к постановлению администрации
города Чебоксары от 08.12.2025 № 3623

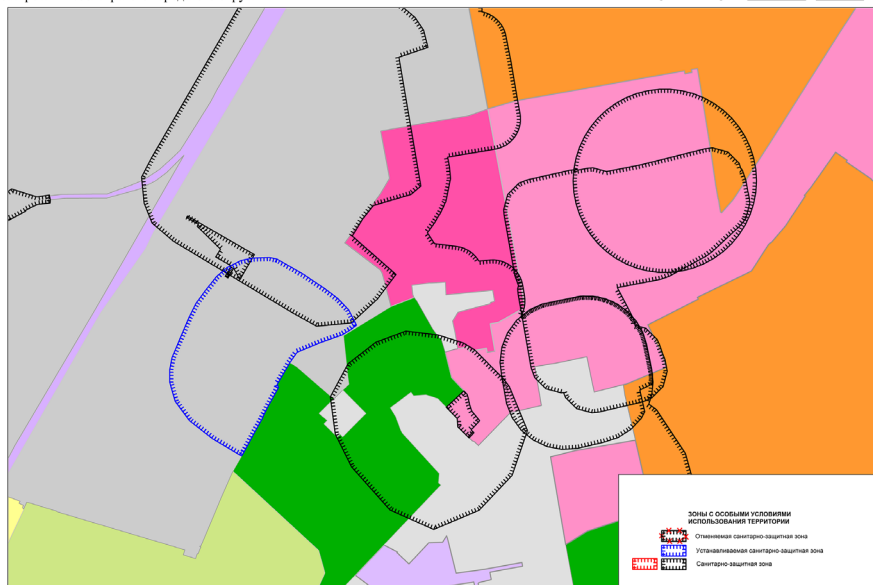

Администрация города Чебоксары

ПОСТАНОВЛЕНИЕ

от 08.12.2025 № 3624

Об уточнении правил землепользования и застройки Чебоксарского городского округа, разработанных АО «РосНИПИУрбанистики» в 2015 году, утвержденных решением Чебоксарского городского Собрания депутатов от 03.03.2016 № 187

В соответствии со статьей 33 Градостроительного кодекса Российской Федерации, Федеральным законом от 06.10.2003 № 131-ФЗ «Об общих принципах организации местного самоуправления в Российской Федерации», на основании письма Управления Роспотребнадзора по Чувашской Республике – Чувашии от 11.06.2025 № 21-00-04/19-3029-2025 (вх.в адм. от 11.06.2025 № 12187), решения Управления Роспотребнадзора по Чувашской Республике – Чувашии от 04.06.2025 № Р/6-У администрация города Чебоксары **п о с т а н о в л я е т**:

1. Уточнить Правила землепользования и застройки Чебоксарского городского округа, разработанные АО «РосНИПИУрбанистики» в 2015 году, утвержденные решением Чебоксарского городского Собрания депутатов от 03.03.2016 № 187.

2. Управлению архитектуры и градостроительства администрации города Чебоксары обеспечить на карте зон с особыми условиями использования территории согласно приложению к настоящему постановлению:

2.1. Отображение единой санитарно-защитной зоны для предприятия ОАО «Букет Чувашия», расположенного по адресам: Чувашская Республика, г. Чебоксары, проезд Соляное, д.7 (Пивоваренный завод); Гремячевский проезд, д.11 (Производственно-складской комплекс); Гремячевский проезд, д.7 (Цех по производству концентрата квасного сусле).

2.2. Исключение ранее отображенной санитарно-защитной зоны для ОАО «Букет Чувашия».

3. Направить в Управление Роспотребнадзора по Чувашской Республике – Чувашии копию настоящего постановления.

4. Настоящее постановление вступает в силу со дня его официального опубликования.


5. Контроль за исполнением настоящего постановления возложить на заместителя главы администрации города по вопросам архитектуры и градостроительства – начальника управления архитектуры и градостроительства.

Временно исполняющий полномочия
главы города Чебоксары

С.О. Трофимов

Фрагмент карты зон с особыми условиями использования территории правил землепользования и застройки Чебоксарского городского округа

Приложение №1 к постановлению администрации
города Чебоксары от 08.12.2025 № 3624

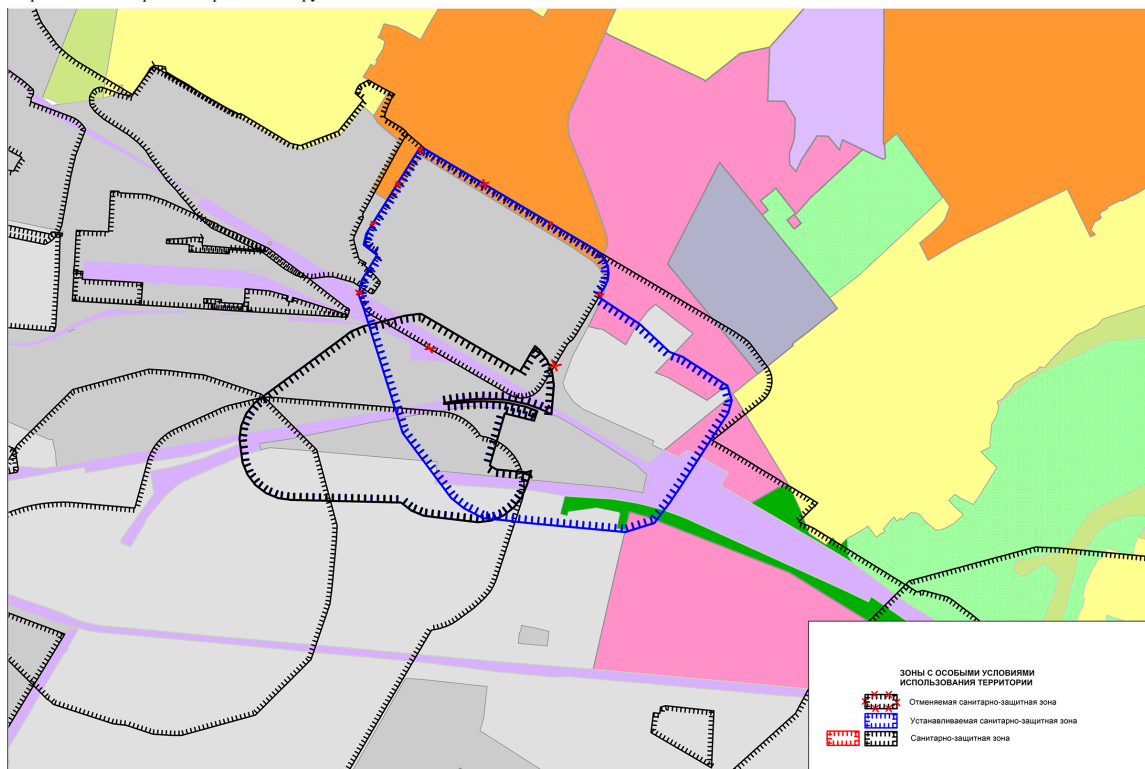

Администрация города Чебоксары

ПОСТАНОВЛЕНИЕ

от 08.12.2025 № 3627

Об утверждении Программы профилактики рисков причинения вреда (ущерба) охраняемым законом ценностям при осуществлении муниципального лесного контроля на 2026 год

В соответствии с Федеральным законом от 31.07.2020 № 248-ФЗ «О государственном контроле (надзоре) и муниципальном контроле в Российской Федерации», постановлением Правительства Российской Федерации от 25.06.2021 № 990 «Об утверждении Правил разработки и утверждения контрольными (надзорными) органами программы профилактики рисков причинения вреда (ущерба) охраняемым законом ценностям» администрация города Чебоксары **п о с т а н о в л я е т**:

1. Утвердить Программу профилактики рисков причинения вреда (ущерба) охраняемым законом ценностям при осуществлении муници-

пального лесного контроля на 2026 год согласно приложению к настоящему постановлению.

2. Должностным лицам администрации города Чебоксары, уполномоченным на осуществление муниципального лесного контроля, обеспечить в пределах своей компетенции выполнение мероприятий Программы профилактики рисков причинения вреда (ущерба) охраняемым законом ценностям при осуществлении муниципального лесного контроля на 2026 год.

3. Настоящее постановление вступает в силу со дня его официального опубликования.

4. Контроль за исполнением настоящего постановления возложить на заместителя главы администрации города по имущественным и земельным отношениям.

Временно исполняющий полномочия
главы города Чебоксары

С.О. Трофимов

УТВЕРЖДЕНА
постановлением администрации
города Чебоксары
от 08.12.2025 № 3627

**Программа профилактики рисков причинения вреда (ущерба)
охраняемым законом ценностям при осуществлении муниципального
лесного контроля на 2026 год**

I. Общие положения

Программа профилактики рисков причинения вреда (ущерба) охраняемым законом ценностям при осуществлении муниципального лесного контроля на территории города Чебоксары на 2026 год (далее – программа профилактики) разработана в соответствии со статьей 44 Федерального закона от 31 июля 2020 г. № 248-ФЗ «О государственном контроле (надзоре) и муниципальном контроле в Российской Федерации», постановлением Правительства Российской Федерации от 25 июня 2021 г. № 990 «Об утверждении Правил разработки и утверждения контрольными (надзорными) органами программы профилактики рисков причинения вреда (ущерба) охраняемым законом ценностям», в целях организации проведения в 2026 году администрацией города Чебоксары профилактики нарушений требований, установленных федеральными законами и принятыми в соответствии с ними иными нормативными правовыми актами Российской Федерации (далее – обязательные требования), предупреждения возможного нарушения подконтрольными субъектами обязательных требований и снижения рисков причинения ущерба охраняемым законом ценностям, разъяснения подконтрольным субъектам обязательных требований лесного законодательства в области использования, охраны, защиты, воспроизводства лесов и лесоразведения, в том числе в области семеноводства в отношении семян лесных растений.

**II. Анализ текущего состояния осуществления вида контроля,
описание текущего уровня развития профилактической деятельности
контрольного (надзорного) органа, характеристика проблем,
на решение которых направлена программа профилактики**

Профилактика рисков причинения вреда (ущерба) охраняемым законом ценностям проводится в рамках осуществления муниципального лесного контроля на территории города Чебоксары.

Программа профилактики реализуется в 2026 году и содержит описание текущего состояния подконтрольной сферы, проект плана мероприятий по профилактике нарушений на 2026 год, перечень профилактических мероприятий, сроки (периодичность) их проведения, показатели результативности и эффективности программы профилактики.

Предметом муниципального лесного контроля является соблюдение юридическими лицами, индивидуальными предпринимателями и гражданами в отношении лесных участков, находящихся в муниципальной собственности, требований, установленных в соответствии с Лесным кодексом Российской Федерации, другими федеральными законами и принимаемыми в соответствии с ними иными нормативными правовыми актами Российской Федерации, законами и иными нормативными правовыми актами Чувашской Республики в области использования, охраны, защиты, воспроизводства лесов и лесоразведения, в том числе в области семеноводства в отношении семян лесных растений.

Объектами контроля являются:

1) деятельность контролируемых лиц в сфере лесного хозяйства:

- использование лесов;
- охрана лесов;
- защита лесов;
- воспроизводство лесов и лесоразведение;

2) производственные объекты:

- лесные участки, части лесных участков, на которых в том числе осуществляется деятельность по использованию, охране, защите, воспроизводству лесов и лесоразведению;

- средства предупреждения и тушения лесных пожаров;

- другие объекты, в том числе стационарные объекты, оборудование, устройства, предметы, материалы, транспортные средства, связанные (задействованные) с осуществлением использования, охраны, защиты, воспроизводства лесов и лесоразведения.

С января по октябрь 2025 года включительно в рамках муниципального лесного контроля было проведено 16 профилактических мероприятий в форме информирования и консультирования.

Муниципальными лесными инспекторами ведется информативно-разъяснительная работа с контролируемыми лицами регулярно (оказывается консультативная помощь, даются разъяснения по вопросам соблюдения обязательных требований, в том числе в устной форме).

Органом муниципального лесного контроля ежегодно осуществляется подготовка доклада о муниципальном лесном контроле с указанием сведений о достижении ключевых показателей и сведений об индикативных показателях муниципального лесного контроля.

III. Цели и задачи реализации программы профилактики

Основными целями программы профилактики являются:

1. Стимулирование добросовестного соблюдения обязательных требований всеми контролируемыми лицами.
 2. Устранение условий, причин и факторов, способных привести к нарушениям обязательных требований и (или) причинению вреда (ущерба) охраняемым законом ценностям.
 3. Создание условий для доведения обязательных требований до контролируемых лиц, повышение информированности о способах их соблюдения.
 4. Предупреждение нарушений контролируемыми лицами обязательных требований, включая устранение причин, факторов и условий, способствующих возможному нарушению обязательных требований.
 5. Снижение административной нагрузки на контролируемых лиц.
 6. Снижение размера ущерба, причиняемого охраняемым законом ценностям.
- Проведение профилактических мероприятий программы профилактики направлено на решение следующих задач:
1. Укрепление системы профилактики нарушений рисков причинения вреда (ущерба) охраняемым законом ценностям.
 2. Повышение правосознания и правовой культуры руководителей органов государственной власти, органов местного самоуправления, юридических лиц, индивидуальных предпринимателей и граждан.
 3. Оценка возможной угрозы причинения, либо причинения вреда жизни, здоровью граждан, выработка и реализация профилактических мер, способствующих ее снижению.
 4. Выявление факторов угрозы причинения, либо причинения вреда жизни, здоровью граждан, причин и условий, способствующих нарушению обязательных требований, определение способов устранения или снижения угрозы.
 5. Оценка состояния подконтрольной среды и установление зависимости видов и интенсивности профилактических мероприятий от присвоенных контролируемым лицам уровней риска.

IV. Перечень профилактических мероприятий, сроки (периодичность) их проведения

В соответствии с Положением о муниципальном лесном контроле, утвержденным решением Чебоксарского городского Собрания депутатов от 05.03.2024 № 1526, в целях профилактики нарушений обязательных требований проводятся следующие профилактические мероприятия, которые приведены ниже.

№п/п	Наименование мероприятия	Сведения о мероприятии	Ответственный исполнитель	Срок исполнения
1.	Информирование	Орган муниципального лесного контроля осуществляет информирование контролируемых и иных заинтересованных лиц по вопросам соблюдения обязательных требований посредством размещения сведений на официальном сайте города Чебоксары в сети «Интернет» (далее - официальный сайт), в средствах массовой информации, через личные кабинеты контролируемых лиц в государственных информационных системах (при их наличии) и в иных формах	Начальник отдела муниципального земельного и лесного контроля управления имущественных и земельных отношений	Постоянно (размещается в срок не позднее 5 рабочих дней с момента их изменения), поддерживается в актуальном состоянии
2.	Объявление предостережения	При наличии у органа муниципального лесного контроля сведений о готовящихся нарушениях обязательных требований или признаках нарушений обязательных требований и (или) в случае отсутствия подтвержденных данных о том, что нарушение обязательных требований причинило вред (ущерб) охраняемым законом ценностям либо создало угрозу причинения вреда (ущерба) охраняемым законом ценностям, и предлагает принять меры по обеспечению соблюдения обязательных требований	Должностные лица отдела муниципального земельного и лесного контроля управления имущественных и земельных отношений	Постоянно в течение 2026 года
3.	Консультирование	Консультирование осуществляется должностными лицами отдела муниципального земельного и лесного контроля управления имущественных и земельных отношений в виде устных разъяснений по телефону, посредством видео-конференц-связи, на личном приеме либо в ходе проведения профилактического мероприятия, контрольного мероприятия; посредством размещения на официальном сайте письменного разъяснения по однотипным обращениям (более 10 однотипных обращений) контролируемых лиц и их представителей, подписанного уполномоченным должностным лицом органа муниципального лесного контроля. Консультирование контролируемых лиц и их представителей осуществляется по вопросам, связанным с организацией и осуществлением муниципального лесного контроля: 1) порядка проведения контрольных мероприятий; 2) периодичности проведения контрольных мероприятий; 3) порядка принятия решений по итогам контрольных мероприятий; 4) порядка обжалования решений органа муниципального лесного контроля	Должностные лица отдела муниципального земельного и лесного контроля управления имущественных и земельных отношений	Постоянно в течение 2026 года

4 ¹ .	Профилактический визит	Профилактический визит проводится в форме профилактической беседы муниципальным инспектором по месту осуществления деятельности контролируемого лица либо путем использования видео-конференц-связи или мобильного приложения «Инспектор». Профилактический визит проводится по инициативе контрольного органа (обязательный профилактический визит) или по инициативе контролируемого лица. Для объектов контроля, отнесенных к категории среднего или умеренного риска проводится обязательный профилактический визит в порядке, определенном статьей 52.1 Федерального закона № 248-ФЗ и с периодичностью, установленной постановлением Правительства Российской Федерации	Должностные лица отдела муниципального земельного и лесного контроля управления имущественных и земельных отношений	По инициативе контролируемого лица в течение 2026 года (при наличии оснований) По инициативе контрольного органа (обязательный профилактический визит) при отнесении объектов к категории среднего или умеренного риска в I, II, III, IV кварталах 2026 года
------------------	------------------------	--	--	--

V. Показатели результативности и эффективности программы профилактики

№ п/п	Наименование показателя	Величина
1.	Удовлетворенность доступностью на официальном сайте города Чебоксары в сети интернет (http://gcheb.sar.ru/) информации, обязательной к размещению	не менее 75%
2.	Удовлетворенность проведенными профилактическими визитами	не менее 90%
3.	Количество проведенных профилактических мероприятий	не менее 50 мероприятий

1 Изменения в данную часть программы профилактики в случае необходимости вносятся ежемесячно

Администрация города Чебоксары

ПОСТАНОВЛЕНИЕ

от 08.12.2025 № 3628

Об утверждении Программы профилактики рисков причинения вреда (ущерба) охраняемым законом ценностям при осуществлении муниципального земельного контроля на 2026 год

В соответствии с Федеральным законом от 31.07.2020 № 248-ФЗ «О государственном контроле (надзоре) и муниципальном контроле в Российской Федерации», постановлением Правительства Российской Федерации от 25.06.2021 № 990 «Об утверждении Правил разработки и утверждения контрольными (надзорными) органами программы профилактики рисков причинения вреда (ущерба) охраняемым законом ценностям» администрация города Чебоксары постановляет:

1. Утвердить Программу профилактики рисков причинения вреда (ущерба) охраняемым законом ценностям при осуществлении муници-

пального земельного контроля на 2026 год согласно приложению к настоящему постановлению.

2. Должностным лицам администрации города Чебоксары, уполномоченным на осуществление муниципального земельного контроля, обеспечить в пределах своей компетенции выполнение мероприятий Программы профилактики рисков причинения вреда (ущерба) охраняемым законом ценностям при осуществлении муниципального земельного контроля на 2026 год.

3. Настоящее постановление вступает в силу со дня его официального опубликования.

4. Контроль за исполнением настоящего постановления возложить на заместителя главы администрации города по имущественным и земельным отношениям.

Временно исполняющий полномочия
главы города Чебоксары

С.О. Трофимов

УТВЕРЖДЕНА
постановлением администрации
города Чебоксары
от 08.12.2025 № 3628

Программа профилактики рисков причинения вреда (ущерба) охраняемым законом ценностям при осуществлении муниципального земельного контроля на 2026 год

I. Общие положения

Программа профилактики рисков причинения вреда (ущерба) охраняемым законом ценностям при осуществлении муниципального земельного контроля на территории города Чебоксары на 2026 год (далее – программа профилактики) разработана в соответствии со статьей 44 Федерального закона от 31 июля 2020 г. № 248-ФЗ «О государственном контроле (надзоре) и муниципальном контроле в Российской Федерации» (далее – Федеральный закон № 248-ФЗ), постановлением Правительства Российской Федерации от 25 июня 2021 г. № 990 «Об утверждении Правил разработки и утверждения контрольными (надзорными) органами программы профилактики рисков причинения вреда (ущерба) охраняемым законом ценностям», в целях организации проведения в 2026 году администрацией города Чебоксары профилактики нарушений требований, установленных федеральными законами и принятыми в соответствии с ними иными нормативными правовыми актами Российской Федерации (далее – обязательные требования), предупреждения возможного нарушения подконтрольными субъектами обязательных требований и снижения рисков причинения ущер-

ба охраняемым законом ценностям, разъяснения подконтрольным субъектам обязательных требований земельного законодательства в отношении объектов земельных отношений.

II. Анализ текущего состояния осуществления вида контроля, описание текущего уровня развития профилактической деятельности контрольного (надзорного) органа, характеристика проблем, на решение которых направлена программа профилактики

Профилактика рисков причинения вреда (ущерба) охраняемым законом ценностям проводится в рамках осуществления муниципального земельного контроля на территории города Чебоксары.

Программа профилактики реализуется в 2026 году и содержит описание текущего состояния подконтрольной сферы, проект плана мероприятий по профилактике нарушений на 2026 год, перечень профилактических мероприятий, сроки (периодичность) их проведения, показатели результативности и эффективности программы профилактики.

Предметом муниципального земельного контроля является соблюдение юридическими лицами, индивидуальными предпринимателями, гражданами (далее – контролируемые лица) обязательных требований к использованию и охране земель в отношении объектов земельных отношений, за нарушение которых законодательством предусмотрена административная ответственность, а именно:

- 1) обязательных требований о недопущении самовольного занятия земель, земельного участка или части земельного участка, в том числе использования земель, земельного участка или части земельного участка лицом, не имеющим предусмотренных законодательством прав на них;
- 2) обязательных требований об использовании земельных участков по целевому назначению в соответствии с их принадлежностью к той или иной категории земель и (или) разрешенным использованием;
- 3) обязательных требований, связанных с обязательным использованием земель, предназначенных для жилищного или иного строительства, садоводства, огородничества, в указанных целях в течение установленного срока;
- 4) обязательных требований, связанных с обязанностью по приведению земель в состояние, пригодное для использования по целевому назначению;
- 5) исполнения предписаний об устранении нарушений обязательных требований, выданных должностными лицами, уполномоченными осуществлять муниципальный земельный контроль в пределах их компетенции.

Объектами муниципального земельного контроля являются:

- 1) деятельность, действия (бездействие) контролируемых лиц в сфере землепользования, в рамках которых должны соблюдаться обязательные требования, в том числе предъявляемые к контролируемым лицам, осуществляющим деятельность, действия (бездействие);
- 2) результаты деятельности контролируемых лиц, в том числе работы и услуги, к которым предъявляются обязательные требования;
- 3) объекты земельных отношений, расположенные в границах города Чебоксары.

В 2025 году органами муниципального земельного контроля выполнялись мероприятия, предусмотренные Программой профилактики рисков причинения вреда (ущерба) охраняемым законом ценностям при осуществлении муниципального земельного контроля на 2025 год, утвержденной постановлением администрации города Чебоксары от 20.12.2024 № 4015.

С января по октябрь 2025 года включительно (в сравнении с 2024 годом) в рамках муниципального земельного контроля было проведено 260 профилактических мероприятий (в 2024 году – 314), в том числе:

- 84 консультирования по вопросам, связанным с организацией и осуществлением муниципального земельного контроля (в 2024 году – 159);
- информирование контролируемых лиц посредством размещения обязательных сведений на официальном сайте города Чебоксары (постоянно);
- объявлено 176 предостережений о недопустимости нарушения обязательных требований (в 2024 году – 153).

Муниципальными земельными инспекторами ведется информативно-разъяснительная работа с контролируемыми лицами регулярно (оказывает-ся консультативная помощь, даются разъяснения по вопросам соблюдения обязательных требований, в том числе в устной форме).

Органом муниципального земельного контроля ежегодно осуществляется подготовка доклада о муниципальном земельном контроле с указанием сведений о достижении ключевых показателей и сведений об индикативных показателях муниципального земельного контроля.

Основной проблемой, которая по своей сути является причиной основной части нарушений требований земельного законодательства Российской Федерации, выявляемых контрольным органом, являются низкие знания правообладателей земельных участков, предъявляемых к ним земельным законодательством Российской Федерации о порядке, способах и ограничениях использования земельных участков.

Решением данной проблемы является активное проведение должностными лицами контрольного органа профилактических мероприятий по вопросам соблюдения обязательных требований и разъяснений, касающихся организации и осуществления муниципального земельного контроля.

III. Цели и задачи реализации программы профилактики

Основными целями программы профилактики являются:

1. Стимулирование добросовестного соблюдения обязательных требований всеми контролируемыми лицами.
2. Устранение условий, причин и факторов, способных привести к нарушениям обязательных требований и (или) причинению вреда (ущерба) охраняемым законом ценностям.
3. Создание условий для доведения обязательных требований до контролируемых лиц, повышение информированности о способах их соблюдения.
4. Предупреждение нарушений контролируемыми лицами обязательных требований, включая устранение причин, факторов и условий, способствующих возможному нарушению обязательных требований.
5. Снижение административной нагрузки на контролируемых лиц.
6. Снижение размера ущерба, причиняемого охраняемым законом ценностям.

Проведение профилактических мероприятий программы профилактики направлено на решение следующих задач:

1. Укрепление системы профилактики нарушений рисков причинения вреда (ущерба) охраняемым законом ценностям.
2. Повышение правосознания и правовой культуры руководителей органов государственной власти, органов местного самоуправления, юридических лиц, индивидуальных предпринимателей и граждан.
3. Оценка возможной угрозы причинения, либо причинения вреда жизни, здоровью граждан, выработка и реализация профилактических мер, способствующих ее снижению.
4. Выявление факторов угрозы причинения, либо причинения вреда жизни, здоровью граждан, причин и условий, способствующих нарушению обязательных требований, определение способов устранения или снижения угрозы.
5. Оценка состояния подконтрольной среды и установление зависимости видов и интенсивности профилактических мероприятий от присвоенных контролируемым лицам уровней риска.

IV. Перечень профилактических мероприятий, сроки (периодичность) их проведения

В соответствии с Положением о муниципальном земельном контроле, утвержденным решением Чебоксарского городского Собрания депутатов от 05.03.2024 № 1551, в целях профилактики нарушений обязательных требований проводятся следующие профилактические мероприятия, которые приведены ниже.

№п/п	Наименование мероприятия	Сведения о мероприятии	Ответственный исполнитель	Срок исполнения
1.	Информирование	Орган муниципального земельного контроля осуществляет информирование контролируемых и иных заинтересованных лиц по вопросам соблюдения обязательных требований посредством размещения сведений на официальном сайте города Чебоксары в сети «Интернет» (далее - официальный сайт), в средствах массовой информации, через личные кабинеты контролируемых лиц в государственных информационных системах (при их наличии) и в иных формах	Начальник отдела муниципального земельного и лесного контроля управления имущественных и земельных отношений	Постоянно (размещается в срок не позднее 5 рабочих дней с момента их изменения), поддерживается в актуальном состоянии
2.	Объявление предостережения	При наличии у органа муниципального земельного контроля сведений о готовящихся нарушениях обязательных требований или признаках нарушений обязательных требований и (или) в случае отсутствия подтвержденных данных о том, что нарушение обязательных требований причинило вред (ущерб) охраняемым законом ценностям либо создало угрозу причинения вреда (ущерба) охраняемым законом ценностям, и предлагает принять меры по обеспечению соблюдения обязательных требований	Должностные лица отдела муниципального земельного и лесного контроля управления имущественных и земельных отношений	Постоянно течение 2026 года
3.	Консультирование	Консультирование осуществляется должностными лицами отдела муниципального земельного и лесного контроля управления имущественных и земельных отношений в виде устных разъяснений по телефону, посредством видео-конференц-связи, на личном приеме либо в ходе проведения профилактического мероприятия, контрольного мероприятия; посредством размещения на официальном сайте письменного разъяснения по однотипным обращениям (более 10 однотипных обращений) контролируемых лиц и их представителей, подписанного уполномоченным должностным лицом органа муниципального земельного контроля Консультирование контролируемых лиц и их представителей осуществляется по вопросам, связанным с организацией и осуществлением муниципального земельного контроля: 1) порядка проведения контрольных мероприятий; 2) периодичности проведения контрольных мероприятий; 3) порядка принятия решений по итогам контрольных мероприятий; 4) порядка обжалования решений органа муниципального земельного контроля	Должностные лица отдела муниципального земельного и лесного контроля управления имущественных и земельных отношений	Постоянно в течение 2026 года

4 ¹ .	Профилактический визит	Профилактический визит проводится в форме профилактической беседы муниципальным инспектором по месту осуществления деятельности контролируемого лица либо путем использования видео-конференц-связи или мобильного приложения «Инспектор». Профилактический визит проводится по инициативе контрольного органа (обязательный профилактический визит) или по инициативе контролируемого лица. Для объектов контроля, отнесенных к категории среднего или умеренного риска проводится обязательный профилактический визит в порядке, определенном статьей 52.1 Федерального закона № 248-ФЗ и с периодичностью, установленной постановлением Правительства Российской Федерации	Должностные лица отдела муниципального земельного и лесного контроля управления имущественных и земельных отношений	По инициативе контролируемого лица в течение 2026 года (при наличии оснований) По инициативе контрольного органа (обязательный профилактический визит) при отнесении объектов к категории среднего или умеренного риска в I, II, III, IV кварталах 2026 года
------------------	------------------------	---	---	---

V. Показатели результативности и эффективности программы профилактики		
№ п/п	Наименование показателя	Величина
1.	Удовлетворенность доступностью на официальном сайте города Чебоксары в сети интернет (http://gcheb.cap.ru/) информации, обязательной к размещению	не менее 75%
2.	Удовлетворенность проведенными профилактическими визитами	не менее 90%
3.	Количество проведенных профилактических мероприятий	не менее 50 мероприятий

1 Изменения в данную часть программы профилактики в случае необходимости вносятся ежемесячно

Администрация города Чебоксары ПОСТАНОВЛЕНИЕ от 08.12.2025 № 3634 Об установлении публичного сервитута на земельные участки в городе Чебоксары	
В соответствии со статьей 23, главой V.7 Земельного кодекса Российской Федерации, на основании выписок из Единого государственного реестра недвижимости об объекте недвижимости от 23.10.2025, ходатайства ПАО «Россети Волга» от 20.10.2025 № 2079 (вх. адм. № 21929 от 21.10.2025), в целях, указанных п. 1 ст. 39.37 Земельного кодекса Российской Федерации, администрация города Чебоксары п о с т а н о в л я е т: 1. Установить публичный сервитут для эксплуатации линейного объекта электросетевого хозяйства «ВЛИ 0,4 кВ (ф-2 КТП-10/0,4 кВ № 138/160 кВА ВЛ-10 кВ № 1 ПС 35 кВ Чандрово) от оп. сущ. 3 до оп. 3», инвентарный номер 2122-00-000000201066 и его неотъемлемых технологических частей, необходимых для организации электроснабжения населения, подключения (технологического присоединения) к сетям инженерно-технического обеспечения, в отношении частей земельных участков из земель населенных пунктов с кадастровыми номерами: 21:01:011101:374 площадью 128 кв.м в составе земельного участка площадью 600 кв.м, местоположение установлено относительно ориентира, расположенного в границах участка. Почтовый адрес ориентира: Чувашская Республика - Чувашия, г. Чебоксары, Садоводческое товарищество «Чайка», уч-к 108, с видом разрешенного использования «ведение садоводства»; 21:01:011101:370 площадью 11 кв.м в составе земельного участка площадью 582 кв.м, местоположение установлено относительно ориентира, расположенного в границах участка. Почтовый адрес ориентира: Чувашская Республика - Чувашия, г. Чебоксары, Садоводческое товарищество «Чайка», уч-к 104, с видом разрешенного использования «для садоводства»; 21:01:011101:369 площадью 34 кв.м в составе земельного участка площадью 594 кв.м, местоположение: Чувашская Республика - Чувашия, г. Чебоксары, Садоводческое некоммерческое товарищество «Чайка», уч-к 103, с видом разрешенного использования «ведение садоводства»;	21:01:011101:368 площадью 44 кв.м в составе земельного участка площадью 588 кв.м, местоположение: Чувашская Республика - Чувашия, г. Чебоксары, Садоводческое некоммерческое товарищество «Чайка», уч-к 102, с видом разрешенного использования «ведение садоводства», и земель в кадастровом квартале 21:01:011101 площадью 296 кв.м. 2. Публичный сервитут устанавливается сроком на 49 (Сорок девять) лет. 3. Утвердить границы публичного сервитута согласно приложению № 1 к настоящему постановлению – схеме расположения границ публичного сервитута и графическому описанию местоположения границ публичного сервитута. 4. Установить график производства работ согласно приложению № 2 к настоящему постановлению. 5. Срок, в течение которого использование земельного участка (его части) и (или) расположенного на нем объекта недвижимого имущества в соответствии с их разрешенным использованием будет невозможно или существенно затруднено в связи с осуществлением сервитута, не предусмотрен. 6. Обладателю публичного сервитута – ПАО «Россети Волга» (ОГРН 1076450006280): 6.1. Внести плату за публичный сервитут согласно статье 39.46 Земельного кодекса Российской Федерации в отношении части земельного участка, находящегося в государственной или муниципальной собственности и не обремененного правами третьих лиц, единовременным платежом в размере 0,01 процента кадастровой стоимости земельного участка за каждый год использования земельного участка, но не менее чем 0,1 процента кадастровой стоимости земельного участка, обремененного сервитутом, за весь срок сервитута, через расчетный счет МКУ «Земельное управление» города Чебоксары, не позднее 6 (Шести) месяцев со дня принятия настоящего постановления. 6.2. Привести земельный участок в состояние, пригодное для использования в соответствии с видом разрешенного использования, снести инженерное сооружение, размещенное на основании публичного сервитута, в сроки, предусмотренные пунктом 8 статьи 39.50 Земельного кодекса Российской Федерации.

7. Настоящее постановление подлежит официальному опубликованию в течение пяти рабочих дней со дня его подписания и вступает в силу со дня его официального опубликования.

8. Муниципальному казенному учреждению «Земельное управление» городского округа город Чебоксары Чувашской Республики в течение 5 рабочих дней со дня подписания настоящего постановления направить его копию в Управление Федеральной службы государственной регистрации, кадастра и картографии по Чувашской Республике и ПАО «Россети Волга».

9. Публичный сервитут считается установленным со дня внесения сведений о нем в Единый государственный реестр недвижимости.

10. Контроль за выполнением настоящего постановления возложить на заместителя главы администрации города по имущественным и земельным отношениям.

Временно исполняющий полномочия
главы города Чебоксары

С.О. Трофимов

ГРАФИЧЕСКОЕ ОПИСАНИЕ

местоположения границ публичного сервитута

Публичный сервитут для использования земель и земельных участков в целях эксплуатации объектов электросетевого хозяйства «ВЛИ 0,4 кВ (ф-2 КТП-10/0,4 кВ №138/160 кВА ВЛ-10 кВ №1 ПС 35 КВ Чандрово) от оп.сущ. 3 до оп.3» инвентарный номер 2122-00-000000201066 и их неотъемлемых технологических частей, необходимых для организации электроснабжения населения, подключения (технологического присоединения) к сетям инженерно-технического обеспечения

(наименование объекта, местоположение границ которого описано (далее - объект)

Раздел 1

Сведения об объекте		
№ п/п	Характеристики объекта	Описание характеристик
1	2	3
1	Местоположение объекта	Чувашская Республика, Чебоксары городской округ город, деревня Чандрово
2	Площадь объекта +/- величина погрешности определения площади (Р+/- Дельта Р)	513 кв.м ± 22.66 кв.м
3	Иные характеристики объекта	Публичный сервитут для использования земель и земельных участков в целях эксплуатации объектов электросетевого хозяйства «ВЛИ 0,4 кВ (ф-2 КТП-10/0,4 кВ №138/160 кВА ВЛ-10 кВ №1 ПС 35 КВ Чандрово) от оп.сущ. 3 до оп.3» инвентарный номер 2122-00-000000201066 и их неотъемлемых технологических частей, необходимых для организации электроснабжения населения, подключения (технологического присоединения) к сетям инженерно-технического обеспечения, сроком на 49 (сорок девять) лет. Публичный сервитут устанавливается в пользу ПАО «Россети Волга» ОГРН 1076450006280, ИНН 6450925977 адрес: 410031, Российская Федерация, г. Саратов, ул. Первомайская, д. 42/44. тел.: 8 (8452) 30-25-32; 30-26-21 e-mail: office@rossetivolga.ru.

Раздел 2

Сведения о местоположении границ объекта					
1. Система координат МСК-21, зона 1					
2. Сведения о характерных точках границ объекта					
Обозначение характерных точек границ	Координаты, м		Метод определения координат характерной точки	Средняя квадратическая погрешность положения характерной точки (M _i), м	Описание обозначения точки на местности (при наличии)
	X	Y			
1	2	3	4	5	6
1	406870.15	1220010.19	Аналитический метод	0.50	—
2	406870.67	1220010.73	Аналитический метод	0.50	—
3	406890.29	1220039.86	Аналитический метод	0.50	—
4	406889.29	1220041.97	Аналитический метод	0.50	—
5	406890.58	1220043.85	Аналитический метод	0.50	—
6	406889.60	1220044.29	Аналитический метод	0.50	—
7	406888.41	1220044.29	Аналитический метод	0.50	—
8	406887.69	1220043.96	Аналитический метод	0.50	—
9	406887.13	1220043.39	Аналитический метод	0.50	—
10	406867.10	1220013.67	Аналитический метод	0.50	—
11	406837.53	1219991.95	Аналитический метод	0.50	—
12	406807.63	1219970.26	Аналитический метод	0.50	—
13	406809.73	1219966.24	Аналитический метод	0.50	—
14	406810.30	1219966.51	Аналитический метод	0.50	—
15	406840.24	1219988.23	Аналитический метод	0.50	—
1	406870.15	1220010.19	Аналитический метод	0.50	—
3. Сведения о характерных точках части (частей) границы объекта					

Обозначение характерных точек части границы	Координаты, м		Метод определения координат характерной точки	Средняя квадратическая погрешность положения характерной точки (M _p), м	Описание обозначения точки на местности (при наличии)
	X	Y			
1	2	3	4	5	6
–	–	–	–	–	–

Приложение № 1 к постановлению администрации г. Чебоксары
от " 08 " декабря 2025 № 3634

СХЕМА РАСПОЛОЖЕНИЯ ГРАНИЦ ПУБЛИЧНОГО СЕРВИТУТА



Система координат: МСК-21, зона 1
Масштаб 1:1000

Условные обозначения :

- - проектная граница публичного сервитута
- 1 - характерная точка границы публичного сервитута
- - местоположение инженерного сооружения
- - границы земельных участков, сведения о которых содержатся в ЕГРН
- - границы кадастровых кварталов, сведения о которых содержатся в ЕГРН
- :158 - кадастровый номер земельного участка, сведения о котором содержатся в ЕГРН
- 21:17:070701 - номер кадастрового квартала, сведения о котором содержатся в ЕГРН
- д. Сарчаки - граница и наименование установленных административно-территориальных образований

Приложение № 2
к постановлению администрации
города Чебоксары
от 08.12.2025 № 3634

График производства работ

N п/п	Наименование работ	Сроки
1	Эксплуатация объекта «ВЛИ 0,4 кВ (ф-2 КТП- 10/0,4 кВ №138/160 кВА ВЛ-10 кВ № 1 ПС 35 КВ Чандрово) от оп. сущ. 3 до оп. 3», инвентарный номер 2122-00-000000201066	Декабрь 2025-Ноябрь 2024

Администрация города Чебоксары

ПОСТАНОВЛЕНИЕ

от 08.12.2025 № 3635

Об установлении публичного сервитута на земельные участки в городе Чебоксары

В соответствии со статьёй 23, главой V.7 Земельного кодекса Российской Федерации, на основании выписок из Единого государственного реестра недвижимости об объекте недвижимости от 07.11.2025, ходатайства АО «Газпром газораспределение Чебоксары» от 31.10.2025 (вх. адм. № 23219 от 06.11.2025), в целях, указанных п. 1 ст. 39.37 Земельного кодекса Российской Федерации, администрация города Чебоксары постановляет:

1. Установить публичный сервитут для строительства и эксплуатации линейного объекта системы газоснабжения и его неотъемлемых технологических частей «Газопровод-ввод подземный высокого давления к котельной нежилого здания, расположенной по адресу: Чувашская Республика, г. Чебоксары, Базовый проезд, д. 30а (земельный участок с кадастровым номером 21:01:020704:193)», во исполнение договора о подключении (технологическом присоединении) газоиспользующего оборудования и объектов капитального строительства к сети газораспределения, размещаемого на территориях муниципального округа, в отношении земельных участков из земель населенных пунктов с кадастровыми номерами:

21:01:020704:198 площадью 50 кв.м в составе земельного участка общей площадью 9867 кв.м, местоположение установлено относительно ориентира, расположенного в границах участка. Почтовый адрес ориентира: Чувашская Республика - Чувашия, г. Чебоксары, с видом разрешенного использования «земли, свободные от прав третьих лиц»;

21:01:020704:259 площадью 218 кв.м, в составе земельного участка общей площадью 17707 кв.м, местоположение установлено относительно ориентира, местоположение: Чувашская Республика - Чувашия, г. Чебоксары, проезд Базовый, 32а, с видом разрешенного использования «для завершения строительства логистического центра с производственно-складскими зданиями».

2. Публичный сервитут устанавливается сроком на 10 (Десять) лет.

3. Утвердить границы публичного сервитута согласно приложению № 1 к настоящему постановлению – схеме расположения границ публичного сервитута на кадастровом плане территории и графическому описанию местоположения границ публичного сервитута.

4. Установить график производства работ согласно приложению № 2 к настоящему постановлению.

5. Срок, в течение которого использование земельного участка (его части) и (или) расположенного на нем объекта недвижимого имущества в соответствии с их разрешенным использованием будет невозможно или существенно затруднено в связи с осуществлением сервитута, составляет 4 месяца.

6. Обладателю публичного сервитута – АО «Газпром газораспределение Чебоксары» (ОГРН 1032128009605):

6.1. Внести плату за публичный сервитут согласно статье 39.46 Земельного кодекса Российской Федерации в отношении части земельного участка, находящегося в государственной или муниципальной собственности и не обремененного правами третьих лиц, единовременным платежом в размере 0,01 процента кадастровой стоимости земельного участка за каждый год использования земельного участка, но не менее чем 0,1 процента кадастровой стоимости земельного участка, обремененного сервитутом, за весь срок сервитута, через расчетный счет МКУ «Земельное управление» города Чебоксары, не позднее 6 (Шести) месяцев со дня принятия настоящего постановления.

6.2. Привести земельный участок в состояние, пригодное для использования в соответствии с видом разрешенного использования, снять инженерное сооружение, размещенное на основании публичного сервитута, в сроки, предусмотренные пунктом 8 статьи 39.50 Земельного кодекса Российской Федерации.

7. Настоящее постановление подлежит официальному опубликованию в течение пяти рабочих дней со дня его подписания и вступает в силу со дня его официального опубликования.

8. Муниципальному казенному учреждению «Земельное управление» городского округа город Чебоксары Чувашской Республики в течение 5 рабочих дней со дня подписания настоящего постановления направить его копию в Управление Федеральной службы государственной регистрации, кадастра и картографии по Чувашской Республике и АО «Газпром газораспределение Чебоксары».

9. Публичный сервитут считается установленным со дня внесения сведений о нем в Единый государственный реестр недвижимости.


10. Контроль за выполнением настоящего постановления возложить на заместителя главы администрации города по имущественным и земельным отношениям.

Временно исполняющий полномочия
главы города Чебоксары

С.О. Трофимов

Приложение № 1 к постановлению администрации г.Чебоксары
 № 3635 от " 08 " декабря 2025 г.

Схема расположения границ публичного сервитута на кадастровом плане территории
 Публичный сервитут в отношении земель или земельных участков в целях строительства и эксплуатации линейного объекта системы газоснабжения и его неотъемлемых технологических частей: "Газопровод-ввод подземный высокого давления к котельной нежилого здания, расположенной по адресу: Чувашская Республика, г.Чебоксары, Базовый проезд, д. 30а (земельный участок с кадастровым номером 21:01:020704:193)"

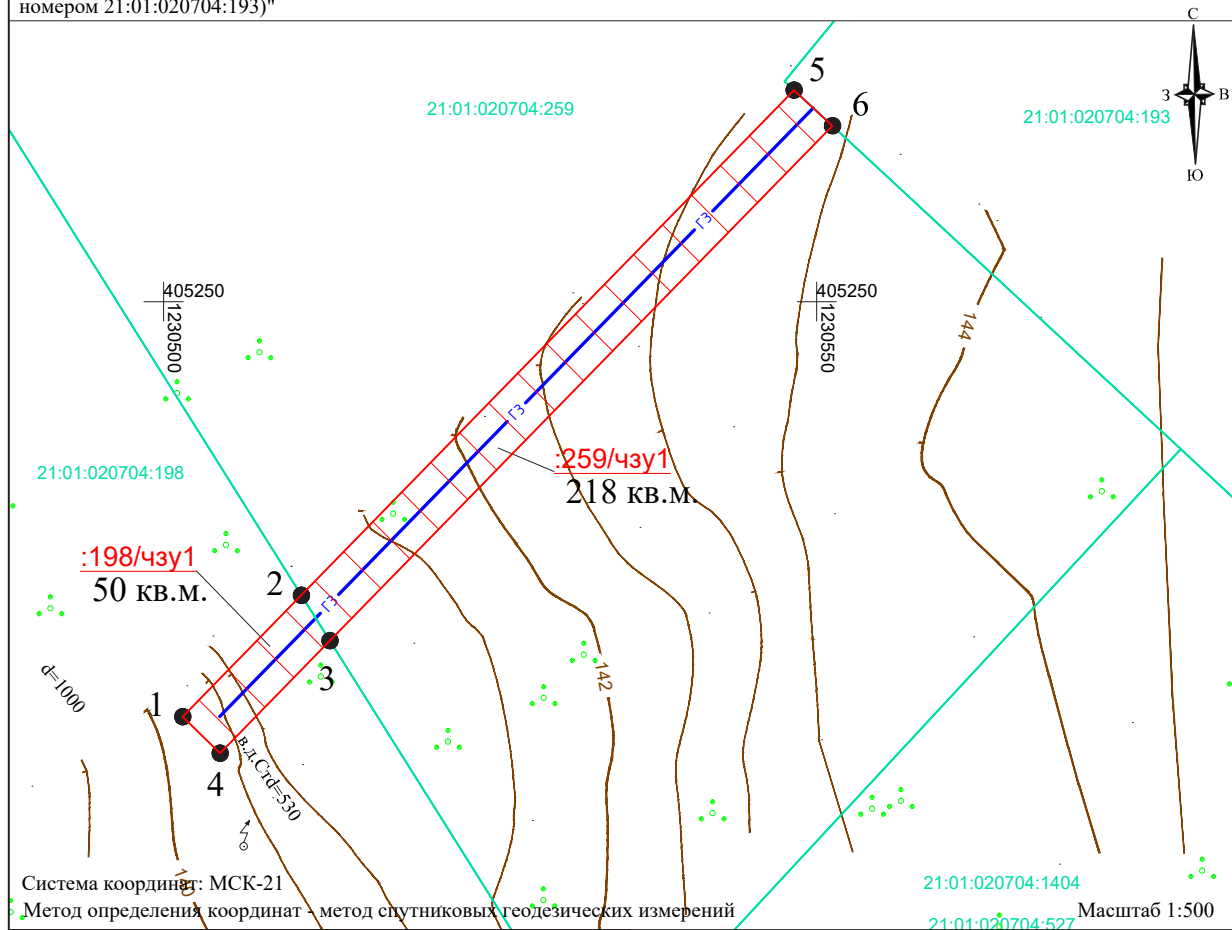

21:01:020704:198/чзу1			21:01:020704:259/чзу1		
Площадь - 50 кв.м.			Площадь - 218 кв.м.		
№ точки	Координаты		№ точки	Координаты	
	X	Y		X	Y
1	2	3	1	2	3
1	405218.21	1230501.47	2	405227.52	1230510.54
2	405227.52	1230510.54	5	405266.18	1230548.26
3	405224.03	1230512.73	6	405263.46	1230551.20
4	405215.42	1230504.33	3	405224.03	1230512.73
1	405218.21	1230501.47	2	405227.52	1230510.54

Условные обозначения:

- Граница публичного сервитута для строительства объекта «Газопровод-ввод подземный высокого давления к котельной нежилого здания, расположенной по адресу: Чувашская Республика, г.Чебоксары, Базовый проезд, д. 30а (земельный участок с кадастровым номером 21:01:020704:193)»
 21:01:020703 Номер кадастрового квартала
 252 Кадастровый номер существующего земельного участка
 • Характерная точка границы
 Граница земельного участка, учтенная в ЕГРН
 Граница кадастрового квартала
 Проектируемый газопровод выс.д. Р≤0,6МПа

 Исполнитель: филиал АО "Газпром газораспределение Чебоксары" в г.Чебоксары
 адрес: Чувашская Республика, г.Чебоксары, пр.Мясокомбинатский, д.10

Кадастровый инженер Е.В. Тихонова



ГРАФИЧЕСКОЕ ОПИСАНИЕ

местоположения границ населенных пунктов, территориальных зон, особо охраняемых природных территорий, зон с особыми условиями использования территории

Публичный сервитут в отношении земель или земельных участков в целях строительства и эксплуатации линейного объекта системы газоснабжения и его неотъемлемых частей: "Газопровод-ввод подземный высокого давления к котельной нежилого здания, расположенной по адресу: Чувашская Республика, г.Чебоксары, Базовый проезд, д.30а (земельный участок с кадастровым номером 21:01:020704:193)"

(наименование объекта, местоположение границ которого описано (далее - объект))

Раздел 1**Сведения об объекте**

№ п/п	Характеристики объекта	Описание характеристик
1	2	3
1.	Местоположение объекта	Чувашская Республика (Чувашия), город Чебоксары
2.	Площадь объекта +/- величина погрешности определения площади (Р +/- Дельта Р)	268 +/- 6 м ²
3.	Иные характеристики объекта	-

Раздел 2**Сведения о местоположении границ объекта**

1. Система координат МСК-21, зона 1

2. Сведения о характерных точках границ объекта

Обозначение характерных точек границ	Координаты, м		Метод определения координат характерной точки	Средняя квадратическая погрешность положения характерной точки (Mt), м	Описание обозначения точки на местности (при наличии)
	X	Y			
1	2	3	4	5	6
1	405218.21	1230501.47	Метод спутниковых геодезических измерений (определений)	0.10	Закрепление отсутствует
2	405266.18	1230548.26	Метод спутниковых геодезических измерений (определений)	0.10	Закрепление отсутствует
3	405263.45	1230551.20	Метод спутниковых геодезических измерений (определений)	0.10	Закрепление отсутствует
4	405215.42	1230504.33	Метод спутниковых геодезических измерений (определений)	0.10	Закрепление отсутствует

1	405218.21	1230501.47	Метод спутниковых геодезических измерений (определений)	0.10	Закрепление отсутствует
3. Сведения о характерных точках части (частей) границы объекта					
Обозначение характерных точек части границы	Координаты, м		Метод определения координат характерной точки	Средняя квадратическая погрешность положения характерной точки (Mt), м	Описание обозначения точки на местности (при наличии)
	X	Y			
1	2	3	4	5	6
-	-	-	-	-	-

Раздел 3**Сведения о местоположении измененных (уточненных) границ объекта**

1. Система координат -

2. Сведения о характерных точках границ объекта

Обозначение характерных точек границ	Существующие координаты, м		Измененные (уточненные) координаты, м		Метод определения координат характерной точки	Средняя квадратическая погрешность положения характерной точки (Mt), м	Описание обозначения точки на местности (при наличии)
	X	Y	X	Y			
1	2	3	4	5	6	7	8
-	-	-	-	-	-	-	

3. Сведения о характерных точках части (частей) границы объекта

Обозначение характерных точек части границы	Существующие координаты, м		Измененные (уточненные) координаты, м		Метод определения координат характерной точки	Средняя квадратическая погрешность положения характерной точки (Mt), м	Описание обозначения точки на местности (при наличии)
	X	Y	X	Y			
1	2	3	4	5	6	7	8
-	-	-	-	-	-	-	

Приложение № 2 к постановлению администрации города Чебоксары от 08.12.2025 № 3635

График производства работ

N п/п	Наименование работ	Сроки
1	Осуществление строительно-монтажных работ по объекту: «Газопровод-ввод подземный высокого давления к котельной нежилого здания, расположенной по адресу: Чувашская Республика, г. Чебоксары, Базовый проезд, д. 30а (земельный участок с кадастровым номером 21:01:020704:193)» в границах земельных участков (части) с кадастровыми номерами: - 21:01:020704:198/чзу1 площадью 50 кв.м; - 21:01:020704:259/чзу1 площадью 218 кв.м.	Декабрь 2025 - Март 2026 *
2	Эксплуатация объекта «Газопровод-ввод подземный высокого давления к котельной нежилого здания, расположенной по адресу: Чувашская Республика, г. Чебоксары, Базовый проезд, д. 30а (земельный участок с кадастровым номером 21:01:020704:193)»	Апрель 2026 - Ноябрь 2035

*Срок в течение, которого использование земельных участков (частей земельных участков) и (или) расположенных на них объектов недвижимого имущества в соответствии с их разрешенным использованием будет невозможно или существенно затруднено в связи с осуществлением сервитута не превышает 4 месяцев по отношению к каждому из земельного участков и (или) их частей.

Администрация города Чебоксары

ПОСТАНОВЛЕНИЕ

от 08.12.2025 № 3636

Об установлении публичного сервитута на земельные участки в городе Чебоксары

В соответствии со статьёй 23, главой V.7 Земельного кодекса Российской Федерации, на основании выписок из Единого государственного реестра недвижимости об объекте недвижимости от 11.11.2025, ходатайства ПАО «Россети Волга» от 10.11.2025 № 2307 (вх. адм. № 23506 от 11.11.2025), в целях, указанных п. 1 ст. 39.37 Земельного кодекса Российской Федерации, администрация города Чебоксары п о с т а н о в л я е т:

1. Установить публичный сервитут для эксплуатации линейного объекта электросетевого хозяйства «ВЛИ 0,4 кВ (ф-1 КТП-10/0,4 кВ № 726/160 ВЛ 10 кВ № 7 ПС 35 кВ Чандрово) от оп. № 6/4 до оп. 6/7», инвентарный номер 2122-00-000000200593 и его неотъемлемых технологических частей, необходимых для организации электроснабжения населения, подключения (технологического присоединения) к сетям инженерно-технического обеспечения, в отношении земельного участка, из земель лесного фонда, с кадастровым номером:

21:01:011107:355 площадью 9 кв.м в составе земельного участка площадью 231864 кв.м, местоположение: Чувашская Республика - Чувашия, г. Чебоксары, с видом разрешенного использования «для ведения лесного хозяйства»;

и земельных участков из земель населенных пунктов с кадастровыми номерами:

21:01:011107:551 площадью 84 кв.м в составе земельного участка площадью 500 кв.м, местоположение: Чувашская Республика - Чувашия, г. Чебоксары, р-н Московский, садоводческое некоммерческое товарищество «Поляна», с видом разрешенного использования «ведение садоводства»;

21:01:011107:545 МКЗУ (контур 3) площадью 6 кв.м в составе земельного участка площадью 295 кв.м, местоположение: Чувашская Республика - Чувашия, г. Чебоксары, р-н Московский, садоводческое некоммерческое товарищество «Поляна», с видом разрешенного использования «земельные участки общего назначения»;

21:01:011107:300 площадью 105 кв.м в составе земельного участка площадью 502 кв.м, местоположение установлено относительно ориентира, расположенного в границах участка. Почтовый адрес ориентира: Чувашская Республика - Чувашия, г. Чебоксары, садоводческое некоммерческое товарищество «Поляна», уч-к 54, с видом разрешенного использования «для коллективного садоводства»,

и земель в кадастровом квартале 21:01:011107 площадью 197 кв.м, расположенных в городском округе город Чебоксары.

2. Публичный сервитут устанавливается сроком на 49 (Сорок девять) лет.

3. Утвердить границы публичного сервитута согласно приложению № 1 к настоящему постановлению - схеме расположения границ публичного сервитута и графическому описанию местоположения границ публичного сервитута.

4. Установить график производства работ согласно приложению № 2 к настоящему постановлению.

5. Срок, в течение которого использование земельного участка (его части) и (или) расположенного на нем объекта недвижимого имущества в соответствии с их разрешенным использованием будет невозможно или существенного затруднено в связи с осуществлением сервитута, не предусмотрен.

6. Обладателю публичного сервитута – ПАО «Россети Волга» (ОГРН 1076450006280):

6.1. Внести плату за публичный сервитут согласно статье 39.46 Земельного кодекса Российской Федерации в отношении части земельного участка, находящегося в государственной или муниципальной собственности и не обремененного правами третьих лиц, единовременным платежом в размере 0,01 процента кадастровой стоимости земельного участка за каждый год использования земельного участка, но не менее чем 0,1 процента кадастровой стоимости земельного участка, обремененного сервитутом, за весь срок сервитута, через расчетный счет МКУ «Земельное управление» города Чебоксары, не позднее 6 (Шести) месяцев со дня принятия настоящего постановления.

6.2. Привести земельный участок в состояние, пригодное для использования в соответствии с видом разрешенного использования, снести инженерное сооружение, размещенное на основании публичного сервитута, в сроки, предусмотренные пунктом 8 статьи 39.50 Земельного кодекса Российской Федерации.

7. Настоящее постановление подлежит официальному опубликованию в течение пяти рабочих дней со дня его подписания и вступает в силу со дня его официального опубликования.

8. Муниципальному казенному учреждению «Земельное управление» городского округа город Чебоксары Чувашской Республики в течение 5 рабочих дней со дня подписания настоящего постановления направить его копию в Управление Федеральной службы государственной регистрации, кадастра и картографии по Чувашской Республике и ПАО «Россети Волга».

9. Публичный сервитут считается установленным со дня внесения сведений о нем в Единый государственный реестр недвижимости.

10. Контроль за выполнением настоящего постановления возложить на заместителя главы администрации города по имущественным и земельным отношениям.

Временно исполняющий полномочия
главы города Чебоксары

С.О. Трофимов

Приложение № 1 к постановлению администрации города Чебоксары
 от 08 декабря 2025 № 3636

СХЕМА РАСПОЛОЖЕНИЯ ГРАНИЦ ПУБЛИЧНОГО СЕРВИТУТА



Система координат: МСК-21, зона 1

Масштаб 1:1000

Условные обозначения :

- | | |
|---|--|
| — | - проектная граница публичного сервитута |
| • 1 | - характерная точка границы публичного сервитута |
| — | - местоположение инженерного сооружения |
| — | - границы земельных участков, сведения о которых содержатся в ЕГРН |
| — | - границы кадастровых кварталов, сведения о которых содержатся в ЕГРН |
| :158 | - кадастровый номер земельного участка, сведения о котором содержатся в ЕГРН |
| 21:17:070701 | - номер кадастрового квартала, сведения о котором содержатся в ЕГРН |
| д. Сарчаки | - граница и наименование установленных административно-территориальных образований |

ГРАФИЧЕСКОЕ ОПИСАНИЕ

местоположения границ публичного сервитута

Публичный сервитут для использования земель и земельных участков в целях эксплуатации объектов электросетевого хозяйства «ВЛИ 0,4 кВ (ф-1 КТП-10/0,4 кВ №726/160 ВЛ-10 кВ №7 ПС 35 кВ Чандрово) от оп.6/4 до оп.6/7», инвентарный номер 2122-00-000000200593 и их неотъемлемых технологических частей, необходимых для организации электроснабжения населения, подключения (технологического присоединения) к сетям инженерно-технического обеспечения
 (наименование объекта, местоположение границ которого описано (далее - объект))

Раздел 1

Сведения об объекте		
№ п/п	Характеристики объекта	Описание характеристик
1	2	3
1	Местоположение объекта	Чувашская Республика, городской округ город Чебоксары, город Чебоксары
2	Площадь объекта +/- величина погрешности определения площади (Р+/- Дельта Р)	401 кв.м ± 20.37 кв.м
3	Иные характеристики объекта	Публичный сервитут для использования земель и земельных участков в целях эксплуатации объектов электросетевого хозяйства «ВЛИ 0,4 кВ (ф-1 КТП-10/0,4 кВ №726/160 ВЛ-10 кВ №7 ПС 35 кВ Чандрово) от оп.6/4 до оп.6/7», инвентарный номер 2122-00-000000200593 и их неотъемлемых технологических частей, необходимых для организации электроснабжения населения, подключения (технологического присоединения) к сетям инженерно-технического обеспечения, сроком на 49 (сорок девять) лет. Публичный сервитут устанавливается в пользу ПАО «Россети Волга» ОГРН 1076450006280, ИНН 6450925977 адрес: 410031, Российская Федерация, г. Саратов, ул. Первомайская, д. 42/44. тел.: 8 (8452) 30-25-32; 30-26-21 e-mail: office@rossetivolga.ru.

Раздел 2

Сведения о местоположении границ объекта					
1. Система координат <u>МСК-21, зона 1</u>					
2. Сведения о характерных точках границ объекта					
Обозначение характерных точек границ	Координаты, м		Метод определения координат характерной точки	Средняя квадратическая погрешность положения характерной точки (M _t), м	Описание обозначения точки на местности (при наличии)
	X	Y			
1	2	3	4	5	6
1	407995.53	1222620.98	Аналитический метод	0.50	—
2	407994.69	1222620.24	Аналитический метод	0.50	—
3	407995.27	1222619.32	Аналитический метод	0.50	—
4	407996.61	1222616.70	Аналитический метод	0.50	—
5	407997.17	1222616.70	Аналитический метод	0.50	—
6	407997.54	1222616.84	Аналитический метод	0.50	—
7	408027.33	1222631.94	Аналитический метод	0.50	—
8	408028.63	1222613.50	Аналитический метод	0.50	—
9	408030.81	1222587.09	Аналитический метод	0.50	—
10	408031.01	1222586.31	Аналитический метод	0.50	—
11	408031.78	1222585.40	Аналитический метод	0.50	—
12	408032.14	1222585.23	Аналитический метод	0.50	—
13	408033.07	1222585.83	Аналитический метод	0.50	—
14	408032.54	1222585.06	Аналитический метод	0.50	—
15	408033.69	1222585.06	Аналитический метод	0.50	—
16	408034.42	1222585.40	Аналитический метод	0.50	—
17	408035.18	1222586.31	Аналитический метод	0.50	—
18	408035.39	1222587.08	Аналитический метод	0.50	—

19	408035.39	1222587.47	Аналитический метод	0.50	–
20	408033.21	1222613.83	Аналитический метод	0.50	–
21	408031.68	1222635.72	Аналитический метод	0.50	–
22	408031.47	1222636.53	Аналитический метод	0.50	–
23	408030.70	1222637.44	Аналитический метод	0.50	–
24	408029.98	1222637.78	Аналитический метод	0.50	–
25	408028.79	1222637.78	Аналитический метод	0.50	–
26	408028.41	1222637.64	Аналитический метод	0.50	–
1	407995.53	1222620.98	Аналитический метод	0.50	–

3. Сведения о характерных точках части (частей) границы объекта

Обозначение характерных точек части границы	Координаты, м		Метод определения координат характерной точки	Средняя квадратическая погрешность положения характерной точки (M _i), м	Описание обозначения точки на местности (при наличии)
	X	Y			
1	2	3	4	5	6
–	–	–	–	–	–

Приложение № 2
к постановлению администрации
города Чебоксары
от 08.12.2025 № 3636

График производства работ

N п/п	Наименование работ	Сроки
1	Эксплуатация объекта «ВЛИ 0,4 кВ (ф-1 КТП- 10/0,4 кВ № 726/160 ВЛ-10 кВ № 7 ПС 35 кВ Чандрово) от оп. 6/4 до оп. 6/7», инвентарный номер 2122-00-000000200593	Декабрь 2025 - Ноябрь 2024

Администрация города Чебоксары

ПОСТАНОВЛЕНИЕ

от 08.12.2025 № 3637

Об установлении публичного сервитута на земельные участки в городе Чебоксары

В соответствии со статьей 23, главой V.7 Земельного кодекса Российской Федерации, на основании выписок из Единого государственного реестра недвижимости об объекте недвижимости от 31.10.2025, от 05.11.2025, ходатайства ПАО «Россети Волга» от 30.10.2025 № 2160 (вх. адм. № 22752 от 31.10.2025), в целях, указанных п. 1 ст. 39.37 Земельного кодекса Российской Федерации, администрация города Чебоксары постановляет:

1. Установить публичный сервитут для эксплуатации линейного объекта электросетевого хозяйства «ВЛИ 0,4 кВ (ф-1 КТП-10/0,4 кВ № 539/63 кВА по ВЛ-10 кВ № 1 ПС 35 кВ Чандрово) от сущ. оп. 31 до оп. 31/1», инвентарный номер 2122-00-000000201122 и его неотъемлемых технологических частей, необходимых для организации электроснабжения населения, подключения (технологического присоединения) к сетям инженерно-технического обеспечения, в отношении земельных участков из земель населенных пунктов с кадастровыми номерами:

21:01:011102:930 площадью 6 кв.м в составе земельного участка площадью 825 кв.м, расположенного по адресу: Чувашская Республика-Чувашия, г. Чебоксары, с видом разрешенного использования «для индивидуального жилищного строительства»;

21:01:011102:1010 площадью 31 кв.м в составе земельного участка площадью 3651 кв.м, местоположение: Чувашская Республика-Чувашия, г. Чебоксары, с видом разрешенного использования «для индивидуального жилищного строительства»;

21:01:011101:77 площадью 28 кв.м в составе земельного участка площадью 475 кв.м, местоположение установлено относительно ориентира, расположенного в границах участка. Почтовый адрес ориентира: Чувашская Республика-Чувашия, г. Чебоксары, ул. Совхозная, с видом разрешенного использования «для садоводства»,

и земель в кадастровом квартале 21:01:011101 площадью 54 кв.м.

2. Публичный сервитут устанавливается сроком на 49 (Сорок девять) лет.

3. Утвердить границы публичного сервитута согласно приложению № 1 к настоящему постановлению - схеме расположения границ публичного сервитута и графическому описанию местоположения границ публичного сервитута.

4. Установить график производства работ согласно приложению № 2 к настоящему постановлению.

5. Срок, в течение которого использование земельного участка (его части) и (или) расположенного на нем объекта недвижимого имущества в соответствии с их разрешенным использованием будет невозможно или существенно затруднено в связи с осуществлением сервитута, не предусмотрен.

6. Обладателю публичного сервитута – ПАО «Россети Волга» (ОГРН 1076450006280):

6.1. Внести плату за публичный сервитут согласно статье 39.46 Земельного кодекса Российской Федерации в отношении части земельного участка, находящегося в государственной или муниципальной собственности и не обремененного правами третьих лиц, единовременным платежом в размере 0,01 процента кадастровой стоимости земельного участка за каждый год использования земельного участка, но не менее чем 0,1 процента кадастровой стоимости земельного участка, обремененного сервитутом, за весь срок сервитута, через расчетный счет МКУ «Земельное управление» города Чебоксары, не позднее 6 (Шести) месяцев со дня принятия настоящего постановления.

6.2. Привести земельный участок в состояние, пригодное для использования в соответствии с видом разрешенного использования, снести инженерное сооружение, размещенное на основании публичного сервитута, в сроки, предусмотренные пунктом 8 статьи 39.50 Земельного кодекса Российской Федерации.

7. Настоящее постановление подлежит официальному опубликованию в течение пяти рабочих дней со дня его подписания и вступает в силу со дня его официального опубликования.

8. Муниципальному казенному учреждению «Земельное управление» городского округа город Чебоксары Чувашской Республики в течение 5 рабочих дней со дня подписания настоящего постановления направить его копию в Управление Федеральной службы государственной регистрации, кадастра и картографии по Чувашской Республике и ПАО «Россети Волга».

9. Публичный сервитут считается установленным со дня внесения сведений о нем в Единый государственный реестр недвижимости.

10. Контроль за выполнением настоящего постановления возложить на заместителя главы администрации города по имущественным и земельным отношениям.

Временно исполняющий полномочия
главы города Чебоксары

С.О. Трофимов

Приложение № 1 к постановлению администрации

города Чебоксары от 08.12.2025 № 3637

СХЕМА РАСПОЛОЖЕНИЯ ГРАНИЦ ПУБЛИЧНОГО СЕРВИТУТА

Система координат: МСК-21, зона 1
Масштаб 1:1000

Условные обозначения :

- - проектная граница публичного сервитута
- 1 - характерная точка границы публичного сервитута
- - местоположение инженерного сооружения
- - границы земельных участков, сведения о которых содержатся в ЕГРН
- - границы кадастровых кварталов, сведения о которых содержатся в ЕГРН
- :158 - кадастровый номер земельного участка, сведения о котором содержатся в ЕГРН
- 21:17:070701 - номер кадастрового квартала, сведения о котором содержатся в ЕГРН
- д. Сарчаки - граница и наименование установленных административно-территориальных образований

ГРАФИЧЕСКОЕ ОПИСАНИЕ

местоположения границ публичного сервитута

Публичный сервитут для использования земель и земельных участков в целях эксплуатации линейного объекта электросетевого хозяйства «ВЛИ 0,4 кВ (ф- 1 КТП-10/0,4 кВ №539/63 кВА по ВЛ 10 кВ №1 ПС 35 кВ Чандрово) от сущ. оп.31 до оп.31/1», необходимого для электроснабжения населения
 (наименование объекта, местоположение границ которого описано (далее - объект))

Раздел 1

Сведения об объекте		
№ п/п	Характеристики объекта	Описание характеристик
1	2	3
1	Местоположение объекта	Чувашская Республика, городской округ город Чебоксары, город Чебоксары, деревня Чандрово
2	Площадь объекта +/- величина погрешности определения площади (Р+/- Дельта Р)	119 кв.м ± 10.93 кв.м
3	Иные характеристики объекта	Публичный сервитут для использования земель и земельных участков в целях эксплуатации линейного объекта электросетевого хозяйства «ВЛИ 0,4 кВ (ф- 1 КТП-10/0,4 кВ №539/63 кВА по ВЛ 10 кВ №1 ПС 35 кВ Чандрово) от сущ. оп.31 до оп.31/1», необходимого для электроснабжения населения, сроком на 49 (сорок девять) лет. Публичный сервитут устанавливается в пользу ПАО «Россети Волга» ОГРН 1076450006280, ИНН 6450925977 адрес: 410031, Российская Федерация, г. Саратов, ул. Первомайская, д. 42/44. тел.: 8 (8452) 30-25-32; 30-26-21 e-mail: office@rossetivolga.ru.

Раздел 2

Сведения о местоположении границ объекта					
1. Система координат <u>МСК-21, зона 1</u>					
2. Сведения о характерных точках границ объекта					
Обозначение характерных точек границ	Координаты, м		Метод определения координат характерной точки	Средняя квадратическая погрешность положения характерной точки (M _t), м	Описание обозначения точки на местности (при наличии)
	X	Y			
1	2	3	4	5	6
1	407700.45	1220613.39	Аналитический метод	0.50	—
2	407715.95	1220597.04	Аналитический метод	0.50	—
3	407716.96	1220596.42	Аналитический метод	0.50	—
4	407718.15	1220596.39	Аналитический метод	0.50	—
5	407719.20	1220596.96	Аналитический метод	0.50	—
6	407719.82	1220597.97	Аналитический метод	0.50	—
7	407719.85	1220599.16	Аналитический метод	0.50	—
8	407719.29	1220600.21	Аналитический метод	0.50	—
9	407703.78	1220616.55	Аналитический метод	0.50	—
10	407702.77	1220617.17	Аналитический метод	0.50	—
11	407701.58	1220617.21	Аналитический метод	0.50	—
12	407700.53	1220616.64	Аналитический метод	0.50	—
13	407699.91	1220615.62	Аналитический метод	0.50	—
14	407699.88	1220614.43	Аналитический метод	0.50	—
1	407700.45	1220613.39	Аналитический метод	0.50	—

3. Сведения о характерных точках части (частей) границы объекта

Обозначение характерных точек части границы	Координаты, м		Метод определения координат характерной точки	Средняя квадратическая погрешность положения характерной точки (M_t), м	Описание обозначения точки на местности (при наличии)
	X	Y			
1	2	3	4	5	6
–	–	–	–	–	–

Приложение № 2
к постановлению администрации
города Чебоксары
от 08.12.2025 № 3637

График производства работ

N п/п	Наименование работ	Сроки
1	Эксплуатация объекта «ВЛИ 0,4 кВ (ф-1 КТП- 10/0,4 кВ № 539/63 кВА по В-10 кВ №1 ПС 35 кВ Чандрово) от сущ. оп. 31 до оп. 31/1», инвентарный номер 2122-00-000000201122	Декабрь 2025 – Ноябрь 2074

Администрация города Чебоксары

ПОСТАНОВЛЕНИЕ

от 08.12.2025 № 3638

Об установлении публичного сервитута на земельный участок в городе Чебоксары

В соответствии со статьёй 23, главой V.7 Земельного кодекса Российской Федерации, на основании выписки из Единого государственного реестра недвижимости об объекте недвижимости от 21.10.2025, ходатайства ПАО «Россети Волга» от 17.10.2025 № 2071 (вх. адм. № 21932 от 21.10.2025), в целях, указанных п. 1 ст. 39.37 Земельного кодекса Российской Федерации, администрация города Чебоксары **п о с т а н о в л я е т**:

1. Установить публичный сервитут в целях эксплуатации линейного объекта электросетевого хозяйства «ВЛИ 0,4 кВ (ф-1 КТП-10/0,4 кВ № 150/250 кВА по ВЛ-10 кВ № 1 ПС 35 кВ Чандрово) от оп № 1 до оп. 1» инвентарный номер 2122-00-000000201196, и его неотъемлемых технологических частей, необходимых для организации электроснабжения населения, подключения (технологического присоединения) к сетям инженерно-технического обеспечения, в отношении земельного участка, из земель населенных пунктов, с кадастровым номером 21:01:011104:29 площадью 55 кв.м в составе земельного участка площадью 1024 кв.м, местоположение: Чувашская Республика - Чувашия, Чебоксарский городской округ, дер. Чандрово, ул. Чандровская, дом 3а, с видом разрешенного использования «улично-дорожная сеть».

2. Публичный сервитут устанавливается сроком на 49 (Сорок девять) лет.

3. Утвердить границы публичного сервитута согласно приложению № 1 к настоящему постановлению – схеме расположения границ публичного сервитута и графическому описанию местоположения границ публичного сервитута.

4. Установить график производства работ согласно приложению № 2 к настоящему постановлению.

5. Срок, в течение которого использование земельного участка (его части) и (или) расположенного на нем объекта недвижимого имущества в соответствии с их разрешенным использованием будет невозможно

или существенного затруднено в связи с осуществлением сервитута, не предусмотрен.

6. Обладателю публичного сервитута – ПАО «Россети Волга» (ОГРН 1076450006280):

6.1. Внести плату за публичный сервитут согласно статье 39.46 Земельного кодекса Российской Федерации в отношении части земельного участка, находящегося в государственной или муниципальной собственности и не обремененного правами третьих лиц, единовременным платежом в размере 0,01 процента кадастровой стоимости земельного участка за каждый год использования земельного участка, но не менее чем 0,1 процента кадастровой стоимости земельного участка, обремененного сервитутом, за весь срок сервитута, через расчетный счет МКУ «Земельное управление» города Чебоксары, не позднее 6 (Шести) месяцев со дня принятия настоящего постановления.

6.2. Привести земельный участок в состояние, пригодное для использования в соответствии с видом разрешенного использования, снести инженерное сооружение, размещенное на основании публичного сервитута, в сроки, предусмотренные пунктом 8 статьи 39.50 Земельного кодекса Российской Федерации.

7. Настоящее постановление подлежит официальному опубликованию в течение пяти рабочих дней со дня его подписания и вступает в силу со дня его официального опубликования.

8. Муниципальному казенному учреждению «Земельное управление» городского округа город Чебоксары Чувашской Республики в течение 5 рабочих дней со дня подписания настоящего постановления направить его копию в Управление Федеральной службы государственной регистрации, кадастра и картографии по Чувашской Республике и ПАО «Россети Волга».

9. Публичный сервитут считается установленным со дня внесения сведений о нем в Единый государственный реестр недвижимости.


10. Контроль за выполнением настоящего постановления возложить на заместителя главы администрации города по имущественным и земельным отношениям.

Временно исполняющий полномочия
главы города Чебоксары

С.О. Трофимов

Приложение № 1 к постановлению администрации г. Чебоксары
 от " 08 " декабря 2025 № 3638

СХЕМА РАСПОЛОЖЕНИЯ ГРАНИЦ ПУБЛИЧНОГО СЕРВИТУТА

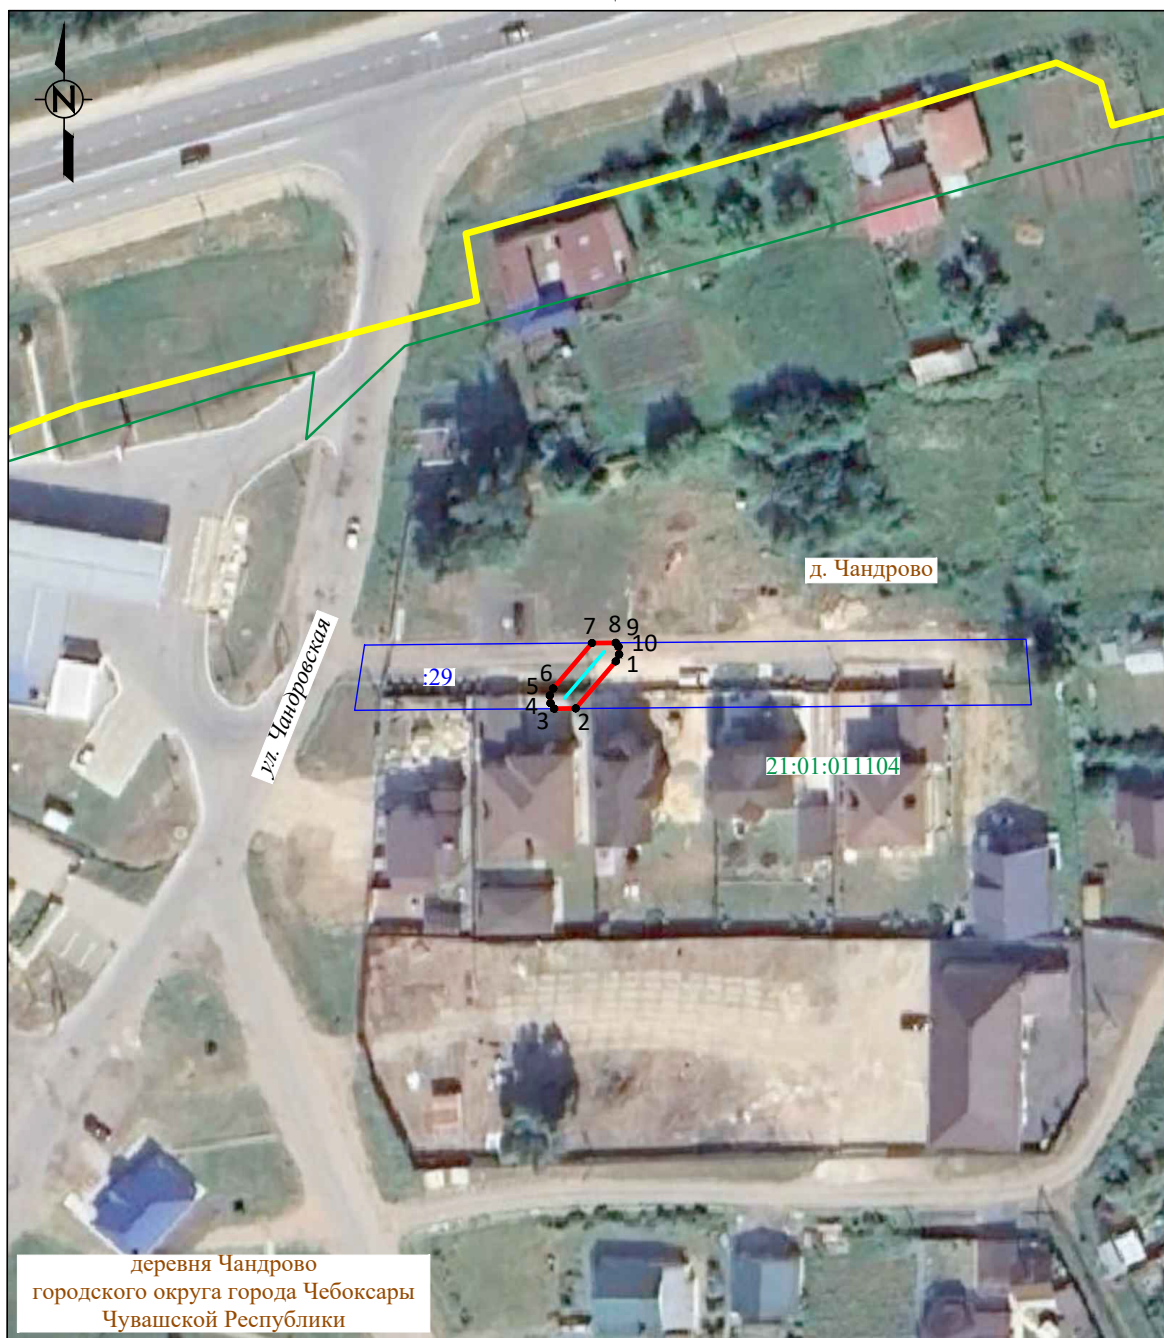
 деревня Чандрово
 городского округа города Чебоксары
 Чувашской Республики

 Система координат: МСК-21, зона 1
 Масштаб 1:1000

Условные обозначения :

- | | |
|--------------------------------------|--|
| — | - проектная граница публичного сервитута |
| • 1 | - характерная точка границы публичного сервитута |
| — | - местоположение инженерного сооружения |
| — | - границы земельных участков, сведения о которых содержатся в ЕГРН |
| — | - границы кадастровых кварталов, сведения о которых содержатся в ЕГРН |
| :158 | - кадастровый номер земельного участка, сведения о котором содержатся в ЕГРН |
| 21:17:070701 | - номер кадастрового квартала, сведения о котором содержатся в ЕГРН |
| <u>д. Сарчаки</u> | - граница и наименование установленных административно-территориальных образований |

ГРАФИЧЕСКОЕ ОПИСАНИЕ

местоположения границ публичного сервитута

Публичный сервитут для использования земель и земельных участков в целях эксплуатации объектов электросетевого хозяйства «ВЛИ 0,4 кВ (ф-1 КТП-10/0,4 кВ №150/250 кВА по ВЛ 10 кВ №1 ПС 35 кВ Чандрово) от оп.№1 до оп.1» инвентарный номер 2122-00-000000201196 и их неотъемлемых технологических частей, необходимых для организации электроснабжения населения, подключения (технологического присоединения) к сетям инженерно-технического обеспечения
 (наименование объекта, местоположение границ которого описано (далее - объект)

Раздел 1

Сведения об объекте		
№ п/п	Характеристики объекта	Описание характеристик
1	2	3
1	Местоположение объекта	Чувашская Республика, городской округ город Чебоксары, деревня Чандрово
2	Площадь объекта +/- величина погрешности определения площади (Р+/- Дельта Р)	55 кв.м ± 7.43 кв.м
3	Иные характеристики объекта	Публичный сервитут для использования земель и земельных участков в целях эксплуатации объектов электросетевого хозяйства «ВЛИ 0,4 кВ (ф-1 КТП-10/0,4 кВ №150/250 кВА по ВЛ 10 кВ №1 ПС 35 кВ Чандрово) от оп.№1 до оп.1» инвентарный номер 2122-00-000000201196 и их неотъемлемых технологических частей, необходимых для организации электроснабжения населения, подключения (технологического присоединения) к сетям инженерно-технического обеспечения, сроком на 49 (сорок девять) лет. Публичный сервитут устанавливается в пользу ПАО «Россети Волга» ОГРН 1076450006280, ИНН 6450925977 адрес: 410031, Российская Федерация, г. Саратов, ул. Первомайская, д. 42/44. тел.: 8 (8452) 30-25-32; 30-26-21 e-mail: office@rossetivolga.ru.

Раздел 2

Сведения о местоположении границ объекта					
1. Система координат <u>МСК-21, зона 1</u>					
2. Сведения о характерных точках границ объекта					
Обозначение характерных точек границ	Координаты, м		Метод определения координат характерной точки	Средняя квадратическая погрешность положения характерной точки (M _t), м	Описание обозначения точки на местности (при наличии)
	X	Y			
1	2	3	4	5	6
1	408824.90	1221332.41	Аналитический метод	0.50	—
2	408817.71	1221326.29	Аналитический метод	0.50	—
3	408817.68	1221323.00	Аналитический метод	0.50	—
4	408818.51	1221322.43	Аналитический метод	0.50	—
5	408819.69	1221322.33	Аналитический метод	0.50	—
6	408820.77	1221322.85	Аналитический метод	0.50	—
7	408827.72	1221328.78	Аналитический метод	0.50	—
8	408827.75	1221332.42	Аналитический метод	0.50	—
9	408827.16	1221332.83	Аналитический метод	0.50	—
10	408825.98	1221332.93	Аналитический метод	0.50	—
1	408824.90	1221332.41	Аналитический метод	0.50	—
3. Сведения о характерных точках части (частей) границы объекта					

Обозначение характерных точек части границы	Координаты, м		Метод определения координат характерной точки	Средняя квадратическая погрешность положения характерной точки (M_t), м	Описание обозначения точки на местности (при наличии)
	X	Y			
1	2	3	4	5	6
–	–	–	–	–	–

Приложение № 2
к постановлению администрации
города Чебоксары
от 08.12.2025 № 3638

График производства работ

N п/п	Наименование работ	Сроки
1	Эксплуатация объекта «ВЛИ 0,4 кВ (ф-1 КТП- 10/0,4 кВ № 150/250 кВА по ВЛ 10 кВ № 1 ПС 35 кВ Чандрово) от оп. № 1 до оп. 1», инвентарный номер 2122-00-000000201196	Декабрь 2025-Ноябрь 2024

Администрация города Чебоксары

ПОСТАНОВЛЕНИЕ

от 08.12.2025 № 3639

Об установлении публичного сервитута на земельные участки в городе Чебоксары

В соответствии со статьёй 23, главой V.7 Земельного кодекса Российской Федерации, на основании выписок из Единого государственного реестра недвижимости об объекте недвижимости от 31.10.2025, ходатайства ПАО «Россети Волга» от 30.10.2025 № 2163 (вх. адм. № 22763 от 31.10.2025), в целях, указанных п. 1 ст. 39.37 Земельного кодекса Российской Федерации, администрация города Чебоксары **п о с т а н о в л я е т:**

1. Установить публичный сервитут для эксплуатации линейного объекта электросетевого хозяйства «ВЛЗ 10 кВ от оп. 33 до оп. 33/1 и оп. 33/1 до опоры 33/28 по ВЛ-10 кВ № 103 ПС 110 кВ Кугеси», инвентарный номер 2122-00-000000201286 и его неотъемлемых технологических частей, необходимых для организации электроснабжения населения, подключения (технологического присоединения) к сетям инженерно-технического обеспечения, в отношении частей земельных участков из земель населенных пунктов с кадастровыми номерами:

21:01:021206:65 (Единое землепользование) площадью 1 кв.м в составе земельного участка площадью 23 кв.м (обособленный участок 21:01:021206:52), местоположение установлено относительно ориентира, расположенного границах участка. Ориентир опоры № 17, 21-31, 34-42. Почтовый адрес ориентира: Чувашская Республика – Чувашия, г. Чебоксары, ВЛ-10 кВ № 103 «Болгарстрой» от подстанции «Кугеская» 110/10 кВ, с видом разрешенного использования «для содержания и эксплуатации линии электропередач»;

21:01:021206:729 площадью 99 кв.м в составе земельного участка площадью 3153 кв.м, расположенного по адресу: Чувашская Республика – Чувашия, г. Чебоксары, с видом разрешенного использования «железнодорожные пути»;

21:01:021206:763 площадью 57 кв.м в составе земельного участка площадью 12164 кв.м, расположенного по адресу: Чувашская Республика – Чувашия, городском округе город Чебоксары, город Чебоксары, проезд Лапсарский, д. 15а-д, с видом разрешенного использования «для завершения строительства производственной базы»;

21:01:021206:563 площадью 2 кв.м в составе земельного участка площадью 77 кв.м, местоположение установлено относительно ориентира, расположенного границах участка. Почтовый адрес ориентира: Чувашская Республика – Чувашия, г. Чебоксары, проезд Лапсарский, д. 15А-Д, с видом разрешенного использования «коммунальное обслуживание»;

21:01:021206:565 площадью 356 кв.м в составе земельного участка площадью 3775 кв.м, расположенного по адресу: Чувашская Республика – Чувашия, г. Чебоксары, с видом разрешенного использования «коммунальное обслуживание»;

21:01:021206:43 площадью 379 кв.м в составе земельного участка площадью 75813 кв.м, местоположение установлено относительно ориентира, расположенного границах участка. Почтовый адрес ориентира: Чувашская Республика – Чувашия, г. Чебоксары, с видом разрешенного использования «железнодорожный транспорт»;

21:01:021205:75 площадью 7987 кв.м в составе земельного участка площадью 49539 кв.м, местоположение установлено относительно ориентира, расположенного границах участка. Почтовый адрес ориентира: Чувашская Республика – Чувашия, г. Чебоксары, с видом разрешенного использования «земли общего пользования»;

21:01:021205:11 площадью 47 кв.м в составе земельного участка площадью 194990 кв.м, местоположение установлено относительно ори-

ентира, расположенного границах участка. Ориентир медицинская часть. Почтовый адрес ориентира: Чувашская Республика – Чувашия, г. Чебоксары, р-н Ленинский, проезд Лапсарский, д. 17, с видом разрешенного использования «занимаемый учреждением ЮЛ-34/1 ОИТУ для содержания спецконтингента»;

21:01:021205:90 площадью 80 кв.м в составе земельного участка площадью 64360 кв.м, расположенный по адресу: Чувашская Республика – Чувашия, г. Чебоксары, проезд Лапсарский, д. 19, с видом разрешенного использования «для эксплуатации производственной базы»;

и земель в кадастровых кварталах 21:01:021206 площадью 5386 кв.м, 21:01:021205 площадью 132 кв.м, расположенных в границах городского округа город Чебоксары.

2. Публичный сервитут устанавливается сроком на 49 (Сорок девять) лет.

3. Утвердить границы публичного сервитута согласно приложению № 1 к настоящему постановлению – схеме расположения границ публичного сервитута и графическому описанию местоположения границ публичного сервитута.

4. Установить график производства работ согласно приложению № 2 к настоящему постановлению.

5. Срок, в течение которого использование земельного участка (его части) и (или) расположенного на нем объекта недвижимого имущества в соответствии с их разрешенным использованием будет невозможно или существенно затруднено в связи с осуществлением сервитута, не предусмотрен.

6. Обладателем публичного сервитута – ПАО «Россети Волга» (ОГРН 1076450006280):

6.1. Внести плату за публичный сервитут согласно статье 39.46 Земельного кодекса Российской Федерации в отношении части земельного участка, находящегося в государственной или муниципальной собственности и не обремененного правами третьих лиц, единовременным платежом в размере 0,01 процента кадастровой стоимости земельного участка за каждый год использования земельного участка, но не менее чем 0,1 процента кадастровой стоимости земельного участка, обремененного сервитутом, за весь срок сервитута, через расчетный счет МКУ «Земельное управление» города Чебоксары, не позднее 6 (Шести) месяцев со дня принятия настоящего постановления.

6.2. Привести земельный участок в состояние, пригодное для использования в соответствии с видом разрешенного использования, снести инженерное сооружение, размещенное на основании публичного сервитута, в сроки, предусмотренные пунктом 8 статьи 39.50 Земельного кодекса Российской Федерации.

7. Настоящее постановление подлежит официальному опубликованию в течение пяти рабочих дней со дня его подписания и вступает в силу со дня его официального опубликования.

8. Муниципальному казенному учреждению «Земельное управление» городского округа город Чебоксары Чувашской Республики в течение 5 рабочих дней со дня подписания настоящего постановления направить его копию в Управление Федеральной службы государственной регистрации, кадастра и картографии по Чувашской Республике и ПАО «Россети Волга».

9. Публичный сервитут считается установленным со дня внесения сведений о нем в Единый государственный реестр недвижимости.


10. Контроль за выполнением настоящего постановления возложить на заместителя главы администрации города по имущественным и земельным отношениям.

Временно исполняющий полномочия
главы города Чебоксары

С.О. Трофимов

Приложение № _____ к постановлению администрации г. Чебоксары
 от " 08 " декабря 2025 № 3639

СХЕМА РАСПОЛОЖЕНИЯ ГРАНИЦ ПУБЛИЧНОГО СЕРВИТУТА

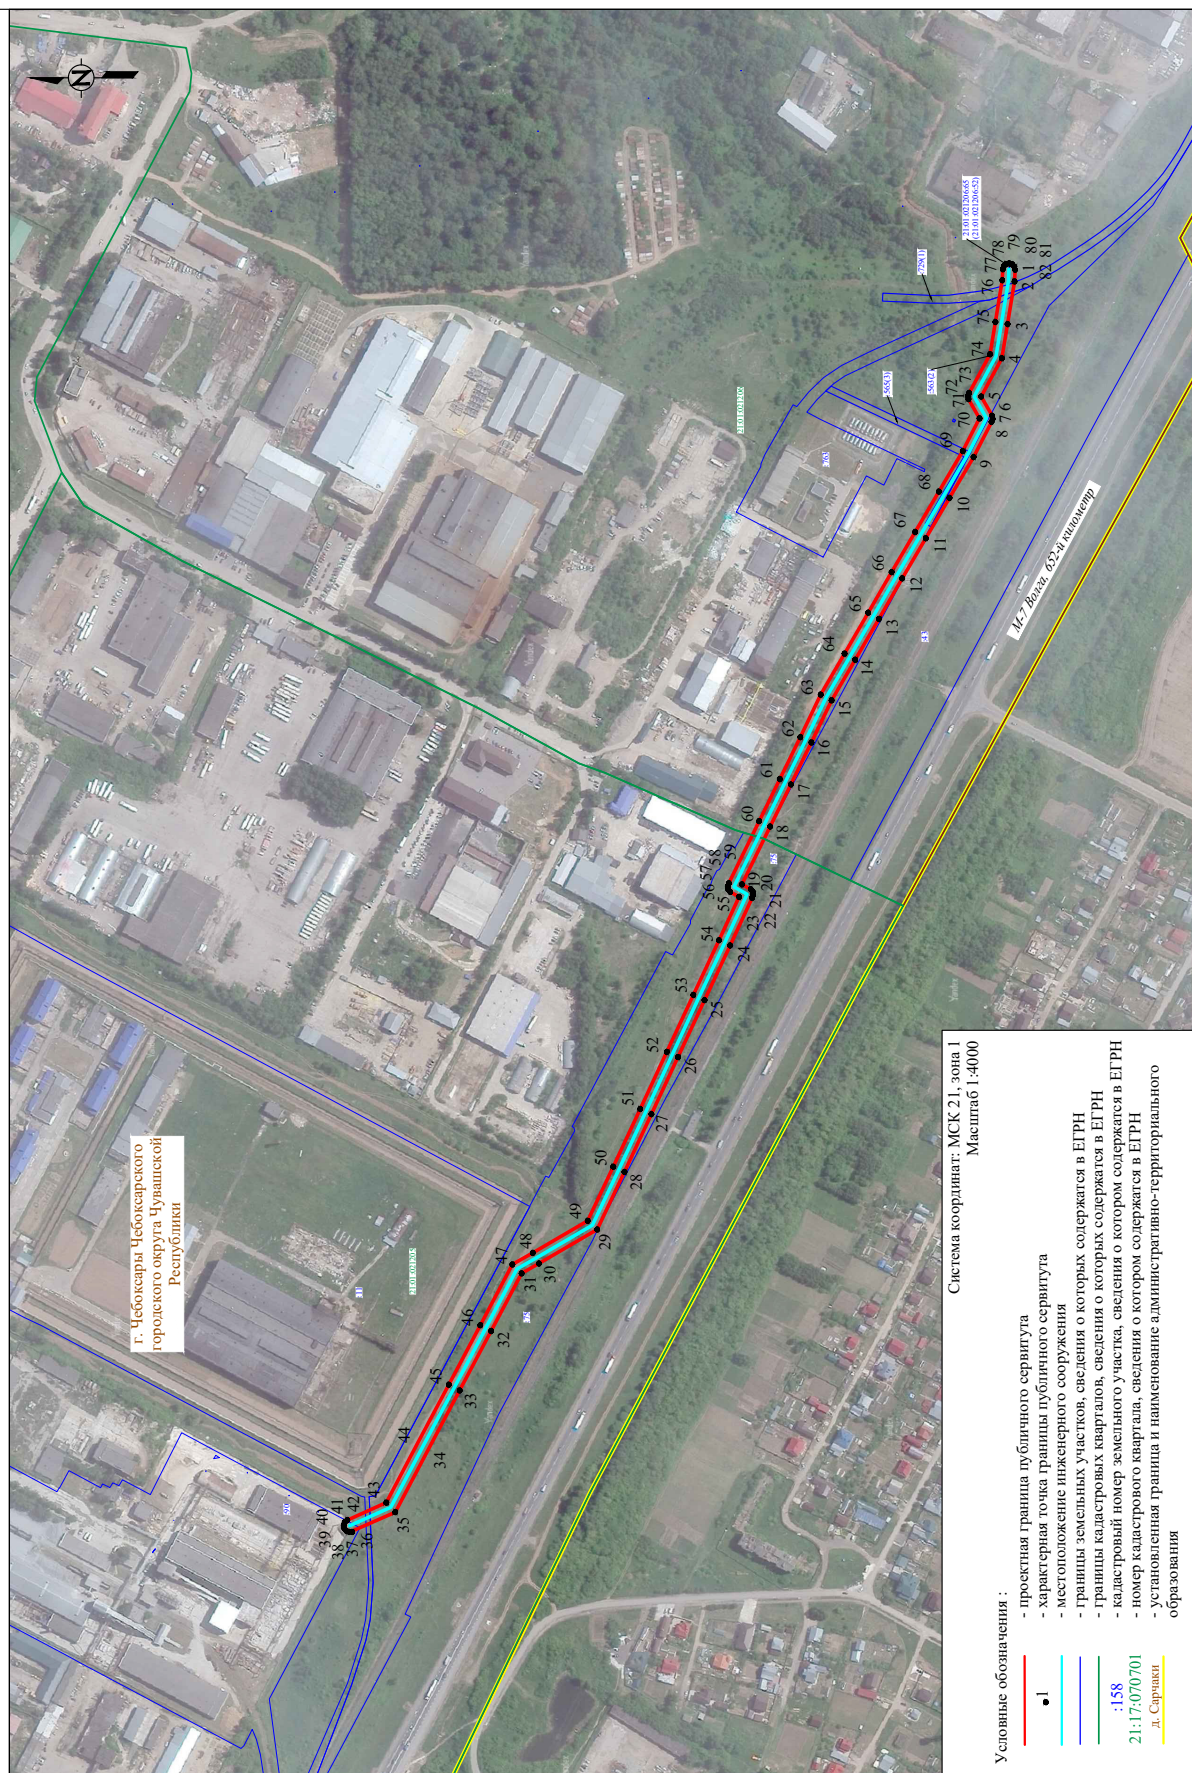

ГРАФИЧЕСКОЕ ОПИСАНИЕ

местоположения границ публичного сервитута

Публичный сервитут для использования земель и земельных участков в целях эксплуатации объектов электросетевого хозяйства «ВЛЗ 10 кВ от оп.33 до оп.33/1 и от оп.33/1 до опоры 33/28 по ВЛ-10 кВ №103 ПС 110 кВ Кугеси» инвентарный номер 2122-00-000000201286 и их неотъемлемых технологических частей, необходимых для организации электроснабжения населения, подключения (технологического присоединения) к сетям инженерно-технического обеспечения
 (наименование объекта, местоположение границ которого описано (далее - объект))

Раздел 1

Сведения об объекте		
№ п/п	Характеристики объекта	Описание характеристик
1	2	3
1	Местоположение объекта	Чувашская Республика, городской округ город Чебоксары, город Чебоксары
2	Площадь объекта +/- величина погрешности определения площади (Р+/- Дельта Р)	14526 кв.м ± 132.55 кв.м
3	Иные характеристики объекта	Публичный сервитут для использования земель и земельных участков в целях эксплуатации объектов электросетевого хозяйства «ВЛЗ 10 кВ от оп.33 до оп.33/1 и от оп.33/1 до опоры 33/28 по ВЛ-10 кВ №103 ПС 110 кВ Кугеси» инвентарный номер 2122-00-000000201286 и их неотъемлемых технологических частей, необходимых для организации электроснабжения населения, подключения (технологического присоединения) к сетям инженерно-технического обеспечения, сроком на 49 (сорок девять) лет. Публичный сервитут устанавливается в пользу ПАО «Россети Волга» ОГРН 1076450006280, ИНН 6450925977 адрес: 410031, Российская Федерация, г. Саратов, ул. Первомайская, д. 42/44. тел.: 8 (8452) 30-25-32; 30-26-21 e-mail: office@rossetivolga.ru.

Раздел 2

Сведения о местоположении границ объекта					
1. Система координат <u>МСК-21, зона 1</u>					
2. Сведения о характерных точках границ объекта					
Обозначение характерных точек границ	Координаты, м		Метод определения координат характерной точки	Средняя квадратическая погрешность положения характерной точки (M _p), м	Описание обозначения точки на местности (при наличии)
	X	Y			
1	2	3	4	5	6
1	400167.42	1232888.82	Аналитический метод	0.50	—
2	400167.85	1232878.34	Аналитический метод	0.50	—
3	400174.11	1232840.34	Аналитический метод	0.50	—
4	400179.22	1232809.79	Аналитический метод	0.50	—
5	400197.69	1232775.65	Аналитический метод	0.50	—
6	400187.85	1232758.48	Аналитический метод	0.50	—
7	400187.41	1232755.67	Аналитический метод	0.50	—
8	400188.44	1232753.02	Аналитический метод	0.50	—
9	400204.48	1232721.65	Аналитический метод	0.50	—
10	400225.95	1232685.25	Аналитический метод	0.50	—
11	400247.10	1232649.18	Аналитический метод	0.50	—
12	400268.12	1232613.39	Аналитический метод	0.50	—
13	400288.98	1232577.25	Аналитический метод	0.50	—
14	400310.14	1232540.73	Аналитический метод	0.50	—
15	400331.21	1232504.49	Аналитический метод	0.50	—
16	400349.17	1232466.89	Аналитический метод	0.50	—

17	400367.55	1232429.44	Аналитический метод	0.50	—
18	400385.99	1232391.90	Аналитический метод	0.50	—
19	400411.17	1232340.33	Аналитический метод	0.50	—
20	400403.33	1232335.94	Аналитический метод	0.50	—
21	400401.55	1232333.72	Аналитический метод	0.50	—
22	400401.12	1232330.91	Аналитический метод	0.50	—
23	400402.15	1232328.25	Аналитический метод	0.50	—
24	400421.71	1232285.77	Аналитический метод	0.50	—
25	400444.62	1232236.99	Аналитический метод	0.50	—
26	400468.32	1232186.14	Аналитический метод	0.50	—
27	400491.99	1232135.24	Аналитический метод	0.50	—
28	400516.06	1232083.69	Аналитический метод	0.50	—
29	400540.39	1232032.32	Аналитический метод	0.50	—
30	400592.37	1232001.94	Аналитический метод	0.50	—
31	400607.87	1231993.09	Аналитический метод	0.50	—
32	400635.04	1231941.70	Аналитический метод	0.50	—
33	400663.14	1231888.62	Аналитический метод	0.50	—
34	400691.55	1231835.30	Аналитический метод	0.50	—
35	400720.61	1231780.06	Аналитический метод	0.50	—
36	400758.16	1231763.59	Аналитический метод	0.50	—
37	400761.75	1231762.47	Аналитический метод	0.50	—
38	400764.41	1231763.48	Аналитический метод	0.50	—
39	400766.21	1231765.69	Аналитический метод	0.50	—
40	400766.66	1231768.50	Аналитический метод	0.50	—
41	400765.64	1231771.16	Аналитический метод	0.50	—
42	400763.43	1231772.96	Аналитический метод	0.50	—
43	400728.58	1231788.55	Аналитический метод	0.50	—
44	400701.27	1231840.45	Аналитический метод	0.50	—
45	400672.85	1231893.78	Аналитический метод	0.50	—
46	400644.76	1231946.84	Аналитический метод	0.50	—
47	400616.10	1232001.05	Аналитический метод	0.50	—
48	400597.88	1232011.47	Аналитический метод	0.50	—
49	400548.87	1232040.10	Аналитический метод	0.50	—
50	400526.01	1232088.37	Аналитический метод	0.50	—
51	400501.96	1232139.89	Аналитический метод	0.50	—
52	400478.30	1232190.78	Аналитический метод	0.50	—
53	400454.58	1232241.66	Аналитический метод	0.50	—
54	400431.68	1232290.42	Аналитический метод	0.50	—
55	400413.73	1232329.17	Аналитический метод	0.50	—
56	400421.65	1232333.61	Аналитический метод	0.50	—
57	400423.44	1232335.83	Аналитический метод	0.50	—
58	400423.87	1232338.64	Аналитический метод	0.50	—
59	400422.84	1232341.30	Аналитический метод	0.50	—
60	400395.87	1232396.74	Аналитический метод	0.50	—
61	400377.42	1232434.29	Аналитический метод	0.50	—
62	400359.07	1232471.68	Аналитический метод	0.50	—
63	400340.94	1232509.63	Аналитический метод	0.50	—
64	400319.65	1232546.26	Аналитический метод	0.50	—
65	400298.50	1232582.76	Аналитический метод	0.50	—
66	400277.63	1232618.93	Аналитический метод	0.50	—
67	400256.59	1232654.75	Аналитический метод	0.50	—
68	400235.43	1232690.83	Аналитический метод	0.50	—
69	400214.12	1232726.97	Аналитический метод	0.50	—
70	400199.14	1232756.12	Аналитический метод	0.50	—
71	400209.03	1232773.35	Аналитический метод	0.50	—
72	400209.46	1232776.16	Аналитический метод	0.50	—
73	400208.43	1232778.82	Аналитический метод	0.50	—
74	400189.77	1232813.41	Аналитический метод	0.50	—
75	400184.96	1232842.14	Аналитический метод	0.50	—
76	400178.81	1232879.46	Аналитический метод	0.50	—
77	400178.41	1232889.27	Аналитический метод	0.50	—
78	400177.57	1232891.98	Аналитический метод	0.50	—
79	400175.47	1232893.91	Аналитический метод	0.50	—
80	400172.70	1232894.54	Аналитический метод	0.50	—
81	400169.98	1232893.69	Аналитический метод	0.50	—
82	400168.05	1232891.60	Аналитический метод	0.50	—
1	400167.42	1232888.82	Аналитический метод	0.50	—

3. Сведения о характерных точках части (частей) границы объекта

Обозначение характерных точек части границы	Координаты, м		Метод определения координат характерной точки	Средняя квадратическая погрешность положения характерной точки (M_i), м	Описание обозначения точки на местности (при наличии)
	X	Y			
1	2	3	4	5	6
–	–	–	–	–	–

ТЕКСТОВОЕ ОПИСАНИЕ
местоположения границ публичного сервитута

Прохождение границы		Описание прохождения границы
от точки	до точки	
1	2	3
–	–	–

Приложение № 2
к постановлению администрации
города Чебоксары
от 08.12.2025 № 3639

График производства работ

N п/п	Наименование работ	Сроки
1	Эксплуатация объекта «ВЛЗ 10 кВ от оп. 33 до оп. 33/1 и от оп. 33/1 до опоры 33/28 по ВЛ-10 кВ № 103 ПС 110 кВ Кутеси», инвентарный номер 2122-00-000000201286	Декабрь 2025 – Ноябрь 2024

Администрация города Чебоксары

ПОСТАНОВЛЕНИЕ

от 08.12.2025 № 3640

**Об установлении публичного сервитута на земельные участки
в городе Чебоксары**

В соответствии со статьёй 23, главой V.7 Земельного кодекса Российской Федерации, на основании выписок из Единого государственного реестра недвижимости об объекте недвижимости от 07.11.2025, ходатайства ПАО «Россети Волга» от 06.11.2025 № 2243 (вх. адм. № 23262 от 07.11.2025), в целях, указанных п. 1 ст. 39.37 Земельного кодекса Российской Федерации, администрация города Чебоксары **п о с т а н о в л я е т**:

1. Установить публичный сервитут для эксплуатации линейного объекта электросетевого хозяйства «ВЛИ 0,4 кВ (ф-1 КТП-10/0,4 кВ № 150/250 кВА ВЛ-10 кВ № 1 ПС 35 кВ Чандрово) от оп. 9 до оп. 9/2», инвентарный номер 2122-00-000000200797 и его неотъемлемых технологических частей, в рамках подключения (технологического присоединения) к сетям инженерно-технического обеспечения, в отношении частей земельных участков из земель населенных пунктов с кадастровыми номерами:

21:01:011104:494 площадью 65 кв.м в составе земельного участка площадью 91491 кв.м, местоположение: Чувашская Республика - Чувашия, Чебоксарский городской округ, дер. Чандрово, в восточной части кадастрового квартала по ул. 2-я Чандровская, ул. Чандровская, ул. Совхозная, с видом разрешенного использования «земли общего пользования для их содержания и благоустройства»;

21:01:011104:39 площадью 20 кв.м в составе земельного участка площадью 1006 кв.м, местоположение установлено относительно ориентира, расположенного в границах участка. Почтовый адрес ориентира: Чувашская Республика - Чувашия, Чебоксарский городской округ, дер. Чандрово, ул. Чандровская, д. 6а, с видом разрешенного использования «для эксплуатации нежилого здания Чандровского территориального отдела Московского района»;

21:01:000000:259 площадью 159 кв.м в составе земельного участка площадью 29974 кв.м, местоположение установлено относительно ориентира, расположенного в границах участка. Почтовый адрес ориентира: Чувашская Республика - Чувашия, Чебоксарский городской округ, дер. Чандрово, в районе ул. Чандровская, с видом разрешенного использования «земли, свободные от прав третьих лиц».

2. Публичный сервитут устанавливается сроком на 49 (Сорок девять) лет.

3. Утвердить границы публичного сервитута согласно приложению № 1 к настоящему постановлению – схеме расположения границ публич-

ного сервитута и графическому описанию местоположения границ публичного сервитута.

4. Установить график производства работ согласно приложению № 2 к настоящему постановлению.

5. Срок, в течение которого использование земельного участка (его части) и (или) расположенного на нем объекта недвижимого имущества в соответствии с их разрешенным использованием будет невозможно или существенного затруднено в связи с осуществлением сервитута, не предусмотрен.

6. Обладателю публичного сервитута – ПАО «Россети Волга» (ОГРН 1076450006280):

6.1. Внести плату за публичный сервитут согласно статье 39.46 Земельного кодекса Российской Федерации в отношении части земельного участка, находящегося в государственной или муниципальной собственности и не обремененного правами третьих лиц, единовременным платежом в размере 0,01 процента кадастровой стоимости земельного участка за каждый год использования земельного участка, но не менее чем 0,1 процента кадастровой стоимости земельного участка, обремененного сервитутом, за весь срок сервитута, через расчетный счет МКУ «Земельное управление» города Чебоксары, не позднее 6 (Шести) месяцев со дня принятия настоящего постановления.

6.2. Привести земельный участок в состояние, пригодное для использования в соответствии с видом разрешенного использования, снести инженерное сооружение, размещенное на основании публичного сервитута, в сроки, предусмотренные пунктом 8 статьи 39.50 Земельного кодекса Российской Федерации.

7. Настоящее постановление подлежит официальному опубликованию в течение пяти рабочих дней со дня его подписания и вступает в силу со дня его официального опубликования.

8. Муниципальному казенному учреждению «Земельное управление» городского округа город Чебоксары Чувашской Республики в течение 5 рабочих дней со дня подписания настоящего постановления направить его копию в Управление Федеральной службы государственной регистрации, кадастра и картографии по Чувашской Республике и ПАО «Россети Волга».

9. Публичный сервитут считается установленным со дня внесения сведений о нем в Единый государственный реестр недвижимости.

10. Контроль за выполнением настоящего постановления возложить на заместителя главы администрации города по имущественным и земельным отношениям.

Временно исполняющий полномочия
главы города Чебоксары

С.О. Трофимов

Приложение № 1 к постановлению администрации города Чебоксары
 от 08 декабря 2025 № 3640

СХЕМА РАСПОЛОЖЕНИЯ ГРАНИЦ ПУБЛИЧНОГО СЕРВИТУТА


 Система координат: МСК-21, зона 1
 Масштаб 1:1000

Условные обозначения :

- | | |
|--|--|
| — | - проектная граница публичного сервитута |
| •1 | - характерная точка границы публичного сервитута |
| — | - местоположение инженерного сооружения |
| — | - границы земельных участков, сведения о которых содержатся в ЕГРН |
| — | - границы кадастровых кварталов, сведения о которых содержатся в ЕГРН |
| :158 | - кадастровый номер земельного участка, сведения о котором содержатся в ЕГРН |
| 21:17:070701 | - номер кадастрового квартала, сведения о котором содержатся в ЕГРН |
| — д. Сарчаки | - граница и наименование установленных административно-территориальных образований |

ГРАФИЧЕСКОЕ ОПИСАНИЕ

местоположения границ публичного сервитута

Публичный сервитут для использования земель и земельных участков в целях эксплуатации линейного объекта электросетевого хозяйства «ВЛИ 0,4 кВ (ф-1 КТП-10/0,4 кВ №150/250 кВА ВЛ-10 кВ №1 ПС 35 кВ Чандрово) от оп.9 до оп.9/2», необходимого для электроснабжения населения
 (наименование объекта, местоположение границ которого описано (далее - объект))

Раздел 1

Сведения об объекте		
№ п/п	Характеристики объекта	Описание характеристик
1	2	3
1	Местоположение объекта	Чувашская Республика, Чебоксары городской округ город, деревня Чандрово
2	Площадь объекта +/- величина погрешности определения площади (Р+/- Дельта Р)	244 кв.м ± 15.87 кв.м
3	Иные характеристики объекта	Публичный сервитут для использования земель и земельных участков в целях эксплуатации линейного объекта электросетевого хозяйства «ВЛИ 0,4 кВ (ф-1 КТП-10/0,4 кВ №150/250 кВА ВЛ-10 кВ №1 ПС 35 кВ Чандрово) от оп.9 до оп.9/2», необходимого для электроснабжения населения, сроком на 49 (сорок девять) лет. Публичный сервитут устанавливается в пользу ПАО «Россети Волга» ОГРН 1076450006280, ИНН 6450925977 адрес: 410031, Российская Федерация, г. Саратов, ул. Первомайская, д. 42/44. тел.: 8 (8452) 30-25-32; 30-26-21 e-mail: office@rossetivolga.ru.

Раздел 2

Сведения о местоположении границ объекта					
1. Система координат <u>МСК-21, зона 1</u>					
2. Сведения о характерных точках границ объекта					
Обозначение характерных точек границ	Координаты, м		Метод определения координат характерной точки	Средняя квадратическая погрешность положения характерной точки (M _t), м	Описание обозначения точки местности (при наличии)
	X	Y			
1	2	3	4	5	6
1	408688.96	1221193.87	Аналитический метод	0.50	—
2	408687.77	1221193.87	Аналитический метод	0.50	—
3	408686.73	1221193.28	Аналитический метод	0.50	—
4	408686.13	1221192.26	Аналитический метод	0.50	—
5	408686.12	1221191.07	Аналитический метод	0.50	—
6	408686.71	1221190.03	Аналитический метод	0.50	—
7	408703.09	1221173.44	Аналитический метод	0.50	—
8	408716.08	1221151.18	Аналитический метод	0.50	—
9	408716.93	1221150.35	Аналитический метод	0.50	—
10	408718.08	1221150.04	Аналитический метод	0.50	—
11	408719.23	1221150.36	Аналитический метод	0.50	—
12	408720.07	1221151.20	Аналитический метод	0.50	—
13	408720.37	1221152.35	Аналитический метод	0.50	—
14	408720.06	1221153.50	Аналитический метод	0.50	—
15	408706.77	1221176.26	Аналитический метод	0.50	—
16	408689.98	1221193.26	Аналитический метод	0.50	—
1	408688.96	1221193.87	Аналитический метод	0.50	—
3. Сведения о характерных точках части (частей) границы объекта					

Обозначение характерных точек части границы	Координаты, м		Метод определения координат характерной точки	Средняя квадратическая погрешность положения характерной точки (M_t), м	Описание обозначения точки на местности (при наличии)
	X	Y			
1	2	3	4	5	6
–	–	–	–	–	–

Приложение № 2
к постановлению администрации
города Чебоксары
от 08.12.2025 № 3640

График производства работ

N п/п	Наименование работ	Сроки
1	Эксплуатация объекта «ВЛИ 0,4 кВ (ф-1 КТП- 10/0,4 кВ № 150/250 кВА ВЛ-10 кВ № 1 ПС 35 кВ Чандрово) от оп. 9 до оп. 9/2», инвентарный номер 2122-00-000000200797	Декабрь 2025-Ноябрь 2074

Администрация города Чебоксары

ПОСТАНОВЛЕНИЕ

от 08.12.2025 № 3641

Об установлении публичного сервитута на земельные участки в городе Чебоксары

В соответствии со статьёй 23, главой V.7 Земельного кодекса Российской Федерации, на основании выписок из Единого государственного реестра недвижимости об объекте недвижимости от 31.10.2025, ходатайства ПАО «Россети Волга» от 05.11.2025 № 2220 (вх. адм. № 23171 от 06.11.2025), в целях, указанных п. 1 ст. 39.37 Земельного кодекса Российской Федерации, администрация города Чебоксары **п о с т а н о в л я е т**:

1. Установить публичный сервитут для эксплуатации линейного объекта электросетевого хозяйства «ВЛИ 0,4 кВ (ф-1 КТП-10/0,4 кВ № 655/250 кВА ВЛ-10 кВ № 1 ПС 35 кВ Чандрово) от оп. 9/5 до оп. 9/5-1», инвентарный номер 2122-00-000000200912 и его неотъемлемых технологических частей, необходимых для организации электроснабжения населения, подключения (технологического присоединения) к сетям инженерно-технического обеспечения, в отношении частей земельных участков из земель населенных пунктов с кадастровыми номерами:

21:01:011103:160 площадью 2 кв.м в составе земельного участка площадью 1000 кв.м, расположенного по адресу: Чувашская Республика - Чувашия, городской округ город Чебоксары, деревня Чандрово, улица Семейная, земельный участок 22, с видом разрешенного использования «для индивидуального жилищного строительства»;

21:01:011103:159 площадью 2 кв.м в составе земельного участка площадью 1000 кв.м, местоположение установлено относительно ориентира, расположенного в границах участка. Почтовый адрес ориентира: Чувашская Республика – Чувашия, Чебоксарский городской округ, д. Чандрово, с видом разрешенного использования «для индивидуального жилищного строительства»;

21:01:000000:56740 площадью 119 кв.м в составе земельного участка площадью 54984 кв.м, расположенного по адресу: Чувашская Республика - Чувашия, г. Чебоксары, д. Чандрово, с видом разрешенного использования «улично-дорожная сеть».

2. Публичный сервитут устанавливается сроком на 49 (Сорок девять) лет.

3. Утвердить границы публичного сервитута согласно приложению к настоящему постановлению – схеме расположения границ публичного сервитута и графическому описанию местоположения границ публичного сервитута.

4. Срок, в течение которого использование земельного участка (его части) и (или) расположенного на нем объекта недвижимого имущества в соответствии с их разрешенным использованием будет невозможно или существенно затруднено в связи с осуществлением сервитута, не предусмотрен.

5. Обладателю публичного сервитута – ПАО «Россети Волга» (ОГРН 1076450006280) привести земельный участок в состояние, пригодное для использования в соответствии с видом разрешенного использования, снести инженерное сооружение, размещенное на основании публичного сервитута, в сроки, предусмотренные пунктом 8 статьи 39.50 Земельного кодекса Российской Федерации.

6. Настоящее постановление подлежит официальному опубликованию в течение пяти рабочих дней со дня его подписания и вступает в силу со дня его официального опубликования.

7. Муниципальному казенному учреждению «Земельное управление» городского округа город Чебоксары Чувашской Республики в течение 5 рабочих дней со дня подписания настоящего постановления направить его копию в Управление Федеральной службы государственной регистрации, кадастра и картографии по Чувашской Республике и ПАО «Россети Волга».

8. Публичный сервитут считается установленным со дня внесения сведений о нем в Единый государственный реестр недвижимости.

9. Контроль за выполнением настоящего постановления возложить на заместителя главы администрации города по имущественным и земельным отношениям.

Временно исполняющий полномочия
главы города Чебоксары

С.О. Трофимов

Приложение № _____ к постановлению администрации г. Чебоксары
 от " 08 " _____ декабря _____ 2025 № _____ 3641

СХЕМА РАСПОЛОЖЕНИЯ ГРАНИЦ ПУБЛИЧНОГО СЕРВИТУТА



Система координат: МСК-21, зона 1

Масштаб 1:500

Условные обозначения :

- | | |
|---|--|
| — | - проектная граница публичного сервитута |
| • 1 | - характерная точка границы публичного сервитута |
| — | - местоположение инженерного сооружения |
| — | - границы земельных участков, сведения о которых содержатся в ЕГРН |
| — | - границы кадастровых кварталов, сведения о которых содержатся в ЕГРН |
| :158 | - кадастровый номер земельного участка, сведения о котором содержатся в ЕГРН |
| 21:17:070701 | - номер кадастрового квартала, сведения о котором содержатся в ЕГРН |
| д. Сарчаки | - граница и наименование установленных административно-территориальных образований |

ГРАФИЧЕСКОЕ ОПИСАНИЕ

местоположения границ публичного сервитута

Публичный сервитут для использования земель и земельных участков в целях эксплуатации объектов электросетевого хозяйства «ВЛИ 0,4 кВ (ф-1 КТП-10/0,4 кВ №655/250 кВА ВЛ-10 кВ №1 ПС 35 кВ Чандрово) от оп.9/5 до оп.9/5-1», инвентарный номер 2122-00-000000200912 и их неотъемлемых технологических частей, необходимых для организации электроснабжения населения, подключения (технологического присоединения) к сетям инженерно-технического обеспечения
(наименование объекта, местоположение границ которого описано (далее - объект)

Раздел 1

Сведения об объекте		
№ п/п	Характеристики объекта	Описание характеристик
1	2	3
1	Местоположение объекта	Чувашская Республика, городской округ город Чебоксары, деревня Чандрово
2	Площадь объекта +/- величина погрешности определения площади (Р+/- Дельта Р)	123 кв.м ± 12.27 кв.м
3	Иные характеристики объекта	Публичный сервитут для использования земель и земельных участков в целях эксплуатации объектов электросетевого хозяйства «ВЛИ 0,4 кВ (ф-1 КТП-10/0,4 кВ №655/250 кВА ВЛ-10 кВ №1 ПС 35 кВ Чандрово) от оп.9/5 до оп.9/5-1», инвентарный номер 2122-00-000000200912 и их неотъемлемых технологических частей, необходимых для организации электроснабжения населения, подключения (технологического присоединения) к сетям инженерно-технического обеспечения, сроком на 49 (сорок девять) лет. Публичный сервитут устанавливается в пользу ПАО «Россети Волга» ОГРН 1076450006280, ИНН 6450925977 адрес: 410031, Российская Федерация, г. Саратов, ул. Первомайская, д. 42/44. тел.: 8 (8452) 30-25-32; 30-26-21 e-mail: office@rossetivolga.ru.

Раздел 2

Сведения о местоположении границ объекта					
1. Система координат <u>МСК-21, зона 1</u>					
2. Сведения о характерных точках границ объекта					
Обозначение характерных точек границ	Координаты, м		Метод определения координат характерной точки	Средняя квадратическая погрешность положения характерной точки (М), м	Описание обозначения точки на местности (при наличии)
	X	Y			
1	2	3	4	5	6
1	406559.28	1220507.06	Аналитический метод	0.50	—
2	406560.36	1220506.89	Аналитический метод	0.50	—
3	406561.58	1220507.44	Аналитический метод	0.50	—
4	406562.24	1220508.21	Аналитический метод	0.50	—
5	406562.45	1220508.98	Аналитический метод	0.50	—
6	406562.24	1220510.16	Аналитический метод	0.50	—
7	406561.48	1220511.07	Аналитический метод	0.50	—
8	406561.03	1220511.30	Аналитический метод	0.50	—
9	406539.53	1220520.17	Аналитический метод	0.50	—

10	406538.46	1220520.33	Аналитический метод	0.50	–
11	406537.34	1220519.92	Аналитический метод	0.50	–
12	406536.57	1220519.01	Аналитический метод	0.50	–
13	406536.37	1220518.24	Аналитический метод	0.50	–
14	406536.57	1220517.07	Аналитический метод	0.50	–
15	406537.34	1220516.16	Аналитический метод	0.50	–
16	406537.78	1220515.92	Аналитический метод	0.50	–
1	406559.28	1220507.06	Аналитический метод	0.50	–

3. Сведения о характерных точках части (частей) границы объекта

Обозначение характерных точек части границы	Координаты, м		Метод определения координат характерной точки	Средняя квадратическая погрешность положения характерной точки (M_t), м	Описание обозначения точки на местности (при наличии)
	X	Y			
1	2	3	4	5	6
–	–	–	–	–	–

Администрация города Чебоксары

ПОСТАНОВЛЕНИЕ

от 08.12.2025 № 3642

Об установлении публичного сервитута на земельные участки
в городе Чебоксары

В соответствии со статьёй 23, главой V.7 Земельного кодекса Российской Федерации, на основании выписок из Единого государственного реестра недвижимости об объекте недвижимости от 31.10.2025, ходатайства ПАО «Россети Волга» от 05.11.2025 № 2221 (вх. адм. № 23169 от 06.11.2025), в целях, указанных п. 1 ст. 39.37 Земельного кодекса Российской Федерации, администрация города Чебоксары **п о с т а н о в л я е т**:

1. Установить публичный сервитут для эксплуатации линейного объекта электросетевого хозяйства «ВЛ 0,4 кВ (ф-2 КТП-10/0,4 кВ № 173/160 кВА ВЛ-10 кВ № 7 ПС 35 кВ Чандроно) от оп. 13 до оп. 13/1», инвентарный номер 2122-00-000000200551 и его неотъемлемых технологических частей, необходимых для организации электроснабжения населения, подключения (технологического присоединения) к сетям инженерно-технического обеспечения, в отношении частей земельных участков из земель населенных пунктов с кадастровыми номерами:

21:01:011105:792 площадью 9 кв.м в составе земельного участка площадью 10461 кв.м, местоположение: Чувашская Республика - Чувашия, г. Чебоксары, д. Чандроно, ул. 2-я Чандровская, с видом разрешенного использования «улично-дорожная сеть»;

21:01:011105:791 площадью 106 кв.м в составе земельного участка площадью 3754 кв.м, местоположение: Чувашская Республика - Чувашия, г. Чебоксары, д. Чандроно, ул. 2-я Чандровская, с видом разрешенного использования «улично-дорожная сеть».

2. Публичный сервитут устанавливается сроком на 49 (Сорок девять) лет.

3. Утвердить границы публичного сервитута согласно приложению № 1 к настоящему постановлению – схеме расположения границ публичного сервитута и графическому описанию местоположения границ публичного сервитута.

4. Установить график производства работ согласно приложению № 2 к настоящему постановлению.

5. Срок, в течение которого использование земельного участка (его части) и (или) расположенного на нем объекта недвижимого имущества

в соответствии с их разрешенным использованием будет невозможно или существенно затруднено в связи с осуществлением сервитута, не предусмотрен.

6. Обладателю публичного сервитута – ПАО «Россети Волга» (ОГРН 1076450006280):

6.1. Внести плату за публичный сервитут согласно статье 39.46 Земельного кодекса Российской Федерации в отношении части земельного участка, находящегося в государственной или муниципальной собственности и не обремененного правами третьих лиц, единовременным платежом в размере 0,01 процента кадастровой стоимости земельного участка за каждый год использования земельного участка, но не менее чем 0,1 процента кадастровой стоимости земельного участка, обремененного сервитутом, за весь срок сервитута, через расчетный счет МКУ «Земельное управление» города Чебоксары, не позднее 6 (Шести) месяцев со дня принятия настоящего постановления.

6.2. Привести земельный участок в состояние, пригодное для использования в соответствии с видом разрешенного использования, снести инженерное сооружение, размещенное на основании публичного сервитута, в сроки, предусмотренные пунктом 8 статьи 39.50 Земельного кодекса Российской Федерации.

7. Настоящее постановление подлежит официальному опубликованию в течение пяти рабочих дней со дня его подписания и вступает в силу со дня его официального опубликования.

8. Муниципальному казенному учреждению «Земельное управление» городского округа город Чебоксары Чувашской Республики в течение 5 рабочих дней со дня подписания настоящего постановления направить его копию в Управление Федеральной службы государственной регистрации, кадастра и картографии по Чувашской Республике и ПАО «Россети Волга».

9. Публичный сервитут считается установленным со дня внесения сведений о нем в Единый государственный реестр недвижимости.

10. Контроль за выполнением настоящего постановления возложить на заместителя главы администрации города по имущественным и земельным отношениям.

Временно исполняющий полномочия
главы города Чебоксары

С.О. Трофимов

Приложение № 1 к постановлению администрации г. Чебоксары
от "08" декабря 2025 № 3642

СХЕМА РАСПОЛОЖЕНИЯ ГРАНИЦ ПУБЛИЧНОГО СЕРВИТУТА



Система координат: МСК-21, зона 1
Масштаб 1:1000

Условные обозначения :

- - проектная граница публичного сервитута
- 1 - характерная точка границы публичного сервитута
- - местоположение инженерного сооружения
- - границы земельных участков, сведения о которых содержатся в ЕГРН
- - границы кадастровых кварталов, сведения о которых содержатся в ЕГРН
- :158 - кадастровый номер земельного участка, сведения о котором содержатся в ЕГРН
- 21:17:070701 - номер кадастрового квартала, сведения о котором содержатся в ЕГРН
- д. Сарчаки - граница и наименование установленных административно-территориальных образований

ГРАФИЧЕСКОЕ ОПИСАНИЕ

местоположения границ публичного сервитута

Публичный сервитут для использования земель и земельных участков в целях эксплуатации объектов электросетевого хозяйства «ВЛИ 0,4 кВ (ф-2 КТП-10/0,4 кВ №173/160 кВА ВЛ-10 кВ №7 ПС 35 кВ Чандрово) от оп.13 до оп.13/1», инвентарный номер 2122-00-000000200551 и их неотъемлемых технологических частей, необходимых для организации электроснабжения населения, подключения (технологического присоединения) к сетям инженерно-технического обеспечения
 (наименование объекта, местоположение границ которого описано (далее - объект)

Раздел 1

Сведения об объекте		
№ п/п	Характеристики объекта	Описание характеристик
1	2	3
1	Местоположение объекта	Чувашская Республика, городской округ город Чебоксары, деревня Чандрово Чувашская Республика, городской округ город Чебоксары, город Чебоксары
2	Площадь объекта +/- величина погрешности определения площади (Р+/- Дельта Р)	115 кв.м ± 16.44 кв.м
3	Иные характеристики объекта	Публичный сервитут для использования земель и земельных участков в целях эксплуатации объектов электросетевого хозяйства «ВЛИ 0,4 кВ (ф-2 КТП-10/0,4 кВ №173/160 кВА ВЛ-10 кВ №7 ПС 35 кВ Чандрово) от оп.13 до оп.13/1», инвентарный номер 2122-00-000000200551 и их неотъемлемых технологических частей, необходимых для организации электроснабжения населения, подключения (технологического присоединения) к сетям инженерно-технического обеспечения, сроком на 49 (сорок девять) лет. Публичный сервитут устанавливается в пользу ПАО «Россети Волга» ОГРН 1076450006280, ИНН 6450925977 адрес: 410031, Российская Федерация, г. Саратов, ул. Первомайская, д. 42/44. тел.: 8 (8452) 30-25-32; 30-26-21 e-mail: office@rossetivolga.ru.

Раздел 2

Сведения о местоположении границ объекта					
1. Система координат <u>МСК-21, зона 1</u>					
2. Сведения о характерных точках границ объекта					
Обозначение характерных точек границ	Координаты, м		Метод определения координат характерной точки	Средняя квадратическая погрешность положения характерной точки (M _t), м	Описание обозначения точки на местности (при наличии)
	X	Y			
1	2	3	4	5	6
1	407770.78	1221494.83	Аналитический метод	0.50	—
2	407770.61	1221493.82	Аналитический метод	0.50	—
3	407770.02	1221492.99	Аналитический метод	0.50	—
4	407769.13	1221492.49	Аналитический метод	0.50	—
5	407768.10	1221492.43	Аналитический метод	0.50	—
6	407767.16	1221492.82	Аналитический метод	0.50	—
7	407766.47	1221493.59	Аналитический метод	0.50	—

8	407766.19	1221494.57	Аналитический метод	0.50	—
9	407764.97	1221516.04	Аналитический метод	0.50	—
10	407765.14	1221517.05	Аналитический метод	0.50	—
11	407765.73	1221517.89	Аналитический метод	0.50	—
12	407766.62	1221518.38	Аналитический метод	0.50	—
13	407767.65	1221518.44	Аналитический метод	0.50	—
14	407768.59	1221518.05	Аналитический метод	0.50	—
15	407769.27	1221517.29	Аналитический метод	0.50	—
16	407769.56	1221516.30	Аналитический метод	0.50	—
1	407770.78	1221494.83	Аналитический метод	0.50	—

3. Сведения о характерных точках части (частей) границы объекта

Обозначение характерных точек части границы	Координаты, м		Метод определения координат характерной точки	Средняя квадратическая погрешность положения характерной точки (M_t), м	Описание обозначения точки на местности (при наличии)
	X	Y			
1	2	3	4	5	6
—	—	—	—	—	—

Приложение № 2
к постановлению администрации
города Чебоксары
от 08.12.2025 № 3642

График производства работ

N п/п	Наименование работ	Сроки
1	Эксплуатация объекта «ВЛИ 0,4 кВ (ф-2 КТП- 10/0,4 кВ № 173/160 кВА ВЛ-10 кВ № 7 ПС 35 кВ Чандрово) от оп. 13 до оп. 13/1», инвентарный номер 2122-00-000000200551	Декабрь 2025 – Ноябрь 2024

Администрация города Чебоксары

ПОСТАНОВЛЕНИЕ

от 08.12.2025 № 3643

Об установлении публичного сервитута на земельные участки в городе Чебоксары

В соответствии со статьёй 23, главой V.7 Земельного кодекса Российской Федерации, на основании выписок из Единого государственного реестра недвижимости об объекте недвижимости от 14.11.2025, ходатайства ПАО «Т Плюс» от 10.11.2025 № 50500-35-03793 (вх. адм. № 23424 от 10.11.2025), в целях, указанных п. 1 ст. 39.37 Земельного кодекса Российской Федерации, администрация города Чебоксары постановляет:

1. Установить публичный сервитут для реконструкции тепловых сетей 5 мкр., 6 мкр., контура котельной 4-С г. Чебоксары, с инвентарными номерами 00-004986, 00-005216, 00-005241, 00-005242, 00-005243, 00-005244, которые являются объектами местного значения, и их эксплуатации, в отношении частей земельных участков из земель населенных пунктов с кадастровыми номерами:

21:01:010110:45 площадью 542 кв.м в составе земельного участка площадью 5214 кв.м, местоположение: Чувашская Республика – Чувашия, г. Чебоксары, р-н Московский, ул. Мичмана Павлова, дом 21, с видом разрешенного использования «для эксплуатации зданий пожарной части № 5»;

21:01:010110:1167 площадью 970 кв.м в составе земельного участка площадью 24735 кв.м, местоположение: Чувашская Республика – Чувашия, г. Чебоксары, ул. Мичмана Павлова, д. 23, с видом разрешенного использования «для эксплуатации объектов отряда технической службы № 2».

2. Публичный сервитут устанавливается сроком на 10 (Десять) лет.

3. Утвердить границы публичного сервитута согласно приложению к настоящему постановлению – графическому описанию местоположения границ публичного сервитута.

4. Срок, в течение которого использование земельного участка (его части) и (или) расположенного на нем объекта недвижимого имущества в соответствии с их разрешенным использованием будет невозможно или существенного затруднено в связи с осуществлением сервитута, составляет 3 месяца.

5. Обладателю публичного сервитута – ПАО «Т Плюс» (ОГРН 1056315070350) привести земельные участки в состояние, пригодное для использования в соответствии с видом разрешенного использования, в срок не позднее чем три месяца после завершения строительства, капитального или текущего ремонта, реконструкции, эксплуатации, консервации, сноса инженерного сооружения.

6. Настоящее постановление подлежит официальному опубликованию в течение пяти рабочих дней со дня его подписания и вступает в силу со дня его официального опубликования.

7. Муниципальному казенному учреждению «Земельное управление» городского округа город Чебоксары Чувашской Республики в течение 5 рабочих дней со дня подписания настоящего постановления направить его копию в Управление Федеральной службы государственной регистрации, кадастра и картографии по Чувашской Республике и ПАО «Т Плюс».

8. Публичный сервитут считается установленным со дня внесения сведений о нем в Единый государственный реестр недвижимости.

9. Контроль за выполнением настоящего постановления возложить на заместителя главы администрации города по имущественным и земельным отношениям.

Временно исполняющий обязанности
главы города Чебоксары

С.О. Трофимов

Приложение к постановлению администрации города Чебоксары
от 08 декабря 2025 № 3643**ГРАФИЧЕСКОЕ ОПИСАНИЕ**
местоположения границ публичного сервитута**Публичный сервитут с целью размещения тепловой сети у д. 21 и 23 по ул. М.
Павлова г. Чебоксары**

(наименование объекта, местоположение границ которого описано (далее - объект))

Раздел 1**Сведения об объекте**

№ п/п	Характеристики объекта	Описание характеристик
1	2	3
1.	Местоположение объекта	Чувашская Республика (Чувашия), город Чебоксары
2.	Площадь объекта +/- величина погрешности определения площади (Р +/- Дельта Р)	1512 +/- 14 м ²
3.	Иные характеристики объекта	-

Раздел 2

Сведения о местоположении границ объекта

1. Система координат МСК-21, зона 1

2. Сведения о характерных точках границ объекта

Обозначение характерных точек границ	Координаты, м		Метод определения координат характерной точки	Средняя квадратическая погрешность положения характерной точки (Mt), м	Описание обозначения точки на местности (при наличии)
	X	Y			
1	2	3	4	5	6
1	409485.33	1226859.91	Метод спутниковых геодезических измерений (определений)	0.10	-
2	409487.95	1226852.85	Метод спутниковых геодезических измерений (определений)	0.10	-
3	409504.82	1226859.11	Метод спутниковых геодезических измерений (определений)	0.10	-
4	409505.52	1226857.23	Метод спутниковых геодезических измерений (определений)	0.10	-
5	409514.92	1226860.72	Метод спутниковых геодезических измерений (определений)	0.10	-
6	409514.23	1226862.59	Метод спутниковых геодезических измерений (определений)	0.10	-
7	409516.05	1226863.27	Метод спутниковых геодезических измерений (определений)	0.10	-
8	409513.61	1226841.82	Метод спутниковых геодезических измерений (определений)	0.10	-
9	409531.77	1226820.49	Метод спутниковых геодезических измерений (определений)	0.10	-
10	409537.50	1226825.37	Метод спутниковых геодезических измерений (определений)	0.10	-
11	409521.46	1226844.21	Метод спутниковых геодезических измерений (определений)	0.10	-

2. Сведения о характерных точках границ объекта

Обозначение характерных точек границ	Координаты, м		Метод определения координат характерной точки	Средняя квадратическая погрешность положения характерной точки (M _t), м	Описание обозначения точки на местности (при наличии)
	X	Y			
1	2	3	4	5	6
12	409523.71	1226863.90	Метод спутниковых геодезических измерений (определений)	0.10	-
13	409524.34	1226863.82	Метод спутниковых геодезических измерений (определений)	0.10	-
14	409524.45	1226864.69	Метод спутниковых геодезических измерений (определений)	0.10	-
15	409530.95	1226863.94	Метод спутниковых геодезических измерений (определений)	0.10	-
16	409531.81	1226871.43	Метод спутниковых геодезических измерений (определений)	0.10	-
17	409525.39	1226872.16	Метод спутниковых геодезических измерений (определений)	0.10	-
18	409525.46	1226872.75	Метод спутниковых геодезических измерений (определений)	0.10	-
19	409524.73	1226872.84	Метод спутниковых геодезических измерений (определений)	0.10	-
20	409533.37	1226948.57	Метод спутниковых геодезических измерений (определений)	0.10	-
21	409533.74	1226948.40	Метод спутниковых геодезических измерений (определений)	0.10	-
22	409534.51	1226950.10	Метод спутниковых геодезических измерений (определений)	0.10	-
23	409549.11	1226948.21	Метод спутниковых геодезических измерений (определений)	0.10	-
24	409550.08	1226955.68	Метод спутниковых геодезических измерений (определений)	0.10	-

2. Сведения о характерных точках границ объекта

Обозначение характерных точек границ	Координаты, м		Метод определения координат характерной точки	Средняя квадратическая погрешность положения характерной точки (Mt), м	Описание обозначения точки на местности (при наличии)
	X	Y			
1	2	3	4	5	6
25	409535.24	1226957.60	Метод спутниковых геодезических измерений (определений)	0.10	-
26	409529.26	1226960.31	Метод спутниковых геодезических измерений (определений)	0.10	-
27	409525.54	1226952.12	Метод спутниковых геодезических измерений (определений)	0.10	-
28	409526.40	1226951.73	Метод спутниковых геодезических измерений (определений)	0.10	-
29	409526.02	1226950.58	Метод спутниковых геодезических измерений (определений)	0.10	-
30	409517.25	1226873.78	Метод спутниковых геодезических измерений (определений)	0.10	-
31	409516.53	1226873.87	Метод спутниковых геодезических измерений (определений)	0.10	-
32	409516.21	1226871.36	Метод спутниковых геодезических измерений (определений)	0.10	-
33	409504.55	1226867.03	Метод спутниковых геодезических измерений (определений)	0.10	-
1	409485.33	1226859.91	Метод спутниковых геодезических измерений (определений)	0.10	-

3. Сведения о характерных точках части (частей) границы объекта

Обозначение характерных точек части границы	Координаты, м		Метод определения координат характерной точки	Средняя квадратическая погрешность положения характерной точки (Mt), м	Описание обозначения точки на местности (при наличии)
	X	Y			
1	2	3	4	5	6
-	-	-	-	-	-

Раздел 3

Сведения о местоположении измененных (уточненных) границ объекта

1. Система координат -


2. Сведения о характерных точках границ объекта

Обозначение характерных точек границ	Существующие координаты, м		Измененные (уточненные) координаты, м		Метод определения координат характерной точки	Средняя квадратическая погрешность положения характерной точки (Mt), м	Описание обозначения точки на местности (при наличии)
	X	Y	X	Y			
1	2	3	4	5	6	7	8
-	-	-	-	-	-	-	

3. Сведения о характерных точках части (частей) границы объекта

Обозначение характерных точек части границы	Существующие координаты, м		Измененные (уточненные) координаты, м		Метод определения координат характерной точки	Средняя квадратическая погрешность положения характерной точки (Mt), м	Описание обозначения точки на местности (при наличии)
	X	Y	X	Y			
1	2	3	4	5	6	7	8
-	-	-	-	-	-	-	

Раздел 4 План границ объекта

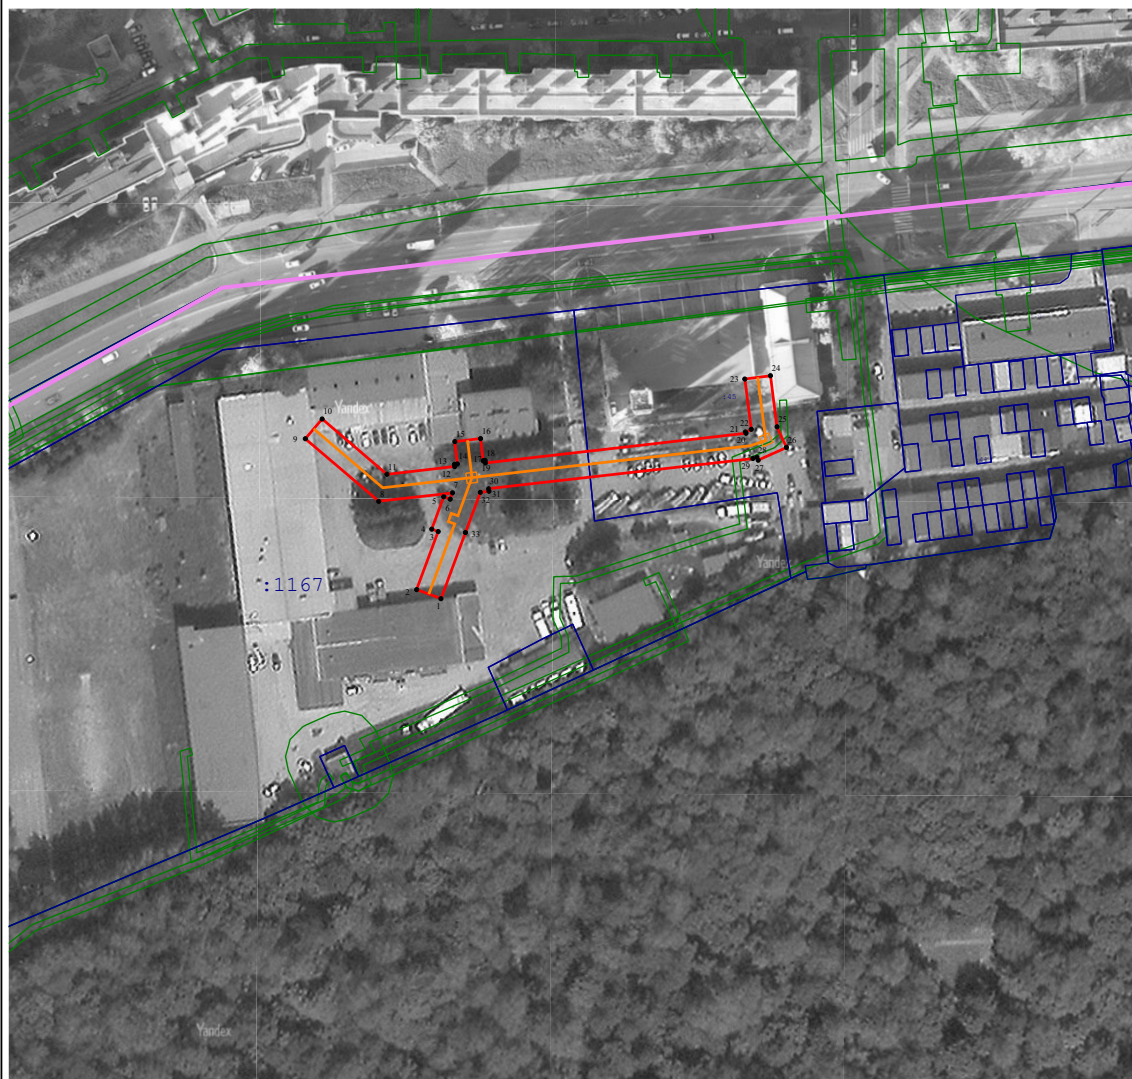

Масштаб 1:2 000

Используемые условные знаки и обозначения:

- - Проектные границы публичного сервитута
- - Обозначение характерной точки границы, сведения о которой позволяют однозначно определить ее положение на местности
- - Существующая часть границы земельного участка, имеющиеся в ЕГРН сведения о которой достаточны для определения ее местоположения
- - Контур здания, сооружения, объекта незавершенного строительства (контур части здания, сооружения), имеющиеся в ЕГРН сведения о которой достаточны для определения ее местоположения
- - Граница кадастрового квартала
- - Граница зон с особыми условиями использования территорий

Подпись _____ Дата « 19 » сентября 20 25 г.

Место для оттиска печати (при наличии) лица, составившего описание местоположения границ объекта

Администрация города Чебоксары
ПОСТАНОВЛЕНИЕ
от 08.12.2025 № 3644

О внесении изменений в административный регламент администрации города Чебоксары предоставления муниципальной услуги «Выдача, продление ордера-разрешения на вырубку (снос) зеленых насаждений на земельных участках, находящихся в муниципальной собственности города Чебоксары», утвержденный постановлением администрации города Чебоксары от 25.10.2023 № 3892

В соответствии с федеральными законами от 06.10.2003 № 131-ФЗ «Об общих принципах организации местного самоуправления в Российской Федерации», от 27.07.2010 № 210-ФЗ «Об организации предоставления государственных и муниципальных услуг», Уставом городского округа город Чебоксары Чувашской Республики, принятым решением Чебоксарского городского Собрания депутатов Чувашской Республики от 30.11.2005 № 40, администрация города Чебоксары **п о с т а н о в л я е т**:

1. Внести в подраздел 2.6 раздела II «Стандарт предоставления муниципальной услуги» административного регламента администрации города Чебоксары предоставления муниципальной услуги «Выдача, продление ордера-разрешения на вырубку (снос) зеленых насаждений на земельных участках, находящихся в муниципальной собственности

города Чебоксары», утвержденного постановлением администрации города Чебоксары от 25.10.2023 № 3892, следующие изменения:

абзац первый подпункта 2.6.1.3 пункта 2.6.1 изложить в следующей редакции:

«В случае необходимости вырубки (сноса) зеленых насаждений для строительства, реконструкции объектов капитального строительства вместе с благоустройством прилегающей территории (за исключением случаев, когда указанные работы осуществляются на основании разрешения на строительство):»

абзац первый подпункта 2.6.2.3 пункта 2.6.2 изложить в следующей редакции:

«В случае необходимости вырубки (сноса) зеленых насаждений для строительства, реконструкции объектов капитального строительства вместе с благоустройством прилегающей территории (за исключением случаев, когда указанные работы осуществляются на основании разрешения на строительство):».

2. Настоящее постановление вступает в силу со дня его официального опубликования.

3. Контроль за выполнением настоящего постановления возложить на заместителя главы администрации города Чебоксары по вопросам ЖКХ.

Временно исполняющий полномочия
главы города Чебоксары

С.О. Трофимов

Администрация города Чебоксары
ПОСТАНОВЛЕНИЕ
от 08.12.2025 № 3657

О внесении изменения в Перечень ярмарок, планируемых к проведению в 2026 году, утвержденный постановлением администрации города Чебоксары от 24.11.2025 № 3439

В соответствии с Федеральным законом от 06.10.2003 № 131-ФЗ «Об общих принципах организации местного самоуправления в Рос-

«

29.	Автономное учреждение «Творческий город» городского округа город Чебоксары Чувашской Республики. ИНН: 2127330966. Адрес: 428000, г. Чебоксары, ул. Ленинградская, д. 21	г. Чебоксары, Красная площадь, на земельном участке с кадастровым номером 21:01:020101:150	универсальная	разовая	1 – 11 января
-----	---	--	---------------	---------	---------------

».

2. Управлению по развитию потребительского рынка и предпринимательства администрации города Чебоксары направить настоящее постановление в течение 10 рабочих дней со дня его официального опубликования в Министерство экономического развития и имущественных отношений Чувашской Республики на бумажном носителе и в электронном виде.

3. Настоящее постановление вступает в силу со дня его официального опубликования.

4. Контроль за исполнением настоящего постановления возложить на заместителя главы администрации города по имущественным и земельным отношениям.

Временно исполняющий полномочия
главы города Чебоксары

С.О. Трофимов

Администрация города Чебоксары
ПОСТАНОВЛЕНИЕ
от 09.12.2025 № 3663

О внесении изменения в Перечень организаций города Чебоксары, на базе которых создаются пункты временного размещения пострадавшего в чрезвычайных ситуациях населения, утвержденный постановлением администрации города Чебоксары от 04.04.2017 № 834

В целях оптимизации организации приёма и размещения пострадавшего населения на территории города Чебоксары администрация города Чебоксары **п о с т а н о в л я е т**:

1. Раздел «Ленинский район» Перечня организаций города Чебоксары, на базе которых создаются пункты временного размещения пострадавшего в чрезвычайных ситуациях населения, утвержденного по-

становлением администрации города Чебоксары от 04.04.2017 № 834 «О создании пунктов временного размещения и пунктов длительного пребывания пострадавшего в чрезвычайных ситуациях природного и техногенного характера населения на территории города Чебоксары» (приложение № 2), дополнить строкой следующего содержания:

«

9	МБОУ «СОШ № 20» города Чебоксары	г. Чебоксары, ул. Хузангая, д. 8
---	----------------------------------	----------------------------------

».

2. Настоящее постановление вступает в силу со дня его официального опубликования.

3. Контроль за исполнением настоящего постановления возложить на заместителя главы администрации города по вопросам ЖКХ.

Временно исполняющий полномочия
главы города Чебоксары

С.О. Трофимов

*Администрация города Чебоксары***ПОСТАНОВЛЕНИЕ***от 09.12.2025 № 3671***Об установлении публичного сервитута на земельные участки
в городе Чебоксары**

В соответствии со статьёй 23, главой V.7 Земельного кодекса Российской Федерации, на основании выписок из Единого государственного реестра недвижимости об объекте недвижимости от 31.10.2025, ходатайства ПАО «Россети Волга» от 30.10.2025 № 2172 (вх. адм. № 22758 от 31.10.2025), в целях, указанных п. 1 ст. 39.37 Земельного кодекса Российской Федерации, администрация города Чебоксары **п о с т а н о в л я е т**:

1. Установить публичный сервитут для эксплуатации линейного объекта электросетевого хозяйства «ВЛИ 0,4 кВ (ф-1 КТП-10/0,4 кВ № 655/250 кВА ВЛ-10 кВ № 1 ПС 35 кВ Чандрово) от оп. 4/9 до оп. 4/9/2», инвентарный номер 2122-00-000000200617 и его неотъемлемых технологических частей, необходимых для организации электроснабжения населения, подключения (технологического присоединения) к сетям инженерно-технического обеспечения, в отношении частей земельных участков из земель населенных пунктов с кадастровыми номерами:

- 21:01:011103:341 площадью 1 кв.м в составе земельного участка площадью 500 кв.м, расположенного по адресу: Чувашская Республика – Чувашия, городской округ город Чебоксары, деревня Чандрово, ул. Зимняя, земельный участок 26А, с видом разрешенного использования «для индивидуального жилищного строительства»;

- 21:01:011103:340 площадью 19 кв.м в составе земельного участка площадью 500 кв.м, расположенного по адресу: Чувашская Республика – Чувашия, городской округ город Чебоксары, деревня Чандрово, ул. Зимняя, земельный участок 26, с видом разрешенного использования «для индивидуального жилищного строительства»;

- 21:01:000000:56740 площадью 110 кв.м в составе земельного участка площадью 54984 кв.м, расположенного по адресу: Чувашская Республика – Чувашия, г. Чебоксары, д. Чандрово, с видом разрешенного использования «улично-дорожная сеть».

2. Публичный сервитут устанавливается сроком на 49 (Сорок девять) лет.

3. Утвердить границы публичного сервитута согласно приложению к настоящему постановлению – схеме расположения границ публичного сервитута и графическому описанию местоположения границ публичного сервитута.

4. Срок, в течение которого использование земельного участка (его части) и (или) расположенного на нем объекта недвижимого имущества в соответствии с их разрешенным использованием будет невозможно или существенного затруднено в связи с осуществлением сервитута, не предусмотрен.

5. Обладателю публичного сервитута – ПАО «Россети Волга» (ОГРН 1076450006280) привести земельный участок в состояние, пригодное для использования в соответствии с видом разрешенного использования, снести инженерное сооружение, размещенное на основании публичного сервитута, в сроки, предусмотренные пунктом 8 статьи 39.50 Земельного кодекса Российской Федерации.

6. Настоящее постановление подлежит официальному опубликованию в течение пяти рабочих дней со дня его подписания и вступает в силу со дня его официального опубликования.

7. Муниципальному казенному учреждению «Земельное управление» городского округа город Чебоксары Чувашской Республики в течение 5 рабочих дней со дня подписания настоящего постановления направить его копию в Управление Федеральной службы государственной регистрации, кадастра и картографии по Чувашской Республике и ПАО «Россети Волга».

8. Публичный сервитут считается установленным со дня внесения сведений о нем в Единый государственный реестр недвижимости.

9. Контроль за выполнением настоящего постановления возложить на заместителя главы администрации города по имущественным и земельным отношениям.

Временно исполняющий полномочия
главы города Чебоксары

С.О. Трофимов

Приложение № 1 к постановлению администрации г. Чебоксары
 от " 09 " декабря 2025 № 3671

СХЕМА РАСПОЛОЖЕНИЯ ГРАНИЦ ПУБЛИЧНОГО СЕРВИТУТА


 Система координат: МСК 21, зона 1
 Масштаб 1:1000

Условные обозначения :

- | | |
|--|---|
| — | - проектная граница публичного сервитута |
| • 1 | - характерная точка границы публичного сервитута |
| — | - местоположение инженерного сооружения |
| — | - границы земельных участков, сведения о которых содержатся в ЕГРН |
| — | - границы кадастровых кварталов, сведения о которых содержатся в ЕГРН |
| :158 | - кадастровый номер земельного участка, сведения о котором содержатся в ЕГРН |
| 21:17:070701 | - номер кадастрового квартала, сведения о котором содержатся в ЕГРН |
| — д. Сарчаки | - установленная граница и наименование административно-территориального образования |

ГРАФИЧЕСКОЕ ОПИСАНИЕ

местоположения границ публичного сервитута

Публичный сервитут для использования земель и земельных участков в целях эксплуатации объектов электросетевого хозяйства «ВЛИ 0,4 кВ (ф-1 КТП-10/0,4 кВ №655/250 кВА ВЛ-10 кВ №1 ПС 35 кВ Чандрово) от оп. 4/9 до оп. 4/9/2» инвентарный номер 2122-00-000000200617 и их неотъемлемых технологических частей, необходимых для организации электроснабжения населения, подключения (технологического присоединения) к сетям инженерно-технического обеспечения
 (наименование объекта, местоположение границ которого описано (далее - объект))

Раздел 1

Сведения об объекте		
№ п/п	Характеристики объекта	Описание характеристик
1	2	3
1	Местоположение объекта	Чувашская Республика, городской округ город Чебоксары, деревня Чандрово
2	Площадь объекта +/- величина погрешности определения площади (Р+/- Дельта Р)	130 кв.м ± 11.61 кв.м
3	Иные характеристики объекта	Публичный сервитут для использования земель и земельных участков в целях эксплуатации объектов электросетевого хозяйства «ВЛИ 0,4 кВ (ф-1 КТП-10/0,4 кВ №655/250 кВА ВЛ-10 кВ №1 ПС 35 кВ Чандрово) от оп. 4/9 до оп. 4/9/2» инвентарный номер 2122-00-000000200617 и их неотъемлемых технологических частей, необходимых для организации электроснабжения населения, подключения (технологического присоединения) к сетям инженерно-технического обеспечения, сроком на 49 (сорок девять) лет. Публичный сервитут устанавливается в пользу ПАО «Россети Волга» ОГРН 1076450006280, ИНН 6450925977 адрес: 410031, Российская Федерация, г. Саратов, ул. Первомайская, д. 42/44. тел.: 8 (8452) 30-25-32; 30-26-21 e-mail: office@rossetivolga.ru.

Раздел 2

Сведения о местоположении границ объекта					
1. Система координат <u>МСК-21, зона 1</u>					
2. Сведения о характерных точках границ объекта					
Обозначение характерных точек границ	Координаты, м		Метод определения координат характерной точки	Средняя квадратическая погрешность положения характерной точки (M _t), м	Описание обозначения точки на местности (при наличии)
	X	Y			
1	2	3	4	5	6
1	406528.08	1220640.34	Аналитический метод	0.50	—
2	406527.89	1220641.51	Аналитический метод	0.50	—
3	406528.31	1220642.63	Аналитический метод	0.50	—
4	406529.23	1220643.38	Аналитический метод	0.50	—
5	406530.41	1220643.57	Аналитический метод	0.50	—
6	406531.52	1220643.15	Аналитический метод	0.50	—
7	406532.28	1220642.23	Аналитический метод	0.50	—
8	406540.00	1220625.11	Аналитический метод	0.50	—
9	406542.91	1220625.35	Аналитический метод	0.50	—
10	406544.08	1220625.14	Аналитический метод	0.50	—
11	406544.99	1220624.37	Аналитический метод	0.50	—
12	406545.39	1220623.25	Аналитический метод	0.50	—
13	406545.18	1220622.07	Аналитический метод	0.50	—
14	406544.41	1220621.16	Аналитический метод	0.50	—
15	406543.29	1220620.76	Аналитический метод	0.50	—
16	406538.82	1220620.39	Аналитический метод	0.50	—
17	406537.64	1220620.57	Аналитический метод	0.50	—

18	406536.71	1220621.32	Аналитический метод	0.50	—
1	406528.08	1220640.34	Аналитический метод	0.50	—
3. Сведения о характерных точках части (частей) границы объекта					
Обозначение характерных точек части границы	Координаты, м		Метод определения координат характерной точки	Средняя квадратическая погрешность положения характерной точки (M), м	Описание обозначения точки на местности (при наличии)
	X	Y			
1	2	3	4	5	6
—	—	—	—	—	—

Администрация города Чебоксары

ПОСТАНОВЛЕНИЕ

от 09.12.2025 № 3672

Об установлении публичного сервитута на земельные участки в городе Чебоксары

В соответствии со статьёй 23, главой V.7 Земельного кодекса Российской Федерации, на основании выписок из Единого государственного реестра недвижимости об объекте недвижимости от 21.10.2025, ходатайства ПАО «Россети Волга» от 05.11.2025 № 2222 (вх. адм. № 23170 от 06.11.2025), в целях, указанных п. 1 ст. 39.37 Земельного кодекса Российской Федерации, администрация города Чебоксары постановляет:

1. Установить публичный сервитут для эксплуатации линейного объекта электросетевого хозяйства «КЛ 10 кВ от яч. № 30 ЗРУ 10 кВ ПС 110 кВ Лапсары до ПКУ 10 кВ уч. 21:01:021103:86 и 21:01:021103:60», инвентарный номер 2122-00-000000201019 и его неотъемлемых технологических частей, необходимых для организации электроснабжения населения, подключения (технологического присоединения) к сетям инженерно-технического обеспечения, в отношении частей земельных участков из земель населенных пунктов с кадастровыми номерами:

21:01:021103:86 площадью 239 кв.м в составе земельного участка площадью 87453 кв.м, расположенный по адресу: Чувашская Республика - Чувашия, г. Чебоксары, шоссе Ишлейское, земельный участок 2, с видом разрешенного использования «производственная деятельность»;

21:01:021103:66 площадью 105 кв.м в составе земельного участка площадью 29352 кв.м, местоположение: Чувашская Республика - Чувашия, г. Чебоксары, ш. Ишлейское, с видом разрешенного использования «улично-дорожная сеть»;

21:01:000000:163 площадью 81 кв.м в составе земельного участка площадью 136993 кв.м, местоположение установлено относительно ориентира, расположенного в границах участка. Почтовый адрес ориентира: Чувашская Республика - Чувашия, г. Чебоксары, с видом разрешенного использования «для содержания и эксплуатации автомобильной дороги Чебоксары-Сурское (до границы Ульяновской области)»;

21:01:021101:49 площадью 67 кв.м в составе земельного участка площадью 5172 кв.м, местоположение установлено относительно ориентира, расположенного в границах участка. Почтовый адрес ориентира: Чувашская Республика - Чувашия, г. Чебоксары, ш. Ишлейское, с видом разрешенного использования «земли общего пользования»;

21:01:021101:28 площадью 89 кв.м в составе земельного участка площадью 194011 кв.м, местоположение: Чувашская Республика - Чувашия, г. Чебоксары, с видом разрешенного использования «железнодорожный транспорт»;

21:01:000000:90 (Единое землепользование) (обособленные участки: 21:01:021104:158, 21:01:021104:155, 21:01:021104:152) площадью 182 кв.м в составе земельного участка площадью 364495 кв.м, местоположение: Чувашская Республика - Чувашия, г. Чебоксары, участок расположен в кадастровых кварталах 21:01:021303, 21:01:021206, 21:01:021205, 21:01:021202, 21:01:021104, с видом разрешенного использования «земельные участки (территории) общего пользования».

21:01:021104:162 площадью 5 кв.м в составе земельного участка площадью 2095 кв.м, местоположение установлено относительно ориентира, расположенного за пределами участка. Ориентир ГРП № 68. Участок находится примерно в 233 м, по направлению на северо-запад от ориентира. Почтовый адрес ориентира: Чувашская Республика - Чувашия, г. Чебоксары, р-н Ленинский, ул. Совхозная, дом 2а, с видом разрешенного использования «земли общего пользования»;

21:01:021104:160 площадью 117 кв.м в составе земельного участка площадью 44085 кв.м, местоположение установлено относительно ориентира, расположенного в границах участка. Почтовый адрес ориентира: Чувашская Республика - Чувашия, г. Чебоксары, с видом разрешенного

использования «для размещения и обслуживания скверов, парков, городских садов»;

21:01:021104:246 площадью 517 кв.м в составе земельного участка площадью 23829 кв.м, местоположение установлено относительно ориентира, расположенного в границах участка. Почтовый адрес ориентира: Чувашская Республика - Чувашия, г. Чебоксары, ул. Совхозная в пос. Новые Лапсары, с видом разрешенного использования «земли свободные от прав третьих лиц»;

21:01:021104:89 площадью 1 кв.м в составе земельного участка площадью 1974 кв.м, местоположение установлено относительно ориентира, расположенного в границах участка. Почтовый адрес ориентира: Чувашская Республика - Чувашия, г. Чебоксары, ул. Совхозная, дом 2А, с видом разрешенного использования «энергетика», и земель в кадастровом квартале 21:01:011103 площадью 108 кв.м, расположенных в границах городского округа город Чебоксары.

2. Публичный сервитут устанавливается сроком на 49 (Сорок девять) лет.

3. Утвердить границы публичного сервитута согласно приложению № 1 к настоящему постановлению – схеме расположения границ публичного сервитута и графическому описанию местоположения границ публичного сервитута.

4. Установить график производства работ согласно приложению № 2 к настоящему постановлению.

5. Срок, в течение которого использование земельного участка (его части) и (или) расположенного на нем объекта недвижимого имущества в соответствии с их разрешенным использованием будет невозможно или существенно затруднено в связи с осуществлением сервитута, не предусмотрен.

6. Обладателем публичного сервитута – ПАО «Россети Волга» (ОГРН 1076450006280):

6.1. Внести плату за публичный сервитут согласно статье 39.46 Земельного кодекса Российской Федерации в отношении части земельного участка, находящегося в государственной или муниципальной собственности и не обремененного правами третьих лиц, единовременным платежом в размере 0,01 процента кадастровой стоимости земельного участка за каждый год использования земельного участка, но не менее чем 0,1 процента кадастровой стоимости земельного участка, обремененного сервитутом, за весь срок сервитута, через расчетный счет МКУ «Земельное управление» города Чебоксары, не позднее 6 (Шести) месяцев со дня принятия настоящего постановления.

6.2. Привести земельный участок в состояние, пригодное для использования в соответствии с видом разрешенного использования, снести инженерное сооружение, размещенное на основании публичного сервитута, в сроки, предусмотренные пунктом 8 статьи 39.50 Земельного кодекса Российской Федерации.

7. Настоящее постановление подлежит официальному опубликованию в течение пяти рабочих дней со дня его подписания и вступает в силу со дня его официального опубликования.

8. Муниципальному казенному учреждению «Земельное управление» городского округа город Чебоксары Чувашской Республики в течение 5 рабочих дней со дня подписания настоящего постановления направить его копию в Управление Федеральной службы государственной регистрации, кадастра и картографии по Чувашской Республике и ПАО «Россети Волга».

9. Публичный сервитут считается установленным со дня внесения сведений о нем в Единый государственный реестр недвижимости.


10. Контроль за выполнением настоящего постановления возложить на заместителя главы администрации города по имущественным и земельным отношениям.

Временно исполняющий полномочия
главы города Чебоксары

С.О. Трофимов

Приложение № 1 к постановлению администрации г. Чебоксары
от "09" декабря 2025 № 3672

СХЕМА РАСПОЛОЖЕНИЯ ГРАНИЦ ПУБЛИЧНОГО СЕРВИТУТА

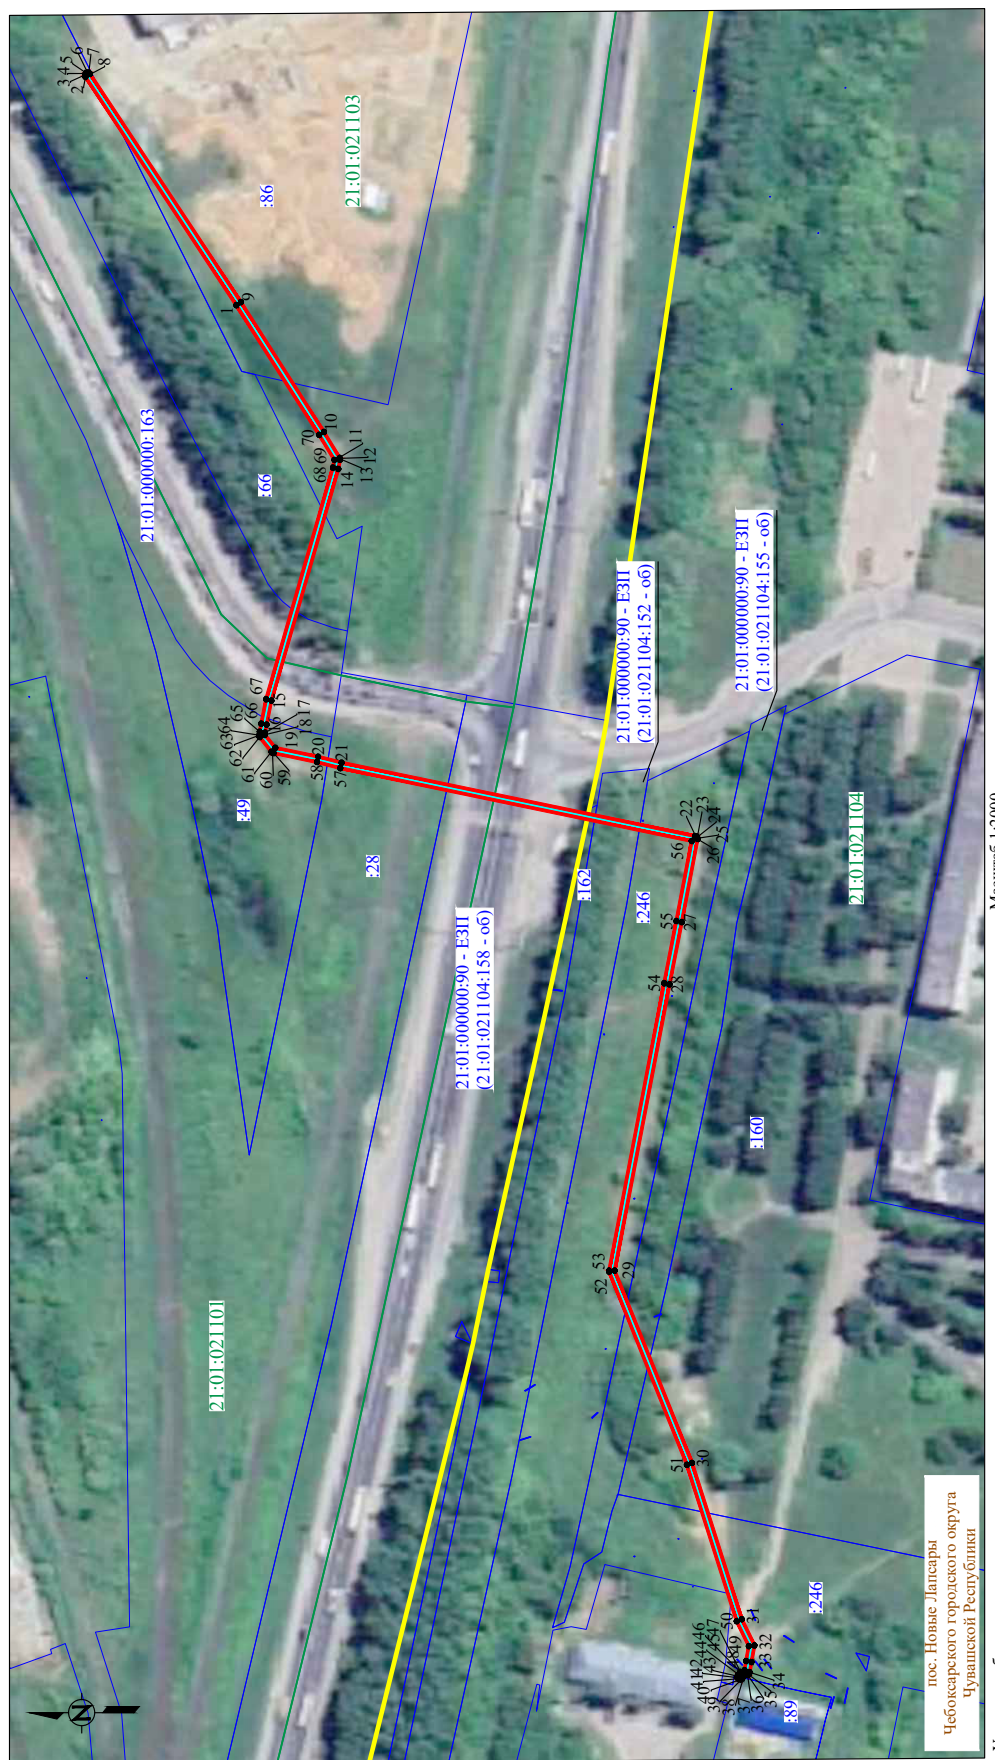

Условные обозначения :

- проектная граница публичного сервитута
- характеристика точки границы публичного сервитута
- местоположение инженерного сооружения
- границы земельных участков, сведения о которых содержатся в ЕГРН
- границы кадастровых кварталов, сведения о которых содержатся в ЕГРН
- кадастровый номер земельного участка, сведения о котором содержатся в ЕГРН
- номер кадастрового квартала, сведения о котором содержатся в ЕГРН
- граница и наименование установленных административно-территориальных образований

• 1
:158
21:17:070701
д. Сарыяки

ГРАФИЧЕСКОЕ ОПИСАНИЕ

местоположения границ публичного сервитута

Публичный сервитут для использования земель и земельных участков в целях эксплуатации объектов электросетевого хозяйства «КЛ 10 кВ от яч. №30 ЗРУ 10 кВ ПС 110 кВ Лапсары до ПКУ 10 кВ уч. 21:01:021103:86 и 21:01:021103:60» инвентарный номер 2122-00-000000201019 и их неотъемлемых технологических частей, необходимых для организации электроснабжения населения, подключения (технологического присоединения) к сетям инженерно-технического обеспечения
 (наименование объекта, местоположение границ которого описано (далее - объект)

Раздел 1

Сведения об объекте		
№ п/п	Характеристики объекта	Описание характеристик
1	2	3
1	Местоположение объекта	Чувашская Республика, городской округ город Чебоксары, поселок городского типа Новые Лапсары
2	Площадь объекта +/- величина погрешности определения площади (Р+/- Дельта Р)	1511 кв.м ± 46.13 кв.м
3	Иные характеристики объекта	Публичный сервитут для использования земель и земельных участков в целях эксплуатации объектов электросетевого хозяйства «КЛ 10 кВ от яч. №30 ЗРУ 10 кВ ПС 110 кВ Лапсары до ПКУ 10 кВ уч. 21:01:021103:86 и 21:01:021103:60» инвентарный номер 2122-00-000000201019 и их неотъемлемых технологических частей, необходимых для организации электроснабжения населения, подключения (технологического присоединения) к сетям инженерно-технического обеспечения, необходимого для электроснабжения населения, сроком на 49 (сорок девять) лет. Публичный сервитут устанавливается в пользу ПАО «Россети Волга» ОГРН 1076450006280, ИНН 6450925977 адрес: 410031, Российская Федерация, г. Саратов, ул. Первомайская, д. 42/44. тел.: 8 (8452) 30-25-32; 30-26-21 e-mail: office@rossetivolga.ru.

Раздел 2

Сведения о местоположении границ объекта					
1. Система координат <u>МСК-21, зона 1</u>					
2. Сведения о характерных точках границ объекта					
Обозначение характерных точек границ	Координаты, м		Метод определения координат характерной точки	Средняя квадратическая погрешность положения характерной точки (M _i), м	Описание обозначения точки местности (при наличии)
	X	Y			
1	2	3	4	5	6
1	402154.29	1229438.03	Аналитический метод	0.50	—
2	402209.26	1229521.19	Аналитический метод	0.50	—
3	402209.43	1229521.68	Аналитический метод	0.50	—
4	402209.32	1229522.18	Аналитический метод	0.50	—
5	402208.98	1229522.57	Аналитический метод	0.50	—
6	402208.49	1229522.74	Аналитический метод	0.50	—
7	402207.98	1229522.63	Аналитический метод	0.50	—
8	402207.59	1229522.29	Аналитический метод	0.50	—
9	402152.61	1229439.12	Аналитический метод	0.50	—
10	402122.39	1229391.85	Аналитический метод	0.50	—
11	402116.65	1229382.39	Аналитический метод	0.50	—
12	402116.52	1229382.08	Аналитический метод	0.50	—
13	402116.49	1229381.76	Аналитический метод	0.50	—
14	402117.13	1229378.39	Аналитический метод	0.50	—
15	402141.49	1229293.99	Аналитический метод	0.50	—
16	402143.26	1229285.23	Аналитический метод	0.50	—
17	402143.79	1229282.34	Аналитический метод	0.50	—
18	402143.90	1229281.55	Аналитический метод	0.50	—
19	402140.08	1229276.80	Аналитический метод	0.50	—

20	402124.49	1229273.57	Аналитический метод	0.50	–
21	402115.95	1229271.37	Аналитический метод	0.50	–
22	401987.14	1229244.65	Аналитический метод	0.50	–
23	401986.72	1229244.51	Аналитический метод	0.50	–
24	401986.39	1229244.19	Аналитический метод	0.50	–
25	401986.26	1229243.88	Аналитический метод	0.50	–
26	401986.23	1229243.56	Аналитический метод	0.50	–
27	401992.02	1229213.31	Аналитический метод	0.50	–
28	401996.47	1229190.65	Аналитический метод	0.50	–
29	402016.47	1229086.37	Аналитический метод	0.50	–
30	401988.28	1229016.34	Аналитический метод	0.50	–
31	401970.15	1228959.41	Аналитический метод	0.50	–
32	401965.52	1228949.88	Аналитический метод	0.50	–
33	401966.61	1228943.83	Аналитический метод	0.50	–
34	401967.27	1228940.06	Аналитический метод	0.50	–
35	401967.40	1228939.65	Аналитический метод	0.50	–
36	401967.72	1228939.31	Аналитический метод	0.50	–
37	401968.03	1228939.16	Аналитический метод	0.50	–
38	401969.41	1228938.55	Аналитический метод	0.50	–
39	401969.99	1228937.84	Аналитический метод	0.50	–
40	401970.41	1228937.54	Аналитический метод	0.50	–
41	401970.93	1228937.49	Аналитический метод	0.50	–
42	401971.40	1228937.70	Аналитический метод	0.50	–
43	401971.70	1228938.12	Аналитический метод	0.50	–
44	401971.75	1228938.64	Аналитический метод	0.50	–
45	401971.54	1228939.11	Аналитический метод	0.50	–
46	401970.66	1228940.19	Аналитический метод	0.50	–
47	401969.16	1228940.85	Аналитический метод	0.50	–
48	401968.58	1228944.18	Аналитический метод	0.50	–
49	401967.61	1228949.59	Аналитический метод	0.50	–
50	401972.01	1228958.67	Аналитический метод	0.50	–
51	401990.17	1229015.66	Аналитический метод	0.50	–
52	402018.49	1229086.04	Аналитический метод	0.50	–
53	402018.50	1229086.36	Аналитический метод	0.50	–
54	401998.43	1229191.04	Аналитический метод	0.50	–
55	401993.98	1229213.69	Аналитический метод	0.50	–
56	401988.40	1229242.87	Аналитический метод	0.50	–
57	402116.41	1229269.42	Аналитический метод	0.50	–
58	402124.94	1229271.62	Аналитический метод	0.50	–
59	402140.72	1229274.89	Аналитический метод	0.50	–
60	402141.14	1229275.03	Аналитический метод	0.50	–
61	402141.48	1229275.35	Аналитический метод	0.50	–
62	402145.80	1229280.73	Аналитический метод	0.50	–
63	402145.93	1229281.04	Аналитический метод	0.50	–
64	402145.96	1229281.36	Аналитический метод	0.50	–
65	402145.76	1229282.67	Аналитический метод	0.50	–
66	402145.22	1229285.61	Аналитический метод	0.50	–
67	402143.44	1229294.47	Аналитический метод	0.50	–
68	402119.08	1229378.86	Аналитический метод	0.50	–
69	402118.55	1229381.66	Аналитический метод	0.50	–
70	402124.09	1229390.79	Аналитический метод	0.50	–
1	402154.29	1229438.03	Аналитический метод	0.50	–

3. Сведения о характерных точках части (частей) границы объекта

Обозначение характерных точек части границы	Координаты, м		Метод определения координат характерной точки	Средняя квадратическая погрешность положения характерной точки (M _t), м	Описание обозначения точки на местности (при наличии)
	X	Y			
1	2	3	4	5	6
–	–	–	–	–	–

Приложение № 2
к постановлению администрации
города Чебоксары
от 09.12.2025_№ 3672

График производства работ

N п/п	Наименование работ	Сроки
1	Эксплуатация объекта «КЛ 10 кВ от яч. № 30 ЗРУ 10 кВ ПС 110 кВ Лапсары до ПКУ 10 кВ уч. 21:01:021103:86 и 21:01:021103:60», инвентарный номер 2122-00-000000201019	Декабрь 2025 - Ноябрь 2074

*Администрация города Чебоксары***ПОСТАНОВЛЕНИЕ***от 09.12.2025 № 3673***Об определении организации для содержания и обслуживания сети водоотведения, не имеющей эксплуатирующей организации**

В соответствии со ст. 225 Гражданского кодекса Российской Федерации, Федеральным законом от 07.12.2011 № 416-ФЗ «О водоснабжении и водоотведении» администрация города Чебоксары п о с т а н о в л я е т:

1. Управлению ЖКХ, энергетики, транспорта и связи администрации города Чебоксары в соответствии с действующим законодательством принять меры по определению организации для содержания и обслуживания сети водоотведения, не имеющей эксплуатирующей организации, указанной в приложении к настоящему постановлению.

2. Организации, определенной в соответствии с п. 1 настоящего постановления, рекомендовать на основании п. 5 ст. 225 Гражданского кодекса Российской Федерации провести работу по признанию сети водоотведения бесхозяйной и оформлению права собственности в судебном порядке.

3. Настоящее постановление вступает в силу со дня его официального опубликования.

4. Контроль за исполнением настоящего постановления возложить на заместителя главы администрации города Чебоксары по вопросам ЖКХ.

Временно исполняющий полномочия
главы города Чебоксары

С.О. Трофимов

Приложение
к постановлению администрации
города Чебоксары
от 09.12.2025 № 3673

Перечень объектов водоотведения

№ п/п	Место расположения участка	Диаметр трубо-провода, мм	Протяженность участка, п. м	Год постройки	Материал	Количество колодцев, шт.
1	Участок уличной сети водоотведения (канализационные сети) по адресу: г. Чебоксары, пос. Восточный, в районе многоквартирного жилого дома № 18	100	8	нет информации	чугун	1

*Администрация города Чебоксары***ПОСТАНОВЛЕНИЕ***от 09.12.2025 № 3674***О календарном плане официальных физкультурных и спортивных мероприятий, проводимых в городе Чебоксары в 2026 году**

В соответствии с Федеральным законом от 06.10.2003 № 131-ФЗ «Об общих принципах организации местного самоуправления в Российской Федерации», Федеральным законом от 04.12.2007 № 329-ФЗ «О физической культуре и спорте в Российской Федерации», постановлением Правительства Российской Федерации от 18.04.2014 № 353 «Об утверждении Правил обеспечения безопасности при проведении официальных спортивных соревнований», в целях совершенствования системы физического воспитания и спортивной подготовки, обеспечения необходимых

условий для организации активного досуга детей, подростков и взрослого населения администрация города Чебоксары п о с т а н о в л я е т:

1. Утвердить календарный план официальных физкультурных и спортивных мероприятий, проводимых в городе Чебоксары в 2026 году (далее – План), согласно приложению.

2. Управлению физической культуры и спорта администрации города Чебоксары организовать работу по обеспечению безопасности участников и зрителей при проведении спортивных мероприятий.

3. Настоящее постановление вступает в силу со дня его официального опубликования.

4. Контроль за исполнением настоящего постановления возложить на начальника управления физической культуры и спорта администрации города Чебоксары.

Временно исполняющий полномочия
главы города Чебоксары

С.О. Трофимов

УТВЕРЖДЕН
постановлением администрации
города Чебоксары
от 09.12.2025 № 3674

КАЛЕНДАРНЫЙ ПЛАН

официальных физкультурных и спортивных мероприятий, проводимых в городе Чебоксары
в 2026 году

ВСЕ ОФИЦИАЛЬНЫЕ ФИЗКУЛЬТУРНЫЕ МЕРОПРИЯТИЯ, СПОРТИВНЫЕ МЕРОПРИЯТИЯ И СОРЕВНОВАНИЯ В 2026 ГОДУ ПРОВОДЯТСЯ В РАМКАХ ПРАЗДНОВАНИЯ 81-Й ГОДОВЩИНЫ ПОБЕДЫ В ВЕЛИКОЙ ОТЕЧЕСТВЕННОЙ ВОЙНЕ

РАЗДЕЛ 1. «СПОРТ ДЛЯ ВСЕХ»

1.1. ГОРОДСКИЕ КОМПЛЕКСНЫЕ И ОЗДОРОВИТЕЛЬНЫЕ МЕРОПРИЯТИЯ

№ п/п	Наименование мероприятий	Сроки проведения	Место проведения	Кол-во участников	Ответственная организация
1	2	3	4	5	6
1.	День здоровья и спорта в г. Чебоксары	ежемесячно, согласно утвержденному графику	г. Чебоксары	1000-1500	УФКиС
2.	Декада спорта и здоровья в г. Чебоксары	январь	г. Чебоксары	5000	УФКиС
3.	Городской фестиваль по массовому футболу «Футбол - игра народная!» Зимний тур Летний тур	февраль-июнь, сентябрь-декабрь	стадионы и футбольные поля г. Чебоксары	500-600	УФКиС, АУ «ФСК «Восток»
4.	ХЛП открытая Всероссийская массовая лыжная гонка «Лыжня России» в г. Чебоксары	февраль	г. Чебоксары	1500	УФКиС, УО, УК, управы районов администрации г. Чебоксары
5.	Всероссийский день зимних видов спорта в г. Чебоксары	февраль	г. Чебоксары	200-300	УФКиС
6.	Фестиваль по мини-футболу, посвященный Дню защитника Отечества	февраль	по согласованию	100	УФКиС, АУ «ФСК «Восток»
7.	Забег Победы	май	г. Чебоксары		УФКиС, управы районов администрации г. Чебоксары Центр военно-спортивной подготовки и патриотического воспитания молодежи
8.	Турнир по лазертагу	май	г. Чебоксары		УФКиС, управы районов администрации г. Чебоксары Центр военно-спортивной подготовки и патриотического воспитания молодежи
9.	Гонка патриотов	май	г. Чебоксары		УФКиС, управы районов администрации г. Чебоксары Центр военно-спортивной подготовки и патриотического воспитания молодежи
10.	Спортивно-массовые мероприятия, посвященные празднику Весны и Труда: - дартс - веселые старты - мини-футбол - гиревой спорт - перетягивание каната - настольный теннис и т.д.	май	г. Чебоксары	-	УФКиС, управы районов администрации г. Чебоксары, АУ «ФСК «Восток»
11.	Всероссийский Олимпийский день в г. Чебоксары	июнь	по согласованию	200-300	УФКиС
12.	Турнир по стрит-баскету, посвященный Дню города	август	г. Чебоксары	100	УФКиС, ОО «Федерация баскетбола г. Чебоксары ЧР»
13.	Спортивно-массовые мероприятия, посвященные Дню города: - мини-гольф - дартс - пляжный волейбол, футбол, пионербол - гиревой спорт - перетягивание каната - армрестлинг - эстафеты - гонки на катамаранах	август	г. Чебоксары	-	УФКиС, управы районов администрации г. Чебоксары, АУ «ФСК «Восток»

14.	Международный турнир единоборств «Кубок Чемпионов» в честь Дня города Чебоксары	август	г. Чебоксары	300	УФКиС, ЧРОО «Ассоциация кикбоксинга»
15.	Всероссийский день физкультурника в г. Чебоксары	август	г. Чебоксары	3000	УФКиС
16.	Фестиваль спорта, посвященный празднованию Дня города	август	г. Чебоксары	500	УФКиС
17.	Традиционная легкоатлетическая эстафета на призы газеты «Советская Чувашия», посвященная памяти А.Г. Николаева	сентябрь	Стадион «Олимпийский»	2500	УФКиС, ЧРОО «Федерация легкой атлетики Чувашской Республики»
18.	Всероссийский день бега «Кросс нации» в г. Чебоксары	сентябрь	Набережная Чебоксарского залива	1500	УФКиС, УО, УК, управы районов администрации г. Чебоксары
19.	Всероссийский день ходьбы в г. Чебоксары	октябрь	г. Чебоксары	500	УФКиС
20.	Спортивно-игровые мероприятия в рамках встречи Нового года: - дартс - зимний гольф - мини-футбол - гиревой спорт - перетягивание каната - веселые эстафеты на льду - гонки на снегоходах и т.д.	декабрь-январь	г. Чебоксары	1000	УФКиС, управы районов администрации г. Чебоксары, АУ «ФСК «Восток»
21.	Спортивно-игровые мероприятия на городских праздниках (Акатуй, Масленица, День Победы, Последний звонок, День народного единства и т.д.) - дартс - веселые старты - мини-футбол - гиревой спорт - перетягивание каната - стрит-баскет - керешу, и т.д.	в течение года	г. Чебоксары	1000	УФКиС, управы районов администрации г. Чебоксары
22.	Фестивали по видам спорта: - хоккей - мини-футбол - футбол по месту жительства в дни школьных каникул	в течение года	г. Чебоксары	-	УФКиС, управы районов администрации г. Чебоксары, АУ «ФСК «Восток»
23.	Физкультурно-оздоровительные мероприятия по месту жительства в дни школьных каникул (осенние, зимние, весенние, летние каникулы)	в течение года	г. Чебоксары	-	УФКиС, управы районов администрации г. Чебоксары, АУ «ФСК «Восток»
24.	Праздники дворового спорта	в течение года	г. Чебоксары	-	УФКиС, управы районов администрации г. Чебоксары, ТОСы
25.	Проведение фестивалей физкультурно-спортивного комплекса «Готов к труду и обороне»	в течение года	г. Чебоксары	5000	УФКиС, Центр тестирования ВФСК «ГТО» г. Чебоксары
25.	Юридический забег доброй воли в поддержку участников СВО	август	г. Чебоксары	200	Ассоциация юристов Чувашской Республики

1.2. ФИЗКУЛЬТУРНЫЕ И СПОРТИВНЫЕ МЕРОПРИЯТИЯ СРЕДИ ЛИЦ С ОГРАНИЧЕННЫМИ ВОЗМОЖНОСТЯМИ ЗДОРОВЬЯ

№ п/п	Наименование мероприятий	Сроки проведения	Место проведения	Количество участников	Ответственная организация
1	2	3	4	5	6
1	Чемпионат и первенство города Чебоксары по спорту лиц с поражением ОДА, пауэрлифтинг	март	г. Чебоксары	30	РОО «ФПЧР» МБУДО «САШ» г. Чебоксары

2	Открытое первенство г. Чебоксары по виду спорта «спорт слепых» в дисциплине «легкая атлетика»	апрель	г. Чебоксары	30	РОО ФСО «ВФСС» ЧР
3	Чемпионат города Чебоксары по спорту лиц с поражением ОДА, бадминтон	февраль	г. Чебоксары	30	АУ ДО «СШ №1» г. Чебоксары»

1.3. ФИЗКУЛЬТУРНЫЕ И СПОРТИВНЫЕ МЕРОПРИЯТИЯ К 557-ЛЕТИЮ ОСНОВАНИЯ ГОРОДА ЧЕБОКСАРЫ

№ п/п	Наименование мероприятий	Сроки проведения	Место проведения	Количество участников	Ответственная организация
1	2	3	4	5	6
1	Фестиваль единоборств	май-июнь	г. Чебоксары	250	УФКиС
2	Фестиваль ГТО среди городских федераций	май	г. Чебоксары	200	УФКиС
3	«Забег победы». Показательные выступления членов РСБИ	май	г. Чебоксары	300	УФКиС
4	Юношеский турнир по единоборствам «Битва на Волге». КЕРЕШУ – финалы республиканского «АКАТУЯ»	июнь	г. Чебоксары	150	УФКиС
5	«Гонка патриотов» - сдача нормативов: сборка-разборка автомата, бег с препятствиями	август	г. Чебоксары	500	УФКиС
6	Силовой экстрим	октябрь	г. Чебоксары	250	УФКиС

1.4. СПОРТИВНО - МАССОВЫЕ МЕРОПРИЯТИЯ ЛЕНИНСКОГО РАЙОНА ГОРОДА ЧЕБОКСАРЫ

№ п/п	Наименование мероприятий	Сроки проведения	Место проведения	Количество участников	Ответственная организация
1	2	3	4	5	6
1.	Месячник оборонно-массовой спортивной и патриотической работы среди молодежи Ленинского района	январь-февраль	Ленинский район г.Чебоксары	150	Управа по Ленинскому району администрации г. Чебоксары
2.	Соревнование по стрельбе из пневматической винтовки	январь	Ленинский район г.Чебоксары	80	Управа по Ленинскому району администрации г.Чебоксары
3.	Спортивно-игровые мероприятия Ленинского района в рамках празднования (Масленица, День Победы, Акатуй, Последний звонок) -мини-футбол -веселые старты -дартс -перетягивание каната -гиревой спорт -и.т.д.	В течение года	Ленинский район г.Чебоксары	350	Управа по Ленинскому району администрации г.Чебоксары
4.	Спортивно-массовые мероприятия, посвященные Дню защиты детей, Дню города: -дартс -пляжный волейбол -футбол -армрестлинг -настольный теннис -перетягивание каната -эстафеты и.т.д	Июнь-июль-август	Ленинский район г.Чебоксары	300	Управа по Ленинскому району администрации г.Чебоксары
5.	Праздники дворового спорта среди жителей Ленинского района	В течение года	Ленинский район г.Чебоксары	350	Управа по Ленинскому району администрации г.Чебоксары, АУ ФСК «Восток»
6.	Турнир по шашкам	В течение года	Ленинский район г.Чебоксары	50	Управа по Ленинскому району администрации г.Чебоксары
7.	Проведение фестиваля физкультурно-спортивного комплекса «Готов к труду и обороне» среди предприятий, учебных заведений и жителей Ленинского района г.Чебоксары	В течение года	Ленинский район г.Чебоксары	1500	Управа по Ленинскому району администрации г. Чебоксары СШ «Спартак»
8.	Спортивно-техническая спартакиада среди несовершеннолетних, стоящих на учете	Сентябрь-октябрь-ноябрь	Ленинский район г.Чебоксары	100	Управа по Ленинскому району администрации г.Чебоксары

9.	Турнир по шахматам	В течение года	Ленинский район г.Чебоксары	50	Управа по Ленинскому району администрации г.Чебоксары
20.	Турнир по боксу на призы руководителя управы по Ленинскому району	декабрь	Ленинский район г.Чебоксары	500	Управа по Ленинскому району администрации г.Чебоксары
21.	Плавание, предновогодние старты	декабрь	Ленинский район г.Чебоксары	60	Управа по Ленинскому району администрации г.Чебоксары

1.5. СПОРТИВНО-МАССОВЫЕ МЕРОПРИЯТИЯ МОСКОВСКОГО РАЙОНА ГОРОДА ЧЕБОКСАРЫ

№ п/п	Наименование мероприятий	Сроки проведения	Место проведения	Количество участников	Ответственная организация
1	2	3	4	5	6
1	Спортивно-игровые мероприятия Московского района в рамках празднования (Акатуй, Масленица, День Победы, Последний звонок, День народного единства и т.д.) - дартс - веселые старты - мини-футбол - гиревой спорт - перетягивание каната - стрит-баскет и т.д.	в течение года	Московский район г. Чебоксары	300	Управа по Московскому району администрации г. Чебоксары
2	Праздники дворового спорта среди жителей Московского района	в течение года	Московский район г. Чебоксары	350	Управа по Московскому району администрации г. Чебоксары, АУ «ФСК «Восток»
3	Проведение фестиваля физкультурно-спортивного комплекса «Готов к труду и обороне» среди жителей Московского района	в течение года	Московский район г. Чебоксары	100	Управа по Московскому району администрации г. Чебоксары
4	Месячник оборонно -массовой, спортивной и патриотической работы среди молодежи Московского района	январь-февраль	Московский район г. Чебоксары	100	Управа по Московскому району администрации г. Чебоксары
5	Велоквест, посвященный 81-летию Победы в Великой Отечественной войне	май	Московский район г. Чебоксары	80	Управа по Московскому району администрации г. Чебоксары
6	Спортивно-техническая спартакиада Московского района среди несовершеннолетних, состоящих на учете в КДН и ЗП, ПДН и ВШУ	сентябрь	Московский район г. Чебоксары	100	Управа по Московскому району администрации г. Чебоксары
7	Спартакиада среди молодежи Московского района «Трезвость-выбор сильных» в рамках Всероссийского дня трезвости и 81-летия Победы в Великой Отечественной войне	октябрь	Московский район г. Чебоксары	80	Управа по Московскому району администрации г. Чебоксары
8	Спортивно-массовые мероприятия, посвященные Дню города: - дартс - пляжный волейбол, футбол, пионербол - гиревой спорт - перетягивание каната - армрестлинг - эстафеты и т.д.	август	Московский район г. Чебоксары	250	Управа по Московскому району администрации г. Чебоксары
9	Фестиваль по стрельбе среди жителей Московского района в рамках 81-летия Победы в Великой Отечественной войне	декабрь	Московский район г. Чебоксары	60	Управа по Московскому району администрации г. Чебоксары

1.6. СПОРТИВНО - МАССОВЫЕ МЕРОПРИЯТИЯ КАЛИНИНСКОГО РАЙОНА ГОРОДА ЧЕБОКСАРЫ

№ п/п	Наименование мероприятий	Сроки проведения	Место проведения	Количество участников	Ответственная организация
1	2	3	4	5	6
1	Первенство района среди учащихся общеобразовательных учреждений	январь	Калининский район г. Чебоксары	110	Управа по Калининскому району администрации г. Чебоксары
2	Первенство района «Белая ладья»	январь	Калининский район г. Чебоксары	45	Управа по Калининскому району администрации г. Чебоксары

3	Спортивно-массовые мероприятия Калининского района в рамках празднования (Масленица, День Победы, Последний звонок, День народного единства, День Республики, День города) - кольцеброс - дартс - веселые старты - мини-футбол - гиревой спорт - перетягивание каната и т.д.	в течение года	Калининский район г. Чебоксары	500	Управа по Калининскому району администрации г. Чебоксары, АУ «ФСК «Восток»
4	Праздники дворового спорта среди жителей Калининского района	в течение года	Калининский район г. Чебоксары	650	Управа по Калининскому району администрации г. Чебоксары, АУ «ФСК «Восток»
5	Проведение фестиваля физкультурно-спортивного комплекса «Готов к труду и обороне» среди жителей Калининского района	в течение года	Калининский район г. Чебоксары	100	Управа по Калининскому району администрации г. Чебоксары
6	Первенство района среди школьников	январь - март	Калининский район г. Чебоксары	85	Управа по Калининскому району администрации г. Чебоксары
7	Военизированная лыжная эстафета среди школьных команд	февраль	Калининский район г. Чебоксары	1105	Управа по Калининскому району администрации г. Чебоксары
8	Турнир по волейболу памяти война-афганца, Героя России Смирнова Н.В.	февраль	Калининский район г. Чебоксары	150	Управа по Калининскому району администрации г. Чебоксары
9	Первенство района среди школьников по шашкам	январь - март	Калининский район г. Чебоксары	85	Управа по Калининскому району администрации г. Чебоксары
10	Спортивно-массовые мероприятия, посвященные Дню города: - дартс - футбол, пионербол - гиревой спорт - перетягивание каната - армрестлинг - эстафеты - бег в мешках и т.д.	август	Калининский район г. Чебоксары	250	Управа по Калининскому району администрации г. Чебоксары
11	Турнир по волейболу среди школьных команд на Кубок Победы	апрель-май	АУ «ФСК «Восток» г.Чебоксары	110	Управа по Калининскому району администрации г. Чебоксары

1.7. ФИЗКУЛЬТУРНЫЕ И СПОРТИВНЫЕ МЕРОПРИЯТИЯ СРЕДИ ЛИЦ С ИНТЕЛЛЕКТУАЛЬНЫМИ НАРУШЕНИЯМИ

№ п/п	Наименование мероприятий	Сроки проведения	Место проведения	Количество участников	Ответственная организация
1	2	3	4	5	6
1	Чемпионат и первенство г. Чебоксары по тхэквондо-пхумсэ	январь	по согласованию	30	РО ООО «Всероссийская федерация спорта лиц с интеллектуальными нарушениями»
2	Чемпионат и первенство г. Чебоксары по мини-футболу	март	по согласованию	30	РО ООО «Всероссийская федерация спорта лиц с интеллектуальными нарушениями»
3	Чемпионат и первенство г. Чебоксары по настольному теннису	май	по согласованию	30	РО ООО «Всероссийская федерация спорта лиц с интеллектуальными нарушениями»
4	Чемпионат и первенство г. Чебоксары по легкой атлетике	май	по согласованию	30	РО ООО «Всероссийская федерация спорта лиц с интеллектуальными нарушениями»

РАЗДЕЛ 2. ГОРОДСКИЕ КОМПЛЕКСНЫЕ И ФИЗКУЛЬТУРНЫЕ МЕРОПРИЯТИЯ ПО ВИДАМ СПОРТА

№ п/п	Наименование мероприятий	Сроки проведения	Место проведения	Кол-во участников	Ответственная организация
1	2	3	4	5	6
АКРОБАТИЧЕСКИЙ РОК-Н-РОЛЛ					

1	Фестиваль города Чебоксары по акробатическому рок-н-роллу среди массовых дисциплин «Доверяй! Летай! Мечтай!»	октябрь	по согласованию	200	УФКиС, РОФСО ФАРР Чувашской Республики
АРМРЕСТЛИНГ					
2.	Турнир, посвященный Дню молодежи	июнь	г. Чебоксары	120	ФСОО «Федерация армрестлинга Чувашской Республики»
3.	Турнир, посвященный Дню города	август	г. Чебоксары	120	ФСОО «Федерация армрестлинга Чувашской Республики»
БАДМИНТОН					
4.	Городской новогодний турнир на призы Деда Мороза среди юношей и девушек до 17 лет	январь	АУ ДО «СШ №1» г.Чебоксары	70	РОО «Федерация бадминтона Чувашской Республики»
5.	Городской турнир среди мальчиков и девочек до 13 лет, посвященный Дню космонавтики	апрель	АУ ДО «СШ №1» г.Чебоксары		РОО «Федерация бадминтона Чувашской Республики»
БАСКЕТБОЛ					
6.	Рождественские каникулы (конкурс «Снайпер», «Американка», турнир по баскетболу 3х3)	январь	МБУДО «СШ по баскетболу им. В.И. Грекова»	80	ОО «Федерация баскетбола г. Чебоксары ЧР»
7.	Открытый турнир на призы заслуженного мастера спорта России Демьянской В.М.	январь	МБУДО «СШ по баскетболу им. В.И. Грекова»	60	ОО «Федерация баскетбола г. Чебоксары ЧР»
8.	Открытый турнир памяти воина-интернационалиста И. Худякова	февраль	МБУДО «СШ по баскетболу им. В.И. Грекова»	60	ОО «Федерация баскетбола г. Чебоксары ЧР»
9.	Турнир городов России, посвященный памяти летчика космонавта СССР ЗМС А.Г.Николаева	апрель	МБУДО «СШ по баскетболу им. В.И. Грекова»	60	ОО «Федерация баскетбола г. Чебоксары ЧР»
10.	Турнир по баскетболу 3х3, приуроченный к международному Дню защиты детей	июнь	МБУДО «СШ по баскетболу им. В.И. Грекова»	80	УФКиС, ОО «Федерация баскетбола г. Чебоксары ЧР»
11.	Открытый городской турнир памяти В.И. Грекова	декабрь	МБУДО «СШ по баскетболу им. В.И. Грекова»	100	УФКиС, ОО «Федерация баскетбола г. Чебоксары ЧР»
ВОЛЕЙБОЛ					
12.	Спартакиада ССУЗов среди женских и мужских команд	январь - февраль	г. Чебоксары	200	РОО «Федерация волейбола ЧР»
13.	Открытый городской турнир по волейболу среди девушек 2010 г.р. и моложе в честь памяти погибших на СВО	февраль	г. Чебоксары	200	РОО «Федерация волейбола ЧР»
14.	Универсиада ВУЗов среди женских и мужских команд	март	г. Чебоксары	200	РОО «Федерация волейбола ЧР»
15.	Школьная волейбольная лига (финал г. Чебоксары)	февраль- март	г. Чебоксары	200	РОО «Федерация волейбола ЧР»
16.	Открытый городской турнир по волейболу среди девушек 2012 г.р. и моложе, посвященный Международному женскому дню	март	г. Чебоксары	200	РОО «Федерация волейбола ЧР»
17.	Открытый городской турнир по волейболу среди девушек 2010 г.р. и моложе, посвященный Дню космонавтики	апрель	г. Чебоксары	200	РОО «Федерация волейбола ЧР»
18.	Открытый городской турнир по волейболу среди девушек 2013 г.р. и Молоде, посвященный Победе Советского Союза в Великой Отечественной Войне	май	г. Чебоксары	200	РОО «Федерация волейбола ЧР»
19.	Открытый городской турнир по волейболу среди девушек 2012 г.р. и моложе, посвященный Дню народного единства	октябрь	г. Чебоксары	200	РОО «Федерация волейбола ЧР»
20.	Открытый городской турнир по волейболу среди девушек 2012 г.р. и моложе на призы Деда Мороза	декабрь	г. Чебоксары	200	РОО «Федерация волейбола ЧР»
ГИРЕВОЙ СПОРТ					
21.	Турнир, посвященный Дню защиты детей	июнь	г. Чебоксары	100	УФКиС, РО ОО «ВФГС в ЧР»
22.	Турнир, посвященный Дню г. Чебоксары	август	г. Чебоксары	100	УФКиС, РО ОО «ВФГС в ЧР»
ДЗЮДО					
23.	Открытый городской турнир «Весенний старт»	март	МБУДО «СШ «Спартак»	100	ОО «Федерация дзюдо ЧР»
24.	Городской командный турнир, посвященный Дню защитника Отечества	февраль	МБУДО «СШ «Спартак»	150	ОО «Федерация дзюдо ЧР»
25.	Городской турнир, посвященный Дню космонавтики	апрель	МБУДО «СШ «Спартак»	150	ОО «Федерация дзюдо ЧР»
26.	Городской турнир памяти В.П. Винокурова	ноябрь	МБУДО «СШ «Спартак»	150	ОО «Федерация дзюдо ЧР»

27.	XVIII городской турнир «Кроха»	декабрь	МБУДО «Спартак»	«СШ	200	ОО «Федерация дзюдо ЧР»
КИКБОКСИНГ						
28.	Муниципальные соревнования по кикбоксингу	январь	г. Чебоксары АУДО «СШ им. В.С. Соколова»		150	ЧРОО «Ассоциация кикбоксинга»
29.	Соревнования в честь Дня защитника Отечества	февраль	г. Чебоксары АУДО «СШ им. В.С. Соколова»		150	ЧРОО «Ассоциация кикбоксинга»
30.	Городской турнир по кикбоксингу, посвященный победе в Великой Отечественной войне	май	г. Чебоксары АУДО «СШ им. В.С. Соколова»		150	ЧРОО «Ассоциация кикбоксинга»
31.	«Битва на Волге» в честь празднования Дня Чувашской Республики	июнь	г. Чебоксары		300	УФКиС, ЧРОО «Ассоциация кикбоксинга»
32.	Ежегодный турнир в честь дня города Чебоксары «Кубок Чемпионов»	август	г. Чебоксары		250	УФКиС, ЧРОО «Ассоциация кикбоксинга»
33.	Городской турнир по кикбоксингу «Кубок Александра Поветкина»	сентябрь	г. Чебоксары АУДО «СШ им. В.С. Соколова»		200	ЧРОО «Ассоциация кикбоксинга»
34.	Муниципальные соревнования в честь «Международного дня кикбоксинга»	ноябрь	г. Чебоксары АУДО «СШ им. В.С. Соколова»		200	ЧРОО «Ассоциация кикбоксинга»
35.	Соревнования Бокс для кикбоксеров	ноябрь	г. Чебоксары АУДО «СШ им. В.С. Соколова»			ЧРОО «Ассоциация кикбоксинга»
36.	Новогодний турнир по кикбоксингу	декабрь	г. Чебоксары АУДО «СШ им. В.С. Соколова»		200	УФКиС, ЧРОО «Ассоциация кикбоксинга»
КИКБОКСИНГ-ФИТ						
37.	Школьная лига по «Кикбоксинг-фит»	март, октябрь	г. Чебоксары АУДО «СШ им. В.С. Соколова»		100	УФКиС, ЧРОО «Ассоциация кикбоксинга»
КУНГ-ФУ						
38.	Городские соревнования по кунг-фу	май	г. Чебоксары		50	УФКиС, ЧРФССО «Федерация кунг-фу Чувашской Республики»
ЛЫЖНЫЕ ГОНКИ						
39.	Региональный этап Всероссийских соревнований по лыжным гонкам среди обучающихся общеобразовательных организаций на призы газеты «Пионерская правда» (2012-2013 г.р., 2014-2015 г.р.)	январь	МБУДО «СШ им. А.И. Тихонова» г. Чебоксары		90	УФКиС, ЧРОО «Федерация Лыжных гонок Чувашской Республики»
МУАЙТАЙ						
40.	Открытый городской турнир города Чебоксары по муайтай	февраль-март	г. Чебоксары АУ СШ им. В.С. Соколова		150	УФКиС, РСОО «Федерация Муайтай»
ПУЛЕВАЯ СТРЕЛЬБА						
41.	Открытый городской турнир по стрельбе из пневматического оружия	декабрь	г. Чебоксары, ССК «Витязь»		50	УФКиС, РОО «Федерация пулевой стрельбы и стендовой стрельбы Чувашской Республики»
РЕГБИ						
42.	Открытый турнир города Чебоксары по регби (U18)	март	г. Чебоксары		70	РОО «Федерация регби Чувашской Республики»
РУКОПАШНЫЙ БОЙ						
43.	Мемориальный турнир по армейскому рукопашному бою памяти Сергея Дорофеева, погибшего в ходе СВО	апрель	г. Чебоксары		130-150	УФКиС, ЧРОО «Федерация армейского рукопашного боя и панкратиона»
САМБО						
44.	Муниципальные соревнования по самбо среди юношей 2013-2014 г.р. - «День защитника Отечества»	февраль	г. Чебоксары		60-80	УФКиС, АУ «Спортивная школа олимпийского резерва № 10 им. А.И. Трофимова»
45.	Муниципальные соревнования по самбо среди юношей и девочек 2010-2011 г.р. - «Золотой бросок»	май	г. Чебоксары		120-150	УФКиС, АУ «Спортивная школа олимпийского резерва № 10 им. А.И. Трофимова»

46.	Лично-командные муниципальные соревнования «Кубок АУДО «СШОР №10 им. А.И. Трофимова» среди юношей 12-14 лет	октябрь	г. Чебоксары	120-150	УФКиС, АУ «Спортивная школа олимпийского резерва № 10 им. А.И. Трофимова»
СПОРТИВНАЯ АЭРОБИКА					
47.	Открытый турнир по спортивной аэробике г. Чебоксары «Open Cup Cheboksary»	ноябрь	МБУДО «Спартак»	350	ЧРОО «Федерация спортивной аэробики»
СПОРТИВНОЕ ОРИЕНТИРОВАНИЕ					
48.	4-этапный Кубок города Чебоксары.1-й этап (кросс-классика, кросс-спринт)	апрель-июнь	по согласованию	70	УФКиС, ЧРРО ОФССО «Федерация спортивного ориентирования России»
49.	Фестиваль спортивного ориентирования в честь 557-летия города Чебоксары	август	г. Чебоксары, Заволжье	80	ЧРРО ОФССО «Федерация спортивного ориентирования России»
СТРЕЛЬБА ИЗ ЛУКА					
50.	Открытый городской турнир по стрельбе из лука «Городские надежды» г. Чебоксары 1 этап	март	г. Чебоксары	130	ОО «Федерация стрельбы из лука Чувашской Республики»
51.	Открытый городской турнир «Городские Надежды» 2 этап	апрель	г. Чебоксары	100	ОО «Федерация стрельбы из лука Чувашской Республики»
52.	Открытый городской турнир «Городские Надежды» 3 этап	октябрь	г. Чебоксары	100	ОО «Федерация стрельбы из лука Чувашской Республики»
53.	Открытый городской турнир «Городские Надежды» 4 этап	ноябрь	г. Чебоксары	100	ОО «Федерация стрельбы из лука Чувашской Республики»
54.	Финал открытого городского турнира «Городские Надежды»	декабрь	г. Чебоксары	100	ОО «Федерация стрельбы из лука Чувашской Республики»
УШУ					
55.	Городской детско-юношеский турнир «Молодой мастер» г. Чебоксары по ушу (дисциплины: саньда, кунг-фу, таолу, туйшоу, шуайцзяо)	март	г.Чебоксары	50	ОО «ФУЧР»
ФЕХТОВАНИЕ					
56.	Турнир г. Чебоксары по фехтованию, посвященный Дню Победы	апрель	г. Чебоксары	70	ЧРОО «Федерация фехтования»
ФИТНЕС-АЭРОБИКА					
57.	Фестиваль детского спорта по фитнес - аэробике города Чебоксары «Юные надежды»	октябрь	г. Чебоксары	300	УФКиС, Федерация фитнеса г. Чебоксары
ФУТБОЛ					
58.	Турнир по футболу на снегу «Снежинка-2025» среди детей и младших юношей	январь	стадионы г.Чебоксары	250-300	УФКиС, ОО «Федерация Футбола Чувашской Республики»
59.	Открытый городской турнир по футболу памяти М.А. Зефирова среди детей	март	г.Чебоксары	100	УФКиС, ОО «Федерация Футбола Чувашской Республики»
ХОККЕЙ					
60.	Турнир по хоккею «Кубок защитника Отечества»	февраль - март	г.Чебоксары	352	НПХЛ
61.	Турнир по хоккею «Кубок Победы»	май	г.Чебоксары	352	НПХЛ
ХУДОЖЕСТВЕННАЯ ГИМНАСТИКА					
62.	Городские соревнования по художественной гимнастике «Весенняя капель»	апрель	БУ «СШОР № 7 им. В. Ярды» Минспорта Чувашии	200	ОО «Федерация художественной гимнастики г. Чебоксары»
ШАХМАТЫ					
63.	Блиц-турнир (День России)	июнь	г. Чебоксары	80	РОО «Федерация шахмат Чувашской Республики»
64.	Открытый городской турнир по быстрым шахматам среди мужчин и женщин, посвященный памяти Эдуарда Липатова	июнь	г. Чебоксары	80	РОО «Федерация шахмат Чувашской Республики»
65.	Блиц-турнир (День города Чебоксары)	август	г. Чебоксары	80	РОО «Федерация шахмат Чувашской Республики»
КОНЫКОБЕЖНЫЙ СПОРТ (ШОРТ-ТРЕК)					

66.	VI городские соревнования по конькобежному спорту (шорт-трек) «Хрустальный конек-2026» среди дошкольных образовательных учреждений	январь	МБУ ДО «СШ «Спартак» г. Чебоксары	60	УФКиС, РОО «Федерация конькобежного спорта Чувашии»
67.	Городские соревнования по конькобежному спорту (шорт-трек), посвященные Дню народного единства	ноябрь	МБУ ДО «СШ «Спартак»	50	УФКиС, РОО «Федерация конькобежного спорта Чувашии»
68.	Городские соревнования по конькобежному спорту (шорт-трек) памяти мастера спорта СССР международного класса, чемпиона СССР и первенства Европы Владимира Моделова	сентябрь	МБУ ДО «СШ «Спартак»	50	УФКиС, РОО «Федерация конькобежного спорта Чувашии»
КУДО					
69.	Детский открытый фестиваль по кудо г. Чебоксары	март	МБУ ДО «СШ «Спартак» зал Дзюдо, г.Чебоксары, ул.Гагарина, 40 г	100	ЧРО ОФССО «Федерация кудо России»

РАЗДЕЛ 3. ГОРОДСКИЕ СПОРТИВНЫЕ СОРЕВНОВАНИЯ ПО ВИДАМ СПОРТА

№ п/п	Наименование мероприятий	Сроки проведения	Место проведения	Кол-во участников	Ответственная организация
1	2	3	4	5	6
АКРОБАТИЧЕСКИЙ РОК-Н-РОЛЛ					
70.	Чемпионат и первенство города Чебоксары по акробатическому рок-н-роллу	октябрь	по согласованию	200	УФКиС, РОФССО ФАРР Чувашской Республики
АРМРЕСТЛИНГ					
71.	Первенство города Чебоксары по армрестлингу среди юношей и девушек 14-15 лет	январь	г. Чебоксары	120	ФССО «Федерация армрестлинга Чувашской Республики»
72.	Первенство города Чебоксары по армрестлингу среди юношей и девушек 16-18 лет	март	г. Чебоксары	120	ФССО «Федерация армрестлинга Чувашской Республики»
73.	Чемпионат г. Чебоксары	сентябрь	г. Чебоксары	120	ФССО «Федерация армрестлинга Чувашской Республики»
БАДМИНТОН					
74.	Открытый чемпионат города Чебоксары среди ветеранов	февраль	АУ ДО «СШ №1» г. Чебоксары	100	РОО «Федерация бадминтона Чувашской Республики»
75.	Первенство города Чебоксары среди юношей и девушек до 15 лет, среди мальчиков и девочек до 11 лет	апрель	АУ ДО «СШ №1» г. Чебоксары	130	РОО «Федерация бадминтона Чувашской Республики»
76.	Первенство города Чебоксары среди юношей и девушек до 17 лет, среди мальчиков и девочек до 13 лет	сентябрь	АУ ДО «СШ №1» г. Чебоксары	130	РОО «Федерация бадминтона Чувашской Республики»
77.	Чемпионат города Чебоксары по бадминтону	декабрь	АУ ДО «СШ №1» г. Чебоксары	100	РОО «Федерация бадминтона Чувашской Республики»
БАСКЕТБОЛ					
78.	Открытое первенство г. Чебоксары среди юношей и девушек	февраль-апрель	МБУДО «СШ по баскетболу им. В.И. Грекова»	70	ОО «Федерация баскетбола г. Чебоксары ЧР»
79.	Первенство г. Чебоксары по баскетболу 3х3	апрель	МБУДО «СШ по баскетболу им. В.И. Грекова»	80	ОО «Федерация баскетбола г. Чебоксары ЧР»
80.	Первенство г. Чебоксары по баскетболу 3х3 среди общеобразовательных учреждений на призы Председателя Государственного Совета Чувашской Республики Л.И. Черкесова	апрель-май	Центр уличного баскетбола	60	ОО «Федерация баскетбола г. Чебоксары ЧР»
81.	Первенство г. Чебоксары по баскетболу 3х3	июнь	Центр уличного баскетбола	80	ОО «Федерация баскетбола г. Чебоксары ЧР»
82.	Чемпионат г. Чебоксары по баскетболу 3х3, посвященный Дню города	август	Центр уличного баскетбола	80	ОО «Федерация баскетбола г. Чебоксары ЧР»
83.	Первенство г. Чебоксары по баскетболу 3х3	август	Центр уличного баскетбола	100	ОО «Федерация баскетбола г. Чебоксары ЧР»

84.	Кубок России по баскетболу среди мужских клубов/команд	сентябрь	г. Чебоксары	100	ОО «Федерация баскетбола г. Чебоксары ЧР»
85.	Открытый чемпионат г. Чебоксары	октябрь	МБУДО «СШ по баскетболу им. В.И. Грекова»	100	ОО «Федерация баскетбола г. Чебоксары ЧР»
БИАТЛОН					
86.	Открытое первенство г. Чебоксары среди юношей и девушек 13-14, 11-12 лет (2010-2011 г.р., 2012-2013 г.р.)	март	г. Чебоксары, ул. Пристанционная, д. 10В	50	УФКиС, ЧРОО «Федерация биатлона Чувашской Республики»
87.	Открытое первенство г. Чебоксары среди юношей и девушек 13-14, 11-12 лет (2010-2011 г.р., 2012-2013 г.р.)	август	г. Чебоксары, ул. Пристанционная, д. 10В	50	УФКиС, ЧРОО «Федерация биатлона Чувашской Республики»
БОКС					
88.	Первенство г. Чебоксары по боксу среди юношей 2010-2011 г.р., 2012-2013 г.р., 2014-2015 г.р.	март	г. Чебоксары АУДО «СШ им. В.С. Соколова»	120	УФКиС, ОО «Федерация бокса Чувашской Республики»
ВОЛЕЙБОЛ					
89.	Первенство города Чебоксары среди девушек 2009 г.р.	февраль	г. Чебоксары	200	РОО «Федерация волейбола ЧР»
90.	Первенство города Чебоксары среди юношей 2009 г.р.	февраль	г. Чебоксары	200	РОО «Федерация волейбола ЧР»
91.	Первенство города Чебоксары среди девушек 2011 г.р.	апрель	г. Чебоксары	200	РОО «Федерация волейбола ЧР»
92.	Первенство города Чебоксары среди юношей 2011 г.р.	апрель	г. Чебоксары	200	РОО «Федерация волейбола ЧР»
93.	Первенство города Чебоксары среди девушек 2013 г.р.	октябрь - ноябрь	г. Чебоксары	200	«Федерация волейбола ЧР»
94.	Первенство города Чебоксары среди юношей 2013 г.р.	октябрь - ноябрь	г. Чебоксары	200	РОО «Федерация волейбола ЧР»
ГИРЕВОЙ СПОРТ					
95.	Открытый чемпионат и первенство города Чебоксары по армейскому гиревому рывку	февраль	г. Чебоксары	100	РО ООО «ВФГС в ЧР»
96.	Открытый чемпионат и первенство города Чебоксары в отдельных дисциплинах (толчок длинный цикл, толчок и рывок)	декабрь	г. Чебоксары	100	РО ООО «ВФГС в ЧР»
ДЗЮДО					
97.	Первенство города Чебоксары	февраль	МБУДО «СШ «Спартак»	120	ОО «Федерация дзюдо ЧР»
98.	Чемпионат города Чебоксары	март	МБУДО «СШ «Спартак»	200	ОО «Федерация дзюдо ЧР»
99.	Кубок города Чебоксары	сентябрь	МБУДО «СШ «Спартак»	120	ОО «Федерация дзюдо ЧР»
100.	Первенство города Чебоксары	октябрь	МБУДО «СШ «Спартак»	120	ОО «Федерация дзюдо ЧР»
ЗИМНЕЕ ПЛАВАНИЕ					
101.	Чемпионат г. Чебоксары по зимнему плаванию, посвященный 81-й годовщине Победы в Великой Отечественной войне	май	г. Чебоксары	80	РОФСО «Федерация зимнего плавания Чувашской Республики – Чувашии «АквАйСпорт»
102.	Чемпионат г. Чебоксары по зимнему плаванию, посвященный 557-й годовщине г. Чебоксары	октябрь	г. Чебоксары	80	РОФСО «Федерация зимнего плавания Чувашской Республики – Чувашии «АквАйСпорт»
КАРАТЭ					
103.	Открытый Чемпионат города Чебоксары по вестилевому каратэ	март-апрель	г. Чебоксары	150	ЧРРО ООСО «Федерация вестилевого каратэ» ЧР
104.	Открытый фестиваль и первенство города Чебоксары по вестилевому каратэ	ноябрь-декабрь	г. Чебоксары	200	ЧРРО ООСО «Федерация вестилевого каратэ» ЧР
КИКБОКСИНГ					
105.	Кубок г. Чебоксары по кикбоксингу памяти основателя школы кикбоксинга Чувашии В.Г. Михайлова	март	г. Чебоксары АУДО «СШ им. В.С. Соколова»	150	УФКиС, ЧРОО «Ассоциация кикбоксинга»

106.	Чемпионат и первенство г. Чебоксары	апрель	г. Чебоксары АУДО «СПШ им. В.С. Соколова»	150	УФКиС, ЧРОО «Ассоциация кикбоксинга»
КЕРЕШУ					
107.	Чемпионат г. Чебоксары по керешу среди мужчин 18 лет и старше	апрель	г. Чебоксары	100	УФКиС, ЧРОО «ФЧНБ-Керешу»
КУДО					
108.	Первенство города Чебоксары по кудо	январь	МБУ ДО «СПШ «Спартак» зал Дзюдо, г.Чебоксары, ул. Гагарина, 40 г	100	ЧРО ОФСОО «Федерация кудо России»
109.	Кубок г. Чебоксары по кудо	сентябрь	МБУ ДО «СПШ «Спартак» зал Дзюдо, г.Чебоксары, ул. Гагарина, 40 г	100	ЧРО ОФСОО «Федерация кудо России»
ЛЕГКАЯ АТЛЕТИКА					
110.	Зимнее первенство по легкой атлетике г. Чебоксары	по согласованию	г.Новочебоксарск АУ ДО «СПШОР №3»	300	УФКиС, ЧРОО «Федерация легкой атлетики Чувашской Республики»
111.	Чемпионат и первенство г. Чебоксары по легкой атлетике	май	по согласованию	300	УФКиС, ЧРОО «Федерация легкой атлетики Чувашской Республики»
112.	Осенний чемпионат и первенство г. Чебоксары по кроссу	октябрь	г.Чебоксары МБУ ДО «СПШ «Спартак»	300	УФКиС, ЧРОО «Федерация легкой атлетики Чувашской Республики»
ЛЫЖНЫЕ ГОНКИ					
113.	Первенство г. Чебоксары по лыжным гонкам «Весенняя капель» памяти Заслуженного работника физической культуры и спорта Чувашской Республики Михайлова Николая Алексеевича	март	МБУДО «СПШ им. А.И. Тихонова» г. Чебоксары ул. Совхозная зд. 26	150	ЧРОО «Федерация лыжных гонок Чувашской Республики»
114.	Первенство г. Чебоксары по лыжным гонкам «Олимпийская снежинка» памяти Т.П. Беляшовой	март	МБУДО «СПШ № 10 г. Чебоксары»	100	ЧРОО «Федерация лыжных гонок Чувашской Республики», МБУДО «СПШ № 10 г. Чебоксары»
115.	Чемпионат и первенство г. Чебоксары по лыжным гонкам «Закрытие зимнего сезона»	март	МБУДО «СПШ им. А.И. Тихонова» г. Чебоксары ул. Совхозная зд. 26	60	ЧРОО «Федерация лыжных гонок Чувашской Республики»
116.	Чемпионат и первенство г. Чебоксары по лыжным гонкам «Открытие зимнего сезона»	декабрь	МБУДО «СПШ им. А.И. Тихонова», г. Чебоксары ул. Совхозная зд. 26	90	УФКиС, ЧРОО «Федерация лыжных гонок Чувашской Республики»
117.	Чемпионат и первенство г. Чебоксары по лыжным гонкам «Новогодняя гонка сильнейших»	декабрь	МБУДО «СПШ им. А.И. Тихонова» г. Чебоксары ул. Совхозная зд. 26	90	УФКиС, ЧРОО «Федерация лыжных гонок Чувашской Республики»
МАС-РЕСТЛИНГ					
118.	Открытое первенство города Чебоксары по мас-рестлингу среди юношей и девушек (12-17 лет) Школьная лига, 4 этапа	в течении года	г. Чебоксары	300	УФКиС, РОО «Федерация мас-рестлинга Чувашской Республики»
МУАЙТАЙ					
119.	Чемпионат и первенство Московского района города Чебоксары Юные надежды «Весенний призыв» по муайтай	апрель	г. Чебоксары АУ СПШ им. В.С. Соколова	150	РСОО «Федерация муайтай»
120.	Чемпионат и первенство Московского района города Чебоксары Юные надежды «Осенний призыв» по муайтай	октябрь	г. Чебоксары АУ СПШ им. В.С. Соколова	100	РСОО «Федерация муайтай»
121.	Первенство города Чебоксары по муайтай	ноябрь-декабрь	г. Чебоксары АУ СПШ им. В.С. Соколова	150	РСОО «Федерация муайтай»
ПАУЭРЛИФТИНГ					
122.	Чемпионат и первенство г. Чебоксары по пауэрлифтингу (жим, жим классический)	март	г. Чебоксары	60	РОО «Федерация пауэрлифтинга Чувашской Республики»
ПАНКРАТИОН					

123.	Открытый Чемпионат и первенство г. Чебоксары по спортивной борьбе «Панкратион»	ноябрь	г. Чебоксары, БУ «СШОР №5 им. В.Н. Кочкова»	180-250	УФКиС, ЧРОО «Федерация армейского рукопашного боя и панкратиона»
ПЛАВАНИЕ					
124.	Чемпионат и первенство г. Чебоксары по плаванию	декабрь	г. Чебоксары	150	ОО «Чувашская республиканская федерация плавания»
ПОЛИАТЛОН					
125.	Чемпионат и первенство по полиатлону (летнее 4-борье с бегом)	январь	МБУДО «СШ «Спартак»	60	РОО «Федерация полиатлона Чувашской Республики»
126.	Чемпионат и первенство по полиатлону (летнее 5-борье с бегом)	июнь	МБУДО «СШ «Спартак»	80	РОО «Федерация полиатлона Чувашской Республики»
ПУЛЕВАЯ СТРЕЛЬБА					
127.	Открытое первенство Чувашского кадетского корпуса по пулевой стрельбе из пневматического оружия, посвященное Дню защитника Отечества, юноши и девушки до 17 лет	февраль	Чувашский кадетский корпус	50	УФКиС, Чувашский кадетский корпус, РОО «Федерация пулевой стрельбы и стендовой стрельбы Чувашской Республики»
128.	Открытое первенство Чувашского кадетского корпуса по пулевой стрельбе из пневматического оружия, посвященное памяти Героя Советского Союза А.В. Кочетова, юноши и девушки до 17 лет	октябрь	Чувашский кадетский корпус	50	УФКиС, Чувашский кадетский корпус, РОО «Федерация пулевой стрельбы и стендовой стрельбы Чувашской Республики»
129.	Открытый городской турнир по стрельбе из пневматического оружия	декабрь	г. Чебоксары	100	УФКиС, РОО «Федерация пулевой стрельбы и стендовой стрельбы Чувашской Республики»
РЕГБИ					
130.	Кубок молота по регби на снегу среди юношей 2012-2013 г.р.	январь	г. Чебоксары	70	РОО «Федерация регби Чувашской Республики»
131.	Кубок молота по регби на снегу среди юношей 2011-2012 г.р.	август	г. Чебоксары	70	РОО «Федерация регби Чувашской Республики»
132.	Кубок молота по регби на снегу среди юношей 2014-2015 г.р.	октябрь	г. Чебоксары	70	РОО «Федерация регби Чувашской Республики»
РУКОПАШНЫЙ БОЙ					
133.	Первенство г. Чебоксары по армейскому рукопашному бою, посвященный участникам СВО	март	г. Чебоксары	150-200	УФКиС, ЧРОО «Федерация армейского рукопашного боя и панкратиона»
РЫБОЛОВНЫЙ СПОРТ					
134.	Чемпионат города Чебоксары по ловле на блесну со льда	январь	г. Чебоксары, Речной порт	60	УФКиС, РОО «Федерация рыболовного спорта Чувашской Республики»
135.	Чемпионат города Чебоксары по ловле донной удочкой	май	г. Чебоксары, Заволжье	60	УФКиС, РОО «Федерация рыболовного спорта Чувашской Республики»
САМБО					
136.	Открытое первенство АУДО «СШОР № 10 им. А.И. Трофимова» среди юношей и девушек 2012-2013 г.р.	март	г. Чебоксары	40	УФКиС, АУ «Спортивная школа олимпийского резерва № 10 им. А.И. Трофимова»
137.	Открытое первенство школы АУДО «СШОР № 10 им. А.И. Трофимова» среди юношей и девушек 2012-2013 г.р.	октябрь	г. Чебоксары	120-150	УФКиС, АУ «Спортивная школа олимпийского резерва № 10 им. А.И. Трофимова»

СЁТОКАН					
138.	Открытые чемпионат и первенство города Чебоксары по ВБЕ, открытые соревнования федерации ВБЕ Чувашской Республики по ВБЕ среди детей 8-10 лет	апрель	г. Чебоксары	100	РСОО Федерация восточного боевого единоборства Чувашской Республики
139.	Открытые чемпионат и первенство Чувашской Республики по ВБЕ, открытые детские соревнования РФСОО «ФВБЕ ЧР» по ВБЕ	декабрь	г. Чебоксары	120	РСОО Федерация восточного боевого единоборства Чувашской Республики
СКИППИНГ					
140.	Чемпионат и первенство города по скиппингу (спортивной скакалке)	январь	г. Чебоксары	100	РОО «Федерация роуп скиппинга (спортивной скакалки) ЧР»
СПОРТИВНАЯ АЭРОБИКА					
141.	Чемпионат и первенство г. Чебоксары по спортивной аэробике	февраль	МБУДО «СП «Спартак»	350	ЧРОО «Федерация спортивной аэробики»
СПОРТИВНАЯ ГИМНАСТИКА					
142.	Чемпионат города Чебоксары по спортивной гимнастике (мужчины, юниоры)	апрель	БУ «СПОР № 6 по спортивной гимнастике»	40	ОО ФГС ЧР
143.	Первенство города Чебоксары по спортивной гимнастике (женщины, юниорки)	март	БУ «СПОР № по спортивной гимнастике»	60	ОО ФГС ЧР
144.	Первенство города Чебоксары по спортивной гимнастике (мальчики)	май	БУ «СПОР № 6 по спортивной гимнастике»	60	ОО ФГС ЧР
145.	Первенство города Чебоксары по спортивной гимнастике (юниоры, юноши)	май	БУ «СПОР № 6 по спортивной гимнастике»	60	ОО ФГС ЧР
146.	Межмуниципальное первенство города Чебоксары по спортивной гимнастике памяти ветеранов 324-й стрелковой дивизии (юниоры, девушки, девочки)	ноябрь	БУ «СПОР № 6 по спортивной гимнастике»	100	ОО ФГС ЧР
СПОРТИВНОЕ ОРИЕНТИРОВАНИЕ					
147.	Чемпионат и первенство города Чебоксары по спортивному ориентированию	сентябрь	г. Чебоксары	70	ЧРРО ОФСОО «Федерация спортивного ориентирования России»
148.	Чемпионат и первенство города Чебоксары на заснеженном грунте (кросс-спринт)	февраль	г. Чебоксары	70	ЧРРО ОФСОО «Федерация спортивного ориентирования России»
149.	Чемпионат и первенство города Чебоксары на заснеженном грунте (кросс-классика)	март	г. Чебоксары	70	ЧРРО ОФСОО «Федерация спортивного ориентирования России»
150.	Кубок г. Чебоксары, 1-й этап, кросс-спринт	апрель	г. Чебоксары, Заволжье	70	ЧРРО ОФСОО «Федерация спортивного ориентирования России»
151.	Кубок г. Чебоксары, 2-й этап, кросс-классика	апрель	г. Чебоксары	70	ЧРРО ОФСОО «Федерация спортивного ориентирования России»
152.	Кубок г. Чебоксары, 2-й этап (финал)	май	г. Чебоксары, Заволжье	70	ЧРРО ОФСОО «Федерация спортивного ориентирования России»
153.	Чемпионат и первенство г. Чебоксары	сентябрь	г. Чебоксары, Заволжье	70	ЧРРО ОФСОО «Федерация спортивного ориентирования России»
СТРЕЛЬБА ИЗ ЛУКА					
154.	Первенство г. Чебоксары в зале	февраль	г. Чебоксары	100	ОО «Федерация стрельбы из лука Чувашской Республики»
155.	Открытый Кубок города Чебоксары по стрельбе из лука, 1 этап	март	г. Чебоксары	100	ОО «Федерация стрельбы из лука Чувашской Республики»

156.	Чемпионат города по стрельбе из лука в зале г. Чебоксары	март	г. Чебоксары	100	ОО «Федерация стрельбы из лука Чувашской Республики»
157.	Открытый Кубок города Чебоксары по стрельбе из лука, 2 этап	апрель	г. Чебоксары	100	ОО «Федерация стрельбы из лука Чувашской Республики»
158.	Первенство г. Чебоксары	июль	г. Чебоксары	100	ОО «Федерация стрельбы из лука Чувашской Республики»
159.	Чемпионат г. Чебоксары	июль	г. Чебоксары	100	ОО «Федерация стрельбы из лука Чувашской Республики»
160.	Открытый Кубок города Чебоксары по стрельбе из лука, 3 этап	октябрь	г. Чебоксары	100	ОО «Федерация стрельбы из лука Чувашской Республики»
161.	Открытый Кубок города Чебоксары по стрельбе из лука, 4 этап	ноябрь	г. Чебоксары	100	ОО «Федерация стрельбы из лука Чувашской Республики»
162.	Финал открытого Кубка города Чебоксары по стрельбе из лука	декабрь	г. Чебоксары	100	ОО «Федерация стрельбы из лука Чувашской Республики»
ТАНЦЕВАЛЬНЫЙ СПОРТ					
163.	Кубок г. Чебоксары	апрель	г. Чебоксары, Московский проспект, 38 «В»	200	УФКиС, ОО «Федерация танцевального спорта Чувашской Республики»
164.	Чемпионат и первенство города Чебоксары по танцевальному спорту	ноябрь	г. Чебоксары, Московский проспект, 38 «В»	200	УФКиС, ОО «Федерация танцевального спорта Чувашской Республики»
165.	Кубок главы города Чебоксары	декабрь	г. Чебоксары, Московский проспект, 38 «В»	200	УФКиС, ОО «Федерация танцевального спорта Чувашской Республики»
ТЕННИС					
166.	Первенство г. Чебоксары по теннису среди юношей и девушек до 10 лет, до 13 лет, до 15 лет	июнь-июль	г. Чебоксары	50	РСОО «Федерация тенниса Чувашской Республики»
167.	Чемпионат г. Чебоксары	июль-сентябрь	г. Чебоксары	50	РСОО «Федерация тенниса Чувашской Республики»
ТРИАТЛОН					
168.	Первенство г. Чебоксары по триатлону («дуатлон – лыжная гонка»)	январь	МБУДО «СШ им. А.И. Тихонова» г. Чебоксары	40	УФКиС, ОО «Федерация триатлона Чувашской Республики»
169.	Первенство г. Чебоксары по триатлону («триатлон – зимний»)	январь	МБУДО «СШ им. А.И. Тихонова» г. Чебоксары	40	УФКиС, ОО «Федерация триатлона Чувашской Республики»
170.	Чемпионат и Первенство г. Чебоксары по триатлону (акватлон)	май	МБУДО «СШ им. А.И. Тихонова» г. Чебоксары	100	УФКиС, ОО «Федерация триатлона Чувашской Республики»
171.	Чемпионат и Первенство г. Чебоксары по триатлону (дуатлон-кросс)	сентябрь	МБУДО «СШ им. А.И. Тихонова» г. Чебоксары	100	УФКиС, ОО «Федерация триатлона Чувашской Республики»
172.	Чемпионат и Первенство г. Чебоксары по триатлону («дуатлон – лыжная гонка»)	декабрь	МБУДО «СШ им. А.И. Тихонова» г. Чебоксары	100	УФКиС, ОО «Федерация триатлона Чувашской Республики»
ТЯЖЕЛАЯ АТЛЕТИКА					
173.	Открытое первенство города Чебоксары среди юношей и девушек 2011 г.р. и моложе (15 лет)	февраль	АУДО «СШ им. В.С. Соколова» г. Чебоксары, пр. 9-й Пятилетки, 4б	70	ОО «Федерация тяжелой атлетики ЧР»

174.	Открытое первенство города Чебоксары среди юниоров и юниорок 2003 г.р. и моложе (23 года)	февраль	АУДО «СШ им. В.С. Соколова» г. Чебоксары, пр. 9-й Пятилетки, 4б	70	ОО «Федерация тяжелой атлетики ЧР»
175.	Открытое первенство города Чебоксары среди юношей и девушек 2014 г.р. и моложе (12 лет)	февраль	АУДО «СШ им. В.С. Соколова» г. Чебоксары, пр. 9-й Пятилетки, 4б	60	ОО «Федерация тяжелой атлетики ЧР»
176.	Открытое первенство города Чебоксары среди юношей и девушек 2009г.р. и моложе (17 лет)	март	АУДО «СШ им. В.С. Соколова» г. Чебоксары, пр. 9-й Пятилетки, 4б	80	ОО «Федерация тяжелой атлетики ЧР»
177.	Открытый чемпионат г. Чебоксары (мужчины и женщины)	март	АУДО «СШ им. В.С. Соколова» г. Чебоксары, пр. 9-й Пятилетки, 4б	70	ОО «Федерация тяжелой атлетики ЧР»
178.	Открытое первенство города Чебоксары среди юниоров и юниорок 2008г.р. и моложе (18 лет)	май	АУДО «СШ им. В.С. Соколова» г. Чебоксары, пр. 9-й Пятилетки, 4б	80	ОО «Федерация тяжелой атлетики ЧР»
179.	Открытое первенство города Чебоксары среди юниоров и юниорок 2006г.р. и моложе (20 лет)	октябрь	АУДО «СШ им. В.С. Соколова» г. Чебоксары, пр. 9-й Пятилетки, 4б	70	ОО «Федерация тяжелой атлетики ЧР»
180.	Открытый кубок города Чебоксары (мужчины и женщины)	декабрь	АУДО «СШ им. В.С. Соколова» г. Чебоксары, пр. 9-й Пятилетки, 4б	60	ОО «Федерация тяжелой атлетики ЧР»
УШУ					
181.	Первенство спортивной школы № 1 г. Чебоксары по ушу-саньда	май	г. Чебоксары	50	администрация СШ № 1
182.	Первенство Калининского района г. Чебоксары по ушу-саньда	октябрь	г. Чебоксары	50	Администрация Калининской управы г. Чебоксары, ОО «ФУЧР»
183.	Первенство и чемпионат г. Чебоксары по ушу (дисциплины: саньда, кунг-фу, таолу, туйшоу, шуайцзяо)	декабрь	г. Чебоксары	100	ОО «ФУЧР»
ФЕХТОВАНИЕ					
184.	Первенство г. Чебоксары по фехтованию	февраль	г. Чебоксары	70	ЧРОО «Федерация фехтования»
ФИГУРНОЕ КАТАНИЕ					
185.	Первенство города Чебоксары по фигурному катанию на коньках	апрель	г. Чебоксары	150	ЧРОО «Федерация фигурного катания на коньках»
ФИТНЕС-АЭРОБИКА					
186.	Чемпионат и первенство города Чебоксары по фитнес-аэробике	май	г. Чебоксары	500	УФКиС, Федерация фитнеса г. Чебоксары
ФУТБОЛ					
187.	Чемпионат и первенство города Чебоксары по мини-футболу среди женских команд	январь-апрель	г. Чебоксары	100	УФКиС, АУ«ФСК «Восток»
188.	Чемпионат города Чебоксары по микрофутзалу	Январь-июнь	г. Чебоксары	120	УФКиС РО ОФСОО «Федерация микрофутзала России» в Чувашской Республике
189.	Первенство Чувашской Республике по микрофутзалу	Январь-июнь	г. Чебоксары	240	УФКиС РО ОФСОО «Федерация микрофутзала России» в Чувашской Республике
190.	Чемпионат города Чебоксары по микрофутзалу	Январь-июнь	г. Чебоксары	120	УФКиС РО ОФСОО «Федерация микрофутзала России» в Чувашской Республике
ХАПКИДО					
191.	Открытый чемпионат и первенство города Чебоксары	ноябрь – декабрь	г. Чебоксары, БУДО «Спортивная школа олимпийского резерва № 7 им. В. Ярды»	50	ОО «Чувашская республиканская федерация Хапкидо»

ХОККЕЙ					
192.	Турнир по хоккею «Кубок Города», посвященный празднованию Дня города Чебоксары	август - сентябрь	г. Чебоксары	440	НПХЛ
193.	Открытый чемпионат города Чебоксары по хоккею	октябрь - май	г. Чебоксары	200	НПХЛ
194.	Открытое первенство города Чебоксары по хоккею	октябрь - май	г. Чебоксары	450	НПХЛ
195.	Чемпионат школьной хоккейной лиги города Чебоксары и розыгрыша «Кубка А.Г.Николева»	январь - май	г. Чебоксары	240	НПХЛ
ХУДОЖЕСТВЕННАЯ ГИМНАСТИКА					
196.	Чемпионат и первенство города Чебоксары по художественной гимнастике	ноябрь	БУ «СПОР № 7 им. В. Ярды» Минспорта Чувашии	200	ОО «Федерация художественной гимнастики г. Чебоксары»
197.	Кубок города Чебоксары по художественной гимнастике	март	г. Чебоксары	200	ЧОСО «Центр художественной и эстетической гимнастики» г. Чебоксары
ЧИР СПОРТ					
198.	Чемпионат и первенство г. Чебоксары по чир спорту	январь	г. Чебоксары	500	РОО «Федерация чир спорта ЧР»
ШАХМАТЫ					
199.	Муниципальный этап открытых Всероссийских соревнований по шахматам «Белая ладья» среди команд общеобразовательных организаций г.Чебоксары	январь-февраль	г.Чебоксары	50	УФКиС, РОО «Федерация шахмат Чувашской Республики»
200.	Чемпионат г. Чебоксары среди мужчин и женщин (быстрые шахматы, блиц)	февраль	г. Чебоксары	80	РОО «Федерация шахмат Чувашской Республики»
201.	Первенство г. Чебоксары среди мальчиков и девочек до 9, 11, 13, юношей и девушек до 15, 17, 19 лет (быстрые шахматы)	апрель-май	г. Чебоксары	200	РОО «Федерация шахмат Чувашской Республики»
202.	Первенство г. Чебоксары среди мальчиков и девочек до 9, 11, 13, юношей и девушек до 15, 17, 19 лет (шахматы)	июнь	г. Чебоксары	100	РОО «Федерация шахмат Чувашской Республики»
203.	Чемпионат города Чебоксары среди мужчин и женщин	октябрь	г.Чебоксары	50	УФКиС, РОО «Федерация шахмат Чувашской Республики»
ШАШКИ					
204.	Первенство г. Чебоксары блиц-турнир по русским шашкам ко Дню защитника Отечества	февраль	МБУ ДО «СШ «Спартак»	40	УФКиС, РОО «Федерация шашек ЧР»
205.	Первенство г. Чебоксары быстрая игра по русским шашкам ко Дню города Чебоксары	август	МБУ ДО «СШ «Спартак»	40	УФКиС, РОО «Федерация шашек ЧР»
206.	Первенство г. Чебоксары по русским шашкам	сентябрь	МБУ ДО «СШ «Спартак»	40	УФКиС, РОО «Федерация шашек ЧР»
207.	Чемпионат г. Чебоксары по русским шашкам	декабрь	МБУ ДО «СШ «Спартак»	40	УФКиС, РОО «Федерация шашек ЧР»
КОНЬКОБЕЖНЫЙ СПОРТ (ШОРТ-ТРЕК)					
208.	Чемпионат и первенство города Чебоксары по конькобежному спорту (шорт-трек)	апрель	МБУ ДО «СШ «Спартак»	60	УФКиС, РОО «Федерация конькобежного спорта Чувашии»

Администрация города Чебоксары

ПОСТАНОВЛЕНИЕ

от 09.12.2025 № 3675

О ежегодной индексации размера платы за пользование жилым помещением (платы за наем) для нанимателей жилых помещений

В соответствии со статьями 156, 156.1 Жилищного кодекса Российской Федерации, руководствуясь Правилами установления, изменения и ежегодной индексации платы за наем жилых помещений по договорам найма жилых помещений жилищного фонда социального использования, утвержденными постановлением Правительства Российской Федерации от 12.12.2014 № 1356, согласно индексу потребительских

цен на 2026 год в размере 105,7%, одобренному в соответствии с распоряжением Кабинета Министров Чувашской Республики от 30.06.2025 № 689-р «Об одобрении прогноза социально-экономического развития Чувашской Республики на 2026 - 2028 годы», Положению о расчете размера платы за пользование жилым помещением (платы за наем) для нанимателей жилых помещений, утвержденному постановлением администрации города Чебоксары от 29.12.2016 № 3528, протоколу заседания комиссии по рассмотрению цен (тарифов) на услуги, предоставляемые муниципальными предприятиями и учреждениями города Чебоксары, и работы, выполняемые муниципальными предприятиями и учреждениями города Чебоксары, размера платы за жилое помещение для нанимателей жилых помещений от 07.11.2025 № 3, а также в целях обеспечения надлежащего содержания и ремонта жилищного фонда администрация города Чебоксары п о с т а н о в л я е т:

1. Произвести индексацию размера платы за пользование жилым помещением (платы за наем) для нанимателей жилых помещений по договорам социального найма и договорам найма жилых помещений государственного или муниципального жилищного фонда на территории города Чебоксары.

2. Установить:

2.1. Базовый размер платы за пользование жилым помещением (платы за наем) для нанимателей жилых помещений по договорам социального найма и договорам найма жилых помещений государственного или муниципального жилищного фонда на 2026 год в размере 91,51 рубля за 1 кв. метр общей площади жилого помещения.

2.2. Коэффициент соответствия платы, учитывающий социально-экономические условия в городе Чебоксары, в следующих размерах:

с 01.01.2026 по 30.06.2026 – 0,1255;

с 01.07.2026 по 31.12.2026 – 0,1326.

3. Признать утратившим силу постановление администрации города Чебоксары от 12.12.2024 № 3851 «О ежегодной индексации размера платы за пользование жилым помещением (платы за наем) для нанимателей жилых помещений».

4. Настоящее постановление подлежит официальному опубликованию и вступает в силу с 01.01.2026.

5. Контроль за исполнением настоящего постановления возложить на заместителя главы администрации города по экономическому развитию и финансам.

Временно исполняющий полномочия
главы города Чебоксары

С.О. Трофимов

Администрация города Чебоксары ПОСТАНОВЛЕНИЕ

от 09.12.2025 № 3676

О внесении изменений в некоторые постановления администрации города Чебоксары

В соответствии с Федеральным законом от 06.10.2003 № 131-ФЗ «Об общих принципах организации местного самоуправления в Российской Федерации», Федеральным законом от 27.07.2010 № 210-ФЗ «Об организации предоставления государственных и муниципальных услуг», постановлением Кабинета Министров Чувашской Республики от 13.11.2025 № 640 «Об утверждении Порядка и условий предоставления отдельным категориям граждан единовременной денежной выплаты (сертификата) взамен предоставления им в собственность бесплатно земельного участка», Уставом городского округа город Чебоксары Чувашской Республики, принятым решением Чебоксарского городского Собрания депутатов Чувашской Республики от 30.11.2005 № 40, администрация города Чебоксары п о с т а н о в л я е т:

1. Внести в Перечень муниципальных услуг, предоставляемых администрацией города Чебоксары, утвержденный постановлением администрации города Чебоксары от 20.05.2016 № 1257, изменение, дополнив строкой 70 следующего содержания:

«70. Включение в список граждан для предоставления единовременной денежной выплаты (сертификата) взамен предоставления им в собственность бесплатно земельного участка в соответствии с Законом Чувашской Республики от 23 ноября 2023 г. № 82 «О предоставлении земельных участков отдельным категориям граждан в собственность бесплатно на территории Чувашской Республики».

2. Внести в Перечень муниципальных услуг, предоставляемых администрацией города Чебоксары, предоставление которых осуществляется по принципу «одного окна» в многофункциональных центрах пред-

оставления государственных и муниципальных услуг города Чебоксары», утвержденный постановлением администрации города Чебоксары от 03.07.2015 № 2198, изменение, дополнив строкой 65 следующего содержания:

«65. Включение в список граждан для предоставления единовременной денежной выплаты (сертификата) взамен предоставления им в собственность бесплатно земельного участка в соответствии с Законом Чувашской Республики от 23 ноября 2023 г. № 82 «О предоставлении земельных участков отдельным категориям граждан в собственность бесплатно на территории Чувашской Республики».

3. Внести в Перечень муниципальных услуг, предоставление которых администрацией города Чебоксары в многофункциональных центрах предоставления государственных и муниципальных услуг по запросу о предоставлении нескольких государственных и (или) муниципальных услуг не осуществляется, утвержденный постановлением администрации города Чебоксары от 16.01.2019 № 47, изменение, дополнив строкой 55 следующего содержания:

«55. Включение в список граждан для предоставления единовременной денежной выплаты (сертификата) взамен предоставления им в собственность бесплатно земельного участка в соответствии с Законом Чувашской Республики от 23 ноября 2023 г. № 82 «О предоставлении земельных участков отдельным категориям граждан в собственность бесплатно на территории Чувашской Республики».

4. Настоящее постановление вступает в силу со дня его официального опубликования.

5. Контроль за исполнением настоящего постановления возложить на заместителя главы администрации города по экономическому развитию и финансам.

Временно исполняющий полномочия
главы города Чебоксары

С.О. Трофимов

Администрация города Чебоксары ПОСТАНОВЛЕНИЕ

от 10.12.2025 № 3681

О переименовании муниципального бюджетного учреждения дополнительного образования «Спортивная школа имени олимпийского чемпиона А.И. Тихонова» управления физической культуры и спорта администрации города Чебоксары Чувашской Республики

В соответствии с Гражданским кодексом Российской Федерации, Федеральным законом от 12.01.1996 № 7-ФЗ «О некоммерческих организациях», Федеральным законом от 06.10.2003 № 131-ФЗ «Об общих принципах организации местного самоуправления в Российской Федерации», Федеральным законом от 29.12.2012 № 273-ФЗ «Об образовании в Российской Федерации», в целях увековечивания памяти Валерия Константиновича Львова, Чемпиона мира по боксу 1978 года, заслуженного мастера спорта СССР по боксу, заслуженного тренера Чувашской Республики, Почетного гражданина города Чебоксары, на основании протокола заседания постоянной комиссии Чебоксарского городского Собрания депутатов по делам молодежи и спорта от 25 ноября 2025 года № 3 администрация города Чебоксары п о с т а н о в л я е т:

1. Переименовать муниципальное бюджетное учреждение дополнительного образования «Спортивная школа имени олимпийского чемпиона А.И. Тихонова» управления физической культуры и спорта администрации города Чебоксары Чувашской Республики (далее по тексту – МБУ ДО «СШ им. А.И. Тихонова») в муниципальное бюджетное учреждение дополнительного образования «Спортивная школа имени Чемпиона мира В.К. Львова» управления физической культуры и спорта администрации города Чебоксары, сохранив его основные цели деятельности.

2. Управлению физической культуры и спорта администрации города Чебоксары внести изменения в устав МБУ ДО «СШ им. А.И. Тихонова», зарегистрировать изменения в Инспекции ФНС России по городу Чебоксары и осуществить все необходимые организационно-правовые действия, связанные с переименованием учреждения.

3. Настоящее постановление вступает в силу со дня его официального опубликования.

4. Контроль за исполнением настоящего постановления возложить на заместителя главы администрации города Чебоксары по социальным вопросам.

Временно исполняющий полномочия
главы города Чебоксары

С.О. Трофимов

Администрация города Чебоксары
ПОСТАНОВЛЕНИЕ

от 10.12.2025 № 3701

О прекращении публичного сервитута, установленного постановлением администрации города Чебоксары от 28.03.2025 № 884

В соответствии со статьёй 23, с подпунктом 4 пункта 4 статьи 48, пунктом 8 статьи 39.50, главой V.7 Земельного кодекса Российской Федерации, письма ПАО «Т Плюс» от 05.11.2025 № 50500-35-03758 (вх. адм. № 23201 от 06.11.2025), уведомления Федеральной службы государственной регистрации, кадастра и картографии от 27.10.2025 № КУВД-001/2025-60167165, администрация города Чебоксары **п о с т а н о в л я е т**:

1. Прекратить публичный сервитут в отношении части земельного участка с кадастровым номером 21:01:020102:57 площадью 118 кв.м в составе земельного участка общей площадью 646 кв.м, местоположение установлено относительно ориентира, расположенного в границах участка. Ориентир нежилое строение. Почтовый адрес ориентира: Чувашская Республика, г. Чебоксары, р-н Ленинский, ул. Ярославская, дом 42.

2. ПАО «Т Плюс» в установленном законом порядке обязано привести земельный участок в состояние, пригодное для его использования в соответствии с видом разрешенного использования, в срок не позднее чем три месяца после завершения строительства, капитального или текущего ремонта, реконструкции, эксплуатации, консервации, сноса инженерного сооружения.

3. Признать утратившими силу:

постановление администрации города Чебоксары от 28.03.2025 № 884 «Об установлении публичного сервитута на земельный участок в городе Чебоксары»;

постановление администрации города Чебоксары от 16.10.2025 № 3039 «О внесении изменений в постановление администрации города Чебоксары от 28.03.2025 № 884 «Об установлении публичного сервитута на земельный участок в городе Чебоксары».

4. Настоящее постановление подлежит официальному опубликованию в течение пяти рабочих дней со дня его подписания и вступает в силу со дня его официального опубликования.

5. Муниципальному казенному учреждению «Земельное управление» городского округа город Чебоксары Чувашской Республики в течение пяти рабочих дней со дня подписания настоящего постановления направить его копию в Управление Федеральной службы государственной регистрации, кадастра и картографии по Чувашской Республике и ПАО «Т Плюс».

6. Контроль за выполнением настоящего постановления возложить на заместителя главы администрации города по имущественным и земельным отношениям.

Временно исполняющий полномочия
главы города Чебоксары

С.О. Трофимов

Администрация города Чебоксары
ПОСТАНОВЛЕНИЕ

от 10.12.2025 № 3702

Об установлении публичного сервитута на земельные участки в городе Чебоксары

В соответствии со статьёй 23, главой V.7 Земельного кодекса Российской Федерации, на основании выписки из Единого государственного реестра недвижимости об объекте недвижимости от 18.11.2025, ходатайства ПАО «Россети Волга» от 13.11.2025 № 2433 (вх. адм. № 24069 от 18.11.2025), в целях, указанных п. 1 ст. 39.37 Земельного кодекса Российской Федерации, администрация города Чебоксары **п о с т а н о в л я е т**:

1. Установить публичный сервитут для эксплуатации линейного объекта электросетевого хозяйства «ВЛИ 0,4 кВ (ф-2 КТП-10/0,4 кВ № 800/250 кВА ВЛ 10 кВ № 17 ПС 110 кВ Россия) от оп. № 19/1 до оп. 19/5», инвентарный номер 2122-00-000000201059 и его неотъемлемых технологических частей, необходимых для организации электроснабжения населения, подключения (технологического присоединения) к сетям инженерно-технического обеспечения, в отношении земельного участка из земель населенных пунктов с кадастровым номером:

21:01:021203:52 площадью 415 кв.м в составе земельного участка площадью 1759 кв.м, местоположение установлено относительно ориентира, расположенного за пределами участка. Ориентир нежилое здание. Участок находится примерно в 100м, по направлению на северо-запад от ориентира. Почтовый адрес ориентира: Чувашская Республика - Чувашия, г. Чебоксары, р-н Ленинский, проезд Керамзитовый, дом 11а, с видом разрешенного использования «для строительства газопровода к производственной базе»;

и земель в кадастровом квартале 21:01:021203 площадью 252 кв.м, расположенных в границах городского округа город Чебоксары.

2. Публичный сервитут устанавливается сроком на 49 (Сорок девять) лет.

3. Утвердить границы публичного сервитута согласно приложению № 1 к настоящему постановлению - схеме расположения границ публичного сервитута и графическому описанию местоположения границ публичного сервитута.

4. Установить график производства работ согласно приложению № 2 к настоящему постановлению.

5. Срок, в течение которого использование земельного участка (его части) и (или) расположенного на нем объекта недвижимого имущества в соответствии с их разрешенным использованием будет невозможно или существенного затруднено в связи с осуществлением сервитута, не предусмотрен.

6. Обладателем публичного сервитута – ПАО «Россети Волга» (ОГРН 1076450006280):

6.1. Внести плату за публичный сервитут согласно статье 39.46 Земельного кодекса Российской Федерации в отношении части земельного участка, находящегося в государственной или муниципальной собственности и не обремененного правами третьих лиц, единовременным платежом в размере 0,01 процента кадастровой стоимости земельного участка за каждый год использования земельного участка, но не менее чем 0,1 процента кадастровой стоимости земельного участка, обремененного сервитутом, за весь срок сервитута, через расчетный счет МКУ «Земельное управление» города Чебоксары, не позднее 6 (Шести) месяцев со дня принятия настоящего постановления.

6.2. Привести земельный участок в состояние, пригодное для использования в соответствии с видом разрешенного использования, снести инженерное сооружение, размещенное на основании публичного сервитута, в сроки, предусмотренные пунктом 8 статьи 39.50 Земельного кодекса Российской Федерации.

7. Настоящее постановление подлежит официальному опубликованию в течение пяти рабочих дней со дня его подписания и вступает в силу со дня его официального опубликования.

8. Муниципальному казенному учреждению «Земельное управление» городского округа город Чебоксары Чувашской Республики в течение 5 рабочих дней со дня подписания настоящего постановления направить его копию в Управление Федеральной службы государственной регистрации, кадастра и картографии по Чувашской Республике и ПАО «Россети Волга».

9. Публичный сервитут считается установленным со дня внесения сведений о нем в Единый государственный реестр недвижимости.


10. Контроль за выполнением настоящего постановления возложить на заместителя главы администрации города по имущественным и земельным отношениям.

Временно исполняющий полномочия
главы города Чебоксары

С.О. Трофимов

Приложение № 1 к постановлению администрации г. Чебоксары
от " 10 " декабря 2025 № 3702

СХЕМА РАСПОЛОЖЕНИЯ ГРАНИЦ ПУБЛИЧНОГО СЕРВИТУТА

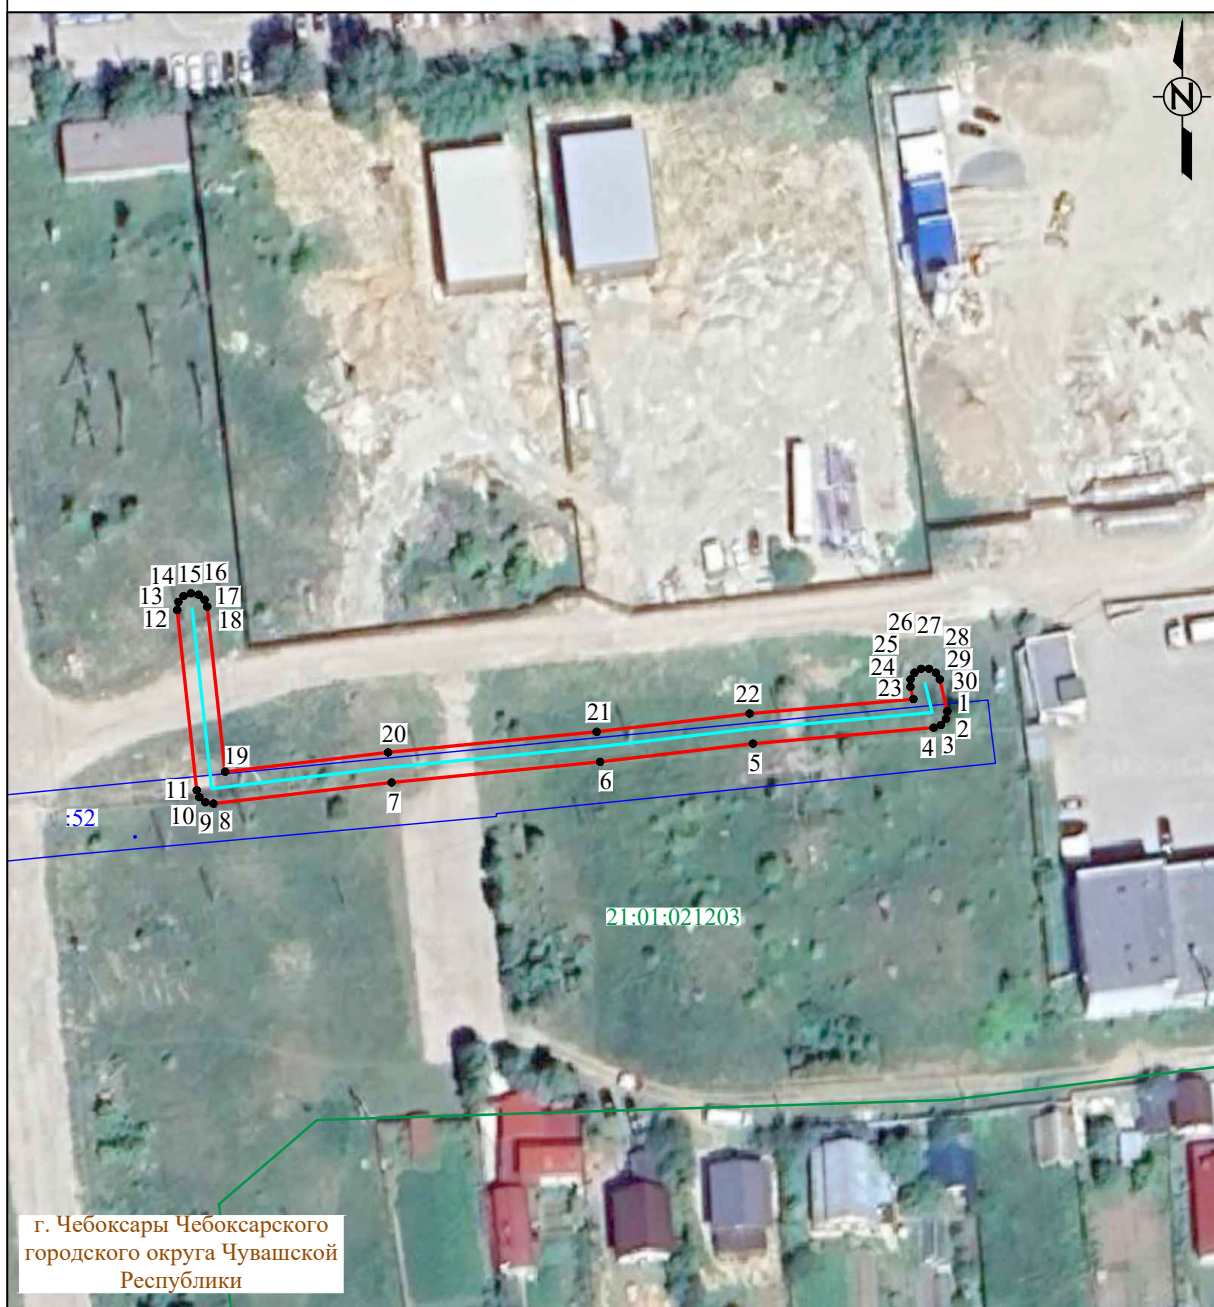

Система координат: МСК 21, зона 1
Масштаб 1:1000

Условные обозначения :

- - проектная граница публичного сервитута
- 1 - характерная точка границы публичного сервитута
- - местоположение инженерного сооружения
- - границы земельных участков, сведения о которых содержатся в ЕГРН
- - границы кадастровых кварталов, сведения о которых содержатся в ЕГРН
- :158 - кадастровый номер земельного участка, сведения о котором содержатся в ЕГРН
- 21:17:070701 - номер кадастрового квартала, сведения о котором содержатся в ЕГРН
- д. Сарчаки - установленная граница и наименование административно-территориального образования

ГРАФИЧЕСКОЕ ОПИСАНИЕ
 местоположения границ публичного сервитута

Публичный сервитут для использования земель и земельных участков в целях эксплуатации объектов электросетевого хозяйства «ВЛИ 0,4 кВ ф-2 КТП №797/250 кВА по сущ. опорам ВЛ 10 кВ № 105 от ПС 110/10кВ Кугеси №88/5,88/4,88/3,88/2,88/1,88/1-1» инвентарный номер 2122-00-000000201059 и их неотъемлемых технологических частей, необходимых для организации электроснабжения населения, подключения (технологического присоединения) к сетям инженерно-технического обеспечения
 (наименование объекта, местоположение границ которого описано (далее - объект)

Раздел 1

Сведения об объекте		
№ п/п	Характеристики объекта	Описание характеристик
1	2	3
1	Местоположение объекта	Чувашская Республика, городской округ город Чебоксары, город Чебоксары
2	Площадь объекта +/- величина погрешности определения площади (Р+/- Дельта Р)	667 кв.м ± 36.22 кв.м
3	Иные характеристики объекта	Публичный сервитут для использования земель и земельных участков в целях эксплуатации объектов электросетевого хозяйства «ВЛИ 0,4 кВ ф-2 КТП №797/250 кВА по сущ. опорам ВЛ 10 кВ № 105 от ПС 110/10кВ Кугеси №88/5,88/4,88/3,88/2,88/1,88/1-1» инвентарный номер 2122-00-000000201059 и их неотъемлемых технологических частей, необходимых для организации электроснабжения населения, подключения (технологического присоединения) к сетям инженерно-технического обеспечения, сроком на 49 (сорок девять) лет. Публичный сервитут устанавливается в пользу ПАО «Россети Волга» ОГРН 1076450006280, ИНН 6450925977 адрес: 410031, Российская Федерация, г. Саратов, ул. Первомайская, д. 42/44. тел.: 8 (8452) 30-25-32; 30-26-21 e-mail: office@rossetivolga.ru.

Раздел 2

Сведения о местоположении границ объекта					
1. Система координат <u>МСК-21, зона 1</u>					
2. Сведения о характерных точках границ объекта					
Обозначение характерных точек границ	Координаты, м		Метод определения координат характерной точки	Средняя квадратическая погрешность положения характерной точки (M _t), м	Описание обозначения точки на местности (при наличии)
	X	Y			
1	2	3	4	5	6
1	401838.08	1231392.29	Аналитический метод	0.50	—
2	401836.91	1231392.08	Аналитический метод	0.50	—
3	401836.00	1231391.32	Аналитический метод	0.50	—
4	401835.59	1231390.20	Аналитический метод	0.50	—
5	401833.17	1231362.74	Аналитический метод	0.50	—
6	401830.41	1231339.50	Аналитический метод	0.50	—
7	401827.25	1231307.81	Аналитический метод	0.50	—
8	401824.06	1231280.74	Аналитический метод	0.50	—
9	401824.26	1231279.50	Аналитический метод	0.50	—
10	401825.02	1231278.59	Аналитический метод	0.50	—
11	401826.09	1231278.19	Аналитический метод	0.50	—
12	401853.48	1231275.22	Аналитический метод	0.50	—
13	401854.70	1231275.42	Аналитический метод	0.50	—
14	401855.61	1231276.19	Аналитический метод	0.50	—
15	401856.02	1231277.30	Аналитический метод	0.50	—
16	401855.81	1231278.48	Аналитический метод	0.50	—
17	401855.05	1231279.39	Аналитический метод	0.50	—
18	401853.97	1231279.79	Аналитический метод	0.50	—
19	401828.90	1231282.51	Аналитический метод	0.50	—

20	401831.82	1231307.29	Аналитический метод	0.50	–
21	401834.98	1231338.98	Аналитический метод	0.50	–
22	401837.75	1231362.24	Аналитический метод	0.50	–
23	401839.94	1231387.13	Аналитический метод	0.50	–
24	401841.79	1231386.68	Аналитический метод	0.50	–
25	401842.93	1231386.69	Аналитический метод	0.50	–
26	401843.96	1231387.28	Аналитический метод	0.50	–
27	401844.55	1231388.31	Аналитический метод	0.50	–
28	401844.55	1231389.51	Аналитический метод	0.50	–
29	401843.96	1231390.54	Аналитический метод	0.50	–
30	401842.93	1231391.13	Аналитический метод	0.50	–
1	401838.08	1231392.29	Аналитический метод	0.50	–

3. Сведения о характерных точках части (частей) границы объекта

Обозначение характерных точек части границы	Координаты, м		Метод определения координат характерной точки	Средняя квадратическая погрешность положения характерной точки (M _i), м	Описание обозначения точки на местности (при наличии)
	X	Y			
1	2	3	4	5	6
–	–	–	–	–	–

Приложение № 2
к постановлению администрации
города Чебоксары
от 10.12.2025 № 3702

График производства работ

N п/п	Наименование работ	Сроки
1	Эксплуатация объекта «ВЛИ 0,4 кВ (ф-2 КТП- 10/0,4 кВ № 800/250 кВА ВЛ-10 кВ № 17 ПС 110 кВ Россия) от оп.19/1 до оп.19/5», инвентарный номер 2122-00-000000201059	Декабрь 2025 - Ноябрь 2027

Администрация города Чебоксары
ПОСТАНОВЛЕНИЕ

от 10.12.2025 № 3703

Об установлении публичного сервитута на земельные участки
в городе Чебоксары

В соответствии со статьёй 23, главой V.7 Земельного кодекса Российской Федерации, на основании выписок из Единого государственного реестра недвижимости об объекте недвижимости от 07.11.2025, ходатайства ПАО «Россети Волга» от 06.11.2025 № 2241 (вх. адм. № 23268 от 07.11.2025), в целях, указанных п. 1 ст. 39.37 Земельного кодекса Российской Федерации, администрация города Чебоксары п о с т а н о в л я е т:

1. Установить публичный сервитут для эксплуатации линейного объекта электросетевого хозяйства «ВЛИ 0,4 кВ (ф-2 КТП-10/0,4 кВ № 817/100 кВА СТ Строитель по ВЛ-10 кВ № 12 РП-10 кВ Автобаза) от оп. № 10/4 до опоры № 10/7 и от опоры № 10/7 до оп. №10/8», инвентарный номер 2122-00-000000200550 и его неотъемлемых технологических частей, необходимых для организации электроснабжения населения, подключения (технологического присоединения) к сетям инженерно-технического обеспечения, в отношении частей земельных участков из земель населенных пунктов с кадастровыми номерами:

21:01:021210:9 площадью 24 кв.м в составе земельного участка площадью 300 кв.м, местоположение установлено относительно ориентира, расположенного в границах участка. Почтовый адрес ориентира: Чувашская Республика - Чувашия, г. Чебоксары, СТ «Строитель» треста «Чувашспецстрой», уч-к 52, с видом разрешенного использования «для садоводства»;

21:01:021210:489 площадью 2 кв.м в составе земельного участка площадью 490 кв.м, местоположение: Чувашская Республика - Чувашия, г. Чебоксары, СНТ «Строитель» треста «Чувашспецстрой», уч-к 14, с видом разрешенного использования «для коллективного садоводства»;

21:01:021210:42 площадью 4 кв.м в составе земельного участка площадью 300 кв.м, местоположение установлено относительно ориентира, расположенного в границах участка. Почтовый адрес ориентира: Чувашская Республика - Чувашия, г. Чебоксары, СТ «Строитель» треста «Чувашспецстрой», уч-к 13, с видом разрешенного использования «для коллективного садоводства»;

21:01:021210:275 площадью 130 кв.м в составе земельного участка площадью 12702 кв.м, местоположение установлено относительно ориентира, расположенного в границах участка. Почтовый адрес ориентира: Чувашская Республика - Чувашия, г. Чебоксары, р-н Ленинский, СТ «Строитель» треста «Чувашспецстрой», с видом разрешенного использования «для уставной деятельности».

2. Публичный сервитут устанавливается сроком на 49 (Сорок девять) лет.

3. Утвердить границы публичного сервитута согласно приложению к настоящему постановлению – схеме расположения границ публичного сервитута и графическому описанию местоположения границ публичного сервитута.

4. Срок, в течение которого использование земельного участка (его части) и (или) расположенного на нем объекта недвижимого имущества в соответствии с их разрешенным использованием будет невозможно или существенно затруднено в связи с осуществлением сервитута, не предусмотрен.

5. Обладателю публичного сервитута – ПАО «Россети Волга» (ОГРН 1076450006280) привести земельный участок в состояние, пригодное для использования в соответствии с видом разрешенного использования, снести инженерное сооружение, размещенное на основании публичного сервитута, в сроки, предусмотренные пунктом 8 статьи 39.50 Земельного кодекса Российской Федерации.

6. Настоящее постановление подлежит официальному опубликованию в течение пяти рабочих дней со дня его подписания и вступает в силу со дня его официального опубликования.

7. Муниципальному казенному учреждению «Земельное управление» городского округа город Чебоксары Чувашской Республики в течение 5 рабочих дней со дня подписания настоящего постановления направить его копию в Управление Федеральной службы государственной регистрации, кадастра и картографии по Чувашской Республике и ПАО «Россети Волга».

8. Публичный сервитут считается установленным со дня внесения сведений о нем в Единый государственный реестр недвижимости.


9. Контроль за выполнением настоящего постановления возложить на заместителя главы администрации города по имущественным и земельным отношениям.

Временно исполняющий полномочия
главы города Чебоксары

С.О. Трофимов

Приложение № 1 к постановлению администрации г. Чебоксары
 от "10" декабря 2025 № 3703

СХЕМА РАСПОЛОЖЕНИЯ ГРАНИЦ ПУБЛИЧНОГО СЕРВИТУТА

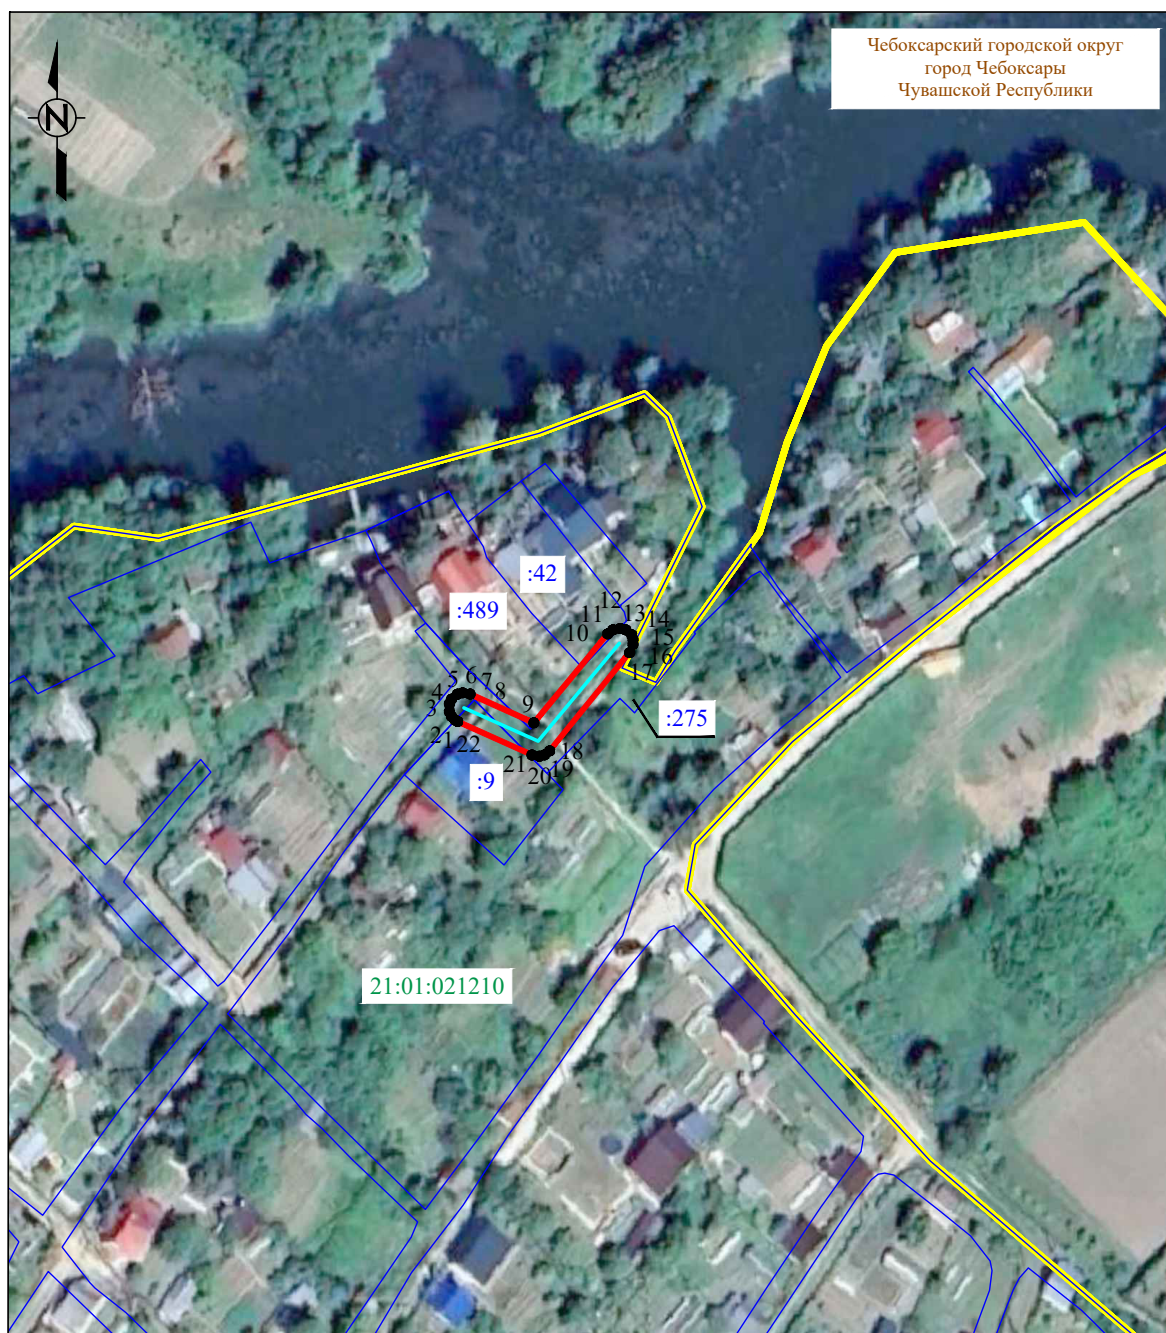
 Система координат: МСК-21, зона 1
 Масштаб 1:1000

Условные обозначения :

- | | |
|---|--|
| — | - проектная граница публичного сервитута |
| • 1 | - характерная точка границы публичного сервитута |
| — | - местоположение инженерного сооружения |
| — | - границы земельных участков, сведения о которых содержатся в ЕГРН |
| — | - границы кадастровых кварталов, сведения о которых содержатся в ЕГРН |
| :158 | - кадастровый номер земельного участка, сведения о котором содержатся в ЕГРН |
| 21:17:070701 | - номер кадастрового квартала, сведения о котором содержатся в ЕГРН |
| д. Сарчаки | - граница и наименование установленных административно-территориальных образований |

ГРАФИЧЕСКОЕ ОПИСАНИЕ

местоположения границ публичного сервитута

Публичный сервитут для использования земель и земельных участков в целях эксплуатации объектов электросетевого хозяйства «ВЛИ 0,4 кВ (ф-2 КТП-10/0,4 кВ №817/100 кВа СТ Строитель по ВЛ-10 кВ №12 РП-10 кВ Автобаза) от оп № 10/4; до опоры № 10/7 и от опоры №10/7 до оп.№10/8», инвентарный номер 2122-00-000000200550 и их неотъемлемых технологических частей, необходимых для организации электроснабжения населения, подключения (технологического присоединения) к сетям инженерно-технического обеспечения (наименование объекта, местоположение границ которого описано (далее - объект)

Раздел 1

Сведения об объекте		
№ п/п	Характеристики объекта	Описание характеристик
1	2	3
1	Местоположение объекта	Чувашская Республика, городской округ город Чебоксары, город Чебоксары
2	Площадь объекта +/- величина погрешности определения площади (Р+/- Дельта Р)	160 кв.м ± 13.05 кв.м
3	Иные характеристики объекта	Публичный сервитут для использования земель и земельных участков в целях эксплуатации объектов электросетевого хозяйства «ВЛИ 0,4 кВ (ф-2 КТП-10/0,4 кВ №817/100 кВа СТ Строитель по ВЛ-10 кВ №12 РП-10 кВ Автобаза) от оп № 10/4; до опоры № 10/7 и от опоры №10/7 до оп.№10/8», инвентарный номер 2122-00-000000200550 и их неотъемлемых технологических частей, необходимых для организации электроснабжения населения, подключения (технологического присоединения) к сетям инженерно-технического обеспечения, сроком на 49 (сорок девять) лет. Публичный сервитут устанавливается в пользу ПАО «Россети Волга» ОГРН 1076450006280, ИНН 6450925977 адрес: 410031, Российская Федерация, г. Саратов, ул. Первомайская, д. 42/44. тел.: 8 (8452) 30-25-32; 30-26-21 e-mail: office@rossetivolga.ru.

Раздел 2

Сведения о местоположении границ объекта					
1. Система координат <u>МСК-21, зона 1</u>					
2. Сведения о характерных точках границ объекта					
Обозначение характерных точек границ	Координаты, м		Метод определения координат характерной точки	Средняя квадратическая погрешность положения характерной точки (M _t), м	Описание обозначения точки на местности (при наличии)
	X	Y			
1	2	3	4	5	6
1	401546.67	1232149.38	Аналитический метод	0.50	—
2	401547.23	1232148.81	Аналитический метод	0.50	—
3	401547.96	1232148.48	Аналитический метод	0.50	—
4	401549.15	1232148.48	Аналитический метод	0.50	—
5	401549.87	1232148.81	Аналитический метод	0.50	—
6	401550.64	1232149.72	Аналитический метод	0.50	—
7	401550.84	1232150.50	Аналитический метод	0.50	—
8	401550.65	1232151.64	Аналитический метод	0.50	—
9	401546.26	1232161.38	Аналитический метод	0.50	—
10	401559.85	1232172.67	Аналитический метод	0.50	—
11	401560.46	1232173.47	Аналитический метод	0.50	—
12	401560.66	1232174.56	Аналитический метод	0.50	—
13	401560.46	1232175.41	Аналитический метод	0.50	—
14	401559.70	1232176.33	Аналитический метод	0.50	—
15	401558.98	1232176.53	Аналитический метод	0.50	—
16	401558.24	1232176.53	Аналитический метод	0.50	—
17	401556.97	1232176.01	Аналитический метод	0.50	—

18	401541.97	1232163.80	Аналитический метод	0.50	–
19	401541.36	1232163.00	Аналитический метод	0.50	–
20	401541.15	1232162.23	Аналитический метод	0.50	–
21	401541.35	1232161.09	Аналитический метод	0.50	–
22	401546.46	1232149.75	Аналитический метод	0.50	–
1	401546.67	1232149.38	Аналитический метод	0.50	–

3. Сведения о характерных точках части (частей) границы объекта

Обозначение характерных точек части границы	Координаты, м		Метод определения координат характерной точки	Средняя квадратическая погрешность положения характерной точки (M_t), м	Описание обозначения точки на местности (при наличии)
	X	Y			
1	2	3	4	5	6
–	–	–	–	–	–

Администрация города Чебоксары

ПОСТАНОВЛЕНИЕ

от 10.12.2025 № 3706

Об установлении публичного сервитута на земельные участки в городе Чебоксары

В соответствии со статьёй 23, главой V.7 Земельного кодекса Российской Федерации, на основании выписки из Единого государственного реестра недвижимости об объекте недвижимости от 31.10.2025, ходатайства ПАО «Россети Волга» от 05.11.2025 № 2219 (вх. адм. № 23172 от 06.11.2025), в целях, указанных п. 1 ст. 39.37 Земельного кодекса Российской Федерации, администрация города Чебоксары **п о с т а н о в л я е т**:

1. Установить публичный сервитут для эксплуатации линейного объекта электросетевого хозяйства «ВЛИ 0,4 кВ (ф-1 КТП-10/0,4 кВ № 655/250 кВА по ВЛ-10 кВ № 1 ПС 35 кВ Чандрово) от оп. № 6 до оп. 6/1», инвентарный номер 2122-00-000000201184 и его неотъемлемых технологических частей, необходимых для организации электроснабжения населения, подключения (технологического присоединения) к сетям инженерно-технического обеспечения, в отношении частей земельных участков из земель населенных пунктов с кадастровыми номерами:

21:01:011103:107 площадью 1 кв.м в составе земельного участка площадью 979 кв.м, местоположение установлено относительно ориентира, расположенного в границах участка. Почтовый адрес ориентира: Чувашская Республика - Чувашия, городской округ город Чебоксары, деревня Чандрово, улица Семейная, земельный участок 33, с видом разрешенного использования «для индивидуального жилищного строительства»;

21:01:011103:332 площадью 1 кв.м в составе земельного участка площадью 1000 кв.м, расположенного по адресу: Чувашская Республика – Чувашия, городской округ город Чебоксары, деревня Чандрово, ул. Семейная, земельный участок 46, с видом разрешенного использования «для индивидуального жилищного строительства»;

21:01:000000:56740 площадью 89 кв.м в составе земельного участка площадью 54984 кв.м, расположенного по адресу: Чувашская Республика - Чувашия, г. Чебоксары, д. Чандрово, с видом разрешенного использования «улично-дорожная сеть».

2. Публичный сервитут устанавливается сроком на 49 (Сорок девять) лет.

3. Утвердить границы публичного сервитута согласно приложению к настоящему постановлению – схеме расположения границ публичного сервитута и графическому описанию местоположения границ публичного сервитута.

4. Срок, в течение которого использование земельного участка (его части) и (или) расположенного на нем объекта недвижимого имущества в соответствии с их разрешенным использованием будет невозможно или существенно затруднено в связи с осуществлением сервитута, не предусмотрен.

5. Обладателю публичного сервитута – ПАО «Россети Волга» (ОГРН 1076450006280) привести земельный участок в состояние, пригодное для использования в соответствии с видом разрешенного использования, снести инженерное сооружение, размещенное на основании публичного сервитута, в сроки, предусмотренные пунктом 8 статьи 39.50 Земельного кодекса Российской Федерации.

6. Настоящее постановление подлежит официальному опубликованию в течение пяти рабочих дней со дня его подписания и вступает в силу со дня его официального опубликования.

7. Муниципальному казенному учреждению «Земельное управление» городского округа город Чебоксары Чувашской Республики в течение 5 рабочих дней со дня подписания настоящего постановления направить его копию в Управление Федеральной службы государственной регистрации, кадастра и картографии по Чувашской Республике и ПАО «Россети Волга».

8. Публичный сервитут считается установленным со дня внесения сведений о нем в Единый государственный реестр недвижимости.

9. Контроль за выполнением настоящего постановления возложить на заместителя главы администрации города по имущественным и земельным отношениям.

Временно исполняющий полномочия
главы города Чебоксары

С.О. Трофимов

Приложение № 1 к постановлению администрации г. Чебоксары
от " 10 " декабря 2025 № 3706

СХЕМА РАСПОЛОЖЕНИЯ ГРАНИЦ ПУБЛИЧНОГО СЕРВИТУТА



Система координат: МСК-21, зона 1
Масштаб 1:1000

Условные обозначения :

- - проектная граница публичного сервитута
- 1 - характерная точка границы публичного сервитута
- - местоположение инженерного сооружения
- - границы земельных участков, сведения о которых содержатся в ЕГРН
- - границы кадастровых кварталов, сведения о которых содержатся в ЕГРН
- :158 - кадастровый номер земельного участка, сведения о котором содержатся в ЕГРН
- 21:17:070701 - номер кадастрового квартала, сведения о котором содержатся в ЕГРН
- д. Сарчаки - граница и наименование установленных административно-территориальных образований

ГРАФИЧЕСКОЕ ОПИСАНИЕ

местоположения границ публичного сервитута

Публичный сервитут для использования земель и земельных участков в целях эксплуатации объектов электросетевого хозяйства «ВЛИ 0,4 кВ (ф-1 КТП-10/0,4 кВ №655/250 кВА по ВЛ 10 кВ №1 ПС 35 кВ Чандрово) от оп. №6 до оп.6/1» инвентарный номер 2122-00-000000201184 и их неотъемлемых технологических частей, необходимых для организации электроснабжения населения, подключения (технологического присоединения) к сетям инженерно-технического обеспечения, необходимого для электроснабжения населения
 (наименование объекта, местоположение границ которого описано (далее - объект)

Раздел 1

Сведения об объекте		
№ п/п	Характеристики объекта	Описание характеристик
1	2	3
1	Местоположение объекта	Чувашская Республика, городской округ город Чебоксары, деревня Чандрово
2	Площадь объекта +/- величина погрешности определения площади (Р+/- Дельта Р)	91 кв.м ± 11.85 кв.м
3	Иные характеристики объекта	Публичный сервитут для использования земель и земельных участков в целях эксплуатации объектов электросетевого хозяйства «ВЛИ 0,4 кВ (ф-1 КТП-10/0,4 кВ №655/250 кВА по ВЛ 10 кВ №1 ПС 35 кВ Чандрово) от оп. №6 до оп.6/1» инвентарный номер 2122-00-000000201184 и их неотъемлемых технологических частей, необходимых для организации электроснабжения населения, подключения (технологического присоединения) к сетям инженерно-технического обеспечения, необходимого для электроснабжения населения, сроком на 49 (сорок девять) лет. Публичный сервитут устанавливается в пользу ПАО «Россети Волга» ОГРН 1076450006280, ИНН 6450925977 адрес: 410031, Российская Федерация, г. Саратов, ул. Первомайская, д. 42/44. тел.: 8 (8452) 30-25-32; 30-26-21 e-mail: office@rossetivolga.ru.

Раздел 2

Сведения о местоположении границ объекта					
1. Система координат <u>МСК-21, зона 1</u>					
2. Сведения о характерных точках границ объекта					
Обозначение характерных точек границ	Координаты, м		Метод определения координат характерной точки	Средняя квадратическая погрешность положения характерной точки (M _t), м	Описание обозначения точки на местности (при наличии)
	X	Y			
1	2	3	4	5	6
1	406783.62	1220629.31	Аналитический метод	0.50	—
2	406786.74	1220613.19	Аналитический метод	0.50	—
3	406787.26	1220612.12	Аналитический метод	0.50	—
4	406788.25	1220611.46	Аналитический метод	0.50	—
5	406789.43	1220611.37	Аналитический метод	0.50	—
6	406790.50	1220611.89	Аналитический метод	0.50	—
7	406791.17	1220612.88	Аналитический метод	0.50	—
8	406791.26	1220614.07	Аналитический метод	0.50	—
9	406788.14	1220630.19	Аналитический метод	0.50	—
10	406787.62	1220631.26	Аналитический метод	0.50	—
11	406786.63	1220631.92	Аналитический метод	0.50	—
12	406785.44	1220632.01	Аналитический метод	0.50	—

14	406783.71	1220630.50	Аналитический метод	0.50	–
1	406783.62	1220629.31	Аналитический метод	0.50	–
3. Сведения о характерных точках части (частей) границы объекта					
Обозначение характерных точек части границы	Координаты, м		Метод определения координат характерной точки	Средняя квадратическая погрешность положения характерной точки (M _i), м	Описание обозначения точки на местности (при наличии)
	X	Y			
1	2	3	4	5	6
–	–	–	–	–	–

Администрация города Чебоксары
ПОСТАНОВЛЕНИЕ

от 10.12.2025 № 10.12.2025 № 3708

**О прекращении публичного сервитута, установленного
постановлением администрации города Чебоксары
от 03.03.2025 № 555**

В соответствии со статьёй 23, с подпунктом 4 пункта 4 статьи 48, пунктом 8 статьи 39.50, главой V.7 Земельного кодекса Российской Федерации, письма ПАО «Т Плюс» от 05.11.2025 № 50500-35-03760 (вх. адм. № 23202 от 06.11.2025), уведомления Федеральной службы государственной регистрации, кадастра и картографии от 27.10.2025 № КУВД-001/2025-60156253, администрация города Чебоксары **п о с т а н о в л я е т**:

1. Прекратить публичный сервитут в отношении частей земельных участков в городе Чебоксары из земель населенных пунктов с кадастровыми номерами:

21:01:020201:535 площадью 28 кв.м в составе земельного участка общей площадью 149 кв.м, местоположение установлено относительно ориентира, расположенного в границах участка. Почтовый адрес ориентира: Чувашская Республика, г. Чебоксары, ул. Короленко;

21:01:020201:508 площадью 12 кв.м в составе земельного участка общей площадью 338 кв.м, местоположение установлено относительно ориентира, расположенного в границах участка. Почтовый адрес ориентира: Чувашская Республика, г. Чебоксары, ул. Короленко;

21:01:020201:548 площадью 36 кв.м в составе земельного участка общей площадью 5165 кв.м, местоположение установлено относительно ориентира, расположенного в границах участка. Почтовый адрес ориентира: Чувашская Республика, г. Чебоксары;

21:01:020201:441 площадью 64 кв.м в составе земельного участка общей площадью 5264 кв.м, местоположение установлено относительно ориентира, расположенного в границах участка. Почтовый адрес ориентира: Чувашская Республика, г. Чебоксары;

21:01:020201:434 площадью 12 кв.м в составе земельного участка общей площадью 251 кв.м, местоположение установлено относительно ориентира, расположенного в границах участка. Почтовый адрес ориентира: Чувашская Республика, г. Чебоксары.

2. ПАО «Т Плюс» в установленном законом порядке обязано привести земельные участки в состояние, пригодное для их использования в соответствии с видом разрешенного использования, в срок не позднее чем три месяца после завершения строительства, капитального или текущего ремонта, реконструкции, эксплуатации, консервации, сноса инженерного сооружения.

3. Признать утратившими силу:
постановление администрации города Чебоксары от 03.03.2025 № 555 «Об установлении публичного сервитута на земельные участки в городе Чебоксары»;

постановление администрации города Чебоксары от 14.10.2025 № 3003 «О внесении изменений в постановление администрации города Чебоксары от 03.03.2025 № 555 «Об установлении публичного сервитута на земельные участки в городе Чебоксары».

4. Настоящее постановление подлежит официальному опубликованию в течение пяти рабочих дней со дня его подписания и вступает в силу со дня его официального опубликования.

5. Муниципальному казенному учреждению «Земельное управление» городского округа город Чебоксары Чувашской Республики в течение пяти рабочих дней со дня подписания настоящего постановления направить его копию в Управление Федеральной службы государственной регистрации, кадастра и картографии по Чувашской Республике и ПАО «Т Плюс».

6. Контроль за выполнением настоящего постановления возложить на заместителя главы администрации города по имущественным и земельным отношениям.

Временно исполняющий полномочия
главы города Чебоксары

С.О. Трофимов

Администрация города Чебоксары
ПОСТАНОВЛЕНИЕ

от 10.12.2025 № 3709

**Об установлении публичного сервитута на земельные участки
в городе Чебоксары**

В соответствии со статьёй 23, главой V.7 Земельного кодекса Российской Федерации, на основании выписок из Единого государственного реестра недвижимости об объекте недвижимости от 07.11.2025, ходатайства ПАО «Россети Волга» от 06.11.2025 № 2242 (вх. адм. № 23265 от 07.11.2025), в целях, указанных п. 1 ст. 39.37 Земельного кодекса Российской Федерации, администрация города Чебоксары **п о с т а н о в л я е т**:

1. Установить публичный сервитут для эксплуатации линейного объекта электросетевого хозяйства «ВЛИ 0,4 кВ (ф- на балансе СТ «Ветераны» Чебоксарского завода «Стройкерамика» КТП-10/0,4 кВ аБ/250 кВА ВЛ-10 кВ № 27 ПС 110 кВ Катраси) от оп. 2 до оп. 2/4, от оп. 3 до оп. 3/1», инвентарный номер 2122-00-000000200590 и его неотъемлемых технологических частей, необходимых для организации электроснабжения населения, подключения (технологического присоединения) к сетям ин-

женерно-технического обеспечения, в отношении земельных участков, из земель населенных пунктов, с кадастровыми номерами:

21:01:011006:207 площадью 4 кв.м в составе земельного участка площадью 501 кв.м, местоположение установлено относительно ориентира, расположенного в границах участка. Почтовый адрес ориентира: Чувашская Республика - Чувашия, г. Чебоксары, садоводческое товарищество «Ветераны» Чебоксарского завода «Стройкерамика», уч-к 337, с видом разрешенного использования «для коллективного садоводства»;

21:01:011006:311 площадью 45 кв.м в составе земельного участка площадью 394 кв.м, местоположение установлено относительно ориентира, расположенного в границах участка. Почтовый адрес ориентира: Чувашская Республика - Чувашия, г. Чебоксары, садоводческое товарищество «Ветераны» Чебоксарского завода «Стройкерамика», уч-к 538, с видом разрешенного использования «ведение садоводства»;

21:01:011006:157 площадью 35 кв.м в составе земельного участка площадью 803 кв.м, местоположение установлено относительно ориентира, расположенного в границах участка. Почтовый адрес ориентира: Чувашская Республика - Чувашия, г. Чебоксары, садоводческое товарищество «Ветераны» Чебоксарского завода «Стройкерамика», уч-к № 513, с видом разрешенного использования «для коллективного садоводства»;

21:01:011006:276 площадью 36 кв.м в составе земельного участка площадью 593 кв.м, местоположение установлено относительно ориентира, расположенного в границах участка. Почтовый адрес ориентира: Чувашская Республика - Чувашия, г. Чебоксары, садоводческое товарищество «Ветераны» Чебоксарского завода «Стройкерамика», уч-к 593, с видом разрешенного использования «ведение садоводства»;

21:01:011006:249 площадью 9 кв.м в составе земельного участка площадью 608 кв.м, местоположение установлено относительно ориентира, расположенного в границах участка. Почтовый адрес ориентира: Чувашская Республика - Чувашия, г. Чебоксары, садоводческое товарищество «Ветераны» Чебоксарского завода «Стройкерамика», уч-к 517, с видом разрешенного использования «садоводство»;

21:01:011006:338 площадью 22 кв.м в составе земельного участка площадью 391 кв.м, местоположение установлено относительно ориентира, расположенного в границах участка. Почтовый адрес ориентира: Чувашская Республика - Чувашия, г. Чебоксары, садоводческое товарищество «Ветераны» Чебоксарского завода «Стройкерамика», уч-к 546, с видом разрешенного использования «ведение садоводства»;

21:01:011006:459 площадью 31 кв.м в составе земельного участка площадью 395 кв.м, расположенного по адресу: Чувашская Республика - Чувашия, г. Чебоксары, сдт «Ветераны», уч-к 548, с видом разрешенного использования «ведение садоводства»;

21:01:011006:199 площадью 33 кв.м в составе земельного участка площадью 441 кв.м, местоположение установлено относительно ориентира, расположенного в границах участка. Почтовый адрес ориентира: Чувашская Республика - Чувашия, г. Чебоксары, садоводческое товарищество «Ветераны» Чебоксарского завода «Стройкерамика», уч-к 332, с видом разрешенного использования «для коллективного садоводства»;

21:01:011006:489 площадью 5 кв.м в составе земельного участка площадью 388 кв.м, местоположение: Чувашская Республика - Чувашия, г. Чебоксары, садоводческое товарищество «Ветераны» Чебоксарского завода «Стройкерамика», уч-к 333, с видом разрешенного использования «ведение садоводства»;

21:01:011006:285 площадью 4 кв.м в составе земельного участка площадью 409 кв.м, местоположение установлено относительно ориентира, расположенного в границах участка. Почтовый адрес ориентира: Чувашская Республика - Чувашия, г. Чебоксары, садоводческое товарищество «Ветераны» Чебоксарского завода «Стройкерамика», уч-к 331, с видом разрешенного использования «ведение садоводства»;

и земель в кадастровом квартале 21:01:011006 площадью 498 кв.м, расположенных в границах городского округа город Чебоксары.

2. Публичный сервитут устанавливается сроком на 49 (Сорок девять) лет.

3. Утвердить границы публичного сервитута согласно приложению № 1 к настоящему постановлению - схеме расположения границ публич-

ного сервитута и графическому описанию местоположения границ публичного сервитута.

4. Установить график производства работ согласно приложению № 2 к настоящему постановлению.

5. Срок, в течение которого использование земельного участка (его части) и (или) расположенного на нем объекта недвижимого имущества в соответствии с их разрешенным использованием будет невозможно или существенного затруднено в связи с осуществлением сервитута, не предусмотрен.

6. Обладателю публичного сервитута – ПАО «Россети Волга» (ОГРН 1076450006280):

6.1. Внести плату за публичный сервитут согласно статье 39.46 Земельного кодекса Российской Федерации в отношении части земельного участка, находящегося в государственной или муниципальной собственности и не обремененного правами третьих лиц, единовременным платежом в размере 0,01 процента кадастровой стоимости земельного участка за каждый год использования земельного участка, но не менее чем 0,1 процента кадастровой стоимости земельного участка, обремененного сервитутом, за весь срок сервитута, через расчетный счет МКУ «Земельное управление» города Чебоксары, не позднее 6 (Шести) месяцев со дня принятия настоящего постановления.

6.2. Привести земельный участок в состояние, пригодное для использования в соответствии с видом разрешенного использования, снести инженерное сооружение, размещенное на основании публичного сервитута, в сроки, предусмотренные пунктом 8 статьи 39.50 Земельного кодекса Российской Федерации.

7. Настоящее постановление подлежит официальному опубликованию в течение пяти рабочих дней со дня его подписания и вступает в силу со дня его официального опубликования.

8. Муниципальному казенному учреждению «Земельное управление» городского округа город Чебоксары Чувашской Республики в течение 5 рабочих дней со дня подписания настоящего постановления направить его копию в Управление Федеральной службы государственной регистрации, кадастра и картографии по Чувашской Республике и ПАО «Россети Волга».

9. Публичный сервитут считается установленным со дня внесения сведений о нем в Единый государственный реестр недвижимости.


10. Контроль за выполнением настоящего постановления возложить на заместителя главы администрации города по имущественным и земельным отношениям.

Временно исполняющий полномочия
главы города Чебоксары

С.О. Трофимов

Приложение № 1 к постановлению администрации г. Чебоксары
от " 10 " декабря 2025 № 3709

СХЕМА РАСПОЛОЖЕНИЯ ГРАНИЦ ПУБЛИЧНОГО СЕРВИТУТА

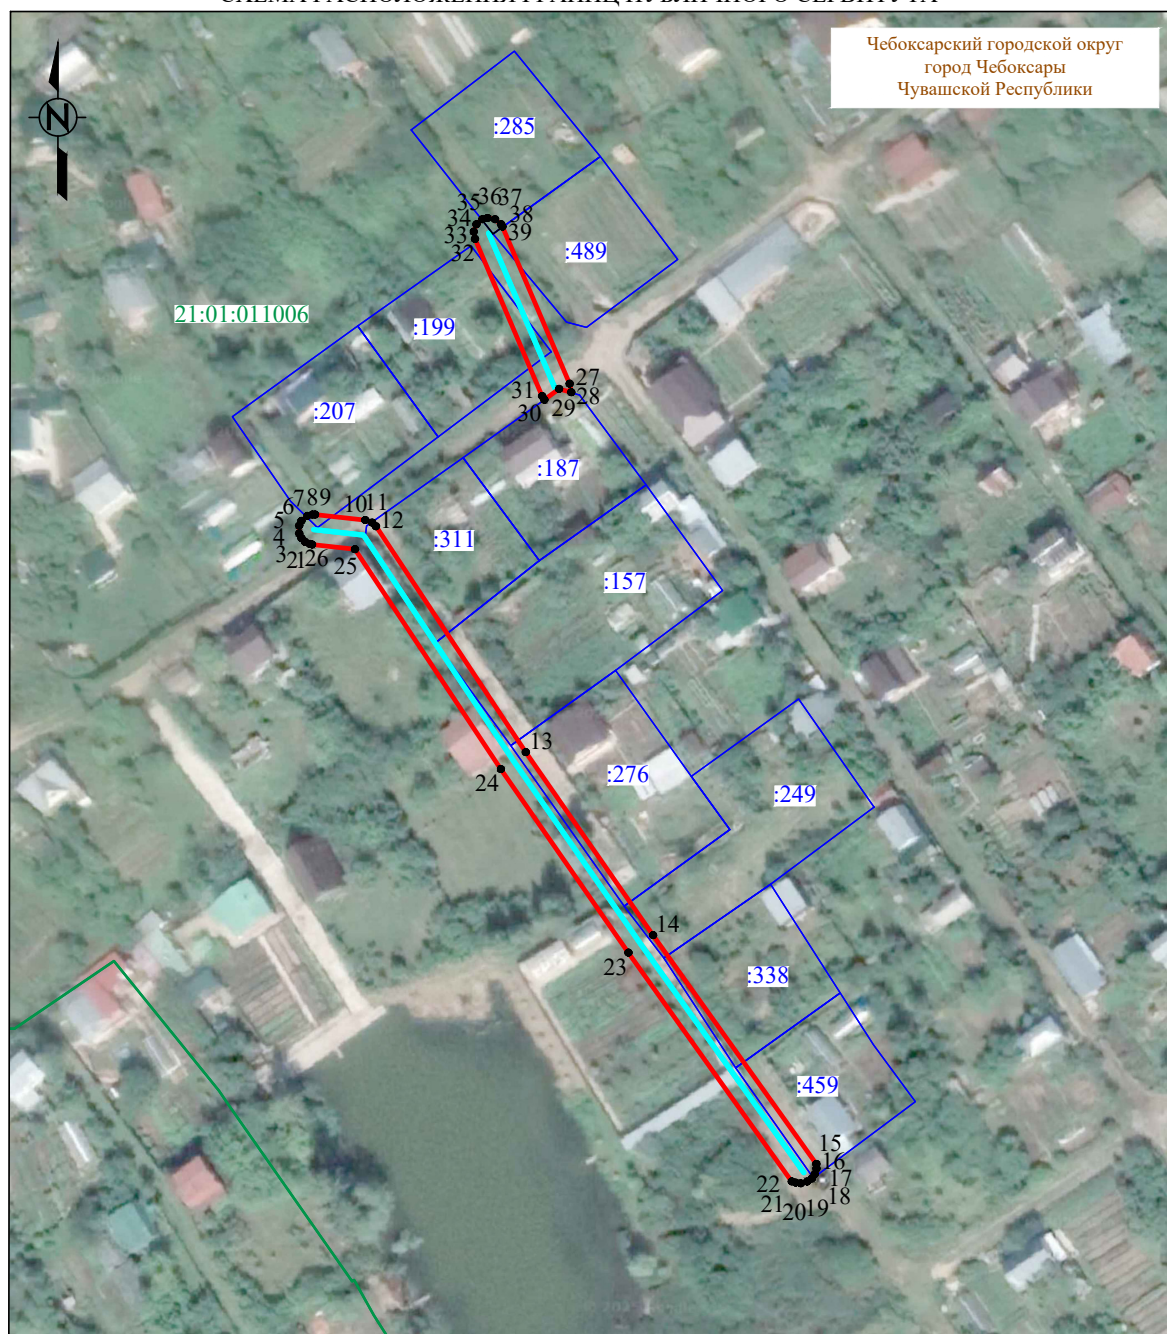

Система координат: МСК-21, зона 1

Масштаб 1:1000

Условные обозначения :

- - проектная граница публичного сервитута
- 1 - характерная точка границы публичного сервитута
- - местоположение инженерного сооружения
- - границы земельных участков, сведения о которых содержатся в ЕГРН
- - границы кадастровых кварталов, сведения о которых содержатся в ЕГРН
- :158 - кадастровый номер земельного участка, сведения о котором содержатся в ЕГРН
- 21:17:070701 - номер кадастрового квартала, сведения о котором содержатся в ЕГРН
- д. Сарчаки - граница и наименование установленных административно-территориальных образований

ГРАФИЧЕСКОЕ ОПИСАНИЕ

местоположения границ публичного сервитута

Публичный сервитут для использования земель и земельных участков в целях эксплуатации объектов электросетевого хозяйства «ВЛИ 0,4 кВ (ф- на балансе СТ "Ветераны" Чебоксарского завода "Стройкерамика" КТП-10/0,4 кВ аб/250 кВА ВЛ-10 кВ №27 ПС 110 кВ Катраси) от оп.2 до оп.2/4, от оп.3 до оп.3/1», инвентарный номер 2122-00-000000200590 и их неотъемлемых технологических частей, необходимых для организации электроснабжения населения, подключения (технологического присоединения) к сетям инженерно-технического обеспечения
 (наименование объекта, местоположение границ которого описано (далее - объект)

Раздел 1

Сведения об объекте		
№ п/п	Характеристики объекта	Описание характеристик
1	2	3
1	Местоположение объекта	Чувашская Республика, городской округ город Чебоксары, город Чебоксары
2	Площадь объекта +/- величина погрешности определения площади (Р+/- Дельта Р)	722 кв.м ± 29.46 кв.м
3	Иные характеристики объекта	Публичный сервитут для использования земель и земельных участков в целях эксплуатации объектов электросетевого хозяйства «ВЛИ 0,4 кВ (ф- на балансе СТ "Ветераны" Чебоксарского завода "Стройкерамика" КТП-10/0,4 кВ аб/250 кВА ВЛ-10 кВ №27 ПС 110 кВ Катраси) от оп.2 до оп.2/4, от оп.3 до оп.3/1», инвентарный номер 2122-00-000000200590 и их неотъемлемых технологических частей, необходимых для организации электроснабжения населения, подключения (технологического присоединения) к сетям инженерно-технического обеспечения, сроком на 49 (сорок девять) лет. Публичный сервитут устанавливается в пользу ПАО «Россети Волга» ОГРН 1076450006280, ИНН 6450925977 адрес: 410031, Российская Федерация, г. Саратов, ул. Первомайская, д. 42/44. тел.: 8 (8452) 30-25-32; 30-26-21 e-mail: office@rossetivolga.ru.

Раздел 2

Сведения о местоположении границ объекта					
1. Система координат <u>МСК-21, зона 1</u>					
2. Сведения о характерных точках границ объекта					
Обозначение характерных точек границ	Координаты, м		Метод определения координат характерной точки	Средняя квадратическая погрешность положения характерной точки (M _t), м	Описание обозначения точки на местности (при наличии)
	X	Y			
1	2	3	4	5	6
Граница 1(1)	—	—	—	—	—
1	403124.46	1223207.51	Аналитический метод	0.50	—
2	403124.79	1223206.79	Аналитический метод	0.50	—
3	403125.36	1223206.22	Аналитический метод	0.50	—
4	403126.08	1223205.89	Аналитический метод	0.50	—
5	403127.27	1223205.89	Аналитический метод	0.50	—
6	403128.00	1223206.22	Аналитический метод	0.50	—

7	403128.76	1223207.13	Аналитический метод	0.50	–
8	403128.97	1223207.91	Аналитический метод	0.50	–
9	403128.97	1223208.31	Аналитический метод	0.50	–
10	403128.13	1223215.96	Аналитический метод	0.50	–
11	403127.73	1223217.03	Аналитический метод	0.50	–
12	403127.16	1223217.60	Аналитический метод	0.50	–
13	403092.70	1223240.47	Аналитический метод	0.50	–
14	403064.76	1223259.90	Аналитический метод	0.50	–
15	403029.84	1223284.82	Аналитический метод	0.50	–
16	403029.13	1223284.84	Аналитический метод	0.50	–
17	403028.28	1223284.58	Аналитический метод	0.50	–
18	403027.62	1223284.14	Аналитический метод	0.50	–
19	403027.15	1223283.42	Аналитический метод	0.50	–
20	403026.87	1223282.45	Аналитический метод	0.50	–
21	403026.98	1223281.68	Аналитический метод	0.50	–
22	403027.17	1223281.08	Аналитический метод	0.50	–
23	403062.10	1223256.15	Аналитический метод	0.50	–
24	403090.09	1223236.68	Аналитический метод	0.50	–
25	403123.67	1223214.39	Аналитический метод	0.50	–
26	403124.39	1223207.86	Аналитический метод	0.50	–
1	403124.46	1223207.51	Аналитический метод	0.50	–
Граница 1(2)	–	–	–	–	–
27	403148.93	1223247.17	Аналитический метод	0.50	–
28	403147.63	1223247.41	Аналитический метод	0.50	–
29	403148.13	1223245.57	Аналитический метод	0.50	–
30	403146.49	1223243.31	Аналитический метод	0.50	–
31	403147.05	1223242.98	Аналитический метод	0.50	–
32	403171.04	1223232.71	Аналитический метод	0.50	–
33	403172.14	1223232.53	Аналитический метод	0.50	–
34	403173.26	1223232.94	Аналитический метод	0.50	–
35	403174.03	1223233.85	Аналитический метод	0.50	–
36	403174.23	1223234.62	Аналитический метод	0.50	–
37	403174.03	1223235.79	Аналитический метод	0.50	–
38	403173.26	1223236.71	Аналитический метод	0.50	–
39	403172.91	1223236.91	Аналитический метод	0.50	–
27	403148.93	1223247.17	Аналитический метод	0.50	–

3. Сведения о характерных точках части (частей) границы объекта

Обозначение характерных точек части границы	Координаты, м		Метод определения координат характерной точки	Средняя квадратическая погрешность положения характерной точки (M _l), м	Описание обозначения точки на местности (при наличии)
	X	Y			
1	2	3	4	5	6
–	–	–	–	–	–

Приложение № 2
к постановлению администрации
города Чебоксары
от 10.12.2025 № 3709

График производства работ

№ п/п	Наименование работ	Сроки
1	Эксплуатация объекта «ВЛИ 0,4 кВ (ф- на балансе СТ «Ветераны» Чебоксарского завода «Стройкерамика» КТП-10/0,4 кВ аб/250 кВА ВЛИ-10 кВ № 27 ПС 110 кВ Катраси) от оп. 2 до оп. 2/4, от оп. 3 до оп. 3/1», инвентарный номер 2122-00-000000200590	Декабрь 2025 – Ноябрь 2024

Администрация города Чебоксары

ПОСТАНОВЛЕНИЕ

от 11.12.2025 № 3722

Об утверждении Программы профилактики рисков причинения
вреда (ущерба) охраняемым законом ценностям
при осуществлении муниципального жилищного контроля
на 2026 год

В соответствии с Федеральным законом от 31.07.2020 № 248-ФЗ «О государственном контроле (надзоре) и муниципальном контроле в Российской Федерации», постановлением Правительства Российской Федерации от 25.06.2021 № 990 «Об утверждении Правил разработки и утверждения контрольными (надзорными) органами программы профилактики рисков причинения вреда (ущерба) охраняемым законом ценностям» администрация города Чебоксары п о с т а н о в л я е т:

1. Утвердить Программу профилактики рисков причинения вреда (ущерба) охраняемым законом ценностям при осуществлении муници-

пального жилищного контроля на 2026 год согласно приложению к настоящему постановлению.

2. Должностным лицам управ по Калининскому, Ленинскому, Московскому районам администрации города Чебоксары, управления ЖКХ, энергетики, транспорта и связи, уполномоченным на осуществление муниципального жилищного контроля, обеспечить в пределах своей компетенции выполнение мероприятий Программы профилактики рисков причинения вреда (ущерба) охраняемым законом ценностям при осуществлении муниципального жилищного контроля на 2026 год.

3. Настоящее постановление вступает в силу со дня его официального опубликования.

4. Контроль за исполнением настоящего постановления возложить на заместителя главы администрации города по вопросам ЖКХ.

Временно исполняющий полномочия
главы города Чебоксары

С.О. Трофимов

УТВЕРЖДЕНА
постановлением администрации
города Чебоксары
от 11.12.2025 № 3722

**Программа профилактики
рисков причинения вреда (ущерба) охраняемым законом
ценностям при осуществлении муниципального жилищного контроля
на 2026 год**

I. Общие положения

1.1. Программа профилактики рисков причинения вреда (ущерба) охраняемым законом ценностям при осуществлении муниципального жилищного контроля на 2026 год (далее - программа профилактики) разработана в соответствии со **статьей 44** Федерального закона от 31.07.2020 № 248-ФЗ «О государственном контроле (надзоре) и муниципальном контроле в Российской Федерации» (далее – Федеральный закон № 248-ФЗ), **постановлением** Правительства Российской Федерации от 25.06.2021 № 990 «Об утверждении Правил разработки и утверждения контрольными (надзорными) органами программы профилактики рисков причинения вреда (ущерба) охраняемым законом ценностям», в целях организации проведения администрацией города Чебоксары профилактики нарушений требований, установленных федеральными законами и принятыми в соответствии с ними иными нормативными правовыми актами Российской Федерации (далее - обязательные требования), предупреждения возможного нарушения подконтрольными субъектами обязательных требований и снижения рисков причинения ущерба охраняемым законом ценностям, разъяснения подконтрольным субъектам обязательных требований.

1.2. Срок реализации программы профилактики 2026 год.

**Раздел II. Анализ текущего состояния осуществления муниципального жилищного контроля, описание текущего
уровня развития профилактической деятельности контрольных органов, характеристика проблем,
на решение которых направлена Программа профилактики**

2.1. Профилактика рисков причинения вреда (ущерба) охраняемым законом ценностям проводится в рамках осуществления муниципального жилищного контроля на территории города Чебоксары.

2.2. Предметом муниципального жилищного контроля является соблюдение юридическими лицами, индивидуальными предпринимателями и гражданами обязательных требований в отношении муниципального жилищного фонда:

1) требований к использованию и сохранности жилищного фонда, в том числе требований к жилым помещениям, их использованию и содержанию, использованию и содержанию общего имущества собственников помещений в многоквартирных домах, порядку осуществления перевода жилого помещения в нежилое помещение и нежилого помещения в жилое в многоквартирном доме, порядку осуществления перепланировки и (или) переустройства помещений в многоквартирном доме;

2) требований к формированию фондов капитального ремонта;

3) требований к созданию и деятельности юридических лиц, индивидуальных предпринимателей, осуществляющих управление многоквартирными домами, оказывающих услуги и (или) выполняющих работы по содержанию и ремонту общего имущества в многоквартирных домах;

4) требований к предоставлению коммунальных услуг собственникам и пользователям помещений в многоквартирных домах и жилых домов;

5) правил изменения размера платы за содержание жилого помещения в случае оказания услуг и выполнения работ по управлению, содержанию и ремонту общего имущества в многоквартирном доме ненадлежащего качества и (или) с перерывами, превышающими установленную продолжительность;

6) правил содержания общего имущества в многоквартирном доме и правил изменения размера платы за содержание жилого помещения;

7) правил предоставления, приостановки и ограничения предоставления коммунальных услуг собственникам и пользователям помещений в многоквартирных домах и жилых домов;

8) требований энергетической эффективности и оснащенности помещений многоквартирных домов и жилых домов приборами учета используемых энергетических ресурсов;

9) требований к порядку размещения ресурсоснабжающими организациями, лицами, осуществляющими деятельность по управлению многоквартирными домами информации в системе;

10) требований к обеспечению доступности для инвалидов помещений в многоквартирных домах;

11) требований к предоставлению жилых помещений в наемных домах социального использования;

12) требований к безопасной эксплуатации и техническому обслуживанию внутридомового и (или) внутриквартирного газового оборудования, а также требований к содержанию относящихся к общему имуществу в многоквартирном доме вентиляционных и дымовых каналов.

Объектами при осуществлении вида муниципального жилищного контроля являются:

- муниципальный жилищный фонд (совокупность жилых помещений, принадлежащих на праве собственности городскому округу город Чебоксары Чувашской Республики);

- деятельность, действия (бездействие) контролируемых лиц, осуществляющих деятельность по управлению многоквартирными домами и (или) оказывающих услуги и (или) выполняющие работы по содержанию и ремонту общего имущества собственников помещений в многоквартирных домах, а также оказывающих услуги и (или) выполняющие работы по предоставлению коммунальных услуг собственникам и пользователям помещений в многоквартирных домах и жилых домах, в рамках которых должны соблюдаться обязательные требования;

- результаты деятельности граждан, проживающих в муниципальном жилищном фонде.

2.3. В качестве контролируемых лиц при осуществлении муниципального жилищного контроля выступают юридические лица, граждане и индивидуальные предприниматели, осуществляющие предпринимательскую деятельность по управлению многоквартирными домами.

2.4. Положением о муниципальном жилищном контроле, утвержденным решением Чебоксарского городского Собрания депутатов от 30.05.2024 № 1635 (далее – Положение), с учетом оценки вероятности несоблюдения контролируемыми лицами обязательных требований деятельность, подлежащая муниципальному жилищному контролю, по критериям отнесения объектов разделяется на следующие категории риска:

- к категории среднего риска - юридические лица, граждане, индивидуальные предприниматели, при наличии в течение последнего года на дату принятия решения об отнесении деятельности юридического лица или индивидуального предпринимателя к категории риска предписания,

не исполненного в срок, установленный предписанием, выданного по факту несоблюдения требований к безопасной эксплуатации и техническому обслуживанию внутридомового и (или) внутриквартирного газового оборудования, а также требований к содержанию относящихся к общему имуществу в многоквартирном доме вентиляционных и дымовых каналов и (или) при наличии вступившего в законную силу в течение последнего года на дату принятия решения об отнесении деятельности юридического лица, гражданина или индивидуального предпринимателя к категории риска постановления о назначении административного наказания юридическому лицу, его должностным лицам, гражданину или индивидуальному предпринимателю за совершение административного правонарушения, связанного с нарушением требований, предусмотренных пунктами 1 - 12 части 1 статьи 20 Жилищного кодекса Российской Федерации (далее – ЖК РФ), выявленных в ходе осуществления муниципального контроля;

- к категории умеренного риска - юридические лица, граждане, индивидуальные предприниматели, при наличии в течение последнего года на дату принятия решения об отнесении деятельности юридического лица или индивидуального предпринимателя к категории риска исполненного предписания, выданного за нарушение требований, предусмотренных пунктами 1 - 12 части 1 статьи 20 ЖК РФ, выявленных в ходе осуществления муниципального контроля;

- к категории низкого риска - контролируемые лица, не соответствующие критериям для среднего и умеренного риска.

Пункт 2.3 введен в Положение решением Чебоксарского городского Собрания депутатов от 19.06.2025 № 2077 «О внесении изменений в решение Чебоксарского городского Собрания депутатов от 30.05.2024 № 1635 «Об утверждении Положения о муниципальном жилищном контроле».

Внеплановые контрольные мероприятия, с учетом особенностей, установленных постановлением Правительства Российской Федерации от 10.03.2022 № 336 «Об особенностях организации и осуществления государственного контроля (надзора), муниципального контроля», ни в отчетном периоде 2024 года, ни в 2025 году не проводились. Объекты контроля по состоянию 31.10.2025 к категориям риска не отнесены.

2.5. Органами муниципального контроля выполнялись все мероприятия, предусмотренные Программой профилактики рисков причинения вреда (ущерба) охраняемым законом ценностям при осуществлении муниципального жилищного контроля на 2024 год и на 2025 год (постановления администрации города Чебоксары от 11.12.2023 № 4483, от 20.12.2024 № 4012).

Информирование проводится на официальном сайте администрации города Чебоксары в сети Интернет <http://gcheb.cap.ru/> и поддерживается в актуальном состоянии обязательной информацией в соответствии со статьей 46 Федерального закона № 248-ФЗ (100%).

Данные о результатах профилактических мероприятий, проведенных муниципальными инспекторами управ по Калининскому, Ленинскому, Московскому районам, управления ЖКХ, энергетики, транспорта и связи администрации города Чебоксары в 2025 году, в сравнении с 2024 годом, приведены ниже.

Наименование мероприятия	10 мес. 2024г.	10 мес. 2025г.	АППГ, %
Проведено консультаций по разъяснению требований юридических лиц и индивидуальных предпринимателей, граждан по вопросам организации и осуществления муниципального жилищного контроля, осуществления профилактических, контрольных мероприятий, установленных Положением, применения мер ответственности за нарушение обязательных требований в сфере жилищного законодательства, законодательства об энергосбережении и о повышении энергетической эффективности в отношении муниципального жилищного фонда	16	74	362,5
Предоставлено консультаций в ходе профилактических мероприятий	2	1	-50,0
Выдано подконтрольным субъектам предостережений о недопустимости нарушения обязательных требований, требований, установленных муниципальными правовыми актами	54	45	- 16,6
Исполнено подконтрольными субъектами предостережений о недопустимости нарушения обязательных требований, требований, установленных муниципальными правовыми актами	51	27	-47,0
Проведено профилактических визитов	2	1	- 50,0

2.6. Основными проблемами, которые по своей сути являются причинами основной части нарушений обязательных требований ЖК РФ, выявляемых контрольным органом, а именно:

- сознательное бездействие контролируемых лиц;

- различное толкование юридическими лицами и индивидуальными предпринимателями действующего жилищного законодательства и позиция контролируемых лиц о необязательности соблюдения этих требований.

Проведение профилактических мероприятий, направленных на соблюдение контролируемыми лицами обязательных требований жилищного законодательства, на побуждение контролируемых лиц к добросовестности, будет способствовать повышению их ответственности, а также снижению количества совершаемых нарушений в указанной сфере.

Раздел III. Цели и задачи реализации программы профилактики

3.1. Целями программы профилактики являются:

- стимулирование добросовестного соблюдения обязательных требований всеми контролируемыми лицами;

- предупреждение нарушений обязательных требований контролируемыми лицами, включая устранение причин, факторов и условий, способствующих возможному приведению нарушений обязательных требований и угрозе причинения, либо причинения вреда;

- снижение административной нагрузки на контролируемые лица;

- снижение уровня ущерба охраняемым законом ценностям;

- создание условий для доведения обязательных требований до контролируемых лиц, повышение информированности о способах их соблюдения.

3.2. Задачами программы профилактики являются:

- приоритет реализации профилактических мероприятий, направленных на снижение риска причинения вреда (ущерба), по отношению к проведению контрольных мероприятий;

- повышение правосознания и правовой культуры юридических лиц, индивидуальных предпринимателей и граждан в сфере жилищных правоотношений;

- формирование единого понимания обязательных требований у всех участников контрольной деятельности.

Раздел IV. Перечень профилактических мероприятий, сроки (периодичность) их проведения

4.1. В соответствии с Положением, в целях профилактики нарушений обязательных требований, проводятся следующие профилактические мероприятия, которые приведены ниже.

№ п/п	Наименование профилактических мероприятий	Сроки реализации	Контрольные параметры	Исполнители
Информирование				
1.	Размещение на официальном сайте администрации города Чебоксары в сети Интернет http://gcheb.cap.ru/ и поддержание в актуальном состоянии обязательной информации в соответствии со статьей 46 Федерального закона № 248-ФЗ	По мере необходимости	Своевременность подготовки и размещение актуальной информации	Отдел анализа и отчетности в сфере муниципального контроля управления ЖКХ, энергетики, транспорта и связи администрации города Чебоксары
Объявление предостережения				
2.	Объявление предостережения	В течение года При наличии у контрольного органа сведений о готовящихся нарушениях обязательных требований или признаках нарушений обязательных требований и (или) в случае отсутствия подтвержденных данных о том, что нарушение обязательных требований причинило вред (ущерб) охраняемым законом ценностям либо создало угрозу причинения вреда (ущерба) охраняемым законом ценностям	Правомерная выдача по мере необходимости	Отделы муниципального контроля управ Калининского, Ленинского, Московского районов, управления ЖКХ, энергетики, транспорта и связи администрации города Чебоксары
Консультирование				
3.	Консультирование может осуществляться должностным лицом контрольного органа по телефону, посредством видео-конференц-связи, на личном приеме либо в ходе проведения профилактического мероприятия, контрольного мероприятия. Консультирование осуществляется по следующим вопросам: 1) компетенция Контрольного органа; 2) организация и осуществление муниципального жилищного контроля; 3) порядок осуществления профилактических, контрольных мероприятий, установленных Положением; 4) применение мер ответственности за нарушение обязательных требований в сфере жилищного законодательства, законодательства об энергосбережении и о повышении энергетической эффективности в отношении муниципального жилищного фонда.	В течение года. Консультирование по однотипным обращениям контролируемых лиц и их представителей (три и более) осуществляется посредством размещения на официальном сайте администрации города Чебоксары в сети «Интернет» письменного разъяснения, подписанного руководителем (заместителем руководителя) контрольного органа.	Своевременность (по мере необходимости)	Отделы муниципального контроля управ Калининского, Ленинского, Московского районов, управление ЖКХ, энергетики, транспорта и связи администрации города Чебоксары
Профилактический визит				
4 ¹ .	Профилактический визит проводится в форме профилактической беседы по месту осуществления деятельности контролируемого лица либо путем использования видеоконференцсвязи или мобильного приложения «Инспектор». Профилактический визит проводится по инициативе контрольного (надзорного) органа (обязательный профилактический визит) или по инициативе контролируемого лица. Обязательный профилактический визит в отношении контролируемых лиц, принадлежащих им объектов контроля, отнесенных к определенной категории риска, с учетом периодичности проведения обязательных профилактических мероприятий, установленной частью 2 статьи 25 Федерального закона № 248-ФЗ.	I - IV квартал, по мере поступления заявления от контролируемого лица (с учетом пункта 3.9. Положения). Для объектов контроля, отнесенных к: <u>категории среднего риска</u> , - не более одного обязательного профилактического визита в 5 лет, <u>категории умеренного риска</u> , - не более одного обязательного профилактического визита в 6 лет. (постановление Правительства Российской Федерации от 01.10.2025 № 1511).	Правомерное применение по мере необходимости	Отделы муниципального контроля управ Калининского, Ленинского, Московского районов, управление ЖКХ, энергетики, транспорта и связи администрации города Чебоксары

¹ Изменения в данную часть программы профилактики в случае необходимости вносятся ежемесячно.

Раздел V. Показатели результативности и эффективности программы профилактики

5.1. Для оценки мероприятий профилактики рисков причинения вреда (ущерба) охраняемым законом ценностям при осуществлении муниципального жилищного контроля и в целом программы профилактики по итогам календарного года, с учетом достижения целей программы профилактики нарушений, устанавливаются следующие отчетные показатели:

№ п/п	Отчетные показатели	Отчетные данные
1.	Наличие информации, обязательной к размещению, на официальном сайте администрации города Чебоксары в сети Интернет http://gcheb.cap.ru/	100 %
2.	Количество проведенных консультаций	% (к АППГ) - эффективно более 100%, - удовлетворительно более 60%, - неудовлетворительно менее 30%
3.	Количество выданных подконтрольным субъектам предостережений о недопустимости нарушения обязательных требований, требований, установленных муниципальными правовыми актами	% (к АППГ) - эффективно более 100%, - удовлетворительно более 60%, - неудовлетворительно менее 30%
4.	Количество исполненных подконтрольными субъектами предостережений о недопустимости нарушения обязательных требований, требований, установленных муниципальными правовыми актами	% (к АППГ) - эффективно более 100%, - удовлетворительно более 60%, - неудовлетворительно менее 30%
5.	Количество проведенных профилактических визитов	% (к АППГ) - эффективно более 60%, - удовлетворительно более 30%, - неудовлетворительно менее 30%

Администрация города Чебоксары ПОСТАНОВЛЕНИЕ

от 11.12.2025 № 3723

Об утверждении Программы профилактики рисков причинения вреда (ущерба) охраняемым законом ценностям при осуществлении муниципального контроля в сфере благоустройства на территории города Чебоксары на 2026 год

В соответствии с Федеральным законом от 31.07.2020 № 248-ФЗ «О государственном контроле (надзоре) и муниципальном контроле в Российской Федерации», постановлением Правительства Российской Федерации от 25.06.2021 № 990 «Об утверждении Правил разработки и утверждения контрольными (надзорными) органами программы профилактики рисков причинения вреда (ущерба) охраняемым законом ценностям» администрация города Чебоксары п о с т а н о в л я е т:

1. Утвердить Программу профилактики рисков причинения вреда (ущерба) охраняемым законом ценностям при осуществлении муници-

пального контроля в сфере благоустройства на территории города Чебоксары на 2026 год согласно приложению к настоящему постановлению.

2. Должностным лицам управ по Калининскому, Ленинскому, Московскому районам администрации города Чебоксары, управления ЖКХ, энергетики, транспорта и связи, уполномоченным на осуществление муниципального контроля в сфере благоустройства на территории города Чебоксары, обеспечить в пределах своей компетенции выполнение мероприятий Программы профилактики рисков причинения вреда (ущерба) охраняемым законом ценностям при осуществлении муниципального контроля в сфере благоустройства на территории города Чебоксары на 2026 год.

3. Настоящее постановление вступает в силу со дня его официального опубликования.

4. Контроль за исполнением настоящего постановления возложить на заместителя главы администрации города по вопросам ЖКХ – начальника управления ЖКХ, энергетики, транспорта и связи.

Временно исполняющий полномочия
главы города Чебоксары

С.О. Трофимов

УТВЕРЖДЕНА
постановлением администрации
города Чебоксары
от 11.12.2025 № 3723

Программа профилактики рисков причинения вреда (ущерба) охраняемым законом ценностям при осуществлении муниципального контроля в сфере благоустройства на территории города Чебоксары на 2026 год

I. Общие положения

Программа профилактики рисков причинения вреда (ущерба) охраняемым законом ценностям при осуществлении муниципального контроля в сфере благоустройства на территории города Чебоксары на 2026 год (далее – Программа профилактики) разработана в соответствии со статьей 44 Федерального закона от 31.07.2020 № 248-ФЗ «О государственном контроле (надзоре) и муниципальном контроле в Российской Федерации» (далее – Федеральный закон № 248-ФЗ), постановлением Правительства Российской Федерации от 25.06.2021 № 990 «Об утверждении Правил разработки и утверждения контрольными (надзорными) органами программы профилактики рисков причинения вреда (ущерба) охраняемым законом ценностям», в целях организации проведения в 2026 году администрацией города Чебоксары профилактики нарушений требований, установленных федеральными законами и принятыми в соответствии с ними иными нормативными правовыми актами Российской Федерации (далее – обязательные требования), предупреждения возможного нарушения подконтрольными субъектами обязательных требований и снижения рисков причинения ущерба охраняемым законом ценностям, разъяснения подконтрольным субъектам обязательных требований законодательства в отношении объектов контроля в сфере благоустройства на территории города Чебоксары.

Программа профилактики реализуется в 2026 году и содержит описание текущего состояния подконтрольной сферы, перечень профилактических мероприятий на 2026 год, сроки (периодичность) их проведения, показатели результативности и эффективности Программы профилактики.

II. Анализ текущего состояния осуществления вида контроля, описание текущего уровня развития профилактической деятельности контрольного (надзорного) органа, характеристика проблем, на решение которых направлена программа профилактики рисков причинения вреда

Предметом муниципального контроля в сфере благоустройства на территории города Чебоксары является соблюдение юридическими лицами, индивидуальными предпринимателями и гражданами Правил благоустройства территории города Чебоксары, утвержденных решением Чебоксар-

ского городского Собрания депутатов от 30.05.2023 № 1211 (далее – Правила благоустройства), в том числе требований к обеспечению доступности для инвалидов объектов социальной, инженерной и транспортной инфраструктур и предоставляемых услуг, соблюдение (реализация) требований, содержащихся в разрешительных документах, соблюдение требований документов, исполнение которых является необходимым в соответствии с законодательством Российской Федерации, и исполнение решений, принимаемых по результатам контрольных мероприятий.

Объектами муниципального контроля являются:

1) деятельность, действия (бездействие) граждан и организаций, в рамках которых должны соблюдаться обязательные требования в сфере благоустройства, в том числе предъявляемые к гражданам и организациям, осуществляющим деятельность, действия (бездействие);

2) указанные в Правилах благоустройства здания, помещения, сооружения, территории, иные объекты и элементы благоустройства территории города Чебоксары, к которым предъявляются требования Правил благоустройства.

Положением о муниципальном контроле в сфере благоустройства на территории города Чебоксары, утвержденным решением Чебоксарского городского Собрания депутатов от 23.12.2021 № 587 (далее - Положение), с учетом оценки вероятности несоблюдения контролируемые лицами обязательных требований объекты контроля подразделяются на следующие категории риска:

1) к категории среднего риска относятся:

- деятельность юридического лица, индивидуального предпринимателя при наличии в течение последнего года на дату принятия решения об отнесении деятельности такого юридического лица или индивидуального предпринимателя к категории риска предписания, не исполненного в срок, установленный предписанием, выданным по факту несоблюдения требований Правил благоустройства и (или) при наличии вступившего в законную силу в течение последнего года на дату принятия решения об отнесении деятельности такого юридического лица или индивидуального предпринимателя к категории риска постановления о назначении административного наказания юридическому лицу, его должностным лицам или индивидуальному предпринимателю за совершение административного правонарушения, связанного с нарушением требований Правил благоустройства;

2) к категории умеренного риска относятся:

- деятельность юридического лица, индивидуального предпринимателя при наличии в течение последних двух лет на дату принятия решения об отнесении деятельности такого юридического лица или индивидуального предпринимателя к категории риска предписания, не исполненного в срок, установленный предписанием, выданным по факту несоблюдения требований Правил благоустройства и (или) при наличии вступившего в законную силу в течение последних двух лет на дату принятия решения об отнесении деятельности такого юридического лица или индивидуального предпринимателя к категории риска постановления о назначении административного наказания юридическому лицу, его должностным лицам или индивидуальному предпринимателю за совершение административного правонарушения, связанного с нарушением требований Правил благоустройства;

3) к категории низкого риска относятся объекты контроля не соответствующие критериям отнесения объектов контроля к среднему и умеренному риску.

Пункт 2.4 введен в Положение решением Чебоксарского городского Собрания депутатов от 19.06.2025 № 2078 «О внесении изменений в решение Чебоксарского городского Собрания депутатов от 23.12.2021 № 587 «Об утверждении Положения о муниципальном контроле в сфере благоустройства на территории города Чебоксары».

Внеплановые контрольные мероприятия, с учетом особенностей, установленных постановлением Правительства Российской Федерации от 10.03.2022 № 336 «Об особенностях организации и осуществления государственного контроля (надзора), муниципального контроля», ни в отчетном периоде 2024 года, ни в 2025 году не проводились. Объекты контроля по состоянию 31.10.2025 к категориям риска не отнесены.

Информирование проводится на официальном сайте города Чебоксары в сети Интернет <http://gcheb.cap.ru/> и поддерживается в актуальном состоянии обязательной информацией в соответствии со статьей 46 Федерального закона № 248-ФЗ.

В связи с тем, что данный вид контроля в 2024 - 2025гг. не осуществлялся, провести сравнительный анализ осуществления вида контроля и описание текущего уровня развития профилактической деятельности не представляется возможным.

III. Цели и задачи реализации программы профилактики

Основными целями Программы профилактики являются:

1. Стимулирование добросовестного соблюдения обязательных требований всеми контролируемыми лицами.
2. Устранение условий, причин и факторов, способных привести к нарушениям обязательных требований и (или) причинению вреда (ущерба) охраняемым законом ценностям.

3. Создание условий для доведения обязательных требований до контролируемых лиц, повышение информированности о способах их соблюдения.

4. Предупреждение нарушений контролируемыми лицами обязательных требований, включая устранение причин, факторов и условий, способствующих возможному нарушению обязательных требований.

5. Снижение административной нагрузки на контролируемых лиц.

6. Снижение размера ущерба, причиняемого охраняемым законом ценностям.

Проведение профилактических мероприятий Программы профилактики направлено на решение следующих задач:

1. Укрепление системы профилактики нарушений рисков причинения вреда (ущерба) охраняемым законом ценностям.
2. Повышение правосознания и правовой культуры юридических лиц, индивидуальных предпринимателей и граждан в сфере благоустройства на территории города Чебоксары;

3. Оценка возможной угрозы причинения, либо причинения вреда жизни, здоровью граждан, выработка и реализация профилактических мер, способствующих ее снижению.

4. Выявление факторов угрозы причинения, либо причинения вреда жизни, здоровью граждан, причин и условий, способствующих нарушению обязательных требований, определение способов устранения или снижения угрозы.

5. Оценка состояния подконтрольной среды и установление зависимости видов и интенсивности профилактических мероприятий от присвоенных контролируемым лицам уровней риска.

IV. Перечень профилактических мероприятий, сроки (периодичность) их проведения

В соответствии с Положением, в целях профилактики нарушений обязательных требований проводятся следующие профилактические мероприятия, которые приведены ниже.

№ п/п	Наименование мероприятия	Сведения о мероприятии	Ответственный исполнитель	Срок исполнения
1.	Информирование	Размещение на официальном сайте города Чебоксары в сети Интернет http://gcheb.cap.ru/ и поддержание в актуальном состоянии обязательной информации в соответствии со статьей 46 Федерального закона № 248-ФЗ	Отдел анализа и отчетности в сфере муниципального контроля управления ЖКХ, энергетики, транспорта и связи администрации города Чебоксары	По мере необходимости

2.	Консультирование	Контрольные органы осуществляют консультирование контролируемых лиц и иных заинтересованных лиц по вопросам: а) организация и осуществление муниципального контроля; б) порядок осуществления профилактических, контрольных мероприятий, установленных Положением; в) применения положений нормативных правовых актов, содержащих обязательные требования, оценка соблюдения которых осуществляется в рамках муниципального контроля; г) обжалование решений контрольных органов, действий (бездействия) их должностных лиц. Письменное консультирование осуществляется в случае поступления обращения в письменной форме по вопросам, указанным в подпунктах «б» - «г». Консультирование может осуществляться инспектором в виде устных разъяснений по телефону, посредством видео-конференц-связи, на личном приеме, либо в ходе проведения профилактических мероприятий, контрольных мероприятий.	Отдел муниципального контроля управ по Калининскому, Ленинскому, Московскому районам администрации города Чебоксары	В течение года В случае если в течение календарного года поступило пять и более однотипных (по одним и тем же вопросам) обращений контролируемых лиц и их представителей, консультирование по таким обращениям осуществляется посредством размещения на официальном сайте города Чебоксары в сети «Интернет» письменного разъяснения, подписанного уполномоченным должностным лицом, без указания в таком разъяснении сведений, отнесенных к категории ограниченного доступа
3.	Объявление предостережения	В случае наличия у контрольного органа сведений о готовящихся нарушениях обязательных требований или признаках нарушений обязательных требований.	Отдел муниципального контроля управ по Калининскому, Ленинскому, Московскому районам администрации города Чебоксары	В течение года
4 ¹ .	Профилактический визит	Профилактический визит проводится в форме профилактической беседы по месту осуществления деятельности контролируемого лица либо путем использования видеоконференцсвязи или мобильного приложения «Инспектор». Профилактический визит проводится по инициативе контрольного (надзорного) органа (обязательный профилактический визит) или по инициативе контролируемого лица. Обязательный профилактический визит в отношении контролируемых лиц, принадлежащих им объектов контроля, отнесенных к определенной категории риска, с учетом периодичности проведения обязательных профилактических мероприятий, установленной частью 2 статьи 25 Федерального закона № 248-ФЗ.	Отдел муниципального контроля управ по Калининскому, Ленинскому, Московскому районам администрации города Чебоксары	I - IV квартал. По мере поступления заявления от контролируемого лица (с учетом пункта 3.8 Положения). Для объектов контроля, отнесенных к: категории среднего риска, - не более одного обязательного профилактического визита в 5 лет, категории умеренного риска, - не более одного обязательного профилактического визита в 6 лет. (постановление Правительства Российской Федерации от 01.10.2025 № 1511).

¹ Изменения в данную часть программы профилактики в случае необходимости вносятся ежемесячно.

V. Показатели результативности и эффективности программы профилактики рисков причинения вреда

№ п/п	Наименование показателя	Отчетные данные
1.	Полнота информации, размещенной на официальном сайте города Чебоксары в сети «Интернет» в соответствии с частью 3 статьи 46 Федерального закона от 31.07.2021 № 248-ФЗ	100 %
2.	Удовлетворенность контролируемых лиц и их представителей консультированием муниципальными инспекторами, ответственными за осуществление муниципального контроля в сфере благоустройства на территории города Чебоксары (посредством опроса)	% (к АППГ) - эффективно более 100%, - удовлетворительно более 30%, - неудовлетворительно менее 30%
3.	Количество выданных подконтрольным субъектам предостережений о недопустимости нарушения обязательных требований	% (к АППГ) - эффективно более 100%, - удовлетворительно более 60%, - неудовлетворительно менее 30%
4.	Количество проведенных профилактических визитов	% (к АППГ) - эффективно более 100%, - удовлетворительно более 60%, - неудовлетворительно менее 30%

Администрация города Чебоксары

ПОСТАНОВЛЕНИЕ

от 11.12.2025 № 3724

Об утверждении Программы профилактики рисков причинения вреда (ущерба) охраняемым законом ценностям при осуществлении муниципального контроля на автомобильном транспорте, городском наземном электрическом транспорте и в дорожном хозяйстве на 2026 год

В соответствии с Федеральным законом от 31.07.2020 № 248-ФЗ «О государственном контроле (надзоре) и муниципальном контроле в Российской Федерации», постановлением Правительства Российской Федерации от 25.06.2021 № 990 «Об утверждении Правил разработки и утверждения контрольными (надзорными) органами программы профилактики рисков причинения вреда (ущерба) охраняемым законом ценностям» администрация города Чебоксары п о с т а н о в л я е т:

1. Утвердить Программу профилактики рисков причинения вреда (ущерба) охраняемым законом ценностям при осуществлении муници-

пального контроля на автомобильном транспорте, городском наземном электрическом транспорте и в дорожном хозяйстве на 2026 год согласно приложению к настоящему постановлению.

2. Должностным лицам управления ЖКХ, энергетики, транспорта и связи, уполномоченным на осуществление муниципального контроля на автомобильном транспорте, городском наземном электрическом транспорте и в дорожном хозяйстве, обеспечить в пределах своей компетенции выполнение мероприятий Программы профилактики рисков причинения вреда (ущерба) охраняемым законом ценностям при осуществлении муниципального контроля на автомобильном транспорте, городском наземном электрическом транспорте и в дорожном хозяйстве на 2026 год.

3. Настоящее постановление вступает в силу со дня его официального опубликования.

4. Контроль за исполнением настоящего постановления возложить на заместителя главы администрации города по вопросам ЖКХ.

Временно исполняющий полномочия
главы города Чебоксары

С.О. Трофимов

УТВЕРЖДЕНА
постановлением администрации
города Чебоксары
от 11.12.2025 № 3724

Программа профилактики рисков причинения вреда (ущерба) охраняемым законом ценностям при осуществлении муниципального контроля на автомобильном транспорте, городском наземном электрическом транспорте и в дорожном хозяйстве на 2026 год

I. Общие положения

1.1. Программа профилактики рисков причинения вреда (ущерба) охраняемым законом ценностям при осуществлении муниципального контроля на автомобильном транспорте, городском наземном электрическом транспорте и в дорожном хозяйстве на 2026 год (далее - Программа профилактики) разработана в соответствии со статьей 44 Федерального закона от 31.07.2020 № 248-ФЗ «О государственном контроле (надзоре) и муниципальном контроле в Российской Федерации» (далее - Федеральный закон № 248-ФЗ), постановлением Правительства Российской Федерации от 25.06.2021 № 990 «Об утверждении Правил разработки и утверждения контрольными (надзорными) органами программы профилактики рисков причинения вреда (ущерба) охраняемым законом ценностям», в целях организации проведения в 2026 году администрацией города Чебоксары профилактики нарушений требований, установленных федеральными законами и принятыми в соответствии с ними иными нормативными правовыми актами Российской Федерации (далее - обязательные требования), предупреждения возможного нарушения подконтрольными субъектами обязательных требований и снижения рисков причинения ущерба охраняемым законом ценностям, разъяснения подконтрольным субъектам обязательных требований.

1.2. Профилактика рисков причинения вреда (ущерба) охраняемым законом ценностям проводится в рамках осуществления муниципального контроля на автомобильном транспорте, городском наземном электрическом транспорте и в дорожном хозяйстве

1.3. Программа профилактики реализуется в 2026 году и содержит описание текущего состояния подконтрольной сферы, перечень профилактических мероприятий, сроки (периодичность) их проведения, показатели результативности и эффективности Программы профилактики.

II. Анализ текущего состояния осуществления вида контроля, описание текущего развития профилактической деятельности контрольного (надзорного) органа, характеристика проблем, на решение которых направлена программа профилактики

2.1. Предметом муниципального контроля является соблюдение юридическими лицами, индивидуальными предпринимателями и гражданами обязательных требований:

в области автомобильных дорог и дорожной деятельности, установленных в отношении автомобильных дорог местного значения: к эксплуатации объектов автодорожного сервиса, размещенных в полосах отвода и (или) придорожных полосах автомобильных дорог общего пользования;

к осуществлению работ по капитальному ремонту, ремонту и содержанию автомобильных дорог общего пользования и искусственных дорожных сооружений на них (включая требования к дорожно-строительным материалам и изделиям) в части обеспечения сохранности автомобильных дорог; установленных в отношении перевозок по муниципальным маршрутам регулярных перевозок, не относящихся к предмету федерального государственного контроля (надзора) на автомобильном транспорте, городском наземном электрическом транспорте и в дорожном хозяйстве в области организации регулярных перевозок.

Объектами муниципального контроля являются:

в рамках пункта 1 части 1 статьи 16 Федерального закона № 248-ФЗ:

деятельность, действия (бездействие) контролируемых лиц по осуществлению работ по капитальному ремонту, ремонту и содержанию автомобильных дорог общего пользования местного значения городского округа город Чебоксары Чувашской Республики;

деятельность, действия (бездействие) контролируемых лиц по использованию полос отвода и (или) придорожных полос автомобильных дорог общего пользования местного значения городского округа город Чебоксары Чувашской Республики;

деятельность, действия (бездействие) контролируемых лиц по осуществлению перевозок по муниципальным маршрутам регулярных перевозок в городе Чебоксары, не относящаяся к предмету федерального государственного контроля (надзора) на автомобильном транспорте, городском наземном электрическом транспорте и в дорожном хозяйстве в области организации регулярных перевозок;

в рамках пункта 2 части 1 статьи 16 Федерального закона № 248-ФЗ:

результаты деятельности контролируемых лиц, в том числе продукция (товары), работы и услуги, к которым предъявляются обязательные требования;

в рамках пункта 3 части 1 статьи 16 Федерального закона № 248-ФЗ:

автомобильные дороги общего пользования местного значения городского округа город Чебоксары Чувашской Республики и искусственные дорожные сооружения на них;

объекты дорожного и придорожного сервиса, расположенные в границах полос отвода и (или) придорожных полос автомобильных дорог общего пользования местного значения городского округа город Чебоксары Чувашской Республики;

придорожные полосы и полосы отвода автомобильных дорог общего пользования местного значения городского округа город Чебоксары Чувашской Республики.

Положением о муниципальном контроле на автомобильном транспорте, городском наземном электрическом транспорте и в дорожном хозяйстве, утвержденным решением Чебоксарского городского Собрания депутатов от 23.12.2021 № 586 (далее – Положение), с учетом оценки вероятности несоблюдения контролирующими лицами обязательных требований объекты контроля подразделяются на следующие категории риска:

1) к категории среднего риска - юридические лица, индивидуальные предприниматели при наличии вступившего в законную силу в течение двух календарных лет, предшествующих дате принятия решения об отнесении деятельности контролируемого лица к категории риска, решения (постановления) о назначении административного наказания индивидуальному предпринимателю, юридическому лицу, его должностным лицам за совершение административного правонарушения либо обвинительного приговора суда с назначением наказания индивидуальному предпринимателю, должностному лицу юридического лица за совершения преступления при выполнении трудовых функций, которые повлекли наступление аварийного события, следствием которого стало причинение вреда жизни и (или) здоровью людей;

2) к категории умеренного риска - юридические лица, индивидуальные предприниматели при наличии вступившего в законную силу в течение двух календарных лет, предшествующих дате принятия решения об отнесении деятельности контролируемого лица к категории риска, решения (постановления) о назначении административного наказания индивидуальному предпринимателю, юридическому лицу, его должностным лицам за совершение административного правонарушения либо обвинительного приговора суда с назначением наказания индивидуальному предпринимателю, должностному лицу юридического лица за совершения преступления при выполнении трудовых функций, которые повлекли наступление аварийного события, не повлекшего причинение вреда жизни и (или) здоровью людей;

3) к категории низкого риска - юридические лица, индивидуальные предприниматели (при отсутствии обстоятельств, указанных в подпунктах 1 и 2 пункта 9.1 Положения), физические лица.

Пункт 9.1. введен решением Чебоксарского городского Собрания депутатов от 12.08.2025 № 2156 «О внесении изменений в решение Чебоксарского городского Собрания депутатов от 23.12.2021 № 586 «Об утверждении Положения о муниципальном контроле на автомобильном транспорте, городском наземном электрическом транспорте и в дорожном хозяйстве».

Внеплановые контрольные мероприятия, с учетом особенностей, установленных постановлением Правительства Российской Федерации от 10.03.2022 № 336 «Об особенностях организации и осуществления государственного контроля (надзора), муниципального контроля», ни в отчетном периоде 2024 года, ни в 2025 году не проводились. Объекты контроля по состоянию 31.10.2025 к категориям риска не отнесены.

Информирование проводится на официальном сайте города Чебоксары в сети Интернет <http://gcheb.cap.ru/> и поддерживается в актуальном состоянии обязательной информацией в соответствии со статьей 46 Федерального закона № 248-ФЗ.

В связи с тем, что данный вид контроля в 2024 - 2025гг. не осуществлялся, провести сравнительный анализ осуществления вида контроля и описание текущего уровня развития профилактической деятельности не представляется возможным.

III. Цели и задачи реализации программы профилактики

3.1. Целью программы является:

стимулирование добросовестного соблюдения обязательных требований всеми контролируемыми лицами;
предупреждение нарушений обязательных требований контролируемыми лицами, включая устранение причин, факторов и условий, способствующих возможному нарушению обязательных требований;
снижение административной нагрузки на контролируемые лица;
снижение уровня ущерба охраняемым законом ценностям;
создание условий для доведения обязательных требований контролируемых лиц, повышение информированности о способах их соблюдения.

3.2. Задачами программы являются:

укрепление системы профилактики рисков причинения вреда (ущерба) охраняемым законом ценностям,
выявление причин, факторов и условий, способствующих нарушениям обязательных требований, разработка мероприятий, направленных на их устранение;
повышение правосознания и правовой культуры контролируемых лиц.

IV. Перечень профилактических мероприятий, сроки (периодичность) их проведения

В соответствии с Положением, в целях профилактики нарушений обязательных требований, проводятся следующие профилактические мероприятия, которые приведены ниже.

№ п/п	Наименование профилактических мероприятий	Сроки реализации	Контрольные параметры	Исполнители
Информирование				
1	Размещение на официальном сайте администрации города Чебоксары в сети Интернет http://gcheb.cap.ru/ и поддержание в актуальном состоянии обязательной информации в соответствии со статьей 46 Федерального закона № 248-ФЗ	По мере необходимости	Своевременность подготовки и размещение актуальной информации	Отдел анализа и отчетности в сфере муниципального контроля управления ЖКХ, энергетики, транспорта и связи администрации города Чебоксары
Объявление предостережения				
2.	Объявление предостережения	В течение года При наличии у контрольного органа сведений о готовящихся нарушениях обязательных требований или признаках нарушений обязательных требований и (или) в случае отсутствия подтвержденных данных о том, что нарушение обязательных требований причинило вред (ущерб) охраняемым законом ценностям либо создало угрозу причинения вреда (ущерба) охраняемым законом ценностям	Правомерная выдача по мере необходимости	Отдел транспортного обеспечения и связи управления ЖКХ, энергетики, транспорта и связи администрации города Чебоксары

Консультирование				
3.	Консультирование может осуществляться должностным лицом контрольного органа по телефону, посредством видео-конференц-связи, на личном приеме либо в ходе проведения профилактического мероприятия, контрольного мероприятия. Индивидуальное консультирование должностным лицом каждого заявителя на личном приеме не может превышать 10 минут. Консультирование осуществляется по вопросам: 1) организация и осуществление муниципального контроля; 2) порядок осуществления профилактических, контрольных мероприятий, установленных Положением; 3) порядок обжалования решений контрольного органа, действий (бездействия) его должностных лиц.	В течение года Консультирование по однотипным обращениям (5 и более обращений) контролируемых лиц и их представителей осуществляется посредством размещения на официальном сайте города Чебоксары в сети «Интернет» письменного разъяснения, подписанного руководителем контрольного органа или его заместителем.	Своевременность (по мере необходимости)	Отдел транспортного обеспечения и связи управления ЖКХ, энергетики, транспорта и связи администрации города Чебоксары
Профилактический визит				
4 ¹ .	Профилактический визит проводится в форме профилактической беседы по месту осуществления деятельности контролируемого лица либо путем использования видеоконференцсвязи или мобильного приложения «Инспектор». Профилактический визит проводится по инициативе контрольного (надзорного) органа (обязательный профилактический визит) или по инициативе контролируемого лица. Обязательный профилактический визит в отношении контролируемых лиц, принадлежащих им объектов контроля, отнесенных к определенной категории риска, с учетом периодичности проведения обязательных профилактических мероприятий, установленной частью 2 статьи 25 Федерального закона № 248-ФЗ.	I - IV квартал, по мере поступления заявления от контролируемого лица (с учетом пункта 17 Положения) Для объектов контроля, отнесенных к: категории среднего риска, - не более одного обязательного профилактического визита в 5 лет, категории умеренного риска, - не более одного обязательного профилактического визита в 6 лет. (постановление Правительства Российской Федерации от 01.10.2025 № 1511).	Правомерное применение по мере необходимости	Отдел транспортного обеспечения и связи управления ЖКХ, энергетики, транспорта и связи администрации города Чебоксары

¹ Изменения в данную часть программы профилактики в случае необходимости вносятся ежемесячно.

V. Показатели результативности и эффективности программы профилактики

Для оценки мероприятий по профилактике нарушений и в целом программы профилактики нарушений по итогам календарного года, с учетом достижения целей программы профилактики, устанавливаются отчетные показатели:

№ п/п	Отчетные показатели	Отчетные данные
1.	Полнота информации, обязательной к размещению на официальном сайте города Чебоксары в соответствии с частью 3 статьи 46 Федерального закона от 31.07.2021 № 248-ФЗ «О государственном контроле (надзоре) и муниципальном контроле в Российской Федерации»	100%
2.	Количество выданных подконтрольным субъектам предостережений о недопустимости нарушения обязательных требований, требований, установленных муниципальными правовыми актами	% (к АППГ) - эффективно более 100%, - удовлетворительно более 60%, - неудовлетворительно менее 30%
3.	Удовлетворенность контролируемых лиц и их представителей консультированием контрольного органа	% (к АППГ) - эффективно более 100%, - удовлетворительно более 30%, - неудовлетворительно менее 30%
4.	Количество проведенных профилактических визитов	% (к АППГ) - эффективно более 100%, - удовлетворительно более 60%, - неудовлетворительно менее 30%

Администрация города Чебоксары

ПОСТАНОВЛЕНИЕ

от 11.12.2025 № 3732

О внесении изменений в административный регламент администрации города Чебоксары предоставления муниципальной услуги «Заключение договора социального найма на жилое помещение или внесение изменений в договор социального найма на жилое помещение», утвержденный постановлением администрации города Чебоксары от 26.03.2024 № 1012

В соответствии с Федеральным законом от 27.07.2010 № 210-ФЗ «Об организации предоставления государственных и муниципальных услуг», Уставом городского округа город Чебоксары Чувашской Республики, принятым решением Чебоксарского городского Собрания депутатов Чувашской Республики от 30.11.2005 № 40, в целях приведения нормативного правового акта администрации города Чебоксары в соответствие действующему законодательству администрация города Чебоксары постановляет:

1. Внести в административный регламент администрации города Чебоксары предоставления муниципальной услуги «Заключение договора социального найма на жилое помещение или внесение изменений в договор социального найма на жилое помещение», утвержденный постановлением администрации города Чебоксары от 26.03.2024 № 1012, следующие изменения:

1.1. абзац пятый пункта 3.3.6.1 подраздела 3.3 раздела III «Состав, последовательность и сроки выполнения административных процедур» изложить в следующей редакции:

«Установление личности заявителя может осуществляться в ходе личного приема в администрации посредством предъявления паспорта гражданина Российской Федерации либо иного документа, удостоверяющего личность, в соответствии с законодательством Российской Федерации или посредством идентификации и аутентификации в органах, предоставляющих государственные услуги, органах, предоставляющих муниципальные услуги, многофункциональных центрах с использованием информационных технологий, предусмотренных статьями 9, 10 и 14 Федерального закона от 29.12.2022 № 572-ФЗ «Об осуществлении идентификации и (или) аутентификации физических лиц с использованием биометрических персональных данных, о внесении изменений в отдельные законодательные акты Российской Федерации и признании утратившими силу отдельных положений законодательных актов Российской Федерации»»;

1.2. Приложение № 6 к Административному регламенту изложить в редакции согласно приложению № 1 к настоящему постановлению;

1.3. Приложение № 7 к Административному регламенту изложить в редакции согласно приложению № 2 к настоящему постановлению;

2. Настоящее постановление вступает в силу со дня его официального опубликования.

3. Контроль за выполнением настоящего постановления возложить на заместителя главы администрации города по вопросам ЖКХ – начальника управления ЖКХ, энергетики, транспорта и связи и руководителей управ по Калининскому, Ленинскому, Московскому районам администрации города Чебоксары.

Временно исполняющий полномочия
главы города Чебоксары

С.О. Трофимов

Приложение № 1
к постановлению администрации
города Чебоксары
от 11.12.2025 № 3732

Приложение № 6
к Административному регламенту
администрации города Чебоксары

**Форма заявления выбывающих членов семьи нанимателя на исключение
из договора социального найма на жилое помещение**

В администрацию города Чебоксары
от _____,
(Ф.И.О., год рождения)
проживающего(ей) по адресу:

ул. _____, д. N _____, кв. N _____
телефон _____

заявление

В связи с выездом из занимаемого жилого помещения, прошу исключить меня из договора социального найма на квартиру (комнату) N _____ в доме N _____ по улице _____,
так как _____,
(Ф.И.О.)

(указать причину: обеспечен жилой площадью по адресу: имею квартиру или дом на правах частной собственности по адресу: _____,
другое)

Я отказываюсь от дальнейшего проживания в указанном муниципальном жилом помещении и от права пользования им.

1) _____ (Ф.И.О.) _____ (подпись)

«__» _____ 20__ г.

Подпись постановлена в присутствии специалиста _____
дата _____ подпись _____

Приложение № 2
 к постановлению администрации
 города Чебоксары
 от 11.12.025 № 3732

 Приложение № 7
 к Административному регламенту
 администрации города Чебоксары

**Форма заявления о внесении изменений в договор
 социального найма на жилое помещение**

 В администрацию города Чебоксары
 от _____,
 (Ф.И.О., год рождения)
 проживающего(ей) по адресу:

 ул. _____, д. N _____, кв. N _____
 телефон _____

заявление

 Прошу внести изменения в договор социального найма от «__» _____ 20__ г. на квартиру (комнату) по адресу: _____,
 и заключить со мной дополнительное соглашение в связи с изменениями по причине: _____
 (указать причину: выбытие нанимателя, смерть нанимателя, изменение
 состава семьи, решение суда, изменения (уточнения) площади занимаемого жилого помещения и др.).

 Нанимателем квартиры (комнаты) являюсь я, _____
 Ф.И.О. полностью

Состав семьи _____ человек(а):

1. _____
 (Ф.И.О. полностью, число, месяц, год рождения, родственные отношения)
2. _____
3. _____
4. _____
5. _____

Исключить из договора социального найма:

(Ф.И.О., год рождения, степень родства)

 (указать причину: личное заявление, нотариально заверенное заявление,
 решение районного суда, свидетельство о смерти и т.д.).

Жилое помещение состоит из _____ комнат(ы), общей площадью _____ кв. м., жилой площадью _____ кв. м.

- 1) _____
 (Ф.И.О.) (подпись)
- 2) _____
 (Ф.И.О.) (подпись)
- 3) _____
 (Ф.И.О.) (подпись)
- 4) _____
 (Ф.И.О.) (подпись)
- 5) _____
 (Ф.И.О.) (подпись)

«__» _____ 20__ г.

 Подпись удостоверяю _____
 Ф.И.О. и подпись лица, принявшего заявление)

Администрация города Чебоксары
ПОСТАНОВЛЕНИЕ

от 11.12.2025 № 3737

**Об уточнении правил землепользования и застройки
 Чебоксарского городского округа, разработанных
 АО «РосНИПИУрбанистики» в 2015 году, утвержденных
 решением Чебоксарского городского Собрания депутатов
 от 03.03.2016 № 187**

В соответствии со статьей 33 Градостроительного кодекса Российской Федерации, Федеральным законом от 06.10.2003 № 131-ФЗ «Об общих принципах организации местного самоуправления в Российской Федерации», на основании письма Управления Роспотребнадзора по Чувашской Республике – Чувашии от 28.11.2025 № 21-00-04/23-6392-2025 (вх. в адм. от 01.12.2025 № 25183), решения Управления Роспотребнадзора по Чувашской Республике – Чувашии от 25.11.2025 № Р/26-У администрация города Чебоксары п о с т а н о в л я е т:

1. Уточнить Правила землепользования и застройки Чебоксарского городского округа, разработанные АО «РосНИПИУрбанистики» в 2015 го-

ду, утвержденные решением Чебоксарского городского Собрания депутатов от 03.03.2016 № 187.

2. Управлению архитектуры и градостроительства администрации города Чебоксары обеспечить отображение санитарно-защитной зоны для объекта: «Реконструкция нежилого здания под здание ремонта автомобилей по адресу: Чувашская Республика, г. Чебоксары, ул. Ленинского Комсомола, на земельном участке с кадастровым номером №21:01:030311:2594 ИП Захарова В.В.» на карте зон с особыми условиями использования территории согласно приложению к настоящему постановлению.

3. Направить в Управление Роспотребнадзора по Чувашской Республике – Чувашии копию настоящего постановления.

4. Настоящее постановление вступает в силу со дня его официального опубликования.


5. Контроль за исполнением настоящего постановления возложить на заместителя главы администрации города по вопросам архитектуры и градостроительства – начальника управления архитектуры и градостроительства.

 Временно исполняющий полномочия
 главы города Чебоксары

С.О. Трофимов

Фрагмент карты зон с особыми условиями использования территории правил землепользования и застройки Чебоксарского городского округа

Приложение к постановлению администрации города Чебоксары от 11.12.2025 № 3737

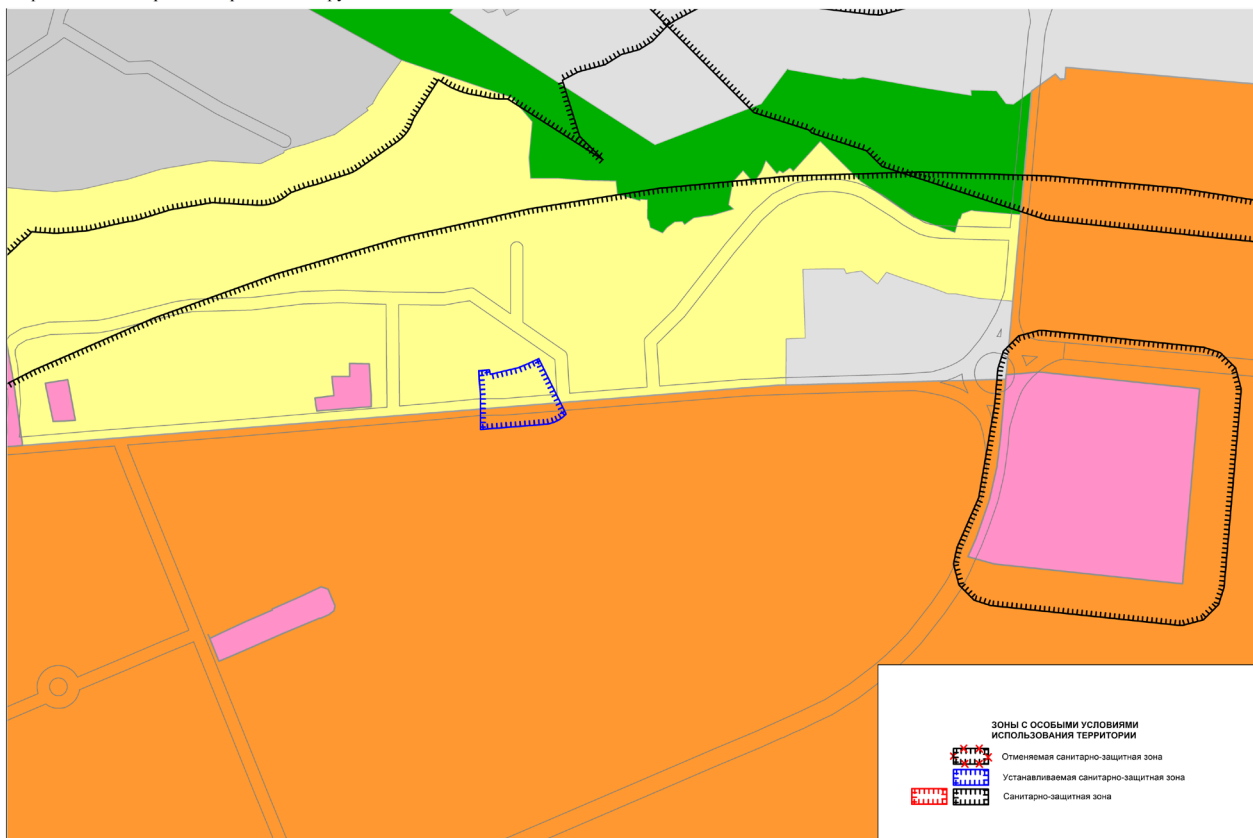

Администрация города Чебоксары

ПОСТАНОВЛЕНИЕ

от 11.12.2025 № 3740

Об утверждении документации по внесению изменений в проект межевания территории, ограниченной ул. Сосновской, берегом реки Волга, берегом реки Травянка, ул. Заречной, ул. Поселковой, утвержденный постановлением администрации города Чебоксары от 25.01.2021 № 93

В соответствии со статьей 45 Градостроительного кодекса Российской Федерации, Федеральным законом от 06.10.2003 № 131-ФЗ «Об общих принципах организации местного самоуправления в Российской Федерации», Уставом муниципального образования города Чебоксары – столицы Чувашской Республики, принятым решением Чебоксарского городского Собрания депутатов от 30.11.2005 № 40, решениями Чебоксарского городского Собрания депутатов от 23.12.2014 № 1787 «Об утверждении генерального плана Чебоксарского городского округа, разработанного ОАО «РосНИПИУрбанистики» в 2014 году, и об установлении границ населенных пунктов: п.Северный, п.Сосновка, п.Новые Лапсары, д.Чандрово, г.Чебоксары», от 03.03.2016 № 187 «Об утверждении Правил землепользования и застройки Чебоксарского городского округа, разработанных АО «РосНИПИУрбанистики» в 2015 году», постановлением администрации города Чебоксары от 19.02.2024 № 443 «О подготовке документации по внесению изменений в проект межевания территории, ограниченной ул. Сосновской, берегом реки Волга,

берегом реки Травянка, ул. Заречной, ул. Поселковой, утвержденный постановлением администрации города Чебоксары от 25.01.2021 № 93», протоколом № 27 от 30.10.2025 и заключением № 27 о результатах публичных слушаний от 30.10.2025, опубликованным в газете «Чебоксарские новости» от 07.11.2025 № 83, на основании заявления Коротковой Людмилы Ивановны от 12.11.2025 (вх. в адм. от 12.11.2025 № К-14649) администрация города Чебоксары п о с т а н о в л я е т:

1. Утвердить документацию по внесению изменений в проект межевания территории, ограниченной ул. Сосновской, берегом реки Волга, берегом реки Травянка, ул. Заречной, ул. Поселковой, утвержденный постановлением администрации города Чебоксары от 25.01.2021 № 93, согласно приложению к настоящему постановлению.

2. Настоящее постановление подлежит официальному опубликованию в течение семи дней со дня его подписания и вступает в силу со дня его официального опубликования.

3. Контроль за исполнением настоящего постановления возложить на заместителя главы администрации города Чебоксары по вопросам архитектуры и градостроительства – начальника управления архитектуры и градостроительства.

Временно исполняющий полномочия
главы города Чебоксары

С.О. Трофимов

Полная версия постановления размещена на официальном сайте администрации города Чебоксары по ссылке: <https://gcheb.cap.ru/doc/laws/2025/12/17/ruling-3740>

Администрация города Чебоксары

ПОСТАНОВЛЕНИЕ

от 16.12.2025 № 3782

О внесении изменения в постановление администрации города Чебоксары от 24.12.2024 № 4052 «О календарном плане официальных физкультурных и спортивных мероприятий, проводимых в городе Чебоксары в 2025 году».

В соответствии с Федеральным законом от 06.10.2003 № 131-ФЗ «Об общих принципах организации местного самоуправления в Рос-

сийской Федерации», Федеральным законом от 04.12.2007 № 329-ФЗ «О физической культуре и спорте в Российской Федерации», постановлением Правительства Российской Федерации от 18.04.2014 № 353 «Об утверждении Правил обеспечения безопасности при проведении официальных спортивных соревнований», в целях совершенствования системы физического воспитания и спортивной подготовки, обеспечения необходимых условий для организации активного досуга детей, подростков и взрослого населения администрация города Чебоксары п о с т а н о в л я е т:

1. Внести в постановление администрации города Чебоксары от 24.12.2024 № 4052 «О календарном плане официальных физкультур-

ных и спортивных мероприятий, проводимых в городе Чебоксары в 2025 году» изменение, дополнив раздел 2 «Городские комплексные и спортив-

ные мероприятия по видам спорта» пунктом 50.2 «Футбол» следующего содержания:

«

50.2	Муниципальный этап первенства России по футболу в Чувашской Республике среди команд общеобразовательных школ «Кожаный мяч – Школьная футбольная лига» 2025-2026гг.	декабрь	г. Чебоксары АУ «ФСК «Восток» и МБУДО СШ «Спартак»	100	УФКиС, ОО «Федерация футбола Чувашской Республики»
------	--	---------	--	-----	--

».

2. Настоящее постановление вступает в силу со дня его официального опубликования и распространяется на правоотношения, возникшие с 08.12.2025.

на начальника управления физической культуры и спорта администрации города Чебоксары.

3. Контроль за исполнением настоящего постановления возложить

Глава города Чебоксары

С.О. Трофимов

Администрация города Чебоксары ПОСТАНОВЛЕНИЕ

от 17.12.2025 № 3794

О внесении изменений в муниципальную программу города Чебоксары «Формирование современной городской среды на территории города Чебоксары», утвержденную постановлением администрации города Чебоксары от 29.12.2017 № 3030

В соответствии с Федеральным законом от 06.10.2003 № 131-ФЗ «Об общих принципах организации местного самоуправления в Российской Федерации», постановлением Кабинета Министров Чувашской Республики от 31.08.2017 № 343 «О государственной программе Чувашской Республики «Формирование современной городской среды на территории Чувашской Республики» администрация города Чебоксары постановляет:

1. Утвердить прилагаемые изменения, которые вносятся в муниципальную программу «Формирование современной городской среды на территории города Чебоксары», утвержденную постановлением администрации города Чебоксары от 29.12.2017 № 3030.

2. Настоящее постановление вступает в силу со дня его официального опубликования.

3. Контроль за исполнением настоящего постановления возложить на заместителя главы администрации города по вопросам ЖКХ – начальника управления ЖКХ, энергетики, транспорта и связи.

Глава города Чебоксары

С.О. Трофимов

Полная версия постановления размещена на официальном сайте администрации города Чебоксары по ссылке: <https://gcheb.cap.ru/doc/laws/2025/12/18/ruling-3794>

Администрация города Чебоксары ПОСТАНОВЛЕНИЕ

от 17.12.2025 № 3800

Об установлении особого противопожарного режима на территории городского округа город Чебоксары Чувашской Республики

В соответствии с Федеральным законом от 21 декабря 1994 года № 69-ФЗ «О пожарной безопасности», Законом Чувашской Республики от 25 ноября 2005 года № 47 «О пожарной безопасности в Чувашской Республике», в целях обеспечения пожарной безопасности на территории городского округа город Чебоксары Чувашской Республики в период новогодних и рождественских праздников 2025-2026 годов администрация города Чебоксары постановляет:

1. Установить с 25 декабря 2025 года по 11 января 2026 года на территории городского округа город Чебоксары Чувашской Республики особый противопожарный режим.

2. В период действия особого противопожарного режима на территории городского округа город Чебоксары Чувашской Республики установить дополнительные требования пожарной безопасности в виде запрета на использование (применение) гражданами и организациями пиротехнических изделий, за исключением пиротехнических изделий, соответствующих I классу опасности согласно техническому регламенту Таможенного союза «О безопасности пиротехнических изделий», утвержденному решением Комиссии Таможенного союза от 16 августа 2011 года № 770.

3. Начальником управления образования, управления культуры и развития туризма, управления физической культуры и спорта администрации города Чебоксары:

провести комплекс дополнительных мероприятий по предупреждению пожаров и гибели людей на подведомственных объектах, задействованных в проведении праздничных мероприятий, в соответствии с законодательством Российской Федерации;

принять меры по устранению нарушений требований пожарной безопасности на подведомственных объектах в полном объеме, не допускать проведения праздничных мероприятий на объектах с нарушениями требований пожарной безопасности;

обеспечить соблюдение требований Правил противопожарного режима в Российской Федерации, утвержденных постановлением Правительства Российской Федерации от 16.09.2020 № 1479, при проведении праздничных мероприятий с массовым пребыванием людей на объектах подведомственных учреждений и организаций;

обеспечить соответствие путей эвакуации и эвакуационных выходов требованиям нормативных документов по пожарной безопасности, не допускать их блокировки и загромождения мебелью и оборудованием;

обеспечить исправное состояние систем противопожарной защиты зданий (автоматических установок пожарной сигнализации, систем оповещения и управления эвакуацией людей при пожаре, систем противодымной вентиляции и другого);

обеспечить готовность дежурного персонала на объектах подведомственных учреждений и организаций к действиям в случае возникновения пожара.

4. АУ «Информационный центр г. Чебоксары» при взаимодействии с управками районов администрации города Чебоксары, МКУ «Управление по делам ГО и ЧС города Чебоксары» организовать информирование населения с использованием средств массовой информации (далее – СМИ), официальных сайтов города Чебоксары и учреждений города Чебоксары в информационно-телекоммуникационной сети «Интернет» об установлении на территории городского округа город Чебоксары Чувашской Республики особого противопожарного режима и связанных с этим ограничениях, организовать проведение противопожарной пропаганды и регулярную публикацию материалов о необходимости соблюдения правил пожарной безопасности.

5. Рекомендовать руководителям организаций, расположенных на территории городского округа город Чебоксары Чувашской Республики: принять дополнительные меры по обеспечению пожарной безопасности на подведомственных территориях и объектах, не допускать эксплуатацию объектов культуры, спорта, организации отдыха граждан и туризма и иных объектов социально-культурного назначения, на которых имеются нарушения требований пожарной безопасности;

обеспечить выполнение ограничений особого противопожарного режима и требований Правил противопожарного режима в Российской Федерации, утвержденных постановлением Правительства Российской Федерации от 16.09.2020 № 1479, при проведении на подведомственных объектах праздничных мероприятий.

6. Начальнику единой дежурной диспетчерской службы города Чебоксары, начиная со дня установления особого противопожарного режима, организовать ежедневное представление в Центр управления в кризисных ситуациях Главного управления МЧС России по Чувашской Республике информации о складывающейся обстановке с пожарами.

7. Настоящее постановление вступает в силу со дня его официального опубликования.

8. Контроль за исполнением настоящего постановления возложить на заместителя главы администрации города по вопросам ЖКХ – начальника управления ЖКХ, энергетики, транспорта и связи.

Глава города Чебоксары

С.О. Трофимов

СОДЕРЖАНИЕ

ПЕРЕЧЕНЬ ПОСТАНОВЛЕНИЙ АДМИНИСТРАЦИИ ГОРОДА ЧЕБОКСАРЫ

Дата	№	Название	Стр.
04.12.2025	3572	Об установлении публичного сервитута на земельные участки в городе Чебоксары	1
08.12.2025	3623	Об уточнении правил землепользования и застройки Чебоксарского городского округа, разработанных АО «РосНИПИУрбанистики» в 2015 году, утвержденных решением Чебоксарского городского Собрания депутатов от 03.03.2016 № 187	4
08.12.2025	3624	Об уточнении правил землепользования и застройки Чебоксарского городского округа, разработанных АО «РосНИПИУрбанистики» в 2015 году, утвержденных решением Чебоксарского городского Собрания депутатов от 03.03.2016 № 187	5
08.12.2025	3627	Об утверждении Программы профилактики рисков причинения вреда (ущерба) охраняемым законом ценностям при осуществлении муниципального лесного контроля на 2026 год	5
08.12.2025	3628	Об утверждении Программы профилактики рисков причинения вреда (ущерба) охраняемым законом ценностям при осуществлении муниципального земельного контроля на 2026 год	8
08.12.2025	3634	Об установлении публичного сервитута на земельные участки в городе Чебоксары	11
08.12.2025	3635	Об установлении публичного сервитута на земельные участки в городе Чебоксары	14
08.12.2025	3636	Об установлении публичного сервитута на земельные участки в городе Чебоксары	18
08.12.2025	3637	Об установлении публичного сервитута на земельные участки в городе Чебоксары	21
08.12.2025	3638	Об установлении публичного сервитута на земельный участок в городе Чебоксары	24
08.12.2025	3639	Об установлении публичного сервитута на земельные участки в городе Чебоксары	27
08.12.2025	3640	Об установлении публичного сервитута на земельные участки в городе Чебоксары	31
08.12.2025	3641	Об установлении публичного сервитута на земельные участки в городе Чебоксары	34
08.12.2025	3642	Об установлении публичного сервитута на земельные участки в городе Чебоксары	37
08.12.2025	3643	Об установлении публичного сервитута на земельные участки в городе Чебоксары	40
08.12.2025	3644	О внесении изменений в административный регламент администрации города Чебоксары предоставления муниципальной услуги «Выдача, продление ордера-разрешения на вырубку (снос) зеленых насаждений на земельных участках, находящихся в муниципальной собственности города Чебоксары», утвержденный постановлением администрации города Чебоксары от 25.10.2023 № 3892	47
08.12.2025	3657	О внесении изменения в Перечень ярмарок, планируемых к проведению в 2026 году, утвержденный постановлением администрации города Чебоксары от 24.11.2025 № 3439	47
09.12.2025	3663	О внесении изменения в Перечень организаций города Чебоксары, на базе которых создаются пункты временного размещения пострадавшего в чрезвычайных ситуациях населения, утвержденный постановлением администрации города Чебоксары от 04.04.2017 № 834	47
09.12.2025	3671	Об установлении публичного сервитута на земельные участки в городе Чебоксары	48
09.12.2025	3672	Об установлении публичного сервитута на земельные участки в городе Чебоксары	51
09.12.2025	3673	Об определении организации для содержания и обслуживания сети водоотведения, не имеющей эксплуатирующей организации	55
09.12.2025	3674	О календарном плане официальных физкультурных и спортивных мероприятий, проводимых в городе Чебоксары в 2026 году	55
09.12.2025	3675	О ежегодной индексации размера платы за пользование жилым помещением (платы за наем) для нанимателей жилых помещений	71
09.12.2025	3676	О внесении изменений в некоторые постановления администрации города Чебоксары	72
10.12.2025	3681	О переименовании муниципального бюджетного учреждения дополнительного образования «Спортивная школа имени олимпийского чемпиона А.И. Тихонова» управления физической культуры и спорта администрации города Чебоксары Чувашской Республики	72
10.12.2025	3701	О прекращении публичного сервитута, установленного постановлением администрации города Чебоксары от 28.03.2025 № 884	73
10.12.2025	3702	Об установлении публичного сервитута на земельные участки в городе Чебоксары	76
10.12.2025	3703	Об установлении публичного сервитута на земельные участки в городе Чебоксары	79
10.12.2025	3706	Об установлении публичного сервитута на земельные участки в городе Чебоксары	79
10.12.2025	3708	О прекращении публичного сервитута, установленного постановлением администрации города Чебоксары от 03.03.2025 № 555	82
10.12.2025	3709	Об установлении публичного сервитута на земельные участки в городе Чебоксары	82

11.12.2025	3722	Об утверждении Программы профилактики рисков причинения вреда (ущерба) охраняемым законом ценностям при осуществлении муниципального жилищного контроля на 2026 год	86
11.12.2025	3723	Об утверждении Программы профилактики рисков причинения вреда (ущерба) охраняемым законом ценностям при осуществлении муниципального контроля в сфере благоустройства на территории города Чебоксары на 2026 год	90
11.12.2025	3724	Об утверждении Программы профилактики рисков причинения вреда (ущерба) охраняемым законом ценностям при осуществлении муниципального контроля на автомобильном транспорте, городском наземном электрическом транспорте и в дорожном хозяйстве на 2026 год	93
11.12.2025	3732	О внесении изменений в административный регламент администрации города Чебоксары предоставления муниципальной услуги «Заключение договора социального найма на жилое помещение или внесение изменений в договор социального найма на жилое помещение», утвержденный постановлением администрации города Чебоксары от 26.03.2024 № 1012	96
11.12.2025	3737	Об уточнении правил землепользования и застройки Чебоксарского городского округа, разработанных АО «РосНИПИУрбанистики» в 2015 году, утвержденных решением Чебоксарского городского Собрания депутатов от 03.03.2016 № 187	97
11.12.2025	3740	Об утверждении документации по внесению изменений в проект межевания территории, ограниченной ул. Сосновской, берегом реки Волга, берегом реки Травянка, ул. Заречной, ул. Поселковой, утвержденный постановлением администрации города Чебоксары от 25.01.2021 № 93 https://gcheb.cap.ru/doc/laws/2025/12/17/ruling-3740	97
16.12.2025	3782	О внесении изменения в постановление администрации города Чебоксары от 24.12.2024 № 4052 «О календарном плане официальных физкультурных и спортивных мероприятий, проводимых в городе Чебоксары в 2025 году».	98
17.12.2025	3794	О внесении изменений в муниципальную программу города Чебоксары «Формирование современной городской среды на территории города Чебоксары», утвержденную постановлением администрации города Чебоксары от 29.12.2017 № 3030 https://gcheb.cap.ru/doc/laws/2025/12/18/ruling-3794	99
17.12.2025	3800	Об установлении особого противопожарного режима на территории городского округа город Чебоксары Чувашской Республики	99