


Схема расположения границ публичного сервитута

Кадастровый квартал	21:01:021203
Местоположение	Чувашская Республика - Чувашия, г. Чебоксары, проезд Керамитовый, д.3Б, 3В
Категория земель	земли населенных пунктов
Кадастровый номер земельного участка	Площадь публичного сервитута, кв.м
21:01:021203:88	81
21:01:021203:89	216
21:01:021203:67	139
Общая площадь публичного сервитута	436

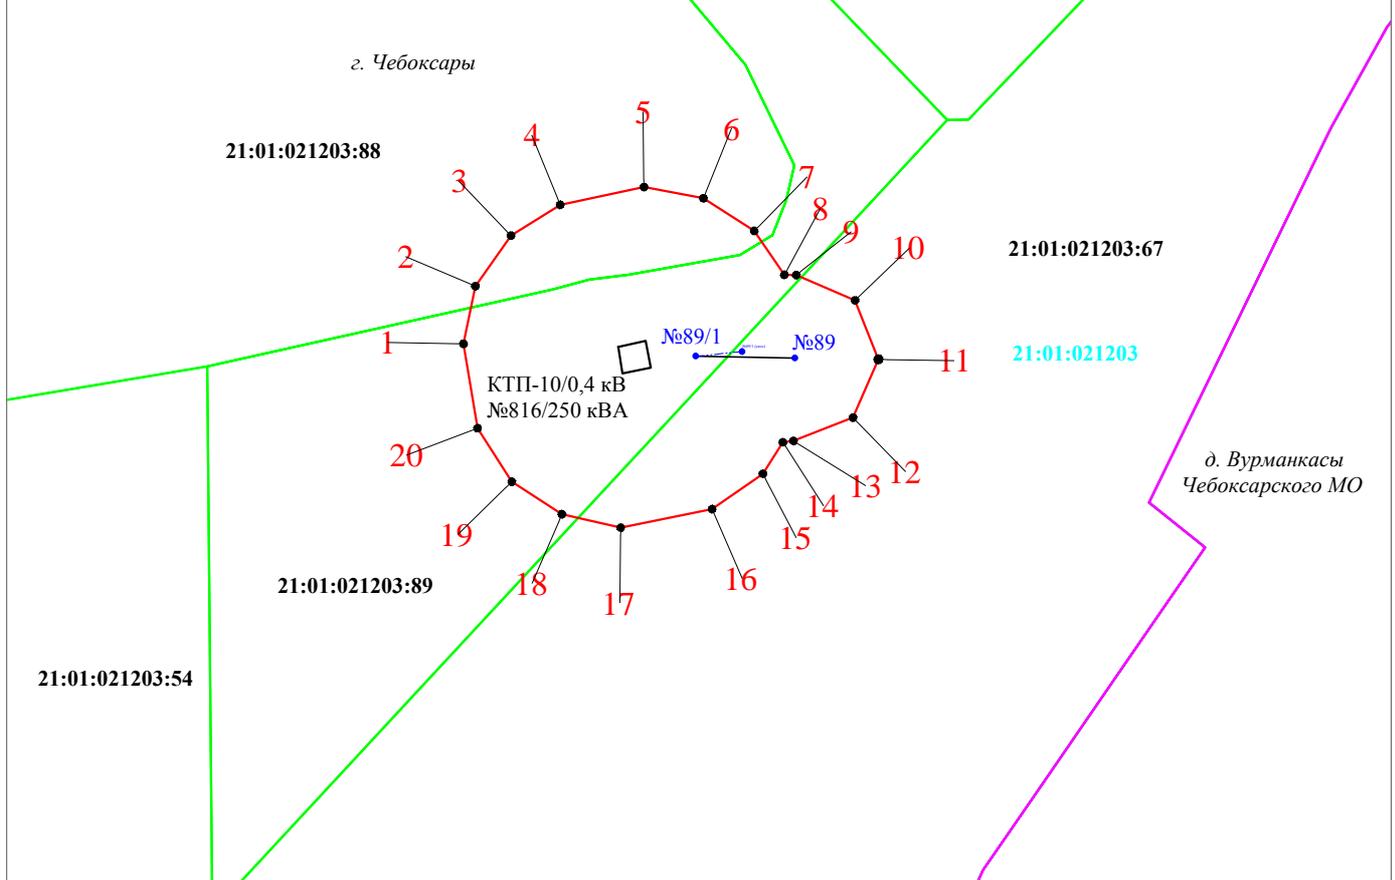

Система координат: МСК-21, зона 1

Масштаб 1:500

Условные обозначения:

- - проектная граница публичного сервитута
- **1** - характерная точка границы публичного сервитута
- - граница административно-муниципальных образований
- 21:01:021203:88 - кадастровый номер ЗУ, включенного в ЕГРН
- - граница ЗУ, включенного в ЕГРН
- **89** - линия электропередачи, опора и ее номер
- 21:01:021203 - номер кадастрового квартала
- - граница кадастрового квартала

Чувашская Республика - проектная граница публичного сервитута
 городской округ - обозначение муниципального образования
 г.Чебоксары - обозначение населенного пункта

Исполнитель работ:

Кадастровый инженер



Тимирева Р.Л.

МП Дата " 06 " декабря 2024 г.

№	X	Y
1	402090,4	1231795,14
2	402094,22	1231795,93
3	402097,58	1231798,26
4	402099,61	1231801,5
5	402100,79	1231807,01
6	402100,05	1231810,91
7	402097,89	1231814,26
8	402094,97	1231816,24
9	402094,96	1231817,02
10	402093,28	1231820,88
11	402089,37	1231822,43
12	402085,51	1231820,75
13	402083,96	1231816,84
14	402083,87	1231816,14
15	402081,78	1231814,83
16	402079,44	1231811,49
17	402078,21	1231805,48
18	402079,1	1231801,62
19	402081,25	1231798,32
20	402084,8	1231796,06
1	402090,4	1231795,14