


Схема расположения границ публичного сервитута на кадастровом плане территории *л 1*

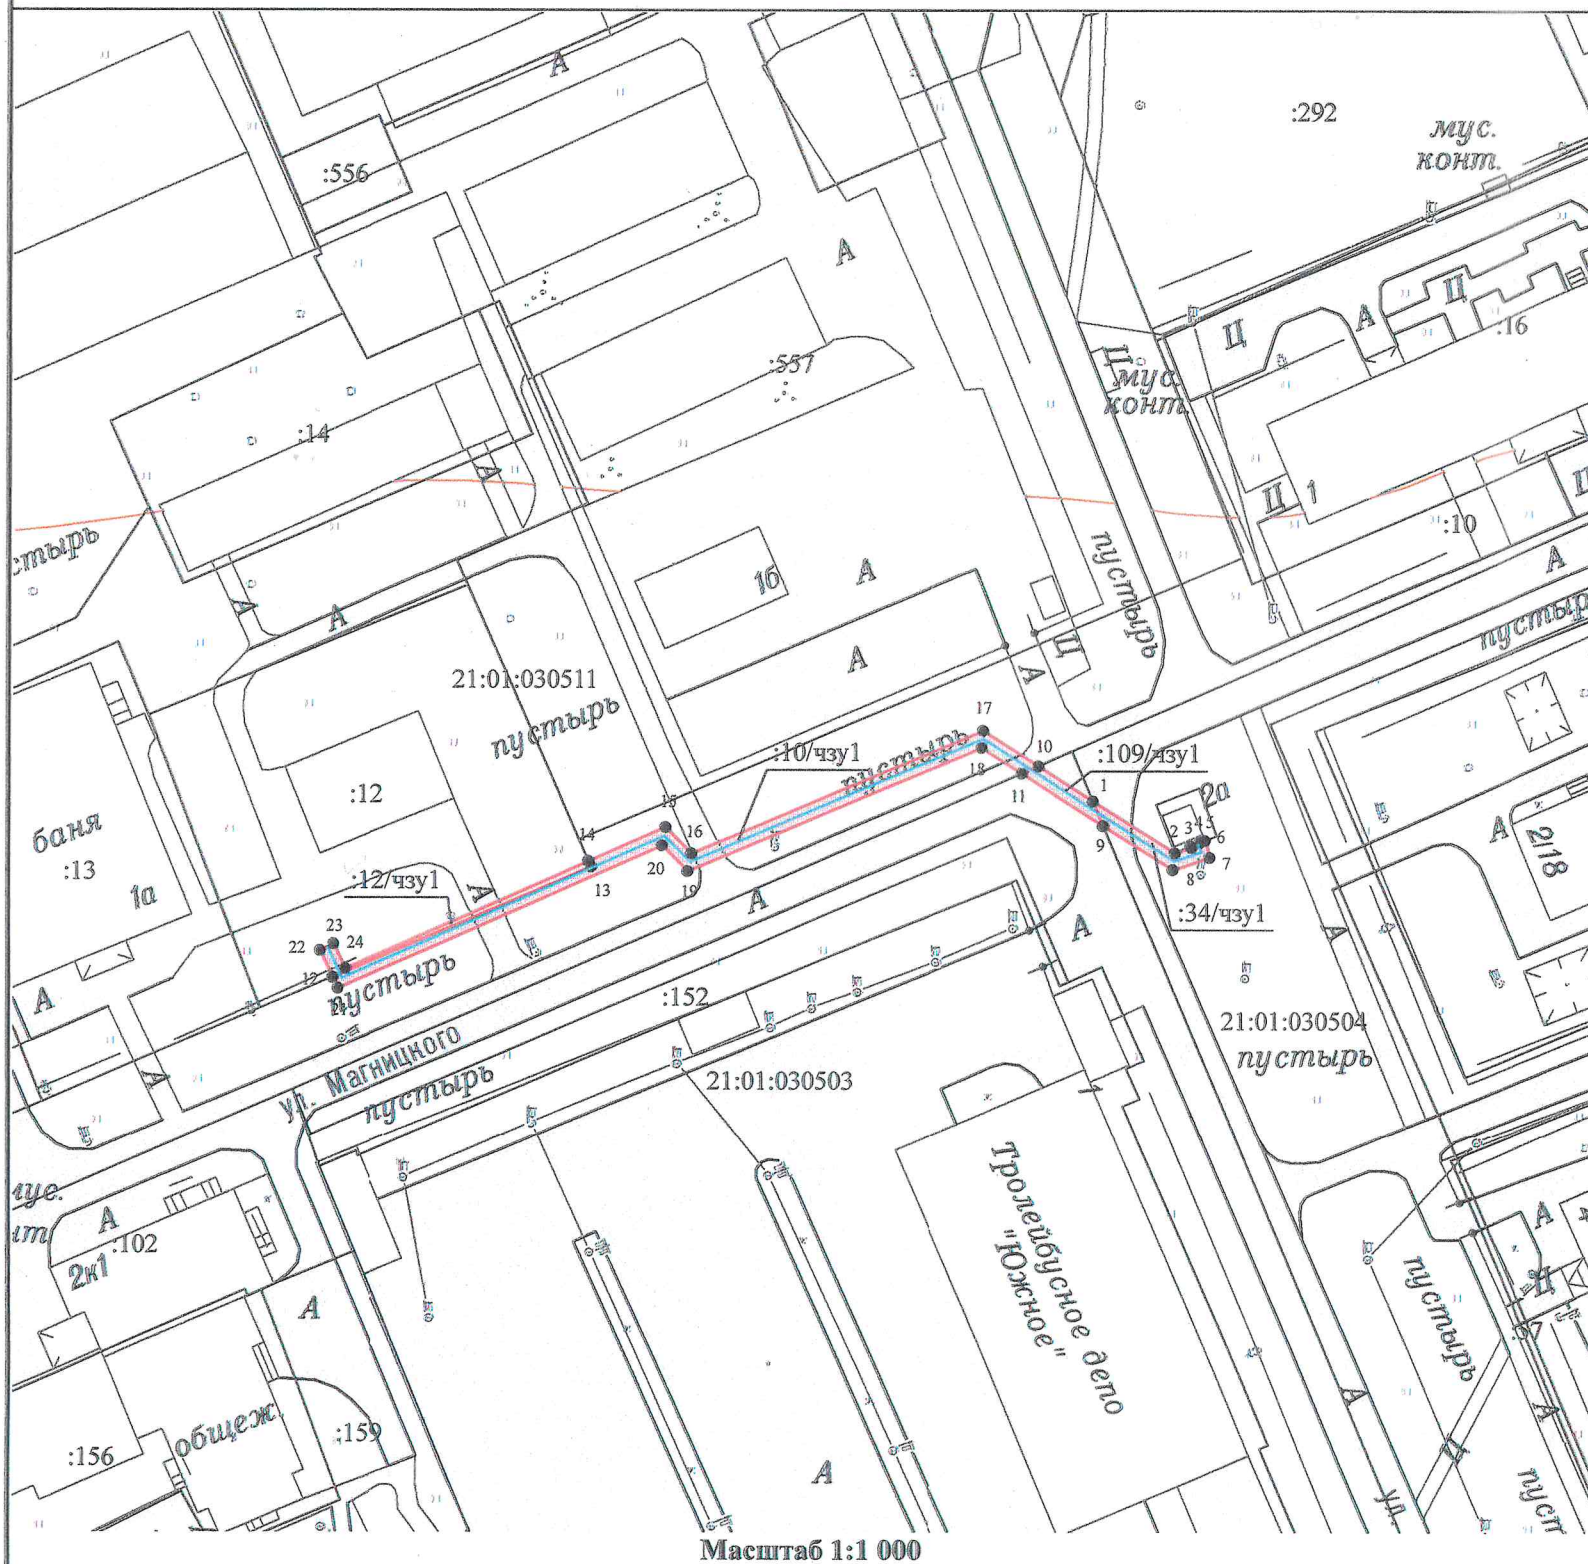

Масштаб 1:1 000

Условные обозначения:

- Часть границы, сведения ЕГРН о которой позволяют однозначно определить ее положение на местности
- Часть границы, местоположение которой определено при выполнении кадастровых работ
- Характерная точка границы земельного участка, сведения ЕГРН о которой соответствуют требованиям, установленным в соответствии с частью 13 статьи 22 Федерального закона от 13 июля 2015 г. N 218-ФЗ "О государственной регистрации недвижимости"
- :12/чзу1 - Образуемая часть земельного участка
- :12 - Кадастровый номер земельного участка
- 21:01:030511 - Номер кадастрового квартала

Приложение № 2 к постановлению администрации г. Чебоксары от " " №

Геоданные

№ п/п	Имя точки	X, м	Y, м	№ п/п	Имя точки	X, м	Y, м
21:01:030504:34/чзу1 (площадь 34 кв.м.)				21:01:030511:12/чзу1 (площадь 30 кв.м.)			
1	1	403 275,80	1 233 153,84	4	15	403 272,35	1 233 097,16
2	2	403 268,98	1 233 164,65	5	16	403 268,91	1 233 100,54
3	3	403 269,70	1 233 166,81	6	17	403 285,07	1 233 139,14
4	4	403 269,93	1 233 166,75	7	10	403 280,40	1 233 146,55
5	5	403 270,39	1 233 167,93	8	11	403 279,44	1 233 144,32
6	6	403 270,65	1 233 168,61	9	18	403 282,82	1 233 138,95
7	7	403 268,40	1 233 169,25	10	19	403 266,55	1 233 100,06
8	8	403 266,79	1 233 164,38	11	20	403 269,96	1 233 096,70
9	9	403 272,57	1 233 155,21	12	21	403 251,05	1 233 053,74
1	1	403 275,80	1 233 153,84	1	12	403 252,50	1 233 053,04
21:01:030503:109/чзу1 (площадь 22 кв.м.)				21:01:030511:12/чзу1 (площадь 30 кв.м.)			
1	10	403 280,40	1 233 146,55	1	12	403 252,50	1 233 053,04
2	1	403 275,80	1 233 153,84	2	22	403 256,03	1 233 051,33
3	9	403 272,57	1 233 155,21	3	23	403 256,90	1 233 053,13
4	11	403 279,44	1 233 144,32	4	24	403 253,66	1 233 054,70
1	10	403 280,40	1 233 146,55	5	14	403 267,88	1 233 087,00
21:01:030511:10/чзу1 (площадь 181 кв.м.)				21:01:030511:12/чзу1 (площадь 30 кв.м.)			
1	12	403 252,50	1 233 053,04	1	12	403 252,50	1 233 053,04
2	13	403 267,12	1 233 087,34				

Кадастровый квартал	21:01:000000
Местоположение части земельного участка	Чувашская Республика - Чувашия, г. Чебоксары
Категория земель	Земли населенных пунктов
Площадь части земельного участка 21:01:030511:12/чзу1	30 кв. м
Площадь части земельного участка 21:01:030511:10/чзу1	181 кв. м
Площадь части земельного участка 21:01:030503:109/чзу1	22 кв. м
Площадь части земельного участка 21:01:030504:34/чзу1	34 кв. м
Части земельных участков сформированы для размещения кабельной линии 0,4 кВ согласно проектной документации «Прокладка ЛЭП-0,4 кВ от ТП-145 до здания бытового обслуживания по ул. Магницкого, д. 1а, г. Чебоксары»	
Система координат: МСК-21	

				Схема расположения границ публичного сервитута на кадастровом плане территории			
				Объект: часть земельного участка			
				Заказчик: ГУП Чувашской Республики "ЧГЭС"			
				Минпромэнерго Чувашии			
Должность	Фамилия	Подпись	Дата	Адрес: Чувашская Республика - Чувашия, г. Чебоксары	Стадия	Лист	Листов
Ген. директор	Токмолаева Л. И.		28.10.2024				
Нач. отдела	Яценко И. Ю.		28.10.2024				
Исполнитель	Павлова Н. П.		28.10.2024	M 1:1000			ООО "НПП "Инженер"