

Схема №1 от 22.05.2024 г.


Утверждена

Постановлением администрации Алатырского муниципального округа

Чувашской Республики

(наименование документа об утверждении, включая наименование органов государственной власти или органов местного самоуправления, принявших решение об утверждении схемы или подписавших соглашение о перераспределении земельных участков)

от 2024 г. №

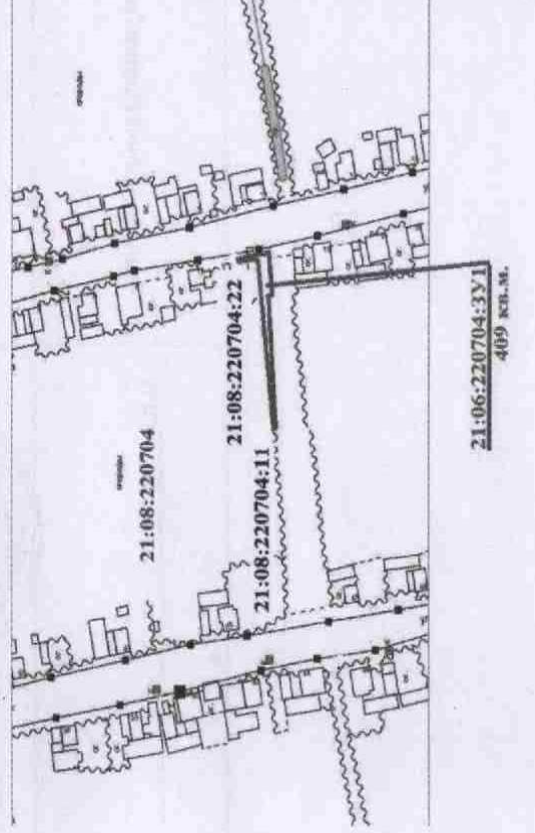

Масштаб 1: 2000

Схема расположения земельного участка или земельных участков на кадастровом плане территории

Условный номер земельного участка		:ЗУ1	
Площадь земельного участка	:ЗУ1 - 409 кв.м		
Обозначение характерных точек границ	Координаты, м		Y
	X	2	3
1			
:ЗУ1			
n1	258864.22		1219707.62
n2	258828.06		1219712.69
n3	258827.08		1219691.13
n4	258829.00		1219690.90
n5	258821.51		1219628.26
1	258824.65		1219627.97
2	258835.40		1219709.46
3	258837.46		1219709.27
4	258849.51		1219708.25
5	258864.21		1219707.00
n1	258864.22		1219707.62
<b>Условные обозначения:</b>			
	- Границы образуемых земельных участков		
21:06:220704:ЗУ1	- обозначение образуемого земельного участка :ЗУ1		
	- граница кадастрового квартала 21:06:220704		
Местоположение:	- Чувашская Республика, Алатырский муниципальный округ, с. Сойгино, ул. Николаева		
Категория земель:	- земли населенных пунктов		
Разрешенное использование:	- для ведения личного подсобного хозяйства		
Площадь образуемого земельного	- 409 кв.м		

участка в результате  
перераспределения:

Зона по ПЗЗ:

Ж1 (Зона застройки индивидуальными жилыми домами)



Исполнитель: Кадастровый инженер

М.П. /Федорова Л.Г./  
22.05.2024г.

СОГЛАСОВАНО:

УТВЕРЖДЕНО:

администрация Алатырского муниципального округа  
Чувашской Республики

М.П. \_\_\_\_\_

\_\_\_\_\_ /  
« \_\_\_\_\_ »  
\_\_\_\_\_ 2024г.