


Схема расположения границ сервитута на кадастровом плане территории №3

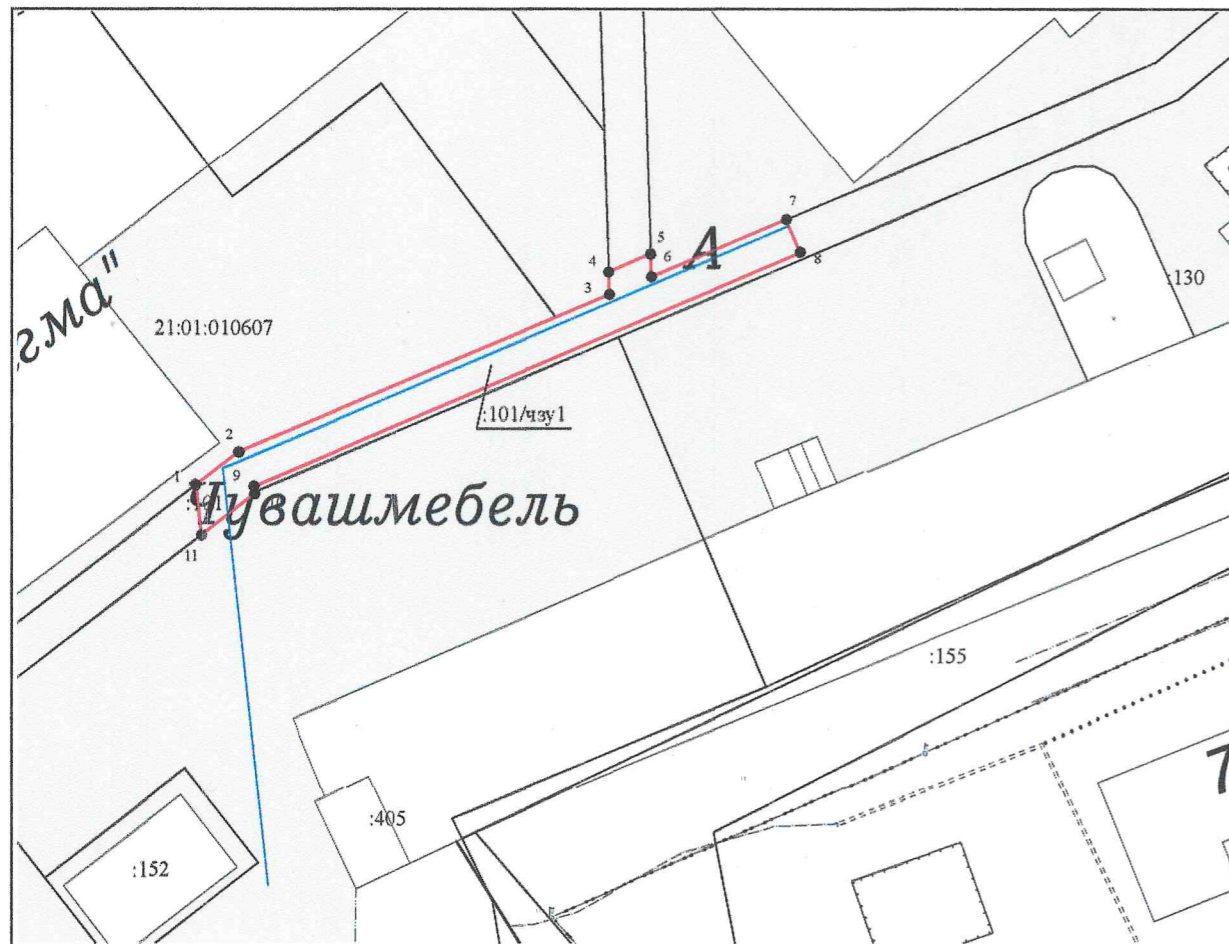

Масштаб 1:500

Условные обозначения:

- - Часть границы, местоположение которой определено при выполнении кадастровых работ
- - Характерная точка границы, сведения о которой позволяют однозначно определить ее местоположение на местности
- - Существующая часть границы, имеющиеся в ЕГРН сведения о которой достаточны для определения ее местоположения
- :134 - Кадастровый номер земельного участка
- :101/чзу1 - Обозначение части земельного участка
- 21:01:010607 - Номер кадастрового квартала

Собственник: Администрация города Чебоксары Начальник управления имущественных и земельных отношений _____ О. В. Александров	Владелец сервитута: Директор ГУП Чувашской Республики "ЧГЭС" Минпромэнерго Чувашии _____ А. Ю. Маклыгин
---	--

Приложение к _____ от "___" _____ г. №

Геоданные

№ п/п	Имя точки	X, м	Y, м	№ п/п	Имя точки	X, м	Y, м
:101/чзу1 (площадь 124 кв.м.)							
1	1	407 876,03	1 228 973,39	7	7	407 894,57	1 229 014,63
2	2	407 878,33	1 228 976,38	8	8	407 892,27	1 229 015,61
3	3	407 889,33	1 229 002,28	9	9	407 875,91	1 228 977,43
4	4	407 890,89	1 229 002,23	10	10	407 875,40	1 228 977,49
5	5	407 892,15	1 229 005,18	11	11	407 872,54	1 228 973,77
6	6	407 890,58	1 229 005,23	1	1	407 876,03	1 228 973,39

Местоположение части земельного участка	Чувашская Республика - Чувашия, г Чебоксары
Категория земель	Земли населенных пунктов
Вид разрешенного использования	Для эксплуатации дороги общего пользования
Площадь части земельного участка	124 кв.м
21:01:010607:101/чзу1	
Часть земельного участка сформирована для размещения опор воздушной линии 0,4 кВ (прокладка ЛЭП-0,4 кВ от ТП-32 до нежилых помещений по ул. Ломоносова, д. 2, г. Чебоксары)	
Система координат: МСК-21	

				Схема расположения границ сервитута на кадастровом плане территории			
				Объект: часть земельного участка			
				Заказчик: ГУП Чувашской Республики "ЧГЭС"			
				Минпромэнерго Чувашии			
Должность	Фамилия	Подпись	Дата	Адрес:	Стадия	Лист	Листов
Ген. директор	Токмолаева Л. И.		19.02.2024	Чувашская Республика - Чувашия, г. Чебоксары	-	1	1
Нач. отдела	Яценко И. Ю.		19.02.2024				
Исполнитель	Яценко И. Ю.		19.02.2024	М 1:500			
				ООО "НПП "Инженер"			