


Схема расположения границ публичного сервитута на кадастровом плане территории № 7

Приложение № 2

от " " "

г. №

к постановлению администрации города Чебоксары

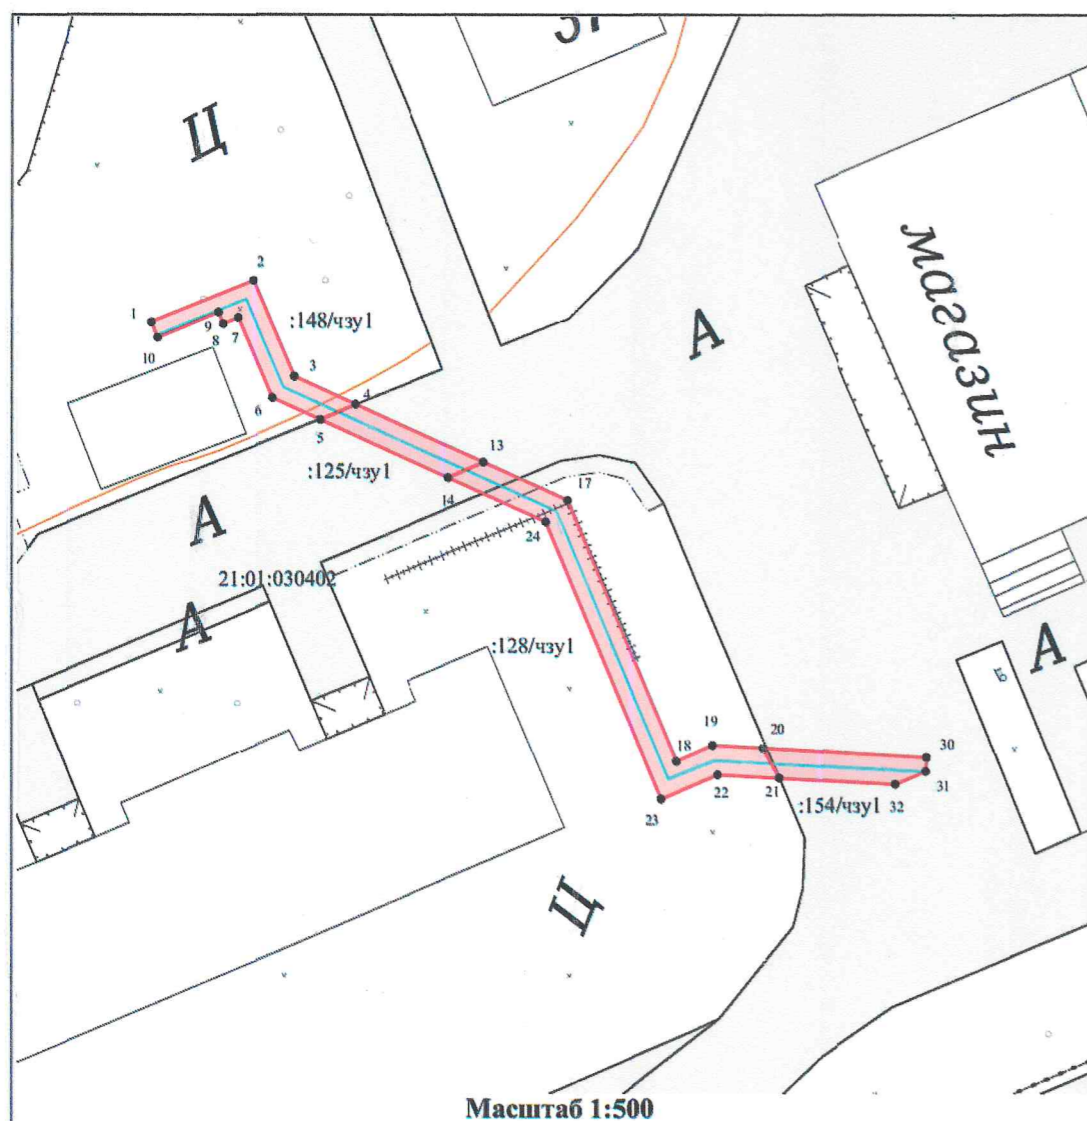

Условные обозначения:

- - Часть границы, местоположение которой определено при выполнении кадастровых работ
- - Характерная точка границы, сведения о которой позволяют однозначно определить ее местоположение на местности
- - Существующая часть границы, имеющиеся в ЕГРН сведения о которой достаточны для определения ее местоположения
- :243 - Кадастровый номер земельного участка
- 21:01:030203 - Номер кадастрового квартала
- :57172/чзу1 - Образуемая часть земельного участка

Геоданные

№ п/п	Имя точки	X, м	Y, м	№ п/п	Имя точки	X, м	Y, м
:148/чзу1 (площадь 31 кв.м.)							
1	1	405 298,59	1 234 699,77	1	14	405 287,73	1 234 720,56
2	2	405 301,50	1 234 706,89	2	13	405 288,82	1 234 723,00
3	3	405 294,80	1 234 709,76	3	17	405 286,16	1 234 728,88
4	4	405 292,86	1 234 714,05	4	18	405 267,96	1 234 736,55
5	5	405 291,78	1 234 711,59	5	19	405 269,06	1 234 739,06
6	6	405 293,30	1 234 708,23	6	20	405 268,87	1 234 742,58
7	7	405 298,91	1 234 705,83	7	21	405 266,81	1 234 743,72
8	8	405 298,48	1 234 704,78	8	22	405 267,03	1 234 739,42
9	9	405 299,28	1 234 704,45	9	23	405 265,32	1 234 735,49
10	10	405 297,52	1 234 700,21	10	24	405 284,66	1 234 727,35
1	1	405 298,59	1 234 699,77	1	14	405 287,73	1 234 720,56
:125/чзу1 (площадь 20 кв.м.)							
1	5	405 291,78	1 234 711,59	1	21	405 266,81	1 234 743,72
2	4	405 292,86	1 234 714,05	2	20	405 268,87	1 234 742,58
3	13	405 288,82	1 234 723,00	3	30	405 268,27	1 234 754,05
4	14	405 287,73	1 234 720,56	4	31	405 267,29	1 234 754,00
1	5	405 291,78	1 234 711,59	5	32	405 266,38	1 234 751,88
:128/чзу1 (площадь 69 кв.м.)							
1	1	405 298,59	1 234 699,77	1	21	405 266,81	1 234 743,72
:154/чзу1 (площадь 21 кв.м.)							
1	1	405 298,59	1 234 699,77	1	21	405 266,81	1 234 743,72

Кадастровый квартал	21:01:030402
Местоположение частей земельных участков	Чувашская Республика - Чувашия, г. Чебоксары
Категория земель	Земли населенных пунктов
Площадь части земельного участка 21:01:030402:148/чзу1	31 кв. м
Площадь части земельного участка 21:01:030402:125/чзу1	20 кв. м
Площадь части земельного участка 21:01:030402:128/чзу1	69 кв. м
Площадь части земельного участка 21:01:030402:154/чзу1	21 кв. м
Части земельных участков сформированы для размещения кабельной линии 0,4 кВ от ТП-378 до зарядной станции для электрического мобильного транспорта по пр. Тракторостроителей, д. 39Б, г. Чебоксары	
Система координат: МСК-21	

				Схема расположения границ публичного сервитута на кадастровом плане территории			
				Объект: части земельных участков			
				Заказчик: ГУП Чувашской Республики "ЧГЭС"			
				Минпромэнерго Чувашии			
Должность	Фамилия	Подпись	Дата	Адрес: Чувашская Республика - Чувашия, г. Чебоксары	Стадия	Лист	Листов
Ген. директор	Токмолаева Л. И.		11.10.2024	М 1:500	-	1	1
Нач. отдела	Яценко И. Ю.		11.10.2024				
Исполнитель	Яценко И. Ю.		11.10.2024				
				ООО "НПП "Инженер"			