


Схема расположения границ публичного сервитута на кадастровом плане территории

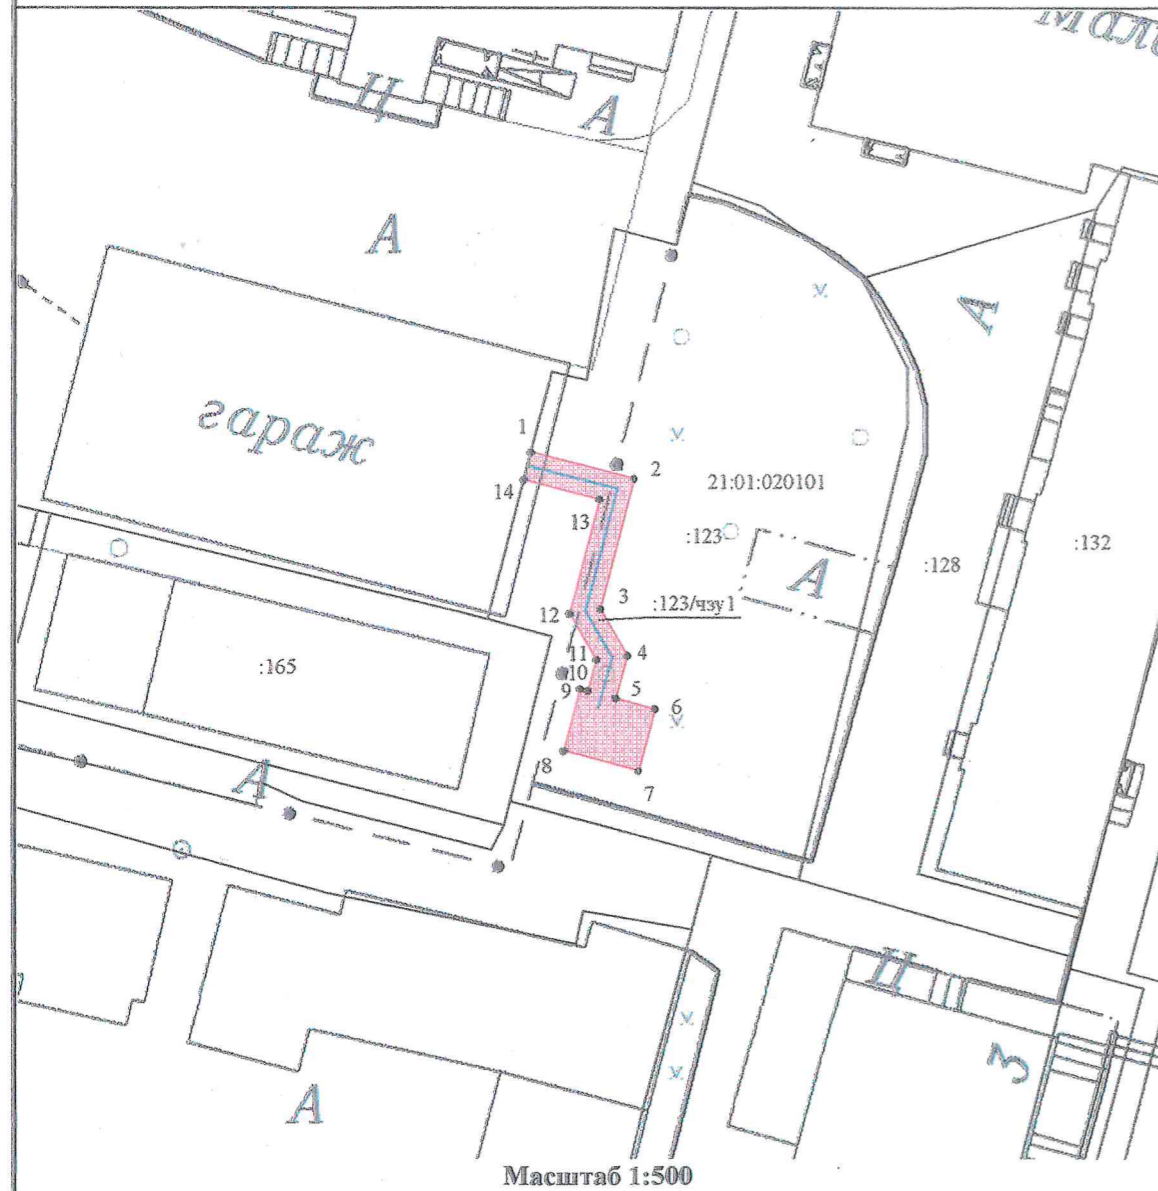

Масштаб 1:500

Условные обозначения:

- Часть границы, сведения ЕГРН о которой позволяют однозначно определить ее положение на местности
- Часть границы, местоположение которой определено при выполнении кадастровых работ
- Характерная точка границы земельного участка, сведения ЕГРН о которой соответствуют требованиям, установленным в соответствии с частью 13 статьи 22 Федерального закона от 13 июля 2015 г. N 218-ФЗ "О государственной регистрации недвижимости"
- 21:01:020101 - Номер кадастрового квартала
- :123 - Кадастровый номер земельного участка
- :123/чзу1 - Образуемая часть земельного участка

Геоданные

№ п/п	Имя точки	X, м	Y, м	№ п/п	Имя точки	X, м	Y, м
:123/чзу1 (площадь 67 кв.м.)							
1	1	410 040,14	1 231 493,22	8	8	410 019,34	1 231 495,50
2	2	410 038,29	1 231 500,40	9	9	410 023,64	1 231 496,65
3	3	410 029,22	1 231 498,05	10	10	410 023,50	1 231 497,19
4	4	410 025,96	1 231 499,94	11	11	410 025,68	1 231 497,79
5	5	410 022,98	1 231 499,11	12	12	410 028,92	1 231 495,91
6	6	410 022,23	1 231 501,88	13	13	410 036,85	1 231 497,97
7	7	410 017,92	1 231 500,70	14	14	410 038,21	1 231 492,72
				1	1	410 040,14	1 231 493,22

Кадастровый квартал	21:01:020101
Местоположение части земельного участка	Чувашская Республика - Чувашия, г. Чебоксары
Категория земель	Земли населенных пунктов
Площадь части земельного участка 21:01:020101:123/чзу1	67 кв. м
Части земельных участков сформированы для размещения ТП-6 кВ, КЛ-6 кВ согласно проектной документации «Прокладка ЛЭП-6 кВ от ТП-46 до проектируемой ТП-6 кВ, размещение ТП-6 кВ для электроснабжения нежилого здания «Чувашсоцбанка» по б. Купца Ефремова, д. 3, г. Чебоксары»	
Система координат: МСК-21	

				Схема расположения границ публичного сервитута на кадастровом плане территории			
				Объект: часть земельного участка			
				Заказчик: ГУП Чувашской Республики "ЧГЭС"			
				Минпромэнерго Чувашии			
Должность	Фамилия	Подпись	Дата	Адрес: Чувашская Республика - Чувашия, г. Чебоксары	Стадия	Лист	Листов
Ген. директор	Токмолаева Л. И.		01.11.2024		-	1	1
Нач. отдела	Яценко И. Ю.		01.11.2024				
Исполнитель	Николаева Т. М.		01.11.2024	М 1:500	ООО "НПП "Инженер"		