
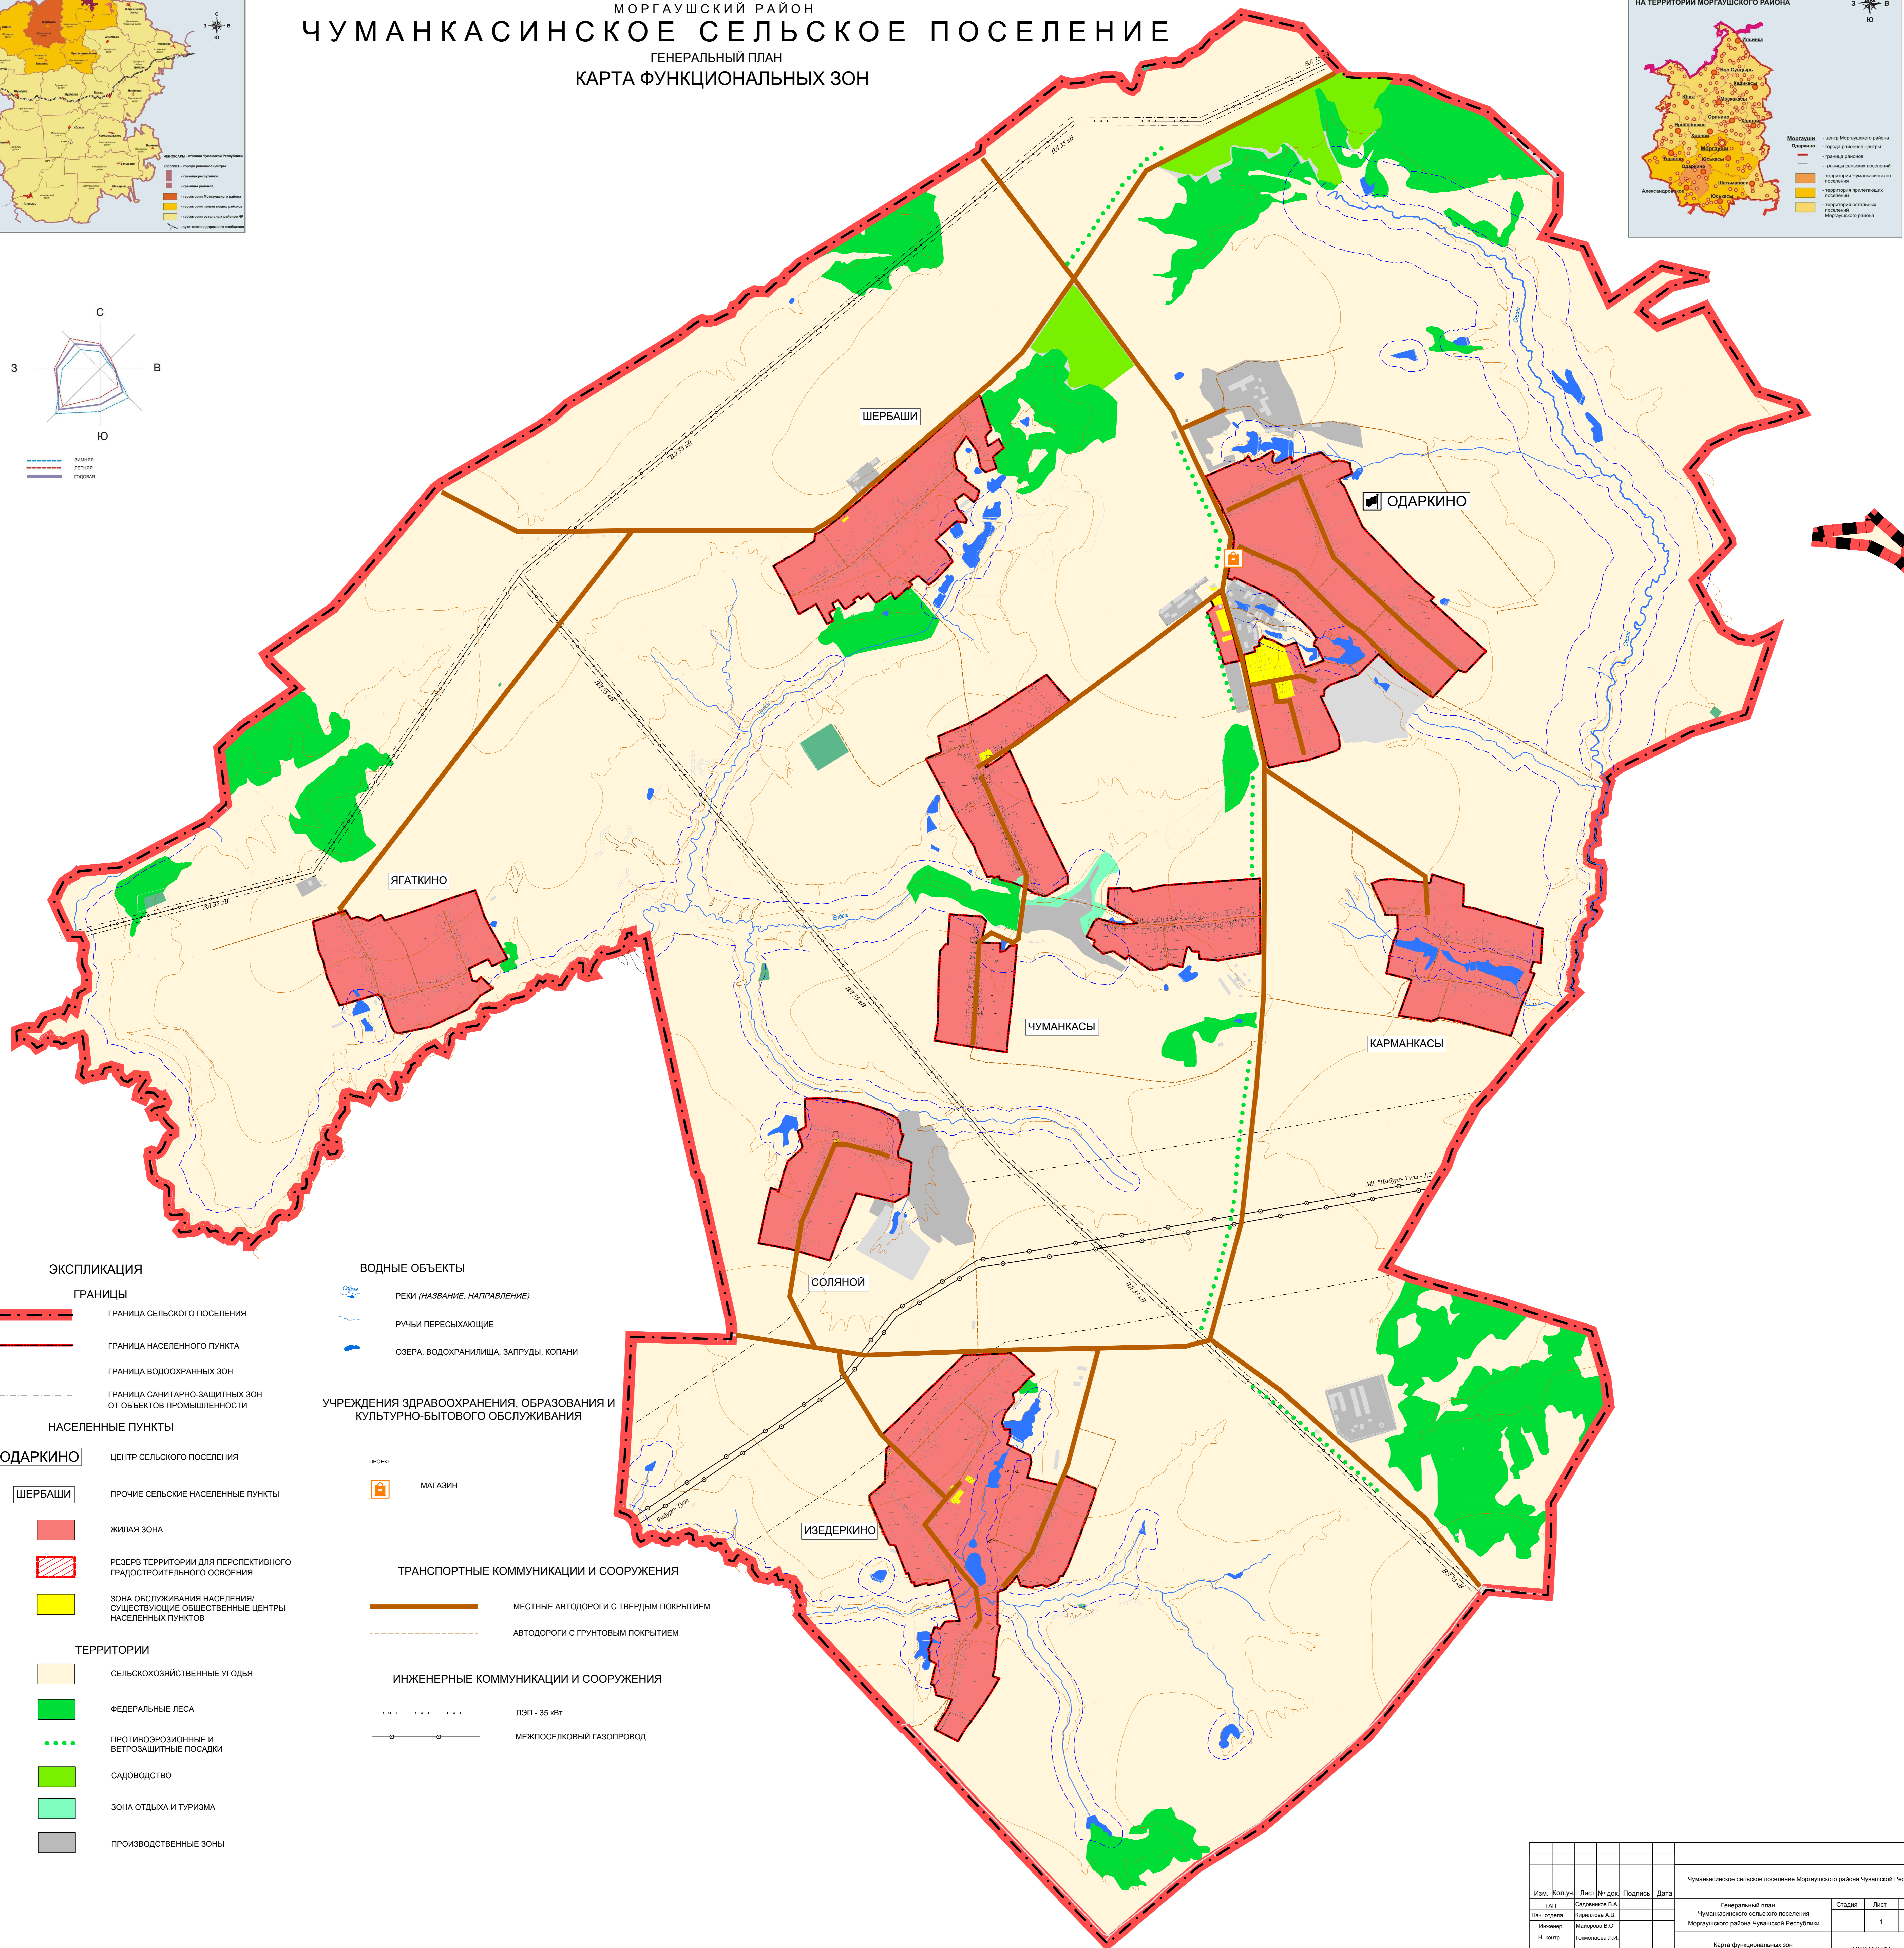


ЧУВАШСКАЯ РЕСПУБЛИКА
 МОРГАУШСКИЙ РАЙОН
ЧУМАНКАСИНСКОЕ СЕЛЬСКОЕ ПОСЕЛЕНИЕ
 ГЕНЕРАЛЬНЫЙ ПЛАН
 КАРТА ФУНКЦИОНАЛЬНЫХ ЗОН

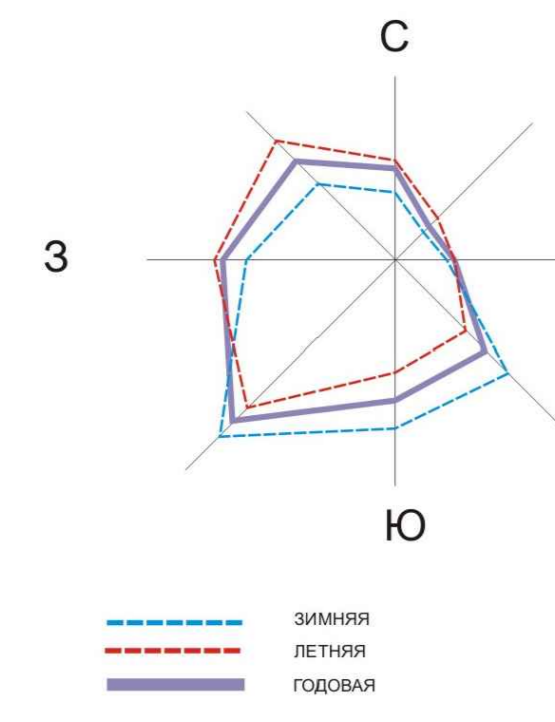

- ЭКСПЛИКАЦИЯ**
- ГРАНИЦЫ**
- Граница сельского поселения
 - Граница населенного пункта
 - Граница водоохранных зон
 - Граница санитарно-защитных зон от объектов промышленности
- НАСЕЛЕННЫЕ ПУНКТЫ**
- ОДАРКИНО** - центр сельского поселения
 - ШЕРБАШИ** - прочие сельские населенные пункты
 - Жилая зона
 - Резерв территории для перспективного градостроительного освоения
 - Зона обслуживания населения/ существующие общественные центры населенных пунктов
- ТЕРРИТОРИИ**
- Сельскохозяйственные угодья
 - Федеральные леса
 - Противоэрозионные и ветрозащитные посадки
 - Садоводство
 - Зона отдыха и туризма
 - Производственные зоны

- ВОДНЫЕ ОБЪЕКТЫ**
- РЕКИ (НАЗВАНИЕ, НАПРАВЛЕНИЕ)
 - РУЧЬИ ПЕРЕСЕКАЮЩИЕ
 - ОЗЕРА, ВОДОХРАНИЛИЩА, ЗАПРУДЫ, КОПАНИ
- УЧРЕЖДЕНИЯ ЗДРАВООХРАНЕНИЯ, ОБРАЗОВАНИЯ И КУЛЬТУРНО-БЫТОВОГО ОБСЛУЖИВАНИЯ**
- МАГАЗИН
- ТРАНСПОРТНЫЕ КОММУНИКАЦИИ И СООРУЖЕНИЯ**
- Местные автодороги с твердым покрытием
 - Автодороги с грунтовым покрытием
- ИНЖЕНЕРНЫЕ КОММУНИКАЦИИ И СООРУЖЕНИЯ**
- ЛЭП - 35 кВ
 - Межпоселковый газопровод

Изм.	Конт. уч.	Лист	№ док.	Подпись	Дата
1	Соловьев А.В.				
2	Иванова А.В.				
Инженер	Майорова В.О.				
Н. контр.	Томилова Г.И.				

Чуманкасинское сельское поселение Моргаушского района Чувашской Республики		
Генеральный план	Страниц	Лист
Чуманкасинского сельского поселения	1	1
Моргаушского района Чувашской Республики		
Карта функциональных зон	ООО НПП "Инеер"	
Масштаб 1:10000		