


Схема расположения границ публичного сервитута на кадастровом плане территории № 3

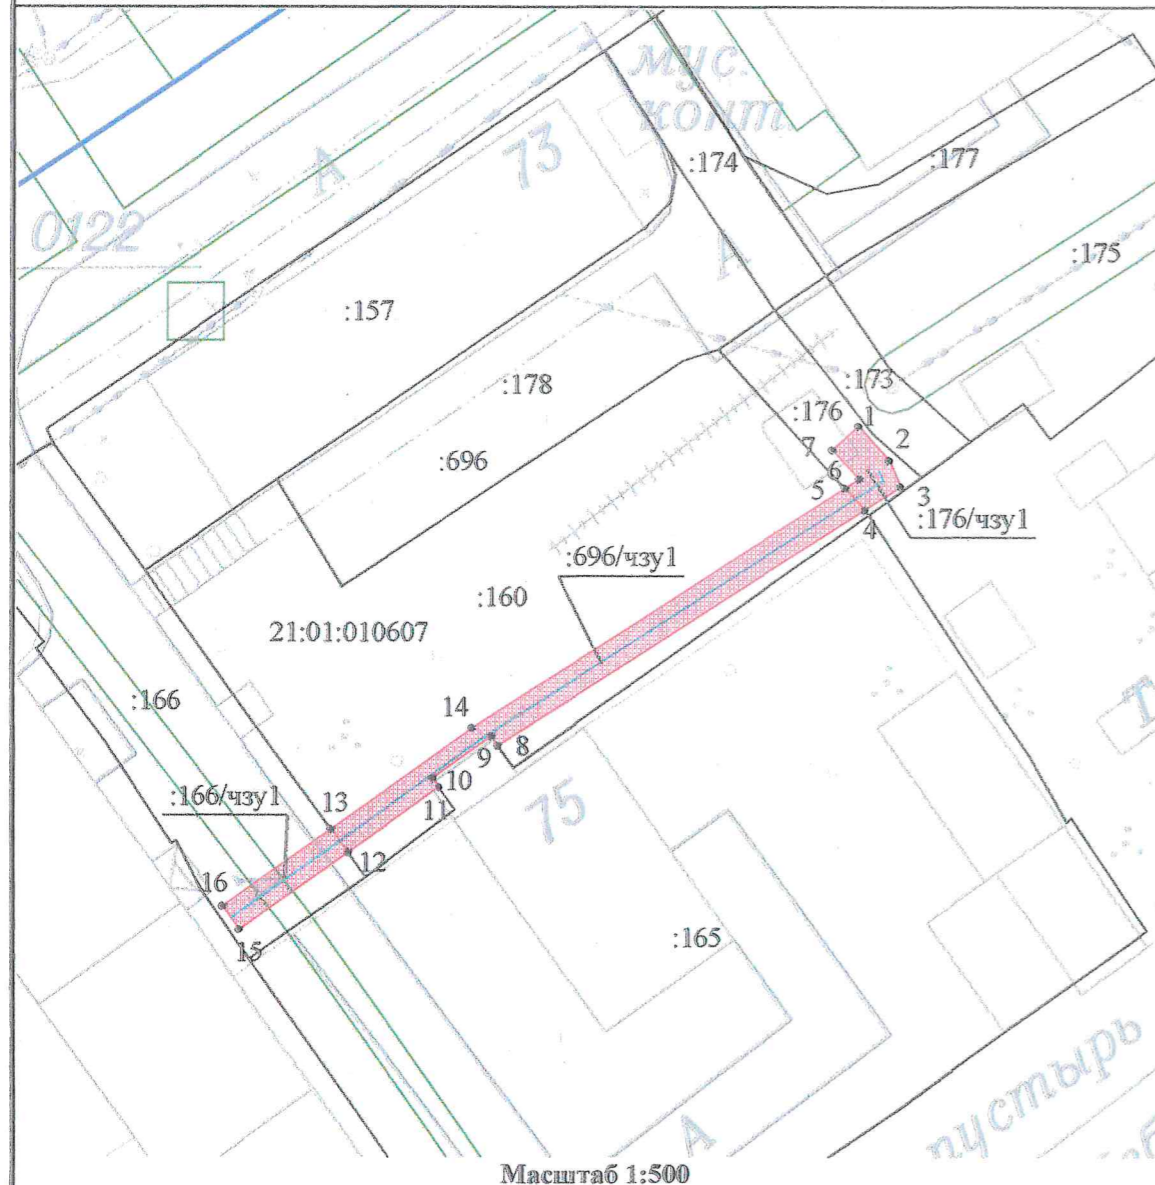

Условные обозначения:

- Граница кадастрового квартала
- Часть границы, сведения ЕГРН о которой позволяют однозначно определить ее положение на местности
- Часть границы, местоположение которой определено при выполнении кадастровых работ
- Характерная точка границы земельного участка, сведения ЕГРН о которой соответствуют требованиям, установленным в соответствии с частью 13 статьи 22 Федерального закона от 13 июля 2015 г. N 218-ФЗ "О государственной регистрации недвижимости"
- 21:01:010607 - Номер кадастрового квартала
- :178 - Кадастровый номер земельного участка
- :696/чзу1 - Образуемая часть земельного участка

Геоданные

№ п/п	Имя точки	X, м	Y, м	№ п/п	Имя точки	X, м	Y, м
:176/чзу1 (площадь 14 кв.м.)				4	9	407 883,01	1 228 881,36
1	1	407 904,63	1 228 906,99	5	10	407 880,09	1 228 877,21
2	2	407 902,25	1 228 909,14	6	11	407 879,45	1 228 877,67
3	3	407 900,44	1 228 909,95	7	12	407 874,87	1 228 871,28
4	4	407 898,80	1 228 907,42	8	13	407 876,50	1 228 870,10
5	5	407 900,30	1 228 906,06	9	14	407 883,58	1 228 879,99
6	6	407 900,94	1 228 907,02	1	5	407 900,30	1 228 906,06
7	7	407 902,99	1 228 905,17	:166/чзу1 (площадь 19 кв.м.)			
1	1	407 904,63	1 228 906,99	1	13	407 876,50	1 228 870,10
:696/чзу1 (площадь 83 кв.м.)				2	12	407 874,87	1 228 871,28
1	5	407 900,30	1 228 906,06	3	15	407 869,46	1 228 863,71
2	4	407 898,80	1 228 907,42	4	16	407 871,08	1 228 862,55
3	8	407 882,37	1 228 881,81	1	13	407 876,50	1 228 870,10

Кадастровый квартал	21:01:010607
Местоположение части земельного участка	Чувашская Республика - Чувашия, г. Чебоксары
Категория земель	Земли населенных пунктов
Площадь части земельного участка 21:01:010607:176/чзу1	14 кв. м
Площадь части земельного участка 21:01:010607:696/чзу1	83 кв. м
Площадь части земельного участка 21:01:010607:166/чзу1	19 кв. м
Части земельных участков сформированы для размещения трансформаторной подстанции и кабельной линии 6 кВ согласно проектной документации "Прокладка ЛЭП-6 кВ от места врезки в КЛ-6 кВ "ТП-521 - ТП-34" до проектируемой ТП-6 кВ, размещение ТП-6 кВ для электроснабжения нежилого здания по ул. Гражданская, г. Чебоксары	
Система координат: МСК-21	

				Схема расположения границ публичного сервитута на кадастровом плане территории			
				Объект: часть земельного участка			
				Заказчик: ГУП Чувашской Республики "ЧГЭС"			
				Минпромэнерго Чувашии			
Должность	Фамилия	Подпись	Дата	Адрес: Чувашская Республика - Чувашия, г. Чебоксары	Стадия	Лист	Листов
Ген. директор	Токмолаева Л. И.		05.11.2024		-	1	1
Нач. отдела	Яшенко И. Ю.		05.11.2024				
Исполнитель	Николаева Т. М.		05.11.2024	М 1:500	ООО "НПП "Инженер"		