


## Схема расположения границ публичного сервитута на кадастровом плане территории

№ 6

Приложение №2  
Геоданные к кадастровому плану территории г. Чебоксары

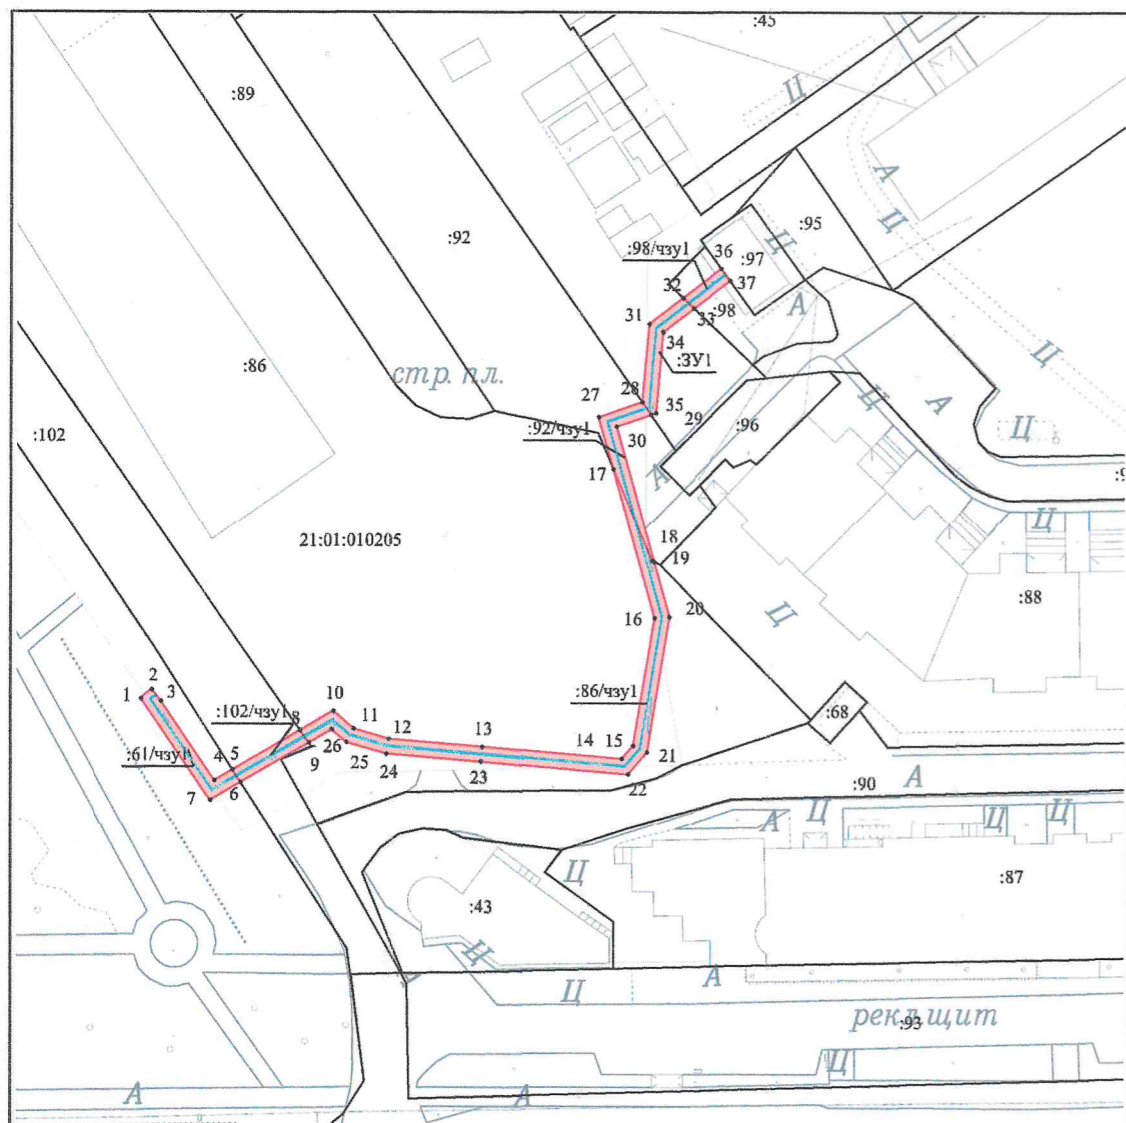

Масштаб 1:1 000

**Условные обозначения:**

- - Часть границы, местоположение которой определено при выполнении кадастровых работ
- - Характерная точка границы, сведения о которой позволяют однозначно определить ее местоположение на местности
- - Существующая часть границы, имеющиеся в ЕГРН сведения о которой достаточны для определения ее местоположения

21:01:010205 - Номер кадастрового квартала

:102/чзу1 - Образуемая часть земельного участка

:86 - Кадастровый номер земельного участка

:3У1 - Образуемый земельный участок

№ п/п	Имя точки	X, м	Y, м	№ п/п	Имя точки	X, м	Y, м
:98/чзу1 (площадь 13 кв.м.)				6	14	410 292,10	1 230 038,32
1	32	410 354,36	1 230 046,58	7	15	410 293,88	1 230 039,87
2	36	410 358,28	1 230 051,74	8	16	410 311,15	1 230 042,74
3	37	410 356,65	1 230 052,90	9	17	410 331,19	1 230 037,09
4	33	410 352,96	1 230 048,04	10	18	410 318,87	1 230 042,41
1	32	410 354,36	1 230 046,58	11	19	410 318,72	1 230 042,68
:3У1 (площадь 33 кв.м.)				12	20	410 311,27	1 230 044,78
1	28	410 340,27	1 230 041,03	13	21	410 292,99	1 230 041,75
2	31	410 350,83	1 230 041,94	14	22	410 290,02	1 230 039,16
3	32	410 354,36	1 230 046,58	15	23	410 291,75	1 230 019,26
4	33	410 352,96	1 230 048,04	16	24	410 292,80	1 230 006,40
5	34	410 349,77	1 230 043,85	17	25	410 294,34	1 230 000,98
6	35	410 338,80	1 230 042,90	18	26	410 296,12	1 229 998,97
7	29	410 338,57	1 230 042,22	19	9	410 294,29	1 229 995,85
1	28	410 340,27	1 230 041,03	1	8	410 295,94	1 229 994,70
:92/чзу1 (площадь 39 кв.м.)				:102/чзу1 (площадь 21 кв.м.)			
1	17	410 331,19	1 230 037,09	1	5	410 290,59	1 229 985,59
2	27	410 338,24	1 230 035,11	2	8	410 295,94	1 229 994,70
3	28	410 340,27	1 230 041,03	3	9	410 294,29	1 229 995,85
4	29	410 338,57	1 230 042,22	4	6	410 288,90	1 229 986,68
5	30	410 336,96	1 230 037,55	1	5	410 290,59	1 229 985,59
6	19	410 318,72	1 230 042,68	:61/чзу1 (площадь 39 кв.м.)			
7	18	410 318,87	1 230 042,41	1	1	410 300,23	1 229 973,11
1	17	410 331,19	1 230 037,09	2	2	410 301,40	1 229 974,60
:86/чзу1 (площадь 160 кв.м.)				3	3	410 299,83	1 229 975,84
1	8	410 295,94	1 229 994,70	4	4	410 289,15	1 229 983,15
2	10	410 298,58	1 229 999,20	5	5	410 290,59	1 229 985,59
3	11	410 296,14	1 230 001,96	6	6	410 288,90	1 229 986,68
4	12	410 294,78	1 230 006,76	7	7	410 286,48	1 229 982,55
5	13	410 293,74	1 230 019,43	1	1	410 300,23	1 229 973,11

Кадастровый квартал	21:01:010205
Местоположение частей земельных участков	Чувашская Республика - Чувашия, г. Чебоксары
Категория земель	Земли населенных пунктов
Площадь части земельного участка 21:01:010205:3У1	33 кв. м
Площадь части земельного участка 21:01:010205:98/чзу1	13 кв. м
Площадь части земельного участка 21:01:010205:92/чзу1	39 кв. м
Площадь части земельного участка 21:01:010205:86/чзу1	160 кв. м
Площадь части земельного участка 21:01:010205:102/чзу1	21 кв. м
Площадь части земельного участка 21:01:010205:61/чзу1	39 кв. м
Части земельных участков сформированы для размещения кабельной линии 0,4 кВ согласно проектной документации "Прокладка ЛЭП-0,4 кВот ТП-653 до зарядной станции для электрического мобильного транспорта по ул. К. Иванова, 91, г. Чебоксары"	
Система координат: МСК-21	

Схема расположения границ публичного сервитута на кадастровом плане территории			
Объект: части земельных участков Заказчик: ГУП Чувашской Республики "ЧГЭС" Минпромэнерго Чувашии			
Должность	Фамилия	Подпись	Дата
Ген. директор	Токмолаева Л. И.		18.10.2024
Нач. отдела	Яценко И. Ю.		18.10.2024
Исполнитель	Рахимова Я. А.		18.10.2024
Адрес: Чувашская Республика - Чувашия, г. Чебоксары		Стадия	Лист
М 1:1000		-	1
		Листов	1
		ООО "НПП "Инженер"	