


*Схема расположения элементов планировочной структуры.
Масштаб 1:10000*

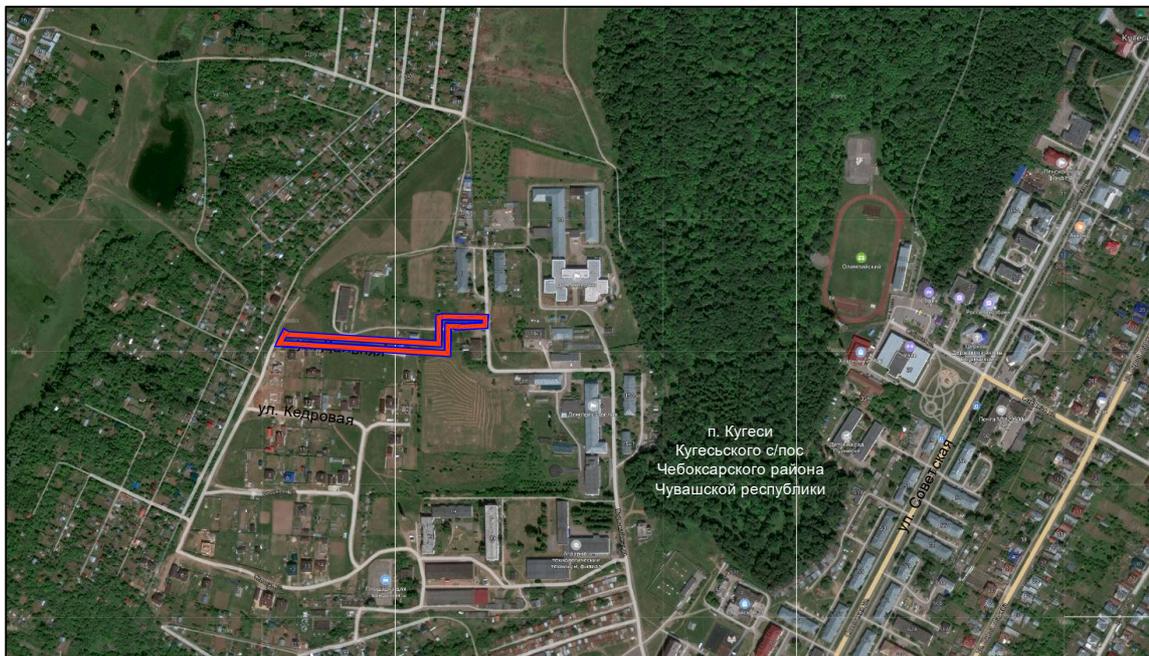

Граница территории, в отношении которой осуществляется подготовка схемы расположения элементов планировочной структуры



Граница зоны планируемого размещения линейных объектов

Примечание: объекты, подлежащие реконструкции в связи с изменением их местоположения, отсутствуют.

						<i>Договор N 63 от 14.06.2023г.</i>			
						<i>Документация по планировке территории, предусматривающей размещение линейного объекта "Автомобильная дорога по улице Дальняя п. Кугеси"</i>			
<i>Изм.</i>	<i>Кол.уч.</i>	<i>Лист</i>	<i>Док.</i>	<i>Подпись</i>	<i>Дата</i>				
						<i>Проект планировки территории (Материалы по обоснованию)</i>	<i>Стадия</i>	<i>Лист</i>	<i>Листов</i>
<i>Нач.отдела</i>	<i>Немова Л.Г.</i>						ППТ	1	7
<i>Инж.проект.</i>	<i>Андреева</i>					<i>Схема расположения элементов планировочной структуры. Масштаб 1:10000</i>	ООО "НПП "Инженер"		
<i>Н. контр.</i>	<i>Токмолаева</i>								