


План I этажа  
Масштаб 1:300

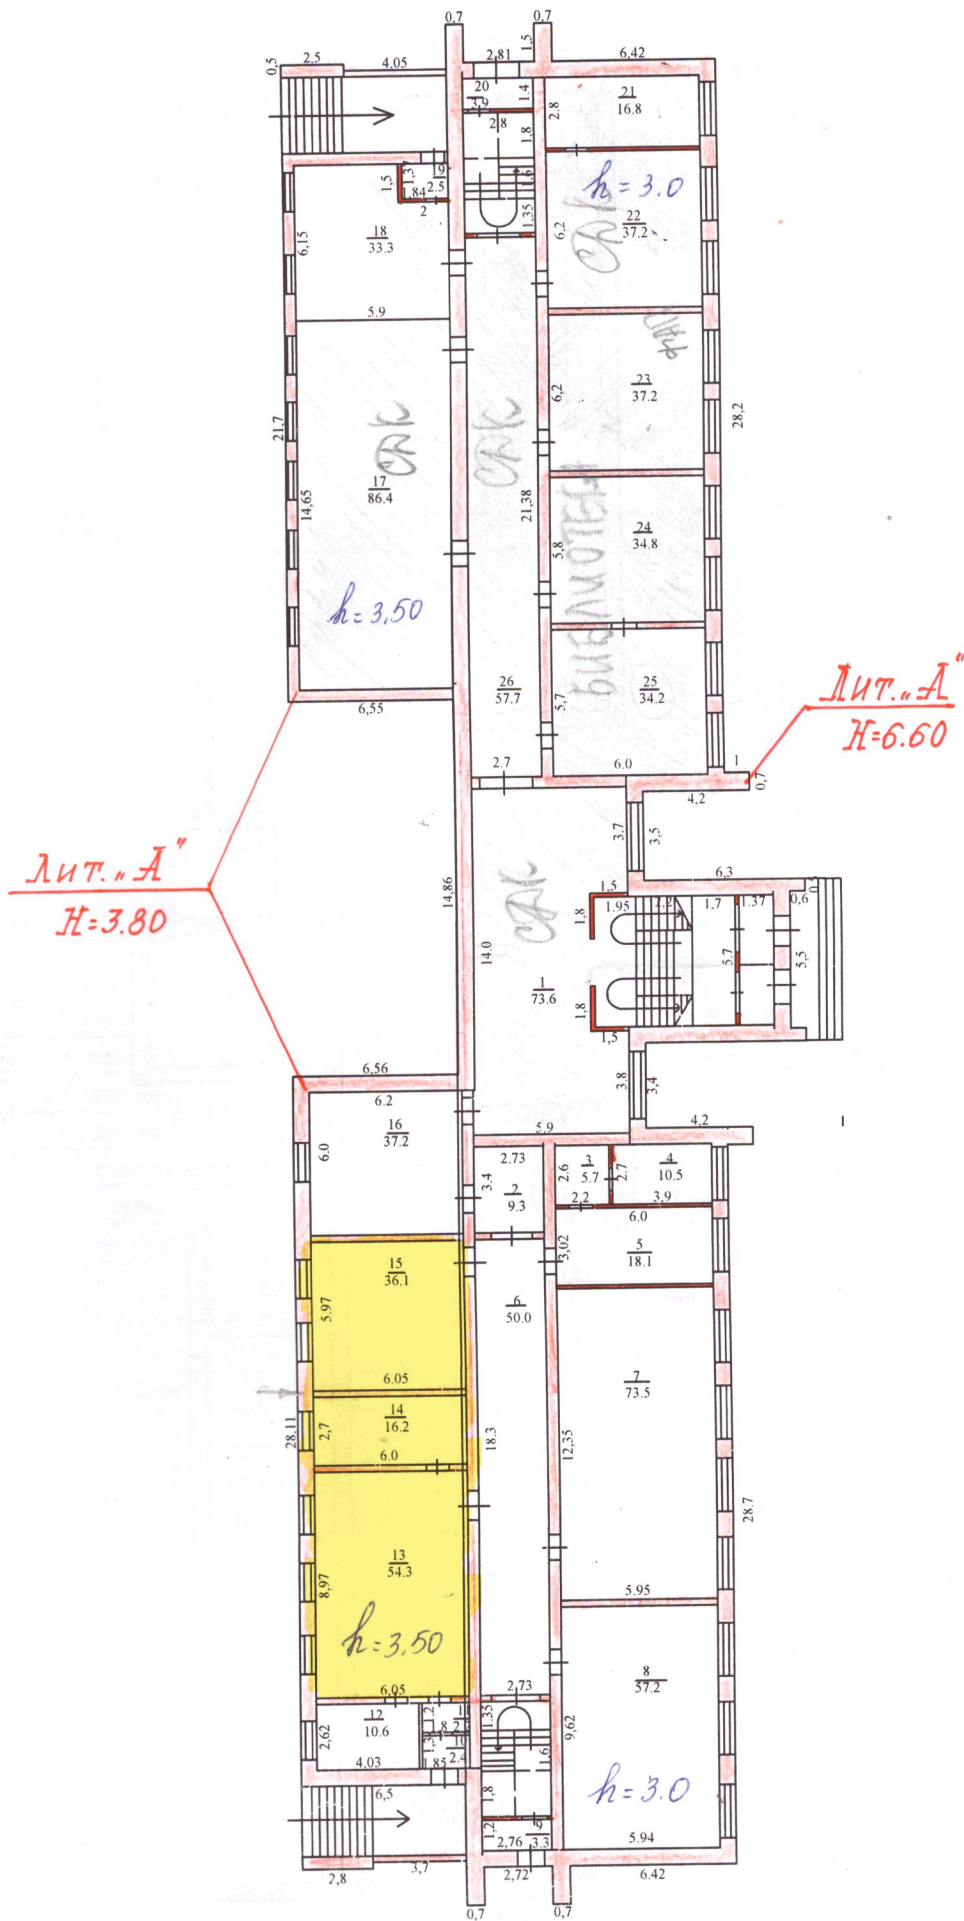

улица