


Приложение № 2 к постановлению администрации г. Чебоксары
от " " №

Схема расположения границ публичного сервитута на кадастровом плане территории № 5

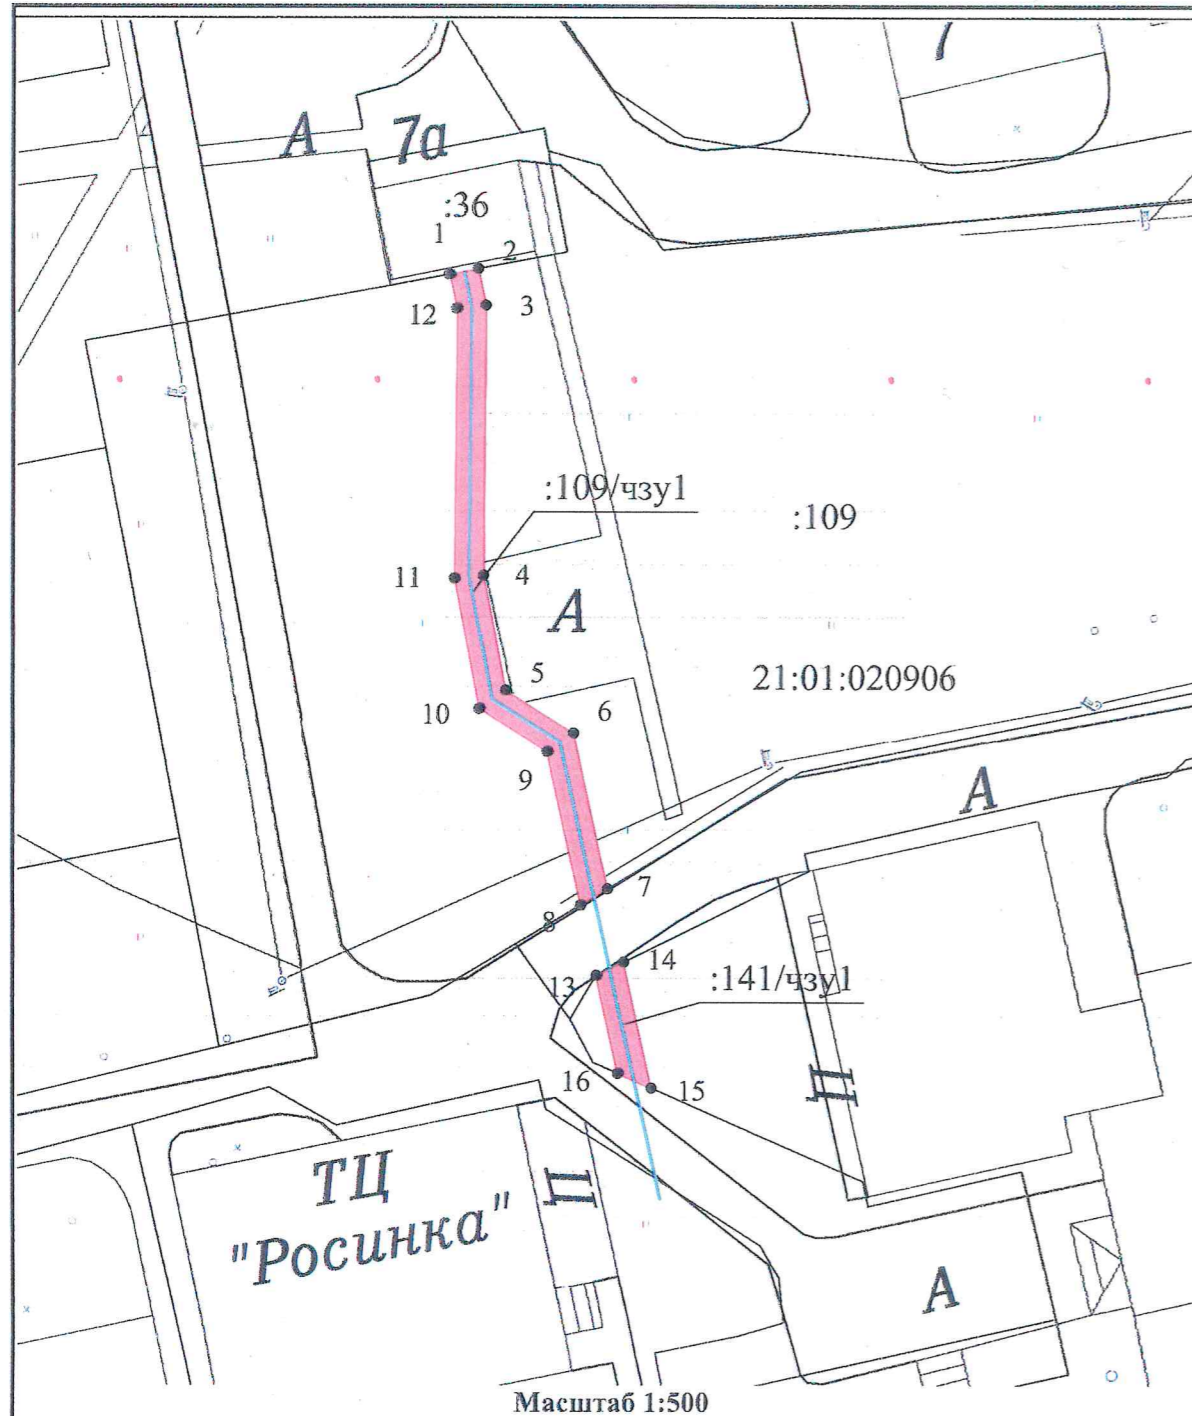

Условные обозначения:

- Часть границы, сведения ЕГРН о которой позволяют однозначно определить ее положение на местности
- Часть границы, местоположение которой определено при выполнении кадастровых работ
- Характерная точка границы земельного участка, сведения ЕГРН о которой соответствуют требованиям, установленным в соответствии с частью 13 статьи 22 Федерального закона от 13 июля 2015 г. N 218-ФЗ "О государственной регистрации недвижимости"
- :109/чзу1 - Образуемая часть земельного участка
- 21:01:020906 - Номер кадастрового квартала
- :109 - Кадастровый номер земельного участка

Геоданные

№ п/п	Имя точки	X, м	Y, м	№ п/п	Имя точки	X, м	Y, м
:109/чзу1 (площадь 91 кв.м.)				10	10	403 703,56	1 232 869,36
1	1	403 733,00	1 232 867,29	11	11	403 712,38	1 232 867,63
2	2	403 733,37	1 232 869,25	12	12	403 730,69	1 232 867,77
3	3	403 730,89	1 232 869,77	1	1	403 733,00	1 232 867,29
4	4	403 712,57	1 232 869,63	:141/чзу1 (площадь 16 кв.м.)			
5	5	403 704,79	1 232 871,16	1	13	403 685,43	1 232 877,30
6	6	403 701,89	1 232 875,75	2	14	403 686,33	1 232 879,15
7	7	403 691,32	1 232 878,06	3	15	403 677,76	1 232 881,02
8	8	403 690,23	1 232 876,25	4	16	403 678,76	1 232 878,76
9	9	403 700,65	1 232 873,98	1	13	403 685,43	1 232 877,30

Кадастровый квартал	21:01:020906
Местоположение части земельного участка	Чувашская Республика - Чувашия, г. Чебоксары
Категория земель	Земли населенных пунктов
Площадь части земельного участка 21:01:020906:109/чзу1	91 кв. м
Площадь части земельного участка 21:01:020906:141/чзу1	16 кв. м
Части земельных участков сформированы для размещения кабельной линии 0,4 кВ (Прокладка ЛЭП-0,4 кВ от ТП-405 до нежилого здания гаража по ул. Кукшумская (земельный участок с кадастровым номером 21:01:020908:51), г. Чебоксары)	
Система координат: МСК-21	

Схема расположения границ публичного сервитута на кадастровом плане территории				Объект: часть земельного участка Заказчик: ГУП Чувашской Республики "ЧГЭС" Минпромэнерго Чувашии		
Должность	Фамилия	Подпись	Дата	Адрес: Чувашская Республика - Чувашия, г. Чебоксары	Стадия	Листов
Ген. директор	Токмолаева Л. И.		26.09.2024		-	1
Нач. отдела	Яценко И. Ю.		26.09.2024			1
Исполнитель	Павлюва Н. П.		26.09.2024	М 1:500	ООО "НПП "Инженер"	