

ГРАФИЧЕСКОЕ ОПИСАНИЕ местоположения границ публичного сервитута Публичный сервитут для использования земель и земельных участков в целях эксплуатации существующего магистрального нефтепродуктопровода федерального значения «МНПП "Альметьевск- Н.Новгород" (ПС "Тиньговатово"- ПС "Воротынец") участок 399,89-451,00 км, d=530 мм, вдольтрассовая ВЛ 6/10 кВ» (наименование объекта, местоположение границ которого описано)		
Сведения об объекте		
№ п/п	Характеристики объекта	Описание характеристик
1	2	3
1	Местоположение объекта	Чувашская Республика, Ядринский муниципальный округ, Чебаковское сельское поселение, Ядринское сельское поселение, Малокарчинское сельское поселение, Ювановское сельское поселение, Моргаушский муниципальный округ, Юнгинское сельское поселение, Ярославское сельское поселение, Москакасинское сельское поселение, Хорнойское сельское поселение, Орининское сельское поселение, Ярабайкасинское сельское поселение, Чебоксарский муниципальный округ, Янышское сельское поселение, Чиршкасинское сельское поселение, Ишакское сельское поселение
2	Площадь объекта ± величина погрешности определения площади ($P \pm \Delta P$)	2646799±569 кв.м
3	Иные характеристики объекта	Публичный сервитут для использования земель и земельных участков в целях эксплуатации существующего магистрального нефтепродуктопровода федерального значения «МНПП "Альметьевск- Н.Новгород" (ПС "Тиньговатово"- ПС "Воротынец") участок 399,89-451,00 км, d=530 мм, вдольтрассовая ВЛ 6/10 кВ», в соответствии с пунктом 3 статьи 3.6 Федерального закона от 25 октября 2001 г. № 137-ФЗ «О введении в действие Земельного кодекса Российской Федерации», сроком на 49 лет, в интересах АО "Транснефть-Прикамье" (ИНН 1645000340, ОГРН 1021601763820, почтовый адрес: 420081, Республика Татарстан, г. Казань, ул. Патриса Лумумбы, д. 20, корпус 1, тел. +7 (843) 279-04-20, адрес электронной почты office@kaz.transneft.ru)

ГРАФИЧЕСКОЕ ОПИСАНИЕ местоположения границ публичного сервитута Публичный сервитут для использования земель и земельных участков в целях эксплуатации существующего магистрального нефтепродуктопровода федерального значения «МНПП "Альметьевск- Н.Новгород" (ПС "Тиньговатово"- ПС "Воротынец") участок 399,89-451,00 км, d=530 мм, вдольтрассовая ВЛ 6/10 кВ» (наименование объекта, местоположение границ которого описано)					
Сведения о местоположении границ объекта					
1. Система координат <i>МСК-21, зона 1</i>					
2. Сведения о характерных точках границ объекта					
Обозначение характерных точек границ	Координаты, м		Метод определения координат характерной точки	Средняя квадратическая погрешность положения характерной точки (M _t), м	Описание обозначения точки на местности (при наличии)
	X	Y			
1	2	3	4	5	6
ПС1(1)					
1	397422,84	1173167,41	Аналитический метод	0,10	Закрепление отсутствует
2	397424,18	1173167,45	Аналитический метод	0,10	Закрепление отсутствует
3	397425,49	1173167,66	Аналитический метод	0,10	Закрепление отсутствует
4	397426,77	1173168,06	Аналитический метод	0,10	Закрепление отсутствует
5	397427,98	1173168,61	Аналитический метод	0,10	Закрепление отсутствует
6	397429,11	1173169,33	Аналитический метод	0,10	Закрепление отсутствует
7	397430,14	1173170,19	Аналитический метод	0,10	Закрепление отсутствует
8	397431,04	1173171,17	Аналитический метод	0,10	Закрепление отсутствует
9	397431,80	1173172,27	Аналитический метод	0,10	Закрепление отсутствует
10	397432,40	1173173,46	Аналитический метод	0,10	Закрепление отсутствует
11	397432,84	1173174,72	Аналитический метод	0,10	Закрепление отсутствует
12	397433,12	1173176,03	Аналитический метод	0,10	Закрепление отсутствует
13	397433,21	1173177,36	Аналитический метод	0,10	Закрепление отсутствует
14	397433,13	1173178,70	Аналитический метод	0,10	Закрепление отсутствует
15	397432,86	1173180,01	Аналитический метод	0,10	Закрепление отсутствует
16	397432,43	1173181,27	Аналитический метод	0,10	Закрепление отсутствует
17	397431,83	1173182,46	Аналитический метод	0,10	Закрепление отсутствует
18	397431,08	1173183,57	Аналитический метод	0,10	Закрепление отсутствует

ГРАФИЧЕСКОЕ ОПИСАНИЕ местоположения границ публичного сервитута Публичный сервитут для использования земель и земельных участков в целях эксплуатации существующего магистрального нефтепродуктопровода федерального значения «МНПП "Альметьевск- Н.Новгород" (ПС "Тиньговатово"- ПС "Воротынец") участок 399,89-451,00 км, d=530 мм, вдольтрассовая ВЛ 6/10 кВ» (наименование объекта, местоположение границ которого описано)					
Сведения о местоположении границ объекта					
1	2	3	4	5	6
19	397430,19	1173184,56	Аналитический метод	0,10	Закрепление отсутствует
20	397429,69	1173185,01	Аналитический метод	0,10	Закрепление отсутствует
21	397429,17	1173185,43	Аналитический метод	0,10	Закрепление отсутствует
22	397392,96	1173208,76	Аналитический метод	0,10	Закрепление отсутствует
23	397395,63	1173218,82	Аналитический метод	0,10	Закрепление отсутствует
24	397414,57	1173274,82	Аналитический метод	0,10	Закрепление отсутствует
25	397432,08	1173325,94	Аналитический метод	0,10	Закрепление отсутствует
26	397511,61	1173316,45	Аналитический метод	0,10	Закрепление отсутствует
27	397496,27	1173269,65	Аналитический метод	0,10	Закрепление отсутствует
28	397480,34	1173221,76	Аналитический метод	0,10	Закрепление отсутствует
29	397504,20	1173213,82	Аналитический метод	0,10	Закрепление отсутствует
30	397527,77	1173205,97	Аналитический метод	0,10	Закрепление отсутствует
31	397543,75	1173253,97	Аналитический метод	0,10	Закрепление отсутствует
32	397570,50	1173335,57	Аналитический метод	0,10	Закрепление отсутствует
33	397712,15	1173762,93	Аналитический метод	0,10	Закрепление отсутствует
34	397822,93	1174089,50	Аналитический метод	0,10	Закрепление отсутствует
35	397824,45	1174093,97	Аналитический метод	0,10	Закрепление отсутствует
36	397824,23	1174098,68	Аналитический метод	0,10	Закрепление отсутствует
37	397804,09	1174534,77	Аналитический метод	0,10	Закрепление отсутствует
38	397903,11	1174710,88	Аналитический метод	0,10	Закрепление отсутствует
39	398065,62	1174981,35	Аналитический метод	0,10	Закрепление отсутствует
40	398167,11	1175136,38	Аналитический метод	0,10	Закрепление отсутствует
41	398259,35	1175185,65	Аналитический метод	0,10	Закрепление отсутствует
42	398460,16	1175293,86	Аналитический метод	0,10	Закрепление отсутствует

ГРАФИЧЕСКОЕ ОПИСАНИЕ местоположения границ публичного сервитута Публичный сервитут для использования земель и земельных участков в целях эксплуатации существующего магистрального нефтепродуктопровода федерального значения «МНПП "Альметьевск- Н.Новгород" (ПС "Тиньговатово"- ПС "Воротынец") участок 399,89-451,00 км, d=530 мм, вдольтрассовая ВЛ 6/10 кВ» (наименование объекта, местоположение границ которого описано)					
Сведения о местоположении границ объекта					
1	2	3	4	5	6
43	398464,03	1175295,95	Аналитический метод	0,10	Закрепление отсутствует
44	398466,96	1175299,23	Аналитический метод	0,10	Закрепление отсутствует
45	398572,00	1175416,98	Аналитический метод	0,10	Закрепление отсутствует
46	398575,81	1175421,20	Аналитический метод	0,10	Закрепление отсутствует
47	398661,94	1175516,65	Аналитический метод	0,10	Закрепление отсутствует
48	398664,51	1175519,50	Аналитический метод	0,10	Закрепление отсутствует
49	398666,11	1175522,99	Аналитический метод	0,10	Закрепление отсутствует
50	398726,87	1175655,68	Аналитический метод	0,10	Закрепление отсутствует
51	398727,92	1175658,00	Аналитический метод	0,10	Закрепление отсутствует
52	398766,50	1175662,89	Аналитический метод	0,10	Закрепление отсутствует
53	398766,60	1175662,90	Аналитический метод	0,10	Закрепление отсутствует
54	398766,71	1175662,91	Аналитический метод	0,10	Закрепление отсутствует
55	398801,14	1175667,56	Аналитический метод	0,10	Закрепление отсутствует
56	398812,91	1175669,15	Аналитический метод	0,10	Закрепление отсутствует
57	398819,11	1175679,28	Аналитический метод	0,10	Закрепление отсутствует
58	399108,41	1176151,67	Аналитический метод	0,10	Закрепление отсутствует
59	399110,42	1176154,96	Аналитический метод	0,10	Закрепление отсутствует
60	399111,35	1176158,70	Аналитический метод	0,10	Закрепление отсутствует
61	399125,77	1176216,72	Аналитический метод	0,10	Закрепление отсутствует
62	399126,34	1176219,02	Аналитический метод	0,10	Закрепление отсутствует
63	399126,47	1176221,39	Аналитический метод	0,10	Закрепление отсутствует
64	399136,04	1176396,92	Аналитический метод	0,10	Закрепление отсутствует
65	399183,84	1176699,54	Аналитический метод	0,10	Закрепление отсутствует
66	399183,95	1176700,21	Аналитический метод	0,10	Закрепление отсутствует

ГРАФИЧЕСКОЕ ОПИСАНИЕ местоположения границ публичного сервитута Публичный сервитут для использования земель и земельных участков в целях эксплуатации существующего магистрального нефтепродуктопровода федерального значения «МНПП "Альметьевск- Н.Новгород" (ПС "Тиньговатово"- ПС "Воротынец") участок 399,89-451,00 км, d=530 мм, вдольтрассовая ВЛ 6/10 кВ» (наименование объекта, местоположение границ которого описано)					
Сведения о местоположении границ объекта					
1	2	3	4	5	6
67	399184,02	1176700,88	Аналитический метод	0,10	Закрепление отсутствует
68	399220,36	1177053,91	Аналитический метод	0,10	Закрепление отсутствует
69	399242,57	1177159,02	Аналитический метод	0,10	Закрепление отсутствует
70	399242,85	1177160,33	Аналитический метод	0,10	Закрепление отсутствует
71	399242,98	1177161,66	Аналитический метод	0,10	Закрепление отсутствует
72	399248,25	1177213,57	Аналитический метод	0,10	Закрепление отсутствует
73	399248,26	1177213,68	Аналитический метод	0,10	Закрепление отсутствует
74	399248,27	1177213,79	Аналитический метод	0,10	Закрепление отсутствует
75	399267,71	1177423,55	Аналитический метод	0,10	Закрепление отсутствует
76	399267,74	1177423,87	Аналитический метод	0,10	Закрепление отсутствует
77	399267,76	1177424,20	Аналитический метод	0,10	Закрепление отсутствует
78	399292,07	1177788,63	Аналитический метод	0,10	Закрепление отсутствует
79	399292,58	1177796,14	Аналитический метод	0,10	Закрепление отсутствует
80	399288,85	1177802,67	Аналитический метод	0,10	Закрепление отсутствует
81	399161,75	1178025,57	Аналитический метод	0,10	Закрепление отсутствует
82	399178,40	1178053,21	Аналитический метод	0,10	Закрепление отсутствует
83	399209,30	1178088,25	Аналитический метод	0,10	Закрепление отсутствует
84	399233,98	1178115,07	Аналитический метод	0,10	Закрепление отсутствует
85	399234,10	1178115,21	Аналитический метод	0,10	Закрепление отсутствует
86	399234,22	1178115,34	Аналитический метод	0,10	Закрепление отсутствует
87	399242,38	1178124,47	Аналитический метод	0,10	Закрепление отсутствует
88	399248,95	1178131,38	Аналитический метод	0,10	Закрепление отсутствует
89	399257,38	1178140,27	Аналитический метод	0,10	Закрепление отсутствует
90	399255,53	1178152,38	Аналитический метод	0,10	Закрепление отсутствует

ГРАФИЧЕСКОЕ ОПИСАНИЕ местоположения границ публичного сервитута Публичный сервитут для использования земель и земельных участков в целях эксплуатации существующего магистрального нефтепродуктопровода федерального значения «МНПП "Альметьевск- Н.Новгород" (ПС "Тиньговатово"- ПС "Воротынец") участок 399,89-451,00 км, d=530 мм, вдольтрассовая ВЛ 6/10 кВ» (наименование объекта, местоположение границ которого описано)					
Сведения о местоположении границ объекта					
1	2	3	4	5	6
91	399206,44	1178473,63	Аналитический метод	0,10	Закрепление отсутствует
92	399226,51	1178504,07	Аналитический метод	0,10	Закрепление отсутствует
93	399231,80	1178512,09	Аналитический метод	0,10	Закрепление отсутствует
94	399230,36	1178521,58	Аналитический метод	0,10	Закрепление отсутствует
95	399182,02	1178839,86	Аналитический метод	0,10	Закрепление отсутствует
96	399276,63	1179101,63	Аналитический метод	0,10	Закрепление отсутствует
97	399431,17	1179506,88	Аналитический метод	0,10	Закрепление отсутствует
98	399455,65	1179555,84	Аналитический метод	0,10	Закрепление отсутствует
99	399584,82	1179766,65	Аналитический метод	0,10	Закрепление отсутствует
100	399731,22	1180006,93	Аналитический метод	0,10	Закрепление отсутствует
101	399867,27	1180232,43	Аналитический метод	0,10	Закрепление отсутствует
102	399870,79	1180238,27	Аналитический метод	0,10	Закрепление отсутствует
103	399870,86	1180245,10	Аналитический метод	0,10	Закрепление отсутствует
104	399872,26	1180389,41	Аналитический метод	0,10	Закрепление отсутствует
105	399879,58	1180598,02	Аналитический метод	0,10	Закрепление отсутствует
106	399879,80	1180604,18	Аналитический метод	0,10	Закрепление отсутствует
107	399877,13	1180609,73	Аналитический метод	0,10	Закрепление отсутствует
108	399845,14	1180676,27	Аналитический метод	0,10	Закрепление отсутствует
109	399850,61	1180951,53	Аналитический метод	0,10	Закрепление отсутствует
110	399850,61	1180951,91	Аналитический метод	0,10	Закрепление отсутствует
111	399850,61	1180952,30	Аналитический метод	0,10	Закрепление отсутствует
112	399847,06	1181287,26	Аналитический метод	0,10	Закрепление отсутствует
113	399844,69	1181510,69	Аналитический метод	0,10	Закрепление отсутствует
114	399844,53	1181526,00	Аналитический метод	0,10	Закрепление отсутствует

ГРАФИЧЕСКОЕ ОПИСАНИЕ местоположения границ публичного сервитута Публичный сервитут для использования земель и земельных участков в целях эксплуатации существующего магистрального нефтепродуктопровода федерального значения «МНПП "Альметьевск- Н.Новгород" (ПС "Тиньговатово"- ПС "Воротынец") участок 399,89-451,00 км, d=530 мм, вдольтрассовая ВЛ 6/10 кВ» (наименование объекта, местоположение границ которого описано)					
Сведения о местоположении границ объекта					
1	2	3	4	5	6
115	399830,81	1181532,81	Аналитический метод	0,10	Закрепление отсутствует
116	399800,56	1181547,84	Аналитический метод	0,10	Закрепление отсутствует
117	399780,98	1181558,60	Аналитический метод	0,10	Закрепление отсутствует
118	399783,11	1181592,21	Аналитический метод	0,10	Закрепление отсутствует
119	399844,33	1181909,31	Аналитический метод	0,10	Закрепление отсутствует
120	399844,38	1181909,60	Аналитический метод	0,10	Закрепление отсутствует
121	399844,43	1181909,89	Аналитический метод	0,10	Закрепление отсутствует
122	399854,56	1181969,86	Аналитический метод	0,10	Закрепление отсутствует
123	399854,59	1181970,04	Аналитический метод	0,10	Закрепление отсутствует
124	399854,62	1181970,23	Аналитический метод	0,10	Закрепление отсутствует
125	399912,37	1182347,15	Аналитический метод	0,10	Закрепление отсутствует
126	399912,42	1182347,46	Аналитический метод	0,10	Закрепление отсутствует
127	399912,46	1182347,77	Аналитический метод	0,10	Закрепление отсутствует
128	399958,65	1182708,80	Аналитический метод	0,10	Закрепление отсутствует
129	400021,85	1182736,43	Аналитический метод	0,10	Закрепление отсутствует
130	400033,06	1182741,34	Аналитический метод	0,10	Закрепление отсутствует
131	400036,06	1182753,20	Аналитический метод	0,10	Закрепление отсутствует
132	400059,00	1182843,73	Аналитический метод	0,10	Закрепление отсутствует
133	400059,04	1182843,85	Аналитический метод	0,10	Закрепление отсутствует
134	400059,06	1182843,97	Аналитический метод	0,10	Закрепление отсутствует
135	400124,07	1183111,85	Аналитический метод	0,10	Закрепление отсутствует
136	400124,23	1183112,50	Аналитический метод	0,10	Закрепление отсутствует
137	400124,35	1183113,15	Аналитический метод	0,10	Закрепление отсутствует
138	400176,67	1183392,50	Аналитический метод	0,10	Закрепление отсутствует

ГРАФИЧЕСКОЕ ОПИСАНИЕ местоположения границ публичного сервитута Публичный сервитут для использования земель и земельных участков в целях эксплуатации существующего магистрального нефтепродуктопровода федерального значения «МНПП "Альметьевск- Н.Новгород" (ПС "Тиньговатово"- ПС "Воротынец") участок 399,89-451,00 км, d=530 мм, вдольтрассовая ВЛ 6/10 кВ» (наименование объекта, местоположение границ которого описано)					
Сведения о местоположении границ объекта					
1	2	3	4	5	6
139	400176,90	1183393,71	Аналитический метод	0,10	Закрепление отсутствует
140	400177,01	1183394,94	Аналитический метод	0,10	Закрепление отсутствует
141	400197,83	1183635,29	Аналитический метод	0,10	Закрепление отсутствует
142	400198,12	1183638,65	Аналитический метод	0,10	Закрепление отсутствует
143	400197,51	1183641,97	Аналитический метод	0,10	Закрепление отсутствует
144	400187,61	1183695,86	Аналитический метод	0,10	Закрепление отсутствует
145	400162,55	1183832,33	Аналитический метод	0,10	Закрепление отсутствует
146	400080,27	1184293,76	Аналитический метод	0,10	Закрепление отсутствует
147	400079,97	1184295,48	Аналитический метод	0,10	Закрепление отсутствует
148	400079,42	1184297,14	Аналитический метод	0,10	Закрепление отсутствует
149	400042,79	1184409,22	Аналитический метод	0,10	Закрепление отсутствует
150	399951,44	1184693,75	Аналитический метод	0,10	Закрепление отсутствует
151	399950,84	1184695,62	Аналитический метод	0,10	Закрепление отсутствует
152	399949,96	1184697,37	Аналитический метод	0,10	Закрепление отсутствует
153	399895,61	1184805,08	Аналитический метод	0,10	Закрепление отсутствует
154	399895,52	1184805,26	Аналитический метод	0,10	Закрепление отсутствует
155	399895,43	1184805,43	Аналитический метод	0,10	Закрепление отсутствует
156	399764,74	1185054,61	Аналитический метод	0,10	Закрепление отсутствует
157	399764,50	1185055,07	Аналитический метод	0,10	Закрепление отсутствует
158	399764,24	1185055,51	Аналитический метод	0,10	Закрепление отсутствует
159	399648,22	1185256,25	Аналитический метод	0,10	Закрепление отсутствует
160	399646,32	1185259,55	Аналитический метод	0,10	Закрепление отсутствует
161	399643,52	1185262,13	Аналитический метод	0,10	Закрепление отсутствует
162	399542,26	1185355,41	Аналитический метод	0,10	Закрепление отсутствует

ГРАФИЧЕСКОЕ ОПИСАНИЕ местоположения границ публичного сервитута Публичный сервитут для использования земель и земельных участков в целях эксплуатации существующего магистрального нефтепродуктопровода федерального значения «МНПП "Альметьевск- Н.Новгород" (ПС "Тиньговатово"- ПС "Воротынец") участок 399,89-451,00 км, d=530 мм, вдольтрассовая ВЛ 6/10 кВ» (наименование объекта, местоположение границ которого описано)					
Сведения о местоположении границ объекта					
1	2	3	4	5	6
163	399481,69	1185485,04	Аналитический метод	0,10	Закрепление отсутствует
164	399480,34	1185487,93	Аналитический метод	0,10	Закрепление отсутствует
165	399478,31	1185490,39	Аналитический метод	0,10	Закрепление отсутствует
166	399376,13	1185613,99	Аналитический метод	0,10	Закрепление отсутствует
167	399269,99	1185743,88	Аналитический метод	0,10	Закрепление отсутствует
168	399241,69	1185830,94	Аналитический метод	0,10	Закрепление отсутствует
169	399241,65	1185831,04	Аналитический метод	0,10	Закрепление отсутствует
170	399241,62	1185831,15	Аналитический метод	0,10	Закрепление отсутствует
171	399172,53	1186037,44	Аналитический метод	0,10	Закрепление отсутствует
172	399111,87	1186578,35	Аналитический метод	0,10	Закрепление отсутствует
173	399111,86	1186578,47	Аналитический метод	0,10	Закрепление отсутствует
174	399111,85	1186578,59	Аналитический метод	0,10	Закрепление отсутствует
175	399088,75	1186767,80	Аналитический метод	0,10	Закрепление отсутствует
176	399087,87	1186774,93	Аналитический метод	0,10	Закрепление отсутствует
177	399083,35	1186780,51	Аналитический метод	0,10	Закрепление отсутствует
178	399025,94	1186851,33	Аналитический метод	0,10	Закрепление отсутствует
179	399017,63	1186884,73	Аналитический метод	0,10	Закрепление отсутствует
180	399016,60	1186888,85	Аналитический метод	0,10	Закрепление отсутствует
181	399014,27	1186892,41	Аналитический метод	0,10	Закрепление отсутствует
182	398902,29	1187063,07	Аналитический метод	0,10	Закрепление отсутствует
183	398899,56	1187067,23	Аналитический метод	0,10	Закрепление отсутствует
184	398895,44	1187070,03	Аналитический метод	0,10	Закрепление отсутствует
185	398848,05	1187102,22	Аналитический метод	0,10	Закрепление отсутствует
186	398848,01	1187101,96	Аналитический метод	0,10	Закрепление отсутствует

ГРАФИЧЕСКОЕ ОПИСАНИЕ местоположения границ публичного сервитута Публичный сервитут для использования земель и земельных участков в целях эксплуатации существующего магистрального нефтепродуктопровода федерального значения «МНПП "Альметьевск- Н.Новгород" (ПС "Тиньговатово"- ПС "Воротынец") участок 399,89-451,00 км, d=530 мм, вдольтрассовая ВЛ 6/10 кВ» (наименование объекта, местоположение границ которого описано)					
Сведения о местоположении границ объекта					
1	2	3	4	5	6
187	398777,68	1187149,99	Аналитический метод	0,10	Закрепление отсутствует
188	398695,25	1187302,43	Аналитический метод	0,10	Закрепление отсутствует
189	398638,10	1187390,60	Аналитический метод	0,10	Закрепление отсутствует
190	398498,70	1187590,97	Аналитический метод	0,10	Закрепление отсутствует
191	398442,49	1187692,05	Аналитический метод	0,10	Закрепление отсутствует
192	398436,98	1187717,48	Аналитический метод	0,10	Закрепление отсутствует
193	398435,70	1187725,67	Аналитический метод	0,10	Закрепление отсутствует
194	398430,87	1187757,23	Аналитический метод	0,10	Закрепление отсутствует
195	398430,09	1187762,34	Аналитический метод	0,10	Закрепление отсутствует
196	398427,34	1187766,72	Аналитический метод	0,10	Закрепление отсутствует
197	398108,02	1188276,25	Аналитический метод	0,10	Закрепление отсутствует
198	398107,92	1188276,40	Аналитический метод	0,10	Закрепление отсутствует
199	398107,82	1188276,56	Аналитический метод	0,10	Закрепление отсутствует
200	398094,42	1188297,25	Аналитический метод	0,10	Закрепление отсутствует
201	398089,91	1188304,22	Аналитический метод	0,10	Закрепление отсутствует
202	398082,12	1188307,10	Аналитический метод	0,10	Закрепление отсутствует
203	398054,51	1188317,33	Аналитический метод	0,10	Закрепление отсутствует
204	398041,61	1188335,10	Аналитический метод	0,10	Закрепление отсутствует
205	398041,53	1188335,21	Аналитический метод	0,10	Закрепление отсутствует
206	398041,44	1188335,33	Аналитический метод	0,10	Закрепление отсутствует
207	398024,09	1188358,65	Аналитический метод	0,10	Закрепление отсутствует
208	398010,73	1188377,52	Аналитический метод	0,10	Закрепление отсутствует
209	398003,69	1188425,16	Аналитический метод	0,10	Закрепление отсутствует
210	398002,84	1188430,93	Аналитический метод	0,10	Закрепление отсутствует

ГРАФИЧЕСКОЕ ОПИСАНИЕ местоположения границ публичного сервитута Публичный сервитут для использования земель и земельных участков в целях эксплуатации существующего магистрального нефтепродуктопровода федерального значения «МНПП "Альметьевск- Н.Новгород" (ПС "Тиньговатово"- ПС "Воротынец") участок 399,89-451,00 км, d=530 мм, вдольтрассовая ВЛ 6/10 кВ» (наименование объекта, местоположение границ которого описано)					
Сведения о местоположении границ объекта					
1	2	3	4	5	6
211	397999,53	1188435,72	Аналитический метод	0,10	Закрепление отсутствует
212	397657,78	1188930,49	Аналитический метод	0,10	Закрепление отсутствует
213	397636,20	1189106,51	Аналитический метод	0,10	Закрепление отсутствует
214	397521,72	1190098,81	Аналитический метод	0,10	Закрепление отсутствует
215	397493,13	1190422,22	Аналитический метод	0,10	Закрепление отсутствует
216	397492,91	1190424,74	Аналитический метод	0,10	Закрепление отсутствует
217	397492,19	1190427,16	Аналитический метод	0,10	Закрепление отсутствует
218	397468,21	1190507,58	Аналитический метод	0,10	Закрепление отсутствует
219	397467,01	1190511,59	Аналитический метод	0,10	Закрепление отсутствует
220	397464,58	1190514,99	Аналитический метод	0,10	Закрепление отсутствует
221	397458,86	1190522,98	Аналитический метод	0,10	Закрепление отсутствует
222	397454,54	1190528,44	Аналитический метод	0,10	Закрепление отсутствует
223	397440,42	1190548,02	Аналитический метод	0,10	Закрепление отсутствует
224	397426,67	1190569,17	Аналитический метод	0,10	Закрепление отсутствует
225	397411,78	1190640,66	Аналитический метод	0,10	Закрепление отсутствует
226	397384,12	1190762,01	Аналитический метод	0,10	Закрепление отсутствует
227	397346,67	1190911,94	Аналитический метод	0,10	Закрепление отсутствует
228	397343,77	1190953,02	Аналитический метод	0,10	Закрепление отсутствует
229	397299,07	1191347,62	Аналитический метод	0,10	Закрепление отсутствует
230	397285,23	1191394,05	Аналитический метод	0,10	Закрепление отсутствует
231	397273,03	1191646,27	Аналитический метод	0,10	Закрепление отсутствует
232	397266,82	1191699,38	Аналитический метод	0,10	Закрепление отсутствует
233	397265,05	1191706,13	Аналитический метод	0,10	Закрепление отсутствует
234	397261,48	1191712,13	Аналитический метод	0,10	Закрепление отсутствует

ГРАФИЧЕСКОЕ ОПИСАНИЕ местоположения границ публичного сервитута Публичный сервитут для использования земель и земельных участков в целях эксплуатации существующего магистрального нефтепродуктопровода федерального значения «МНПП "Альметьевск- Н.Новгород" (ПС "Тиньговатово"- ПС "Воротынец") участок 399,89-451,00 км, d=530 мм, вдольтрассовая ВЛ 6/10 кВ» (наименование объекта, местоположение границ которого описано)					
Сведения о местоположении границ объекта					
1	2	3	4	5	6
235	397178,52	1191812,57	Аналитический метод	0,10	Закрепление отсутствует
236	396763,51	1192167,94	Аналитический метод	0,10	Закрепление отсутствует
237	396688,32	1192231,03	Аналитический метод	0,10	Закрепление отсутствует
238	396674,79	1192340,51	Аналитический метод	0,10	Закрепление отсутствует
239	396777,18	1192423,19	Аналитический метод	0,10	Закрепление отсутствует
240	396862,51	1192546,21	Аналитический метод	0,10	Закрепление отсутствует
241	396944,15	1192692,74	Аналитический метод	0,10	Закрепление отсутствует
242	397006,94	1192807,00	Аналитический метод	0,10	Закрепление отсутствует
243	397040,18	1192878,10	Аналитический метод	0,10	Закрепление отсутствует
244	397138,67	1193193,66	Аналитический метод	0,10	Закрепление отсутствует
245	397217,26	1193253,31	Аналитический метод	0,10	Закрепление отсутствует
246	397234,60	1193289,96	Аналитический метод	0,10	Закрепление отсутствует
247	397256,51	1193558,97	Аналитический метод	0,10	Закрепление отсутствует
248	397161,01	1193835,24	Аналитический метод	0,10	Закрепление отсутствует
249	397155,64	1193844,06	Аналитический метод	0,10	Закрепление отсутствует
250	397147,16	1193849,97	Аналитический метод	0,10	Закрепление отсутствует
251	397071,00	1193882,16	Аналитический метод	0,10	Закрепление отсутствует
252	397040,43	1194108,92	Аналитический метод	0,10	Закрепление отсутствует
253	397023,29	1194205,00	Аналитический метод	0,10	Закрепление отсутствует
254	396946,81	1194322,22	Аналитический метод	0,10	Закрепление отсутствует
255	396975,19	1194391,04	Аналитический метод	0,10	Закрепление отсутствует
256	396984,06	1194411,97	Аналитический метод	0,10	Закрепление отсутствует
257	396983,79	1194431,54	Аналитический метод	0,10	Закрепление отсутствует
258	396973,71	1194503,80	Аналитический метод	0,10	Закрепление отсутствует

ГРАФИЧЕСКОЕ ОПИСАНИЕ местоположения границ публичного сервитута Публичный сервитут для использования земель и земельных участков в целях эксплуатации существующего магистрального нефтепродуктопровода федерального значения «МНПП "Альметьевск- Н.Новгород" (ПС "Тиньговатово"- ПС "Воротынец") участок 399,89-451,00 км, d=530 мм, вдольтрассовая ВЛ 6/10 кВ» (наименование объекта, местоположение границ которого описано)					
Сведения о местоположении границ объекта					
1	2	3	4	5	6
259	396947,20	1194678,32	Аналитический метод	0,10	Закрепление отсутствует
260	396892,44	1194988,15	Аналитический метод	0,10	Закрепление отсутствует
261	396822,18	1195406,59	Аналитический метод	0,10	Закрепление отсутствует
262	396806,91	1195470,66	Аналитический метод	0,10	Закрепление отсутствует
263	396701,55	1195847,09	Аналитический метод	0,10	Закрепление отсутствует
264	396579,69	1196082,24	Аналитический метод	0,10	Закрепление отсутствует
265	396437,48	1196354,61	Аналитический метод	0,10	Закрепление отсутствует
266	396413,47	1196400,88	Аналитический метод	0,10	Закрепление отсутствует
267	396279,62	1196632,23	Аналитический метод	0,10	Закрепление отсутствует
268	396001,90	1196966,36	Аналитический метод	0,10	Закрепление отсутствует
269	396017,30	1197211,62	Аналитический метод	0,10	Закрепление отсутствует
270	396025,38	1197296,98	Аналитический метод	0,10	Закрепление отсутствует
271	396046,30	1197594,12	Аналитический метод	0,10	Закрепление отсутствует
272	396044,67	1197698,17	Аналитический метод	0,10	Закрепление отсутствует
273	396042,39	1197708,55	Аналитический метод	0,10	Закрепление отсутствует
274	396035,99	1197717,04	Аналитический метод	0,10	Закрепление отсутствует
275	395932,25	1197806,48	Аналитический метод	0,10	Закрепление отсутствует
276	395901,58	1197870,31	Аналитический метод	0,10	Закрепление отсутствует
277	395896,54	1197877,34	Аналитический метод	0,10	Закрепление отсутствует
278	395889,40	1197882,24	Аналитический метод	0,10	Закрепление отсутствует
279	395755,15	1197943,26	Аналитический метод	0,10	Закрепление отсутствует
280	395629,29	1198037,27	Аналитический метод	0,10	Закрепление отсутствует
281	395281,12	1198300,52	Аналитический метод	0,10	Закрепление отсутствует
282	394932,82	1198565,70	Аналитический метод	0,10	Закрепление отсутствует

ГРАФИЧЕСКОЕ ОПИСАНИЕ местоположения границ публичного сервитута Публичный сервитут для использования земель и земельных участков в целях эксплуатации существующего магистрального нефтепродуктопровода федерального значения «МНПП "Альметьевск- Н.Новгород" (ПС "Тиньговатово"- ПС "Воротынец") участок 399,89-451,00 км, d=530 мм, вдольтрассовая ВЛ 6/10 кВ» (наименование объекта, местоположение границ которого описано)					
Сведения о местоположении границ объекта					
1	2	3	4	5	6
283	394668,89	1198764,47	Аналитический метод	0,10	Закрепление отсутствует
284	394628,79	1198787,51	Аналитический метод	0,10	Закрепление отсутствует
285	394571,47	1198804,57	Аналитический метод	0,10	Закрепление отсутствует
286	394412,28	1199401,85	Аналитический метод	0,10	Закрепление отсутствует
287	394375,51	1199541,50	Аналитический метод	0,10	Закрепление отсутствует
288	394384,18	1199736,80	Аналитический метод	0,10	Закрепление отсутствует
289	394369,41	1200032,05	Аналитический метод	0,10	Закрепление отсутствует
290	394354,40	1200387,27	Аналитический метод	0,10	Закрепление отсутствует
291	394350,29	1200451,23	Аналитический метод	0,10	Закрепление отсутствует
292	394341,13	1200532,31	Аналитический метод	0,10	Закрепление отсутствует
293	394312,86	1200636,26	Аналитический метод	0,10	Закрепление отсутствует
294	394270,48	1200952,76	Аналитический метод	0,10	Закрепление отсутствует
295	394282,96	1201065,50	Аналитический метод	0,10	Закрепление отсутствует
296	394262,25	1201377,89	Аналитический метод	0,10	Закрепление отсутствует
297	394221,51	1201954,82	Аналитический метод	0,10	Закрепление отсутствует
298	394215,43	1202012,62	Аналитический метод	0,10	Закрепление отсутствует
299	394070,77	1202457,47	Аналитический метод	0,10	Закрепление отсутствует
300	394022,98	1202610,00	Аналитический метод	0,10	Закрепление отсутствует
301	393913,94	1202945,58	Аналитический метод	0,10	Закрепление отсутствует
302	393870,82	1203070,67	Аналитический метод	0,10	Закрепление отсутствует
303	393859,24	1203083,93	Аналитический метод	0,10	Закрепление отсутствует
304	393750,95	1203183,12	Аналитический метод	0,10	Закрепление отсутствует
305	393752,28	1203214,92	Аналитический метод	0,10	Закрепление отсутствует
306	393765,06	1203416,03	Аналитический метод	0,10	Закрепление отсутствует

ГРАФИЧЕСКОЕ ОПИСАНИЕ местоположения границ публичного сервитута Публичный сервитут для использования земель и земельных участков в целях эксплуатации существующего магистрального нефтепродуктопровода федерального значения «МНПП "Альметьевск- Н.Новгород" (ПС "Тиньговатово"- ПС "Воротынец") участок 399,89-451,00 км, d=530 мм, вдольтрассовая ВЛ 6/10 кВ» (наименование объекта, местоположение границ которого описано)					
Сведения о местоположении границ объекта					
1	2	3	4	5	6
307	393734,42	1203534,60	Аналитический метод	0,10	Закрепление отсутствует
308	393663,12	1203814,07	Аналитический метод	0,10	Закрепление отсутствует
309	393727,68	1203876,75	Аналитический метод	0,10	Закрепление отсутствует
310	393799,82	1203947,56	Аналитический метод	0,10	Закрепление отсутствует
311	393804,57	1203954,10	Аналитический метод	0,10	Закрепление отсутствует
312	393806,98	1203961,82	Аналитический метод	0,10	Закрепление отсутствует
313	393813,22	1204008,45	Аналитический метод	0,10	Закрепление отсутствует
314	393791,55	1204117,61	Аналитический метод	0,10	Закрепление отсутствует
315	393749,02	1204214,16	Аналитический метод	0,10	Закрепление отсутствует
316	393653,54	1204427,74	Аналитический метод	0,10	Закрепление отсутствует
317	393503,27	1204641,33	Аналитический метод	0,10	Закрепление отсутствует
318	393451,13	1204715,55	Аналитический метод	0,10	Закрепление отсутствует
319	393402,23	1204791,85	Аналитический метод	0,10	Закрепление отсутствует
320	393358,07	1204861,82	Аналитический метод	0,10	Закрепление отсутствует
321	393305,19	1204946,93	Аналитический метод	0,10	Закрепление отсутствует
322	393273,01	1204998,80	Аналитический метод	0,10	Закрепление отсутствует
323	393243,73	1205072,55	Аналитический метод	0,10	Закрепление отсутствует
324	393209,00	1205154,72	Аналитический метод	0,10	Закрепление отсутствует
325	393208,67	1205192,56	Аналитический метод	0,10	Закрепление отсутствует
326	393195,36	1205234,56	Аналитический метод	0,10	Закрепление отсутствует
327	393196,60	1205244,98	Аналитический метод	0,10	Закрепление отсутствует
328	393189,36	1205266,13	Аналитический метод	0,10	Закрепление отсутствует
329	393189,35	1205266,19	Аналитический метод	0,10	Закрепление отсутствует
330	393146,98	1205390,33	Аналитический метод	0,10	Закрепление отсутствует

ГРАФИЧЕСКОЕ ОПИСАНИЕ местоположения границ публичного сервитута Публичный сервитут для использования земель и земельных участков в целях эксплуатации существующего магистрального нефтепродуктопровода федерального значения «МНПП "Альметьевск- Н.Новгород" (ПС "Тиньговатово"- ПС "Воротынец") участок 399,89-451,00 км, d=530 мм, вдольтрассовая ВЛ 6/10 кВ» (наименование объекта, местоположение границ которого описано)					
Сведения о местоположении границ объекта					
1	2	3	4	5	6
331	393121,95	1205517,55	Аналитический метод	0,10	Закрепление отсутствует
332	393121,71	1205517,91	Аналитический метод	0,10	Закрепление отсутствует
333	393121,86	1205518,76	Аналитический метод	0,10	Закрепление отсутствует
334	393128,50	1205557,94	Аналитический метод	0,10	Закрепление отсутствует
335	393089,87	1205590,23	Аналитический метод	0,10	Закрепление отсутствует
336	393075,38	1205910,00	Аналитический метод	0,10	Закрепление отсутствует
337	393058,74	1205948,51	Аналитический метод	0,10	Закрепление отсутствует
338	393016,08	1206030,51	Аналитический метод	0,10	Закрепление отсутствует
339	392982,54	1206099,31	Аналитический метод	0,10	Закрепление отсутствует
340	392856,65	1206372,39	Аналитический метод	0,10	Закрепление отсутствует
341	392874,86	1206418,08	Аналитический метод	0,10	Закрепление отсутствует
342	392876,64	1206427,12	Аналитический метод	0,10	Закрепление отсутствует
343	392875,02	1206436,18	Аналитический метод	0,10	Закрепление отсутствует
344	392864,08	1206464,47	Аналитический метод	0,10	Закрепление отсутствует
345	392796,63	1206556,27	Аналитический метод	0,10	Закрепление отсутствует
346	392780,63	1206579,25	Аналитический метод	0,10	Закрепление отсутствует
347	392595,67	1207050,47	Аналитический метод	0,10	Закрепление отсутствует
348	392538,91	1207197,06	Аналитический метод	0,10	Закрепление отсутствует
349	392438,37	1207451,18	Аналитический метод	0,10	Закрепление отсутствует
350	392261,86	1207904,18	Аналитический метод	0,10	Закрепление отсутствует
351	392213,71	1208034,32	Аналитический метод	0,10	Закрепление отсутствует
352	392174,69	1208153,44	Аналитический метод	0,10	Закрепление отсутствует
353	392148,14	1208235,21	Аналитический метод	0,10	Закрепление отсутствует
354	392144,98	1208241,62	Аналитический метод	0,10	Закрепление отсутствует

ГРАФИЧЕСКОЕ ОПИСАНИЕ местоположения границ публичного сервитута Публичный сервитут для использования земель и земельных участков в целях эксплуатации существующего магистрального нефтепродуктопровода федерального значения «МНПП "Альметьевск- Н.Новгород" (ПС "Тиньговатово"- ПС "Воротынец") участок 399,89-451,00 км, d=530 мм, вдольтрассовая ВЛ 6/10 кВ» (наименование объекта, местоположение границ которого описано)					
Сведения о местоположении границ объекта					
1	2	3	4	5	6
355	392140,15	1208246,87	Аналитический метод	0,10	Закрепление отсутствует
356	392023,23	1208342,10	Аналитический метод	0,10	Закрепление отсутствует
357	391920,52	1208424,34	Аналитический метод	0,10	Закрепление отсутствует
358	391838,90	1208522,33	Аналитический метод	0,10	Закрепление отсутствует
359	391696,51	1208699,32	Аналитический метод	0,10	Закрепление отсутствует
360	391415,95	1209048,42	Аналитический метод	0,10	Закрепление отсутствует
361	391301,97	1209187,63	Аналитический метод	0,10	Закрепление отсутствует
362	391289,09	1209197,82	Аналитический метод	0,10	Закрепление отсутствует
363	391280,35	1209202,19	Аналитический метод	0,10	Закрепление отсутствует
364	391270,60	1209202,87	Аналитический метод	0,10	Закрепление отсутствует
365	391098,44	1209180,83	Аналитический метод	0,10	Закрепление отсутствует
366	391056,19	1209229,09	Аналитический метод	0,10	Закрепление отсутствует
367	391006,38	1209286,83	Аналитический метод	0,10	Закрепление отсутствует
368	390837,57	1209481,45	Аналитический метод	0,10	Закрепление отсутствует
369	390815,87	1209509,70	Аналитический метод	0,10	Закрепление отсутствует
370	390815,09	1209570,98	Аналитический метод	0,10	Закрепление отсутствует
371	390695,42	1209871,57	Аналитический метод	0,10	Закрепление отсутствует
372	390645,04	1209976,41	Аналитический метод	0,10	Закрепление отсутствует
373	390528,52	1210190,85	Аналитический метод	0,10	Закрепление отсутствует
374	390376,47	1210468,77	Аналитический метод	0,10	Закрепление отсутствует
375	390060,86	1211040,50	Аналитический метод	0,10	Закрепление отсутствует
376	390060,64	1211040,42	Аналитический метод	0,10	Закрепление отсутствует
377	390047,35	1211064,96	Аналитический метод	0,10	Закрепление отсутствует
378	389886,53	1211358,21	Аналитический метод	0,10	Закрепление отсутствует

ГРАФИЧЕСКОЕ ОПИСАНИЕ местоположения границ публичного сервитута Публичный сервитут для использования земель и земельных участков в целях эксплуатации существующего магистрального нефтепродуктопровода федерального значения «МНПП "Альметьевск- Н.Новгород" (ПС "Тиньговатово"- ПС "Воротынец") участок 399,89-451,00 км, d=530 мм, вдольтрассовая ВЛ 6/10 кВ» (наименование объекта, местоположение границ которого описано)					
Сведения о местоположении границ объекта					
1	2	3	4	5	6
379	389776,95	1211559,98	Аналитический метод	0,10	Закрепление отсутствует
380	389697,48	1211702,48	Аналитический метод	0,10	Закрепление отсутствует
381	389680,19	1211733,52	Аналитический метод	0,10	Закрепление отсутствует
382	389567,20	1211941,71	Аналитический метод	0,10	Закрепление отсутствует
383	389329,81	1212374,55	Аналитический метод	0,10	Закрепление отсутствует
384	389303,09	1212425,70	Аналитический метод	0,10	Закрепление отсутствует
385	389287,88	1212462,72	Аналитический метод	0,10	Закрепление отсутствует
386	389210,52	1212662,51	Аналитический метод	0,10	Закрепление отсутствует
387	389141,35	1212837,81	Аналитический метод	0,10	Закрепление отсутствует
388	389118,12	1212898,70	Аналитический метод	0,10	Закрепление отсутствует
389	388955,07	1213325,96	Аналитический метод	0,10	Закрепление отсутствует
390	388951,53	1213332,29	Аналитический метод	0,10	Закрепление отсутствует
391	388945,67	1213337,79	Аналитический метод	0,10	Закрепление отсутствует
392	388909,78	1213360,31	Аналитический метод	0,10	Закрепление отсутствует
393	388909,46	1213368,70	Аналитический метод	0,10	Закрепление отсутствует
394	388910,40	1213412,05	Аналитический метод	0,10	Закрепление отсутствует
395	388910,21	1213415,74	Аналитический метод	0,10	Закрепление отсутствует
396	388909,58	1213418,96	Аналитический метод	0,10	Закрепление отсутствует
397	388901,88	1213446,39	Аналитический метод	0,10	Закрепление отсутствует
398	388895,33	1213469,43	Аналитический метод	0,10	Закрепление отсутствует
399	388833,80	1213631,78	Аналитический метод	0,10	Закрепление отсутствует
400	388792,10	1213722,09	Аналитический метод	0,10	Закрепление отсутствует
401	388783,26	1213757,02	Аналитический метод	0,10	Закрепление отсутствует
402	388671,09	1214051,33	Аналитический метод	0,10	Закрепление отсутствует

ГРАФИЧЕСКОЕ ОПИСАНИЕ местоположения границ публичного сервитута Публичный сервитут для использования земель и земельных участков в целях эксплуатации существующего магистрального нефтепродуктопровода федерального значения «МНПП "Альметьевск- Н.Новгород" (ПС "Тиньговатово"- ПС "Воротынец") участок 399,89-451,00 км, d=530 мм, вдольтрассовая ВЛ 6/10 кВ» (наименование объекта, местоположение границ которого описано)					
Сведения о местоположении границ объекта					
1	2	3	4	5	6
403	388622,28	1214223,76	Аналитический метод	0,10	Закрепление отсутствует
404	388501,11	1214676,46	Аналитический метод	0,10	Закрепление отсутствует
405	388537,16	1214707,60	Аналитический метод	0,10	Закрепление отсутствует
406	388560,38	1214726,83	Аналитический метод	0,10	Закрепление отсутствует
407	388609,61	1214763,50	Аналитический метод	0,10	Закрепление отсутствует
408	388613,77	1214768,96	Аналитический метод	0,10	Закрепление отсутствует
409	388616,63	1214776,93	Аналитический метод	0,10	Закрепление отсутствует
410	388616,77	1214784,60	Аналитический метод	0,10	Закрепление отсутствует
411	388579,63	1215058,57	Аналитический метод	0,10	Закрепление отсутствует
412	388583,48	1215119,92	Аналитический метод	0,10	Закрепление отсутствует
413	388577,32	1215174,39	Аналитический метод	0,10	Закрепление отсутствует
414	388570,96	1215222,32	Аналитический метод	0,10	Закрепление отсутствует
415	388569,71	1215227,48	Аналитический метод	0,10	Закрепление отсутствует
416	388540,77	1215282,06	Аналитический метод	0,10	Закрепление отсутствует
417	388491,99	1215613,38	Аналитический метод	0,10	Закрепление отсутствует
418	388483,23	1215662,16	Аналитический метод	0,10	Закрепление отсутствует
419	388500,29	1215684,46	Аналитический метод	0,10	Закрепление отсутствует
420	388503,50	1215690,01	Аналитический метод	0,10	Закрепление отсутствует
421	388505,20	1215696,19	Аналитический метод	0,10	Закрепление отсутствует
422	388505,31	1215702,20	Аналитический метод	0,10	Закрепление отсутствует
423	388504,47	1215706,54	Аналитический метод	0,10	Закрепление отсутствует
424	388454,69	1215861,35	Аналитический метод	0,10	Закрепление отсутствует
425	388429,18	1216213,17	Аналитический метод	0,10	Закрепление отсутствует
426	388410,08	1216474,18	Аналитический метод	0,10	Закрепление отсутствует

ГРАФИЧЕСКОЕ ОПИСАНИЕ местоположения границ публичного сервитута Публичный сервитут для использования земель и земельных участков в целях эксплуатации существующего магистрального нефтепродуктопровода федерального значения «МНПП "Альметьевск- Н.Новгород" (ПС "Тиньговатово"- ПС "Воротынец") участок 399,89-451,00 км, d=530 мм, вдольтрассовая ВЛ 6/10 кВ» (наименование объекта, местоположение границ которого описано)					
Сведения о местоположении границ объекта					
1	2	3	4	5	6
427	388403,76	1216556,27	Аналитический метод	0,10	Закрепление отсутствует
428	388363,19	1217116,77	Аналитический метод	0,10	Закрепление отсутствует
429	388358,06	1217587,56	Аналитический метод	0,10	Закрепление отсутствует
430	388357,64	1217924,72	Аналитический метод	0,10	Закрепление отсутствует
431	388355,71	1218126,98	Аналитический метод	0,10	Закрепление отсутствует
432	388354,92	1218132,97	Аналитический метод	0,10	Закрепление отсутствует
433	388353,27	1218137,52	Аналитический метод	0,10	Закрепление отсутствует
434	388350,52	1218141,99	Аналитический метод	0,10	Закрепление отсутствует
435	388344,31	1218147,71	Аналитический метод	0,10	Закрепление отсутствует
436	388297,50	1218178,08	Аналитический метод	0,10	Закрепление отсутствует
437	388274,94	1218528,51	Аналитический метод	0,10	Закрепление отсутствует
438	388269,00	1218560,53	Аналитический метод	0,10	Закрепление отсутствует
439	388242,07	1218669,35	Аналитический метод	0,10	Закрепление отсутствует
440	388216,69	1218769,55	Аналитический метод	0,10	Закрепление отсутствует
441	388216,10	1218771,53	Аналитический метод	0,10	Закрепление отсутствует
442	388215,18	1218773,83	Аналитический метод	0,10	Закрепление отсутствует
443	388214,25	1218775,67	Аналитический метод	0,10	Закрепление отсутствует
444	388178,39	1218834,75	Аналитический метод	0,10	Закрепление отсутствует
445	388183,30	1218922,54	Аналитический метод	0,10	Закрепление отсутствует
446	388185,22	1218974,88	Аналитический метод	0,10	Закрепление отсутствует
447	388189,84	1219027,32	Аналитический метод	0,10	Закрепление отсутствует
448	388194,62	1219095,39	Аналитический метод	0,10	Закрепление отсутствует
449	388198,61	1219187,83	Аналитический метод	0,10	Закрепление отсутствует
450	388180,27	1219258,16	Аналитический метод	0,10	Закрепление отсутствует

ГРАФИЧЕСКОЕ ОПИСАНИЕ местоположения границ публичного сервитута Публичный сервитут для использования земель и земельных участков в целях эксплуатации существующего магистрального нефтепродуктопровода федерального значения «МНПП "Альметьевск- Н.Новгород" (ПС "Тиньговатово"- ПС "Воротынец") участок 399,89-451,00 км, d=530 мм, вдольтрассовая ВЛ 6/10 кВ» (наименование объекта, местоположение границ которого описано)					
Сведения о местоположении границ объекта					
1	2	3	4	5	6
451	388151,29	1219343,58	Аналитический метод	0,10	Закрепление отсутствует
452	388120,56	1219397,31	Аналитический метод	0,10	Закрепление отсутствует
453	388041,89	1219526,62	Аналитический метод	0,10	Закрепление отсутствует
454	388112,93	1219666,01	Аналитический метод	0,10	Закрепление отсутствует
455	388187,41	1219807,86	Аналитический метод	0,10	Закрепление отсутствует
456	388189,01	1219812,65	Аналитический метод	0,10	Закрепление отсутствует
457	388186,72	1219827,93	Аналитический метод	0,10	Закрепление отсутствует
458	388175,88	1219838,94	Аналитический метод	0,10	Закрепление отсутствует
459	388172,47	1219839,51	Аналитический метод	0,10	Закрепление отсутствует
460	388171,73	1219844,63	Аналитический метод	0,10	Закрепление отсутствует
461	388167,42	1219849,06	Аналитический метод	0,10	Закрепление отсутствует
462	388161,33	1219850,11	Аналитический метод	0,10	Закрепление отсутствует
463	388155,78	1219847,38	Аналитический метод	0,10	Закрепление отсутствует
464	388153,91	1219844,87	Аналитический метод	0,10	Закрепление отсутствует
465	388149,09	1219835,72	Аналитический метод	0,10	Закрепление отсутствует
466	388146,82	1219834,58	Аналитический метод	0,10	Закрепление отсутствует
467	388140,41	1219825,89	Аналитический метод	0,10	Закрепление отсутствует
468	388068,46	1219688,85	Аналитический метод	0,10	Закрепление отсутствует
469	387990,70	1219536,11	Аналитический метод	0,10	Закрепление отсутствует
470	387988,94	1219529,15	Аналитический метод	0,10	Закрепление отсутствует
471	387990,57	1219517,36	Аналитический метод	0,10	Закрепление отсутствует
472	387998,20	1219502,26	Аналитический метод	0,10	Закрепление отсутствует
473	388077,70	1219371,56	Аналитический метод	0,10	Закрепление отсутствует
474	388105,01	1219324,39	Аналитический метод	0,10	Закрепление отсутствует

ГРАФИЧЕСКОЕ ОПИСАНИЕ местоположения границ публичного сервитута Публичный сервитут для использования земель и земельных участков в целях эксплуатации существующего магистрального нефтепродуктопровода федерального значения «МНПП "Альметьевск- Н.Новгород" (ПС "Тиньговатово"- ПС "Воротынец") участок 399,89-451,00 км, d=530 мм, вдольтрассовая ВЛ 6/10 кВ» (наименование объекта, местоположение границ которого описано)					
Сведения о местоположении границ объекта					
1	2	3	4	5	6
475	388132,52	1219243,29	Аналитический метод	0,10	Закрепление отсутствует
476	388148,55	1219183,04	Аналитический метод	0,10	Закрепление отсутствует
477	388144,69	1219097,97	Аналитический метод	0,10	Закрепление отсутствует
478	388139,98	1219031,06	Аналитический метод	0,10	Закрепление отсутствует
479	388135,32	1218978,21	Аналитический метод	0,10	Закрепление отсутствует
480	388133,35	1218924,61	Аналитический метод	0,10	Закрепление отсутствует
481	388128,00	1218827,77	Аналитический метод	0,10	Закрепление отсутствует
482	388128,89	1218821,75	Аналитический метод	0,10	Закрепление отсутствует
483	388131,41	1218815,77	Аналитический метод	0,10	Закрепление отсутствует
484	388169,15	1218753,64	Аналитический метод	0,10	Закрепление отсутствует
485	388193,59	1218657,14	Аналитический метод	0,10	Закрепление отсутствует
486	388220,08	1218550,17	Аналитический метод	0,10	Закрепление отсутствует
487	388225,31	1218522,10	Аналитический метод	0,10	Закрепление отсутствует
488	388248,41	1218162,34	Аналитический метод	0,10	Закрепление отсутствует
489	388250,19	1218154,55	Аналитический метод	0,10	Закрепление отсутствует
490	388254,08	1218148,02	Аналитический метод	0,10	Закрепление отсутствует
491	388259,76	1218142,97	Аналитический метод	0,10	Закрепление отсутствует
492	388305,84	1218113,07	Аналитический метод	0,10	Закрепление отсутствует
493	388307,64	1217924,56	Аналитический метод	0,10	Закрепление отсутствует
494	388308,06	1217587,14	Аналитический метод	0,10	Закрепление отсутствует
495	388313,21	1217114,95	Аналитический метод	0,10	Закрепление отсутствует
496	388353,90	1216552,49	Аналитический метод	0,10	Закрепление отсутствует
497	388360,22	1216470,49	Аналитический метод	0,10	Закрепление отсутствует
498	388379,32	1216209,54	Аналитический метод	0,10	Закрепление отсутствует

ГРАФИЧЕСКОЕ ОПИСАНИЕ местоположения границ публичного сервитута Публичный сервитут для использования земель и земельных участков в целях эксплуатации существующего магистрального нефтепродуктопровода федерального значения «МНПП "Альметьевск- Н.Новгород" (ПС "Тиньговатово"- ПС "Воротынец") участок 399,89-451,00 км, d=530 мм, вдольтрассовая ВЛ 6/10 кВ» (наименование объекта, местоположение границ которого описано)					
Сведения о местоположении границ объекта					
1	2	3	4	5	6
499	388405,07	1215854,32	Аналитический метод	0,10	Закрепление отсутствует
500	388406,17	1215848,89	Аналитический метод	0,10	Закрепление отсутствует
501	388452,63	1215704,45	Аналитический метод	0,10	Закрепление отсутствует
502	388436,82	1215683,78	Аналитический метод	0,10	Закрепление отсутствует
503	388435,22	1215681,42	Аналитический метод	0,10	Закрепление отсутствует
504	388432,75	1215675,85	Аналитический метод	0,10	Закрепление отсутствует
505	388431,70	1215669,84	Аналитический метод	0,10	Закрепление отсутствует
506	388432,07	1215664,16	Аналитический метод	0,10	Закрепление отсутствует
507	388442,58	1215605,70	Аналитический метод	0,10	Закрепление отсутствует
508	388492,07	1215269,65	Аналитический метод	0,10	Закрепление отсутствует
509	388493,00	1215266,06	Аналитический метод	0,10	Закрепление отсутствует
510	388494,63	1215262,29	Аналитический метод	0,10	Закрепление отсутствует
511	388522,00	1215211,23	Аналитический метод	0,10	Закрепление отсутствует
512	388527,73	1215168,04	Аналитический метод	0,10	Закрепление отсутствует
513	388533,42	1215118,11	Аналитический метод	0,10	Закрепление отсутствует
514	388529,52	1215058,08	Аналитический метод	0,10	Закрепление отсутствует
515	388565,24	1214792,56	Аналитический метод	0,10	Закрепление отсутствует
516	388519,93	1214758,16	Аналитический метод	0,10	Закрепление отсутствует
517	388495,74	1214737,70	Аналитический метод	0,10	Закрепление отсутствует
518	388463,90	1214710,35	Аналитический метод	0,10	Закрепление отсутствует
519	388454,14	1214698,63	Аналитический метод	0,10	Закрепление отсутствует
520	388450,77	1214693,20	Аналитический метод	0,10	Закрепление отсутствует
521	388448,76	1214686,30	Аналитический метод	0,10	Закрепление отсутствует
522	388448,69	1214679,91	Аналитический метод	0,10	Закрепление отсутствует

ГРАФИЧЕСКОЕ ОПИСАНИЕ местоположения границ публичного сервитута Публичный сервитут для использования земель и земельных участков в целях эксплуатации существующего магистрального нефтепродуктопровода федерального значения «МНПП "Альметьевск- Н.Новгород" (ПС "Тиньговатово"- ПС "Воротынец") участок 399,89-451,00 км, d=530 мм, вдольтрассовая ВЛ 6/10 кВ» (наименование объекта, местоположение границ которого описано)					
Сведения о местоположении границ объекта					
1	2	3	4	5	6
523	388449,37	1214676,38	Аналитический метод	0,10	Закрепление отсутствует
524	388574,03	1214210,66	Аналитический метод	0,10	Закрепление отсутствует
525	388623,41	1214036,23	Аналитический метод	0,10	Закрепление отсутствует
526	388735,48	1213742,16	Аналитический метод	0,10	Закрепление отсутствует
527	388744,93	1213705,19	Аналитический метод	0,10	Закрепление отсутствует
528	388787,85	1213612,02	Аналитический метод	0,10	Закрепление отсутствует
529	388847,77	1213453,94	Аналитический метод	0,10	Закрепление отсутствует
530	388853,75	1213432,83	Аналитический метод	0,10	Закрепление отсутствует
531	388860,33	1213409,41	Аналитический метод	0,10	Закрепление отсутствует
532	388859,45	1213368,06	Аналитический метод	0,10	Закрепление отсутствует
533	388860,79	1213341,19	Аналитический метод	0,10	Закрепление отсутствует
534	388864,28	1213332,60	Аналитический метод	0,10	Закрепление отсутствует
535	388872,01	1213324,97	Аналитический метод	0,10	Закрепление отсутствует
536	388911,34	1213300,31	Аналитический метод	0,10	Закрепление отсутствует
537	389071,40	1212880,88	Аналитический метод	0,10	Закрепление отсутствует
538	389094,78	1212819,59	Аналитический метод	0,10	Закрепление отсутствует
539	389163,98	1212644,23	Аналитический метод	0,10	Закрепление отсутствует
540	389241,35	1212444,43	Аналитический метод	0,10	Закрепление отсутствует
541	389257,83	1212404,38	Аналитический метод	0,10	Закрепление отсутствует
542	389285,85	1212350,73	Аналитический метод	0,10	Закрепление отсутствует
543	389523,28	1211917,82	Аналитический метод	0,10	Закрепление отсутствует
544	389636,31	1211709,56	Аналитический метод	0,10	Закрепление отсутствует
545	389653,81	1211678,13	Аналитический метод	0,10	Закрепление отсутствует
546	389733,22	1211535,75	Аналитический метод	0,10	Закрепление отсутствует

ГРАФИЧЕСКОЕ ОПИСАНИЕ местоположения границ публичного сервитута Публичный сервитут для использования земель и земельных участков в целях эксплуатации существующего магистрального нефтепродуктопровода федерального значения «МНПП "Альметьевск- Н.Новгород" (ПС "Тиньговатово"- ПС "Воротынец") участок 399,89-451,00 км, d=530 мм, вдольтрассовая ВЛ 6/10 кВ» (наименование объекта, местоположение границ которого описано)					
Сведения о местоположении границ объекта					
1	2	3	4	5	6
547	389842,67	1211334,21	Аналитический метод	0,10	Закрепление отсутствует
548	390003,56	1211040,83	Аналитический метод	0,10	Закрепление отсутствует
549	390013,78	1211022,33	Аналитический метод	0,10	Закрепление отсутствует
550	390014,30	1211022,53	Аналитический метод	0,10	Закрепление отсутствует
551	390015,43	1211019,33	Аналитический метод	0,10	Закрепление отсутствует
552	390332,65	1210444,69	Аналитический метод	0,10	Закрепление отсутствует
553	390484,62	1210166,91	Аналитический метод	0,10	Закрепление отсутствует
554	390600,52	1209953,63	Аналитический метод	0,10	Закрепление отсутствует
555	390649,63	1209851,45	Аналитический метод	0,10	Закрепление отсутствует
556	390765,58	1209561,31	Аналитический метод	0,10	Закрепление отсутствует
557	390765,92	1209501,01	Аналитический метод	0,10	Закрепление отсутствует
558	390767,27	1209493,04	Аналитический метод	0,10	Закрепление отсутствует
559	390771,09	1209485,93	Аналитический метод	0,10	Закрепление отсутствует
560	390798,82	1209449,82	Аналитический метод	0,10	Закрепление отсутствует
561	390968,56	1209254,13	Аналитический метод	0,10	Закрепление отсутствует
562	391018,45	1209196,29	Аналитический метод	0,10	Закрепление отсутствует
563	391069,59	1209137,87	Аналитический метод	0,10	Закрепление отсутствует
564	391079,54	1209130,96	Аналитический метод	0,10	Закрепление отсутствует
565	391091,57	1209129,54	Аналитический метод	0,10	Закрепление отсутствует
566	391266,96	1209151,72	Аналитический метод	0,10	Закрепление отсутствует
567	391377,11	1209016,94	Аналитический метод	0,10	Закрепление отсутствует
568	391657,55	1208667,98	Аналитический метод	0,10	Закрепление отсутствует
569	391800,21	1208490,65	Аналитический метод	0,10	Закрепление отсутствует
570	391885,42	1208388,55	Аналитический метод	0,10	Закрепление отсутствует

ГРАФИЧЕСКОЕ ОПИСАНИЕ местоположения границ публичного сервитута Публичный сервитут для использования земель и земельных участков в целях эксплуатации существующего магистрального нефтепродуктопровода федерального значения «МНПП "Альметьевск- Н.Новгород" (ПС "Тиньговатово"- ПС "Воротынец") участок 399,89-451,00 км, d=530 мм, вдольтрассовая ВЛ 6/10 кВ» (наименование объекта, местоположение границ которого описано)					
Сведения о местоположении границ объекта					
1	2	3	4	5	6
571	391991,81	1208303,20	Аналитический метод	0,10	Закрепление отсутствует
572	392102,86	1208212,76	Аналитический метод	0,10	Закрепление отсутствует
573	392127,15	1208137,94	Аналитический метод	0,10	Закрепление отсутствует
574	392166,49	1208017,88	Аналитический метод	0,10	Закрепление отсутствует
575	392215,14	1207886,34	Аналитический метод	0,10	Закрепление отсутствует
576	392391,83	1207432,90	Аналитический метод	0,10	Закрепление отсутствует
577	392492,35	1207178,84	Аналитический метод	0,10	Закрепление отсутствует
578	392549,09	1207032,31	Аналитический метод	0,10	Закрепление отсутствует
579	392736,39	1206555,59	Аналитический метод	0,10	Закрепление отсутствует
580	392755,99	1206527,13	Аналитический метод	0,10	Закрепление отсутствует
581	392819,96	1206440,44	Аналитический метод	0,10	Закрепление отсутствует
582	392824,82	1206427,58	Аналитический метод	0,10	Закрепление отсутствует
583	392806,23	1206380,93	Аналитический метод	0,10	Закрепление отсутствует
584	392804,46	1206371,01	Аналитический метод	0,10	Закрепление отсутствует
585	392806,75	1206361,20	Аналитический метод	0,10	Закрепление отсутствует
586	392937,36	1206077,89	Аналитический метод	0,10	Закрепление отсутствует
587	392971,42	1206008,01	Аналитический метод	0,10	Закрепление отсутствует
588	393013,69	1205926,81	Аналитический метод	0,10	Закрепление отсутствует
589	393026,27	1205898,46	Аналитический метод	0,10	Закрепление отсутствует
590	393041,37	1205555,61	Аналитический метод	0,10	Закрепление отсутствует
591	393042,59	1205548,93	Аналитический метод	0,10	Закрепление отсутствует
592	393045,56	1205542,83	Аналитический метод	0,10	Закрепление отсутствует
593	393075,23	1205498,38	Аналитический метод	0,10	Закрепление отсутствует
594	393098,60	1205377,45	Аналитический метод	0,10	Закрепление отсутствует

ГРАФИЧЕСКОЕ ОПИСАНИЕ местоположения границ публичного сервитута Публичный сервитут для использования земель и земельных участков в целях эксплуатации существующего магистрального нефтепродуктопровода федерального значения «МНПП "Альметьевск- Н.Новгород" (ПС "Тиньговатово"- ПС "Воротынец") участок 399,89-451,00 км, d=530 мм, вдольтрассовая ВЛ 6/10 кВ» (наименование объекта, местоположение границ которого описано)					
Сведения о местоположении границ объекта					
1	2	3	4	5	6
595	393140,47	1205255,05	Аналитический метод	0,10	Закрепление отсутствует
596	393144,04	1205224,95	Аналитический метод	0,10	Закрепление отсутствует
597	393140,60	1205190,30	Аналитический метод	0,10	Закрепление отсутствует
598	393197,47	1205053,59	Аналитический метод	0,10	Закрепление отсутствует
599	393228,26	1204976,26	Аналитический метод	0,10	Закрепление отсутствует
600	393262,71	1204920,55	Аналитический метод	0,10	Закрепление отсутствует
601	393315,69	1204835,28	Аналитический метод	0,10	Закрепление отсутствует
602	393360,04	1204765,01	Аналитический метод	0,10	Закрепление отсутствует
603	393409,61	1204687,68	Аналитический метод	0,10	Закрепление отсутствует
604	393462,37	1204612,57	Аналитический метод	0,10	Закрепление отсутствует
605	393609,96	1204402,98	Аналитический метод	0,10	Закрепление отсутствует
606	393703,32	1204193,86	Аналитический метод	0,10	Закрепление отсутствует
607	393743,75	1204102,45	Аналитический метод	0,10	Закрепление отсутствует
608	393762,88	1204007,00	Аналитический метод	0,10	Закрепление отсутствует
609	393758,66	1203977,16	Аналитический метод	0,10	Закрепление отсутствует
610	393692,76	1203912,53	Аналитический метод	0,10	Закрепление отсутствует
611	393617,91	1203839,86	Аналитический метод	0,10	Закрепление отсутствует
612	393611,26	1203828,71	Аналитический метод	0,10	Закрепление отсутствует
613	393611,10	1203815,74	Аналитический метод	0,10	Закрепление отсутствует
614	393686,00	1203522,10	Аналитический метод	0,10	Закрепление отсутствует
615	393714,91	1203411,56	Аналитический метод	0,10	Закрепление отсутствует
616	393702,34	1203217,54	Аналитический метод	0,10	Закрепление отсутствует
617	393700,51	1203173,58	Аналитический метод	0,10	Закрепление отсутствует
618	393702,40	1203162,95	Аналитический метод	0,10	Закрепление отсутствует

ГРАФИЧЕСКОЕ ОПИСАНИЕ местоположения границ публичного сервитута Публичный сервитут для использования земель и земельных участков в целях эксплуатации существующего магистрального нефтепродуктопровода федерального значения «МНПП "Альметьевск- Н.Новгород" (ПС "Тиньговатово"- ПС "Воротынец") участок 399,89-451,00 км, d=530 мм, вдольтрассовая ВЛ 6/10 кВ» (наименование объекта, местоположение границ которого описано)					
Сведения о местоположении границ объекта					
1	2	3	4	5	6
619	393708,61	1203154,10	Аналитический метод	0,10	Закрепление отсутствует
620	393825,71	1203044,32	Аналитический метод	0,10	Закрепление отсутствует
621	393866,46	1202929,92	Аналитический метод	0,10	Закрепление отсутствует
622	393930,01	1202734,34	Аналитический метод	0,10	Закрепление отсутствует
623	393893,36	1202702,12	Аналитический метод	0,10	Закрепление отсутствует
624	393914,43	1202658,21	Аналитический метод	0,10	Закрепление отсутствует
625	393951,41	1202668,46	Аналитический метод	0,10	Закрепление отсутствует
626	393975,33	1202594,85	Аналитический метод	0,10	Закрепление отсутствует
627	394023,19	1202442,11	Аналитический метод	0,10	Закрепление отсутствует
628	394166,37	1202002,24	Аналитический метод	0,10	Закрепление отсутствует
629	394171,69	1201950,50	Аналитический метод	0,10	Закрепление отсутствует
630	394212,37	1201374,47	Аналитический метод	0,10	Закрепление отсутствует
631	394232,88	1201066,62	Аналитический метод	0,10	Закрепление отсутствует
632	394220,29	1200952,21	Аналитический метод	0,10	Закрепление отсутствует
633	394263,80	1200626,33	Аналитический метод	0,10	Закрепление отсутствует
634	394291,94	1200522,90	Аналитический метод	0,10	Закрепление отсутствует
635	394300,48	1200446,85	Аналитический метод	0,10	Закрепление отсутствует
636	394304,46	1200384,61	Аналитический метод	0,10	Закрепление отсутствует
637	394319,47	1200029,75	Аналитический метод	0,10	Закрепление отсутствует
638	394334,15	1199736,66	Аналитический метод	0,10	Закрепление отсутствует
639	394325,50	1199536,15	Аналитический метод	0,10	Закрепление отсутствует
640	394363,96	1199389,03	Аналитический метод	0,10	Закрепление отсутствует
641	394526,76	1198778,14	Аналитический метод	0,10	Закрепление отсутствует
642	394533,01	1198767,12	Аналитический метод	0,10	Закрепление отсутствует

ГРАФИЧЕСКОЕ ОПИСАНИЕ местоположения границ публичного сервитута Публичный сервитут для использования земель и земельных участков в целях эксплуатации существующего магистрального нефтепродуктопровода федерального значения «МНПП "Альметьевск- Н.Новгород" (ПС "Тиньговатово"- ПС "Воротынец") участок 399,89-451,00 км, d=530 мм, вдольтрассовая ВЛ 6/10 кВ» (наименование объекта, местоположение границ которого описано)					
Сведения о местоположении границ объекта					
1	2	3	4	5	6
643	394543,86	1198760,58	Аналитический метод	0,10	Закрепление отсутствует
644	394609,00	1198741,40	Аналитический метод	0,10	Закрепление отсутствует
645	394641,25	1198722,75	Аналитический метод	0,10	Закрепление отсутствует
646	394902,64	1198525,84	Аналитический метод	0,10	Закрепление отсутствует
647	395250,90	1198260,68	Аналитический метод	0,10	Закрепление отсутствует
648	395599,25	1197997,29	Аналитический метод	0,10	Закрепление отсутствует
649	395729,62	1197900,10	Аналитический метод	0,10	Закрепление отсутствует
650	395860,45	1197840,48	Аналитический метод	0,10	Закрепление отсутствует
651	395892,13	1197775,75	Аналитический метод	0,10	Закрепление отсутствует
652	395993,52	1197683,71	Аналитический метод	0,10	Закрепление отсутствует
653	395996,29	1197595,46	Аналитический метод	0,10	Закрепление отсутствует
654	395975,54	1197301,10	Аналитический метод	0,10	Закрепление отсутствует
655	395967,45	1197215,54	Аналитический метод	0,10	Закрепление отсутствует
656	395951,38	1196959,58	Аналитический метод	0,10	Закрепление отсутствует
657	395952,56	1196950,25	Аналитический метод	0,10	Закрепление отсутствует
658	395957,11	1196942,03	Аналитический метод	0,10	Закрепление отсутствует
659	396238,53	1196603,58	Аналитический метод	0,10	Закрепление отсутствует
660	396369,62	1196376,84	Аналитический метод	0,10	Закрепление отсутствует
661	396393,12	1196331,53	Аналитический метод	0,10	Закрепление отсутствует
662	396535,33	1196059,16	Аналитический метод	0,10	Закрепление отсутствует
663	396654,91	1195828,70	Аналитический метод	0,10	Закрепление отсутствует
664	396758,50	1195458,12	Аналитический метод	0,10	Закрепление отсутствует
665	396773,16	1195396,65	Аналитический метод	0,10	Закрепление отсутствует
666	396843,16	1194979,66	Аналитический метод	0,10	Закрепление отсутствует

ГРАФИЧЕСКОЕ ОПИСАНИЕ местоположения границ публичного сервитута Публичный сервитут для использования земель и земельных участков в целях эксплуатации существующего магистрального нефтепродуктопровода федерального значения «МНПП "Альметьевск- Н.Новгород" (ПС "Тиньговатово"- ПС "Воротынец") участок 399,89-451,00 км, d=530 мм, вдольтрассовая ВЛ 6/10 кВ» (наименование объекта, местоположение границ которого описано)					
Сведения о местоположении границ объекта					
1	2	3	4	5	6
667	396897,86	1194670,22	Аналитический метод	0,10	Закрепление отсутствует
668	396924,23	1194496,58	Аналитический метод	0,10	Закрепление отсутствует
669	396930,05	1194412,54	Аналитический метод	0,10	Закрепление отсутствует
670	396893,79	1194334,33	Аналитический метод	0,10	Закрепление отсутствует
671	396891,90	1194326,56	Аналитический метод	0,10	Закрепление отсутствует
672	396891,70	1194316,46	Аналитический метод	0,10	Закрепление отсутствует
673	396895,50	1194307,11	Аналитический метод	0,10	Закрепление отсутствует
674	396976,35	1194186,24	Аналитический метод	0,10	Закрепление отсутствует
675	396991,01	1194101,32	Аналитический метод	0,10	Закрепление отсутствует
676	397023,35	1193861,34	Аналитический метод	0,10	Закрепление отсутствует
677	397028,27	1193849,50	Аналитический метод	0,10	Закрепление отсутствует
678	397038,40	1193841,65	Аналитический метод	0,10	Закрепление отсутствует
679	397117,51	1193808,22	Аналитический метод	0,10	Закрепление отсутствует
680	397206,36	1193552,91	Аналитический метод	0,10	Закрепление отсутствует
681	397185,86	1193302,78	Аналитический метод	0,10	Закрепление отсутствует
682	397177,79	1193285,28	Аналитический метод	0,10	Закрепление отсутствует
683	397102,34	1193228,93	Аналитический метод	0,10	Закрепление отсутствует
684	397096,95	1193223,42	Аналитический метод	0,10	Закрепление отсутствует
685	397093,49	1193216,52	Аналитический метод	0,10	Закрепление отсутствует
686	396993,58	1192896,19	Аналитический метод	0,10	Закрепление отсутствует
687	396962,37	1192829,68	Аналитический метод	0,10	Закрепление отсутствует
688	396900,29	1192716,74	Аналитический метод	0,10	Закрепление отсутствует
689	396820,07	1192572,71	Аналитический метод	0,10	Закрепление отсутствует
690	396740,41	1192457,45	Аналитический метод	0,10	Закрепление отсутствует

ГРАФИЧЕСКОЕ ОПИСАНИЕ местоположения границ публичного сервитута Публичный сервитут для использования земель и земельных участков в целях эксплуатации существующего магистрального нефтепродуктопровода федерального значения «МНПП "Альметьевск- Н.Новгород" (ПС "Тиньговатово"- ПС "Воротынец") участок 399,89-451,00 км, d=530 мм, вдольтрассовая ВЛ 6/10 кВ» (наименование объекта, местоположение границ которого описано)					
Сведения о местоположении границ объекта					
1	2	3	4	5	6
691	396632,65	1192370,78	Аналитический метод	0,10	Закрепление отсутствует
692	396625,17	1192360,74	Аналитический метод	0,10	Закрепление отсутствует
693	396623,50	1192348,33	Аналитический метод	0,10	Закрепление отсутствует
694	396640,02	1192214,74	Аналитический метод	0,10	Закрепление отсутствует
695	396642,95	1192205,84	Аналитический метод	0,10	Закрепление отсутствует
696	396648,96	1192198,65	Аналитический метод	0,10	Закрепление отсутствует
697	396731,03	1192129,92	Аналитический метод	0,10	Закрепление отсутствует
698	397143,05	1191777,20	Аналитический метод	0,10	Закрепление отсутствует
699	397218,00	1191686,42	Аналитический метод	0,10	Закрепление отсутствует
700	397223,18	1191642,15	Аналитический метод	0,10	Закрепление отсутствует
701	397235,77	1191385,56	Аналитический метод	0,10	Закрепление отсутствует
702	397250,04	1191337,34	Аналитический метод	0,10	Закрепление отсутствует
703	397293,91	1190949,20	Аналитический метод	0,10	Закрепление отсутствует
704	397297,20	1190904,07	Аналитический метод	0,10	Закрепление отсутствует
705	397328,93	1190776,72	Аналитический метод	0,10	Закрепление отсутствует
706	397309,51	1190753,64	Аналитический метод	0,10	Закрепление отсутствует
707	397320,38	1190699,85	Аналитический метод	0,10	Закрепление отсутствует
708	397273,28	1190673,12	Аналитический метод	0,10	Закрепление отсутствует
709	397284,08	1190646,53	Аналитический метод	0,10	Закрепление отсутствует
710	397285,21	1190647,02	Аналитический метод	0,10	Закрепление отсутствует
711	397292,27	1190625,26	Аналитический метод	0,10	Закрепление отсутствует
712	397336,49	1190630,35	Аналитический метод	0,10	Закрепление отсутствует
713	397345,03	1190590,70	Аналитический метод	0,10	Закрепление отсутствует
714	397356,12	1190543,64	Аналитический метод	0,10	Закрепление отсутствует

ГРАФИЧЕСКОЕ ОПИСАНИЕ местоположения границ публичного сервитута Публичный сервитут для использования земель и земельных участков в целях эксплуатации существующего магистрального нефтепродуктопровода федерального значения «МНПП "Альметьевск- Н.Новгород" (ПС "Тиньговатово"- ПС "Воротынец") участок 399,89-451,00 км, d=530 мм, вдольтрассовая ВЛ 6/10 кВ» (наименование объекта, местоположение границ которого описано)					
Сведения о местоположении границ объекта					
1	2	3	4	5	6
715	397378,61	1190511,96	Аналитический метод	0,10	Закрепление отсутствует
716	397386,92	1190500,78	Аналитический метод	0,10	Закрепление отсутствует
717	397419,25	1190457,27	Аналитический метод	0,10	Закрепление отсутствует
718	397433,82	1190340,93	Аналитический метод	0,10	Закрепление отсутствует
719	397448,55	1190231,84	Аналитический метод	0,10	Закрепление отсутствует
720	397452,60	1190200,73	Аналитический метод	0,10	Закрепление отсутствует
721	397447,79	1190180,27	Аналитический метод	0,10	Закрепление отсутствует
722	397440,15	1190147,83	Аналитический метод	0,10	Закрепление отсутствует
723	397454,16	1190026,73	Аналитический метод	0,10	Закрепление отсутствует
724	397468,65	1189908,09	Аналитический метод	0,10	Закрепление отсутствует
725	397475,16	1189853,57	Аналитический метод	0,10	Закрепление отсутствует
726	397485,63	1189831,91	Аналитический метод	0,10	Закрепление отсутствует
727	397485,64	1189831,91	Аналитический метод	0,10	Закрепление отсутствует
728	397493,36	1189815,94	Аналитический метод	0,10	Закрепление отсутствует
729	397508,36	1189698,41	Аналитический метод	0,10	Закрепление отсутствует
730	397519,46	1189594,87	Аналитический метод	0,10	Закрепление отсутствует
731	397531,59	1189485,60	Аналитический метод	0,10	Закрепление отсутствует
732	397544,84	1189381,78	Аналитический метод	0,10	Закрепление отсутствует
733	397549,88	1189339,36	Аналитический метод	0,10	Закрепление отсутствует
734	397556,60	1189286,74	Аналитический метод	0,10	Закрепление отсутствует
735	397570,67	1189168,06	Аналитический метод	0,10	Закрепление отсутствует
736	397586,31	1189054,10	Аналитический метод	0,10	Закрепление отсутствует
737	397598,35	1188940,90	Аналитический метод	0,10	Закрепление отсутствует
738	397601,87	1188907,82	Аналитический метод	0,10	Закрепление отсутствует

ГРАФИЧЕСКОЕ ОПИСАНИЕ местоположения границ публичного сервитута Публичный сервитут для использования земель и земельных участков в целях эксплуатации существующего магистрального нефтепродуктопровода федерального значения «МНПП "Альметьевск- Н.Новгород" (ПС "Тиньговатово"- ПС "Воротынец") участок 399,89-451,00 км, d=530 мм, вдольтрассовая ВЛ 6/10 кВ» (наименование объекта, местоположение границ которого описано)					
Сведения о местоположении границ объекта					
1	2	3	4	5	6
739	397602,14	1188905,26	Аналитический метод	0,10	Закрепление отсутствует
740	397603,61	1188903,15	Аналитический метод	0,10	Закрепление отсутствует
741	397671,91	1188805,39	Аналитический метод	0,10	Закрепление отсутствует
742	397740,51	1188707,25	Аналитический метод	0,10	Закрепление отсутствует
743	397803,00	1188617,39	Аналитический метод	0,10	Закрепление отсутствует
744	397871,92	1188519,59	Аналитический метод	0,10	Закрепление отсутствует
745	397934,56	1188429,42	Аналитический метод	0,10	Закрепление отсутствует
746	397947,51	1188411,42	Аналитический метод	0,10	Закрепление отсутствует
747	397951,47	1188365,38	Аналитический метод	0,10	Закрепление отсутствует
748	397951,71	1188362,58	Аналитический метод	0,10	Закрепление отсутствует
749	397953,37	1188360,32	Аналитический метод	0,10	Закрепление отсутствует
750	397971,25	1188336,00	Аналитический метод	0,10	Закрепление отсутствует
751	397999,03	1188298,55	Аналитический метод	0,10	Закрепление отсутствует
752	398014,48	1188278,03	Аналитический метод	0,10	Закрепление отсутствует
753	398016,13	1188275,84	Аналитический метод	0,10	Закрепление отсутствует
754	398018,65	1188274,80	Аналитический метод	0,10	Закрепление отсутствует
755	398046,56	1188263,27	Аналитический метод	0,10	Закрепление отсутствует
756	398107,99	1188164,10	Аналитический метод	0,10	Закрепление отсутствует
757	398171,63	1188060,66	Аналитический метод	0,10	Закрепление отсутствует
758	398234,39	1187959,17	Аналитический метод	0,10	Закрепление отсутствует
759	398297,58	1187858,10	Аналитический метод	0,10	Закрепление отсутствует
760	398361,10	1187756,38	Аналитический метод	0,10	Закрепление отсутствует
761	398375,21	1187733,29	Аналитический метод	0,10	Закрепление отсутствует
762	398387,57	1187709,74	Аналитический метод	0,10	Закрепление отсутствует

ГРАФИЧЕСКОЕ ОПИСАНИЕ местоположения границ публичного сервитута Публичный сервитут для использования земель и земельных участков в целях эксплуатации существующего магистрального нефтепродуктопровода федерального значения «МНПП "Альметьевск- Н.Новгород" (ПС "Тиньговатово"- ПС "Воротынец") участок 399,89-451,00 км, d=530 мм, вдольтрассовая ВЛ 6/10 кВ» (наименование объекта, местоположение границ которого описано)					
Сведения о местоположении границ объекта					
1	2	3	4	5	6
763	398391,42	1187684,63	Аналитический метод	0,10	Закрепление отсутствует
764	398392,10	1187680,20	Аналитический метод	0,10	Закрепление отсутствует
765	398394,28	1187676,28	Аналитический метод	0,10	Закрепление отсутствует
766	398402,47	1187661,63	Аналитический метод	0,10	Закрепление отсутствует
767	398456,27	1187564,47	Аналитический метод	0,10	Закрепление отсутствует
768	398596,50	1187362,86	Аналитический метод	0,10	Закрепление отсутствует
769	398652,23	1187276,91	Аналитический метод	0,10	Закрепление отсутствует
770	398740,05	1187115,96	Аналитический метод	0,10	Закрепление отсутствует
771	398840,02	1187047,47	Аналитический метод	0,10	Закрепление отсутствует
772	398839,99	1187047,25	Аналитический метод	0,10	Закрепление отсутствует
773	398863,22	1187031,47	Аналитический метод	0,10	Закрепление отсутствует
774	398970,14	1186868,53	Аналитический метод	0,10	Закрепление отсутствует
775	398978,76	1186833,86	Аналитический метод	0,10	Закрепление отсутствует
776	398980,10	1186828,47	Аналитический метод	0,10	Закрепление отсутствует
777	398983,60	1186824,16	Аналитический метод	0,10	Закрепление отсутствует
778	399039,99	1186754,61	Аналитический метод	0,10	Закрепление отсутствует
779	399062,20	1186572,65	Аналитический метод	0,10	Закрепление отсутствует
780	399123,14	1186029,23	Аналитический метод	0,10	Закрепление отсутствует
781	399123,43	1186026,60	Аналитический метод	0,10	Закрепление отсутствует
782	399124,27	1186024,08	Аналитический метод	0,10	Закрепление отсутствует
783	399194,17	1185815,38	Аналитический метод	0,10	Закрепление отсутствует
784	399223,88	1185723,96	Аналитический метод	0,10	Закрепление отсутствует
785	399225,33	1185719,50	Аналитический метод	0,10	Закрепление отсутствует
786	399228,30	1185715,87	Аналитический метод	0,10	Закрепление отсутствует

ГРАФИЧЕСКОЕ ОПИСАНИЕ местоположения границ публичного сервитута Публичный сервитут для использования земель и земельных участков в целях эксплуатации существующего магистрального нефтепродуктопровода федерального значения «МНПП "Альметьевск- Н.Новгород" (ПС "Тиньговатово"- ПС "Воротынец") участок 399,89-451,00 км, d=530 мм, вдольтрассовая ВЛ 6/10 кВ» (наименование объекта, местоположение границ которого описано)					
Сведения о местоположении границ объекта					
1	2	3	4	5	6
787	399275,83	1185657,71	Аналитический метод	0,10	Закрепление отсутствует
788	399293,75	1185631,72	Аналитический метод	0,10	Закрепление отсутствует
789	399294,49	1185630,64	Аналитический метод	0,10	Закрепление отсутствует
790	399295,50	1185629,79	Аналитический метод	0,10	Закрепление отсутствует
791	399305,89	1185620,93	Аналитический метод	0,10	Закрепление отсутствует
792	399337,46	1185582,30	Аналитический метод	0,10	Закрепление отсутствует
793	399437,74	1185460,99	Аналитический метод	0,10	Закрепление отсутствует
794	399499,05	1185329,78	Аналитический метод	0,10	Закрепление отсутствует
795	399501,14	1185325,31	Аналитический метод	0,10	Закрепление отсутствует
796	399504,76	1185321,97	Аналитический метод	0,10	Закрепление отсутствует
797	399606,84	1185227,93	Аналитический метод	0,10	Закрепление отсутствует
798	399720,70	1185030,93	Аналитический метод	0,10	Закрепление отсутствует
799	399851,06	1184782,38	Аналитический метод	0,10	Закрепление отсутствует
800	399904,44	1184676,60	Аналитический метод	0,10	Закрепление отсутствует
801	399995,21	1184393,88	Аналитический метод	0,10	Закрепление отсутствует
802	400031,35	1184283,26	Аналитический метод	0,10	Закрепление отсутствует
803	400113,34	1183823,49	Аналитический метод	0,10	Закрепление отсутствует
804	400139,19	1183682,71	Аналитический метод	0,10	Закрепление отсутствует
805	400147,72	1183636,25	Аналитический метод	0,10	Закрепление отсутствует
806	400127,30	1183400,49	Аналитический метод	0,10	Закрепление отсутствует
807	400075,33	1183123,00	Аналитический метод	0,10	Закрепление отсутствует
808	400010,50	1182855,89	Аналитический метод	0,10	Закрепление отсутствует
809	399990,60	1182777,34	Аналитический метод	0,10	Закрепление отсутствует
810	399925,63	1182748,94	Аналитический метод	0,10	Закрепление отсутствует

ГРАФИЧЕСКОЕ ОПИСАНИЕ местоположения границ публичного сервитута Публичный сервитут для использования земель и земельных участков в целях эксплуатации существующего магистрального нефтепродуктопровода федерального значения «МНПП "Альметьевск- Н.Новгород" (ПС "Тиньговатово"- ПС "Воротынец") участок 399,89-451,00 км, d=530 мм, вдольтрассовая ВЛ 6/10 кВ» (наименование объекта, местоположение границ которого описано)					
Сведения о местоположении границ объекта					
1	2	3	4	5	6
811	399912,65	1182743,26	Аналитический метод	0,10	Закрепление отсутствует
812	399910,85	1182729,20	Аналитический метод	0,10	Закрепление отсутствует
813	399862,90	1182354,42	Аналитический метод	0,10	Закрепление отсутствует
814	399805,23	1181978,00	Аналитический метод	0,10	Закрепление отсутствует
815	399795,18	1181918,50	Аналитический метод	0,10	Закрепление отсутствует
816	399733,71	1181600,12	Аналитический метод	0,10	Закрепление отсутствует
817	399733,41	1181598,55	Аналитический метод	0,10	Закрепление отсутствует
818	399733,31	1181596,96	Аналитический метод	0,10	Закрепление отсутствует
819	399730,07	1181545,92	Аналитический метод	0,10	Закрепление отсутствует
820	399729,06	1181530,08	Аналитический метод	0,10	Закрепление отсутствует
821	399742,98	1181522,43	Аналитический метод	0,10	Закрепление отсутствует
822	399776,93	1181503,77	Аналитический метод	0,10	Закрепление отсутствует
823	399777,38	1181503,52	Аналитический метод	0,10	Закрепление отсутствует
824	399777,85	1181503,29	Аналитический метод	0,10	Закрепление отсутствует
825	399794,85	1181494,84	Аналитический метод	0,10	Закрепление отсутствует
826	399797,47	1181247,98	Аналитический метод	0,10	Закрепление отсутствует
827	399800,61	1180952,15	Аналитический метод	0,10	Закрепление отсутствует
828	399795,03	1180671,31	Аналитический метод	0,10	Закрепление отсутствует
829	399794,92	1180665,35	Аналитический метод	0,10	Закрепление отсутствует
830	399797,50	1180659,98	Аналитический метод	0,10	Закрепление отсутствует
831	399829,40	1180593,62	Аналитический метод	0,10	Закрепление отсутствует
832	399822,28	1180390,85	Аналитический метод	0,10	Закрепление отсутствует
833	399822,26	1180390,53	Аналитический метод	0,10	Закрепление отсутствует
834	399822,26	1180390,21	Аналитический метод	0,10	Закрепление отсутствует

ГРАФИЧЕСКОЕ ОПИСАНИЕ местоположения границ публичного сервитута Публичный сервитут для использования земель и земельных участков в целях эксплуатации существующего магистрального нефтепродуктопровода федерального значения «МНПП "Альметьевск- Н.Новгород" (ПС "Тиньговатово"- ПС "Воротынец") участок 399,89-451,00 км, d=530 мм, вдольтрассовая ВЛ 6/10 кВ» (наименование объекта, местоположение границ которого описано)					
Сведения о местоположении границ объекта					
1	2	3	4	5	6
835	399820,93	1180252,41	Аналитический метод	0,10	Закрепление отсутствует
836	399688,49	1180032,90	Аналитический метод	0,10	Закрепление отсутствует
837	399542,17	1179792,74	Аналитический метод	0,10	Закрепление отсутствует
838	399412,45	1179581,04	Аналитический метод	0,10	Закрепление отсутствует
839	399411,89	1179580,12	Аналитический метод	0,10	Закрепление отсутствует
840	399411,41	1179579,16	Аналитический метод	0,10	Закрепление отсутствует
841	399385,89	1179528,13	Аналитический метод	0,10	Закрепление отсутствует
842	399385,33	1179527,02	Аналитический метод	0,10	Закрепление отсутствует
843	399384,89	1179525,86	Аналитический метод	0,10	Закрепление отсутствует
844	399229,83	1179119,24	Аналитический метод	0,10	Закрепление отсутствует
845	399229,75	1179119,03	Аналитический метод	0,10	Закрепление отсутствует
846	399229,68	1179118,83	Аналитический метод	0,10	Закрепление отсутствует
847	399132,84	1178850,89	Аналитический метод	0,10	Закрепление отсутствует
848	399130,68	1178844,92	Аналитический метод	0,10	Закрепление отсутствует
849	399131,63	1178838,64	Аналитический метод	0,10	Закрепление отсутствует
850	399179,48	1178523,57	Аналитический метод	0,10	Закрепление отсутствует
851	399159,40	1178493,12	Аналитический метод	0,10	Закрепление отсутствует
852	399154,10	1178485,09	Аналитический метод	0,10	Закрепление отсутствует
853	399155,56	1178475,58	Аналитический метод	0,10	Закрепление отсутствует
854	399204,27	1178156,86	Аналитический метод	0,10	Закрепление отсутствует
855	399197,06	1178148,79	Аналитический метод	0,10	Закрепление отсутствует
856	399172,32	1178121,91	Аналитический метод	0,10	Закрепление отсутствует
857	399172,14	1178121,71	Аналитический метод	0,10	Закрепление отсутствует
858	399171,97	1178121,52	Аналитический метод	0,10	Закрепление отсутствует

ГРАФИЧЕСКОЕ ОПИСАНИЕ местоположения границ публичного сервитута Публичный сервитут для использования земель и земельных участков в целях эксплуатации существующего магистрального нефтепродуктопровода федерального значения «МНПП "Альметьевск- Н.Новгород" (ПС "Тиньговатово"- ПС "Воротынец") участок 399,89-451,00 км, d=530 мм, вдольтрассовая ВЛ 6/10 кВ» (наименование объекта, местоположение границ которого описано)					
Сведения о местоположении границ объекта					
1	2	3	4	5	6
859	399139,40	1178084,59	Аналитический метод	0,10	Закрепление отсутствует
860	399137,90	1178082,89	Аналитический метод	0,10	Закрепление отсутствует
861	399136,74	1178080,95	Аналитический метод	0,10	Закрепление отсутствует
862	399111,36	1178038,82	Аналитический метод	0,10	Закрепление отсутствует
863	399103,79	1178026,27	Аналитический метод	0,10	Закрепление отсутствует
864	399111,05	1178013,54	Аналитический метод	0,10	Закрепление отсутствует
865	399241,68	1177784,44	Аналитический метод	0,10	Закрепление отсутствует
866	399217,90	1177427,85	Аналитический метод	0,10	Закрепление отсутствует
867	399198,50	1177218,52	Аналитический метод	0,10	Закрепление отсутствует
868	399193,37	1177168,05	Аналитический метод	0,10	Закрепление отсутствует
869	399171,17	1177062,95	Аналитический метод	0,10	Закрепление отсутствует
870	399170,90	1177061,65	Аналитический метод	0,10	Закрепление отсутствует
871	399170,76	1177060,34	Аналитический метод	0,10	Закрепление отсутствует
872	399134,35	1176706,67	Аналитический метод	0,10	Закрепление отсутствует
873	399086,46	1176403,46	Аналитический метод	0,10	Закрепление отсутствует
874	399086,26	1176402,20	Аналитический метод	0,10	Закрепление отсутствует
875	399086,19	1176400,92	Аналитический метод	0,10	Закрепление отсутствует
876	399076,68	1176226,48	Аналитический метод	0,10	Закрепление отсутствует
877	399063,76	1176174,50	Аналитический метод	0,10	Закрепление отсутствует
878	398782,67	1175715,53	Аналитический метод	0,10	Закрепление отсутствует
879	398760,12	1175712,48	Аналитический метод	0,10	Закрепление отсутствует
880	398707,76	1175705,85	Аналитический метод	0,10	Закрепление отсутствует
881	398693,88	1175704,10	Аналитический метод	0,10	Закрепление отсутствует
882	398688,12	1175691,34	Аналитический метод	0,10	Закрепление отсутствует

ГРАФИЧЕСКОЕ ОПИСАНИЕ местоположения границ публичного сервитута Публичный сервитут для использования земель и земельных участков в целях эксплуатации существующего магистрального нефтепродуктопровода федерального значения «МНПП "Альметьевск- Н.Новгород" (ПС "Тиньговатово"- ПС "Воротынец") участок 399,89-451,00 км, d=530 мм, вдольтрассовая ВЛ 6/10 кВ» (наименование объекта, местоположение границ которого описано)					
Сведения о местоположении границ объекта					
1	2	3	4	5	6
883	398681,38	1175676,44	Аналитический метод	0,10	Закрепление отсутствует
884	398622,25	1175547,30	Аналитический метод	0,10	Закрепление отсутствует
885	398536,45	1175452,23	Аналитический метод	0,10	Закрепление отсутствует
886	398534,83	1175450,43	Аналитический метод	0,10	Закрепление отсутствует
887	398432,57	1175335,79	Аналитический метод	0,10	Закрепление отсутствует
888	398235,75	1175229,73	Аналитический метод	0,10	Закрепление отсутствует
889	398137,91	1175177,47	Аналитический метод	0,10	Закрепление отсутствует
890	398132,27	1175174,46	Аналитический метод	0,10	Закрепление отсутствует
891	398128,77	1175169,11	Аналитический метод	0,10	Закрепление отсутствует
892	398023,52	1175008,33	Аналитический метод	0,10	Закрепление отсутствует
893	398023,26	1175007,93	Аналитический метод	0,10	Закрепление отсутствует
894	398023,01	1175007,52	Аналитический метод	0,10	Закрепление отсутствует
895	397860,06	1174736,33	Аналитический метод	0,10	Закрепление отсутствует
896	397859,87	1174736,02	Аналитический метод	0,10	Закрепление отсутствует
897	397859,70	1174735,70	Аналитический метод	0,10	Закрепление отсутствует
898	397757,00	1174553,02	Аналитический метод	0,10	Закрепление отсутствует
899	397753,49	1174546,77	Аналитический метод	0,10	Закрепление отсутствует
900	397753,82	1174539,62	Аналитический метод	0,10	Закрепление отсутствует
901	397774,07	1174101,09	Аналитический метод	0,10	Закрепление отсутствует
902	397664,78	1173778,91	Аналитический метод	0,10	Закрепление отсутствует
903	397523,03	1173351,27	Аналитический метод	0,10	Закрепление отсутствует
904	397517,97	1173335,83	Аналитический метод	0,10	Закрепление отсутствует
905	397426,43	1173346,76	Аналитический метод	0,10	Закрепление отсутствует
906	397418,40	1173347,72	Аналитический метод	0,10	Закрепление отсутствует

ГРАФИЧЕСКОЕ ОПИСАНИЕ местоположения границ публичного сервитута Публичный сервитут для использования земель и земельных участков в целях эксплуатации существующего магистрального нефтепродуктопровода федерального значения «МНПП "Альметьевск- Н.Новгород" (ПС "Тиньговатово"- ПС "Воротынец") участок 399,89-451,00 км, d=530 мм, вдольтрассовая ВЛ 6/10 кВ» (наименование объекта, местоположение границ которого описано)					
Сведения о местоположении границ объекта					
1	2	3	4	5	6
907	397415,78	1173340,07	Аналитический метод	0,10	Закрепление отсутствует
908	397395,64	1173281,28	Аналитический метод	0,10	Закрепление отсутствует
909	397376,58	1173224,91	Аналитический метод	0,10	Закрепление отсутствует
910	397376,47	1173224,60	Аналитический метод	0,10	Закрепление отсутствует
911	397376,39	1173224,28	Аналитический метод	0,10	Закрепление отсутствует
912	397371,76	1173206,86	Аналитический метод	0,10	Закрепление отсутствует
913	397369,89	1173199,82	Аналитический метод	0,10	Закрепление отсутствует
914	397376,01	1173195,88	Аналитический метод	0,10	Закрепление отсутствует
915	397417,82	1173168,98	Аналитический метод	0,10	Закрепление отсутствует
916	397418,97	1173168,34	Аналитический метод	0,10	Закрепление отсутствует
917	397420,21	1173167,86	Аналитический метод	0,10	Закрепление отсутствует
918	397421,51	1173167,54	Аналитический метод	0,10	Закрепление отсутствует
1	397422,84	1173167,41	Аналитический метод	0,10	Закрепление отсутствует
919	397422,23	1190486,79	Аналитический метод	0,10	Закрепление отсутствует
920	397421,49	1190489,29	Аналитический метод	0,10	Закрепление отсутствует
921	397409,80	1190505,18	Аналитический метод	0,10	Закрепление отсутствует
922	397399,25	1190519,64	Аналитический метод	0,10	Закрепление отсутствует
923	397380,04	1190549,95	Аналитический метод	0,10	Закрепление отсутствует
924	397363,02	1190629,60	Аналитический метод	0,10	Закрепление отсутствует
925	397335,46	1190750,49	Аналитический метод	0,10	Закрепление отсутствует
926	397334,90	1190752,75	Аналитический метод	0,10	Закрепление отсутствует
927	397331,03	1190748,14	Аналитический метод	0,10	Закрепление отсутствует
928	397342,86	1190689,61	Аналитический метод	0,10	Закрепление отсутствует


ГРАФИЧЕСКОЕ ОПИСАНИЕ местоположения границ публичного сервитута Публичный сервитут для использования земель и земельных участков в целях эксплуатации существующего магистрального нефтепродуктопровода федерального значения «МНПП "Альметьевск- Н.Новгород" (ПС "Тиньговатово"- ПС "Воротынец") участок 399,89-451,00 км, d=530 мм, вдольтрассовая ВЛ 6/10 кВ» (наименование объекта, местоположение границ которого описано)					
Сведения о местоположении границ объекта					
1	2	3	4	5	6
929	397313,54	1190672,97	Аналитический метод	0,10	Закрепление отсутствует
930	397315,35	1190670,91	Аналитический метод	0,10	Закрепление отсутствует
931	397315,93	1190664,76	Аналитический метод	0,10	Закрепление отсутствует
932	397313,60	1190660,83	Аналитический метод	0,10	Закрепление отсутствует
933	397317,91	1190657,35	Аналитический метод	0,10	Закрепление отсутствует
934	397319,51	1190651,38	Аналитический метод	0,10	Закрепление отсутствует
935	397318,36	1190648,39	Аналитический метод	0,10	Закрепление отсутствует
936	397352,23	1190652,29	Аналитический метод	0,10	Закрепление отсутствует
937	397364,55	1190595,10	Аналитический метод	0,10	Закрепление отсутствует
938	397374,70	1190552,02	Аналитический метод	0,10	Закрепление отсутствует
939	397394,79	1190523,72	Аналитический метод	0,10	Закрепление отсутствует
940	397405,28	1190509,60	Аналитический метод	0,10	Закрепление отсутствует
919	397422,23	1190486,79	Аналитический метод	0,10	Закрепление отсутствует
941	393925,22	1202681,95	Аналитический метод	0,10	Закрепление отсутствует
942	393945,23	1202687,50	Аналитический метод	0,10	Закрепление отсутствует
943	393936,74	1202713,62	Аналитический метод	0,10	Закрепление отсутствует
944	393917,94	1202697,10	Аналитический метод	0,10	Закрепление отсутствует
941	393925,22	1202681,95	Аналитический метод	0,10	Закрепление отсутствует
ПС1(2)					
945	393929,10	1202690,89	Аналитический метод	0,10	Закрепление отсутствует
946	393934,68	1202693,17	Аналитический метод	0,10	Закрепление отсутствует
947	393933,77	1202696,02	Аналитический метод	0,10	Закрепление отсутствует
948	393928,22	1202693,76	Аналитический метод	0,10	Закрепление отсутствует
945	393929,10	1202690,89	Аналитический метод	0,10	Закрепление отсутствует

ГРАФИЧЕСКОЕ ОПИСАНИЕ местоположения границ публичного сервитута Публичный сервитут для использования земель и земельных участков в целях эксплуатации существующего магистрального нефтепродуктопровода федерального значения «МНПП "Альметьевск- Н.Новгород" (ПС "Тиньговатово"- ПС "Воротынец") участок 399,89-451,00 км, d=530 мм, вдольтрассовая ВЛ 6/10 кВ» (наименование объекта, местоположение границ которого описано)					
Сведения о местоположении границ объекта					
3. Сведения о характерных точках части (частей) границы объекта					
Обозначение характерных точек части границы	Координаты, м		Метод определения координат характерной точки	Средняя квадратическая погрешность положения характерной точки (M _t), м	Описание обозначения точки на местности (при наличии)
	X	Y			
1	2	3	4	5	6
Часть № —					
—	—	—	—	—	—

ГРАФИЧЕСКОЕ ОПИСАНИЕ местоположения границ публичного сервитута Публичный сервитут для использования земель и земельных участков в целях эксплуатации существующего магистрального нефтепродуктопровода федерального значения «МНПП "Альметьевск- Н.Новгород" (ПС "Тиньговатово"- ПС "Воротынец") участок 399,89-451,00 км, d=530 мм, вдольтрассовая ВЛ 6/10 кВ» (наименование объекта, местоположение границ которого описано)							
Сведения о местоположении измененных (уточненных) границ объекта							
1. Система координат —							
2. Сведения о характерных точках границ объекта							
Обозначение характерных точек границ	Существующие координаты, м		Измененные (уточненные) координаты, м		Метод определения координат характерной точки	Средняя квадратическая погрешность положения характерной точки (M _t), м	Описание обозначения точки на местности (при наличии)
	X	Y	X	Y			
1	2	3	4	5	6	7	8
—	—	—	—	—	—	—	—
3. Сведения о характерных точках части (частей) границы объекта							
Часть № —							
Обозначение характерных точек границ	Существующие координаты, м		Измененные (уточненные) координаты, м		Метод определения координат характерной точки	Средняя квадратическая погрешность положения характерной точки (M _t), м	Описание обозначения точки на местности (при наличии)
	X	Y	X	Y			
1	2	3	4	5	6	7	8
—	—	—	—	—	—	—	—

Схема расположения границ публичного сервитута

Основной лист

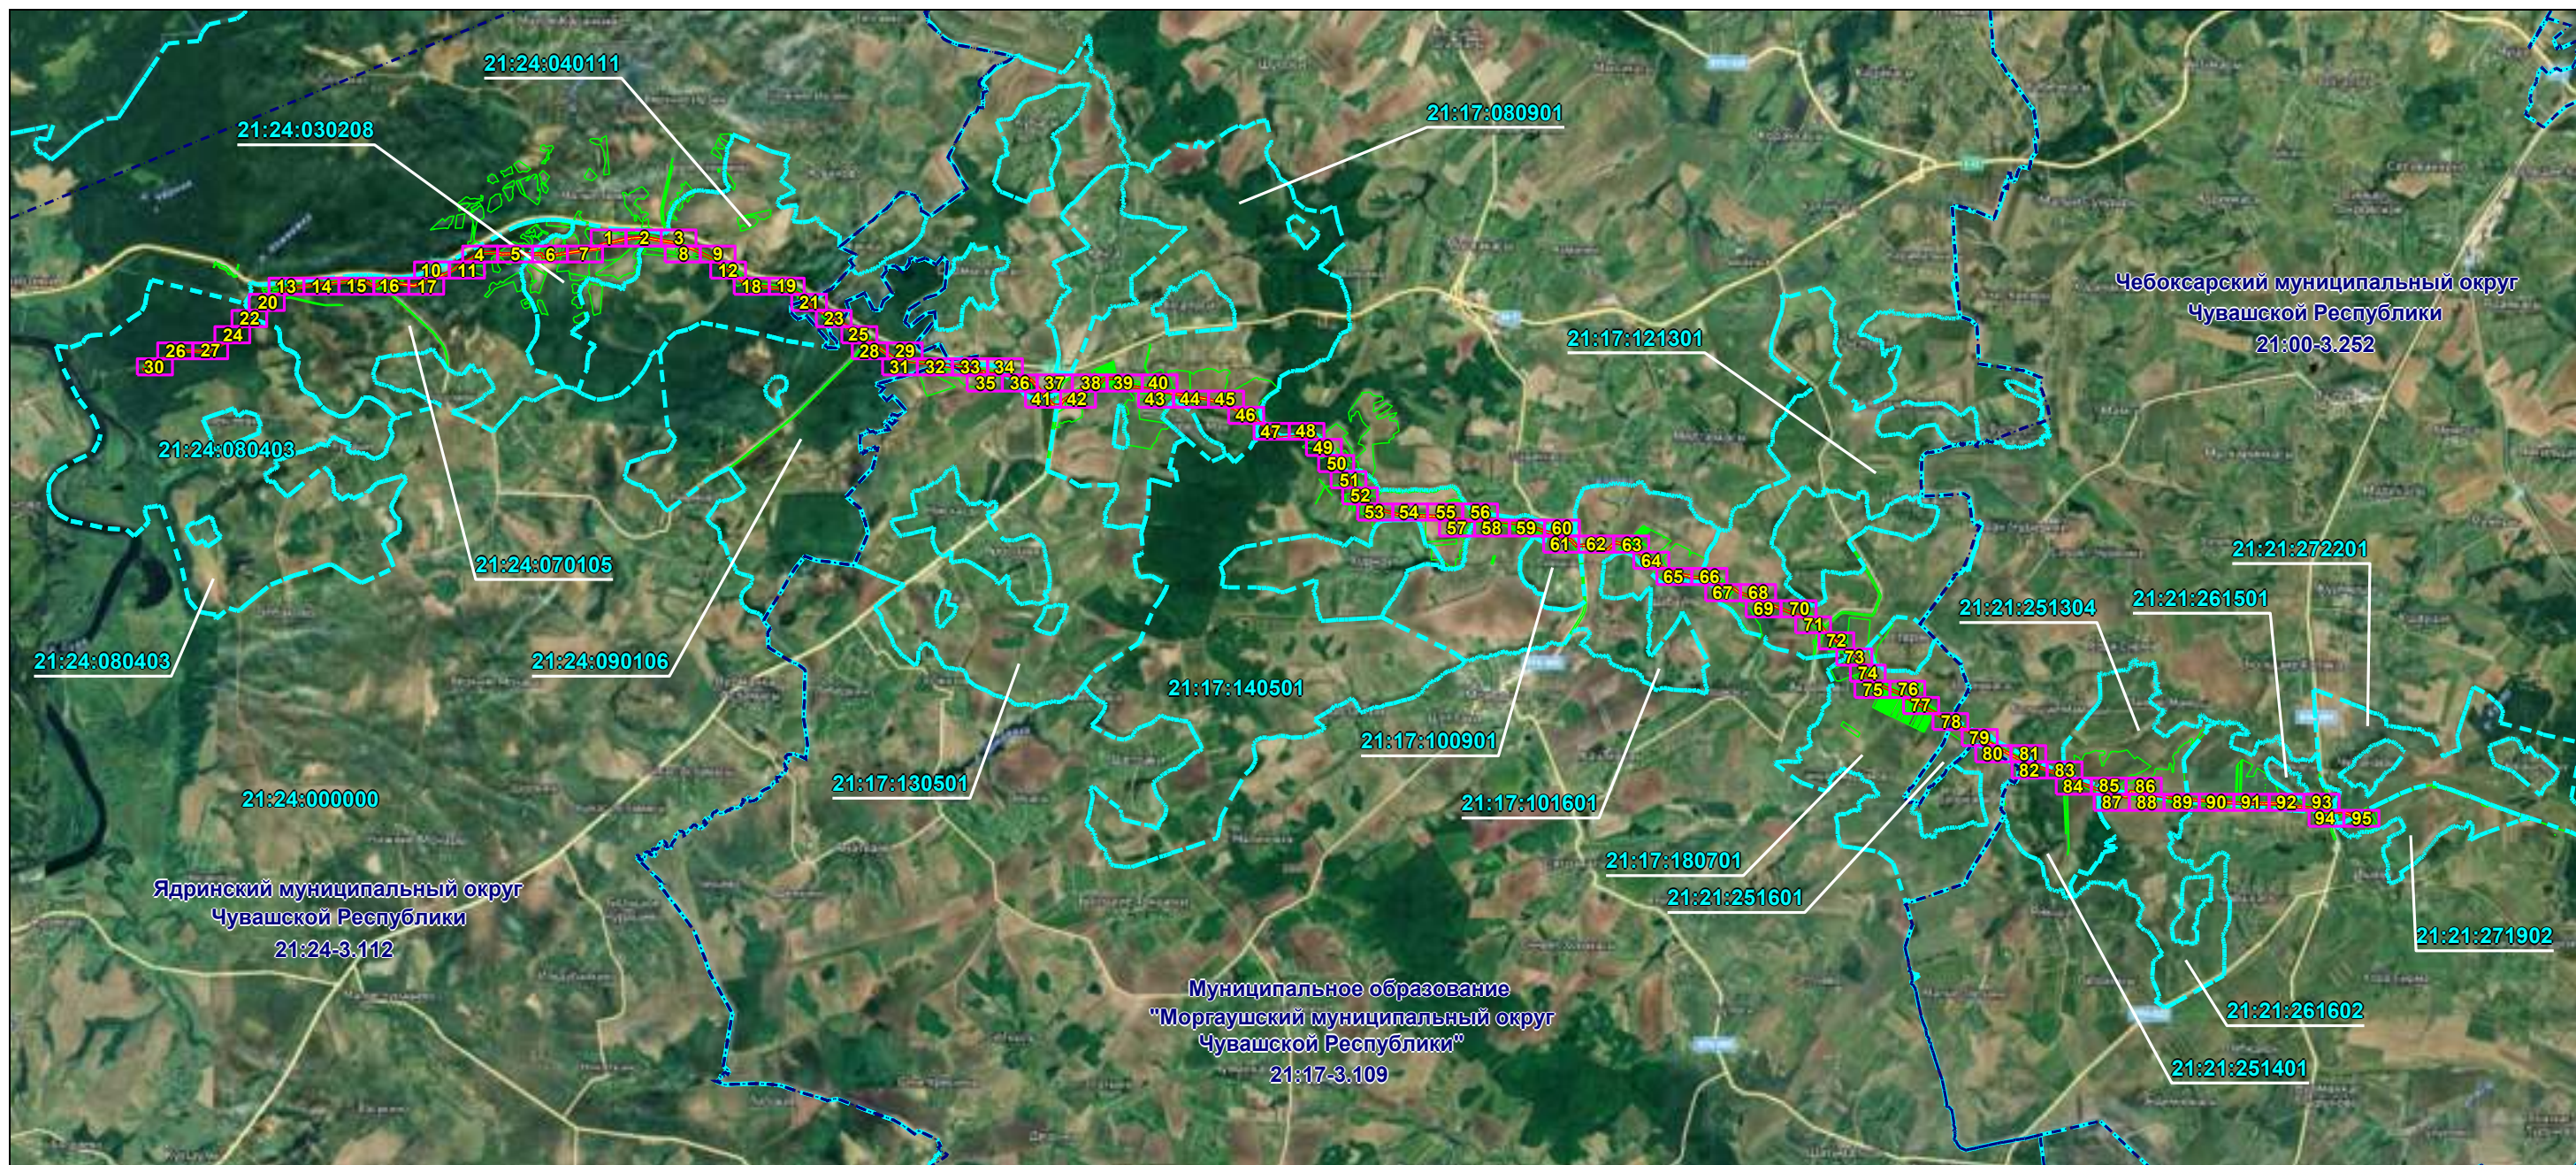

Масштаб 1: 140000


Используемые условные знаки и обозначения:

- область выносного листа,
— номер выносного листа.

Остальные используемые условные знаки и обозначения: приведены на отдельной странице в конце раздела.

Схема расположения границ публичного сервитута

Выносной лист №1

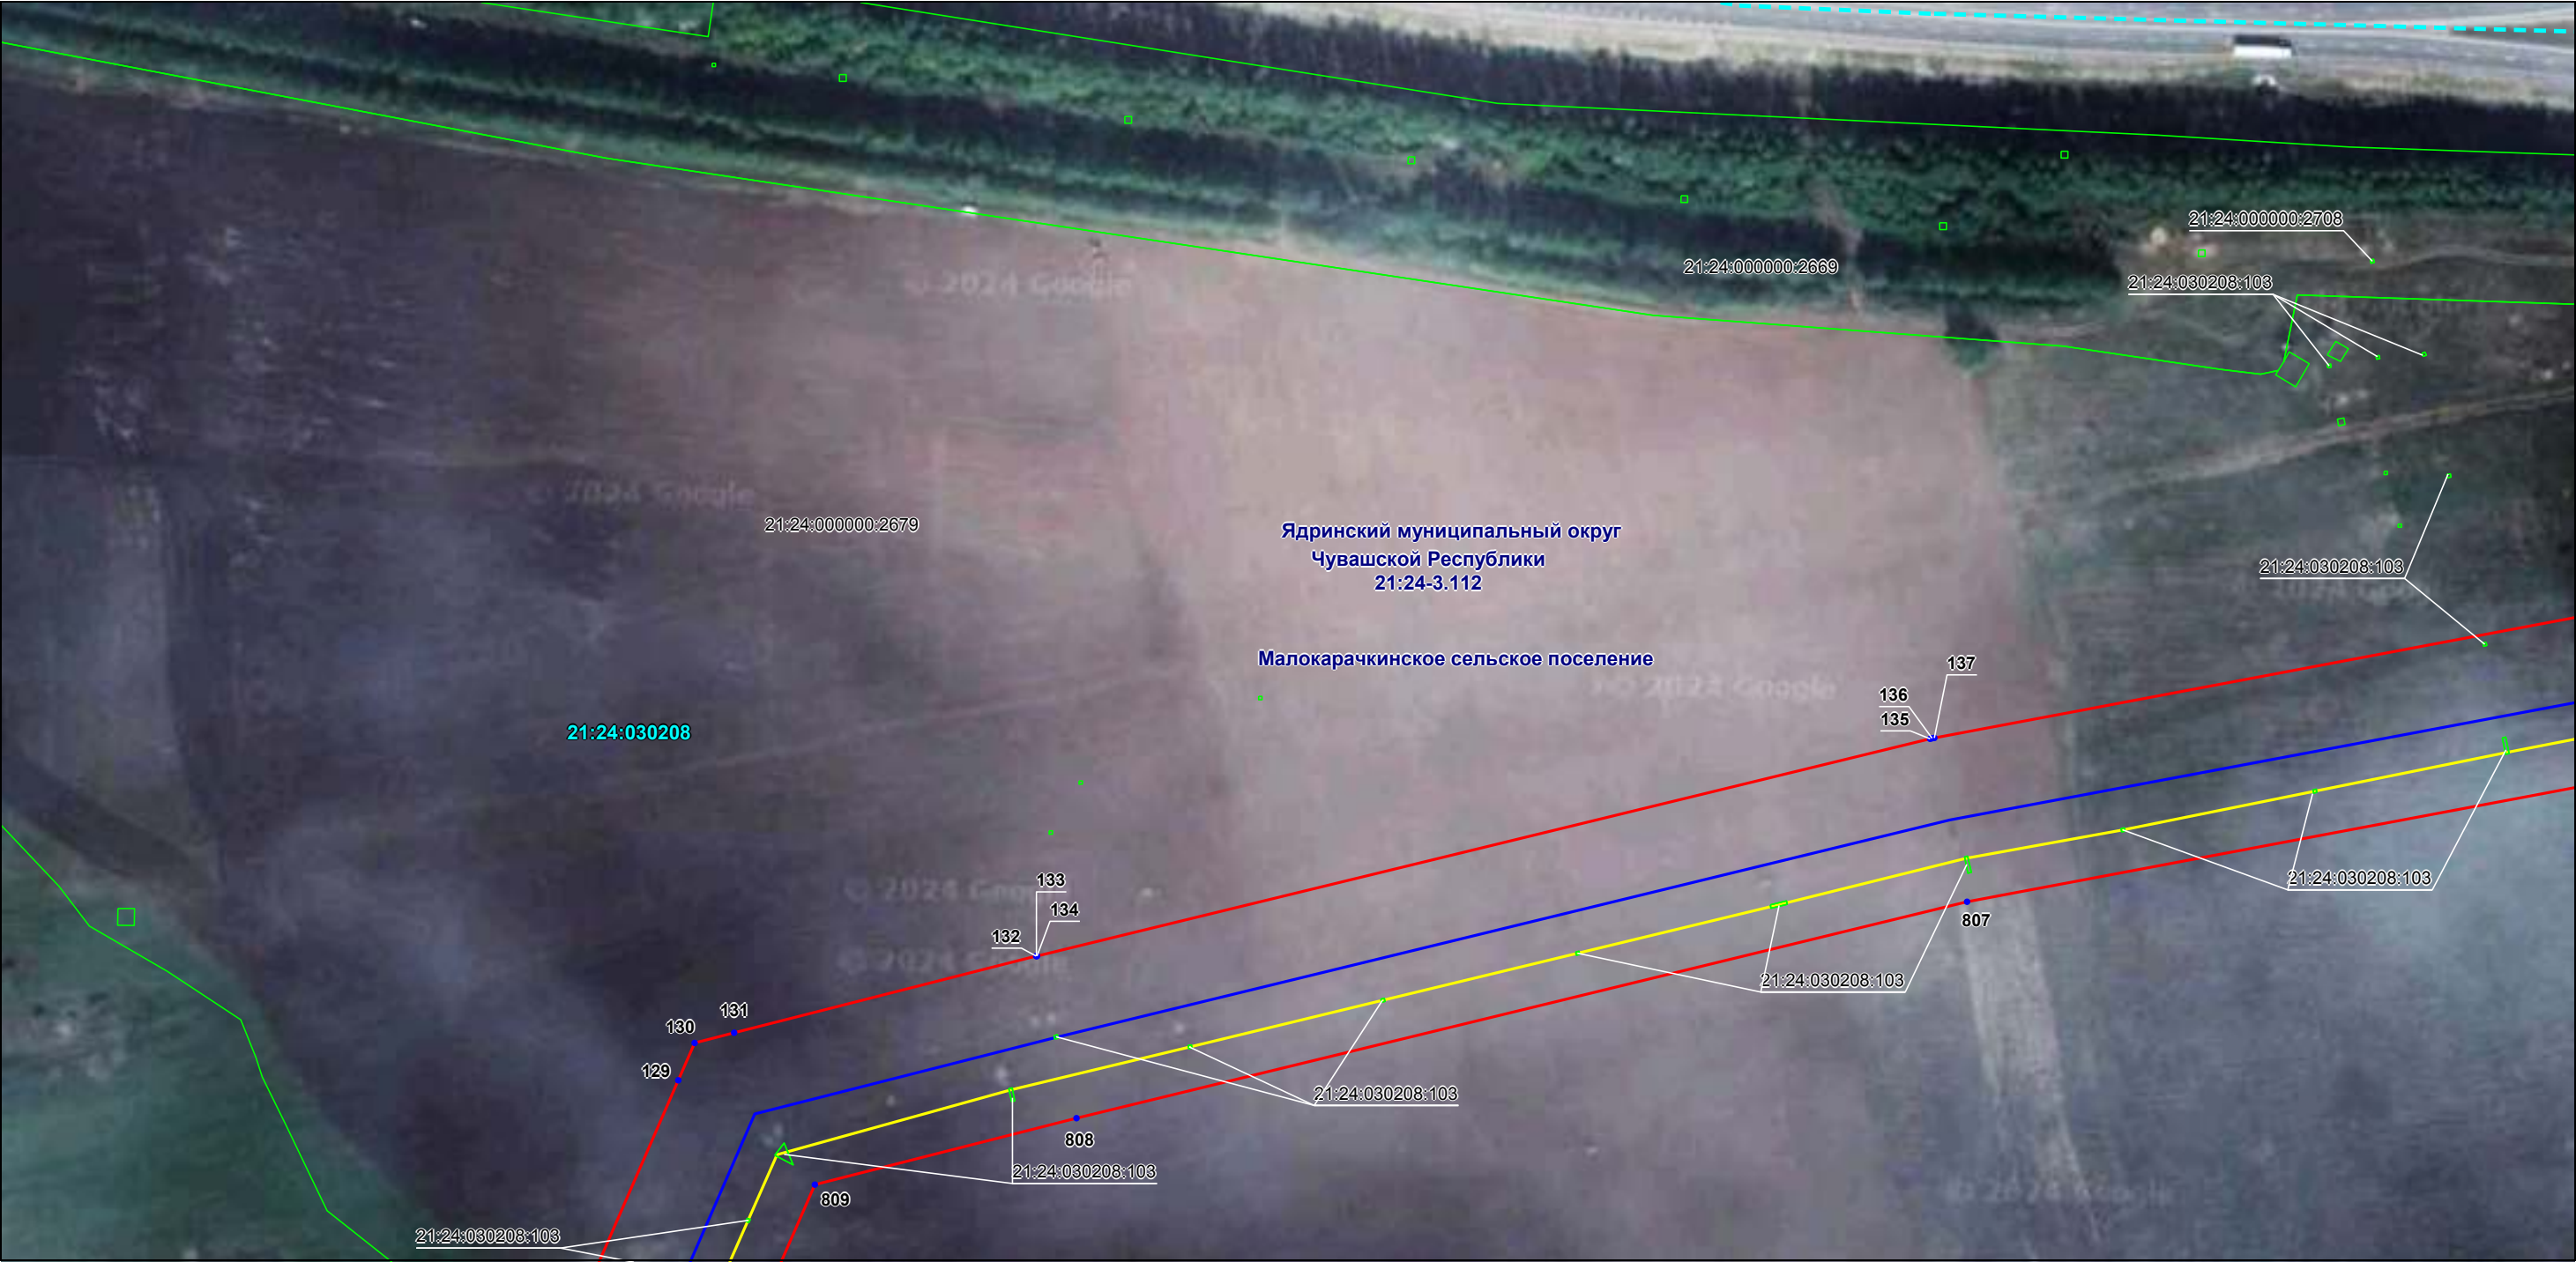


Масштаб 1:2000

Используемые условные знаки и обозначения: приведены на отдельной странице в конце раздела.

Схема расположения границ публичного сервитута

Выносной лист №2

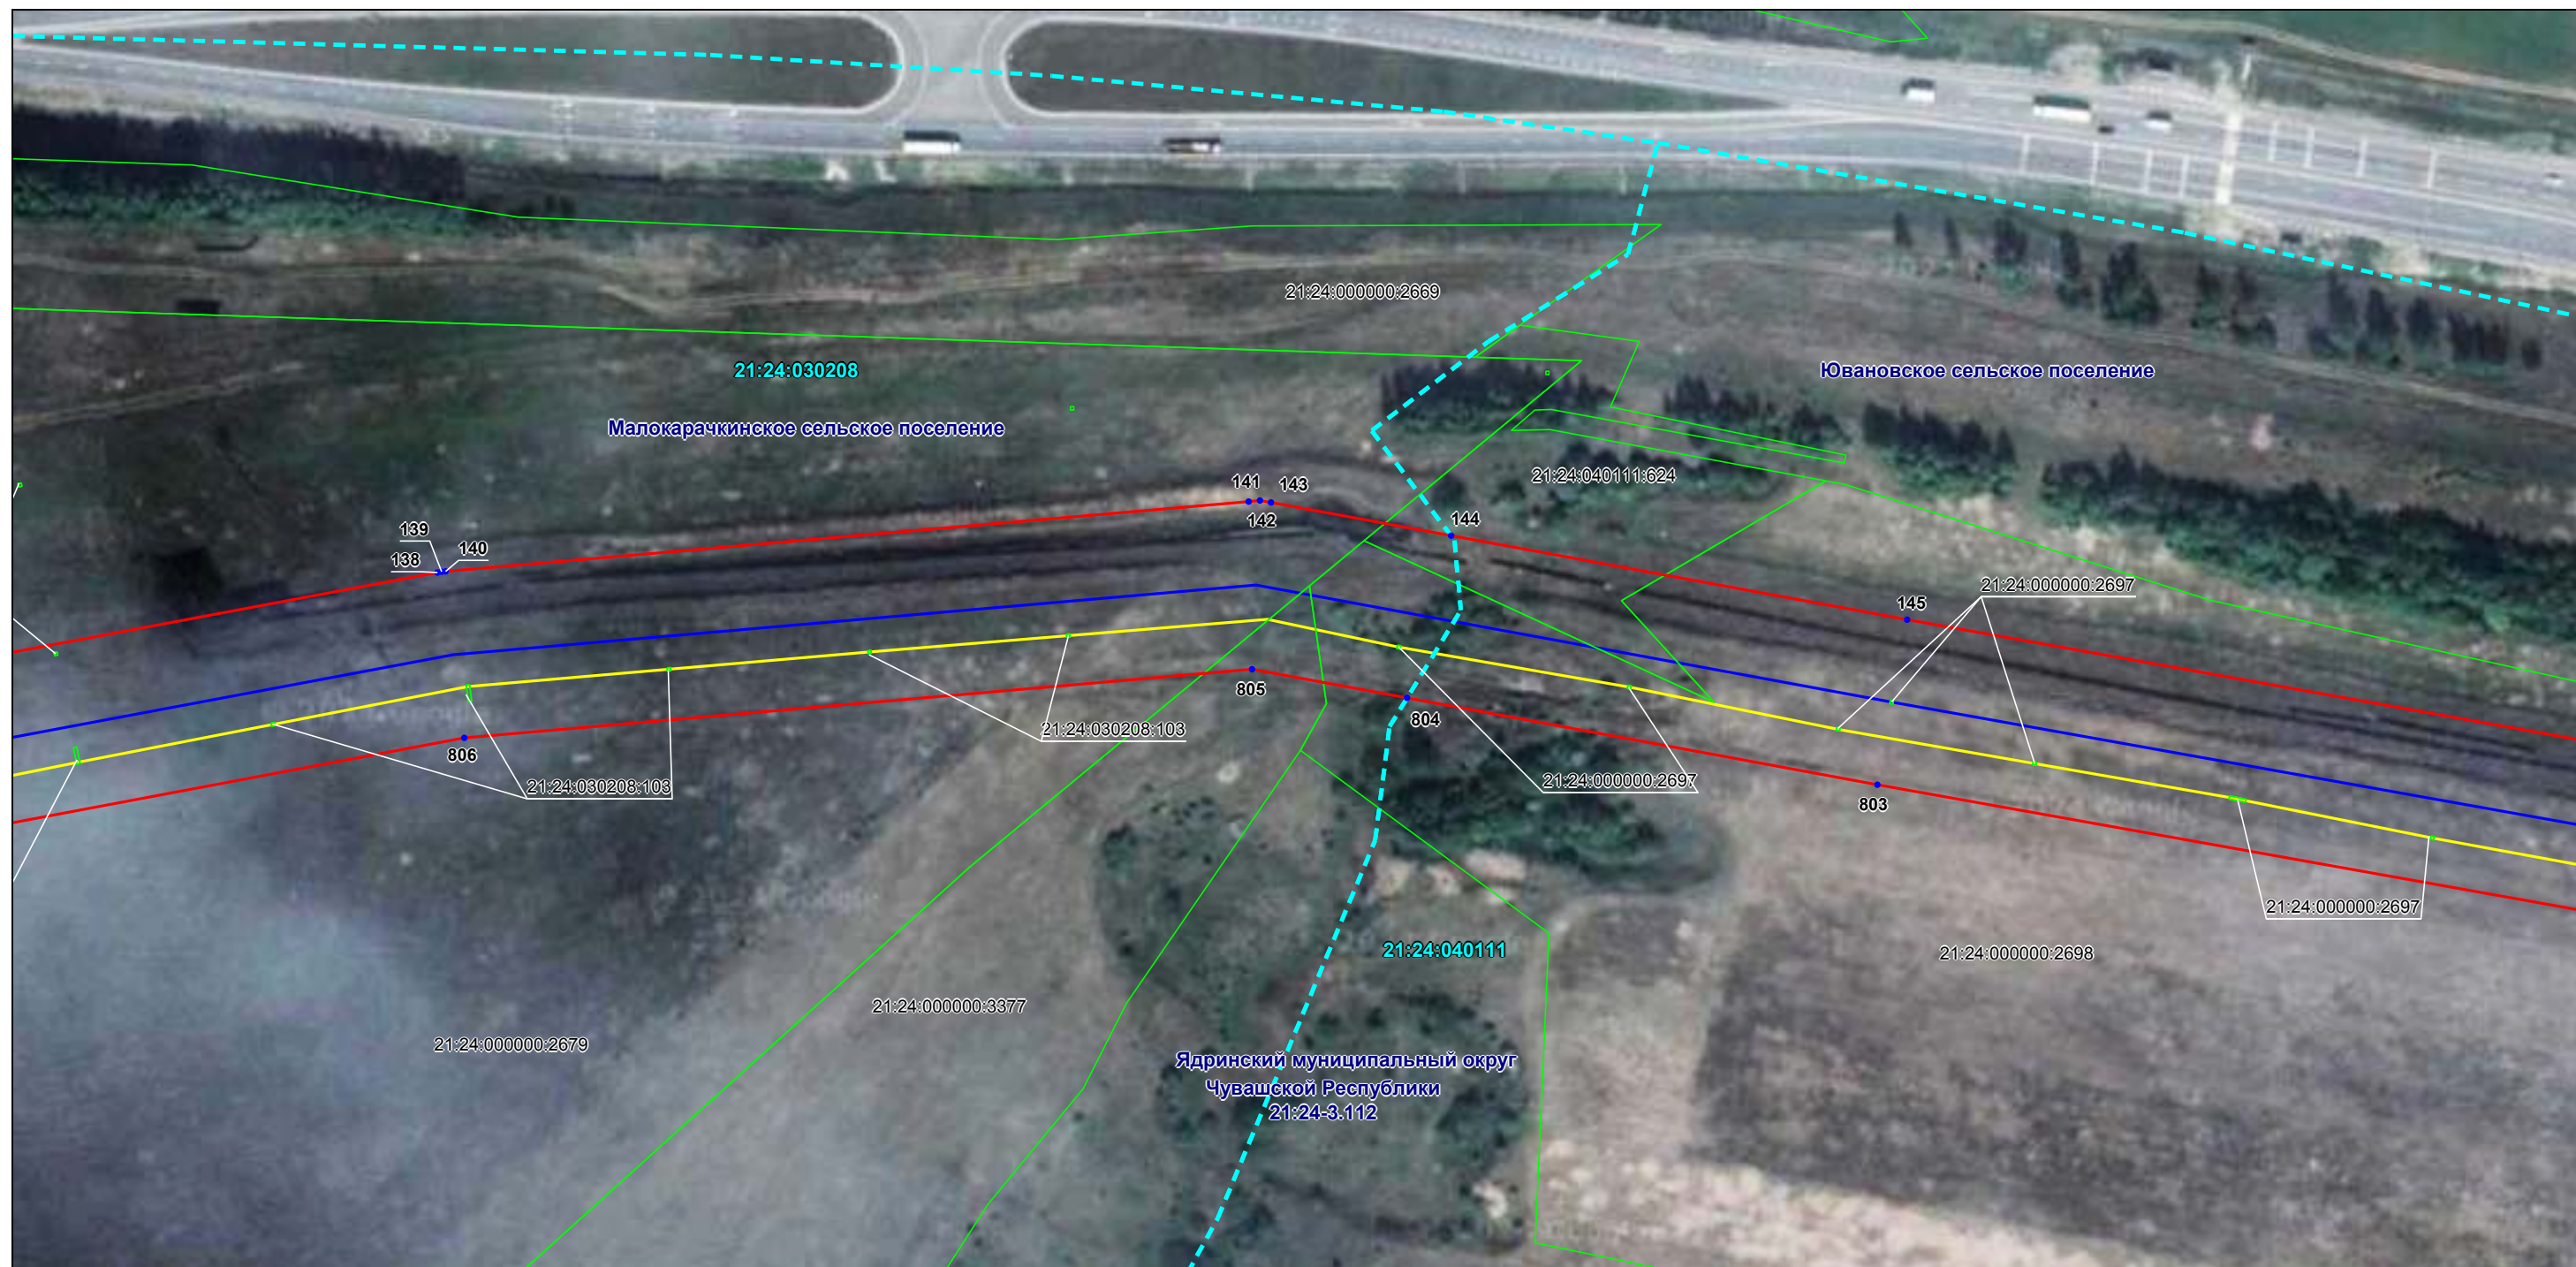

Масштаб 1:2000

Используемые условные знаки и обозначения: приведены на отдельной странице в конце раздела.

Схема расположения границ публичного сервитута


Выносной лист №3



Используемые условные знаки и обозначения: приведены на отдельной странице в конце раздела.

Схема расположения границ публичного сервитута

Выносной лист №4

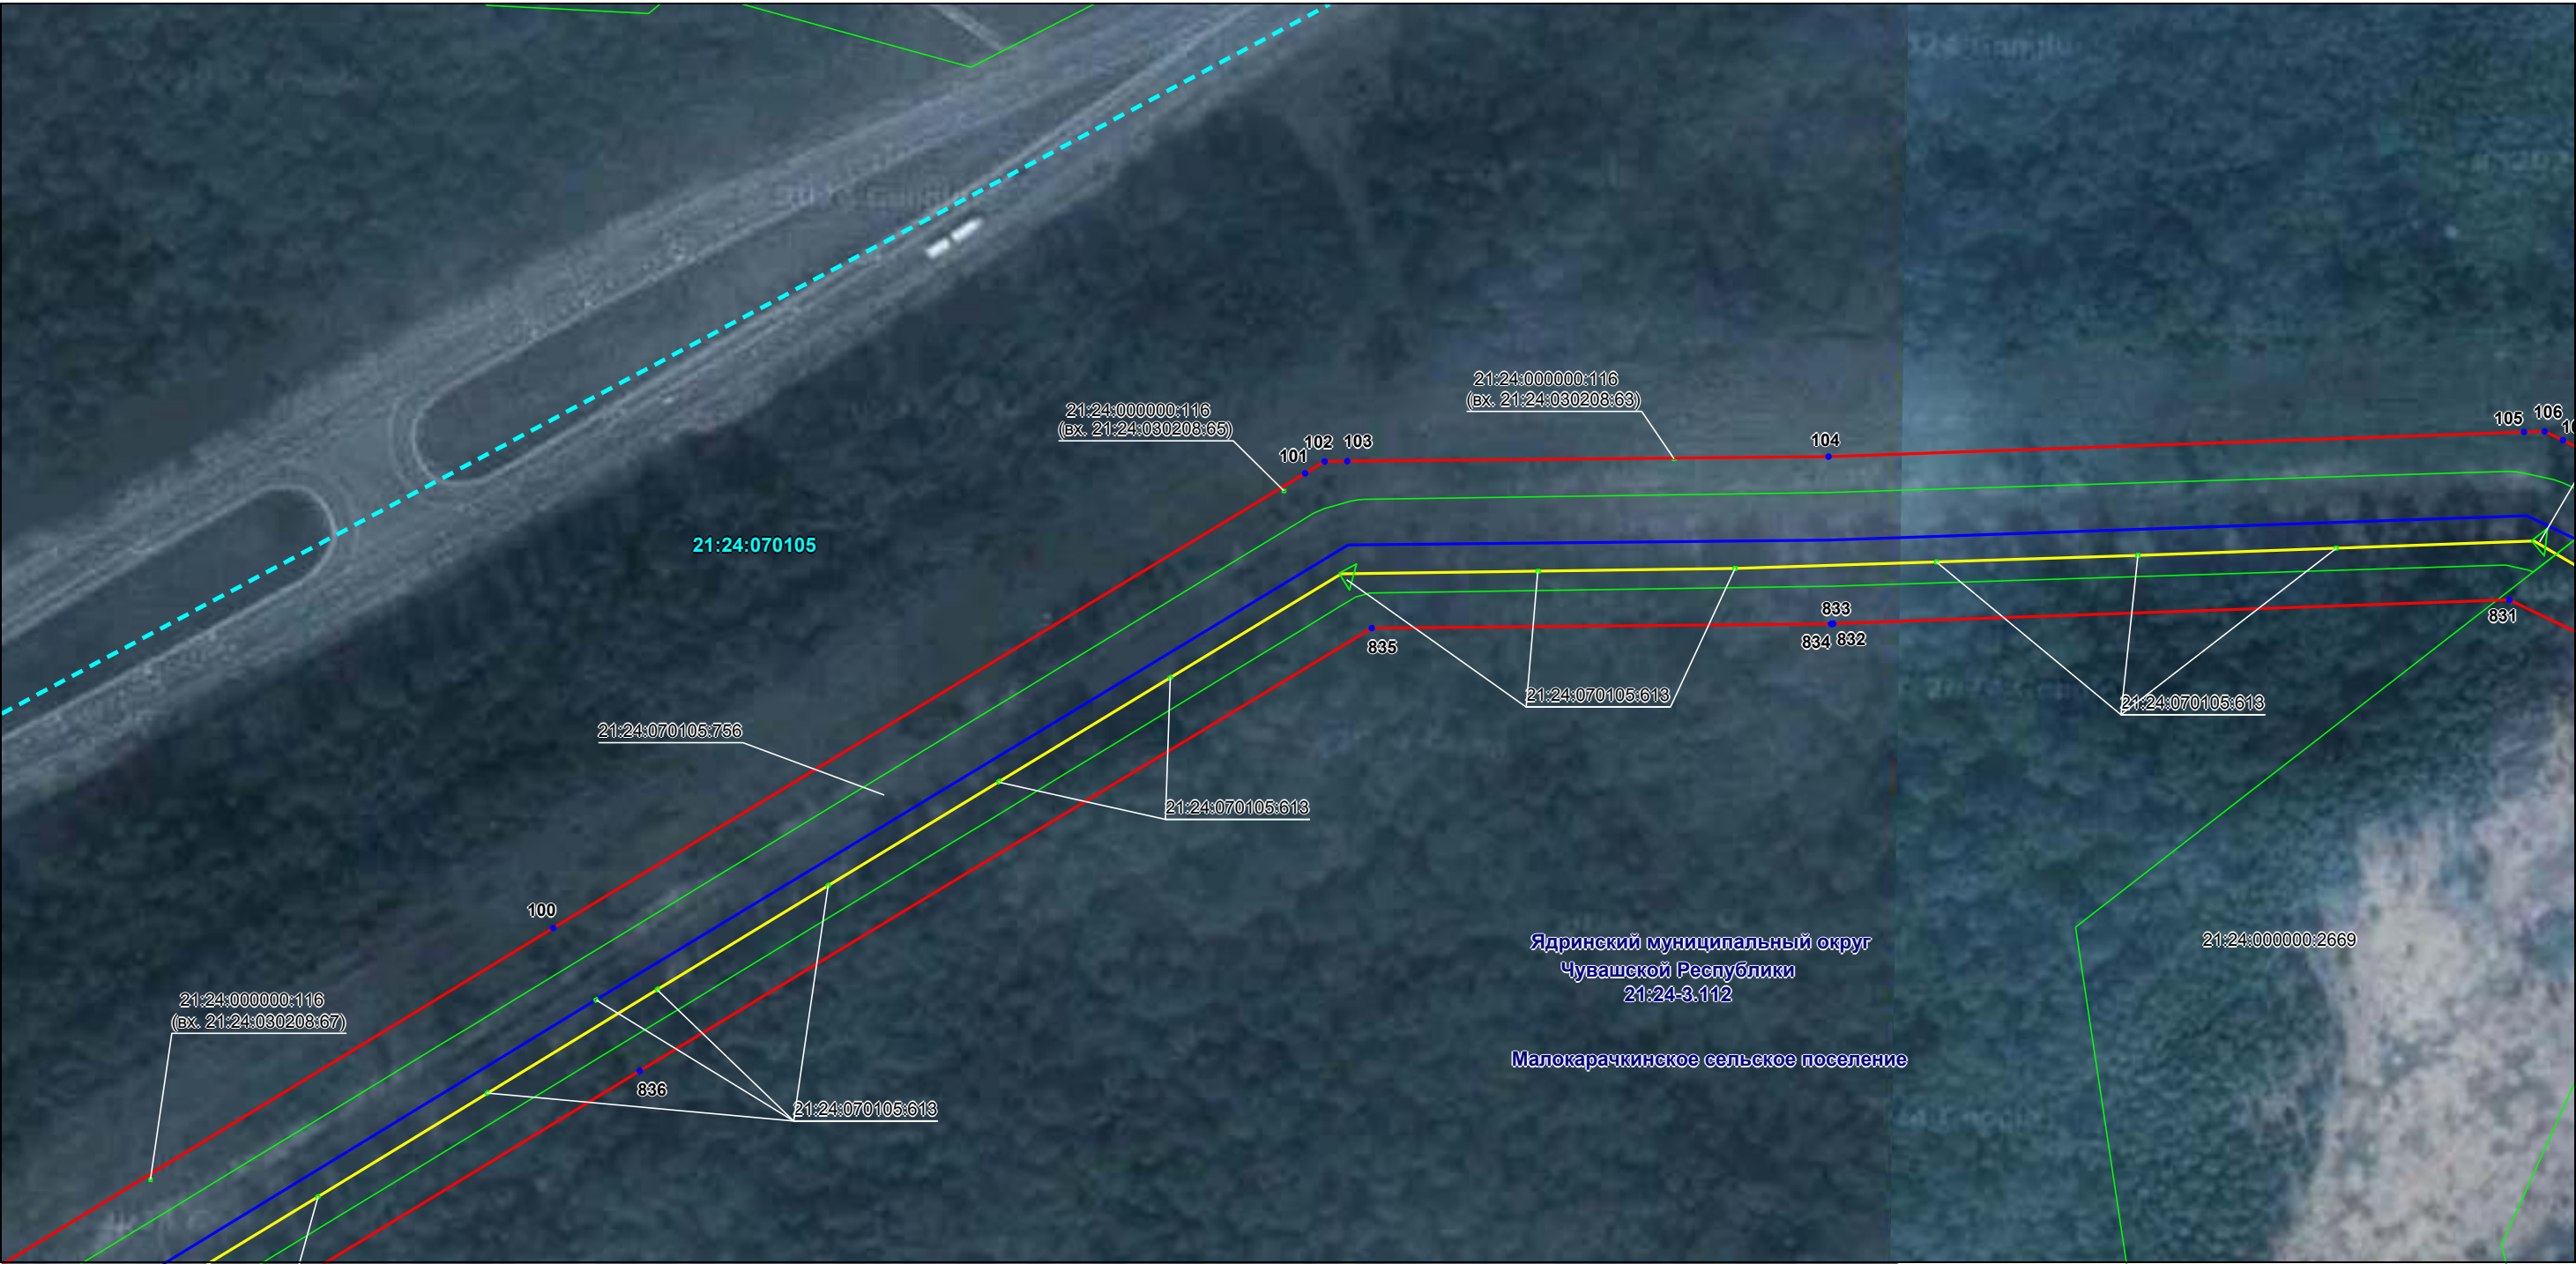


Масштаб 1:2000

Используемые условные знаки и обозначения: приведены на отдельной странице в конце раздела.

Схема расположения границ публичного сервитута

Выносной лист №5

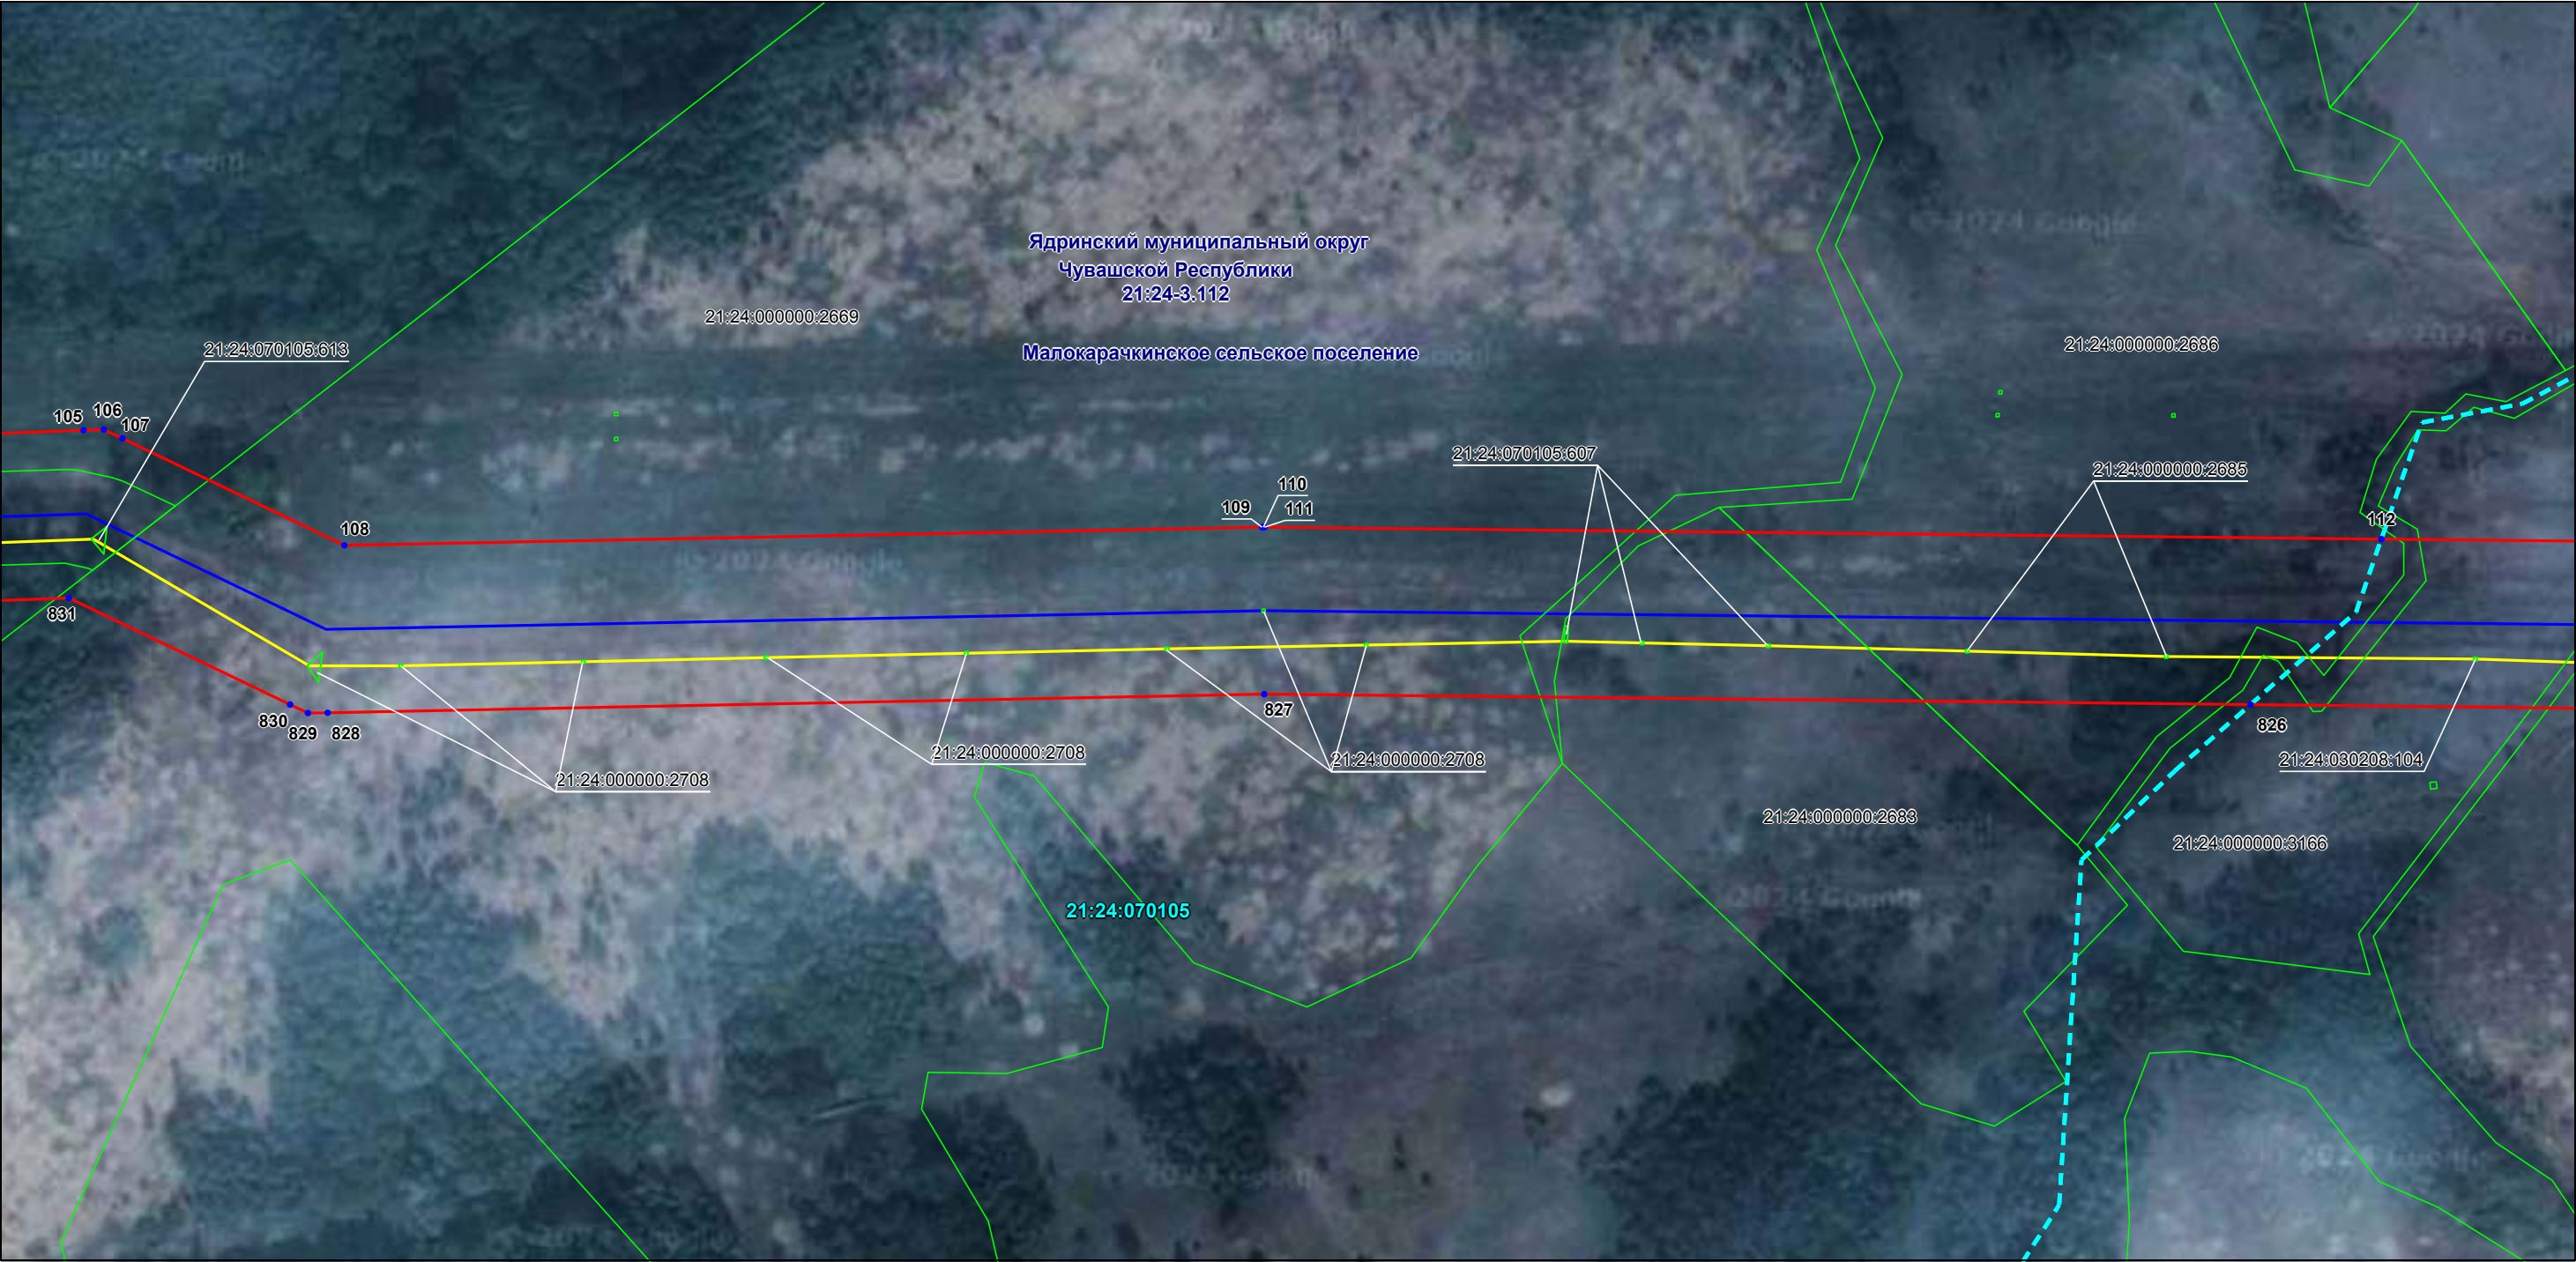


Масштаб 1:2000

Используемые условные знаки и обозначения: приведены на отдельной странице в конце раздела.

Схема расположения границ публичного сервитута

Выносной лист №6

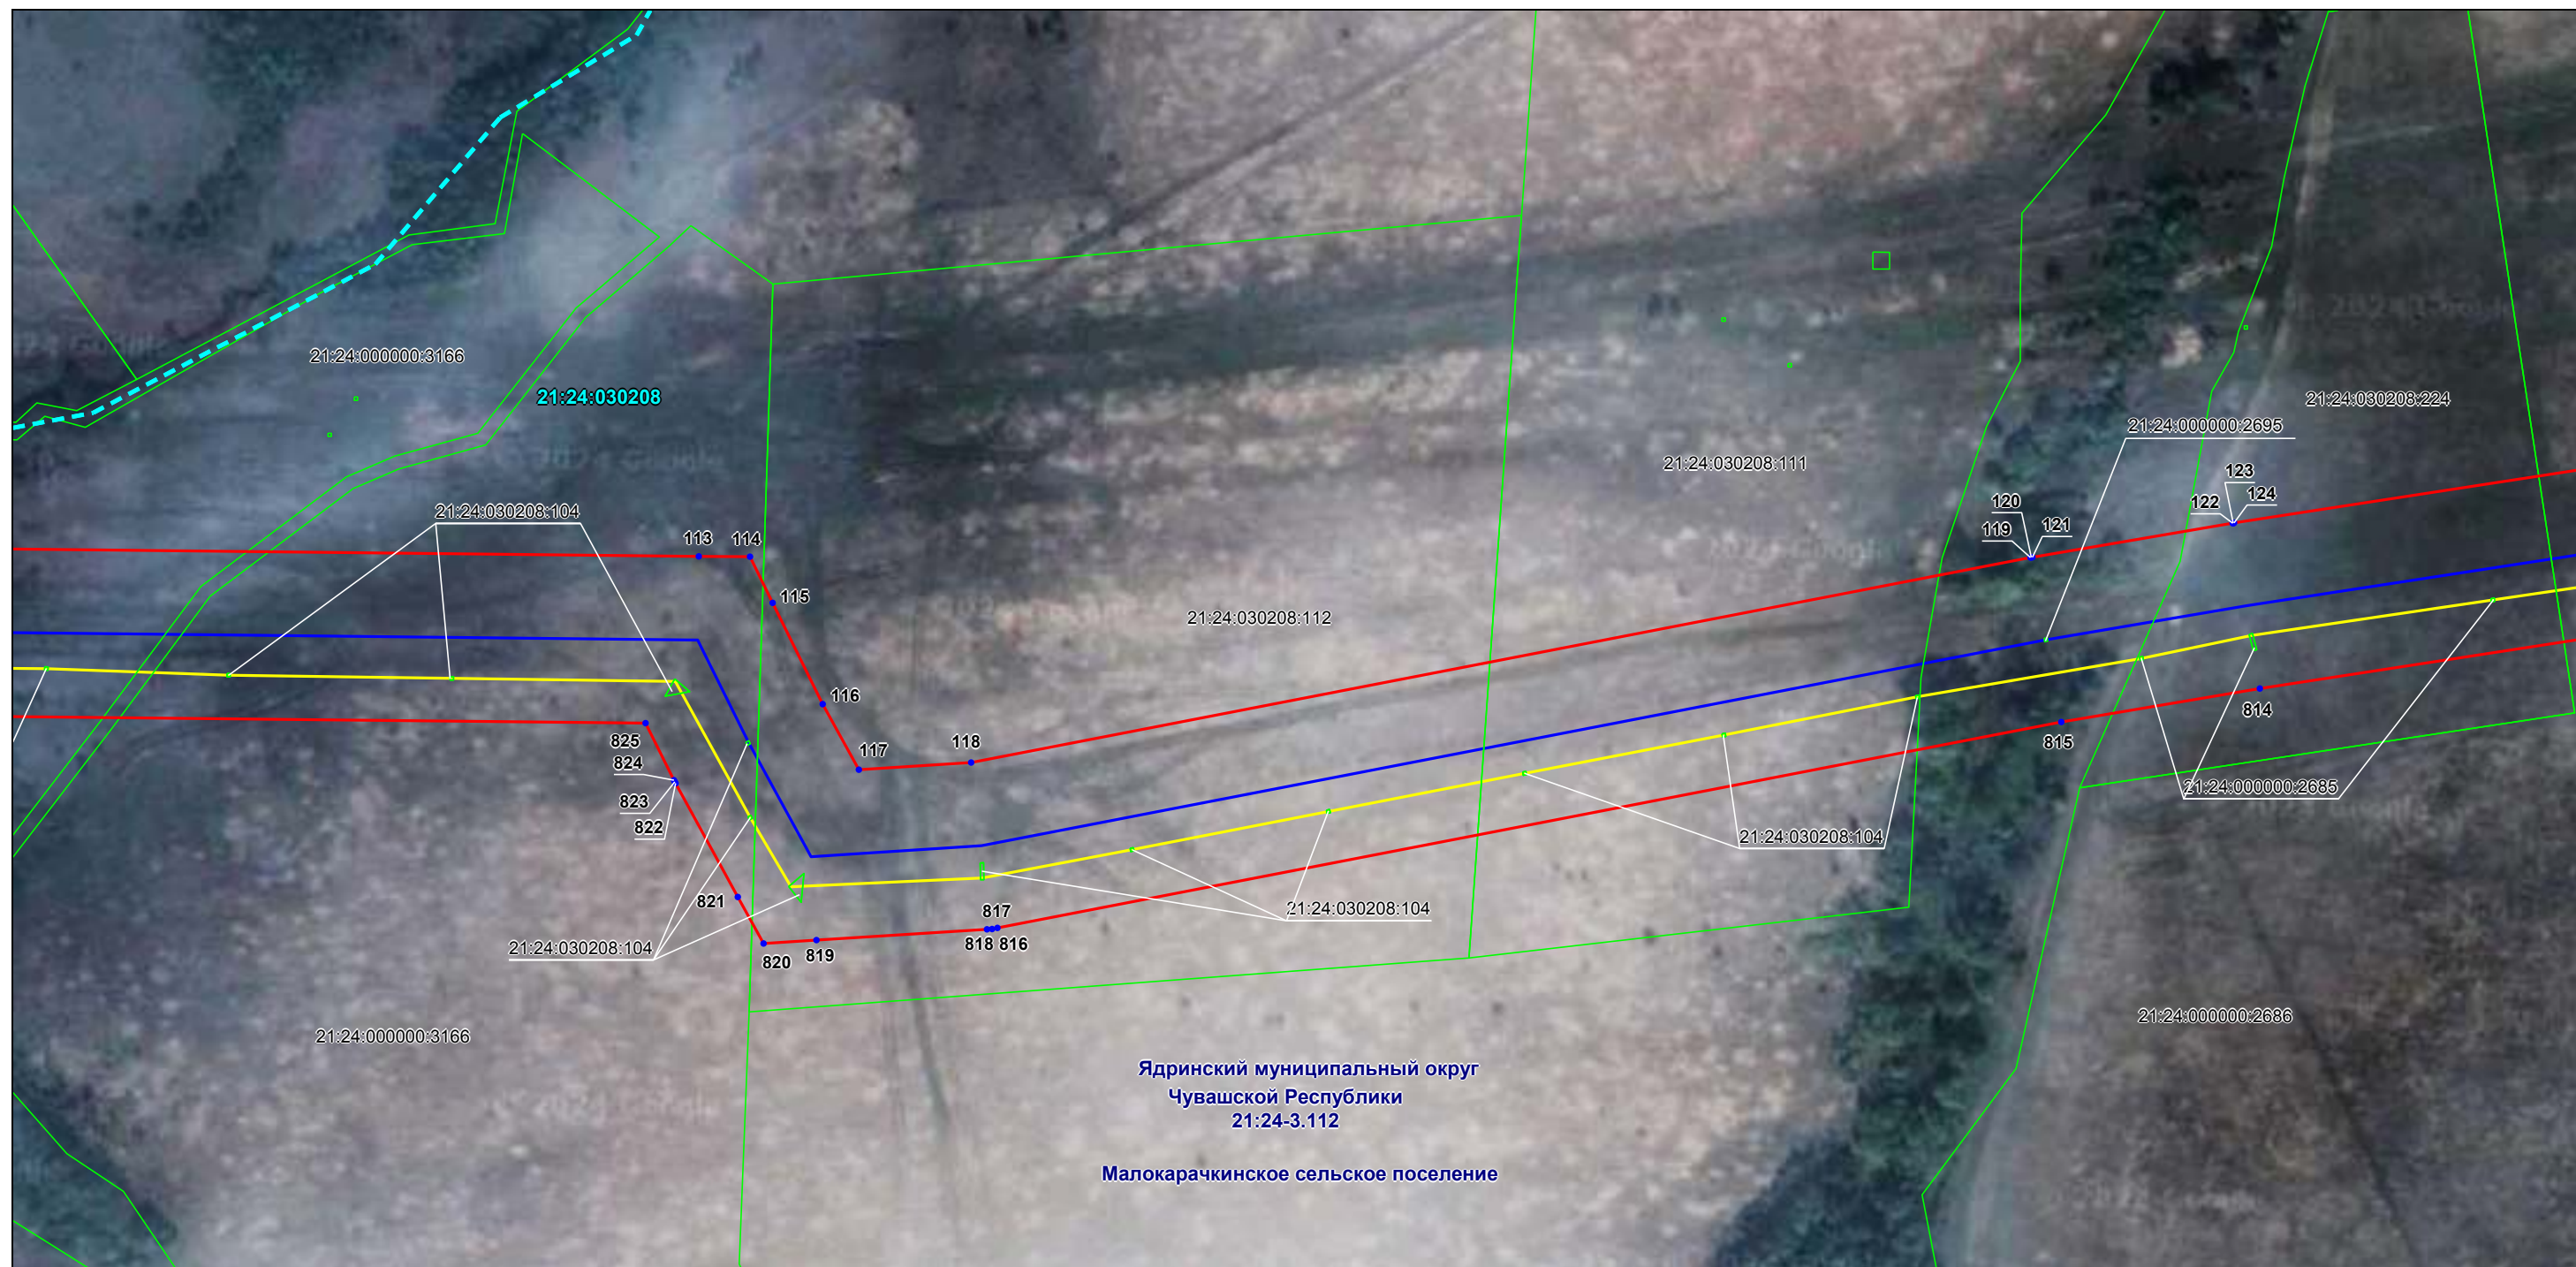

Масштаб 1:2000

Используемые условные знаки и обозначения: приведены на отдельной странице в конце раздела.

Схема расположения границ публичного сервитута

Выносной лист №7



Масштаб 1:2000

Используемые условные знаки и обозначения: приведены на отдельной странице в конце раздела.

Схема расположения границ публичного сервитута

Выносной лист №8



Масштаб 1:2000

Используемые условные знаки и обозначения: приведены на отдельной странице в конце раздела.

Схема расположения границ публичного сервитута

Выносной лист №9



Масштаб 1:2000

Используемые условные знаки и обозначения: приведены на отдельной странице в конце раздела.

Схема расположения границ публичного сервитута

Выносной лист №10



Масштаб 1:2000

Используемые условные знаки и обозначения: приведены на отдельной странице в конце раздела.

Схема расположения границ публичного сервитута

Выносной лист №11



Масштаб 1:2000

Используемые условные знаки и обозначения: приведены на отдельной странице в конце раздела.

Схема расположения границ публичного сервитута


Выносной лист №12



Масштаб 1:2000

Используемые условные знаки и обозначения: приведены на отдельной странице в конце раздела.

Выносной лист №13

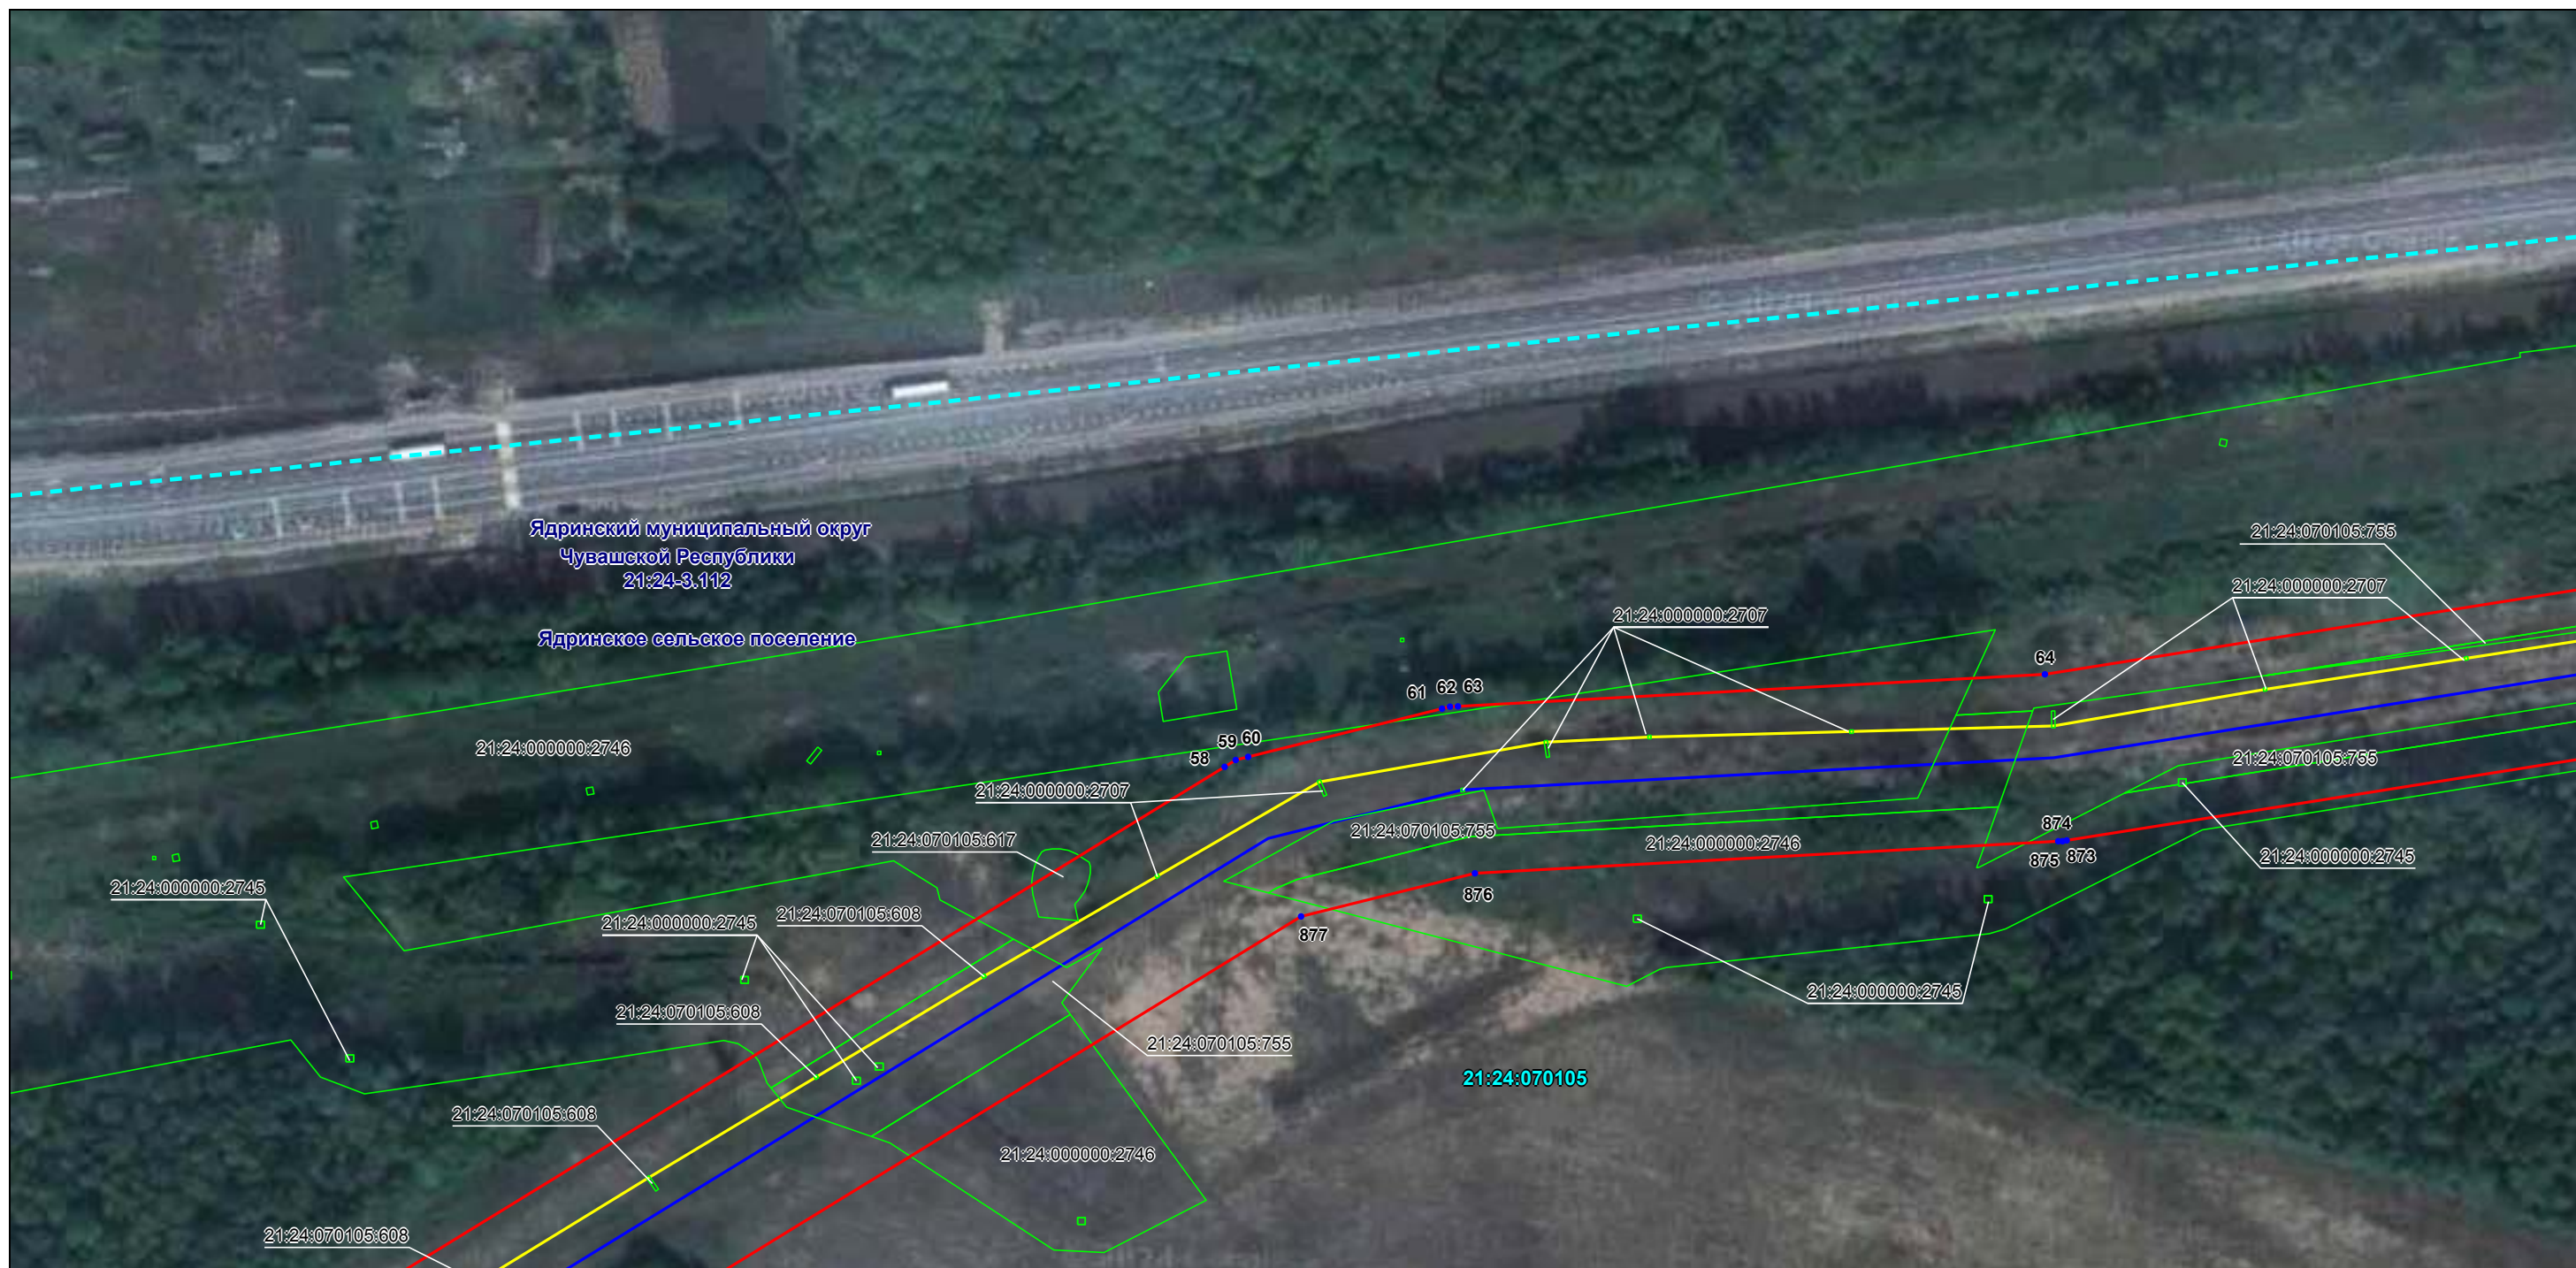

Масштаб 1:2000

Используемые условные знаки и обозначения: приведены на отдельной странице в конце раздела.

Схема расположения границ публичного сервитута


Выносной лист №14



Масштаб 1:2000


Используемые условные знаки и обозначения: приведены на отдельной странице в конце раздела.

Выносной лист №15

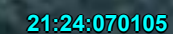

Используемые условные знаки и обозначения: приведены на отдельной странице в конце раздела.

Выносной лист №16

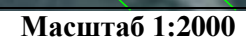

Используемые условные знаки и обозначения: приведены на отдельной странице в конце раздела.

Схема расположения границ публичного сервитута

Выносной лист №17



Масштаб 1:2000

Используемые условные знаки и обозначения: приведены на отдельной странице в конце раздела.

Схема расположения границ публичного сервитута

Выносной лист №18




Масштаб 1:2000

Используемые условные знаки и обозначения: приведены на отдельной странице в конце раздела.

Схема расположения границ публичного сервитута

Выносной лист №19

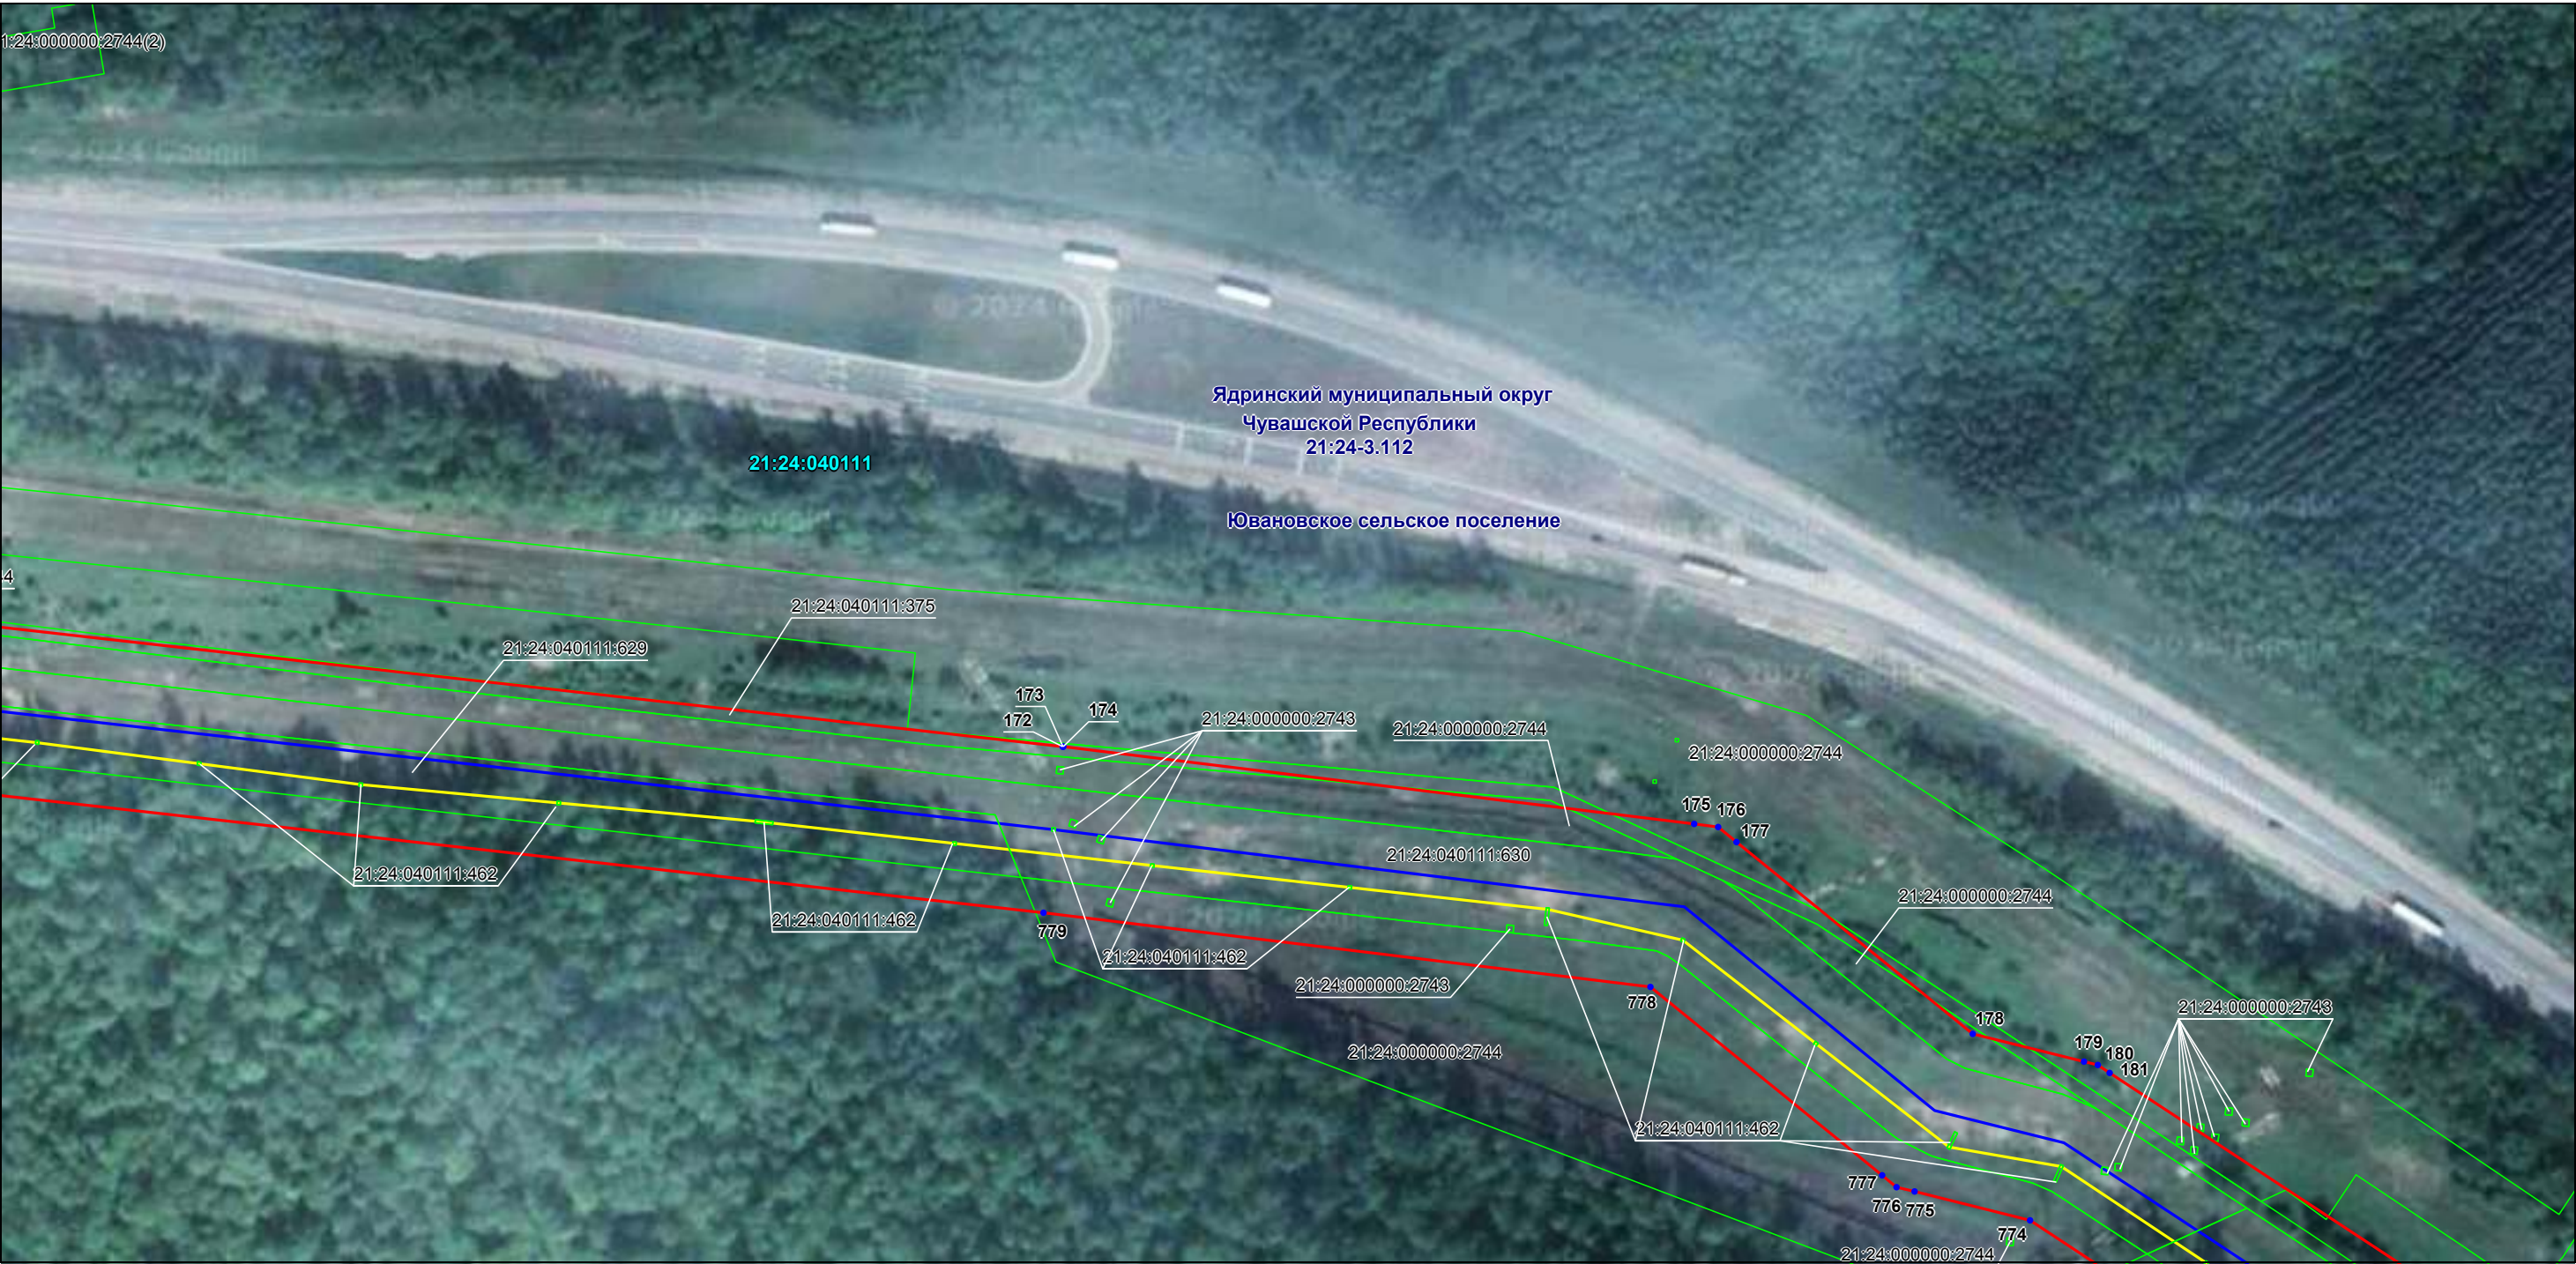

Масштаб 1:2000

Используемые условные знаки и обозначения: приведены на отдельной странице в конце раздела.

Выносной лист №20



Используемые условные знаки и обозначения: приведены на отдельной странице в конце раздела.

Схема расположения границ публичного сервитута

Выносной лист №21



Масштаб 1:2000

Используемые условные знаки и обозначения: приведены на отдельной странице в конце раздела.

Схема расположения границ публичного сервитута

Выносной лист №22




Масштаб 1:2000

Используемые условные знаки и обозначения: приведены на отдельной странице в конце раздела.

Схема расположения границ публичного сервитута

Выносной лист №23

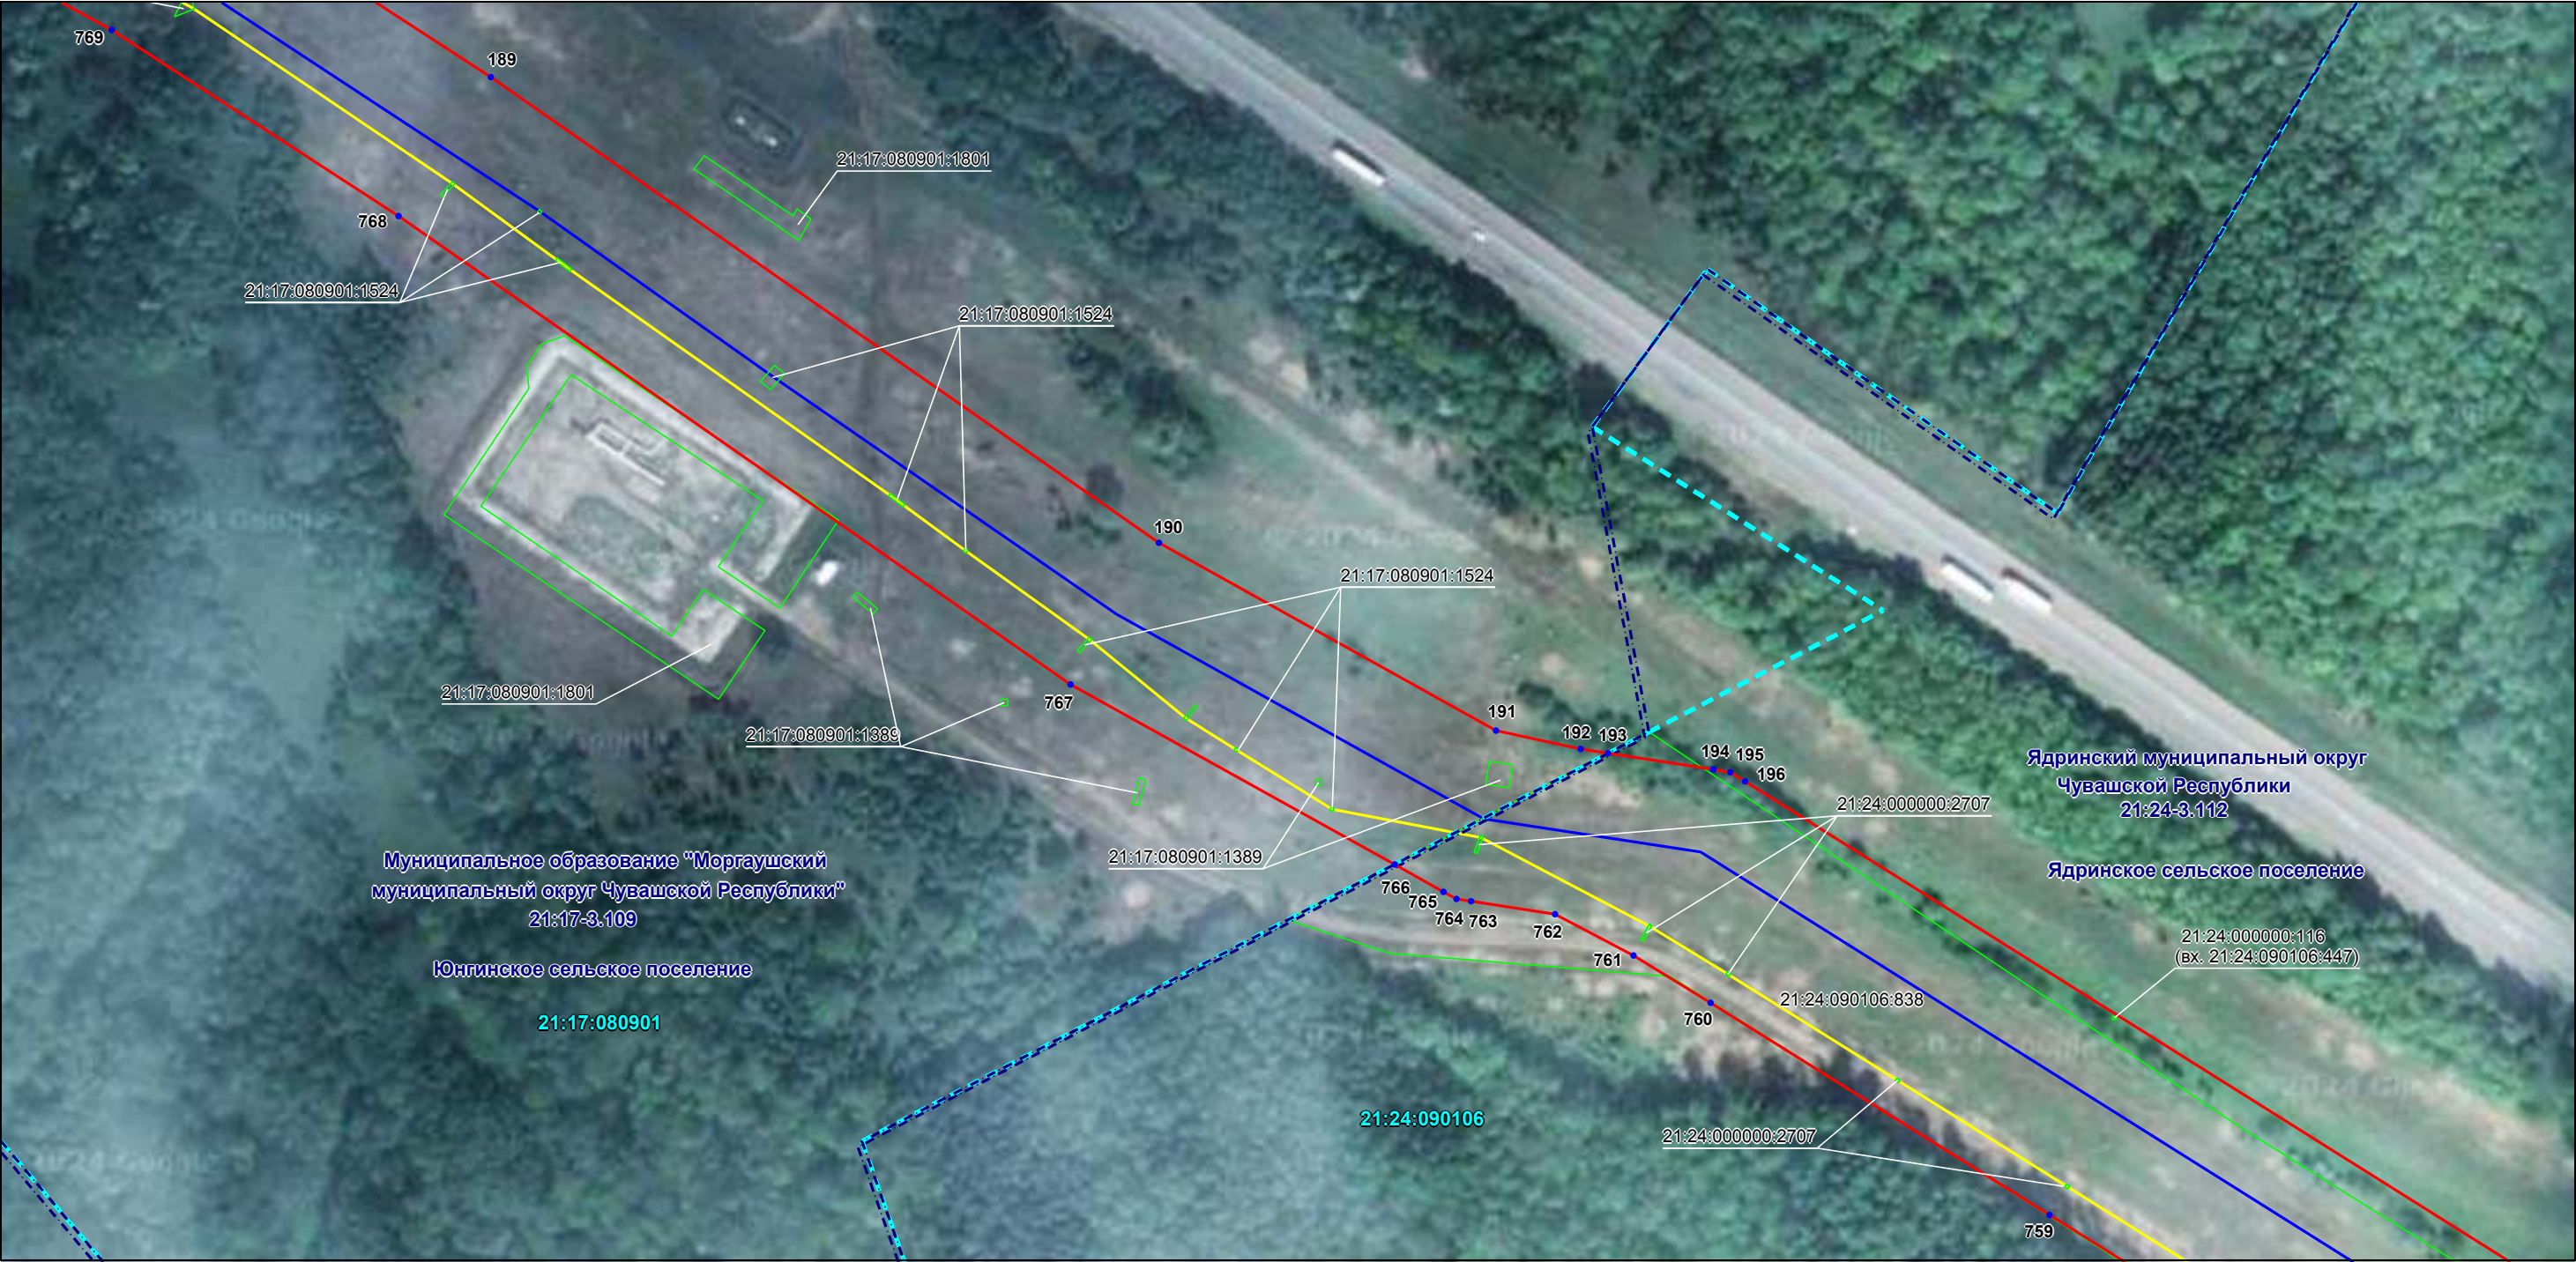

Масштаб 1:2000

Используемые условные знаки и обозначения: приведены на отдельной странице в конце раздела.

Схема расположения границ публичного сервитута

Выносной лист №24



Масштаб 1:2000

Используемые условные знаки и обозначения: приведены на отдельной странице в конце раздела.

Схема расположения границ публичного сервитута

Выносной лист №25




Масштаб 1:2000

Используемые условные знаки и обозначения: приведены на отдельной странице в конце раздела.

Схема расположения границ публичного сервитута

Выносной лист №26

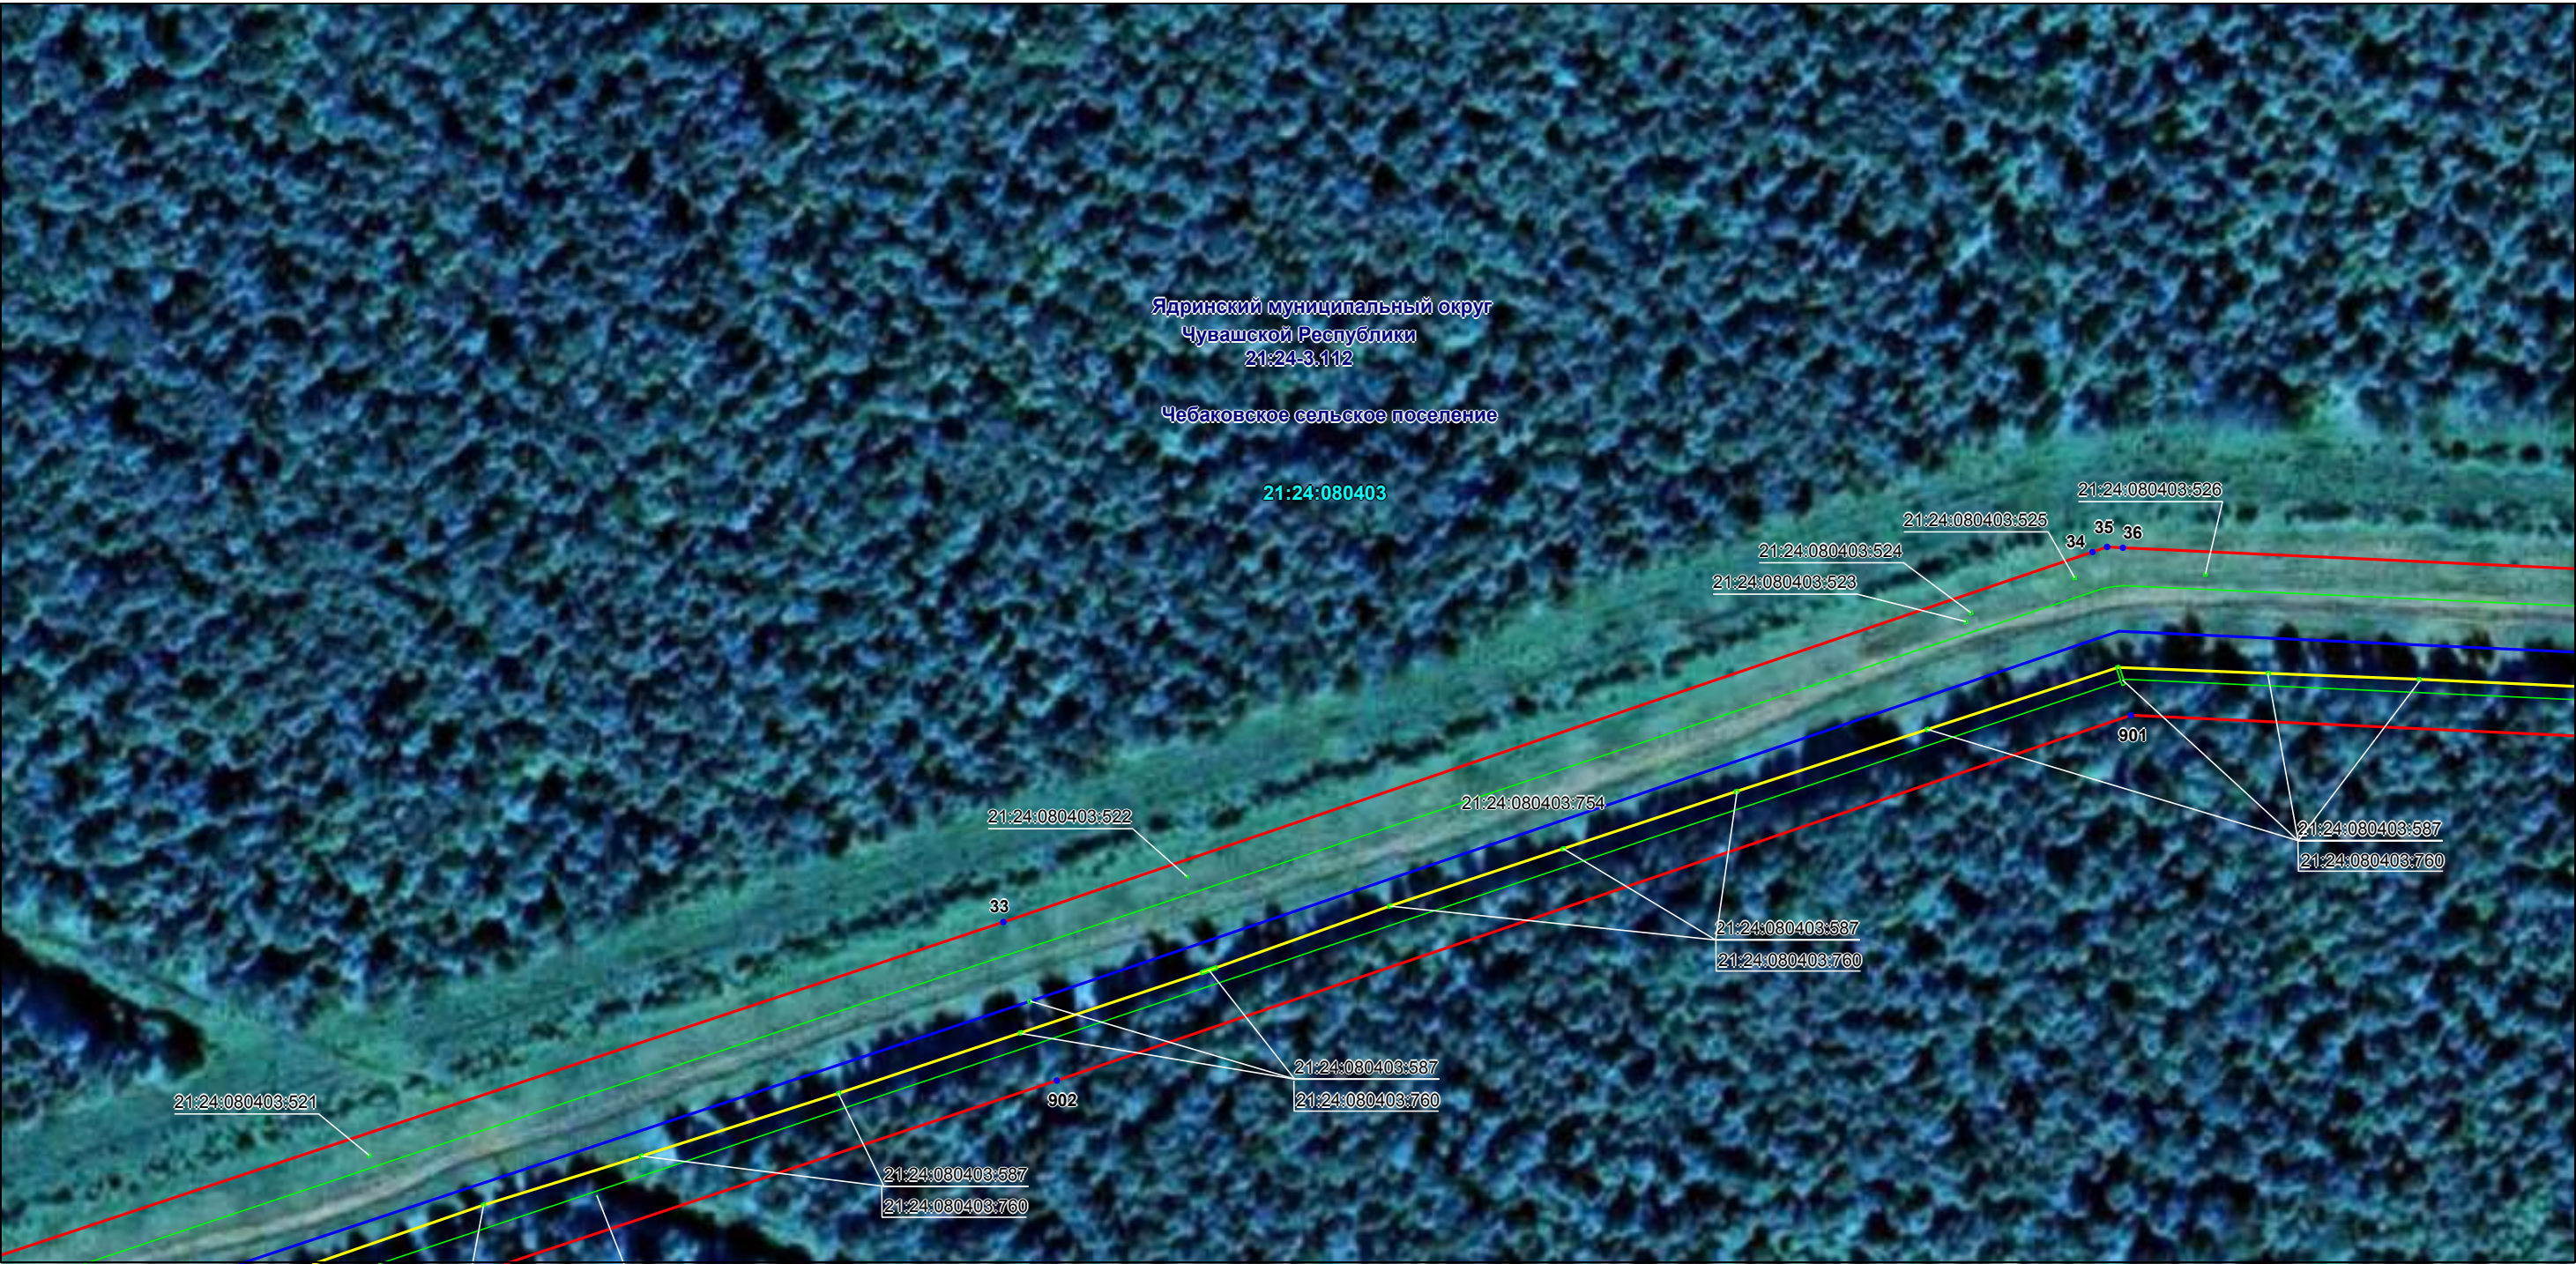


Масштаб 1:2000

Используемые условные знаки и обозначения: приведены на отдельной странице в конце раздела.

Схема расположения границ публичного сервитута

Выносной лист №27

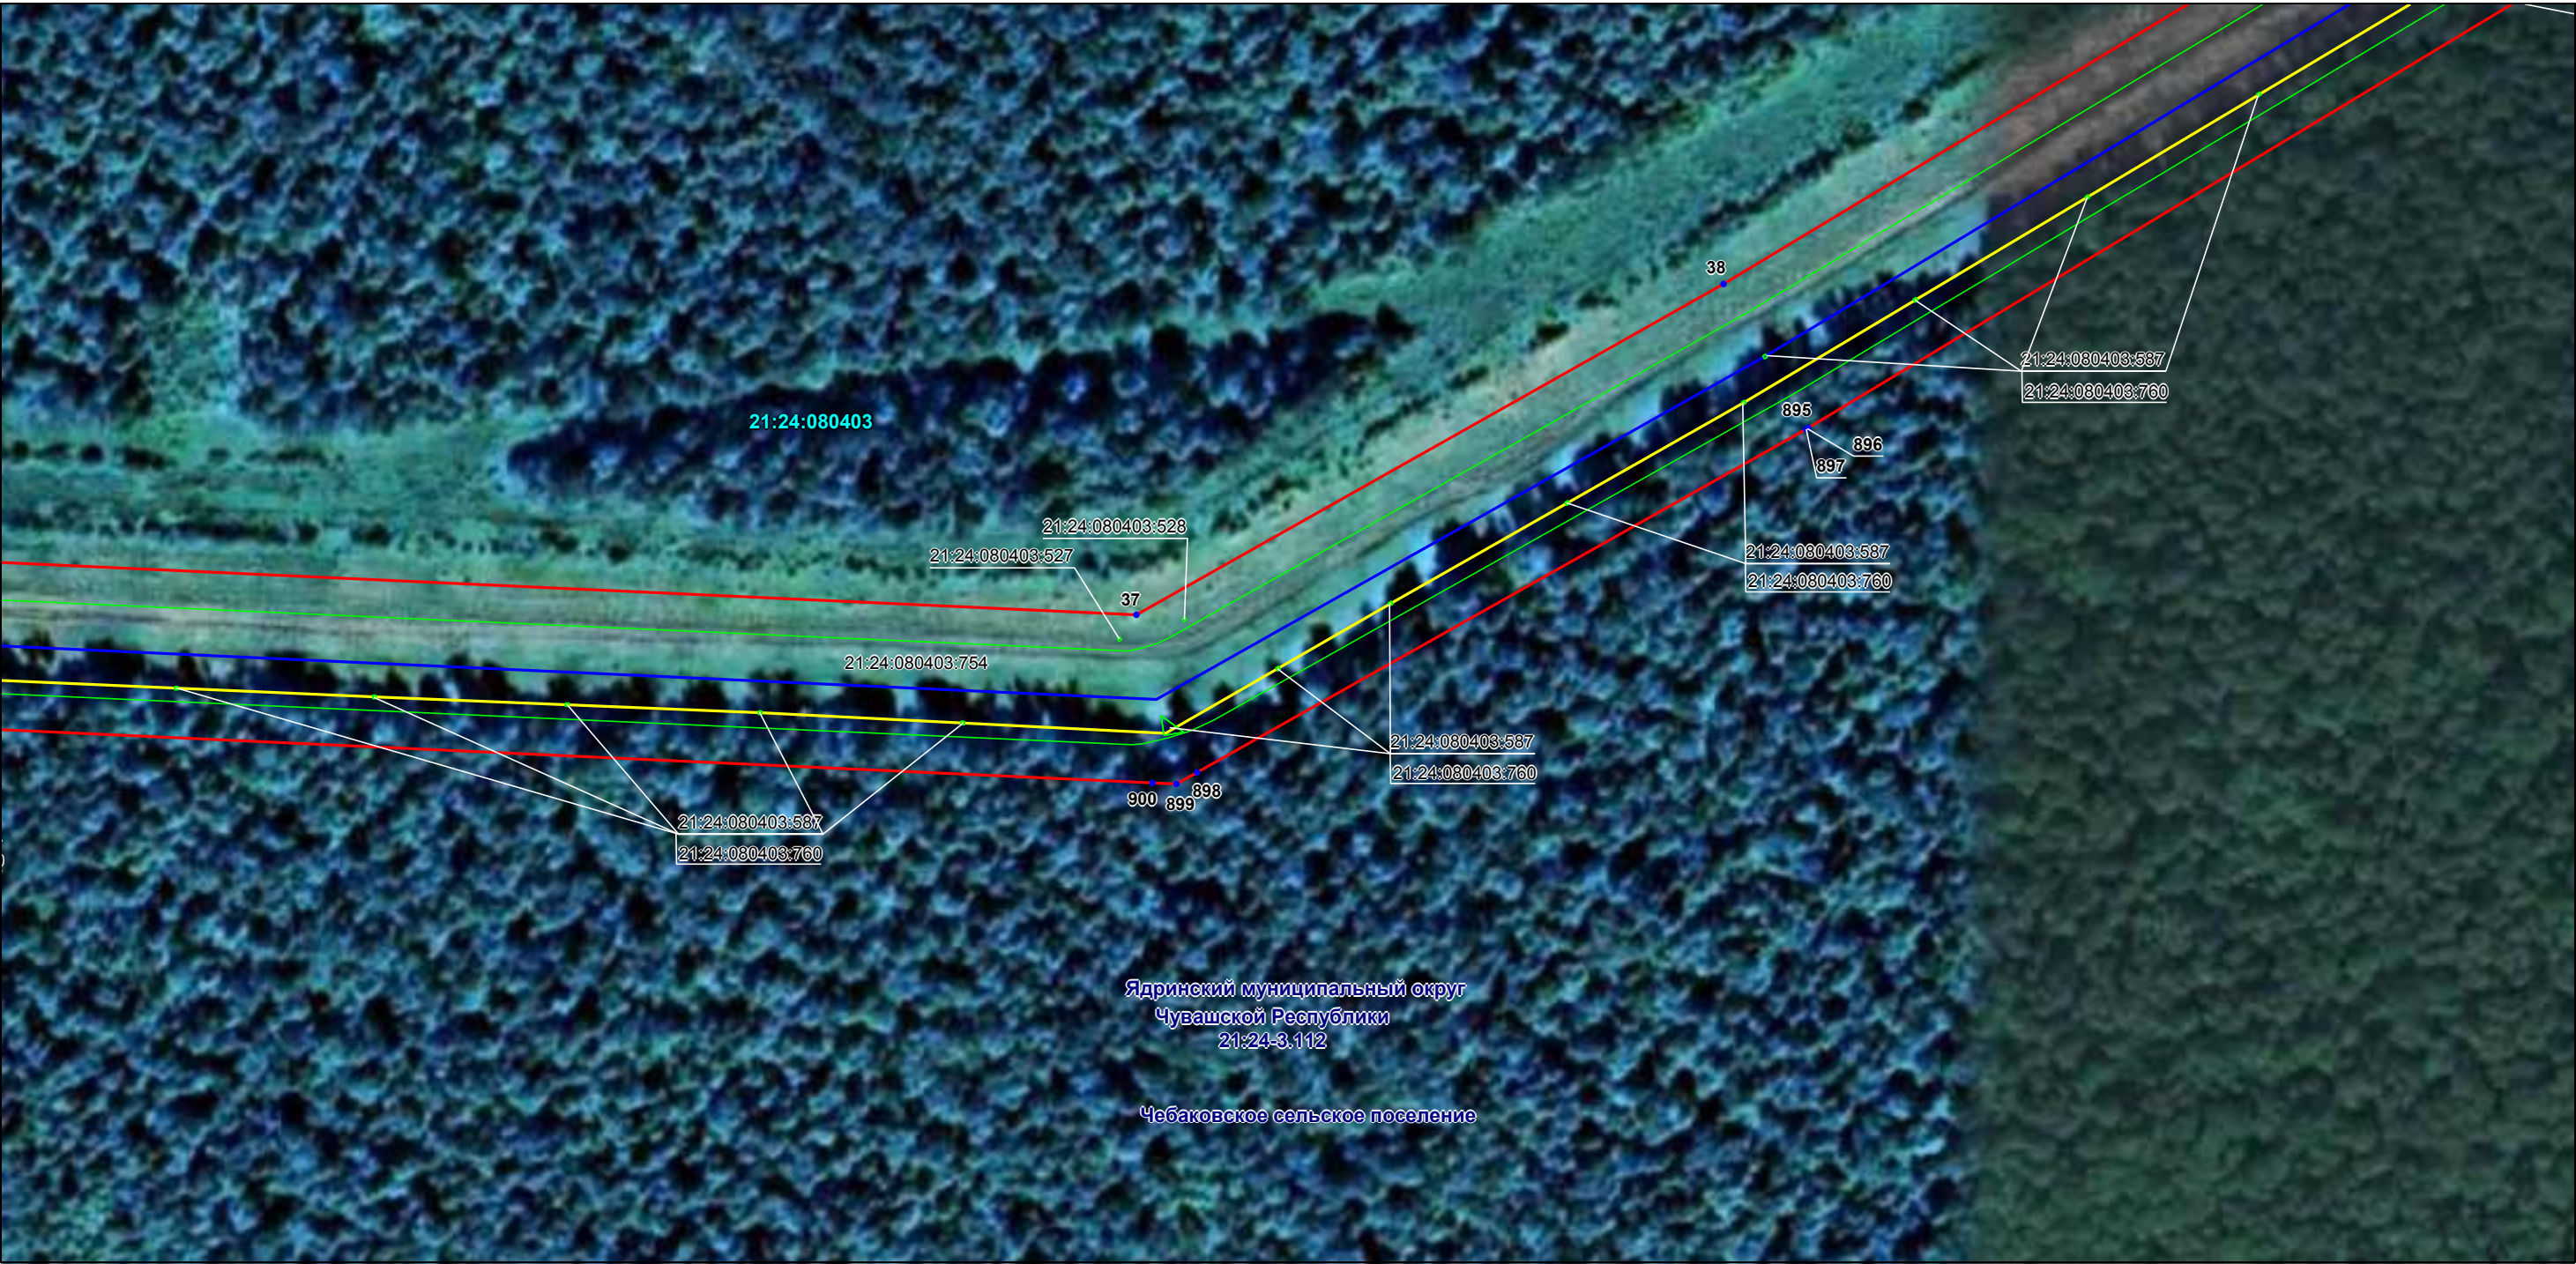

Масштаб 1:2000

Используемые условные знаки и обозначения: приведены на отдельной странице в конце раздела.

Схема расположения границ публичного сервитута

Выносной лист №28



Масштаб 1:2000

Используемые условные знаки и обозначения: приведены на отдельной странице в конце раздела.

Схема расположения границ публичного сервитута

Выносной лист №29



Используемые условные знаки и обозначения: приведены на отдельной странице в конце раздела.

Выносной лист №30



Используемые условные знаки и обозначения: приведены на отдельной странице в конце раздела.

Схема расположения границ публичного сервитута

Выносной лист №31



Масштаб 1:2000

Используемые условные знаки и обозначения: приведены на отдельной странице в конце раздела.

Схема расположения границ публичного сервитута

Выносной лист №32



Масштаб 1:2000

Используемые условные знаки и обозначения: приведены на отдельной странице в конце раздела.

Выносной лист №33



Используемые условные знаки и обозначения: приведены на отдельной странице в конце раздела.

Схема расположения границ публичного сервитута

Выносной лист №34



Используемые условные знаки и обозначения: приведены на отдельной странице в конце раздела.

Схема расположения границ публичного сервитута

Выносной лист №35




Масштаб 1:2000

Используемые условные знаки и обозначения: приведены на отдельной странице в конце раздела.

Схема расположения границ публичного сервитута

Выносной лист №36

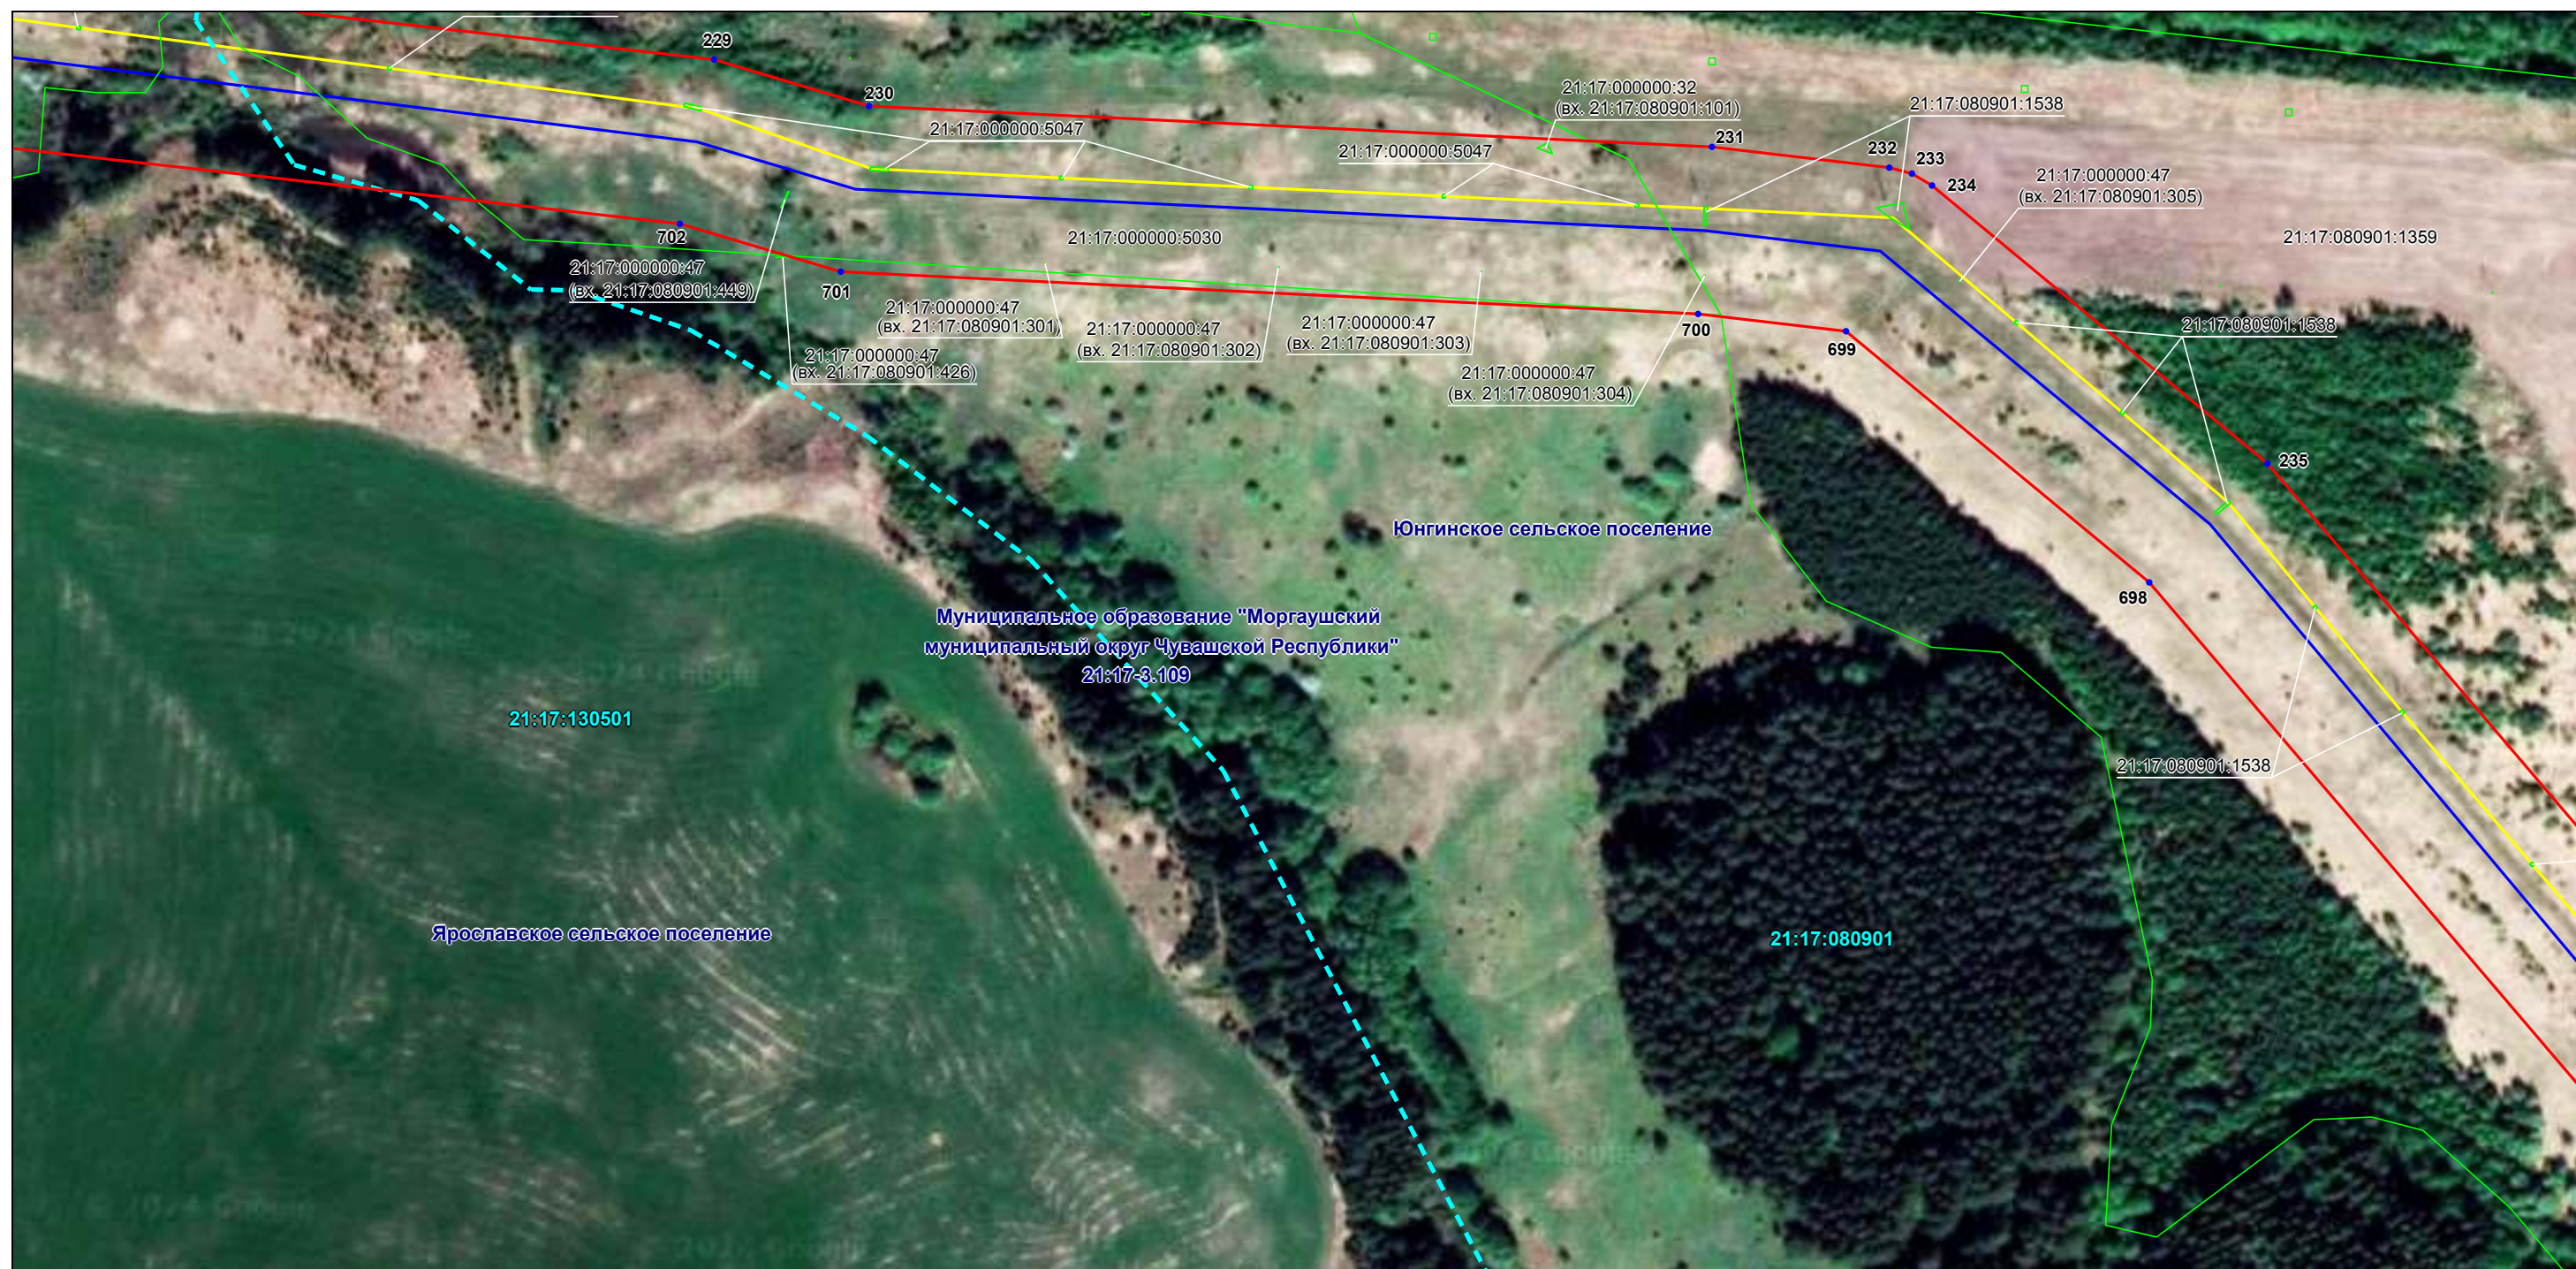

Масштаб 1:2000

Используемые условные знаки и обозначения: приведены на отдельной странице в конце раздела.

Схема расположения границ публичного сервитута


Выносной лист №37



Масштаб 1:2000

Используемые условные знаки и обозначения: приведены на отдельной странице в конце раздела.

Выносной лист №38

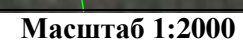

Используемые условные знаки и обозначения: приведены на отдельной странице в конце раздела.

Схема расположения границ публичного сервитута

Выносной лист №39



Используемые условные знаки и обозначения: приведены на отдельной странице в конце раздела.

Выносной лист №40



Используемые условные знаки и обозначения: приведены на отдельной странице в конце раздела.

Схема расположения границ публичного сервитута

Выносной лист №41




Масштаб 1:2000

Используемые условные знаки и обозначения: приведены на отдельной странице в конце раздела.

Схема расположения границ публичного сервитута

Выносной лист №42

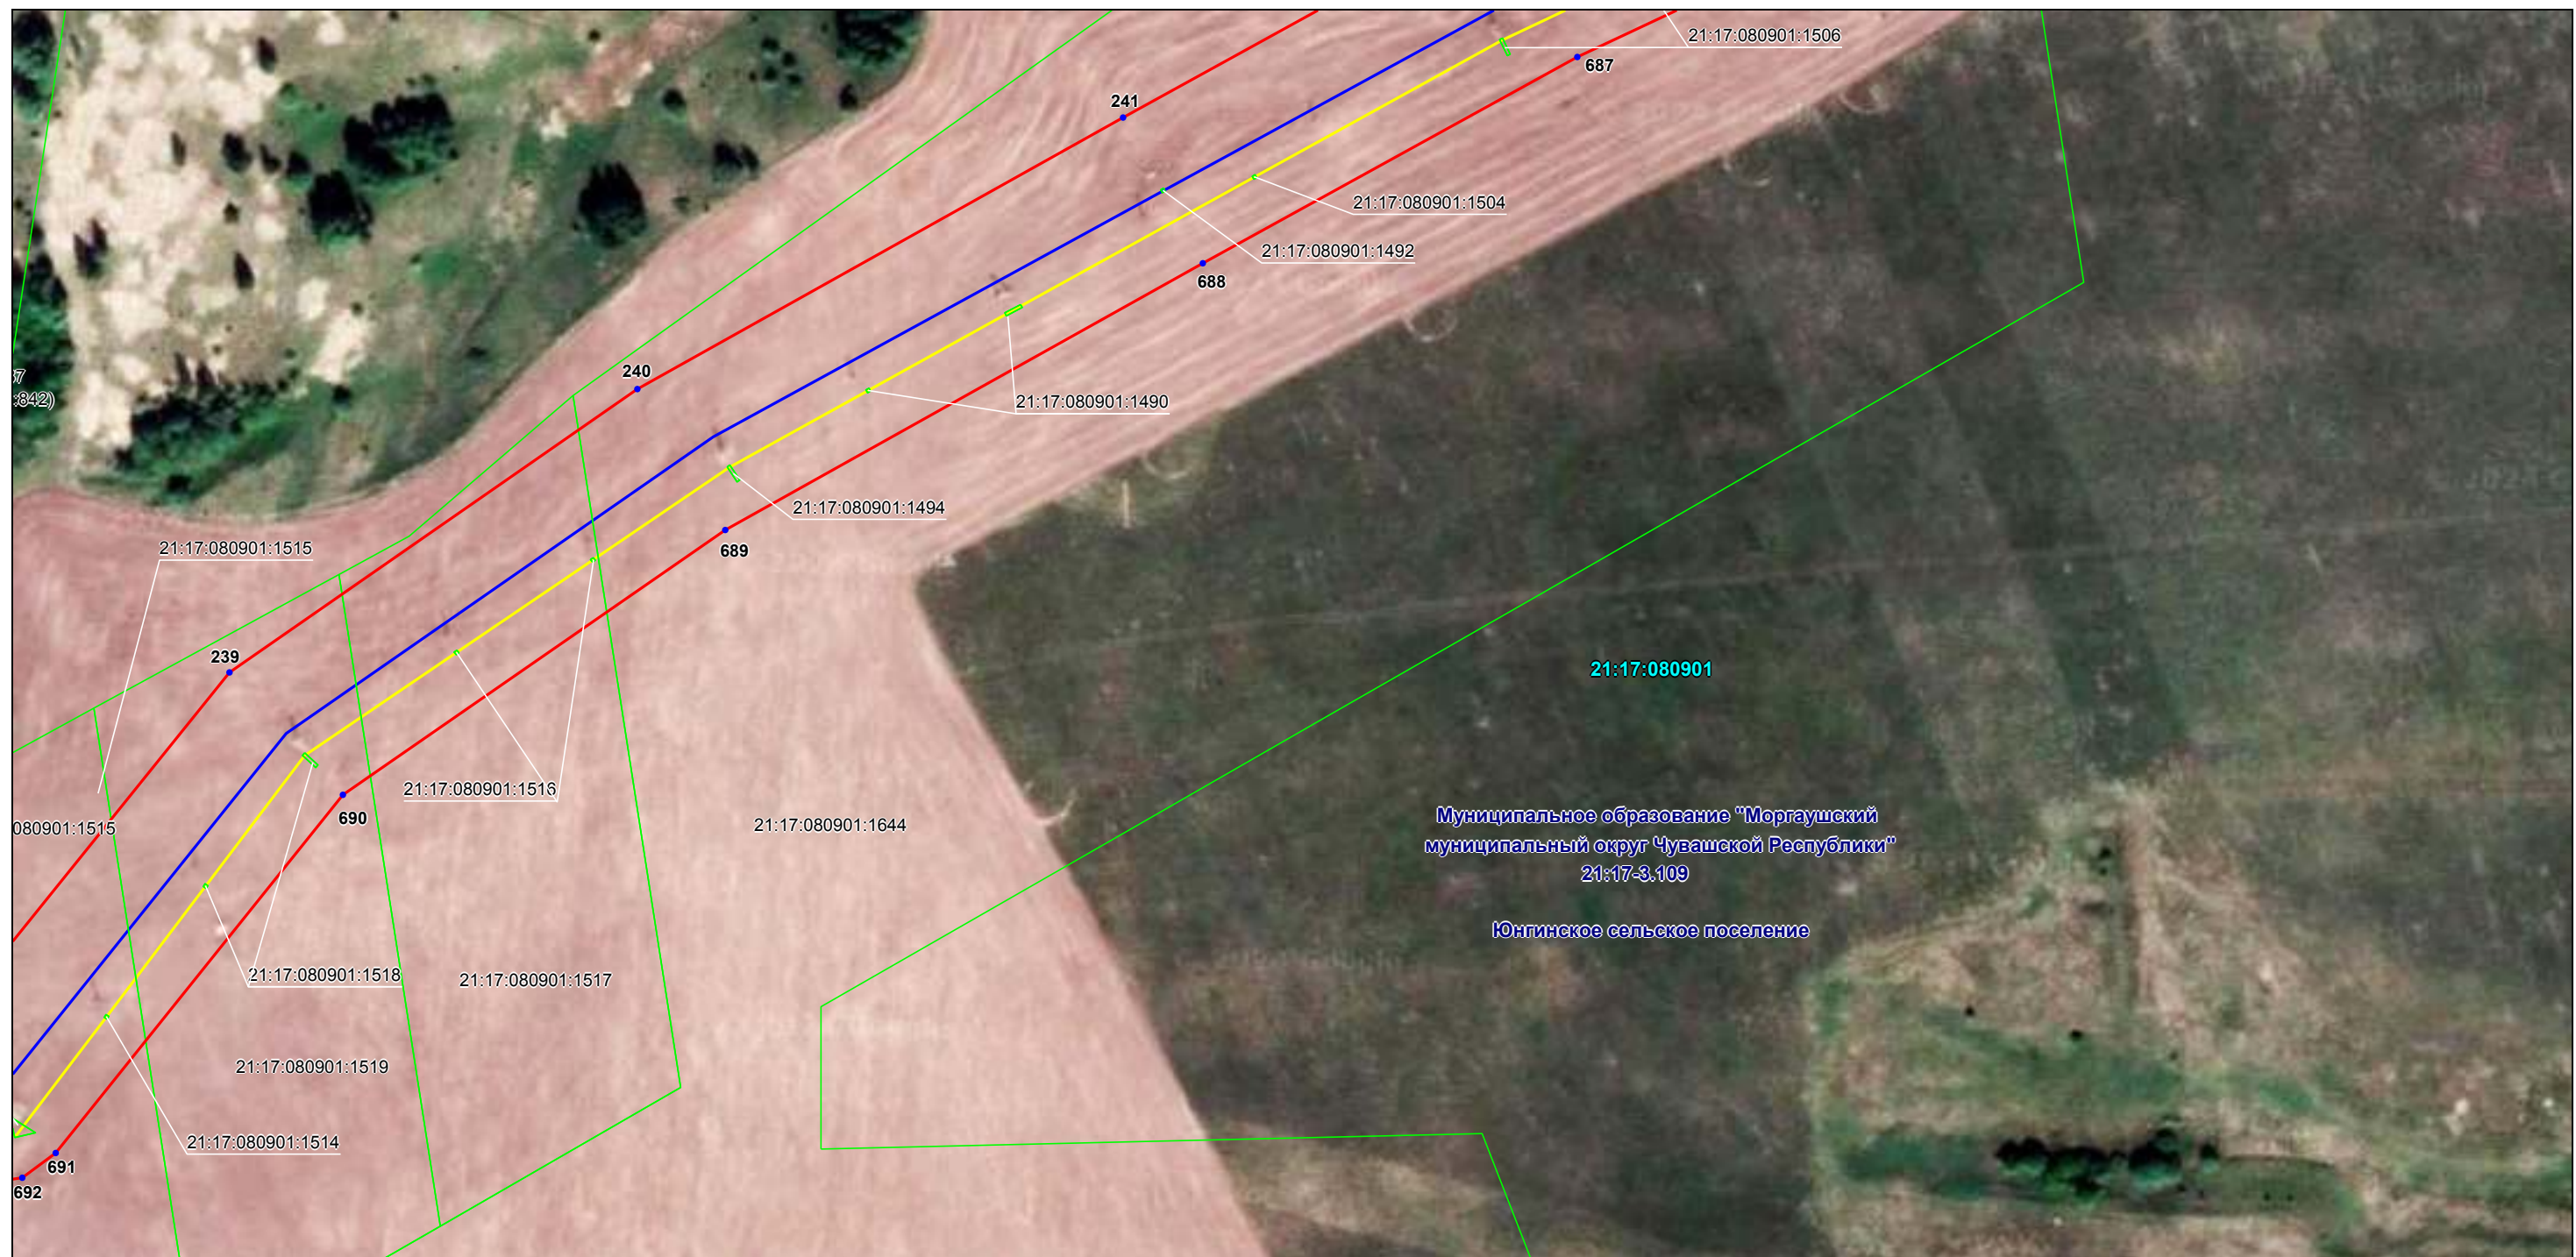


Масштаб 1:2000

Используемые условные знаки и обозначения: приведены на отдельной странице в конце раздела.

Схема расположения границ публичного сервитута

Выносной лист №43

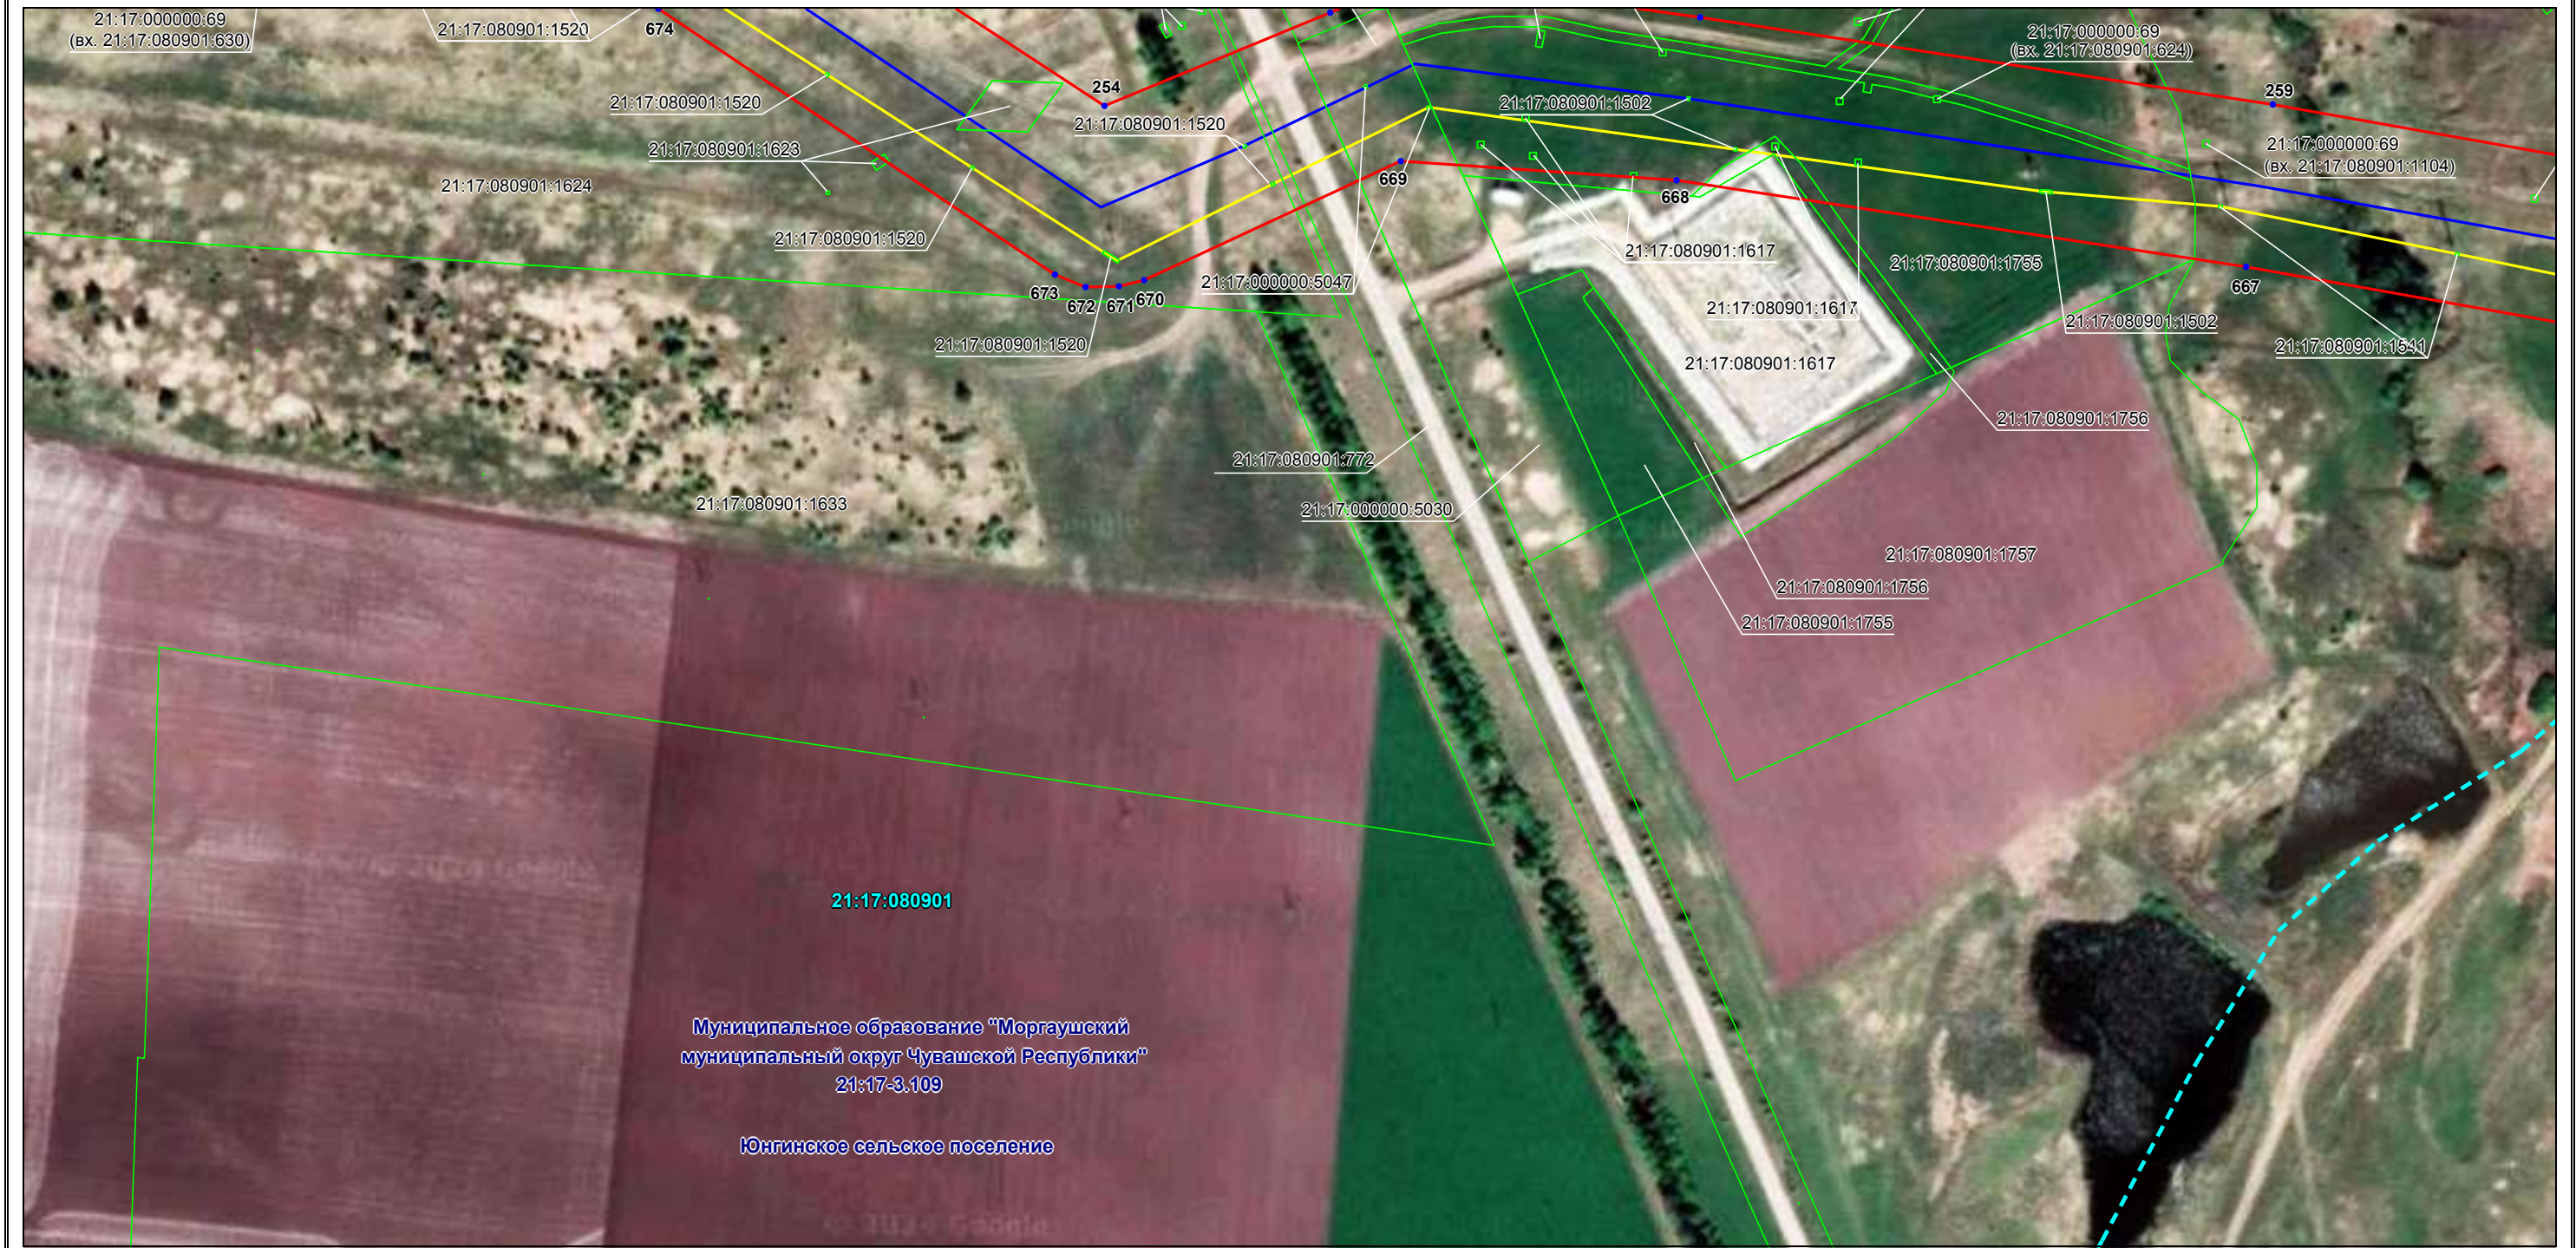

Масштаб 1:2000

Используемые условные знаки и обозначения: приведены на отдельной странице в конце раздела.

Схема расположения границ публичного сервитута

Выносной лист №44



Масштаб 1:2000

Используемые условные знаки и обозначения: приведены на отдельной странице в конце раздела.

Схема расположения границ публичного сервитута

Выносной лист №45



Масштаб 1:2000

Используемые условные знаки и обозначения: приведены на отдельной странице в конце раздела.

Схема расположения границ публичного сервитута

Выносной лист №46



Масштаб 1:2000

Используемые условные знаки и обозначения: приведены на отдельной странице в конце раздела.

Выносной лист №47



Масштаб 1:2000

Используемые условные знаки и обозначения: приведены на отдельной странице в конце раздела.

Выносной лист №48



Используемые условные знаки и обозначения: приведены на отдельной странице в конце раздела.

Выносной лист №49



Используемые условные знаки и обозначения: приведены на отдельной странице в конце раздела.

Схема расположения границ публичного сервитута

Выносной лист №50




Масштаб 1:2000

Используемые условные знаки и обозначения: приведены на отдельной странице в конце раздела.

Схема расположения границ публичного сервитута

Выносной лист №51

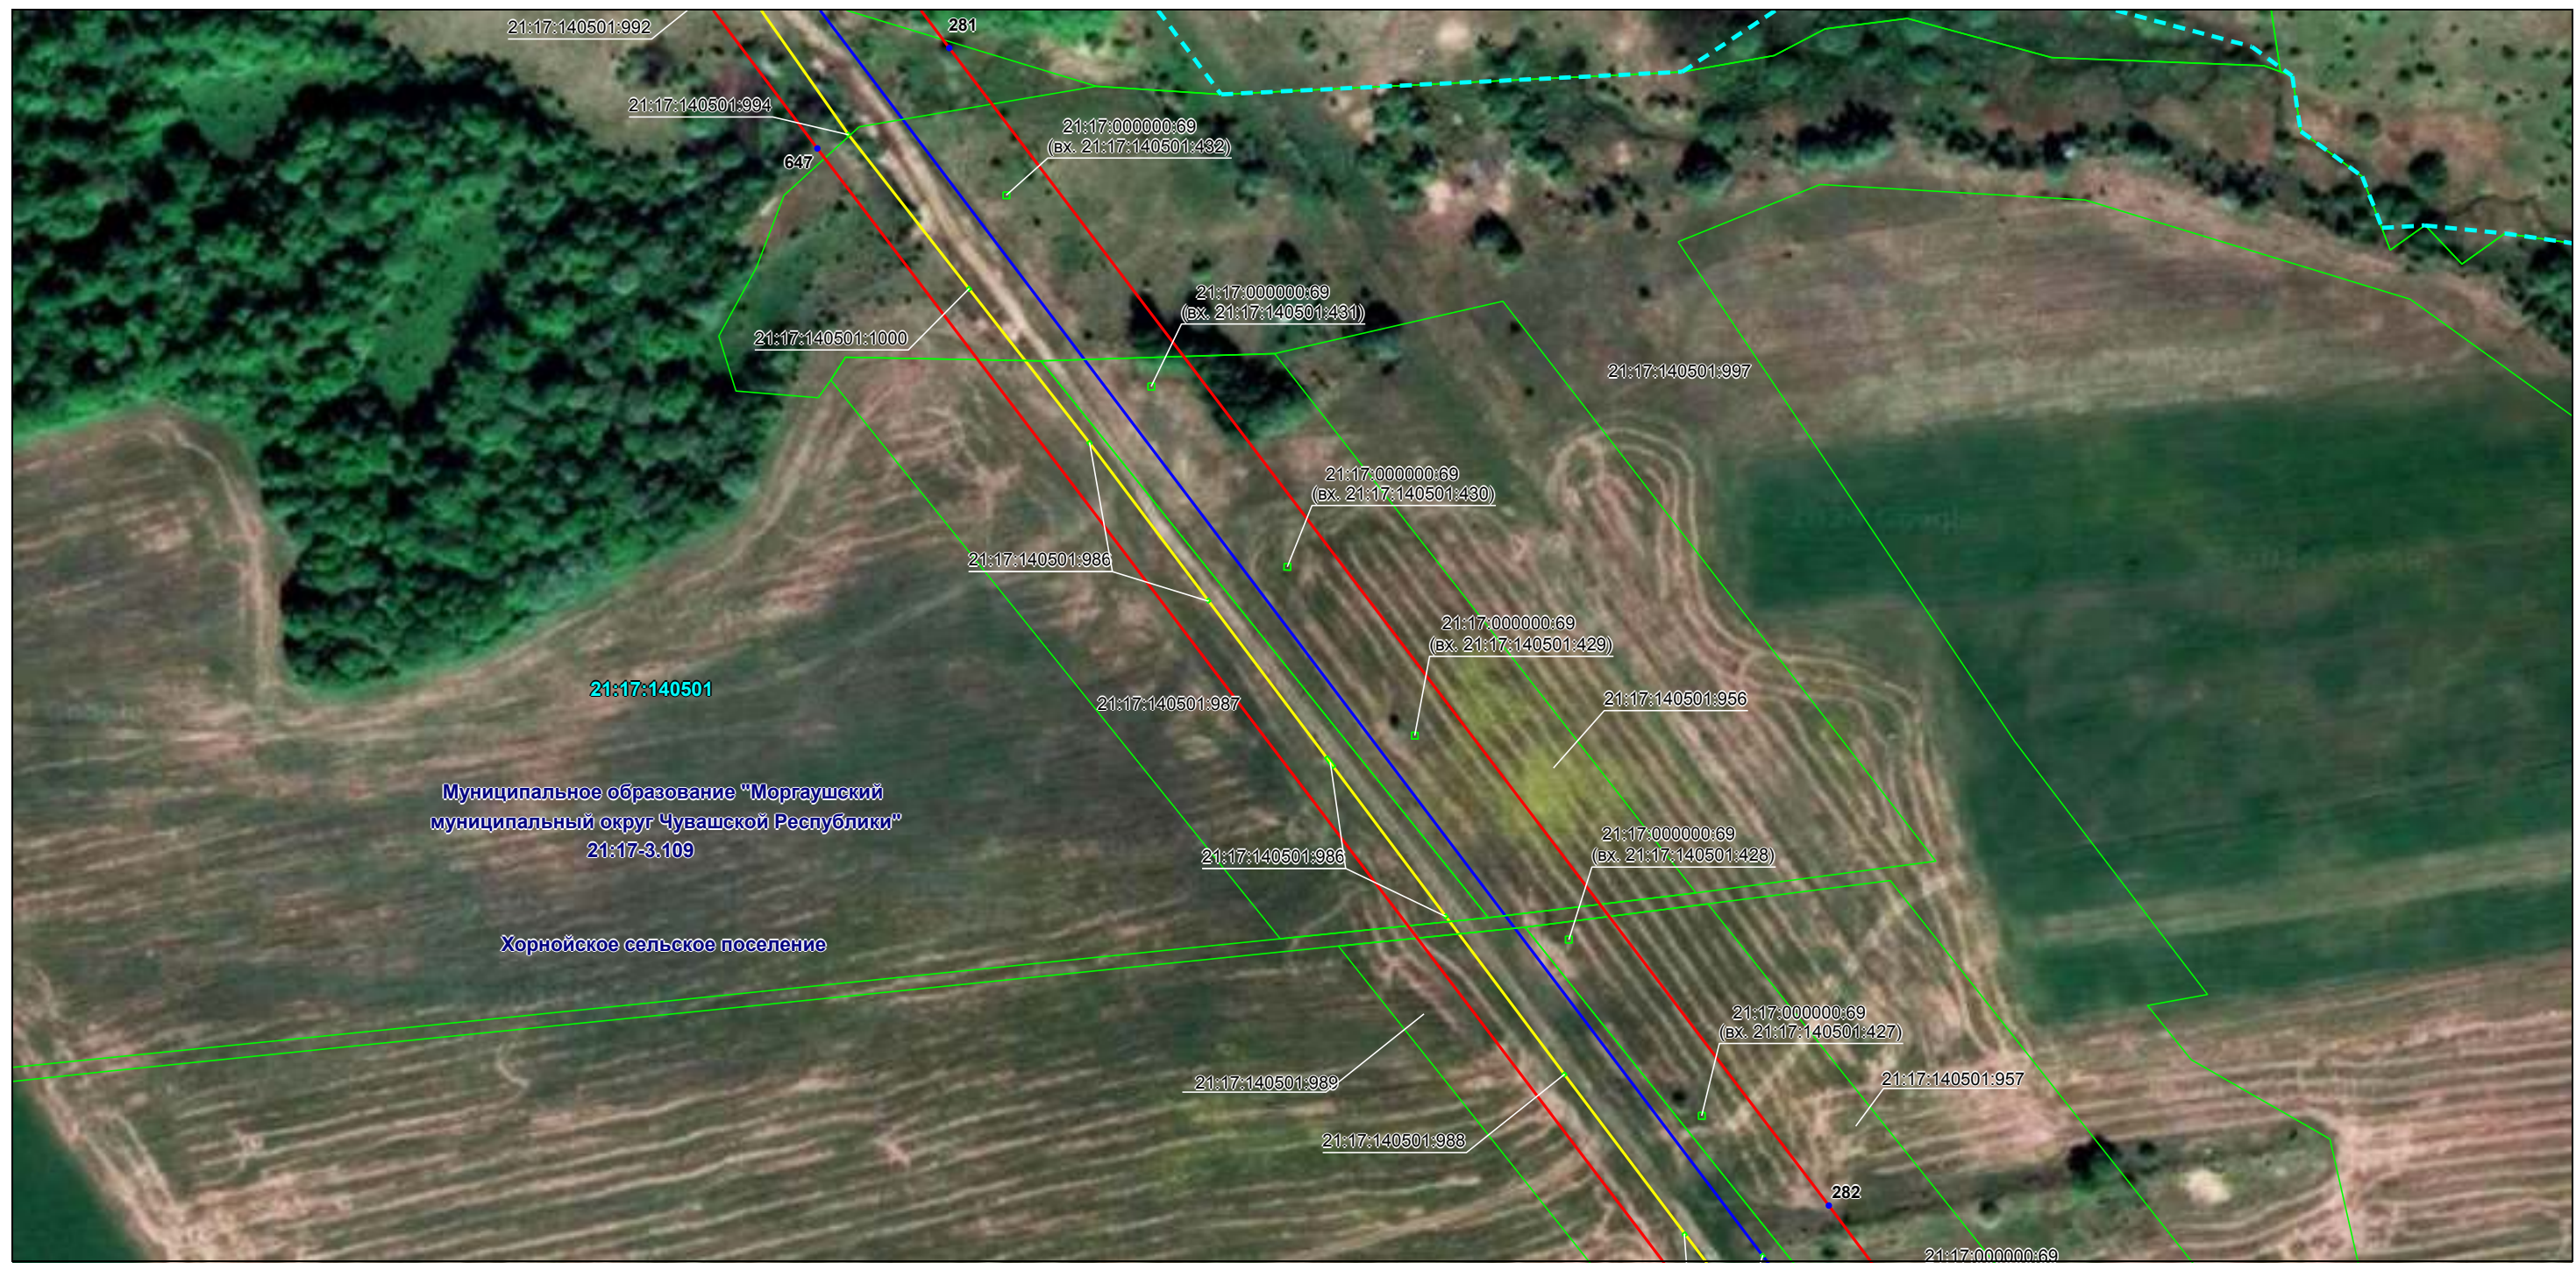

Используемые условные знаки и обозначения: приведены на отдельной странице в конце раздела.

Схема расположения границ публичного сервитута

Выносной лист №52



Масштаб 1:2000

Используемые условные знаки и обозначения: приведены на отдельной странице в конце раздела.

Выносной лист №53




Масштаб 1:2000

Используемые условные знаки и обозначения: приведены на отдельной странице в конце раздела.

Схема расположения границ публичного сервитута

Выносной лист №54

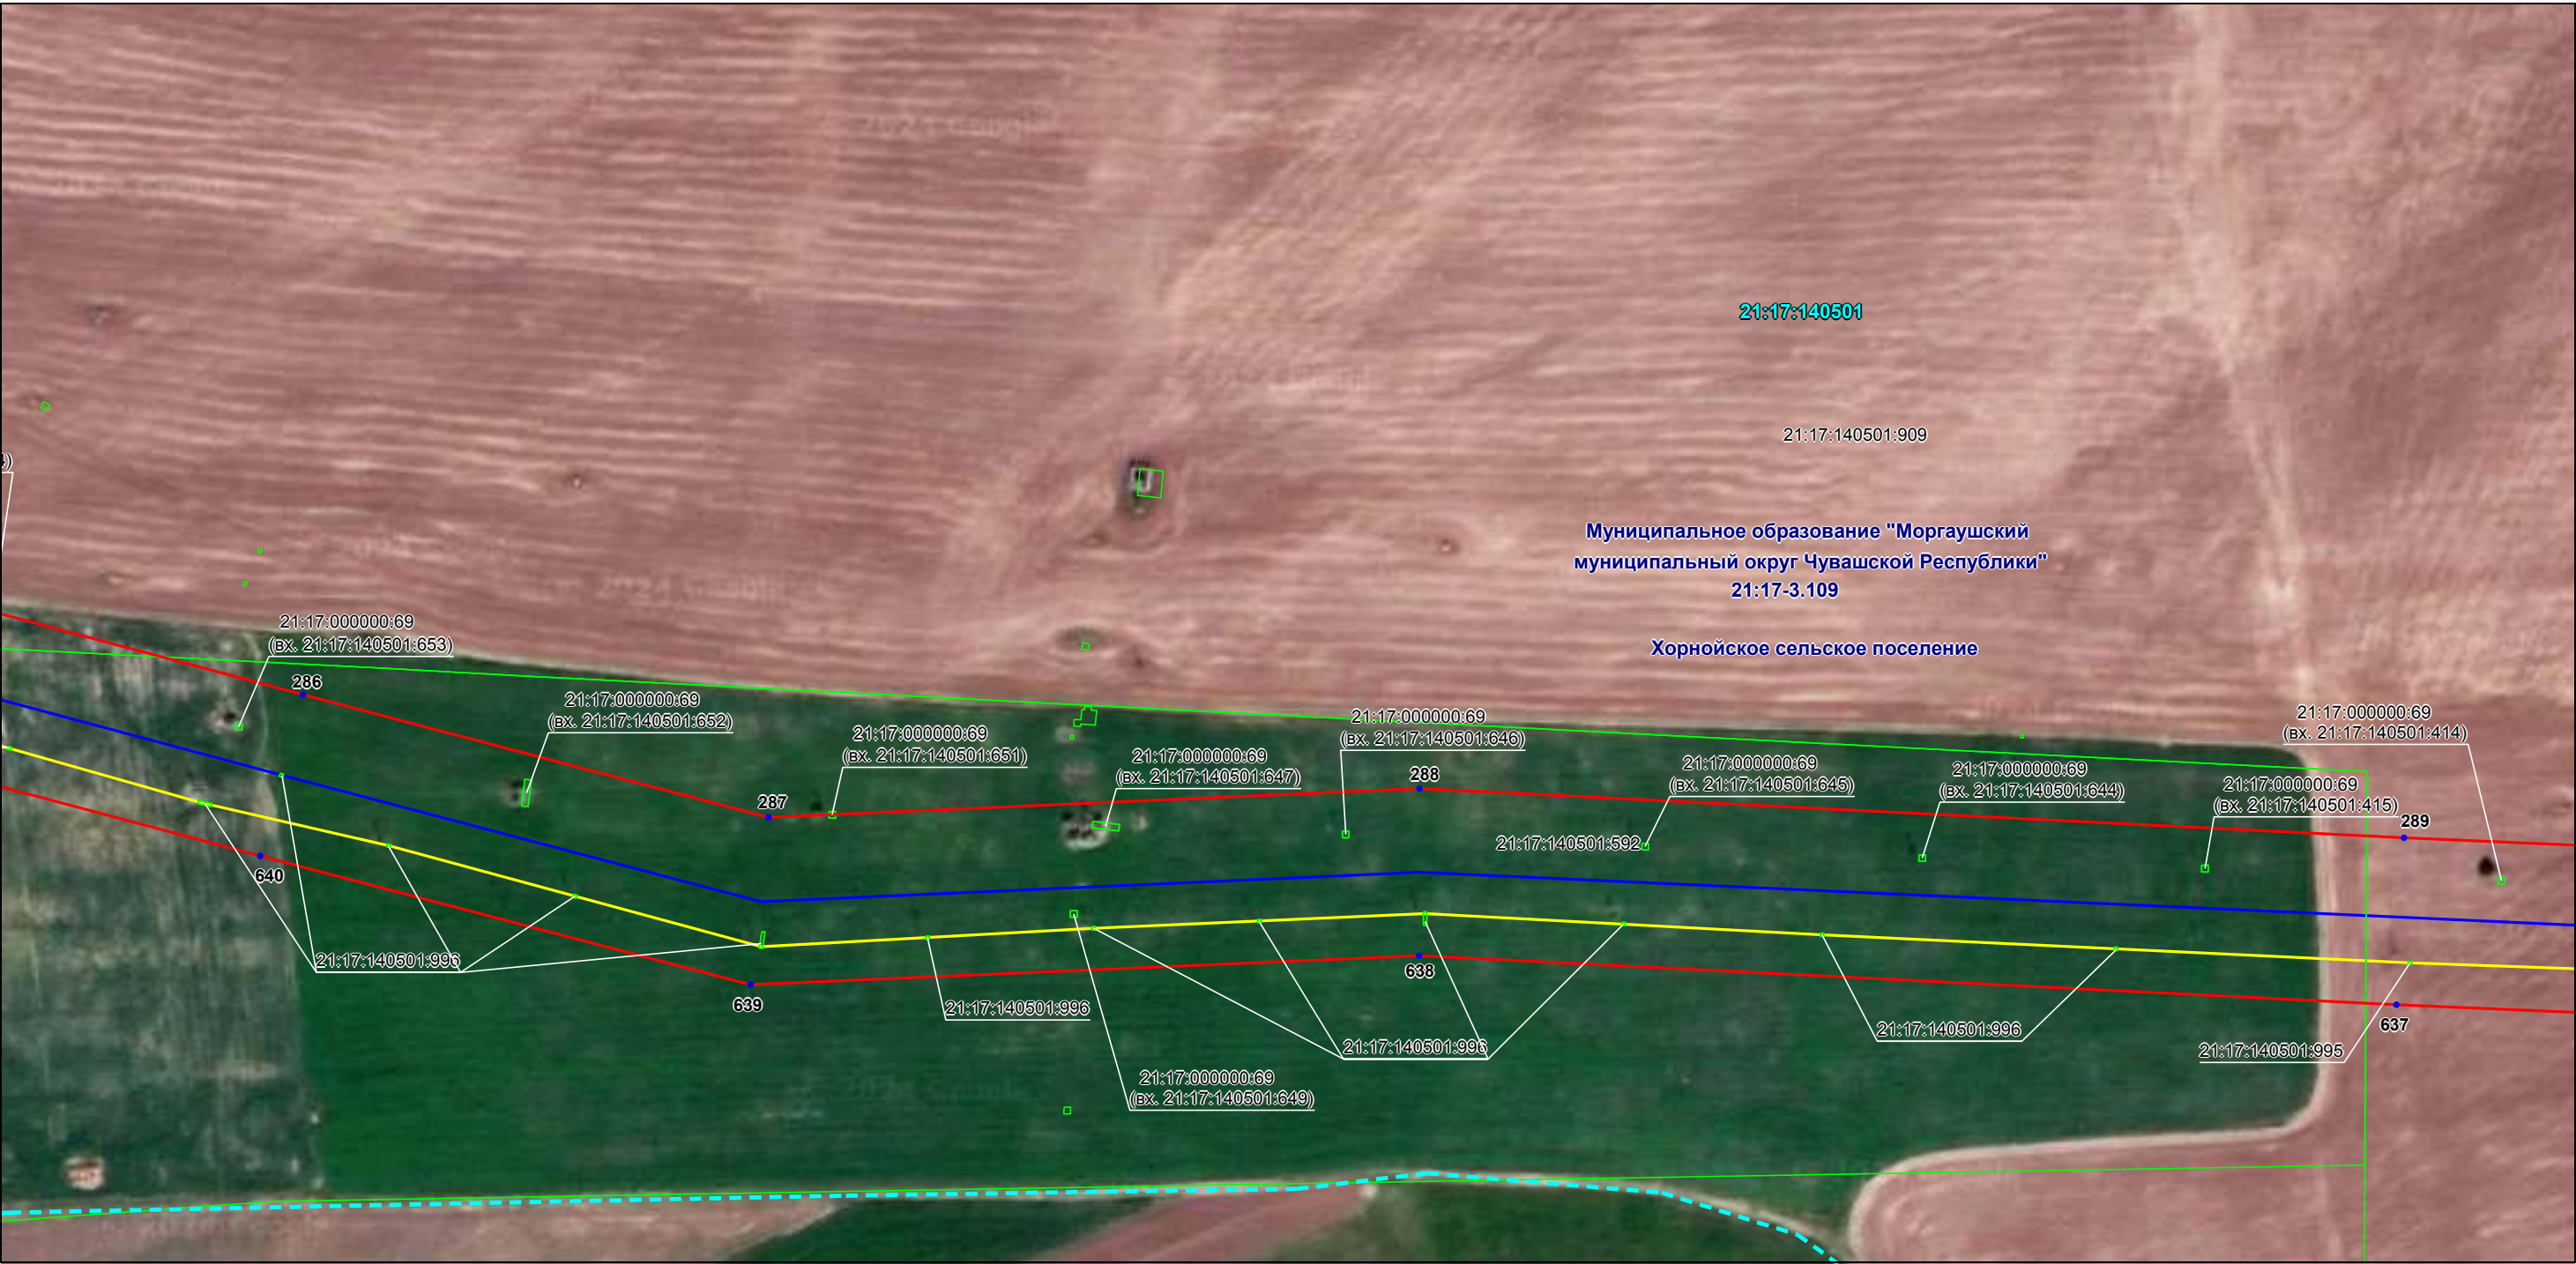


Масштаб 1:2000

Используемые условные знаки и обозначения: приведены на отдельной странице в конце раздела.

Схема расположения границ публичного сервитута

Выносной лист №55

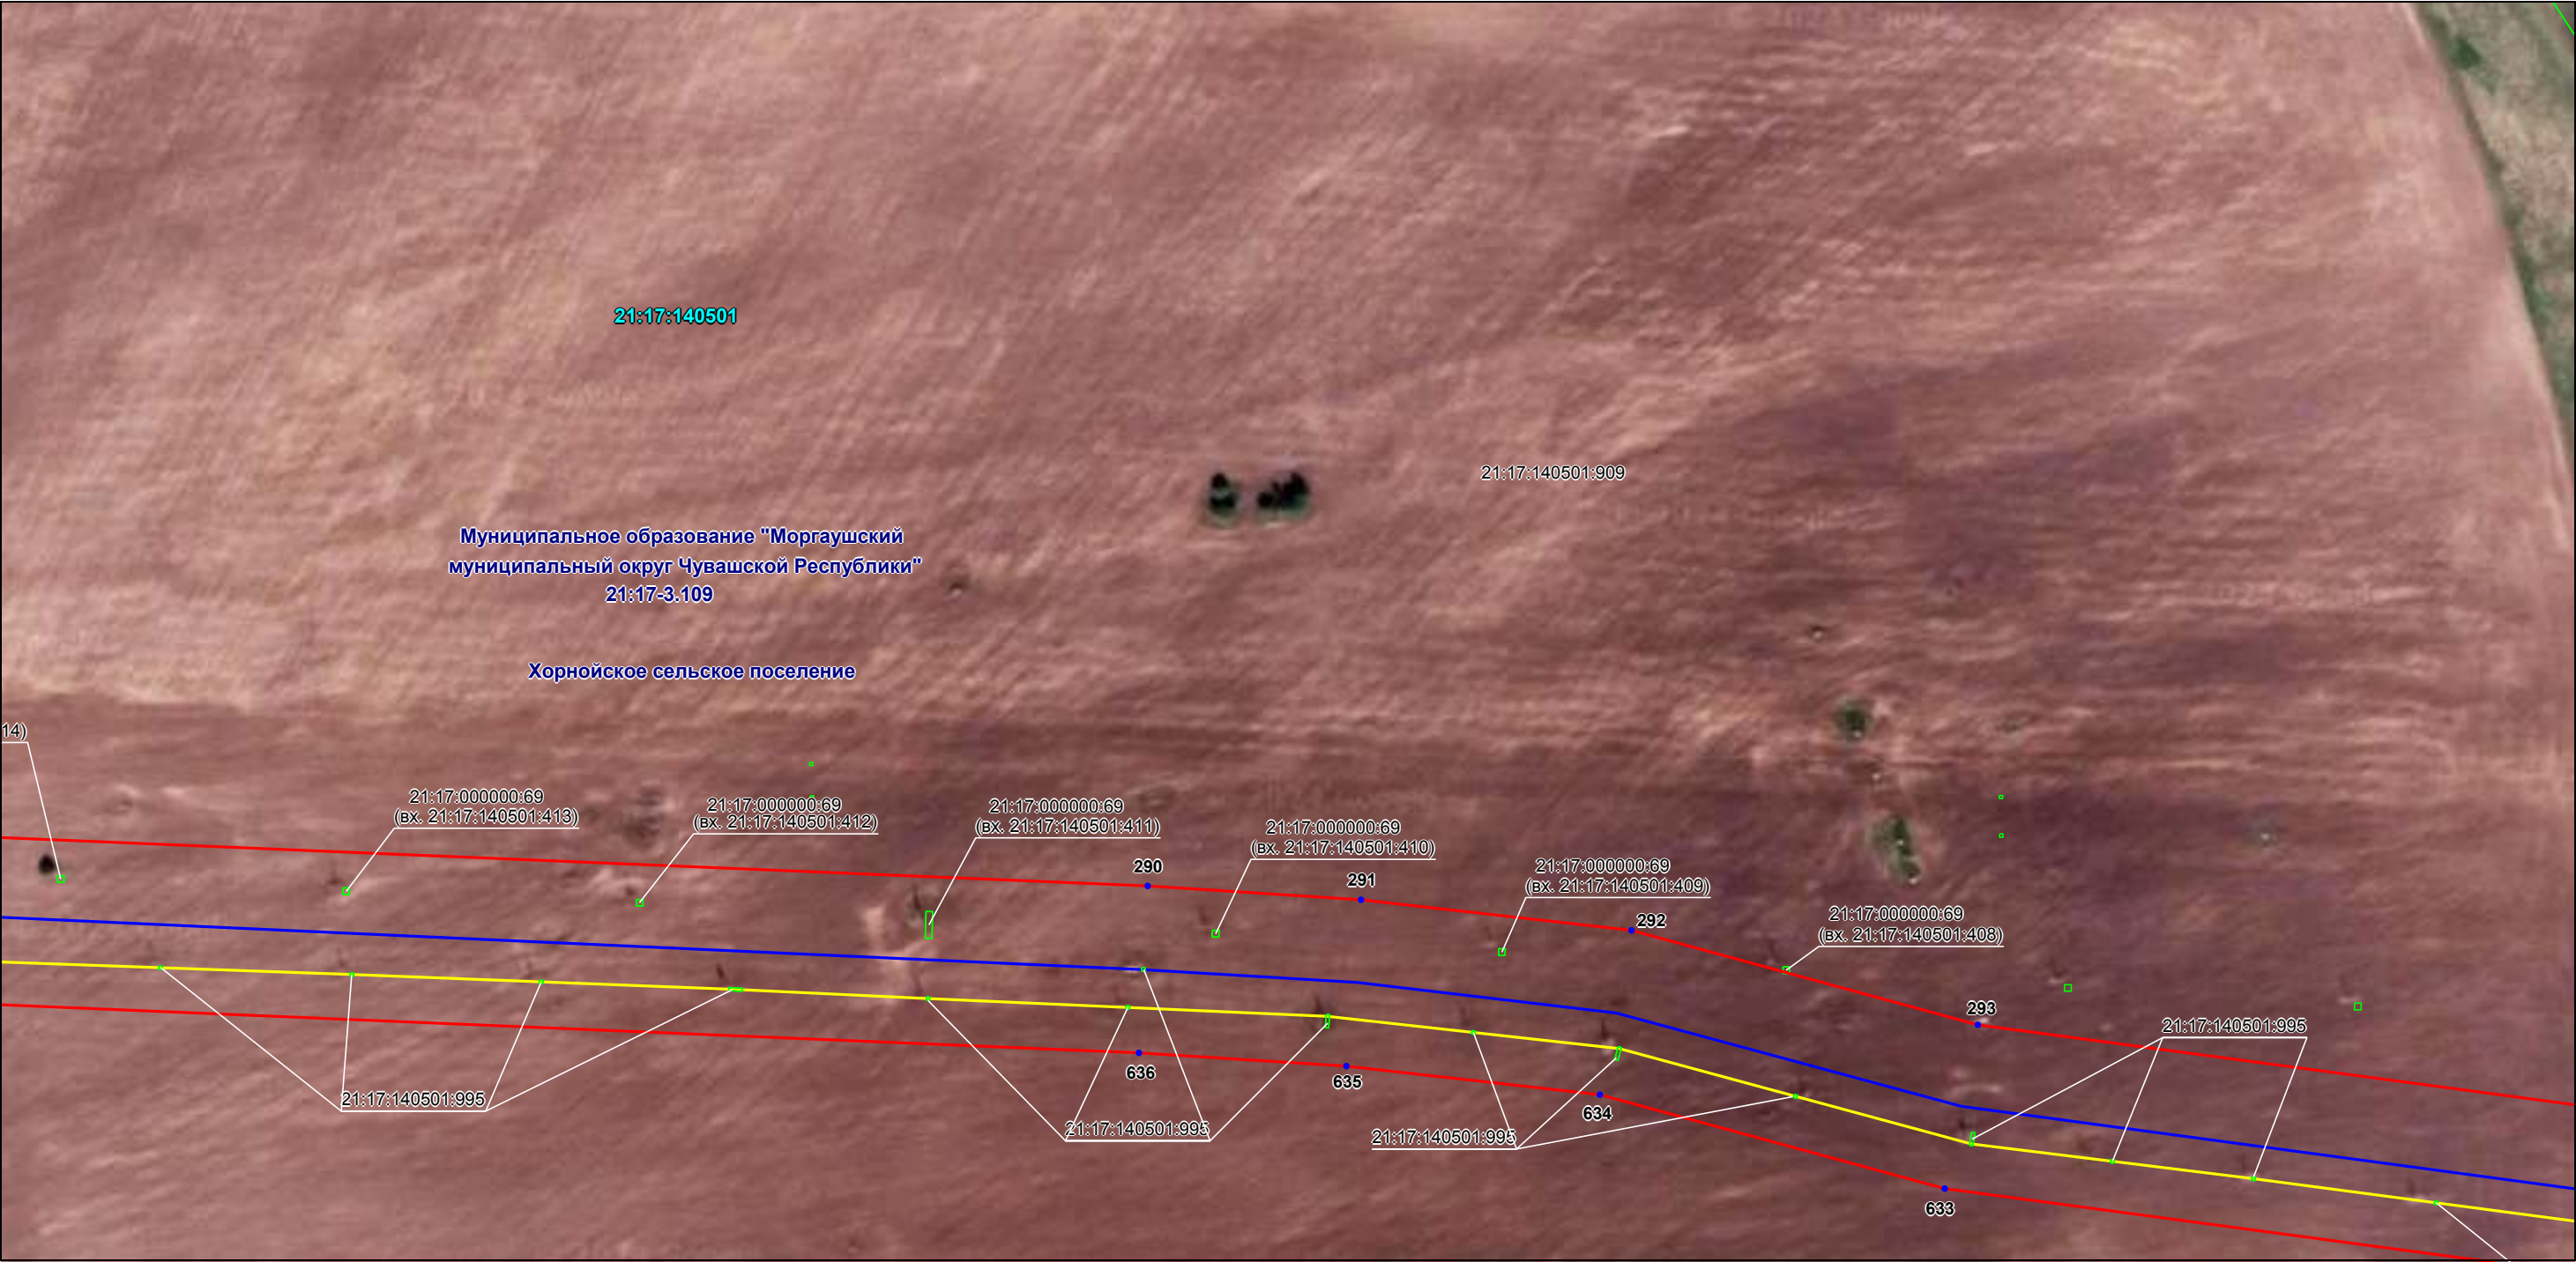


Масштаб 1:2000

Используемые условные знаки и обозначения: приведены на отдельной странице в конце раздела.

Схема расположения границ публичного сервитута

Выносной лист №56

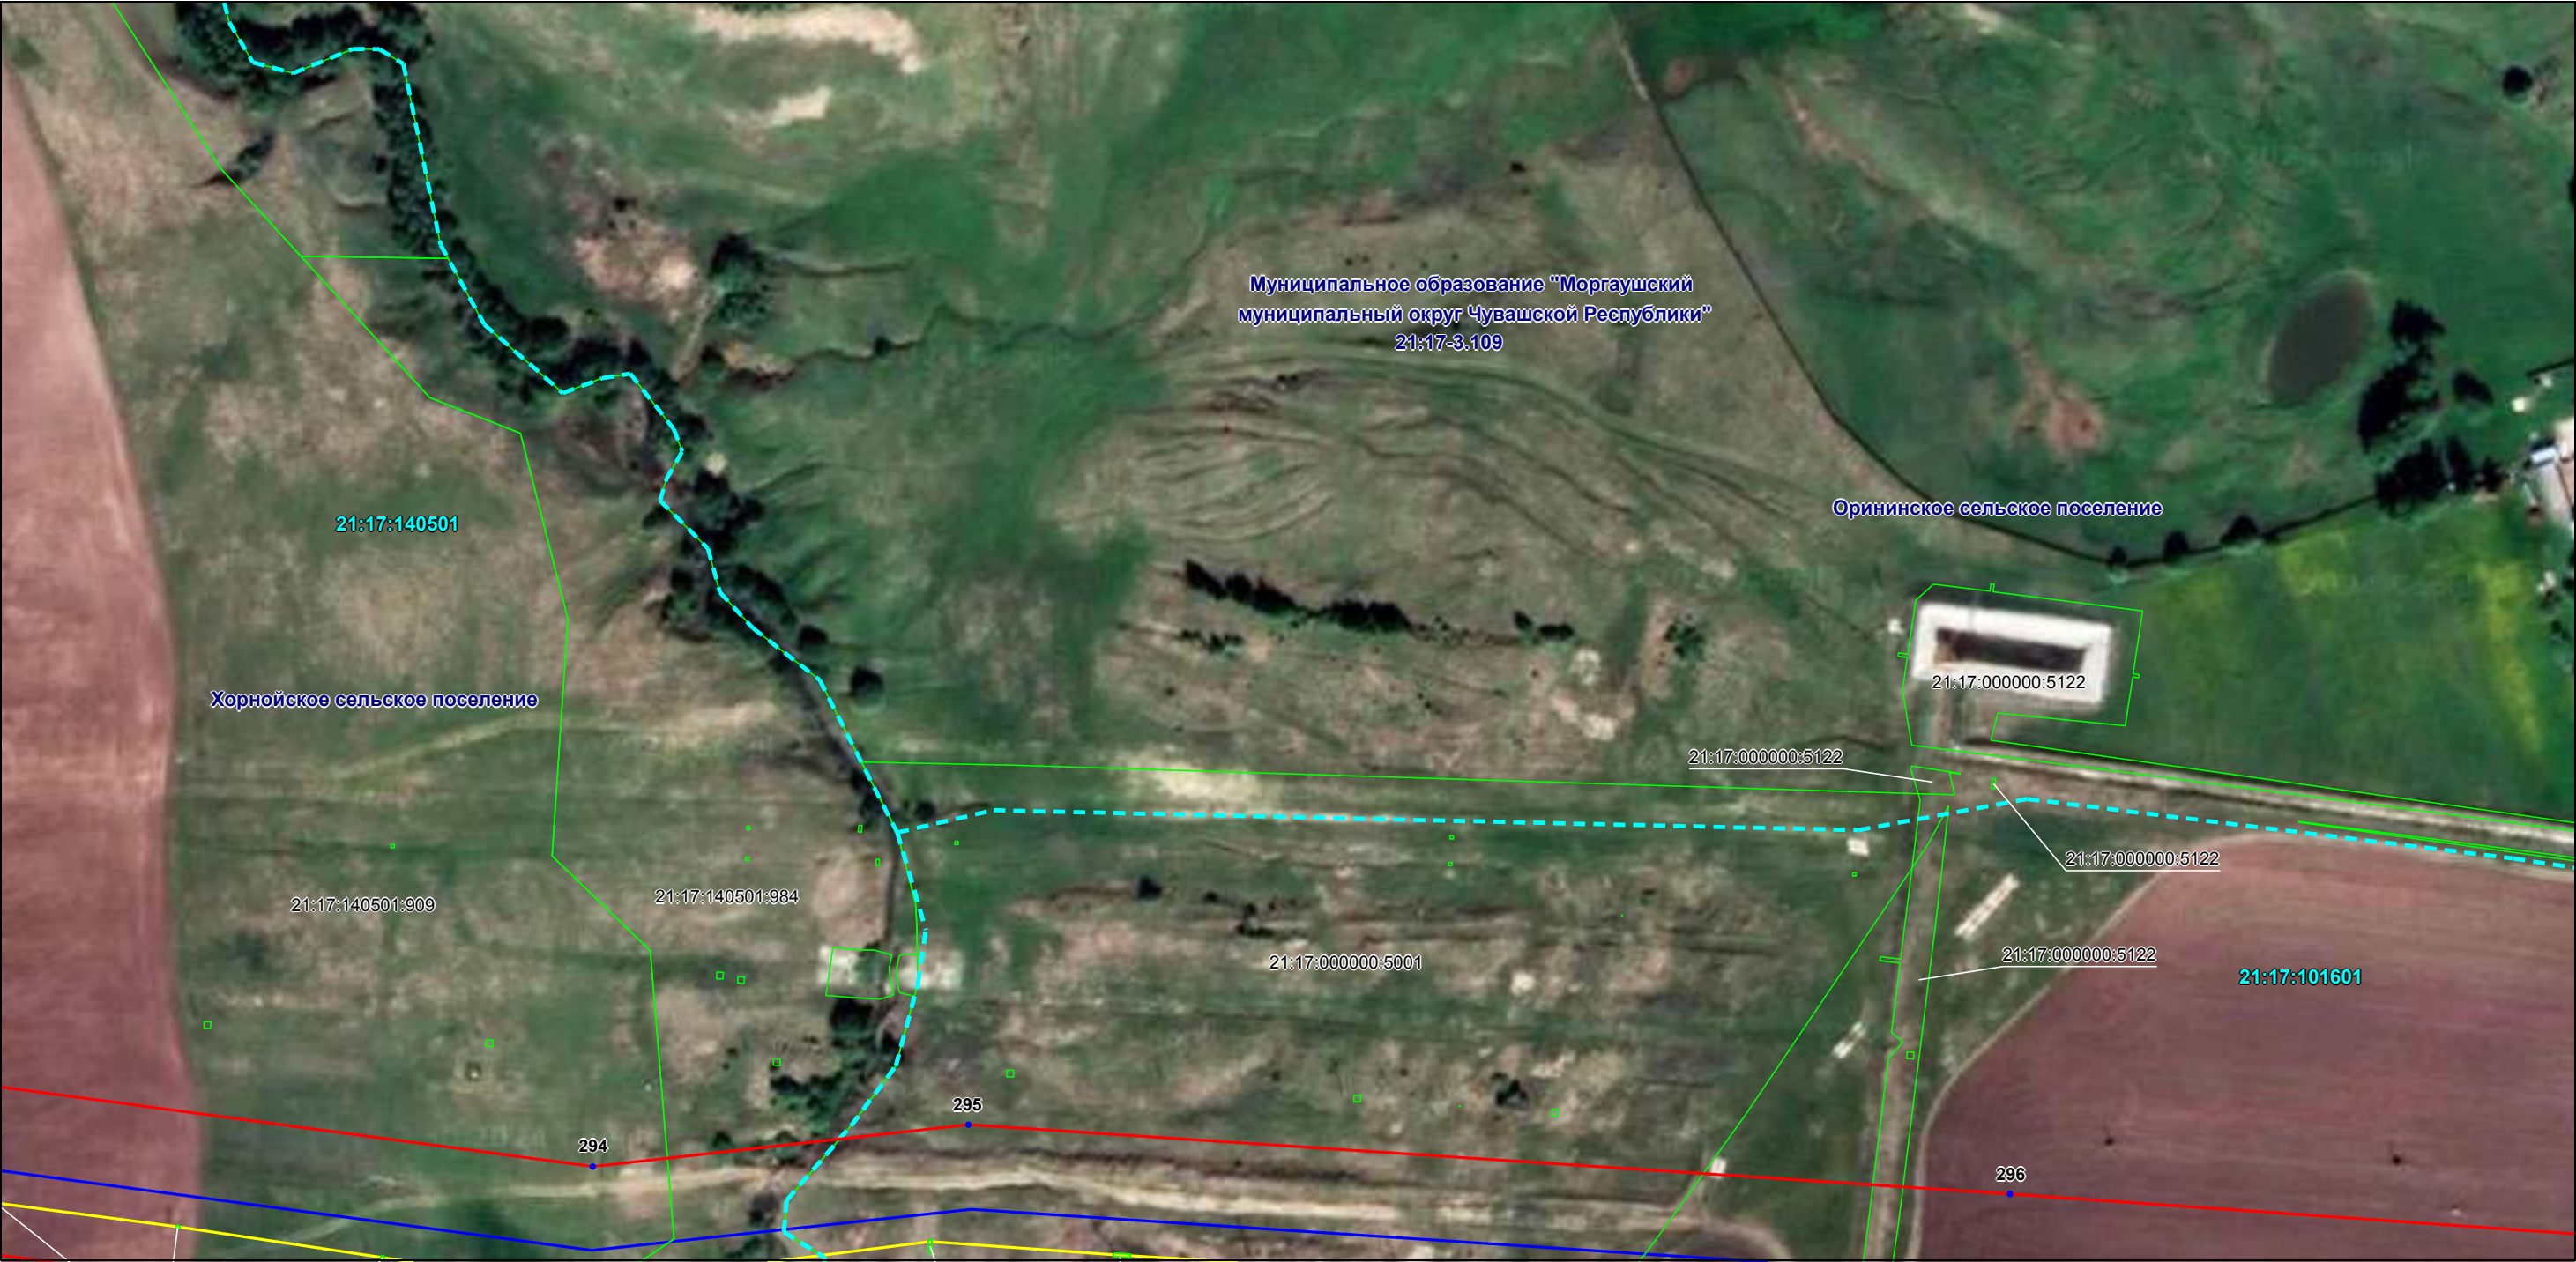

Масштаб 1:2000

Используемые условные знаки и обозначения: приведены на отдельной странице в конце раздела.

Схема расположения границ публичного сервитута

Выносной лист №57



Муниципальное образование "Моргаушский
муниципальный округ Чувашской Республики"
21:17-3.109


Хорнойское сельское поселение

Масштаб 1:2000

Используемые условные знаки и обозначения: приведены на отдельной странице в конце раздела.

Схема расположения границ публичного сервитута


Выносной лист №58

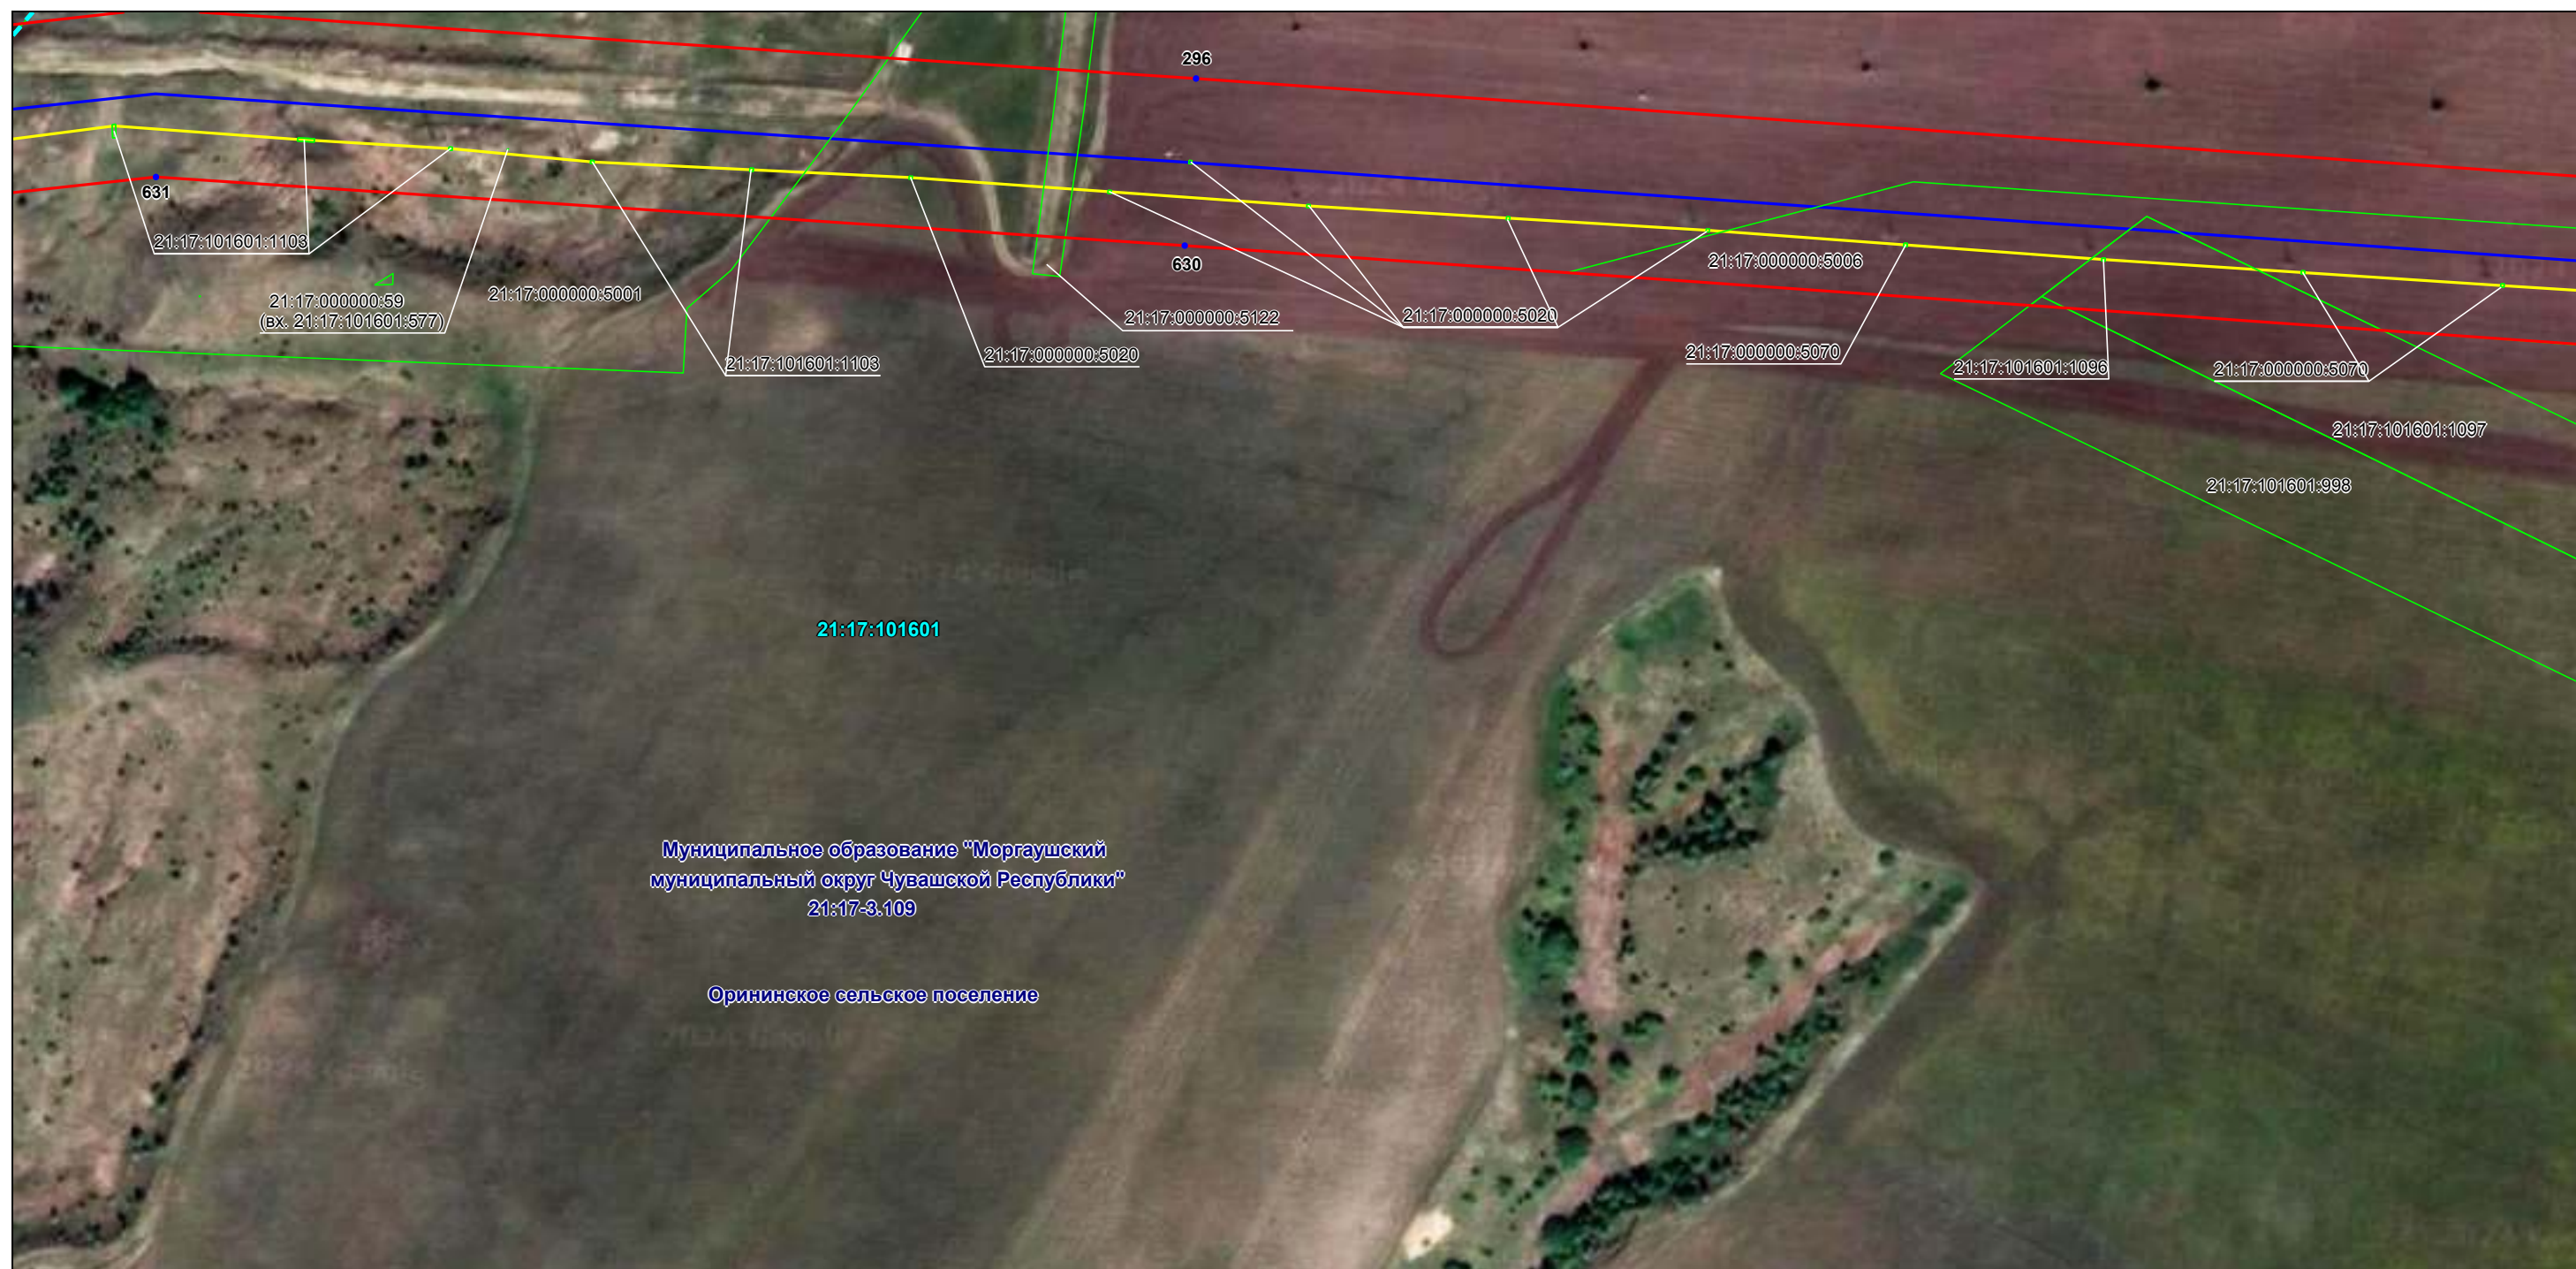

Масштаб 1:2000

Используемые условные знаки и обозначения: приведены на отдельной странице в конце раздела.

Выносной лист №59

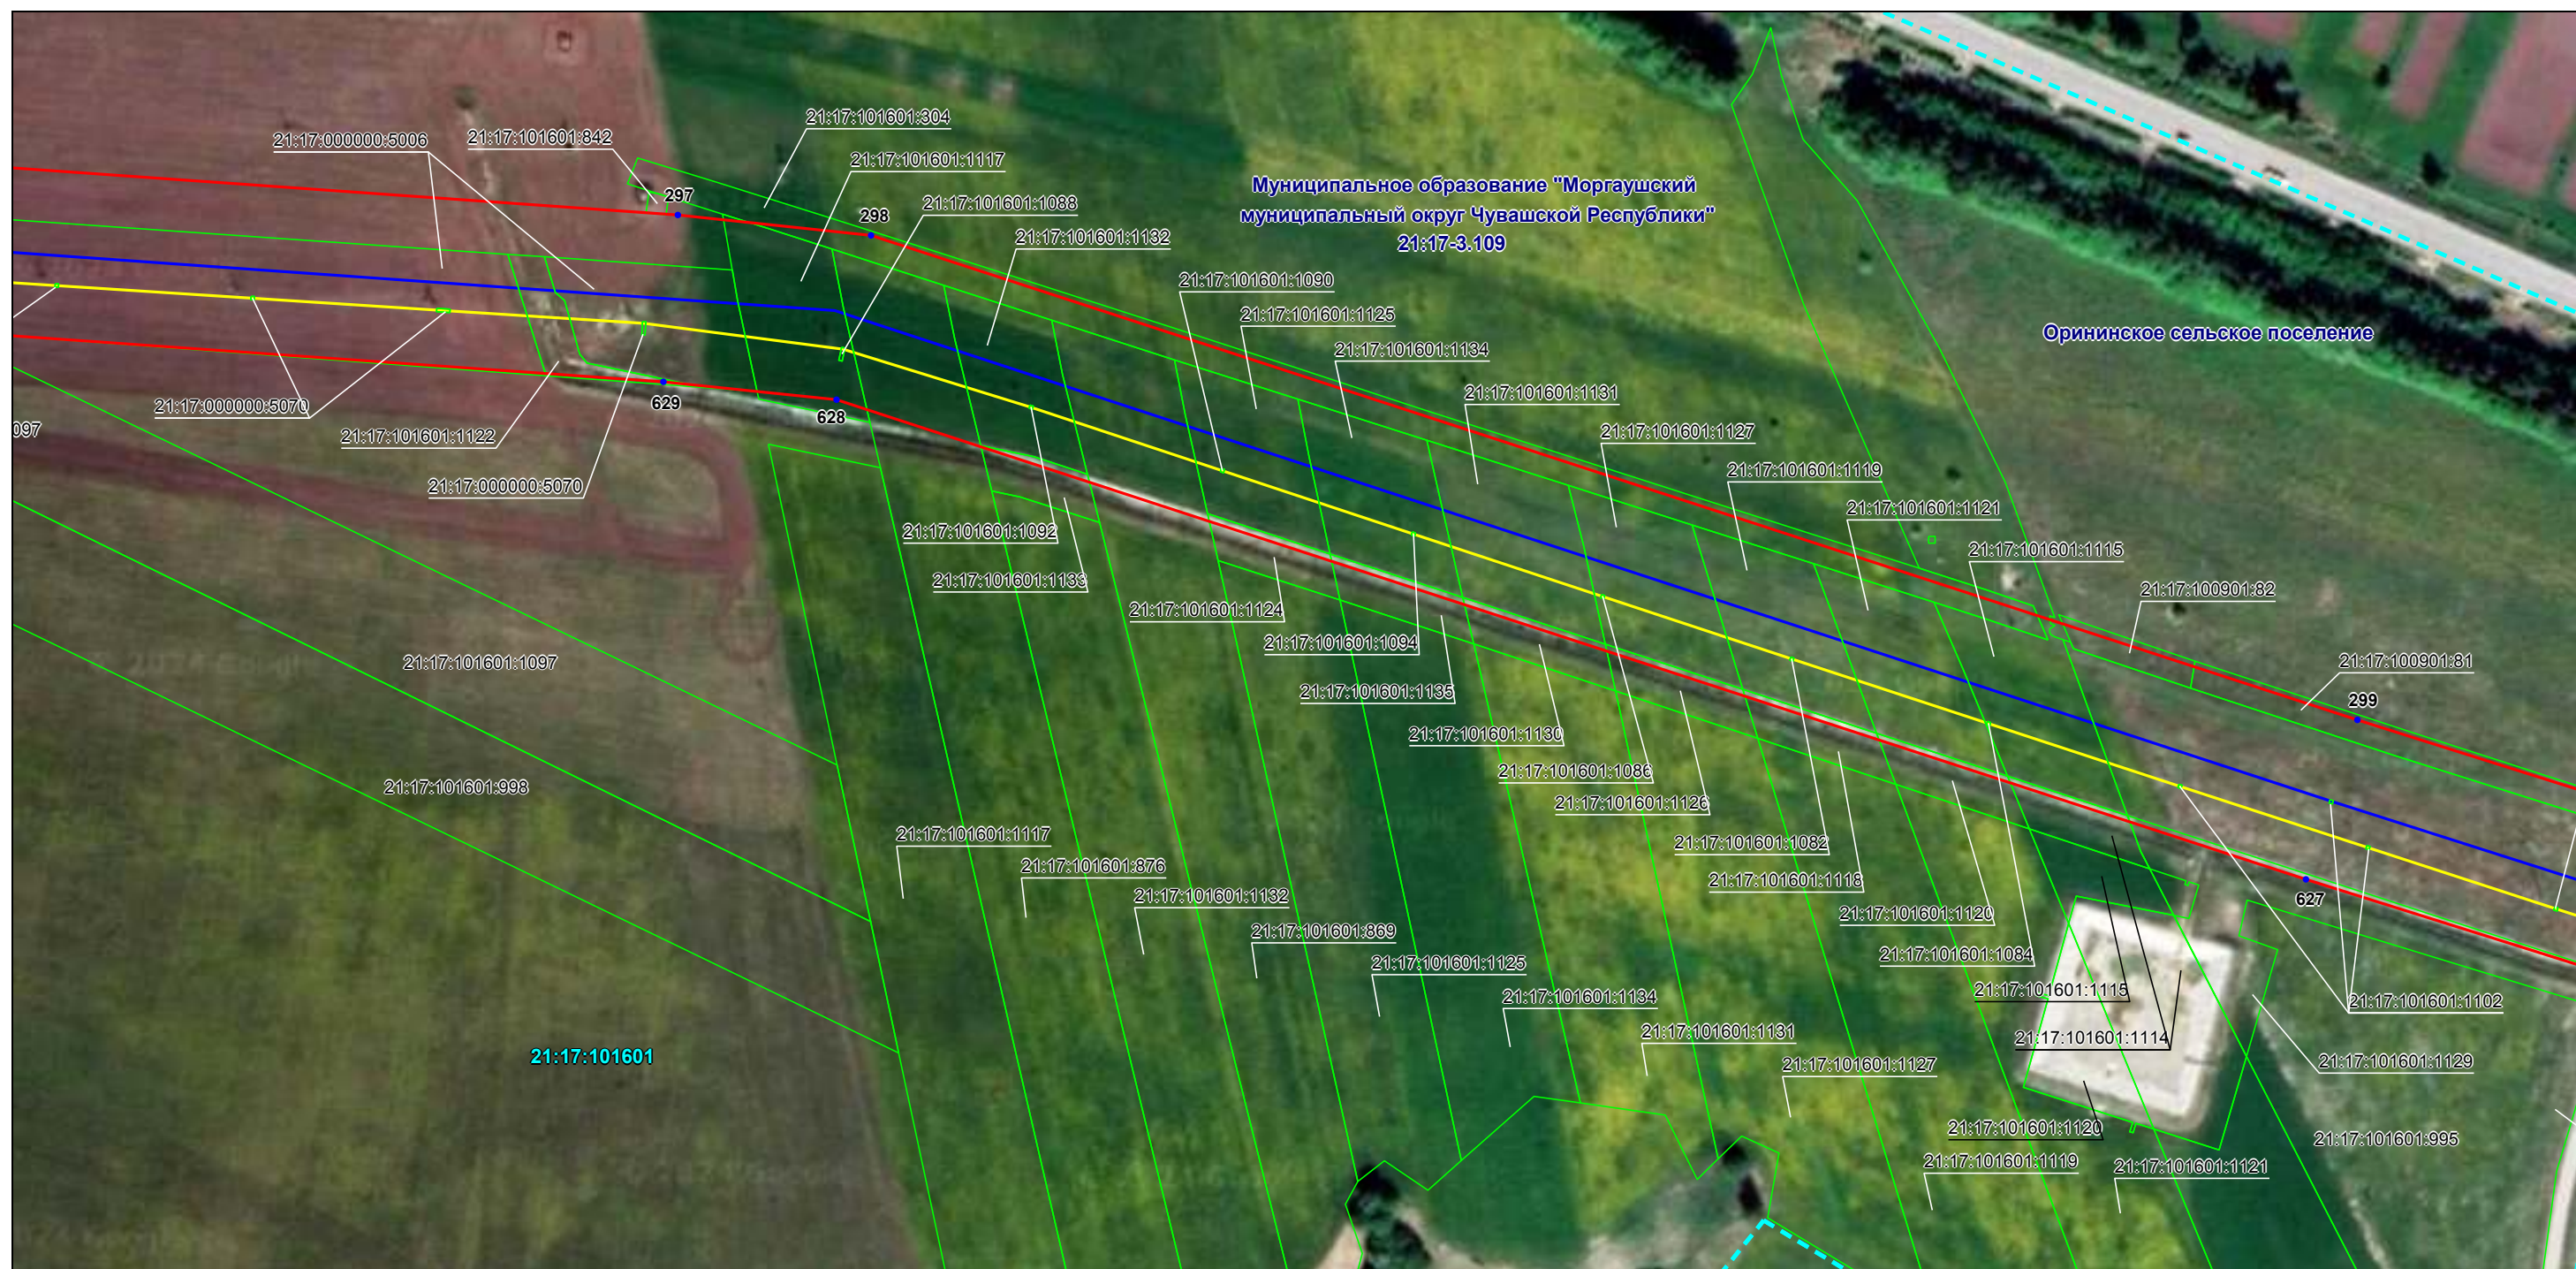

Масштаб 1:2000

Используемые условные знаки и обозначения: приведены на отдельной странице в конце раздела.

Схема расположения границ публичного сервитута

Выносной лист №60



Масштаб 1:2000

Используемые условные знаки и обозначения: приведены на отдельной странице в конце раздела.

Схема расположения границ публичного сервитута

Выносной лист №61




Масштаб 1:2000

Используемые условные знаки и обозначения: приведены на отдельной странице в конце раздела.

Схема расположения границ публичного сервитута

Выносной лист №62

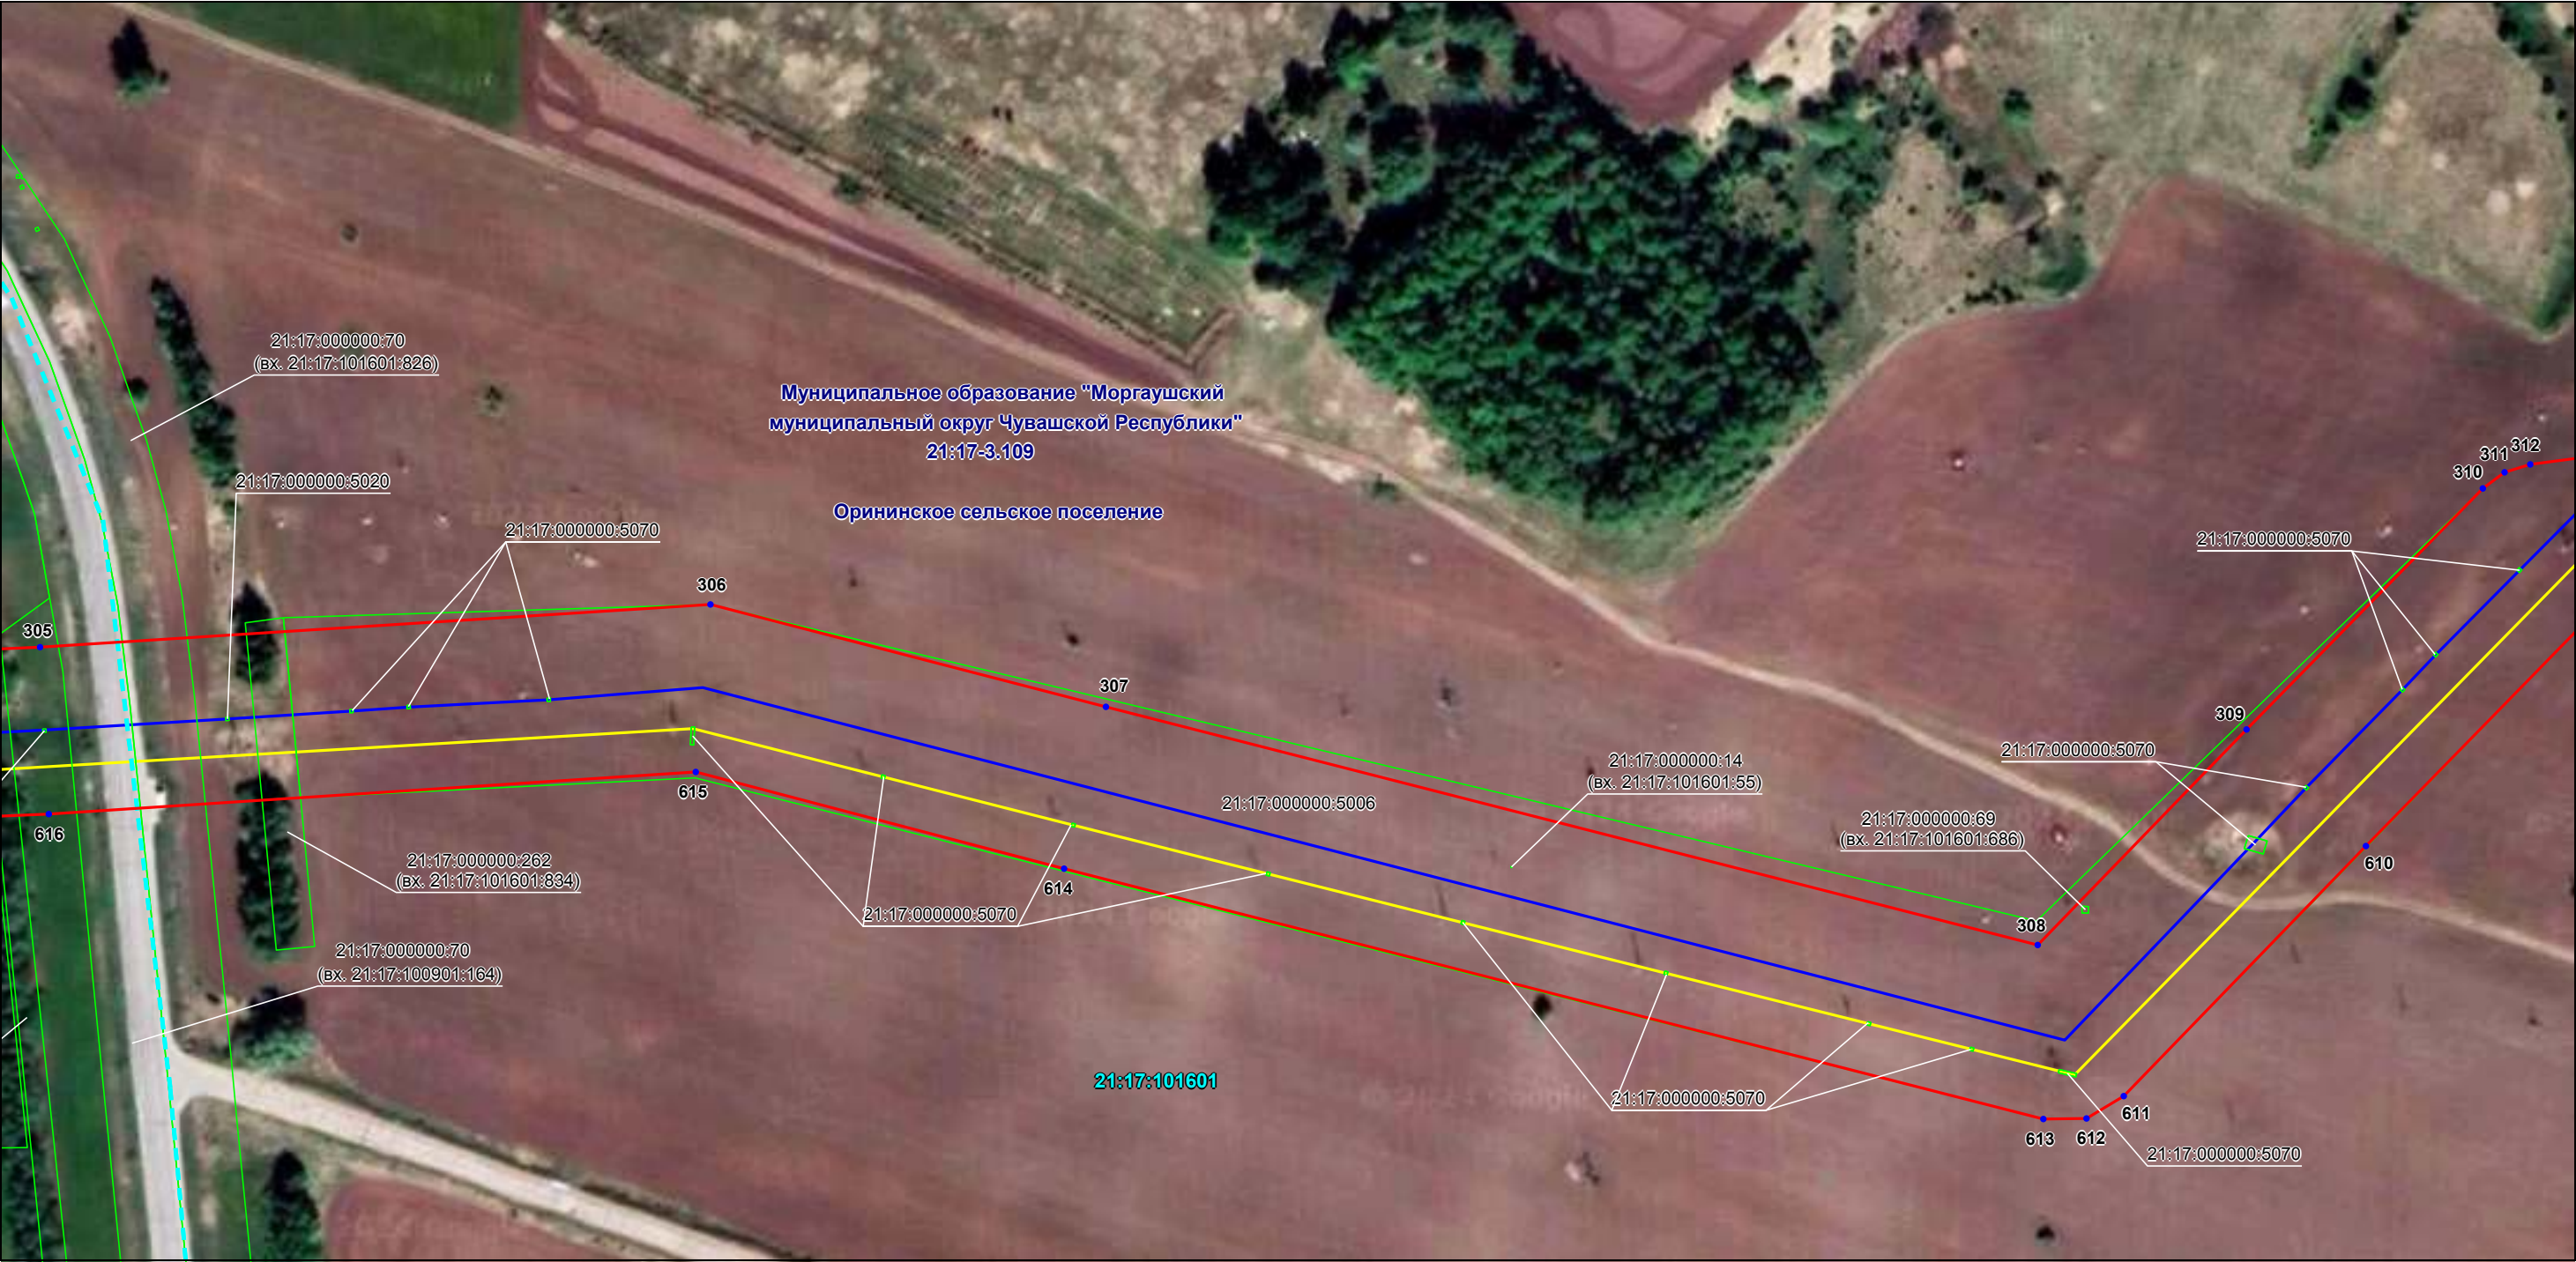

Масштаб 1:2000

Используемые условные знаки и обозначения: приведены на отдельной странице в конце раздела.

Схема расположения границ публичного сервитута

Выносной лист №63



Масштаб 1:2000

Используемые условные знаки и обозначения: приведены на отдельной странице в конце раздела.

Схема расположения границ публичного сервитута

Выносной лист №64



Масштаб 1:2000

Используемые условные знаки и обозначения: приведены на отдельной странице в конце раздела.

Схема расположения границ публичного сервитута

Выносной лист №65




Масштаб 1:2000

Используемые условные знаки и обозначения: приведены на отдельной странице в конце раздела.

Схема расположения границ публичного сервитута

Выносной лист №66

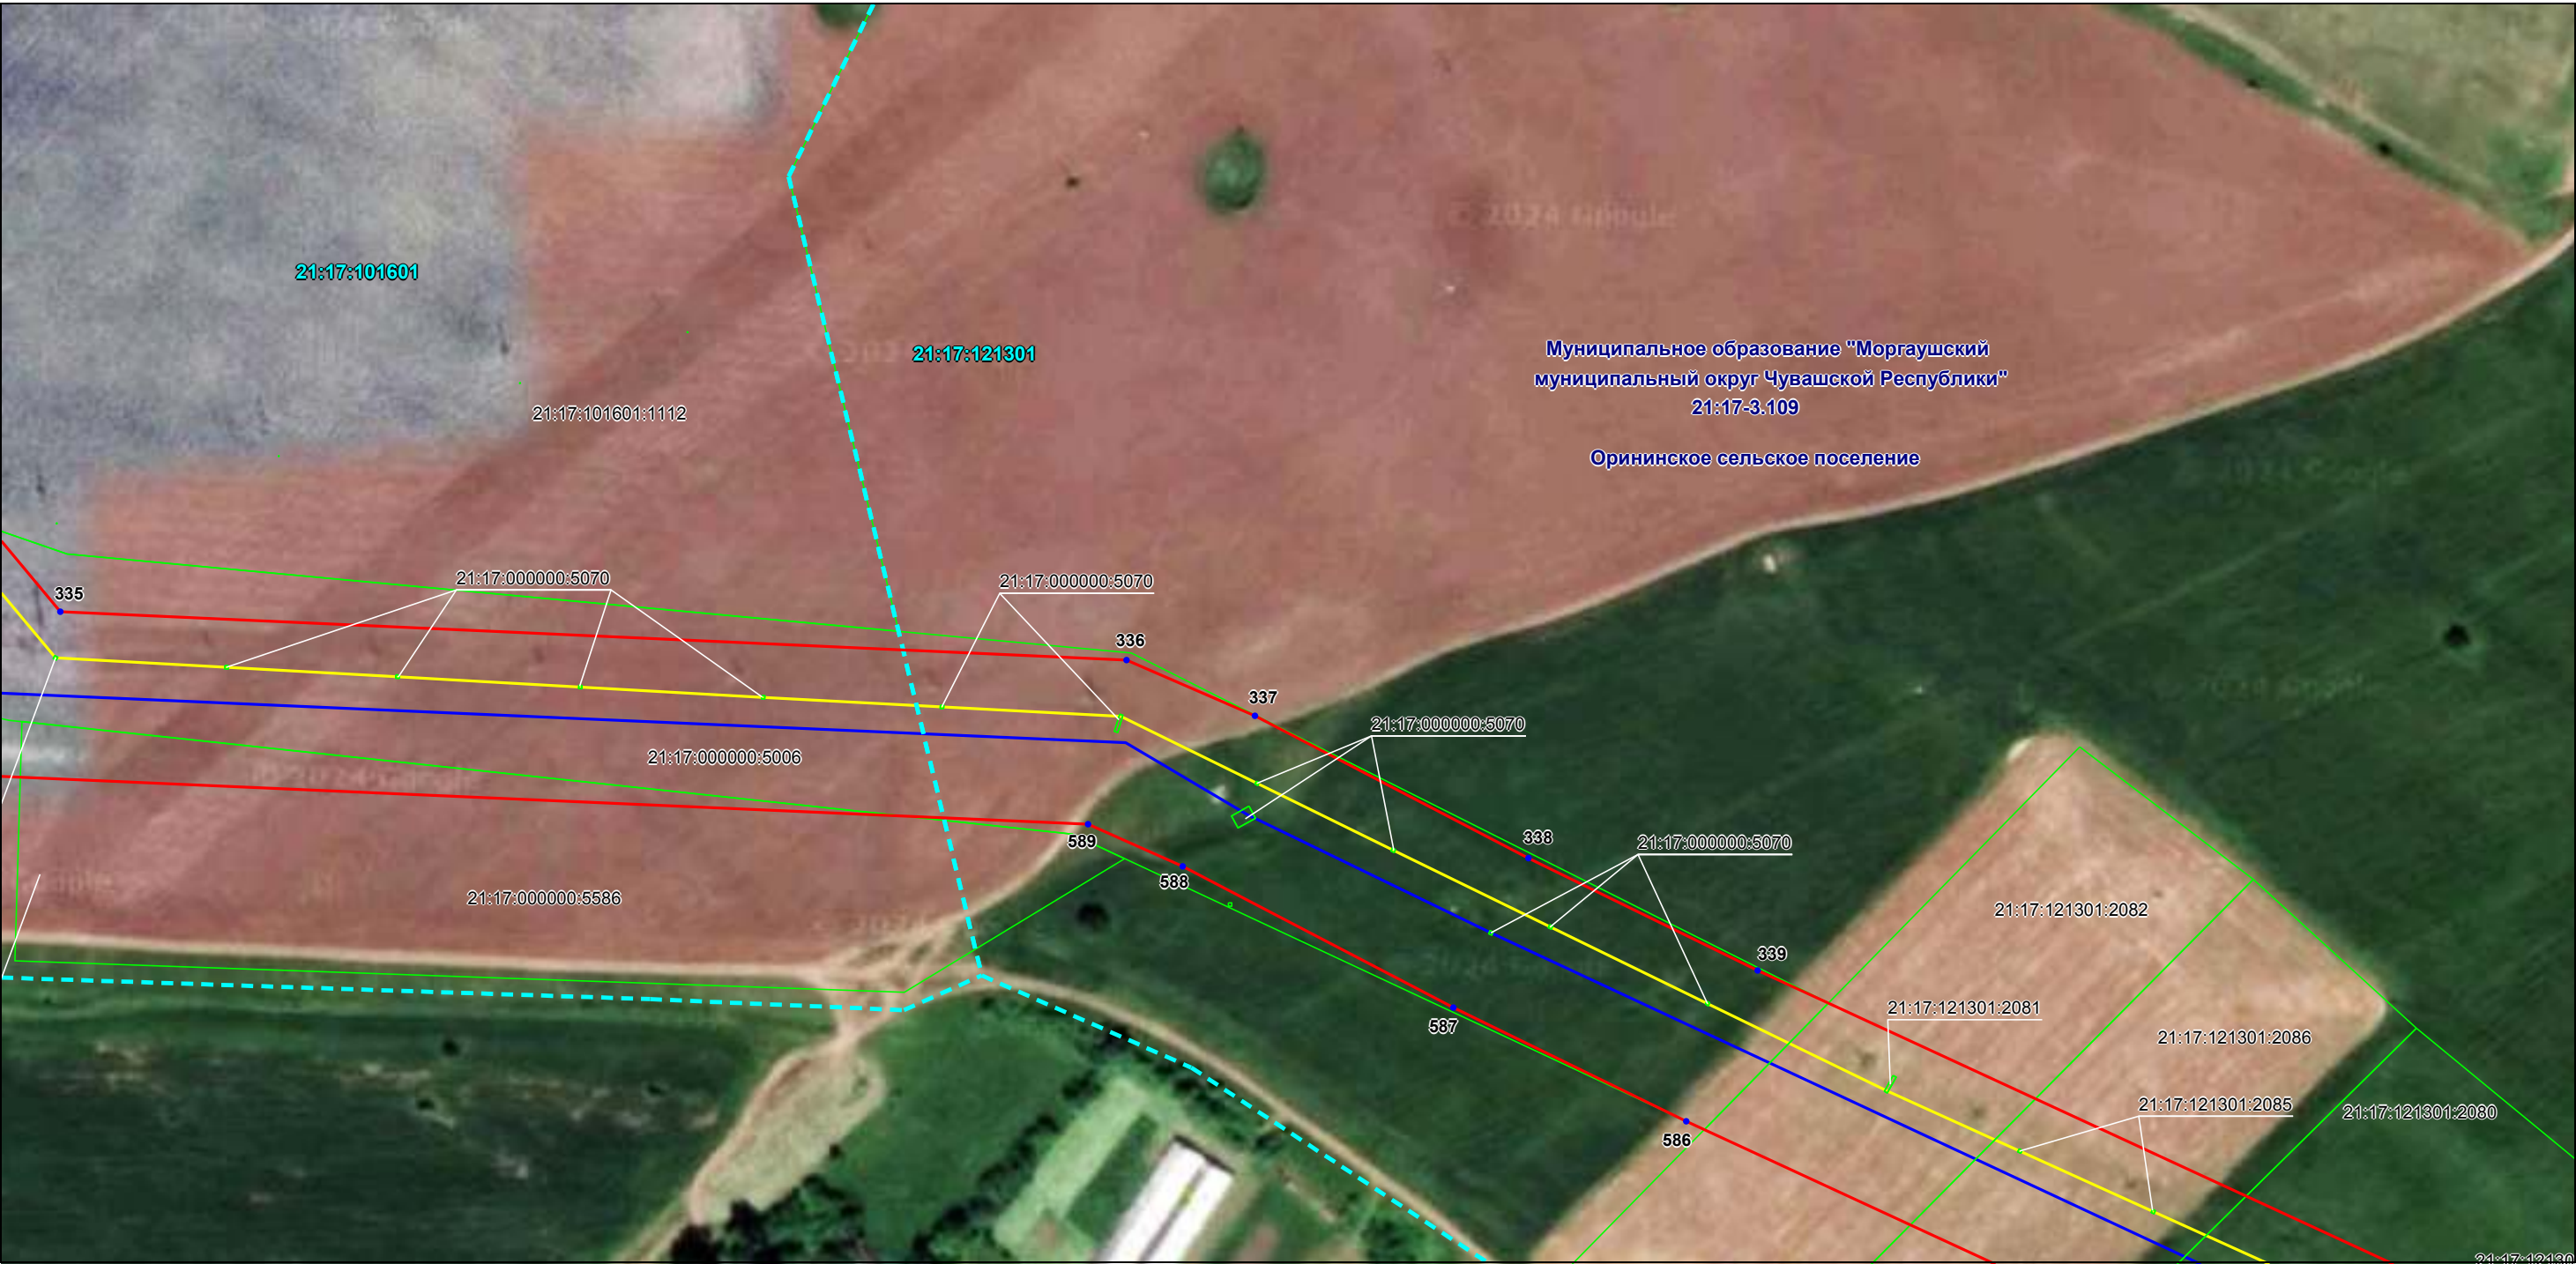


Масштаб 1:2000

Используемые условные знаки и обозначения: приведены на отдельной странице в конце раздела.

Схема расположения границ публичного сервитута

Выносной лист №67

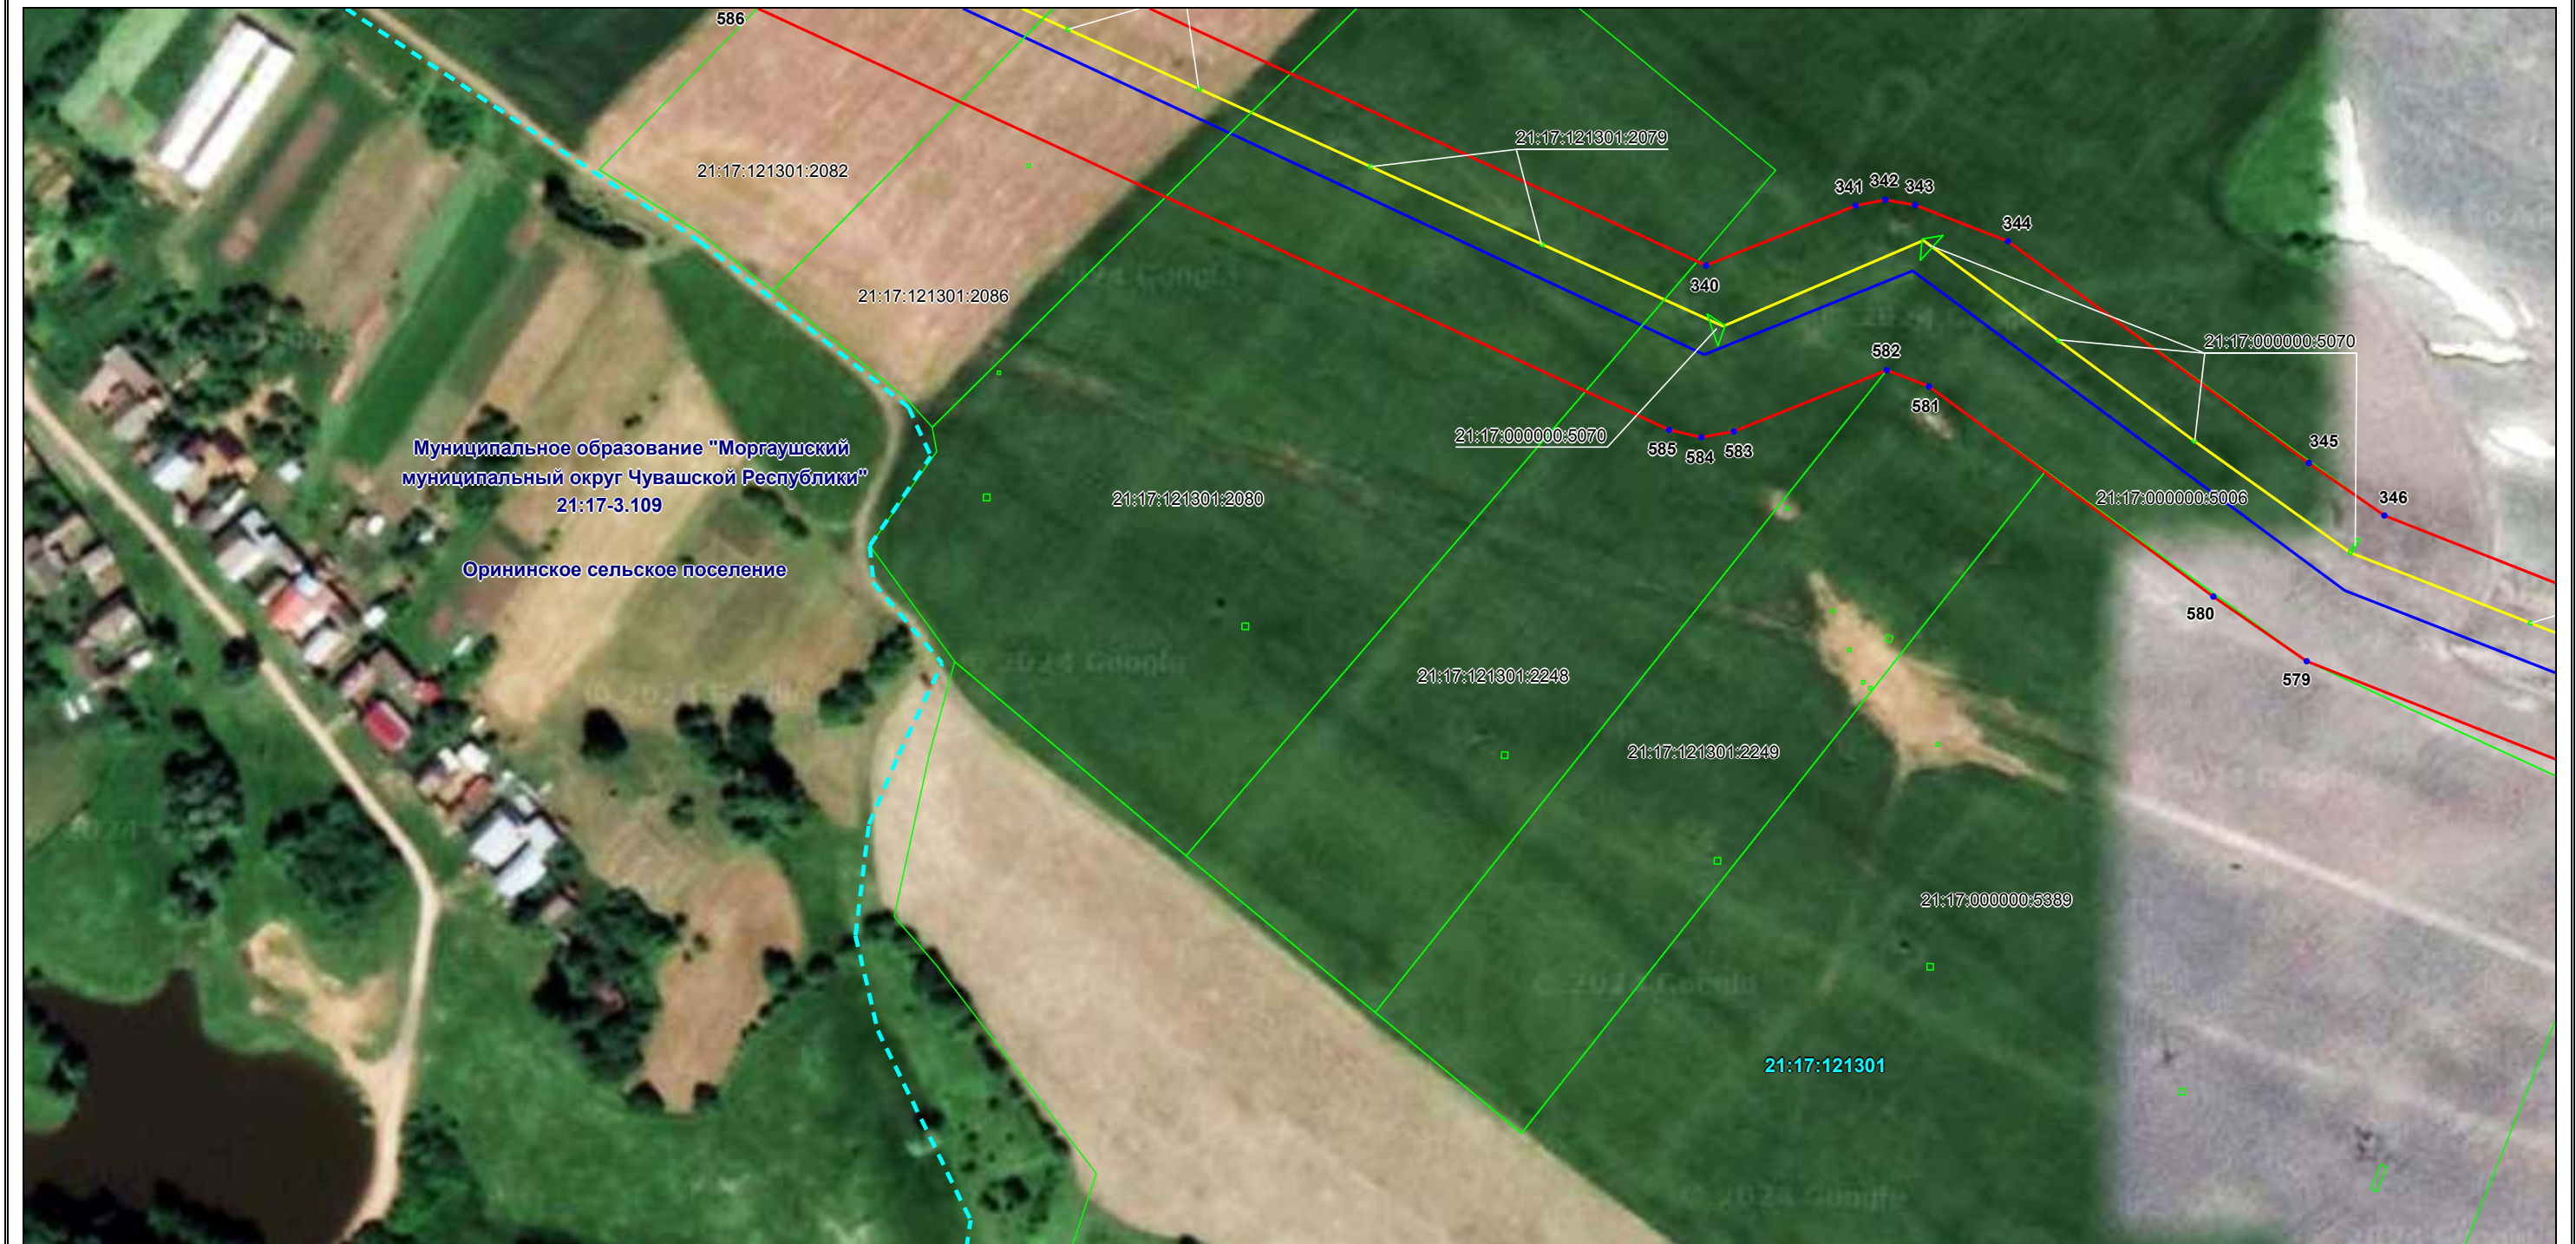

Масштаб 1:2000

Используемые условные знаки и обозначения: приведены на отдельной странице в конце раздела.

Схема расположения границ публичного сервитута

Выносной лист №68



Масштаб 1:2000

Используемые условные знаки и обозначения: приведены на отдельной странице в конце раздела.

Схема расположения границ публичного сервитута

Выносной лист №69



Масштаб 1:2000

Используемые условные знаки и обозначения: приведены на отдельной странице в конце раздела.

Схема расположения границ публичного сервитута

Выносной лист №70



Используемые условные знаки и обозначения: приведены на отдельной странице в конце раздела.

Схема расположения границ публичного сервитута

Выносной лист №71




Масштаб 1:2000

Используемые условные знаки и обозначения: приведены на отдельной странице в конце раздела.

Схема расположения границ публичного сервитута

Выносной лист №72

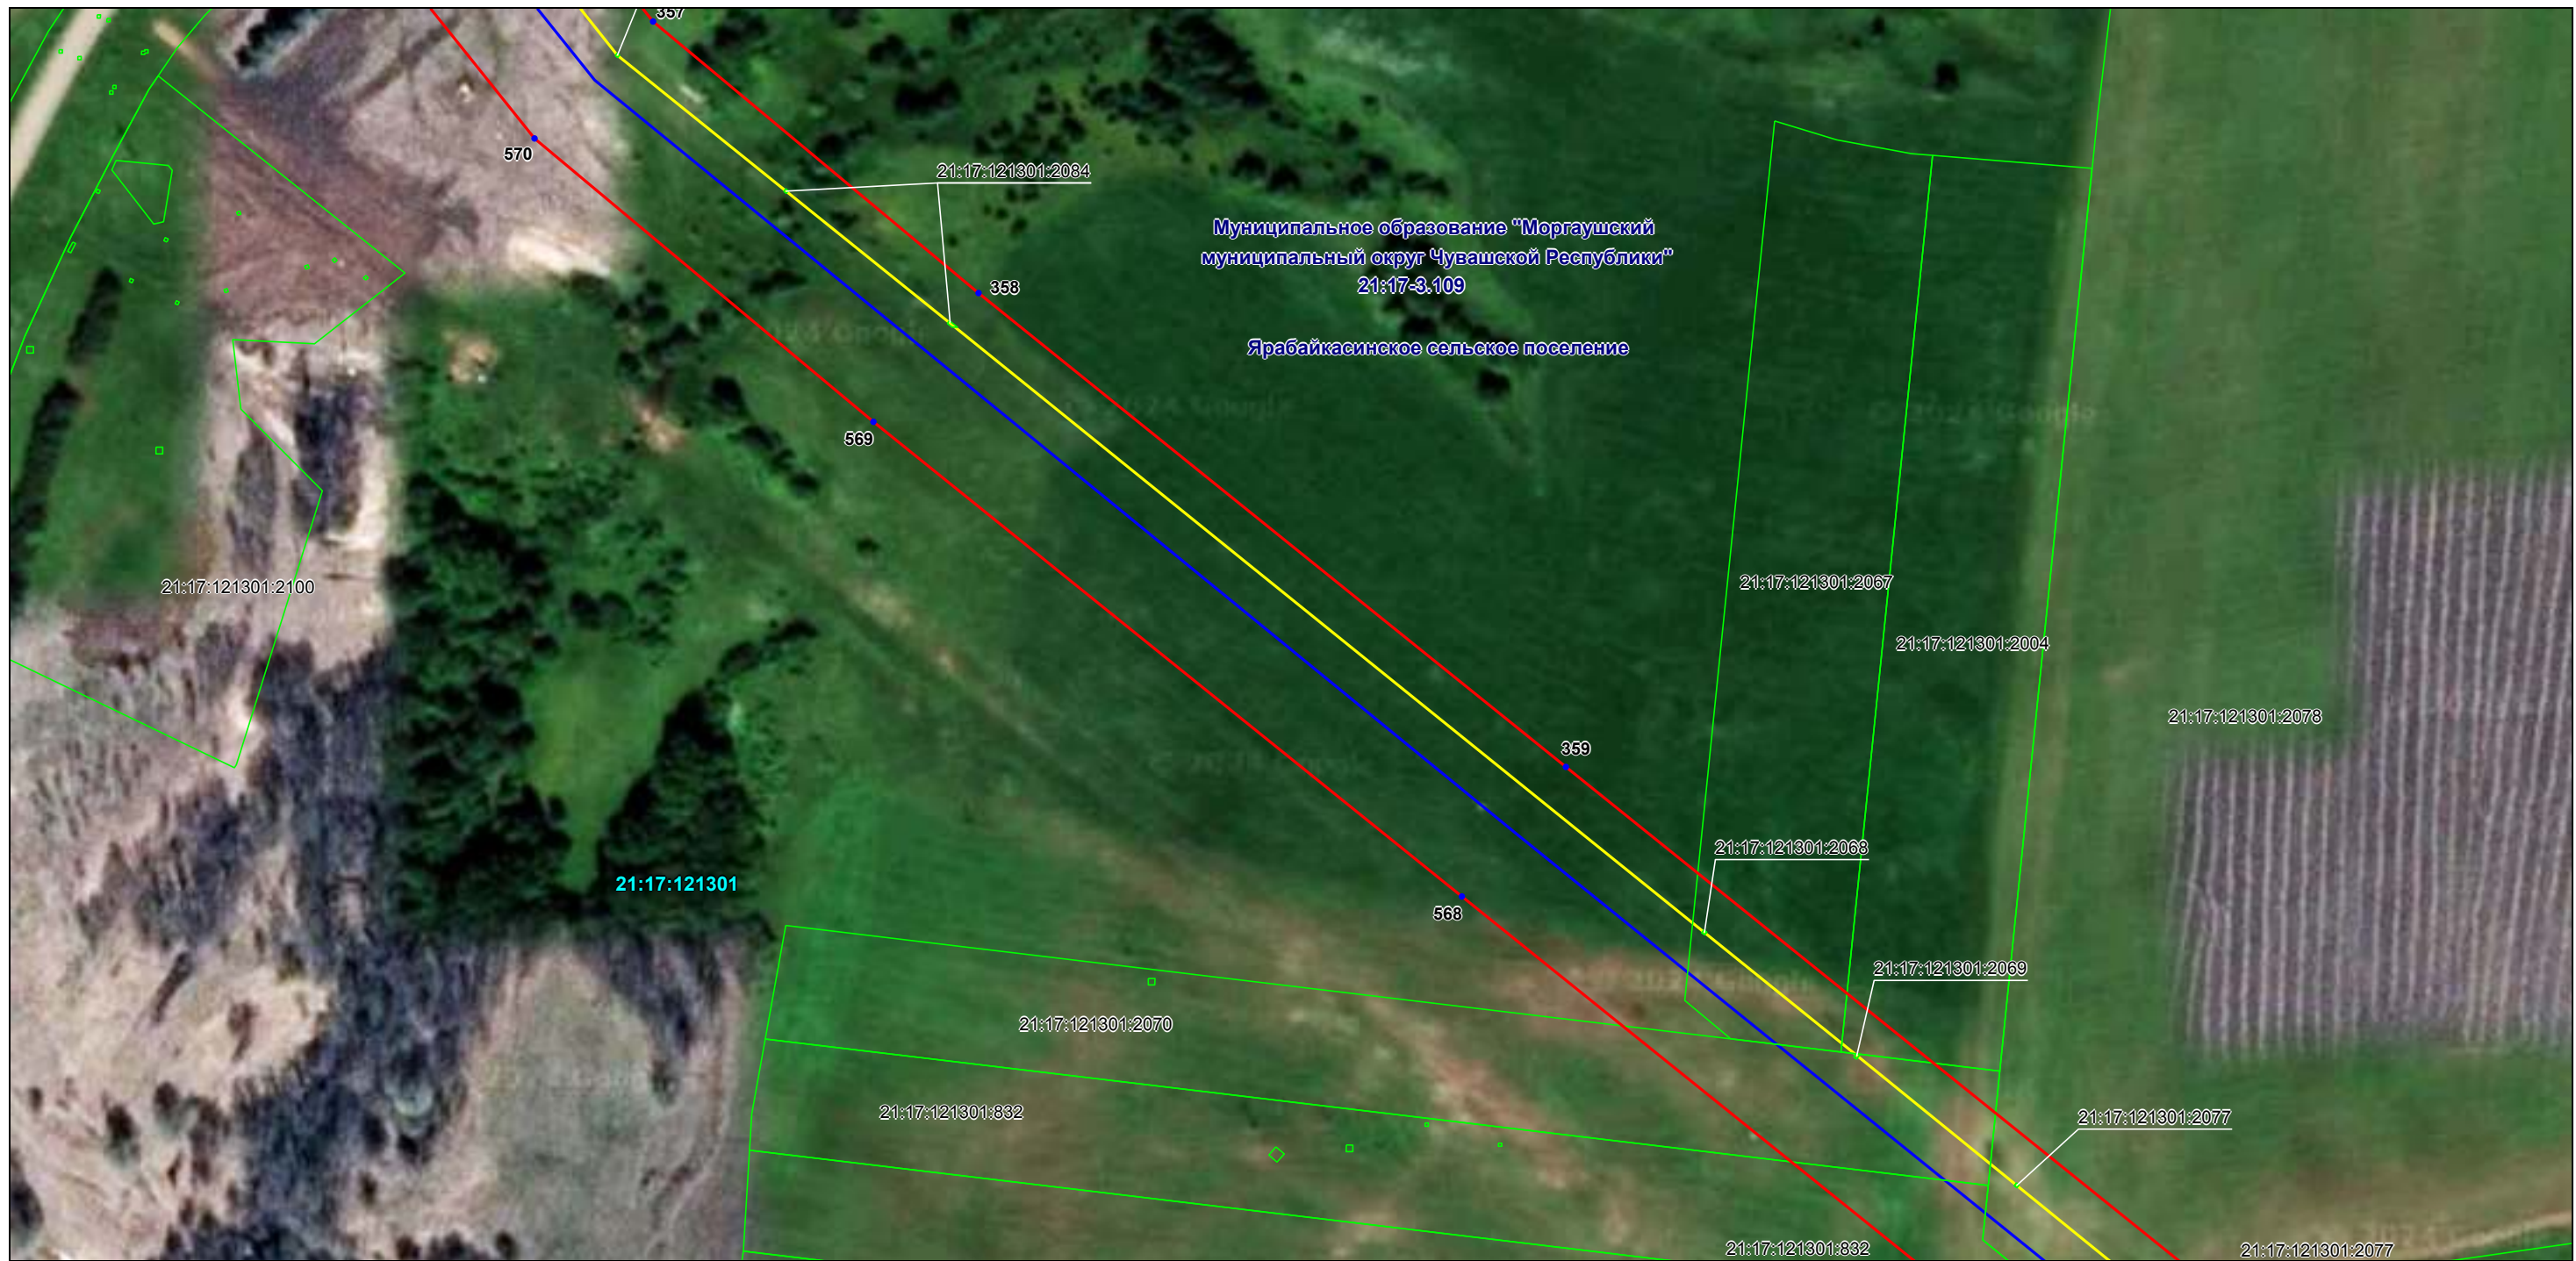


Масштаб 1:2000

Используемые условные знаки и обозначения: приведены на отдельной странице в конце раздела.

Схема расположения границ публичного сервитута

Выносной лист №73

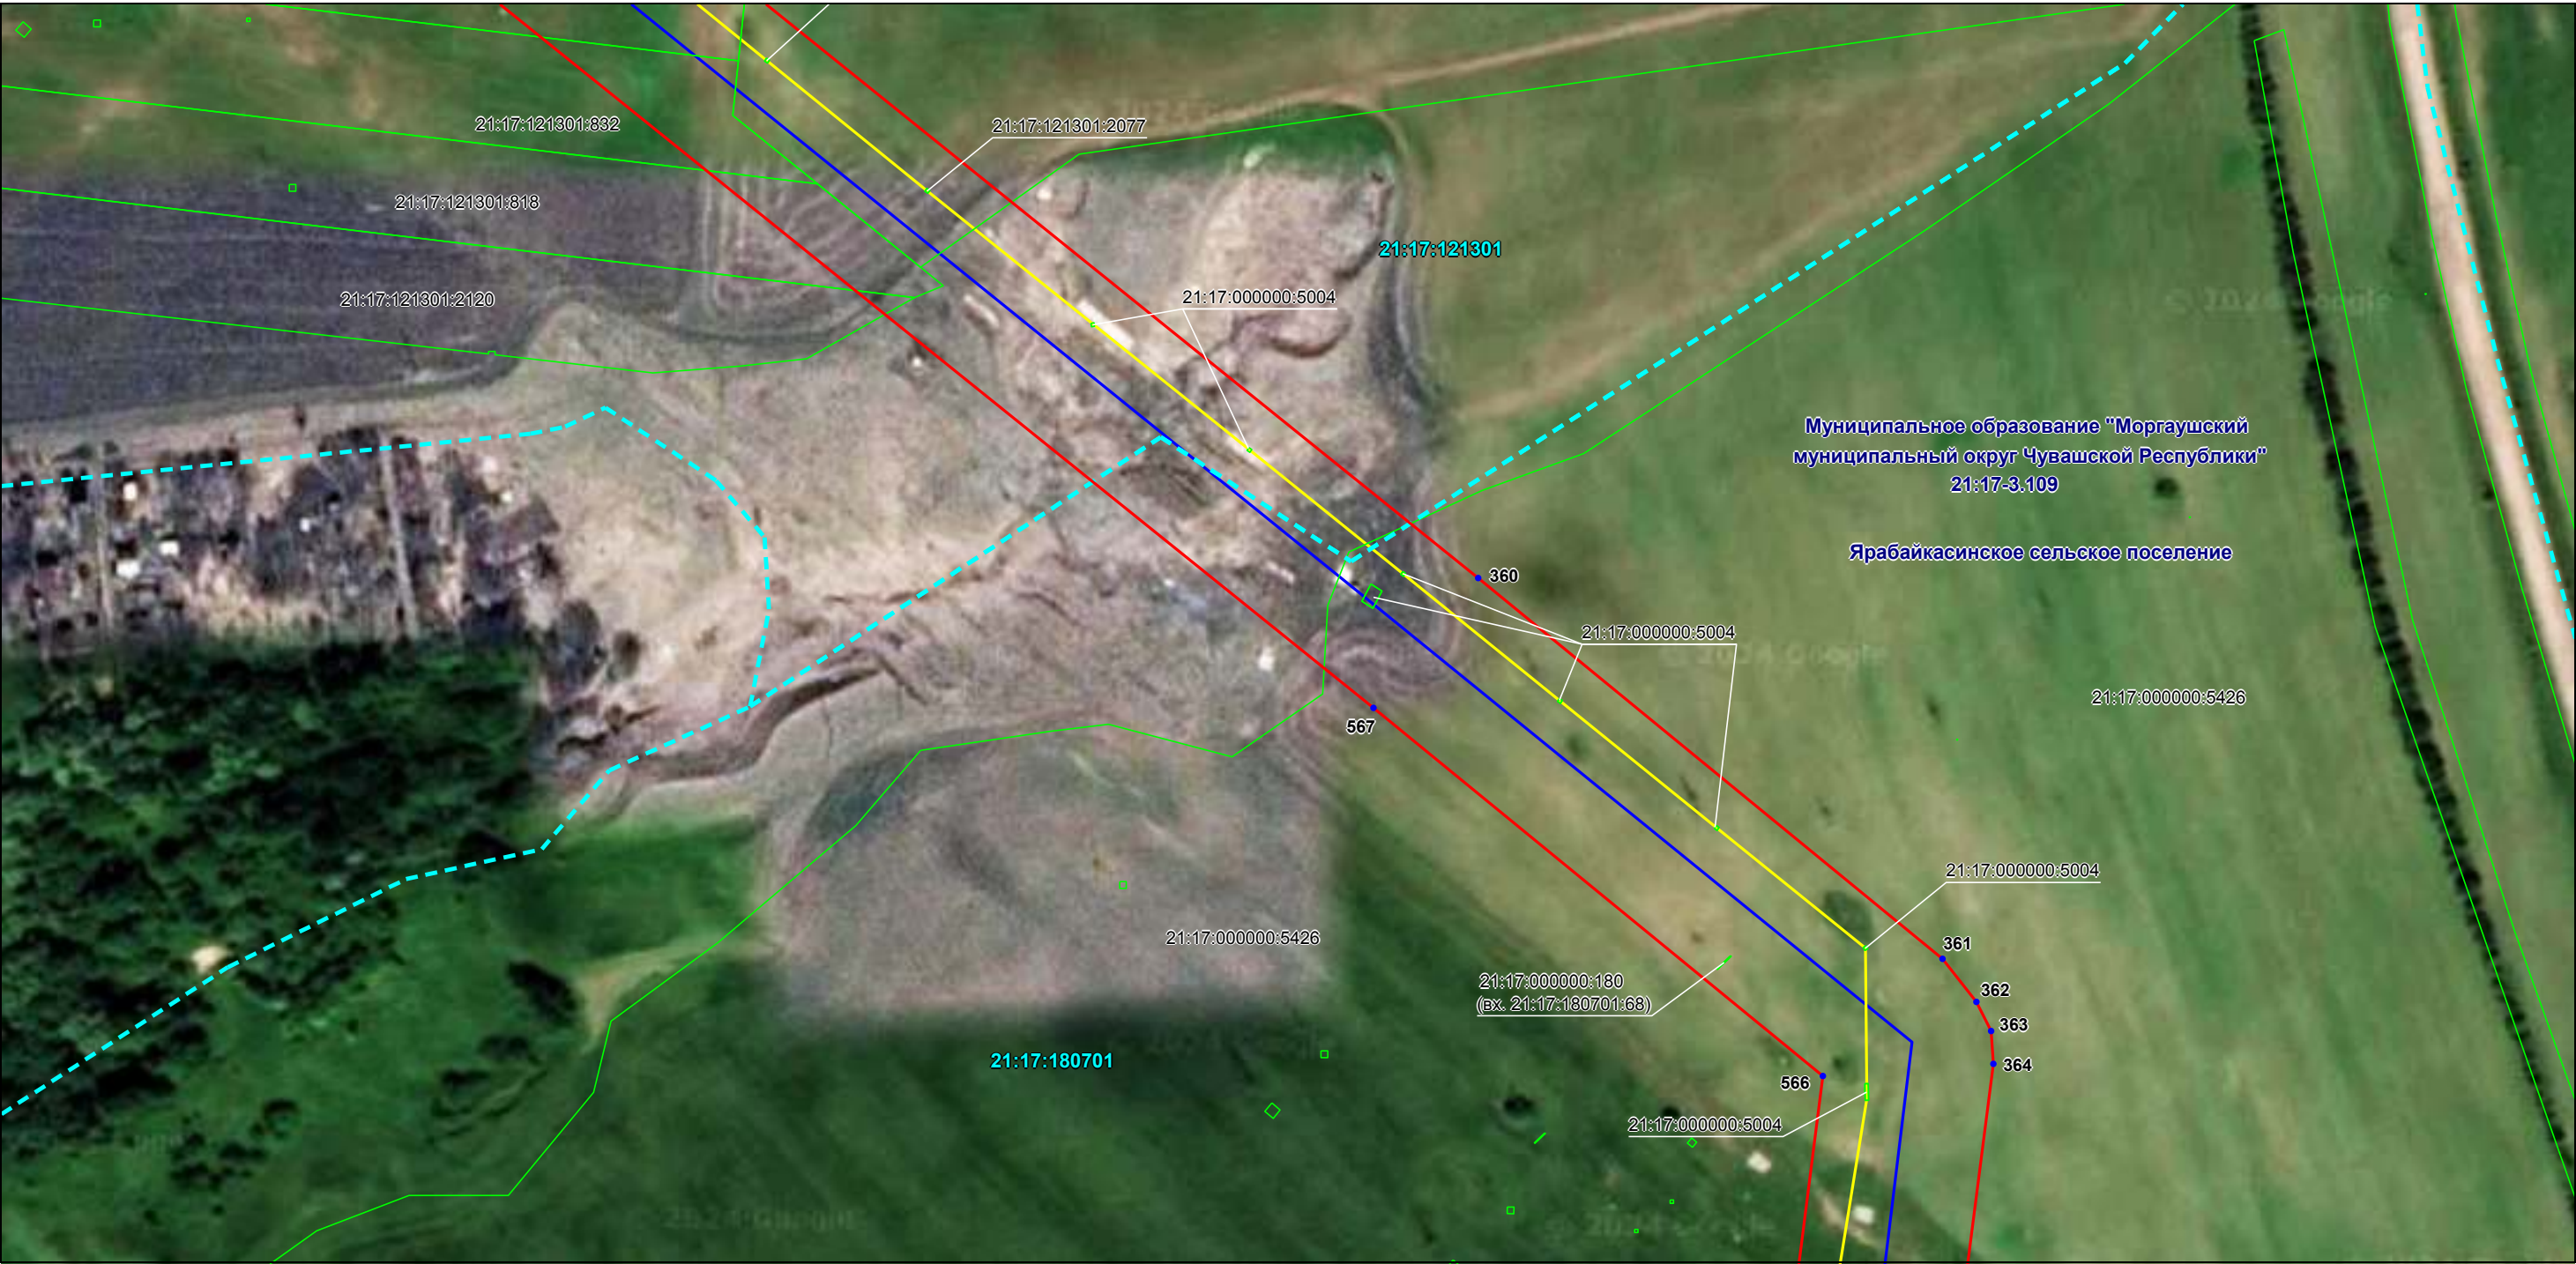

Масштаб 1:2000

Используемые условные знаки и обозначения: приведены на отдельной странице в конце раздела.

Схема расположения границ публичного сервитута

Выносной лист №74




Масштаб 1:2000

Используемые условные знаки и обозначения: приведены на отдельной странице в конце раздела.

Схема расположения границ публичного сервитута

Выносной лист №75

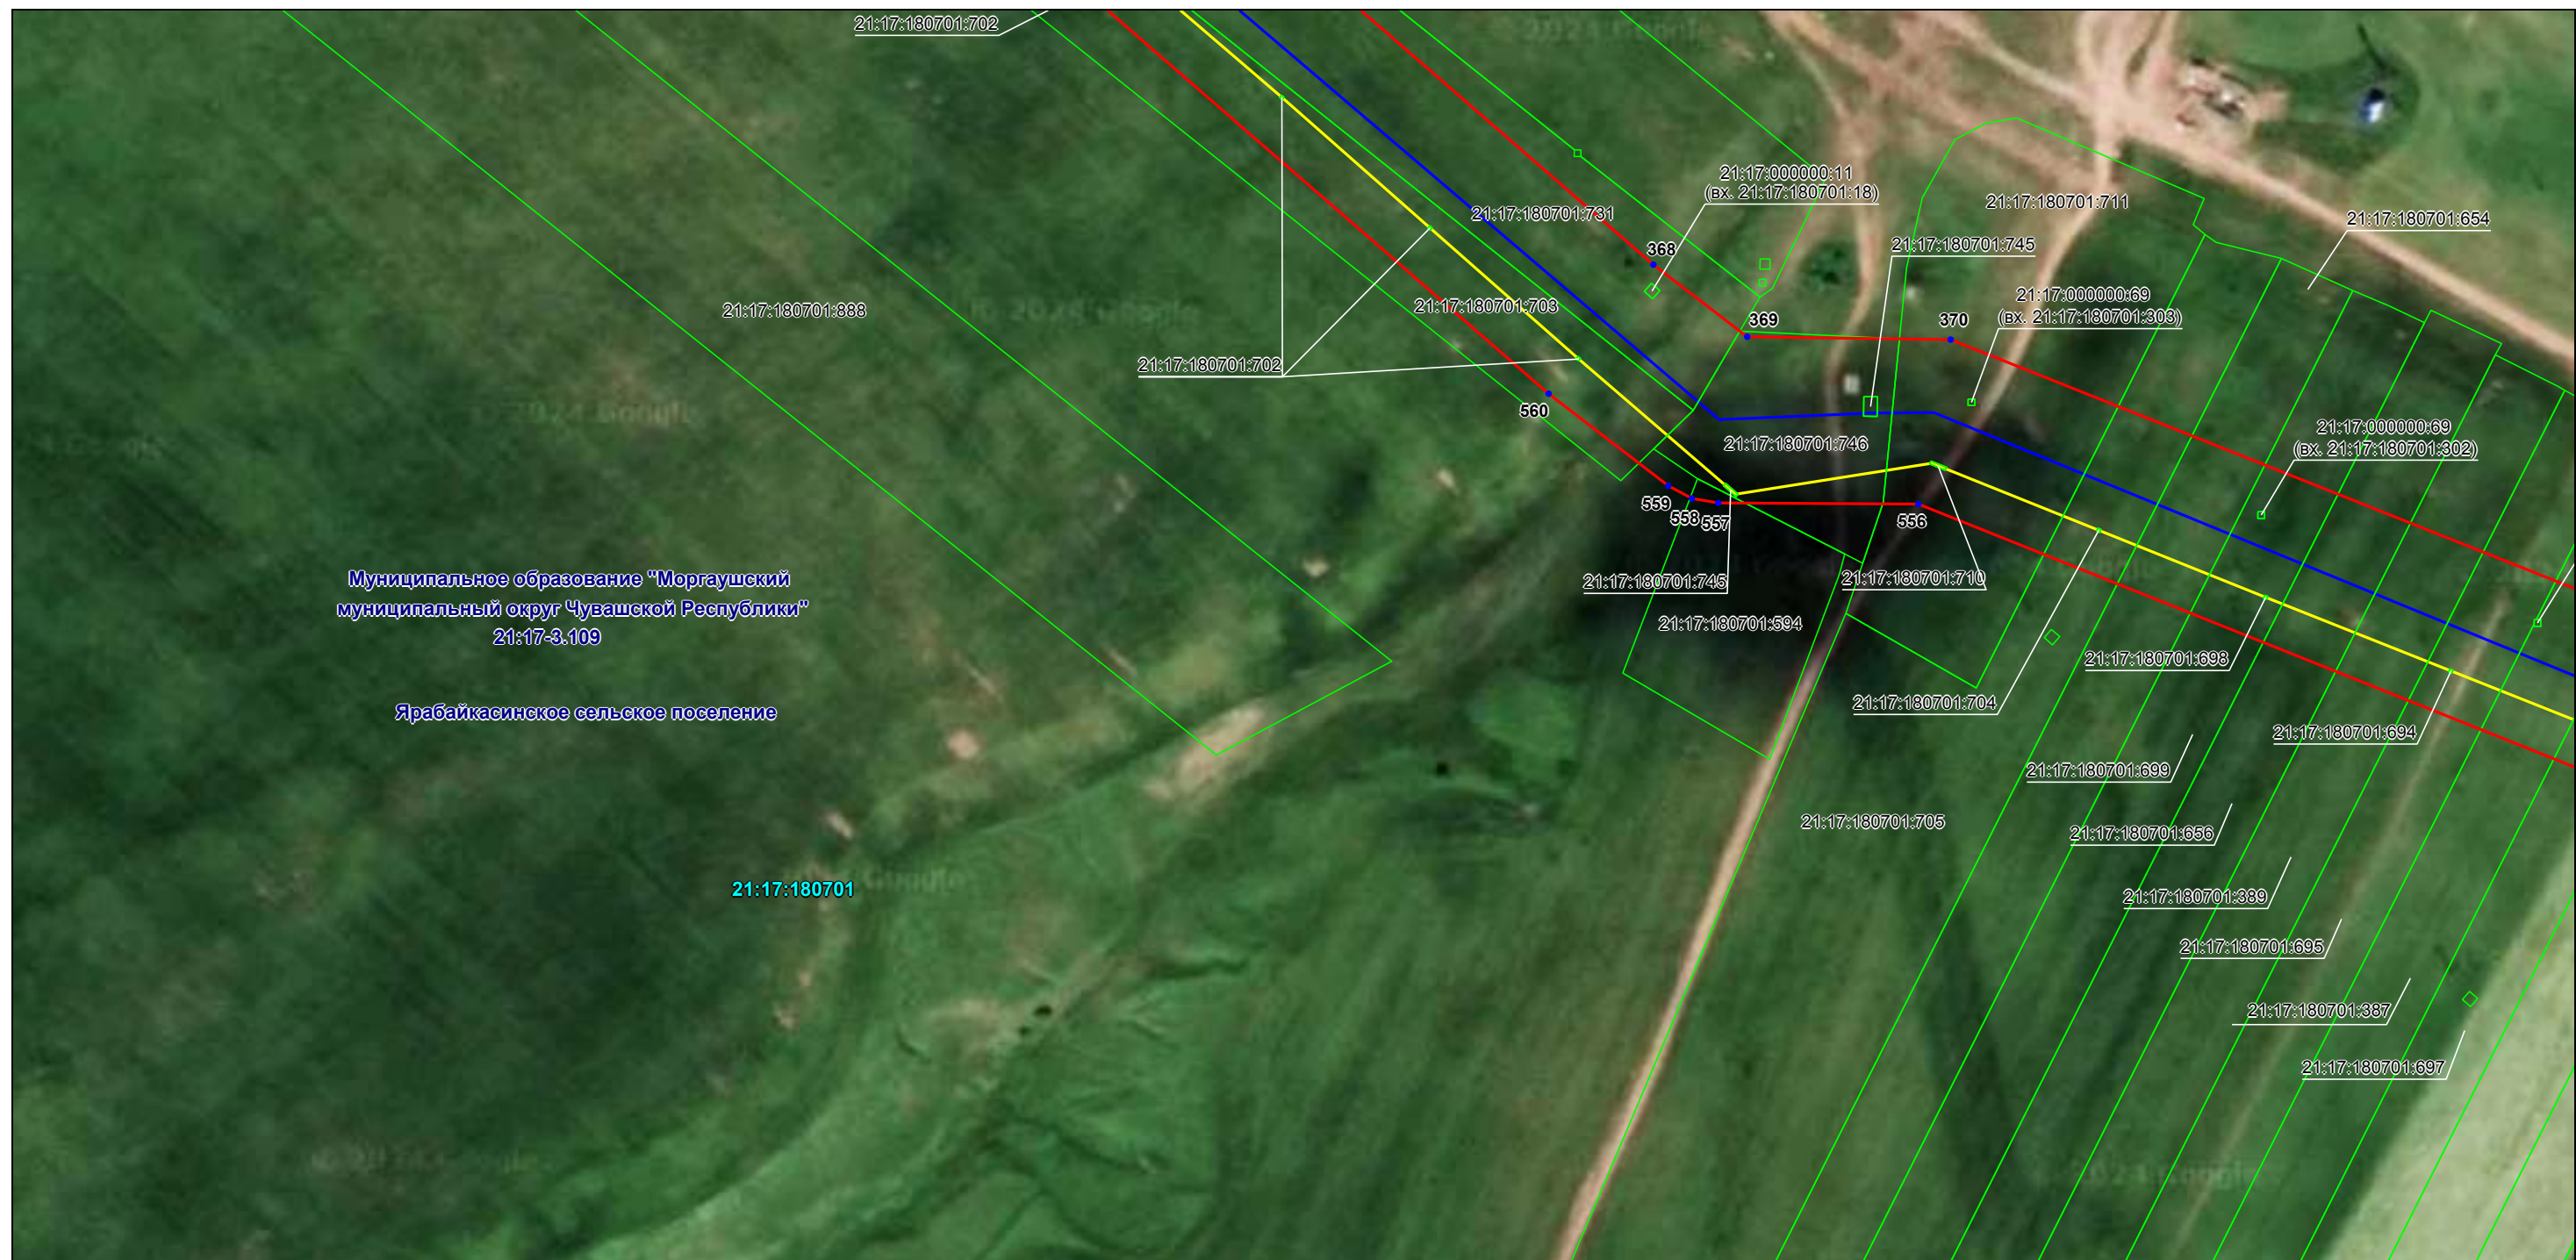

Масштаб 1:2000

Используемые условные знаки и обозначения: приведены на отдельной странице в конце раздела.

Схема расположения границ публичного сервитута

Выносной лист №76



Используемые условные знаки и обозначения: приведены на отдельной странице в конце раздела.

Схема расположения границ публичного сервитута

Выносной лист №77



Масштаб 1:2000

Используемые условные знаки и обозначения: приведены на отдельной странице в конце раздела.


Выносной лист №78



Используемые условные знаки и обозначения: приведены на отдельной странице в конце раздела.

Схема расположения границ публичного сервитута

Выносной лист №79

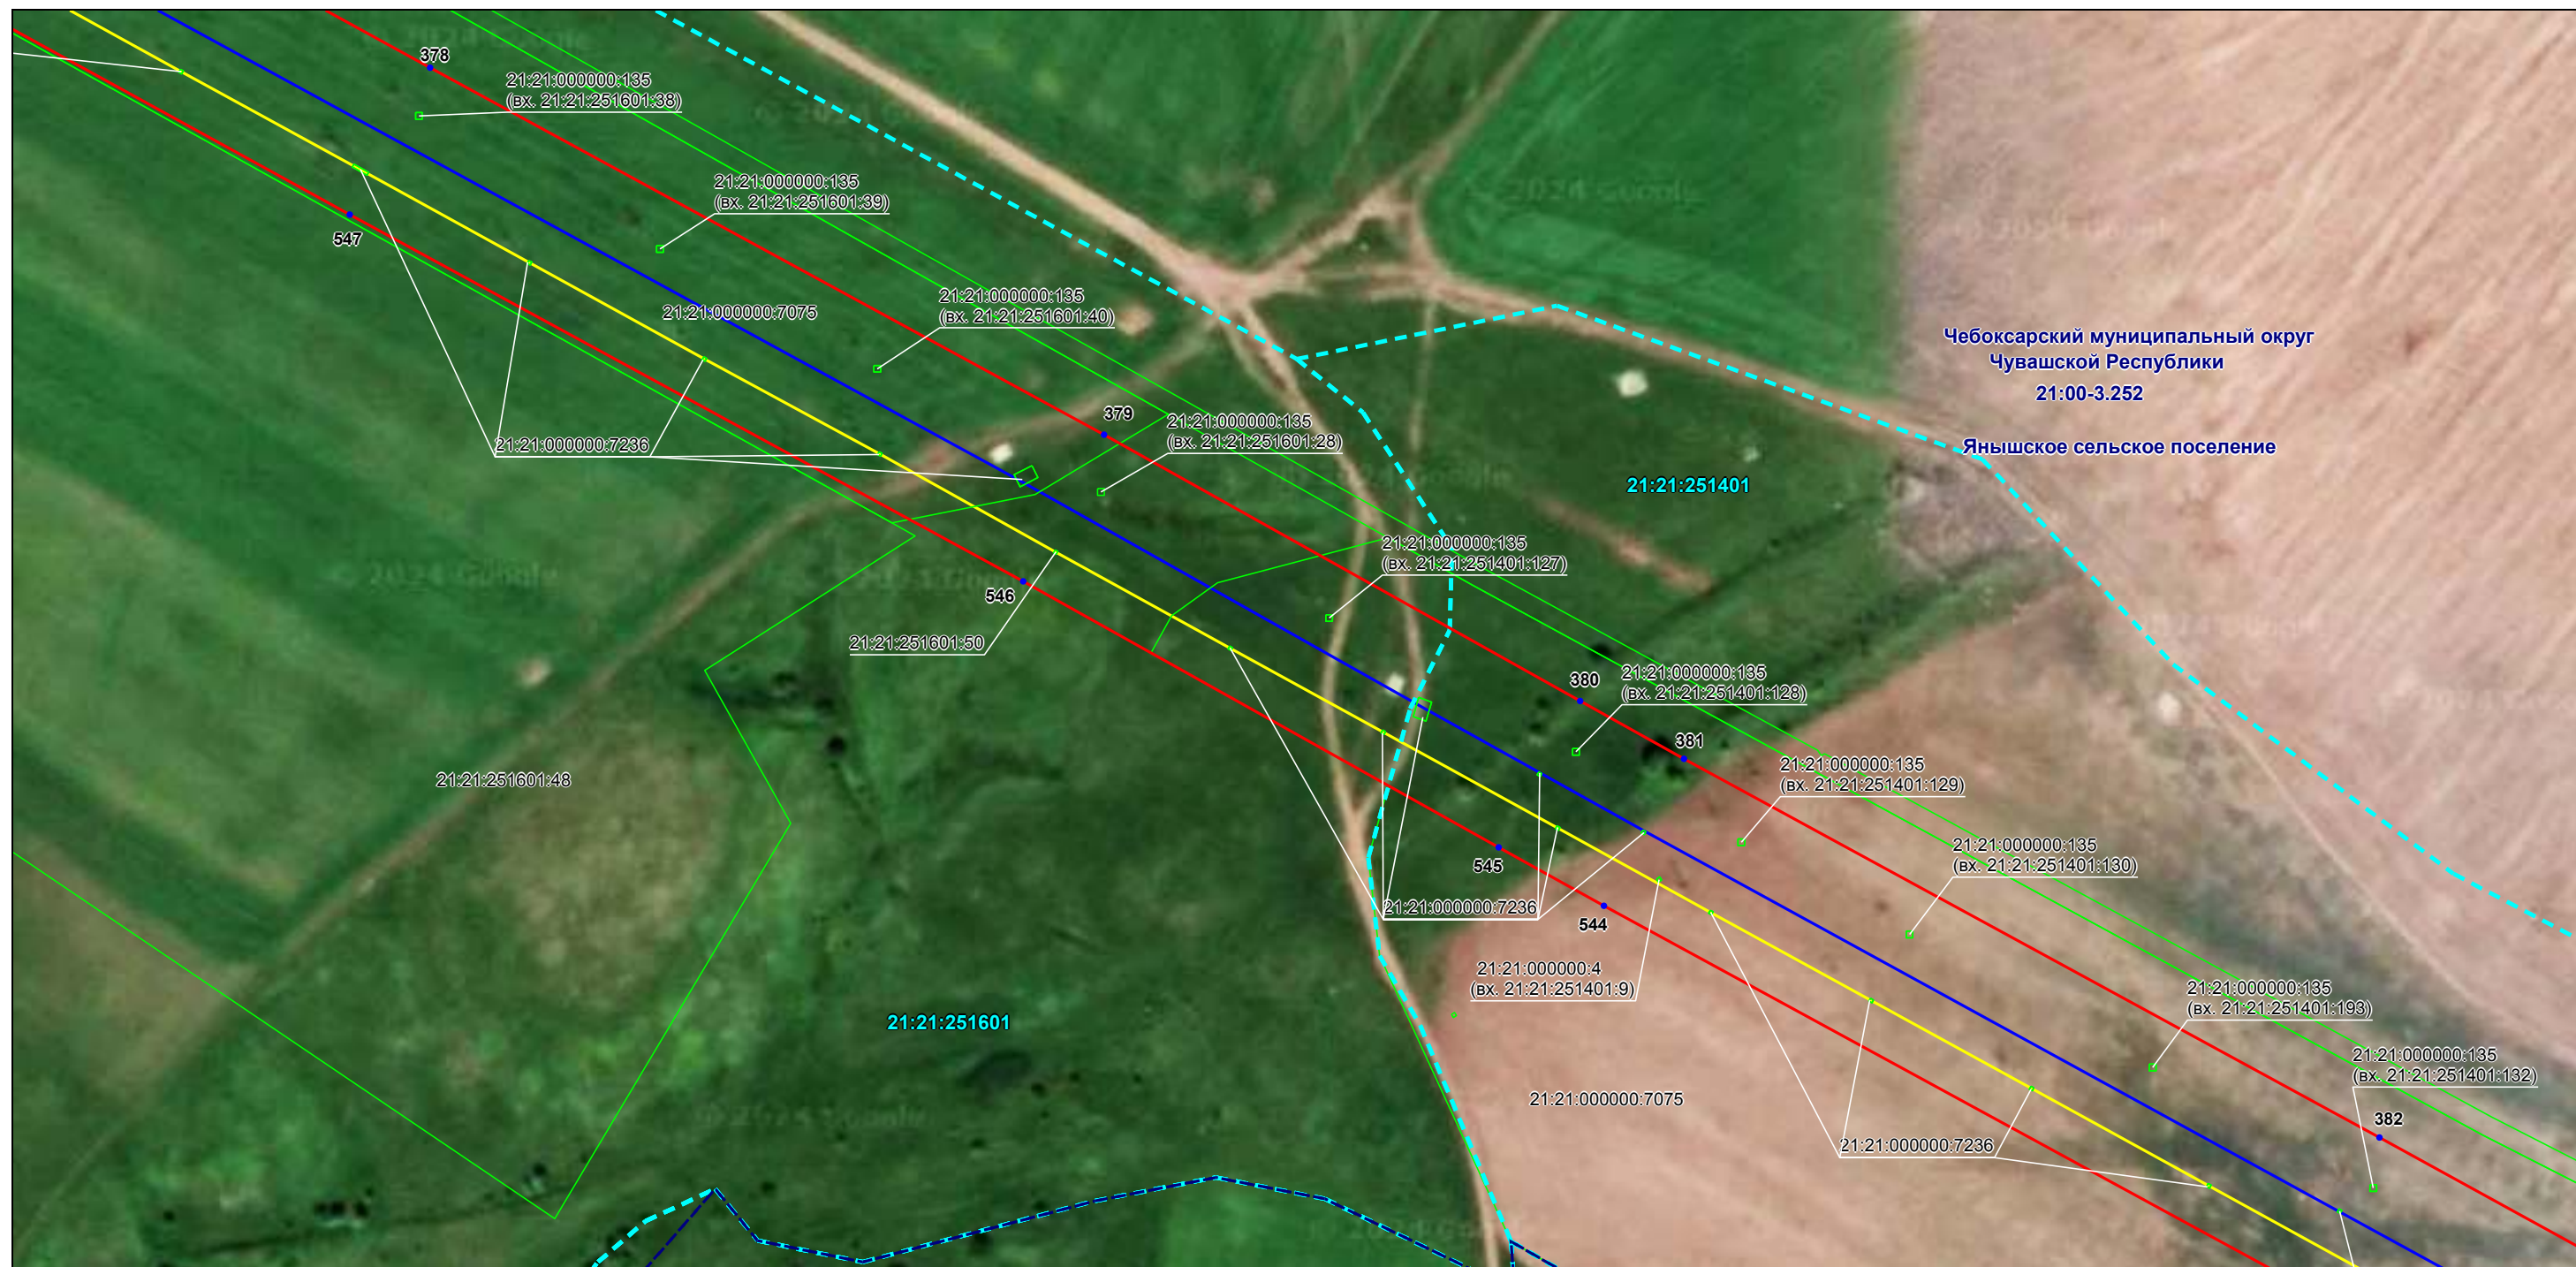

Масштаб 1:2000

Используемые условные знаки и обозначения: приведены на отдельной странице в конце раздела.

Схема расположения границ публичного сервитута

Выносной лист №80



Масштаб 1:2000

Используемые условные знаки и обозначения: приведены на отдельной странице в конце раздела.

Схема расположения границ публичного сервитута

Выносной лист №81



Используемые условные знаки и обозначения: приведены на отдельной странице в конце раздела.

Схема расположения границ публичного сервитута

Выносной лист №82



Масштаб 1:2000

Используемые условные знаки и обозначения: приведены на отдельной странице в конце раздела.

Выносной лист №83



Масштаб 1:2000

Используемые условные знаки и обозначения: приведены на отдельной странице в конце раздела.

Схема расположения границ публичного сервитута

Выносной лист №84



Масштаб 1:2000

Используемые условные знаки и обозначения: приведены на отдельной странице в конце раздела.

Выносной лист №85



Используемые условные знаки и обозначения: приведены на отдельной странице в конце раздела.

Схема расположения границ публичного сервитута

Выносной лист №86



Масштаб 1:2000

Используемые условные знаки и обозначения: приведены на отдельной странице в конце раздела.

Схема расположения границ публичного сервитута

Выносной лист №87



Масштаб 1:2000

Используемые условные знаки и обозначения: приведены на отдельной странице в конце раздела.

Схема расположения границ публичного сервитута

Выносной лист №88



Чебоксарский муниципальный округ
Чувашской Республики
Янышское сельское поселение

Масштаб 1:2000

Используемые условные знаки и обозначения: приведены на отдельной странице в конце раздела.

Схема расположения границ публичного сервитута

Выносной лист №89



Масштаб 1:2000

Используемые условные знаки и обозначения: приведены на отдельной странице в конце раздела.

Схема расположения границ публичного сервитута

Выносной лист №90



Чебоксарский муниципальный округ
Чувашской Республики
21:00-3.252

Чиршаксинское сельское поселение

Масштаб 1:2000

Используемые условные знаки и обозначения: приведены на отдельной странице в конце раздела.

Схема расположения границ публичного сервитута


Выносной лист №91



Масштаб 1:2000

Используемые условные знаки и обозначения: приведены на отдельной странице в конце раздела.

Выносной лист №92

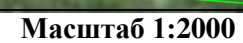

Используемые условные знаки и обозначения: приведены на отдельной странице в конце раздела.

Выносной лист №93



Масштаб 1:2000

Используемые условные знаки и обозначения: приведены на отдельной странице в конце раздела.

Схема расположения границ публичного сервитута

Выносной лист №94




Масштаб 1:2000

Используемые условные знаки и обозначения: приведены на отдельной странице в конце раздела.

Схема расположения границ публичного сервитута

Выносной лист №95


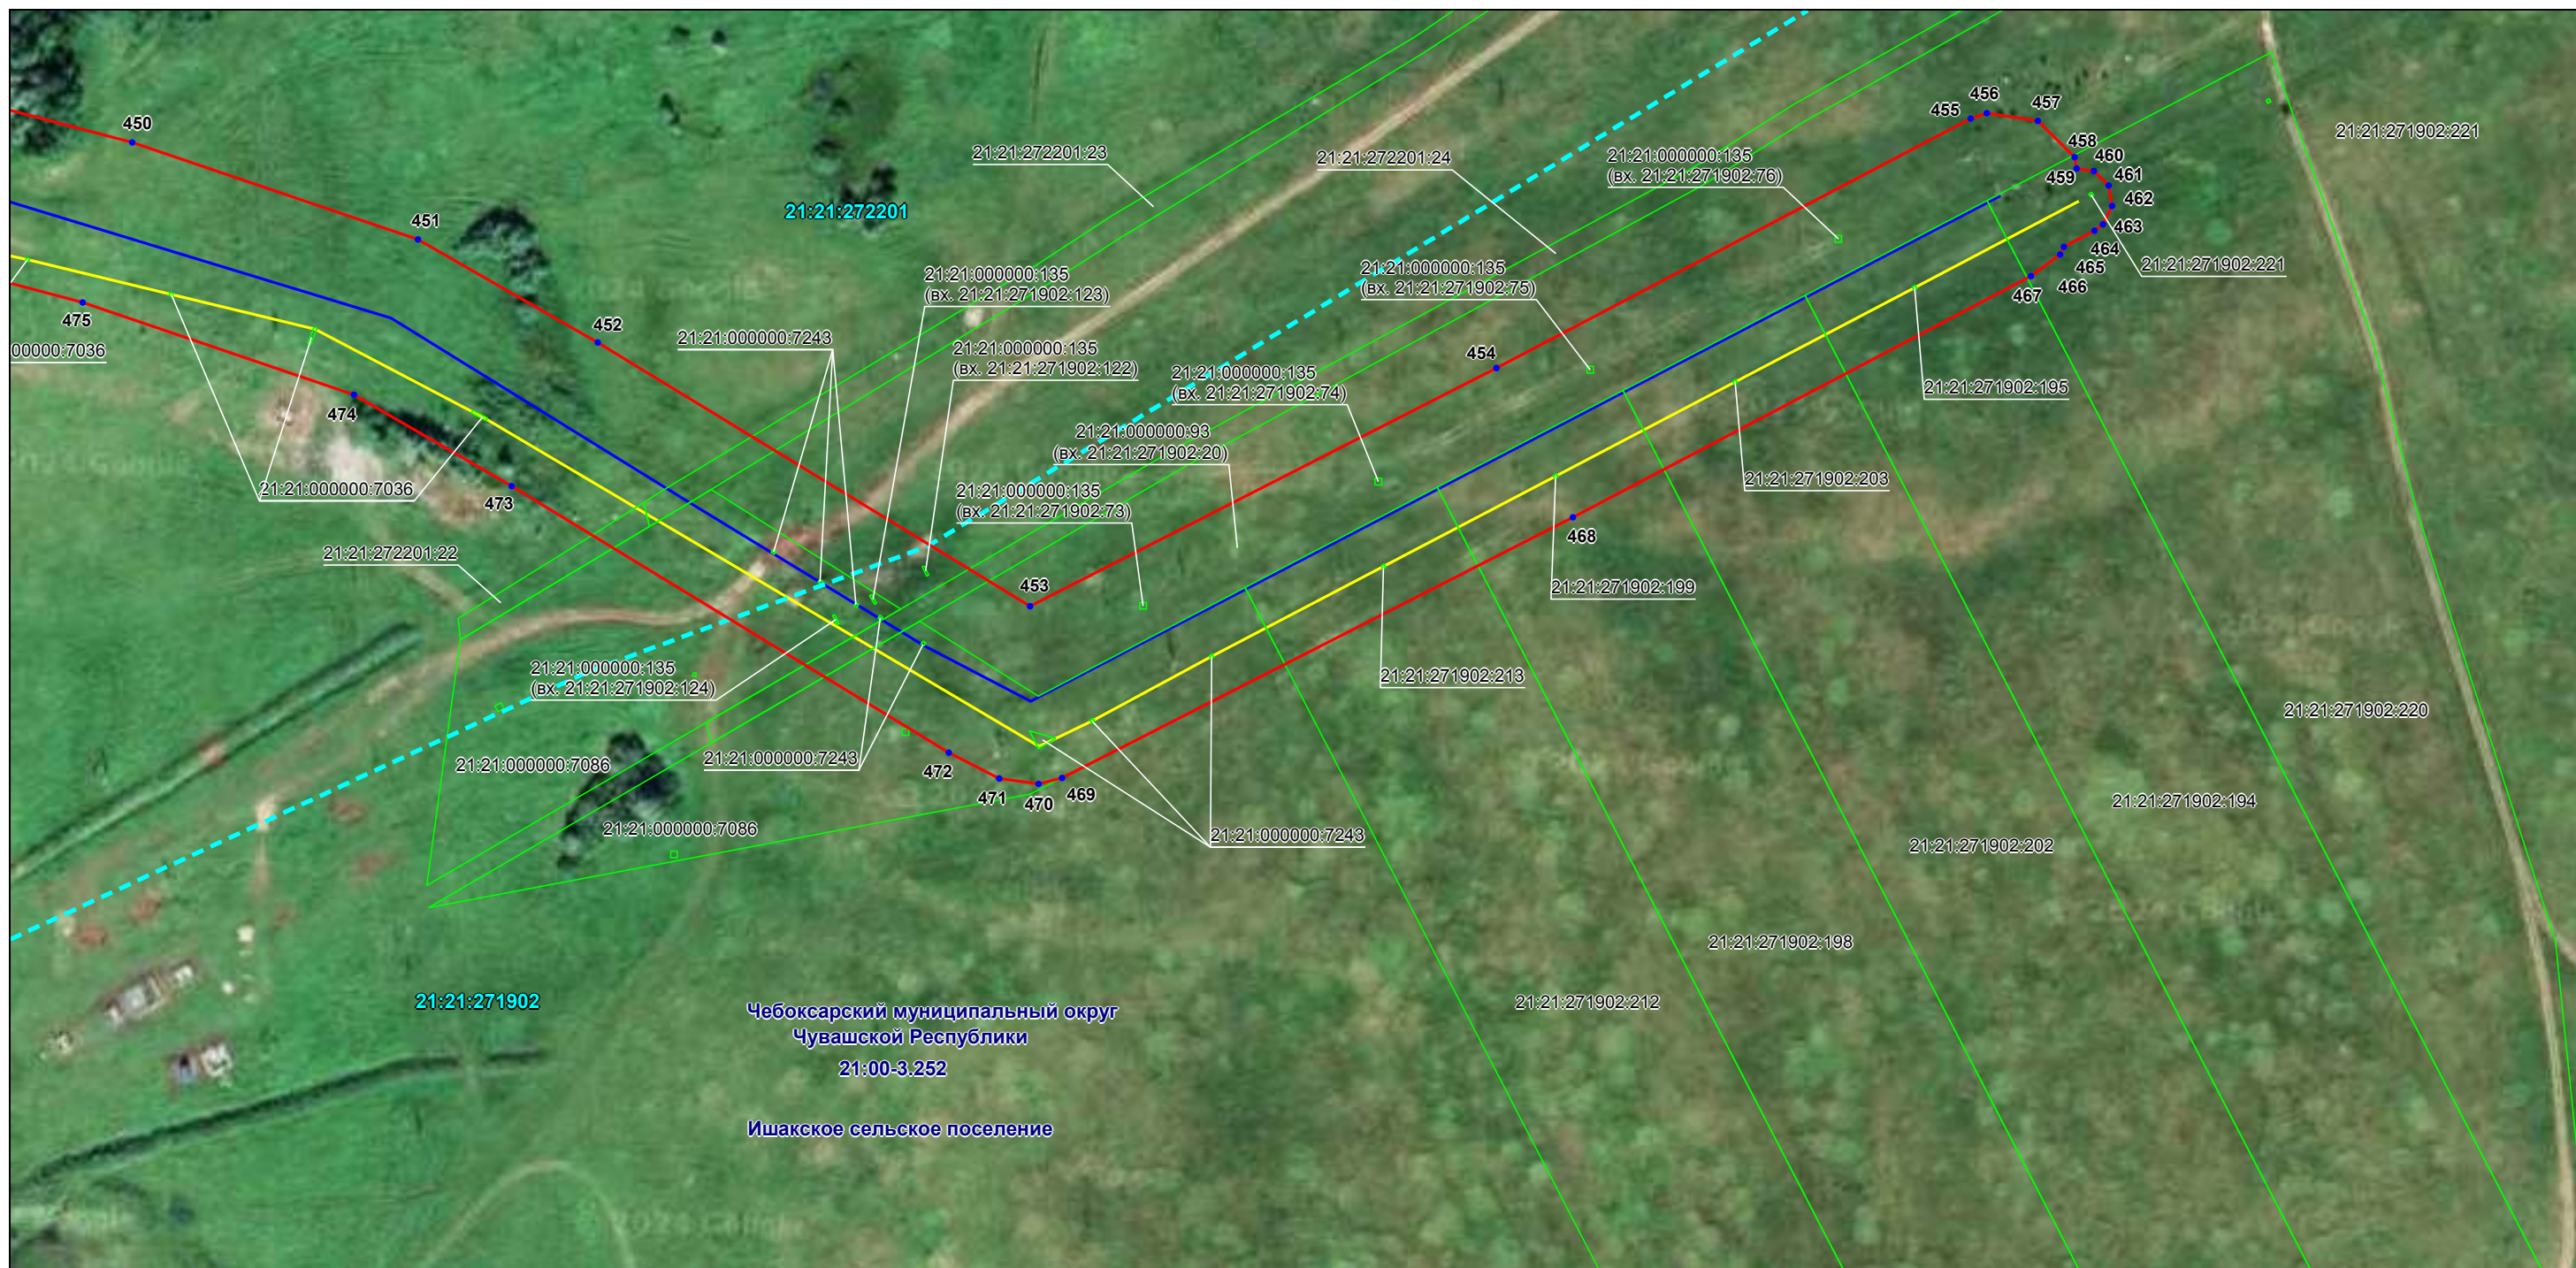


Масштаб 1:2000

Используемые условные знаки и обозначения: приведены на отдельной странице в конце раздела.

Схема расположения границ публичного сервитута

Используемые условные знаки и обозначения:

  	– проектные границы публичного сервитута,
	– установленная граница муниципального образования,
	– установленная граница кадастрового квартала,
	– границы земельных участков, в отношении которых испрашивается публичный сервитут,
 	инженерное сооружение МНПП "Альметьевск- Н.Новгород" (ПС "Тиньговатово"- ПС "Воротынец") участок 399,89-451,00 км, d=530 мм, вдольтрассовая ВЛ 6/10 кВ (21:00:000000:318) – магистральный нефтепродуктопровод, – вдольтрассовая ВЛ 6/10 кВ,
Ядринский муниципальный округ Чувашской Республики 21:24-3.112	– наименование и реестровый номер муниципального образования,
21:24:040111	– номер кадастрового квартала,
21:24:040111:1246	– кадастровые номера земельных участков, в отношении которых испрашивается публичный сервитут,
	– характерная точка объекта,
158	– обозначение новой характерной точки.