


**Схема расположения границ публичного сервитута на кадастровом плане территории №2**

Приложение № \_\_\_\_\_ к постановлению администрации г. Чебоксары  
от " " \_\_\_\_\_ № \_\_\_\_\_

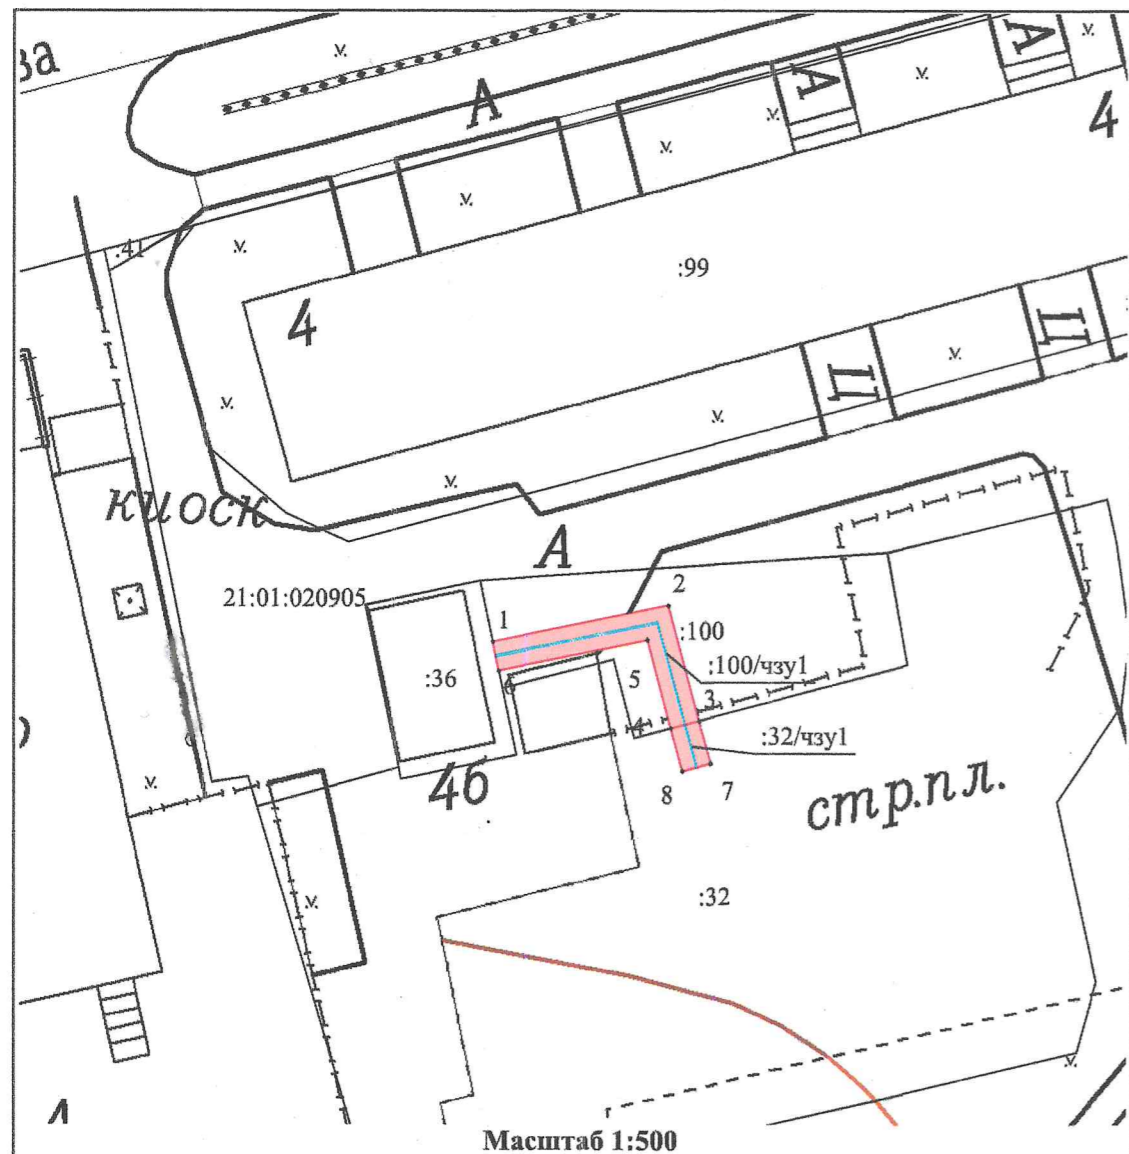

**Условные обозначения:**

- - Часть границы, местоположение которой определено при выполнении кадастровых работ
- - Характерная точка границы, сведения о которой позволяют однозначно определить ее местоположение на местности
- - Существующая часть границы, имеющиеся в ЕГРН сведения о которой достаточны для определения ее местоположения
- :102/чзу1 - Образуемая часть земельного участка
- 21:01:020905 - Номер кадастрового квартала
- :32 - Кадастровый номер земельного участка

**Геоданные**

№ п/п	Имя точки	X, м	Y, м	№ п/п	Имя точки	X, м	Y, м
:100/чзу1 (площадь 37 кв.м.)				:32/чзу1 (площадь 6 кв.м.)			
1	1	405 153,68	1 232 981,69	1	1	405 153,68	1 232 981,69
2	2	405 156,13	1 232 993,59	1	3	405 148,35	1 232 995,69
3	3	405 148,35	1 232 995,69	2	7	405 145,47	1 232 996,47
4	4	405 147,83	1 232 993,76	3	8	405 144,94	1 232 994,54
5	5	405 153,79	1 232 992,15	4	4	405 147,83	1 232 993,76
6	6	405 151,72	1 232 982,09	1	3	405 148,35	1 232 995,69

Кадастровый квартал	21:01:020905
Местоположение частей земельных участков	Чувашская Республика - Чувашия, г. Чебоксары
Категория земель	Земли населенных пунктов
Площадь части земельного участка 21:01:020905:32/чзу1	6 кв. м
Площадь части земельного участка 21:01:020905:100/чзу1	37 кв. м
Части земельных участков сформированы для размещения кабельной линии 0,4 кВ согласно проектной документации "Прокладка ЛЭП-0,4 кВ от ТП-313 до многоквартирного жилого дома по ул. Шумилова, д. 4а, г. Чебоксары"	
Система координат: МСК-21	

				Схема расположения границ публичного сервитута на кадастровом плане территории			
				Объект: части земельных участков Заказчик: ГУП Чувашской Республики "ЧГЭС" Минпромэнерго Чувашии			
Должность	Фамилия	Подпись	Дата	Адрес: Чувашская Республика - Чувашия, г. Чебоксары	Стадия	Лист	Листов
Ген. директор	Токмолаева Л. И.		28.10.2024	М 1:500	-	1	1
Нач. отдела	Яценко И. Ю.		28.10.2024				
Исполнитель	Рахимова Я. А.		28.10.2024	ООО "НПП "Инженер"			