


Схема расположения границ публичного сервитута на кадастровом плане территории *N 1*

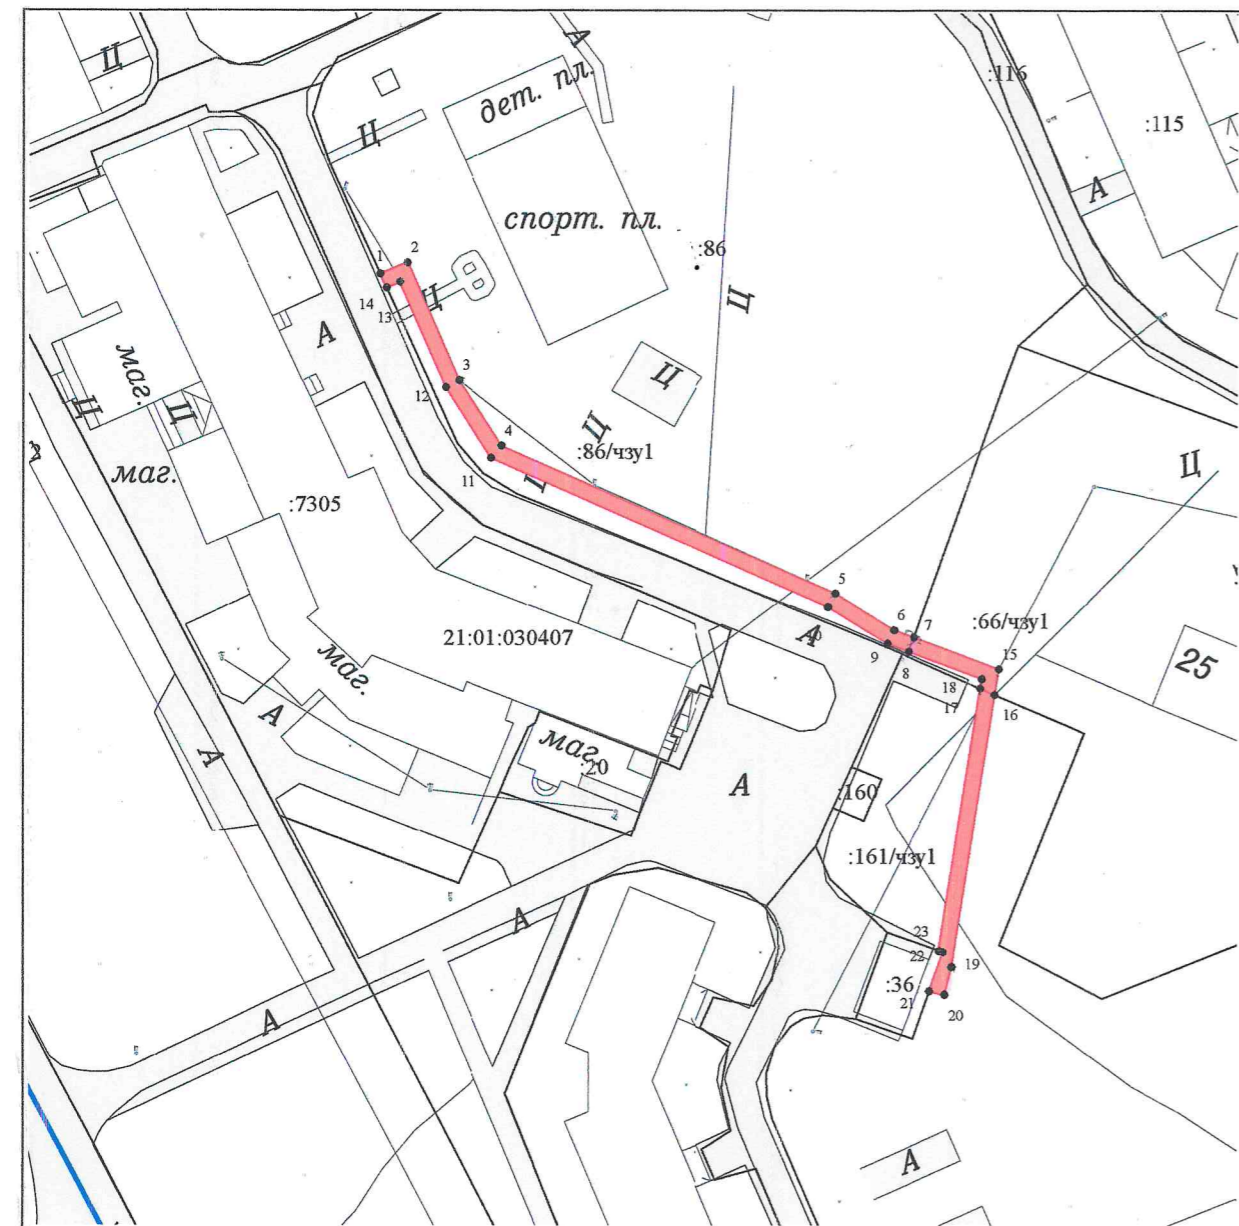

Масштаб 1:1 000

Условные обозначения:

- - Часть границы, местоположение которой определено при выполнении кадастровых работ
- - Характерная точка границы, сведения о которой позволяют однозначно определить ее местоположение на местности
- - Существующая часть границы, имеющиеся в ЕГРН сведения о которой достаточны для определения ее местоположения
- :243 - Кадастровый номер земельного участка
- 21:01:030203 - Номер кадастрового квартала
- :57172/чзу1 - Образуемая часть земельного участка

Геоданные

№ п/п	Имя точки	X, м	Y, м	№ п/п	Имя точки	X, м	Y, м
:86/чзу1 (площадь 181 кв.м.)				1	7	404 988,47	1 234 797,54
1	1	405 036,37	1 234 726,76	2	15	404 984,27	1 234 808,83
2	2	405 037,87	1 234 730,40	3	16	404 980,91	1 234 808,30
3	3	405 022,34	1 234 737,30	4	17	404 981,72	1 234 806,40
4	4	405 013,68	1 234 742,90	5	18	404 982,96	1 234 806,60
5	5	404 994,22	1 234 787,09	6	8	404 986,58	1 234 796,87
6	6	404 989,45	1 234 794,91	7	7	404 988,47	1 234 797,54
7	7	404 988,47	1 234 797,54	:161/чзу1 (площадь 80 кв.м.)			
8	8	404 986,58	1 234 796,87	1	16	404 980,91	1 234 808,30
9	9	404 987,64	1 234 794,03	2	19	404 944,99	1 234 802,61
10	10	404 992,44	1 234 786,16	3	20	404 941,31	1 234 801,66
11	11	405 012,09	1 234 741,54	4	21	404 941,76	1 234 799,64
12	12	405 021,38	1 234 735,53	5	22	404 946,90	1 234 801,47
13	13	405 035,28	1 234 729,36	6	23	404 947,10	1 234 800,92
14	14	405 034,55	1 234 727,59	7	17	404 981,72	1 234 806,40
15	15	405 036,37	1 234 726,76	1	16	404 980,91	1 234 808,30
:66/чзу1 (площадь 27 кв.м.)							

Кадастровый квартал	21:01:030407
Местоположение частей земельных участков	Чувашская Республика - Чувашия, г. Чебоксары
Категория земель	Земли населенных пунктов
Площадь части земельного участка 21:01:030407:86/чзу1	181 кв. м
Площадь части земельного участка 21:01:030407:66/чзу1	27 кв. м
Площадь части земельного участка 21:01:030407:161/чзу1	80 кв. м
Части земельных участков сформированы для размещения кабельной линии 0,4 кВ (Прокладка ЛЭП-0,4 кВ от ТП-493 до нежилого помещения № 7 по ул. Пролетарская, д. 21/22, г. Чебоксары)	
Система координат: МСК-21	

				Схема расположения границ публичного сервитута на кадастровом плане территории			
				Объект: части земельных участков			
				Заказчик: ГУП Чувашской Республики "ЧГЭС"			
				Минпромэнерго Чувашии			
Должность	Фамилия	Подпись	Дата	Адрес: Чувашская Республика - Чувашия, г. Чебоксары	Стадия	Лист	Листов
Ген. директор	Токмолаева Л. И.		24.09.2024		-	1	1
Нач. отдела	Яценко И. Ю.		24.09.2024				
Исполнитель	Казанбаева В. В.		24.09.2024	М 1:1000	ООО "НПП "Инженер"		