


Схема расположения земельного участка или земельных участков на кадастровом плане территории

Условный номер земельного участка: :ЗУ1					
Площадь земельного участка 3933 кв. м					
Обозначение характерных точек границ	Координаты, м (МСК-21)		Обозначение характерных точек границ	Координаты, м (МСК-21)	
	X	Y		X	Y
1	2	3	4	5	6
1	258 032.53	1 191 166.43	4	257 891.94	1 191 082.23
2	258 016.13	1 191 190.50	5	257 971.21	1 191 130.73
3	257 880.28	1 191 098.20			

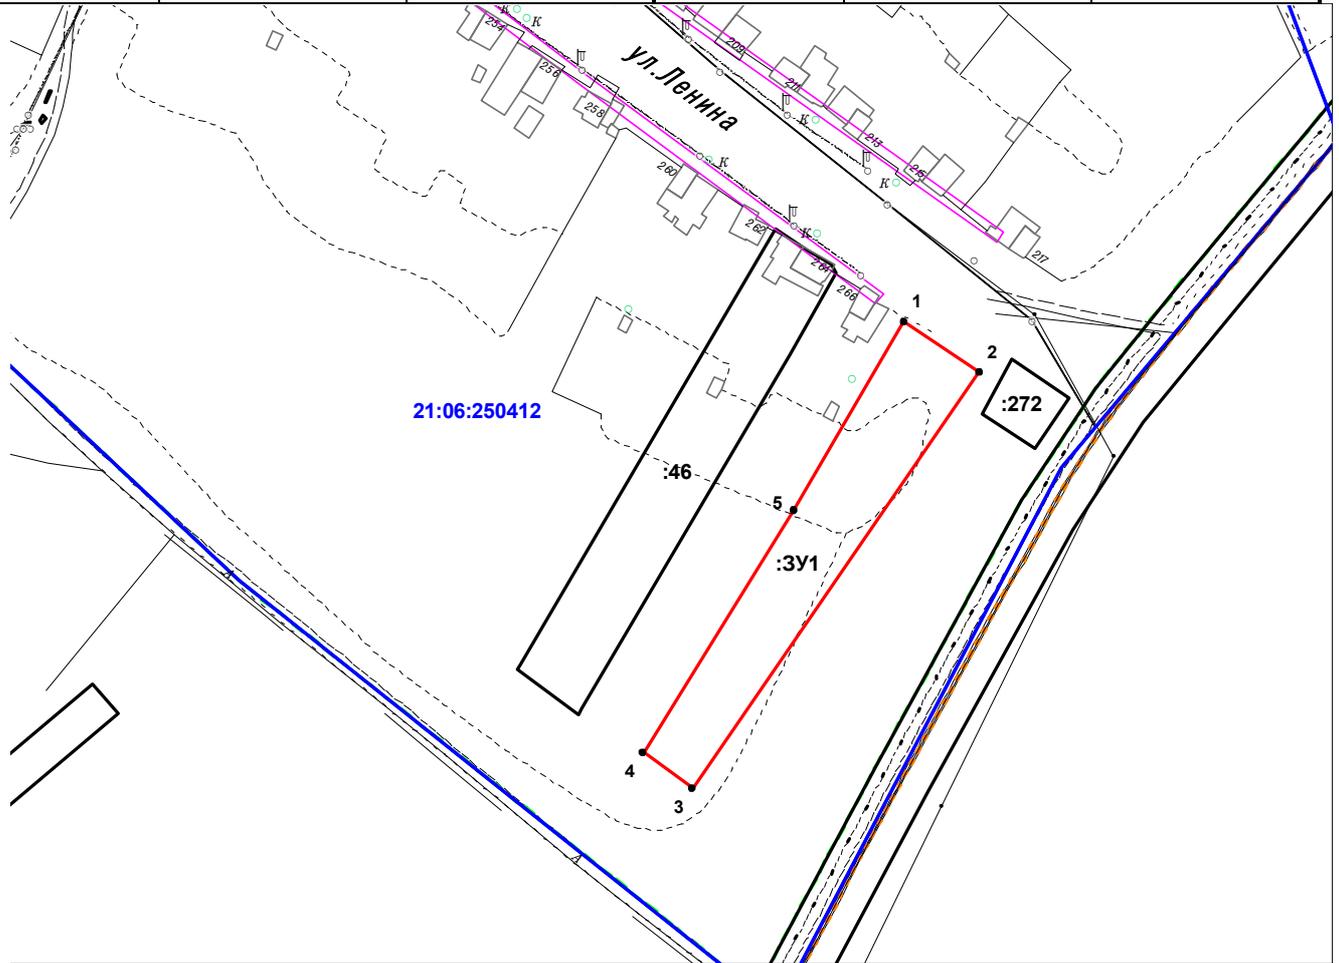

Масштаб 1:2000

УСЛОВНЫЕ ОБОЗНАЧЕНИЯ

- - - - граница населенного пункта
- 21:06:260201 номер кадастрового квартала
- граница кадастрового квартала
- :78** кадастровый номер земельного участка сведения о котором внесены в ЕГРН
- :ЗУ1** обозначение образуемого земельного участка
- 1** обозначение характерной точки границы земельного участка, сведения о которой позволяют однозначно определить ее положения на местности
- существующая часть границы, имеющиеся в ЕГРН сведения о которой достаточны для определения ее местоположения
- - - - существующая часть границы, имеющиеся в ЕГРН сведения о которой не достаточны для определения ее местоположения
- вновь образованная часть границы, сведения о которой достаточны для определения ее местоположения

Схема расположения земельных участков, образуемых из земель находящихся в государственной собственности в кадастровом квартале 21:06:250412.
категория земель – *земли населенных пунктов*

Зона «застройки индивидуальными жилыми домами» *Ж-1* правил застройки и землепользования
Стемасское сельское поселение Алатырского района Чувашской Республики

вид разрешенного использования по классификатору – *для ведения личного подсобного хозяйства*
(*мин. 1500 – макс.10000*)

:ЗУ1 - площадью **3933 кв. м**, с присвоением адреса: *Чувашская Республика - Чувашия, Алатырский район, Стемасское сельское поселение, с. Стемасы, ул. Ленина, дом 268.*