

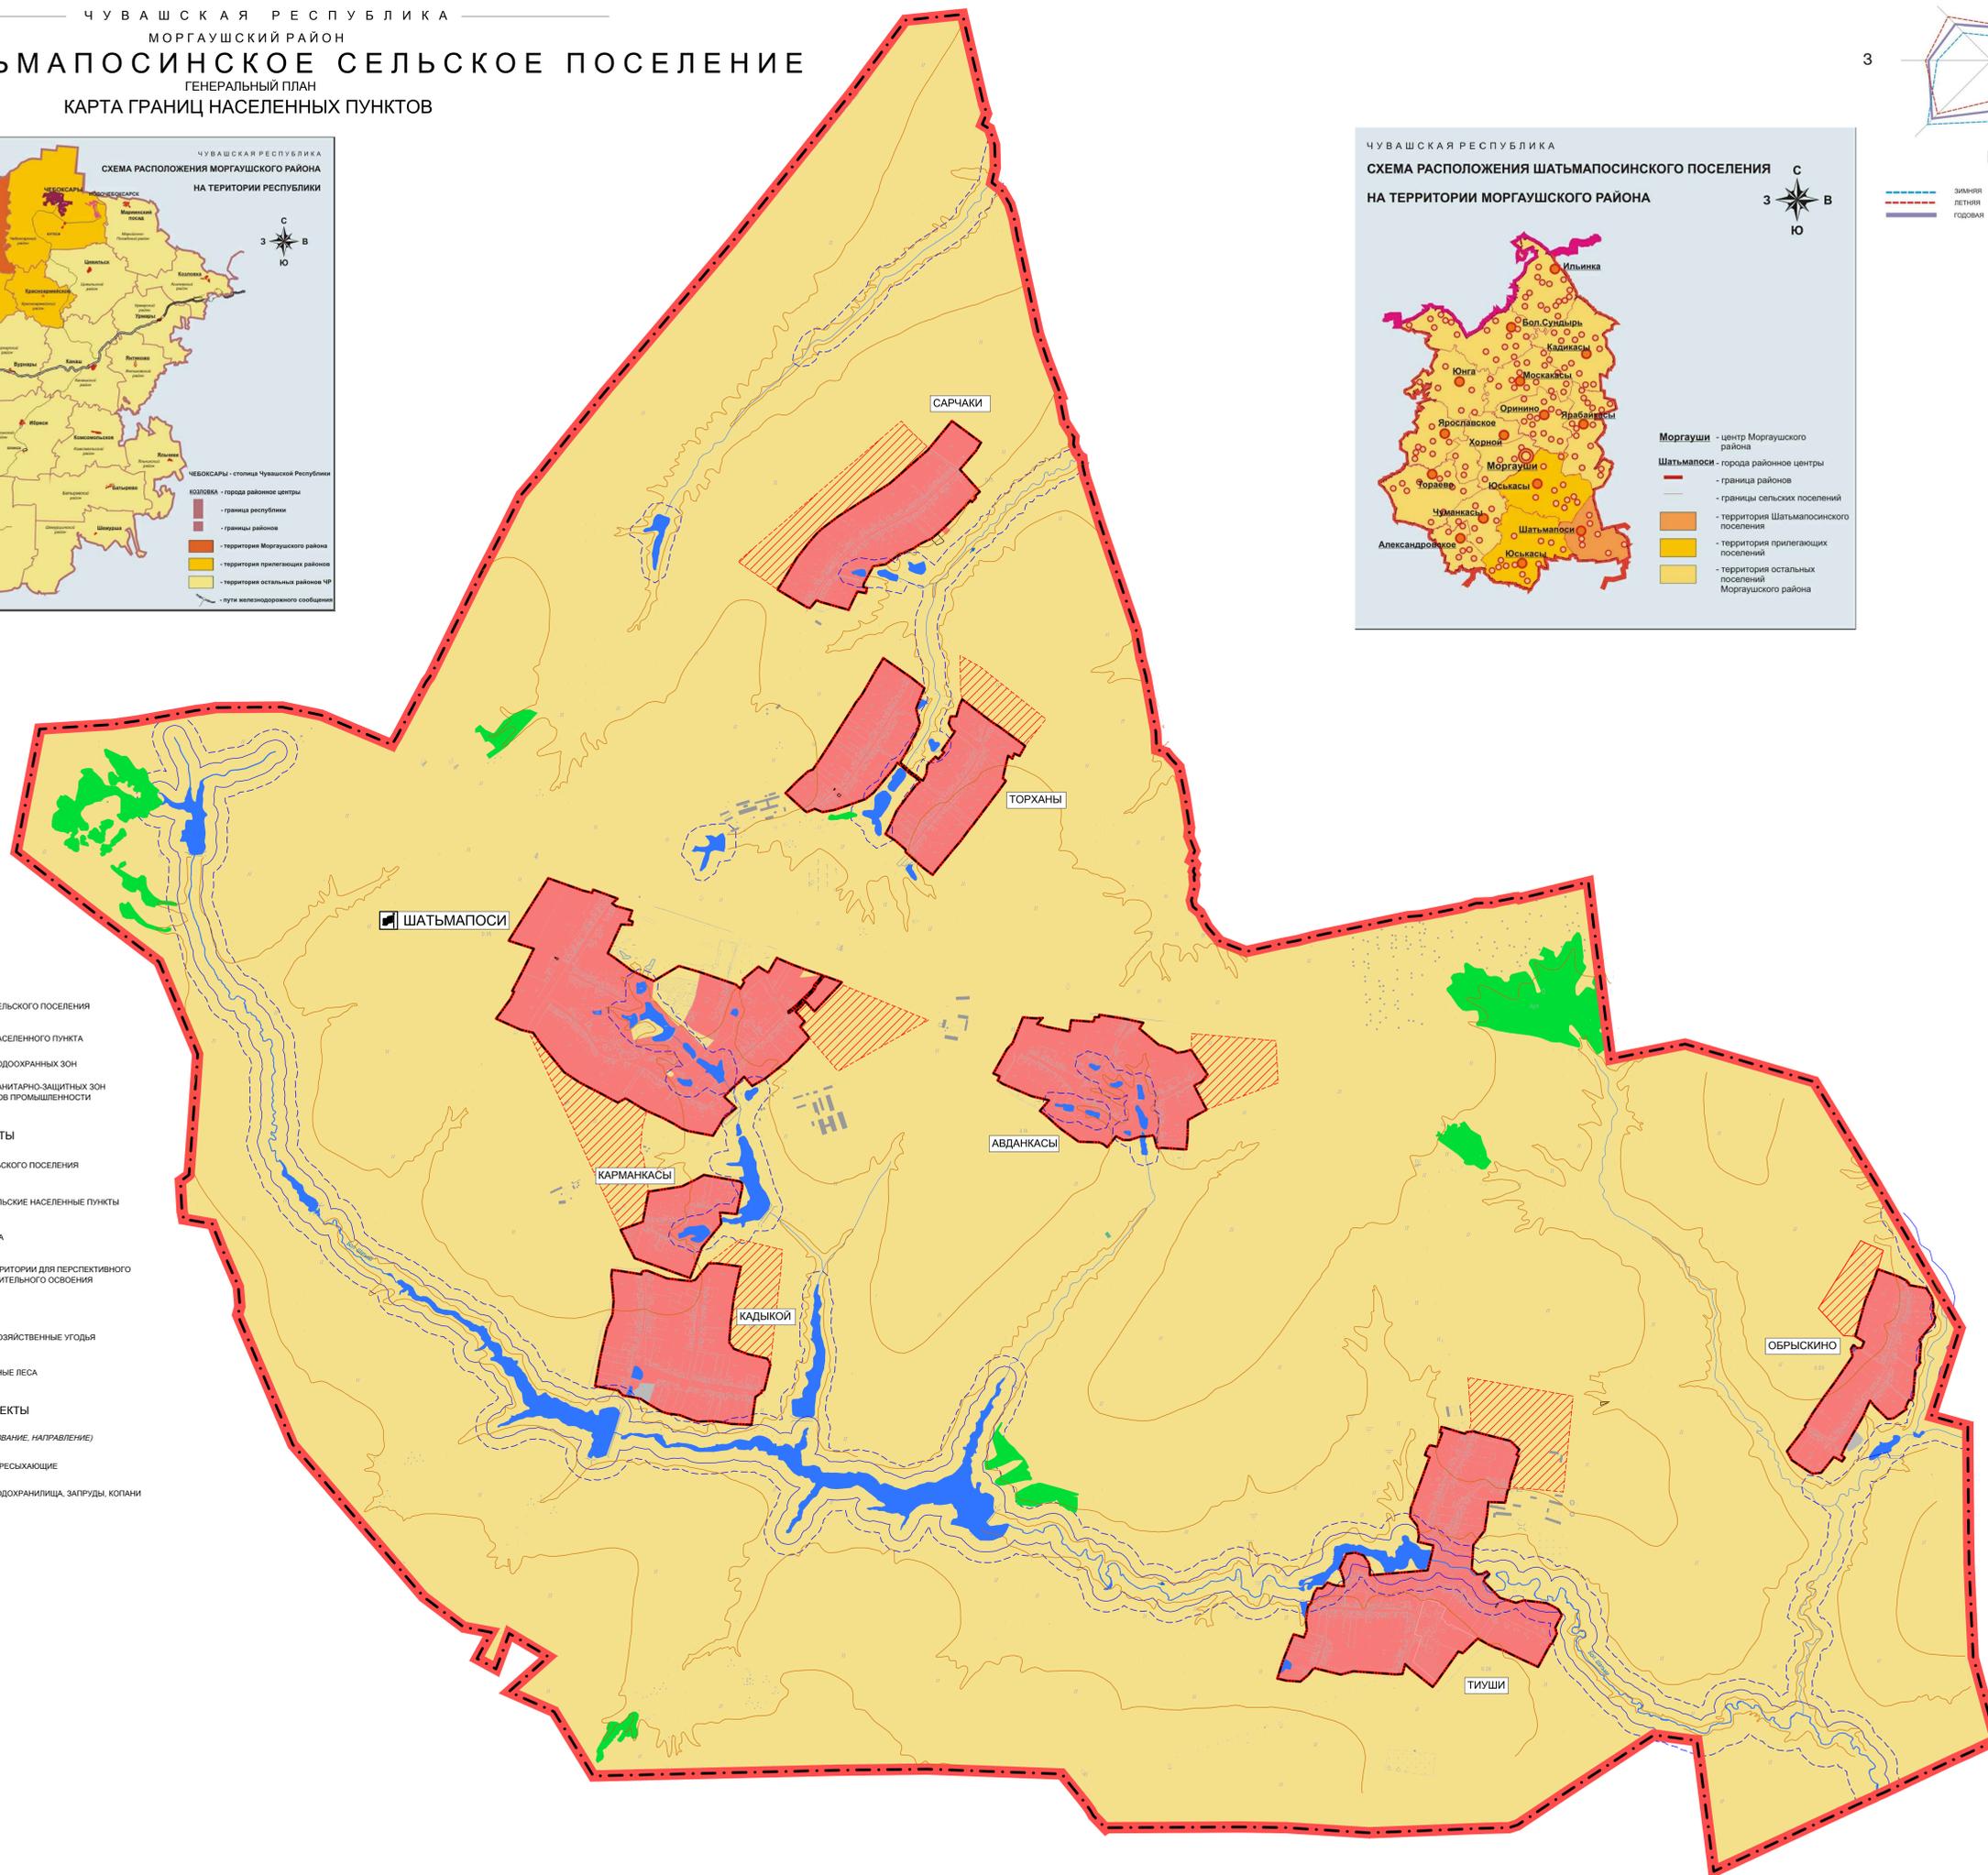
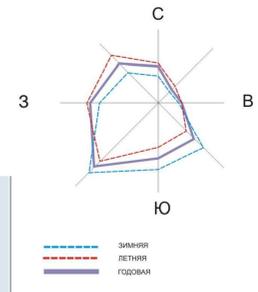


ЧУВАШСКАЯ РЕСПУБЛИКА
 МОРГАУШСКИЙ РАЙОН
ШАТЬМАПОСИНСКОЕ СЕЛЬСКОЕ ПОСЕЛЕНИЕ
 ГЕНЕРАЛЬНЫЙ ПЛАН
 КАРТА ГРАНИЦ НАСЕЛЕННЫХ ПУНКТОВ

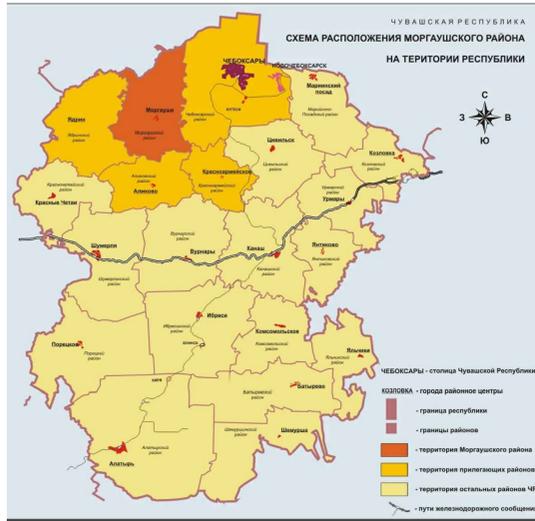


ЭКСПЛИКАЦИЯ


ГРАНИЦЫ

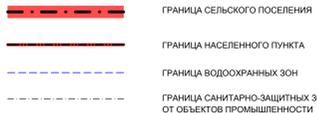


НАСЕЛЕННЫЕ ПУНКТЫ

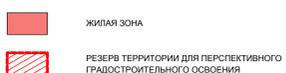

ТЕРРИТОРИИ

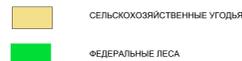

ВОДНЫЕ ОБЪЕКТЫ

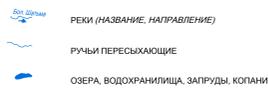

Имя						Шатьмапосинское сельское поселение Моргуашского района Чувашской Республики					
Ген. план	Лист № док.	Подпись	Дата	Генеральный план Шатьмапосинского сельского поселения Моргуашского района Чувашской Республики		Страна	Лист	Листов			
№ документа	Исполнитель	Масштаб	В.О.	Карта границ населенных пунктов		1	1			ООО НПП "Империум"	
№ копий	Томограф	Л.И.	Масштаб 1:10000								