


Схема расположения границ публичного сервитута на кадастровом плане территории

№3

Приложение № 2 к постановлению администрации г. Чебоксары от " " №

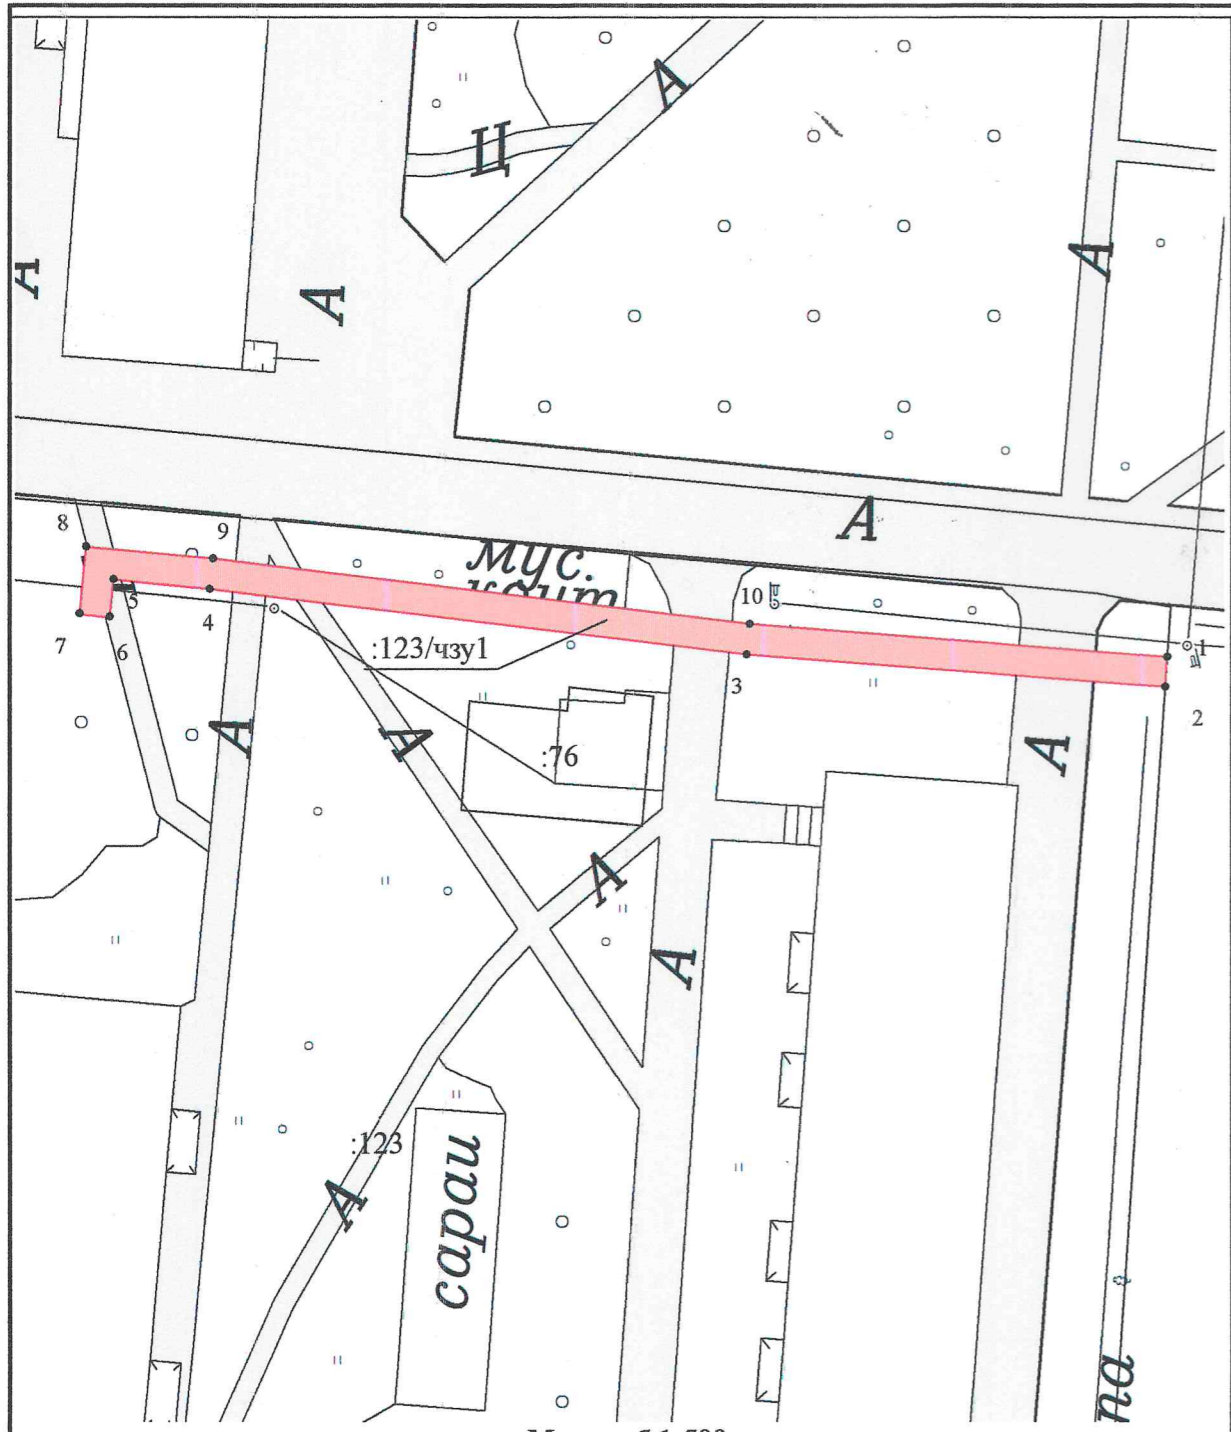

Геоданные

№ п/п	Имя точки	X, м	Y, м	№ п/п	Имя точки	X, м	Y, м
:123/чзу1 (площадь 149 кв.м.)				6	6	408 241,03	1 237 277,74
1	1	408 238,41	1 237 347,70	7	7	408 241,24	1 237 275,75
2	2	408 236,41	1 237 347,56	8	8	408 245,68	1 237 276,20
3	3	408 238,58	1 237 319,89	9	9	408 244,88	1 237 284,55
4	4	408 242,89	1 237 284,34	10	10	408 240,57	1 237 320,09
5	5	408 243,50	1 237 277,99	1	1	408 238,41	1 237 347,70

Кадастровый квартал	21:01:030208
Местоположение части земельного участка	Чувашская Республика - Чувашия, г. Чебоксары
Категория земель	Земли населенных пунктов
Площадь части земельного участка 21:01:030208:123/чзу1	149 кв. м
Часть земельного участка сформирована для размещения кабельной линии 0,4 кВ (Прокладка ЛЭП-0,4 кВ от РП-50 до проектируемого металлического шкафа ШРУЭ у наружной стены гаражных боксов по Марпосадскому шоссе, д. 13, ГСК «Савап», г. Чебоксары)	
Система координат: МСК-21	

Условные обозначения:

- Часть границы, местоположение которой определено при выполнении кадастровых работ
- Характерная точка границы, сведения о которой позволяют однозначно определить ее местоположение на местности
- Существующая часть границы, имеющиеся в ЕГРН сведения о которой достаточны для определения ее местоположения
- Граница кадастрового квартала
- :243 - Кадастровый номер земельного участка
- 21:01:030203 - Номер кадастрового квартала

				Схема расположения границ публичного сервитута на кадастровом плане территории			
				Объект: часть земельного участка			
				Заказчик: ГУП Чувашской Республики "ЧГЭС"			
				Минпромэнерго Чувашии			
Должность	Фамилия	Подпись	Дата	Адрес: Чувашская Республика - Чувашия, г. Чебоксары	Стадия	Лист	Листов
Ген. директор	Токмолаева Л. И.		02.09.2024		-	1	1
Нач. отдела	Яценко И. Ю.		02.09.2024				
Исполнитель	Казанбаева В. В.		02.09.2024	М 1:500	ООО "НПТ "Инженер"		