


Схема расположения границ публичного сервитута на кадастровом плане территории

№2

Приложение № 2 к постановлению администрации г. Чебоксары от " " №

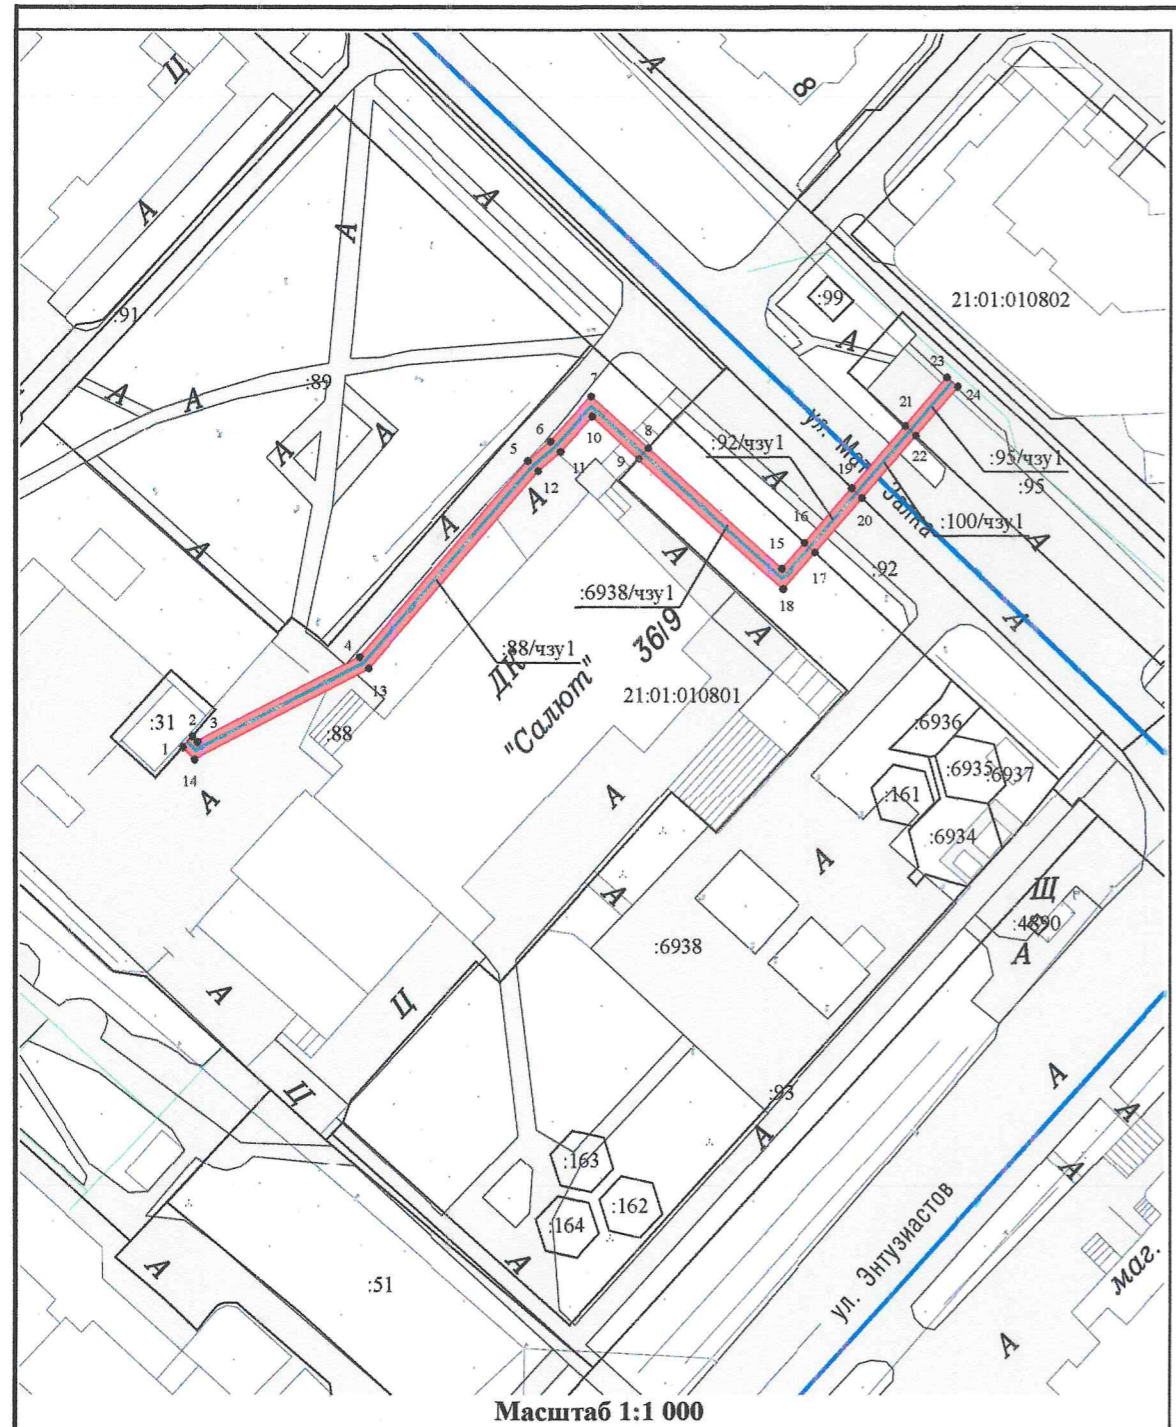

Масштаб 1:1 000

Условные обозначения:

- - Часть границы, местоположение которой определено при выполнении кадастровых работ
- - Существующая часть границы, имеющиеся в ЕГРН сведения о которой достаточны для определения ее местоположения
- - Характерная точка границы, сведения о которой позволяют однозначно определить ее местоположение на местности
- :243 - Кадастровый номер земельного участка
- 21:01:030203 - Номер кадастрового квартала
- :57172/чзу1 - Образуемая часть земельного участка

Геоданные

№ п/п	Имя точки	X, м	Y, м	№ п/п	Имя точки	X, м	Y, м
:88/чзу1 (площадь 172 кв.м.)				5	18	407 122,80	1 227 235,43
1	1	407 100,76	1 227 151,44	6	9	407 141,02	1 227 215,16
2	2	407 102,25	1 227 152,77	1	8	407 142,50	1 227 216,51
3	3	407 101,49	1 227 153,49	:92/чзу1 (площадь 20 кв.м.)			
4	4	407 113,29	1 227 176,15	1	16	407 129,28	1 227 238,38
5	5	407 140,69	1 227 199,69	2	19	407 136,93	1 227 244,97
6	6	407 143,41	1 227 202,84	3	20	407 135,54	1 227 246,41
7	7	407 149,69	1 227 208,51	4	17	407 127,93	1 227 239,85
8	8	407 142,50	1 227 216,51	1	16	407 129,28	1 227 238,38
9	9	407 141,02	1 227 215,16	:100/чзу1 (площадь 23 кв.м.)			
10	10	407 146,86	1 227 208,66	1	19	407 136,93	1 227 244,97
11	11	407 141,98	1 227 204,24	2	21	407 145,64	1 227 252,49
12	12	407 139,27	1 227 201,11	3	22	407 144,28	1 227 253,95
13	13	407 111,70	1 227 177,41	4	20	407 135,54	1 227 246,41
14	14	407 099,02	1 227 153,08	1	19	407 136,93	1 227 244,97
1	1	407 100,76	1 227 151,44	:95/чзу1 (площадь 18 кв.м.)			
:6938/чзу1 (площадь 64 кв.м.)				1	21	407 145,64	1 227 252,49
1	8	407 142,50	1 227 216,51	2	23	407 152,43	1 227 258,34
2	15	407 125,65	1 227 235,25	3	24	407 151,12	1 227 259,85
3	16	407 129,28	1 227 238,38	4	22	407 144,28	1 227 253,95
4	17	407 127,93	1 227 239,85	1	21	407 145,64	1 227 252,49

Кадастровый квартал	21:01:010801, 21:01:010802
Местоположение частей земельных участков	Чувашская Республика - Чувашия, г. Чебоксары
Категория земель	Земли населенных пунктов
Площадь части земельного участка 21:01:010801:88/чзу1	172 кв. м
Площадь части земельного участка 21:01:010801:6938/чзу1	64 кв. м
Площадь части земельного участка 21:01:010801:92/чзу2	20 кв. м
Площадь части земельного участка 21:01:010802:100/чзу1	23 кв. м
Площадь части земельного участка 21:01:010802:95/чзу1	18 кв. м
Части земельных участков сформированы для размещения кабельной линии 0,4 кВ от ТП-441 до зарядной станции для электрического мобильного транспорта по ул. Энтузиастов, 34, г. Чебоксары	
Система координат: МСК-21	

				Схема расположения границ публичного сервитута на кадастровом плане территории			
				Объект: части земельных участков			
				Заказчик: ГУП Чувашской Республики "ЧГЭС"			
				Минпромэнерго Чувашии			
Должность	Фамилия	Подпись	Дата	Адрес: Чувашская Республика - Чувашия, г. Чебоксары	Стадия	Лист	Листов
Ген. директор	Токмолаева Т. И.		14.10.2024		-	1	1
Нач. отдела	Яценко И. Ю.		14.10.2024				
Исполнитель	Казанбаева В. В.		14.10.2024	М 1:1000	ООО "НПП "Инженер"		