
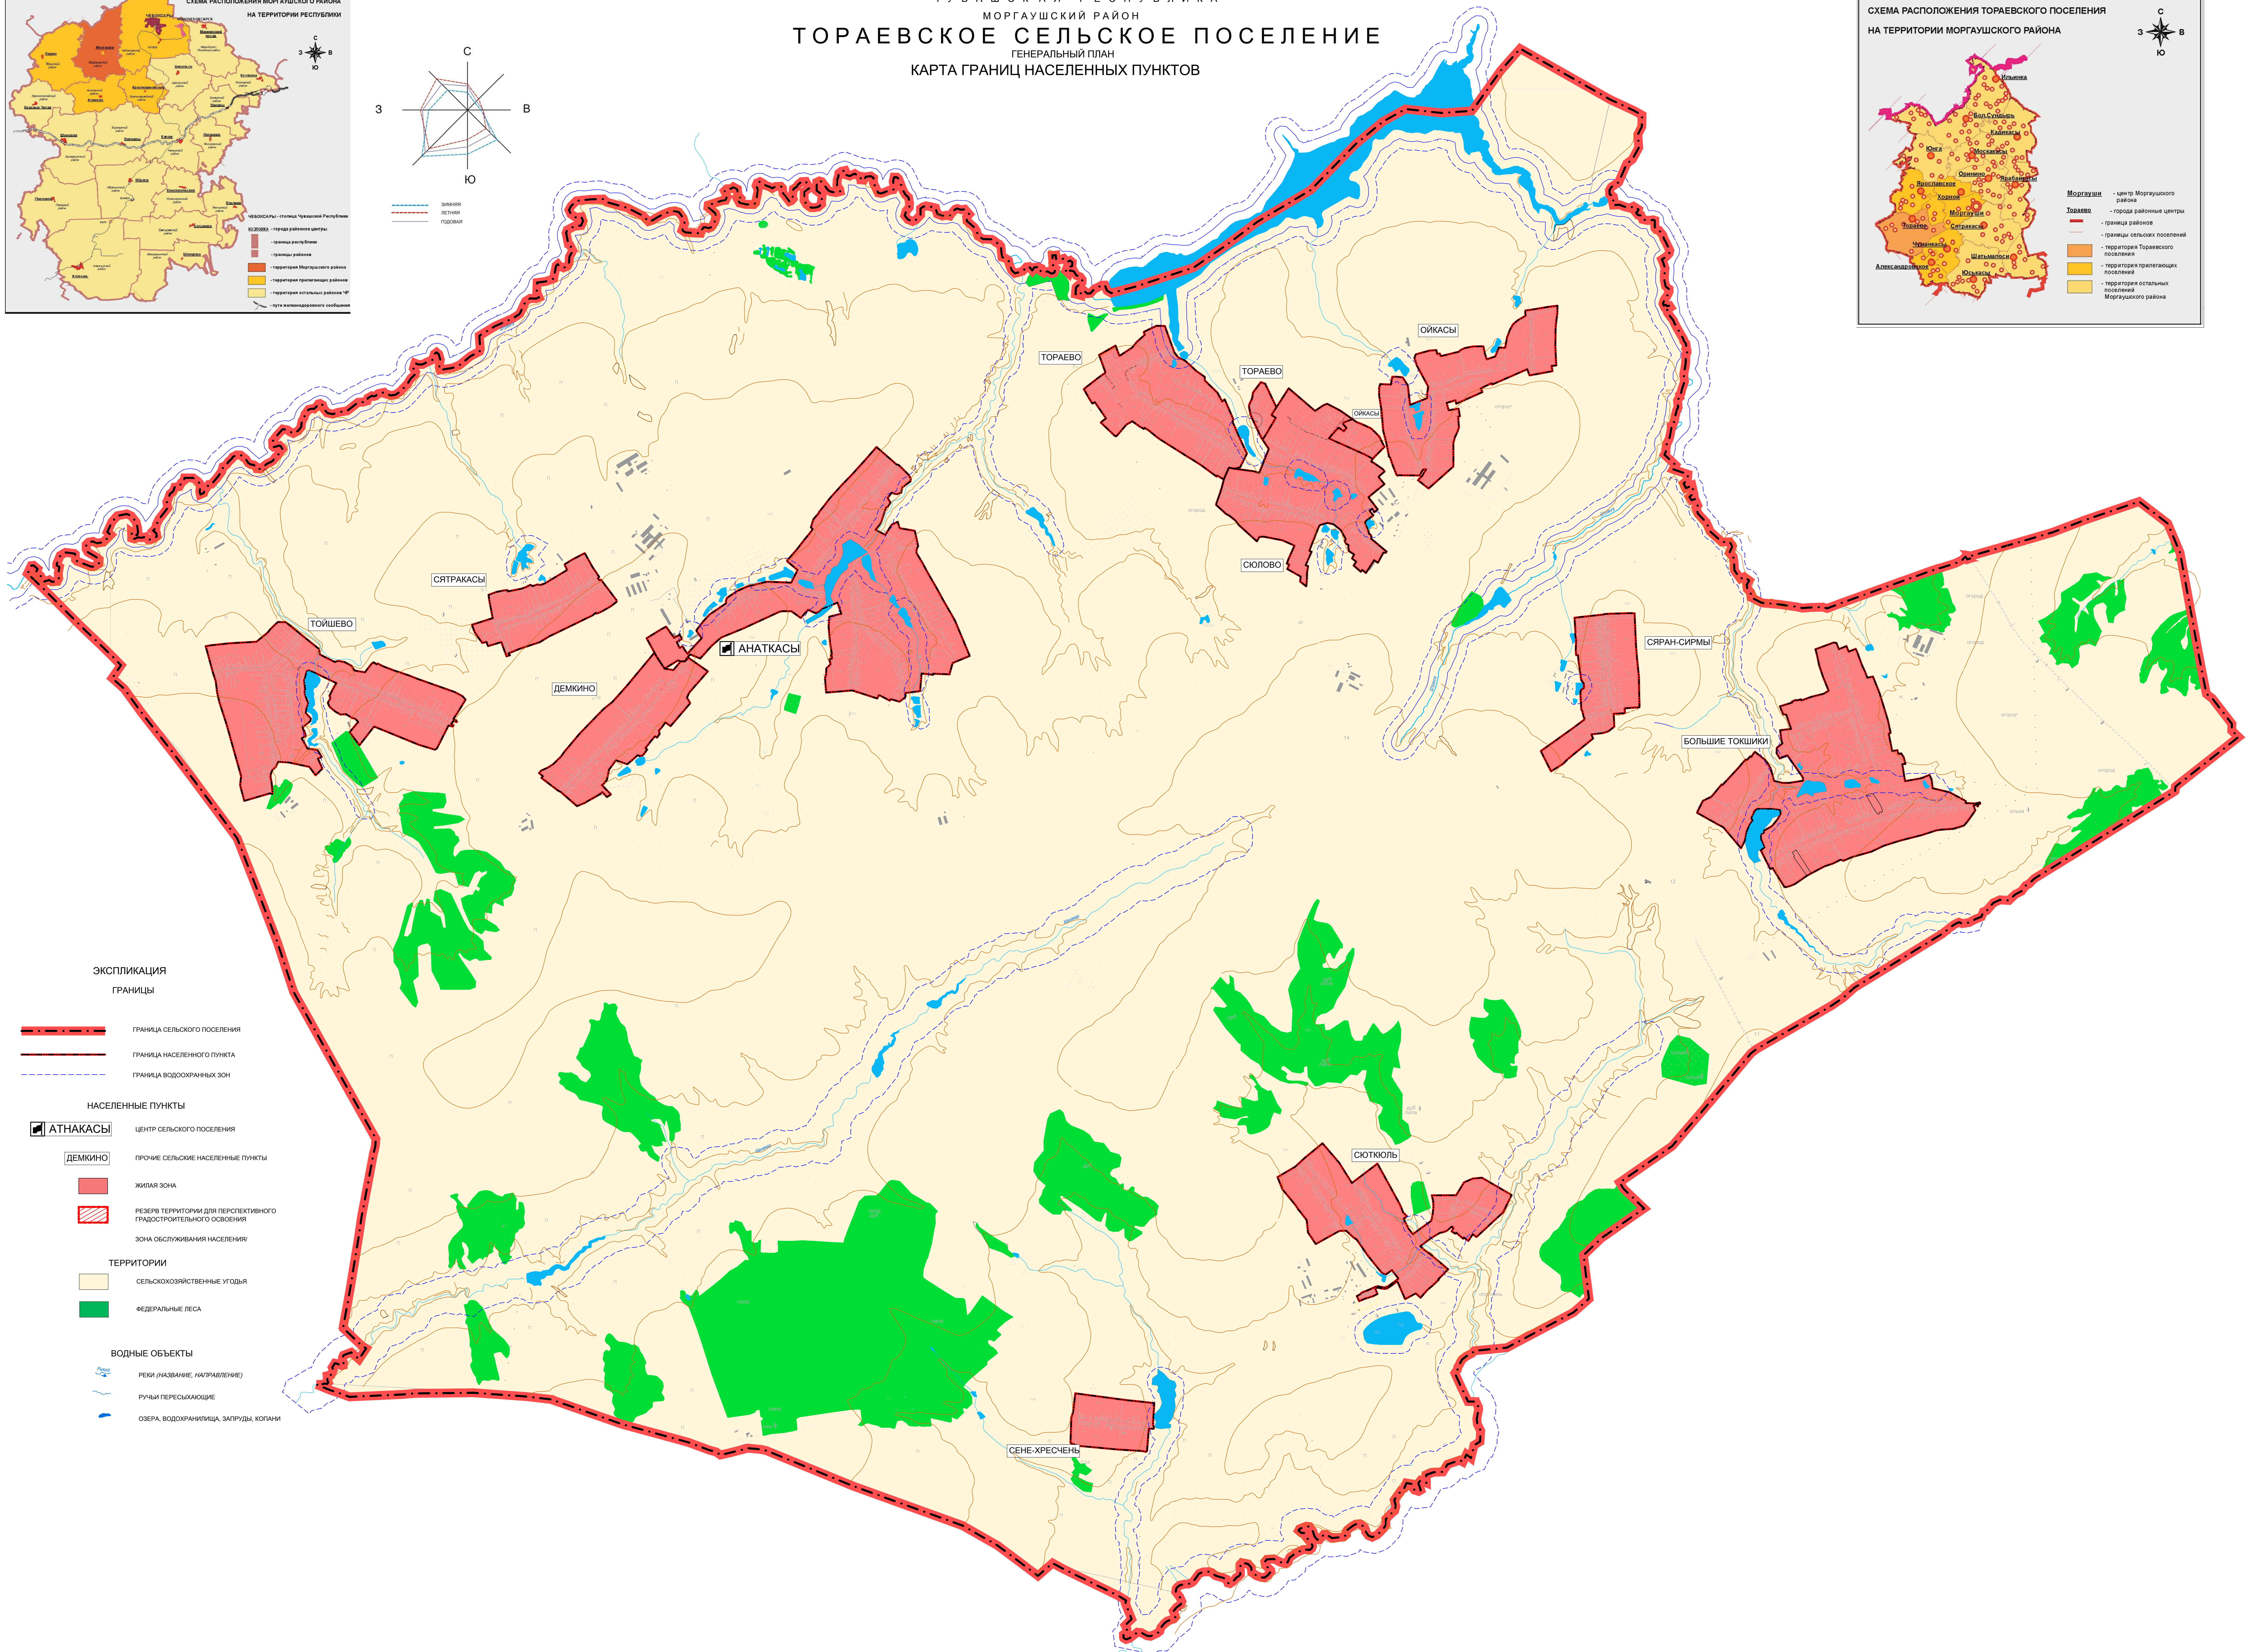


ЧУВАШСКАЯ РЕСПУБЛИКА
МОРГАУШСКИЙ РАЙОН
ТОРАЕВСКОЕ СЕЛЬСКОЕ ПОСЕЛЕНИЕ
ГЕНЕРАЛЬНЫЙ ПЛАН
КАРТА ГРАНИЦ НАСЕЛЕННЫХ ПУНКТОВ

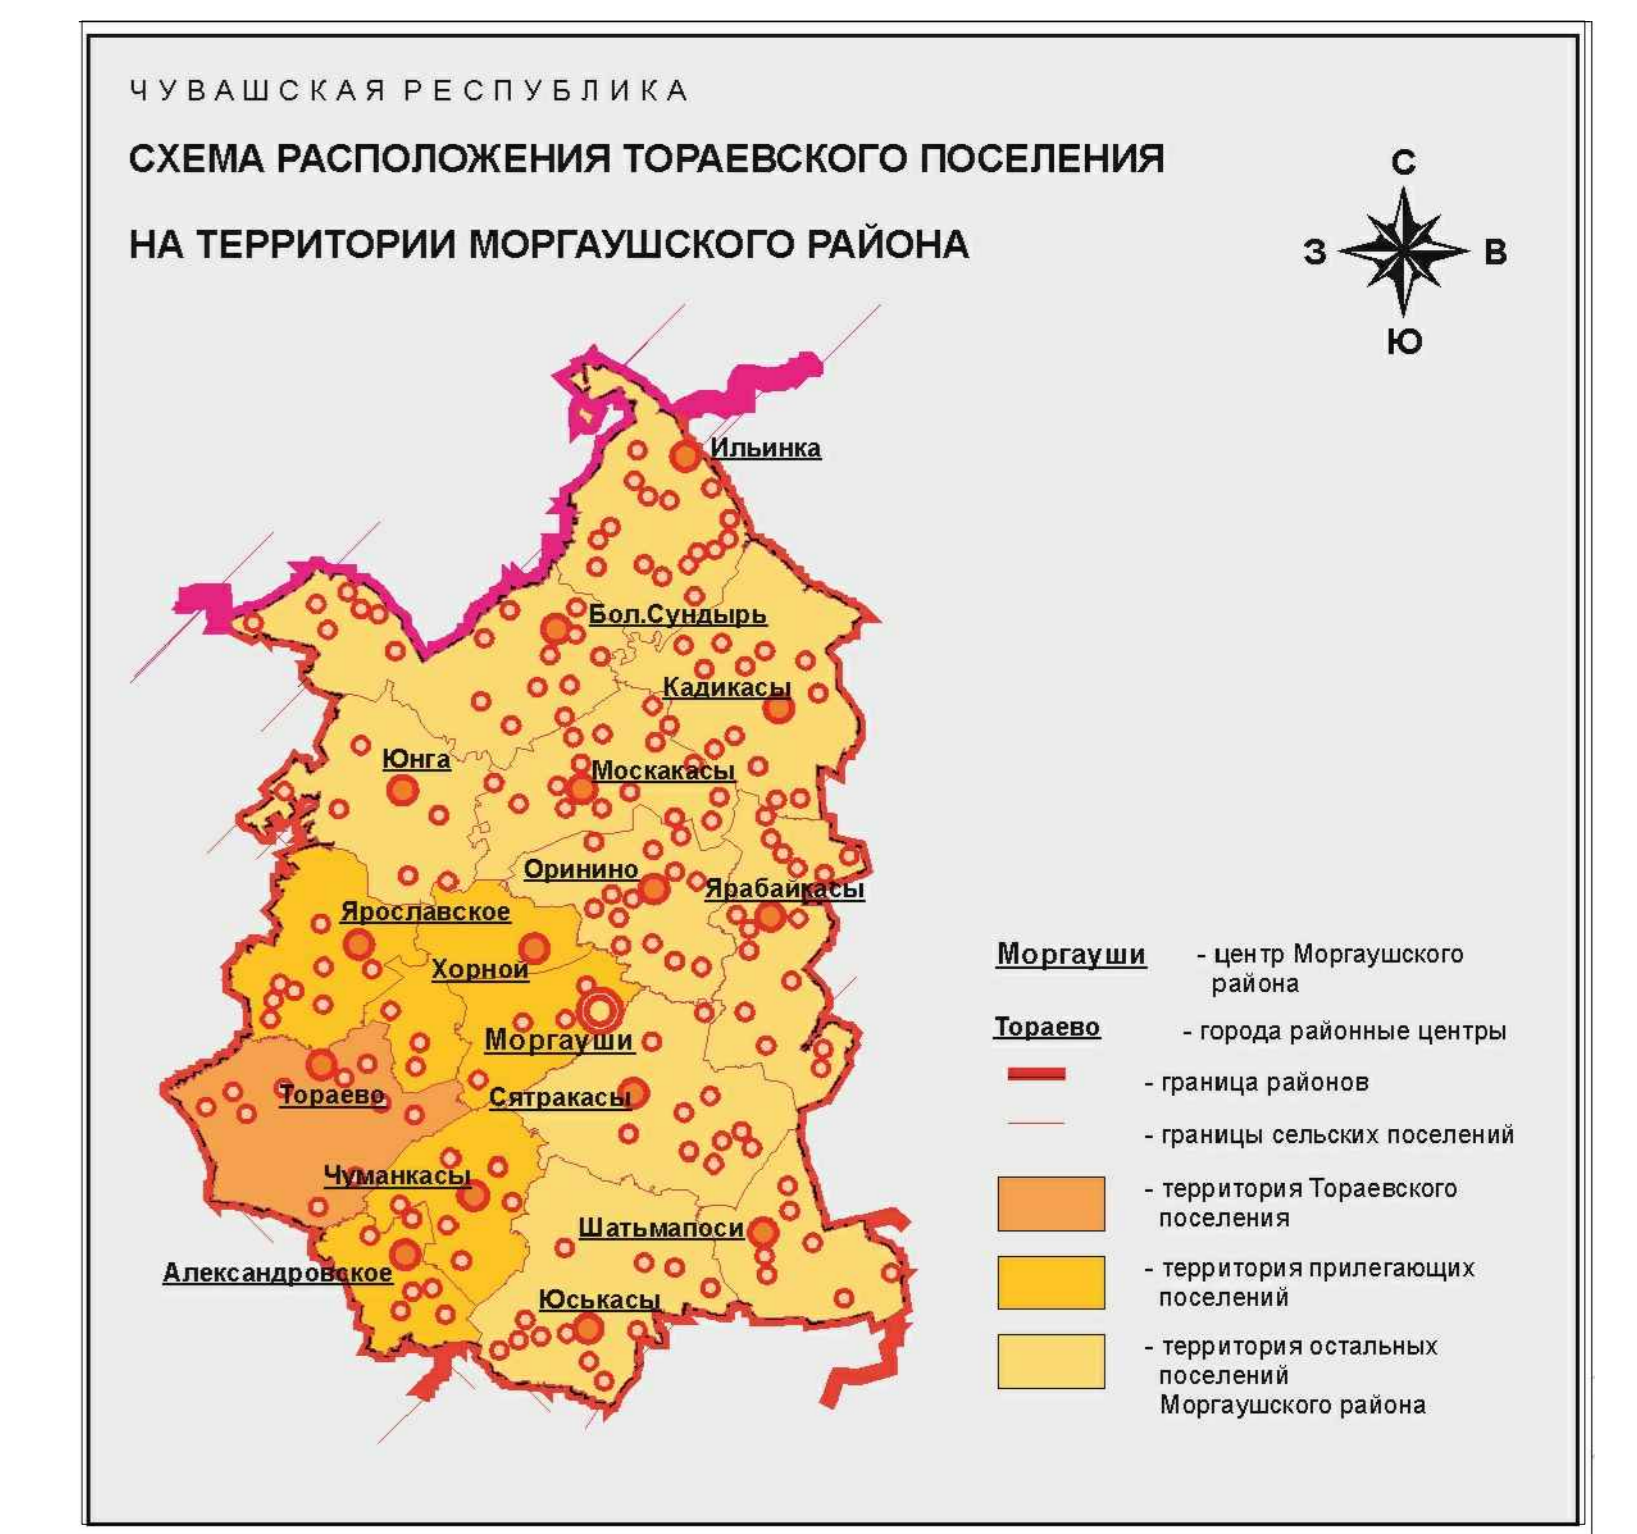

ЭКСПЛИКАЦИЯ

ГРАНИЦЫ

- — — — — ГРАНИЦА СЕЛЬСКОГО ПОСЕЛЕНИЯ
- ГРАНИЦА НАСЕЛЕННОГО ПУНКТА
- - - - - ГРАНИЦА ВОДООХРАННЫХ ЗОН

НАСЕЛЕННЫЕ ПУНКТЫ

- **АНАТКАСЫ** - ЦЕНТР СЕЛЬСКОГО ПОСЕЛЕНИЯ
- ДЕМКИНО - ПРОЧИЕ СЕЛЬСКИЕ НАСЕЛЕННЫЕ ПУНКТЫ
- ЖИЛАЯ ЗОНА
- РЕЗЕРВ ТЕРРИТОРИИ ДЛЯ ПЕРСПЕКТИВНОГО ГРАДОСТРОИТЕЛЬНОГО ОБСЛУЖИВАНИЯ
- ЗОНА ОБСЛУЖИВАНИЯ НАСЕЛЕНИЯ

ТЕРРИТОРИИ

- СЕЛЬСКОХОЗЯЙСТВЕННЫЕ УГОДЬЯ
- ФЕДЕРАЛЬНЫЕ ЛЕСА

ВОДНЫЕ ОБЪЕКТЫ

- ~ ~ ~ ~ ~ РЕКИ (НАЗВАНИЕ, НАПРАВЛЕНИЕ)
- — — — — РУЧЬИ ПЕРЕСЫХАЮЩИЕ
- — — — — ОБОРА, ВОДОХРАНИЛИЩА, ЗАПРУДА, КОПАНИ

Имя	Возраст	Пол	Дата	Подпись	Дата	Тораяевское сельское поселение Моргаушского района Чувашской Республики	Лист	Лист	Лист
И.И.И.	30	М	12.12.2020	[Подпись]		Генеральный план Тораяевского сельского поселения Моргаушского района Чувашской Республики	1	1	1
И.И.И.						Карта границ населенных пунктов			
						Масштаб: 1:10000	ООО НЭП "Импульс"		