


Схема расположения земельного участка на кадастровом плане территории

Утверждена:
 Постановлением Администрации
 г.Чебоксары Чувашской Республики
 № _____ " ____ " _____ 202_ г.

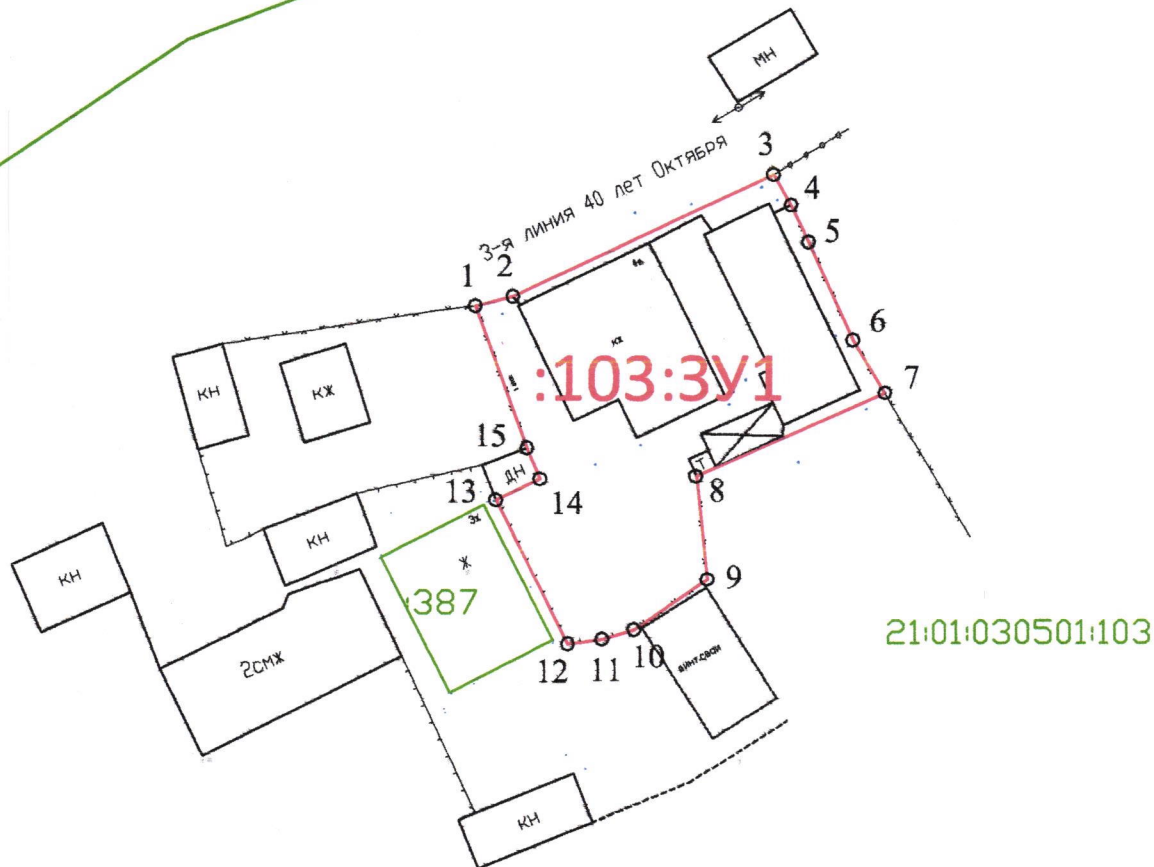

Масштаб 1:500
 Система координат: МСК-21

КАТАЛОГ КООРДИНАТ:

Обозначение характерных точек границ	Координаты, м	
	X	Y
1	2	3
1	403674.37	1233580.69
2	403675.02	1233583.14
3	403683.07	1233600.42
4	403681.04	1233601.56
5	403678.62	1233602.74
6	403672.07	1233605.66
7	403668.51	1233607.78
8	403663.01	1233595.34
9	403656.15	1233596.03
10	403652.80	1233591.22
11	403652.17	1233589.10
12	403651.86	1233586.84
13	403661.45	1233582.07
14	403662.82	1233584.97
15	403664.87	1233584.12
1	403674.37	1233580.69

Кадастровый квартал 21:01:030501
 Местоположение земельного участка:
 Чувашская Республика- Чувашия, г Чебоксары, ул 3-я 40 лет Октября, д 4в
 Категория земель: земли населенных пунктов
 Разрешенное использование: для индивидуального жилищного строительства
 Территориальная зона: Ж-1
 Площадь земельного участка 21:01:030501:103:3У1: 455 кв.м.
 Способ образования земельного участка:
 образование земельного участка путем раздела земельного участка с кадастровым номером
 21:01:030501:103 с сохранением исходного в измененных границах

Условные обозначения:

- Граница образуемого земельного участка
- Граница земельного участка установленная в соответствии с федеральным законодательством, внесенная в ГКН
- Граница кадастрового квартала
- Граница населенного пункта
- 21:01:030311 Надпись номера кадастрового квартала
- :3У1 Надпись образуемого земельного участка
- :2 Надпись кадастрового номера существующего земельного участка
- o 5 Характерная точка границы образуемого земельного участка
- - - - Часть ликвидируемой границы уточняемого земельного участка

Кадастровый инженер Д.В. Лукина