


Схема расположения границ публичного сервитута на кадастровом плане территории

л 5

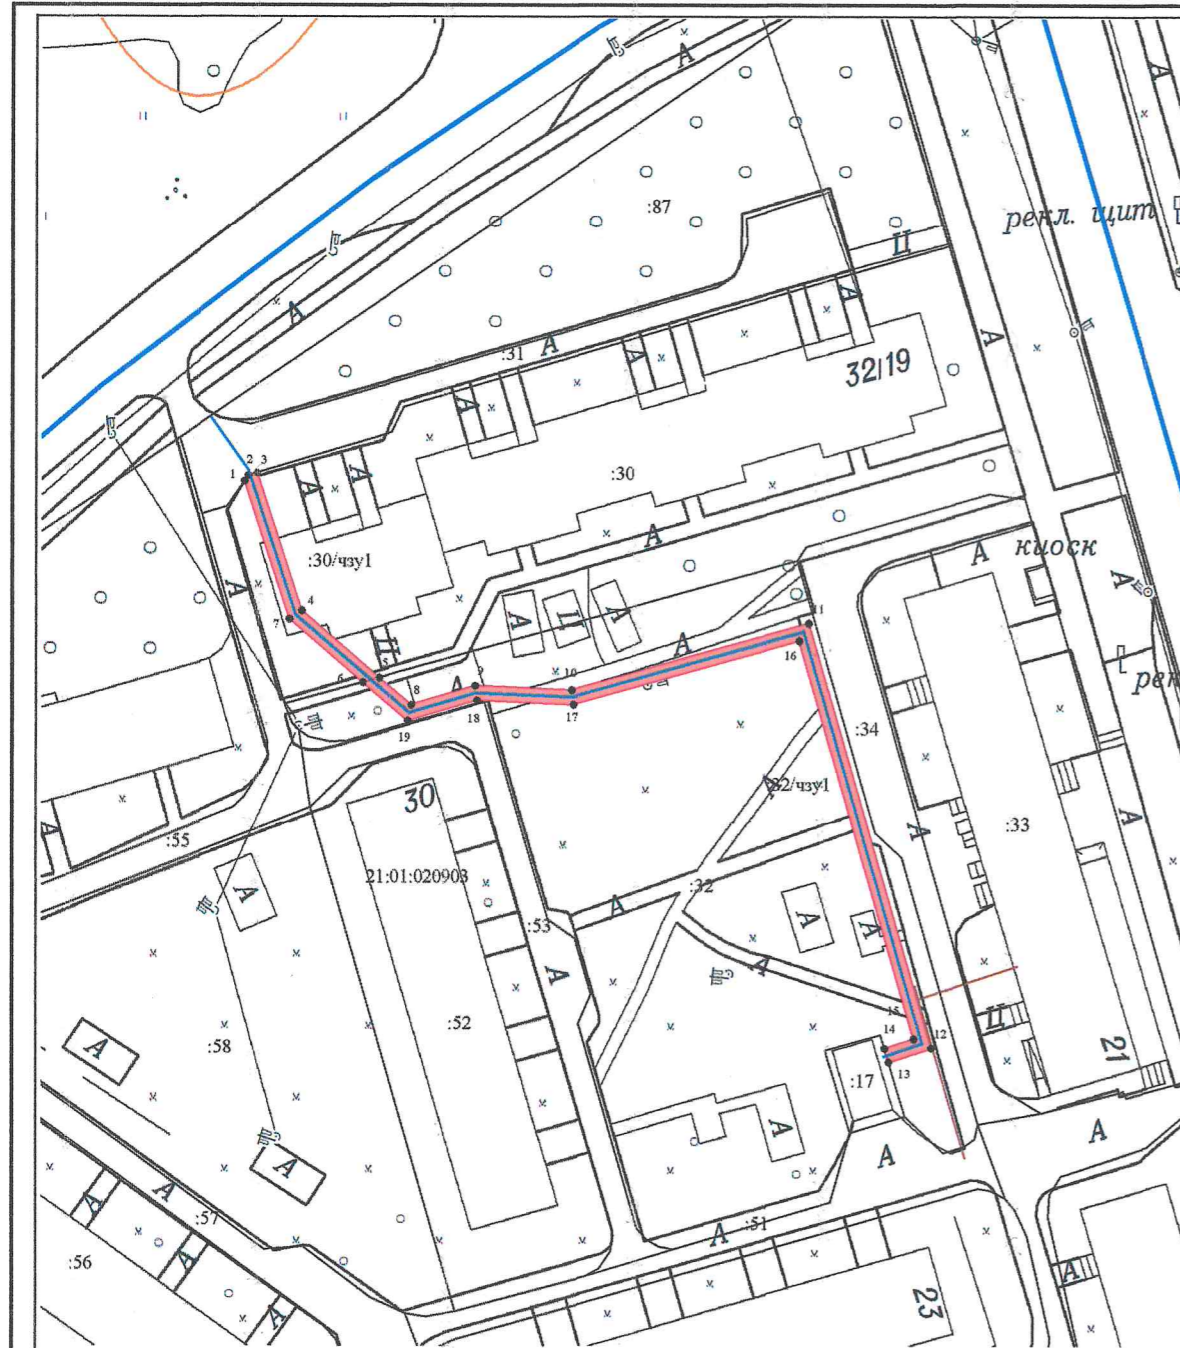

Масштаб 1:1 000

Условные обозначения:

- - Часть границы, местоположение которой определено при выполнении кадастровых работ
- - Характерная точка границы, сведения о которой позволяют однозначно определить ее местоположение на местности
- - Существующая часть границы, имеющиеся в ЕГРН сведения о которой достаточны для определения ее местоположения
- :243 - Кадастровый номер земельного участка
- 21:01:030203 - Номер кадастрового квартала
- :57172/чзу1 - Образуемая часть земельного участка

Геоданные

№ п/п	Имя точки	X, м	Y, м	№ п/п	Имя точки	X, м	Y, м
:30/чзу1 (площадь 69 кв.м.)				4	10	405 685,00	1 233 186,06
1	1	405 714,15	1 233 140,30	5	11	405 694,32	1 233 219,25
2	2	405 714,90	1 233 140,82	6	12	405 635,12	1 233 236,49
3	3	405 715,27	1 233 142,04	7	13	405 633,14	1 233 230,49
4	4	405 696,06	1 233 148,30	8	14	405 635,05	1 233 229,91
5	5	405 686,74	1 233 159,14	9	15	405 636,41	1 233 234,03
6	6	405 686,09	1 233 156,83	10	16	405 691,86	1 233 217,89
7	7	405 694,91	1 233 146,57	11	17	405 682,99	1 233 186,29
1	1	405 714,15	1 233 140,30	12	18	405 683,57	1 233 172,85
:32/чзу1 (площадь 258 кв.м.)				13	19	405 680,67	1 233 163,14
1	5	405 686,74	1 233 159,14	14	6	405 686,09	1 233 156,83
2	8	405 682,89	1 233 163,61	1	5	405 686,74	1 233 159,14
3	9	405 685,58	1 233 172,60				

Кадастровый квартал	21:01:020903
Местоположение частей земельных участков	Чувашская Республика - Чувашия, г. Чебоксары
Категория земель	Земли населенных пунктов
Площадь части земельного участка 21:01:020903:30/чзу1	69 кв. м
Площадь части земельного участка 21:01:020903:32/чзу1	258 кв. м
Части земельных участков сформированы для размещения кабельной линии 0,4 кВ (Прокладка ЛЭП-0,4 кВ от ТП-311 до нежилого здания по ул. Ленинского Комсомола (земельный участок с кадастровым номером 21:01:020902:66), г. Чебоксары)	
Система координат: МСК-21	

Схема расположения границ публичного сервитута на кадастровом плане территории							
Объект: части земельных участков							
Заказчик: ГУП Чувашской Республики "ЧГЭС"							
Минпромэнерго Чувашии							
Должность	Фамилия	Подпись	Дата	Адрес: Чувашская Республика - Чувашия, г. Чебоксары	Стадия	Лист	Листов
Ген. директор	Токмолаева Л. И.		24.09.2024		-	1	1
Нач. отдела	Яценко И. Ю.		24.09.2024				
Исполнитель	Казанбаева В. В.		24.09.2024				
				М 1:1000	ООО "НПП "Инженер"		