


Схема расположения земельного участка на кадастровом

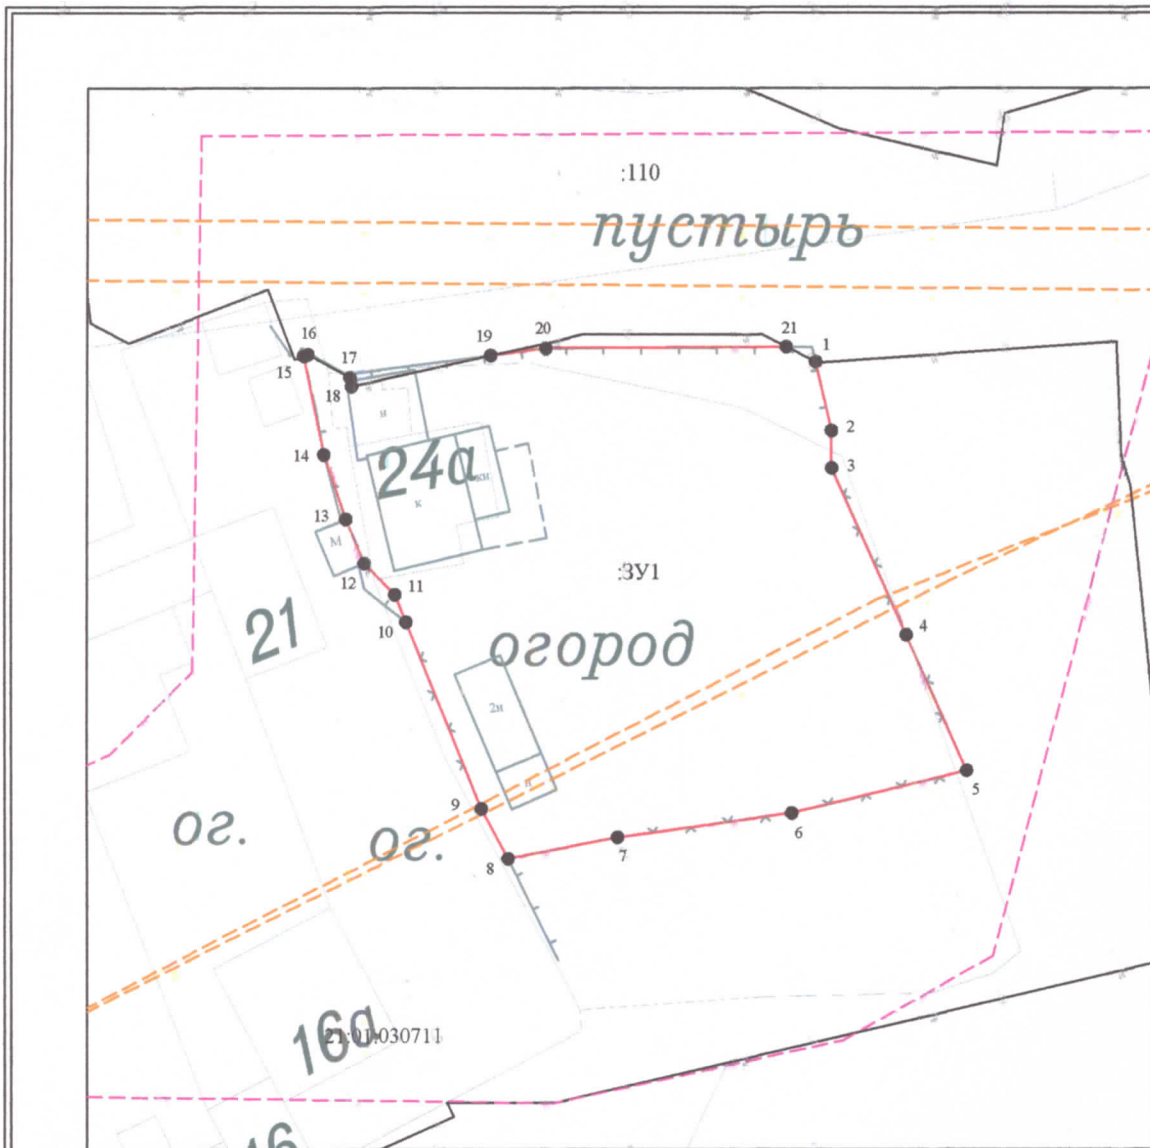

Масштаб 1:500

Условные обозначения:

	красная линия улиц и магистралей	:110	кадастровый номер земельного участка
	существующая часть границы, имеющиеся в ЕГРН сведения о которой достаточны для определения ее местоположения	● ₁	характерная точка границы, сведения о которой позволяют однозначно определить ее положение на местности
	вновь образованная часть границы, сведения о которой достаточны для определения ее местоположения	:ЗУ1	образуемый земельный участок
	граница зоны с особыми условиями использования территории		
21:01:030711	номер кадастрового квартала		

Утверждена

(наименование документа об утверждении, включая наименования
органов государственной власти или органов местного
самоуправления, принявших решение об утверждении схемы
или подписавших соглашение о перераспределении земельных участков)

от _____ № _____

земельного участка или земельных участков
на кадастровом плане территории

Система координат: МСК-21

Условный номер земельного участка	21:01:030711:3У1	
Площадь земельного участка	1 018 м ²	
Обозначение характерных точек границ	Координаты, м	
	X	Y
1	2	3
1	401 210,66	1 233 580,23
2	401 206,10	1 233 581,28
3	401 203,63	1 233 581,30
4	401 192,59	1 233 586,25
5	401 183,59	1 233 590,26
6	401 180,78	1 233 578,68
7	401 179,19	1 233 567,13
8	401 177,79	1 233 559,87
9	401 181,08	1 233 558,10
10	401 193,43	1 233 553,12
11	401 195,24	1 233 552,38
12	401 197,34	1 233 550,34
13	401 200,26	1 233 549,13
14	401 204,53	1 233 547,68
15	401 211,04	1 233 546,35
16	401 211,15	1 233 546,63
17	401 209,62	1 233 549,41
18	401 209,04	1 233 549,51
19	401 211,08	1 233 558,70
20	401 211,55	1 233 562,36
21	401 211,64	1 233 578,28
1	401 210,66	1 233 580,23

				Схема расположения земельного участка или земельных участков на кадастровом плане территории		
				Объект: земельный участок		
				Заказчик: Козлов Анатолий Николаевич		
				Адрес: Чувашская Республика, г. Чебоксары, ул. 2-я Пионерская, д. 24 а		
Должность	Фамилия	Подпись	Дата	Стадия	Лист	Листов
Тех. директор	Гокмолова Л.И.		08.08.2018	ЗК	1	1
Нач. отдела	Яценко И.Ю.			ООО "НПП "Инженер"		
Геодезист	Авдеев В.Т.					
Исполнитель	Казанбаева В.В.					

112 984