


Схема расположения границ публичного сервитута на кадастровом плане территории №4

Приложение № 2 к постановлению администрации г. Чебоксары от " " №

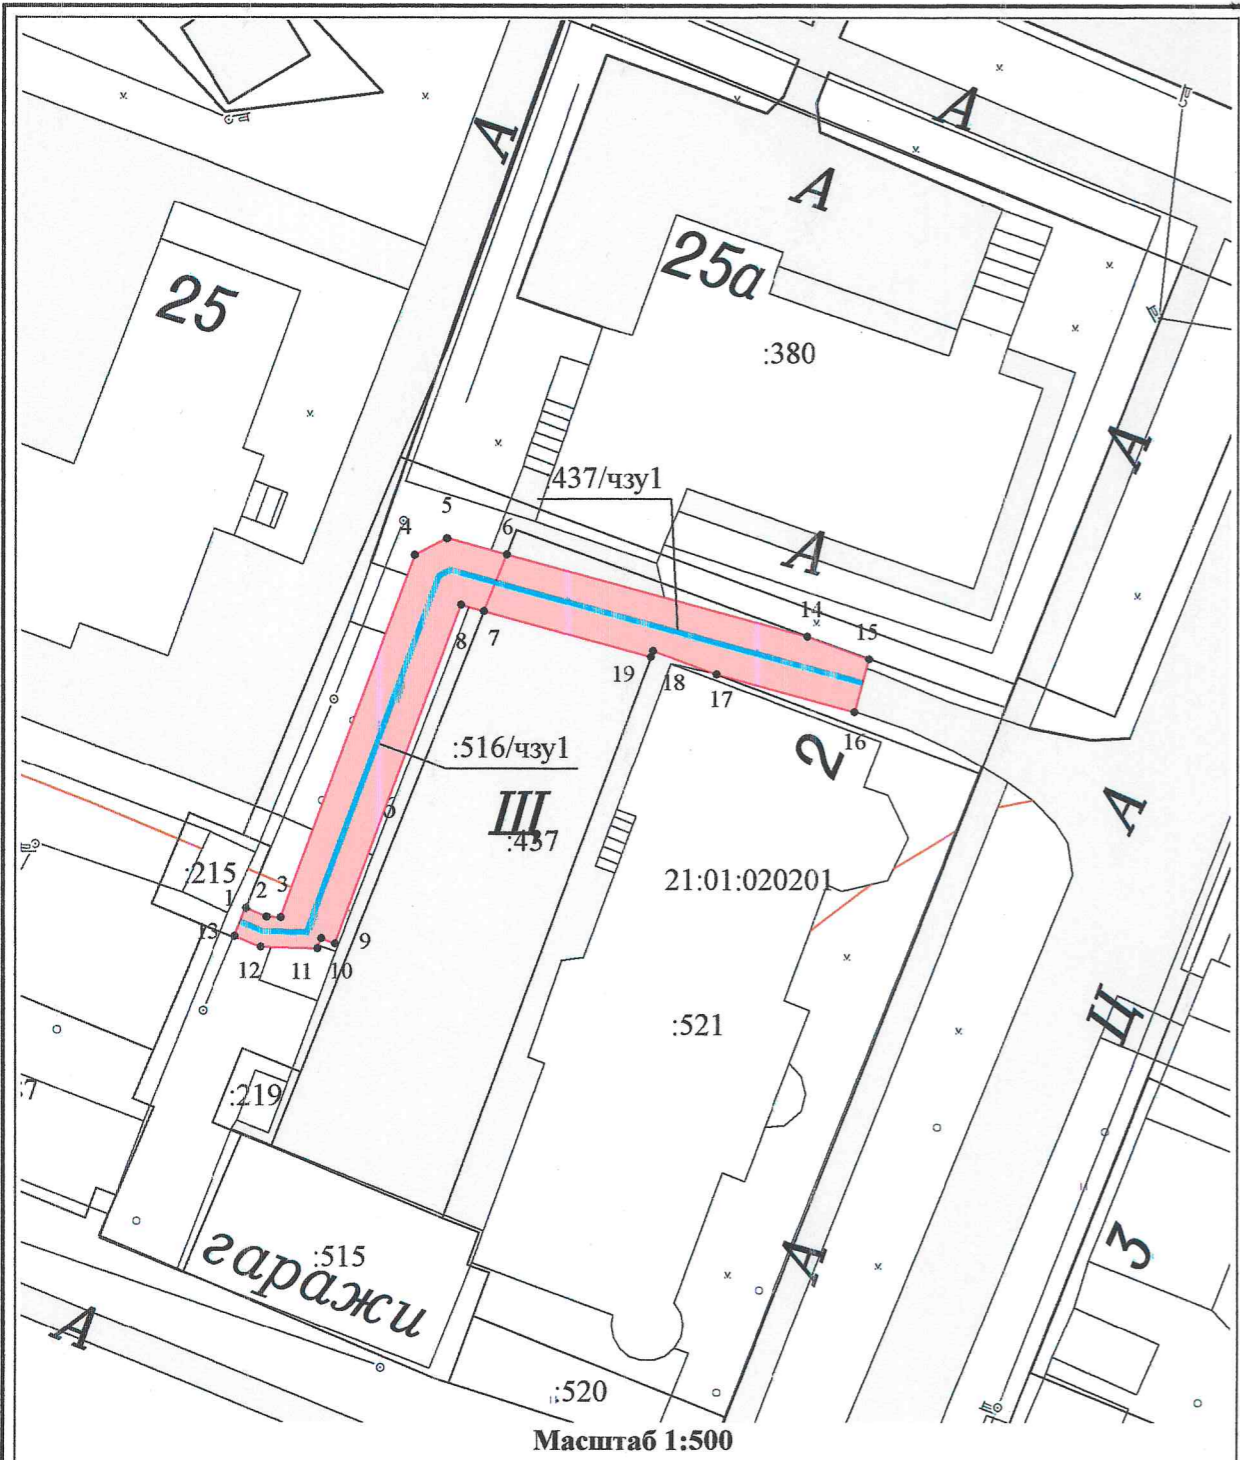

Масштаб 1:500

Условные обозначения:

- Часть границы, сведения ЕГРН о которой позволяют однозначно определить ее положение на местности
- Часть границы, местоположение которой определено при выполнении кадастровых работ
- Характерная точка границы земельного участка, сведения ЕГРН о которой соответствуют требованиям, установленным в соответствии с частью 13 статьи 22 Федерального закона от 13 июля 2015 г. N 218-ФЗ "О государственной регистрации недвижимости"
- :521 - Кадастровый номер земельного участка
- :437/чзу1 - Образуемая часть земельного участка
- 21:01:020201 - Номер кадастрового квартала

Геоданные

№ п/п	Имя точки	X, м	Y, м	№ п/п	Имя точки	X, м	Y, м
:516/чзу1 (площадь 124 кв.м.)				13	13	408 816,92	1 230 137,41
1	1	408 818,76	1 230 138,16	1	1	408 818,76	1 230 138,16
2	2	408 818,19	1 230 139,53	:437/чзу1 (площадь 99 кв.м.)			
3	3	408 818,16	1 230 140,47	1	6	408 842,08	1 230 155,38
4	4	408 842,05	1 230 149,30	2	14	408 836,68	1 230 175,30
5	5	408 843,15	1 230 151,42	3	15	408 835,20	1 230 179,36
6	6	408 842,08	1 230 155,38	4	16	408 831,69	1 230 178,41
7	7	408 838,33	1 230 153,89	5	17	408 834,17	1 230 169,26
8	8	408 838,75	1 230 152,35	6	18	408 835,72	1 230 165,07
9	9	408 816,43	1 230 144,06	7	19	408 835,34	1 230 164,93
10	10	408 816,77	1 230 143,15	8	7	408 838,33	1 230 153,89
11	11	408 816,10	1 230 142,90	1	6	408 842,08	1 230 155,38
12	12	408 816,20	1 230 139,11				

Кадастровый квартал	21:01:020201
Местоположение части земельного участка	Чувашская Республика - Чувашия, г. Чебоксары
Категория земель	Земли населенных пунктов
Площадь части земельного участка 21:01:020201:516/чзу1	124 кв. м
Площадь части земельного участка 21:01:020201:437/чзу1	99 кв. м
Части земельных участков сформированы для размещения кабельной и воздушной линий 0,4 кВ (Прокладка ЛЭП-0,4 кВ от ТП-35 до кузницы, бокса гаража по ул. Коммунальная Слобода, 40а, г. Чебоксары)	
Система координат: МСК-21	

				Схема расположения границ публичного сервитута на кадастровом плане территории			
				Объект: часть земельного участка			
				Заказчик: ГУП Чувашской Республики "ЧГЭС"			
				Минпромэнерго Чувашии			
Должность	Фамилия	Подпись	Дата	Адрес: Чувашская Республика - Чувашия, г. Чебоксары	Стадия	Лист	Листов
Ген. директор	Токмолаева Л. И.		10.09.2024		-	1	1
Нач. отдела	Ященко И. Ю.		10.09.2024				
Исполнитель	Павлова Н. П.		10.09.2024	M 1:500	ООО "НПП "Инженер"		